



計画平面図 S=1:250

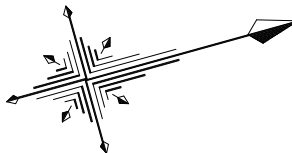


S=1:250

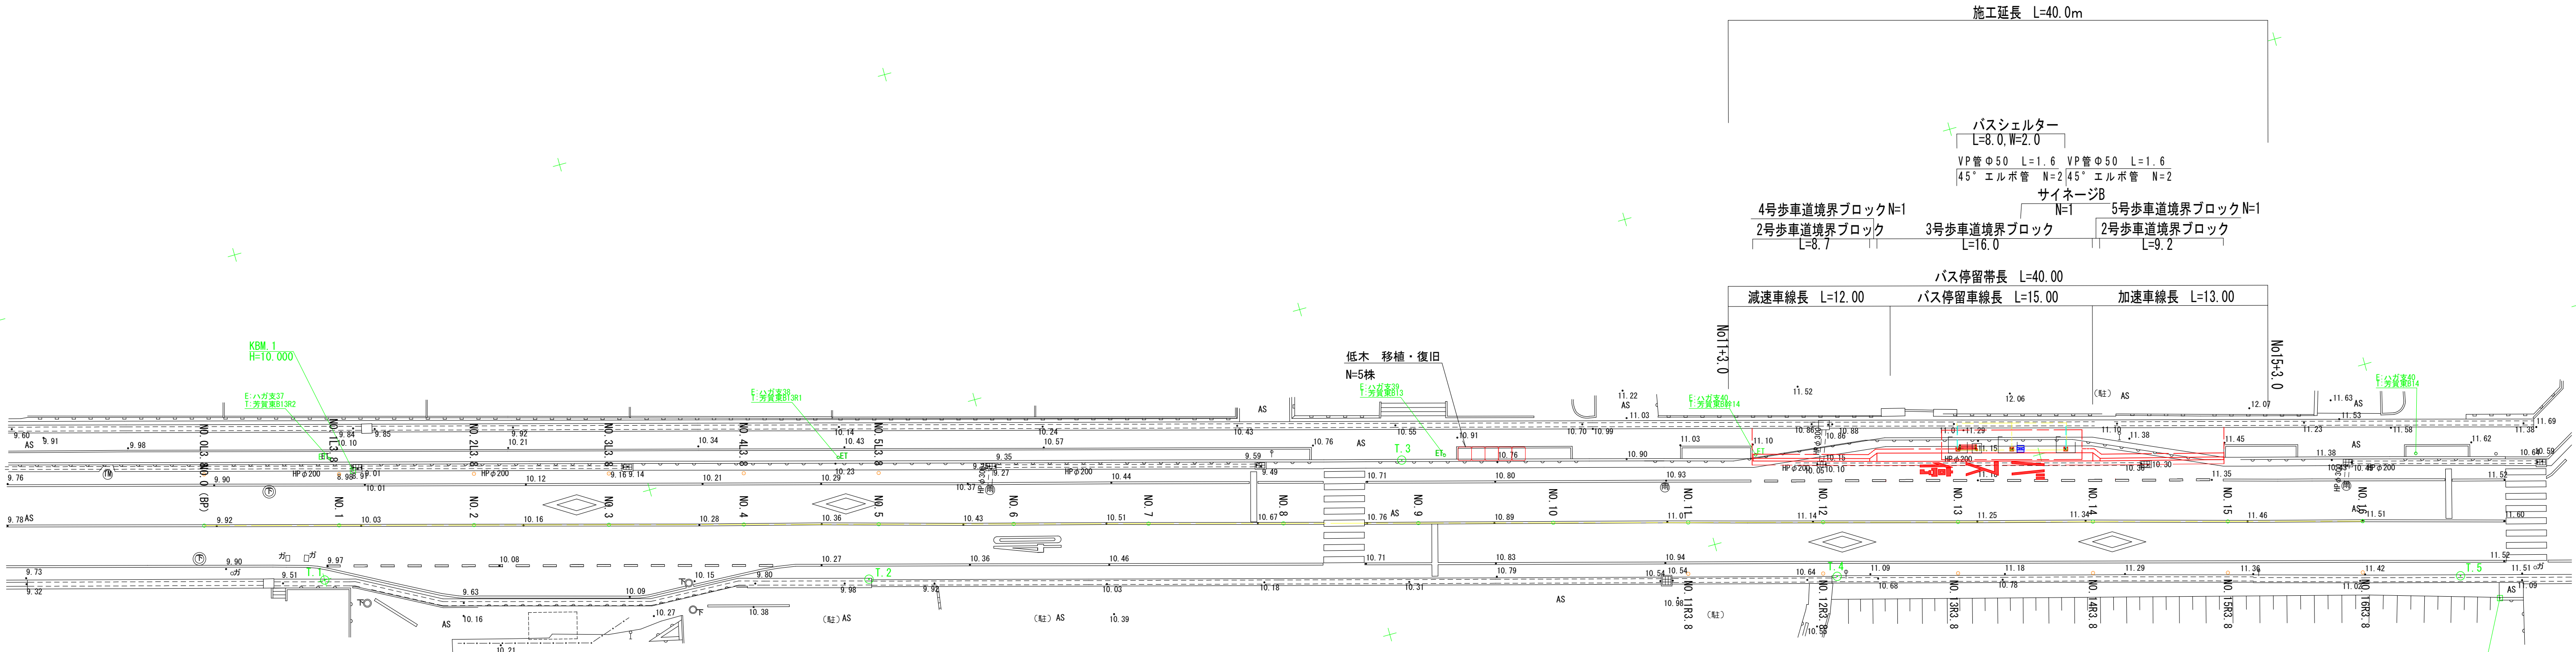

工 事 名	乗継拠点整備工事（芳賀佐山郵便局前バス停（下り））		
路 線 名	県 道 上 芳 賀 岡 山 線		
図 面 名	計 画 平 面 図		
尺 度	S=1:100	図面番号	1/14
事業年度	令 和 8 年 度		
事業者名	岡山市北区役所土木農林分室		

縦断面図


V=1:100
H=1:250

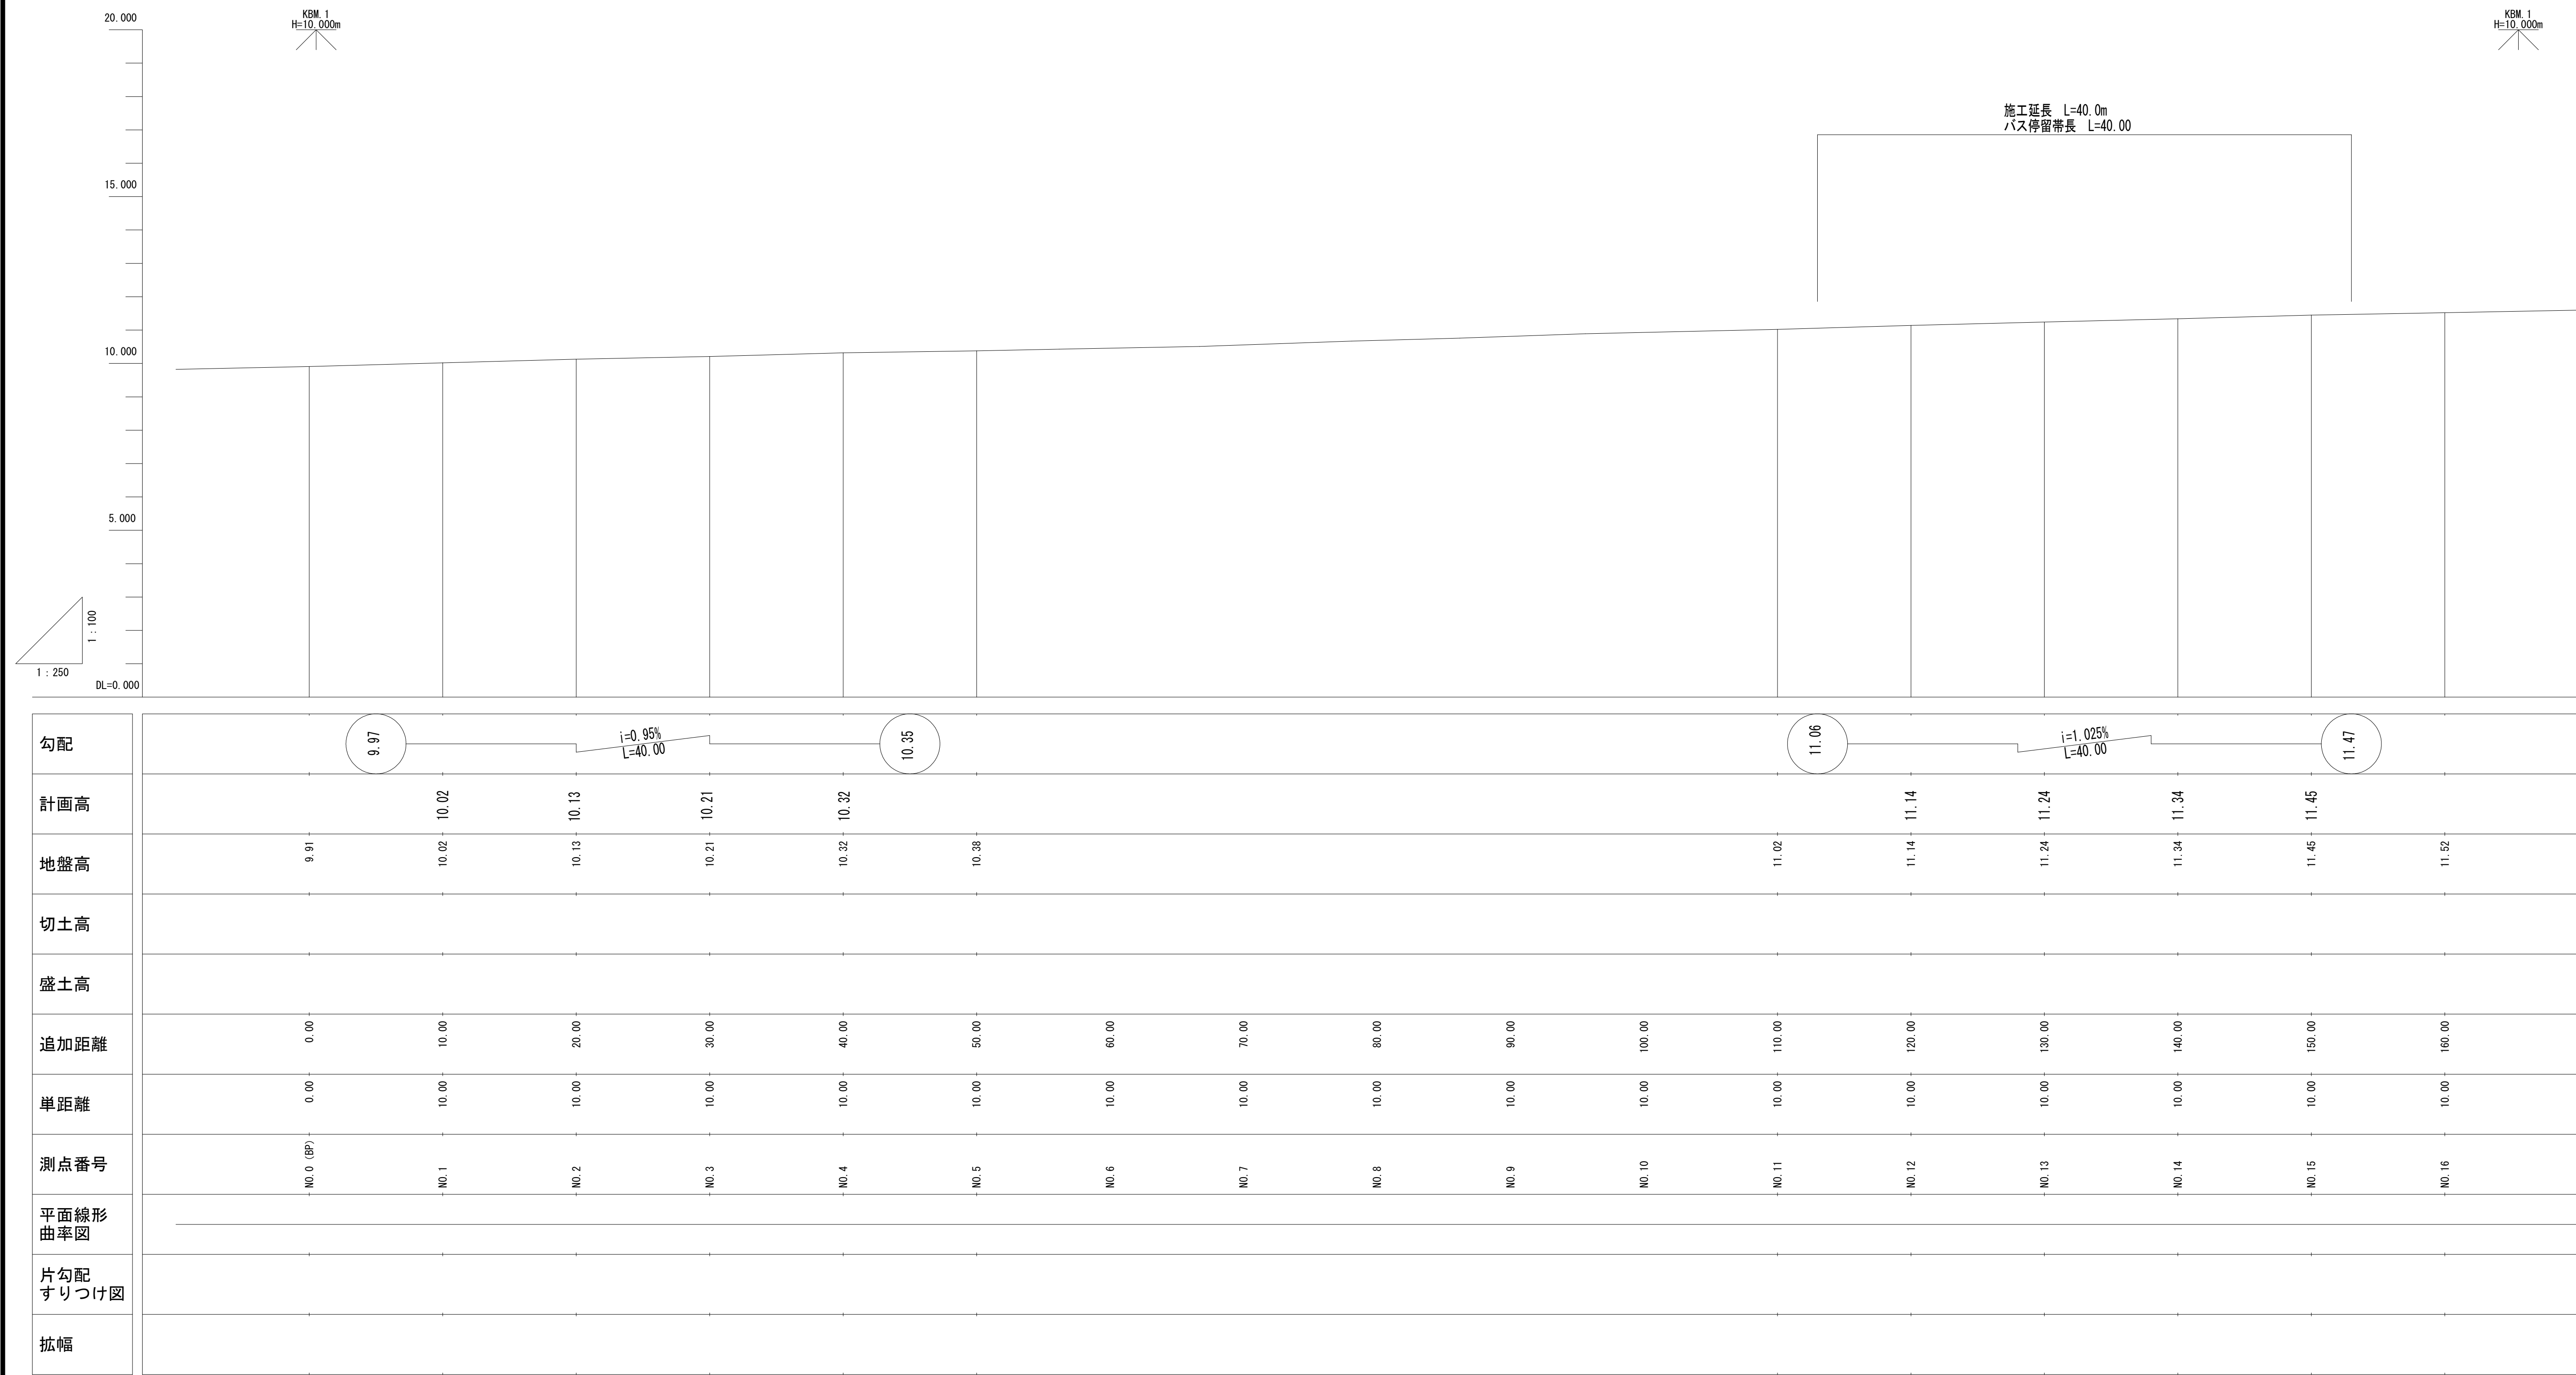

工 事 名	乗継拠点整備工事（芳賀佐山郵便局前バス停（下り））		
路 線 名	県 道 上 芳 賀 岡 山 線		
図 面 名	縦 断 面 図		
尺 度	V=1:100 H=1:250	図面番号	2/14
事業年度	令和 8 年度		
事業者名	岡山市北区役所土木農林分室		

標準断面図 S=1:50

停留所付近横断面図（下り）

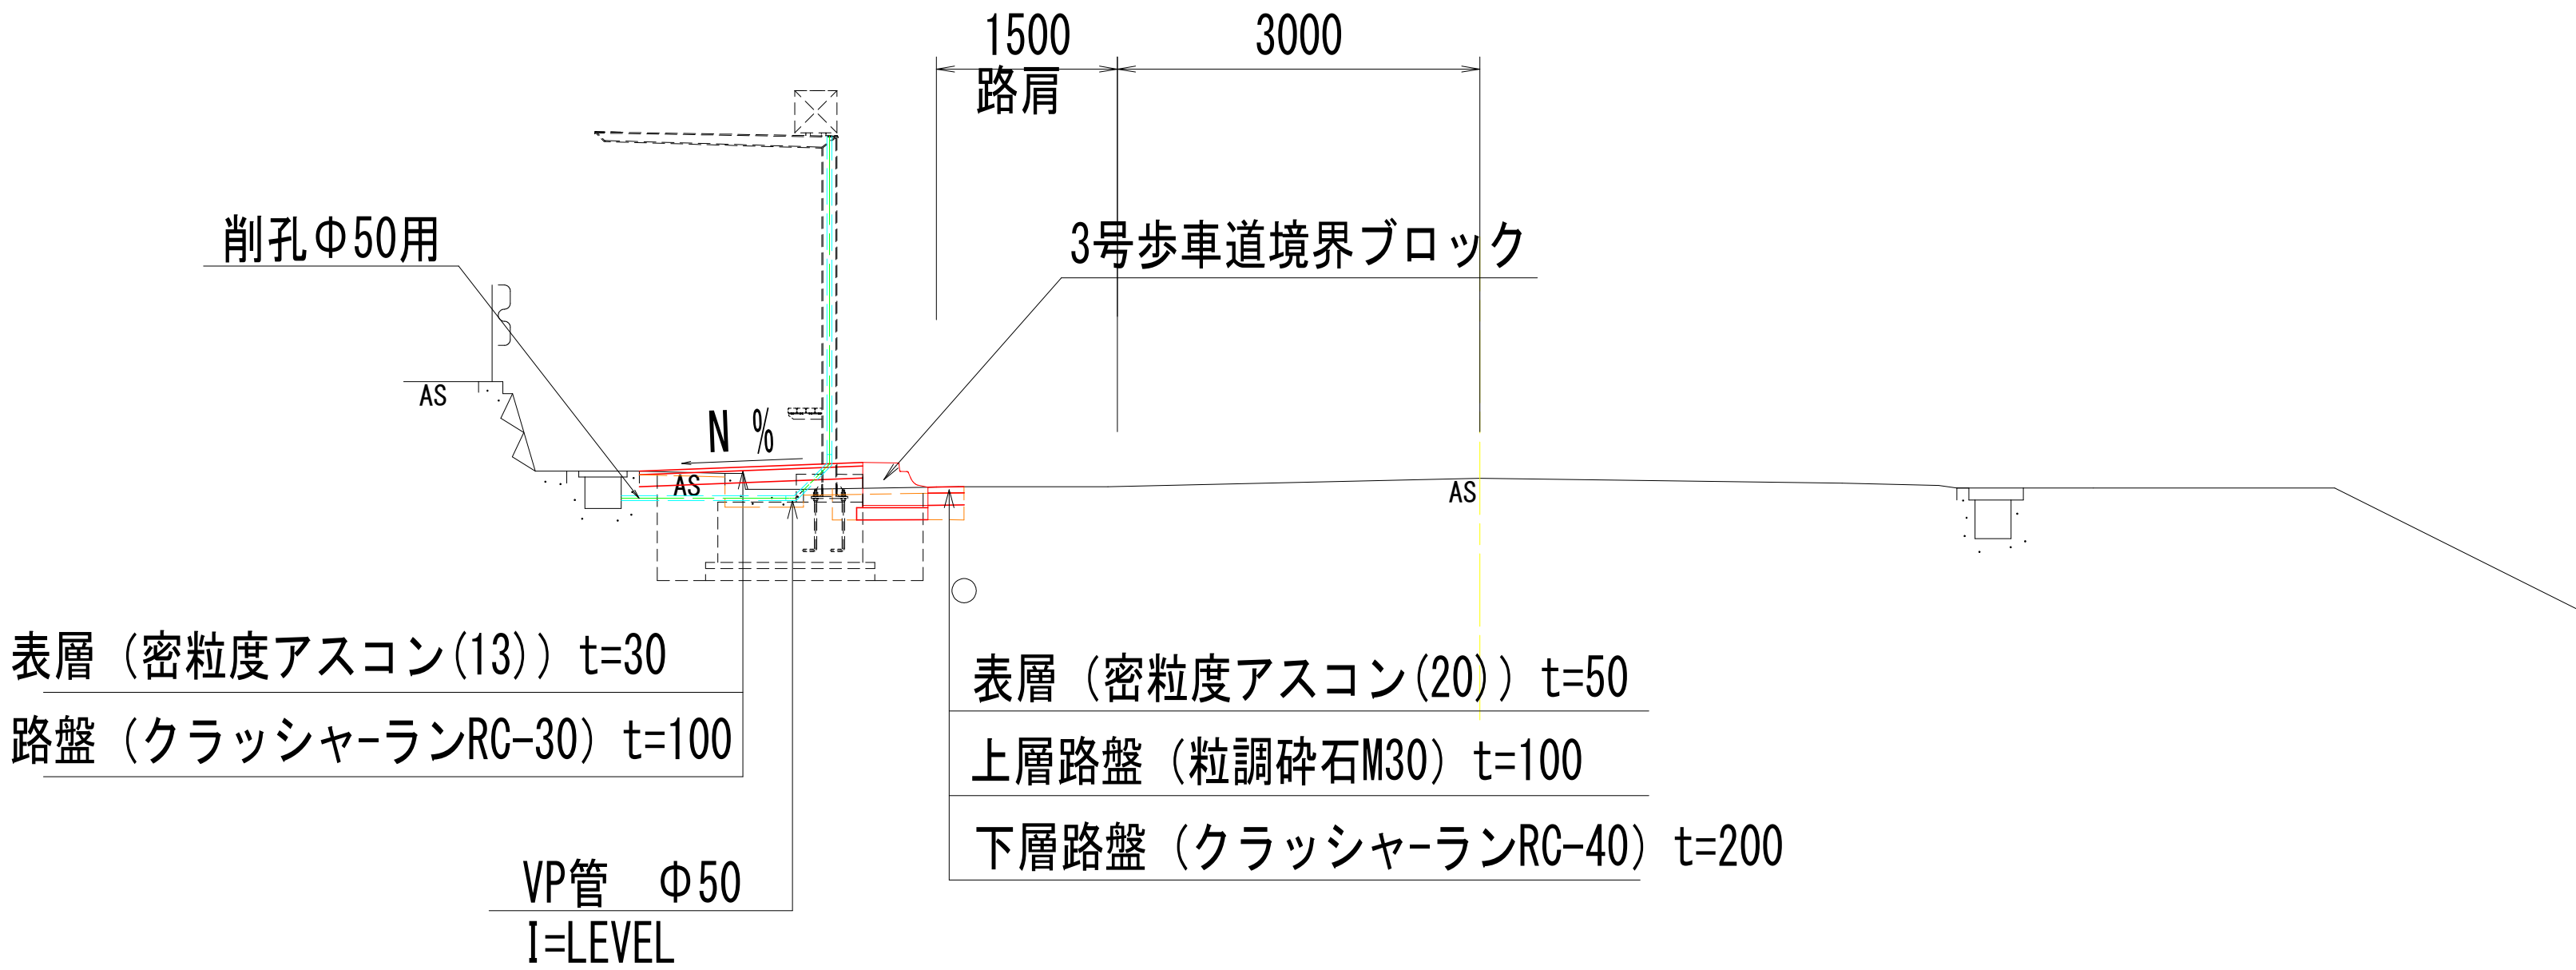

工 事 名	乗継拠点整備工事（芳賀佐山郵便局前バス停（下り））		
路 線 名	県 道 上 芳 賀 岡 山 線		
図 面 名	標 準 断 面 図		
尺 度	S=1:50	図面番号	3/14
事業年度	令和 8 年度		
事業者名	岡山市北区役所土木農林分室		

横断面図(1) S=1:100

項目	種別	記号	単位	数量
掘削工	オープンカット(土砂)	C	m	0.1
盛土工	W≦2.5m	B	m	0.1
	床掘 土砂	E	m	0.1
作業土工	埋戻し W≦1.0m	b	m	0.1
	基面整正	Cw	m	0.3
取壊し工	コンクリート取壊し	Co	m	0.12

DL=5.000

NO. 5

GH=10.38
FH=
D=10.000

DL=5.000

NO. 12

GH=11.14
FH=
D=10.000

DL=5.000


NO. 4

GH=10.32
FH=
D=10.000

DL=5.000









NO. 11

GH=11.02
FH=
D=60.000

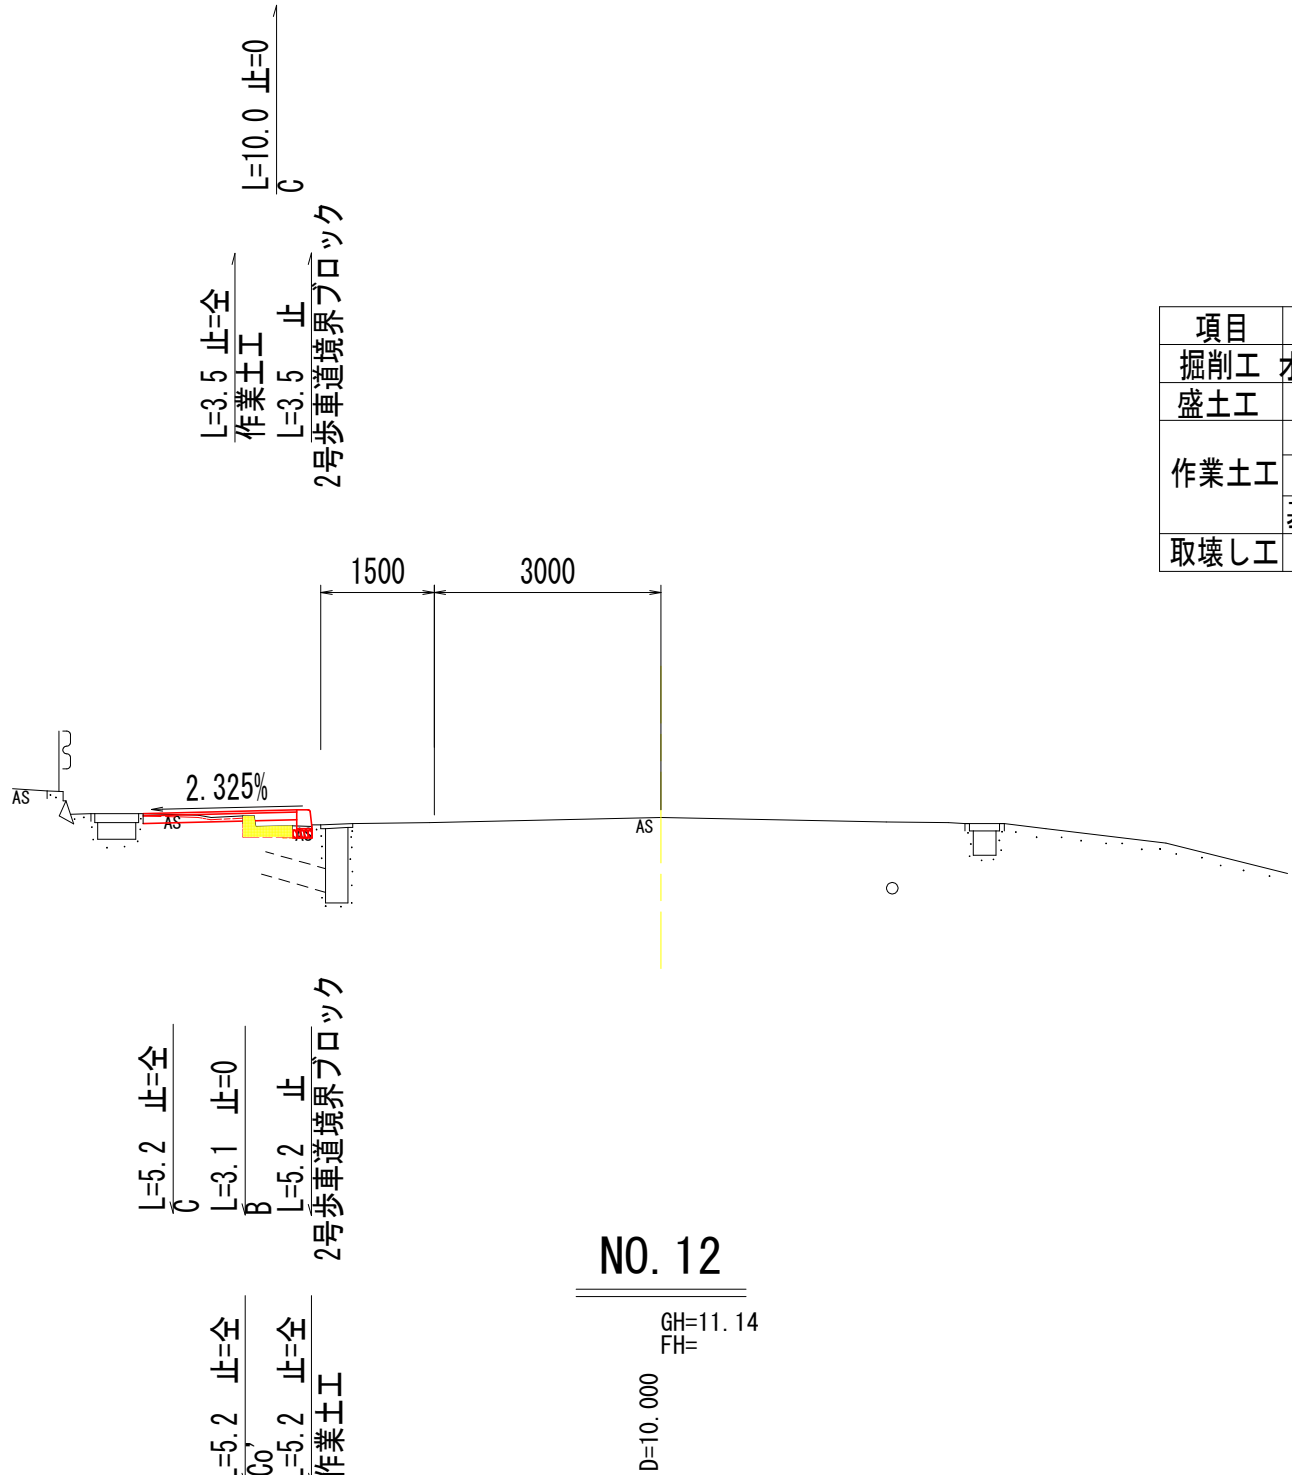

工 事 名	乗継拠点整備工事（芳賀佐山郵便局前バス停（下り））		
路 線 名	県 道 上 芳 賀 岡 山 線		
図 面 名	横 断 面 図（1）		
尺 度	S=1:100	図面番号	4/14
事業年度	令和 8 年度		
事業者名	岡山市北区役所土木農林分室		


横断面図(2) S=1:100

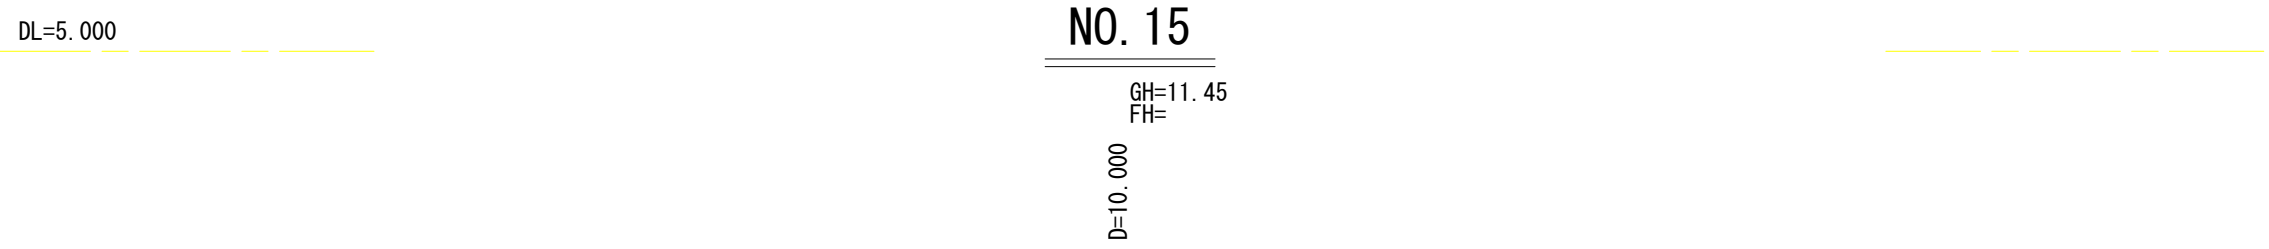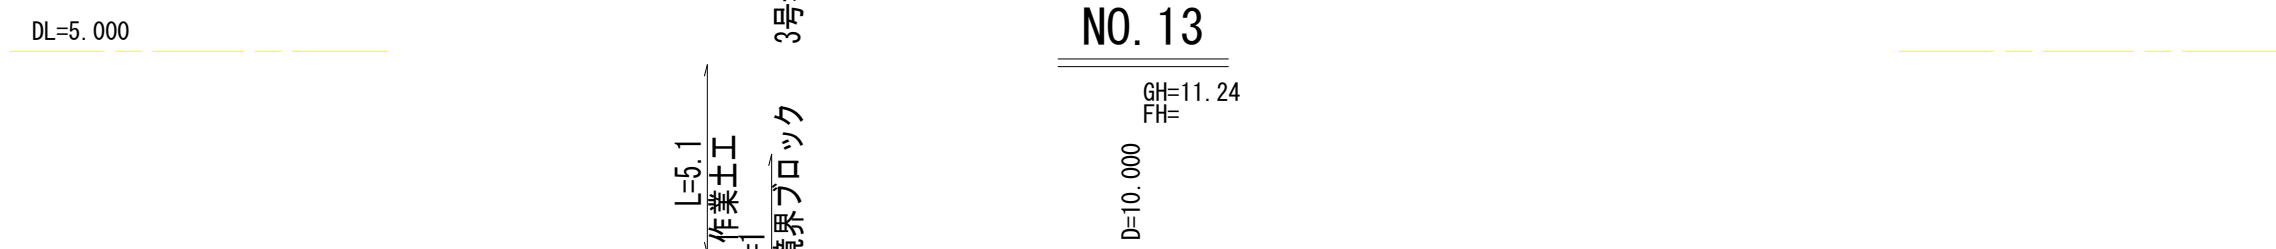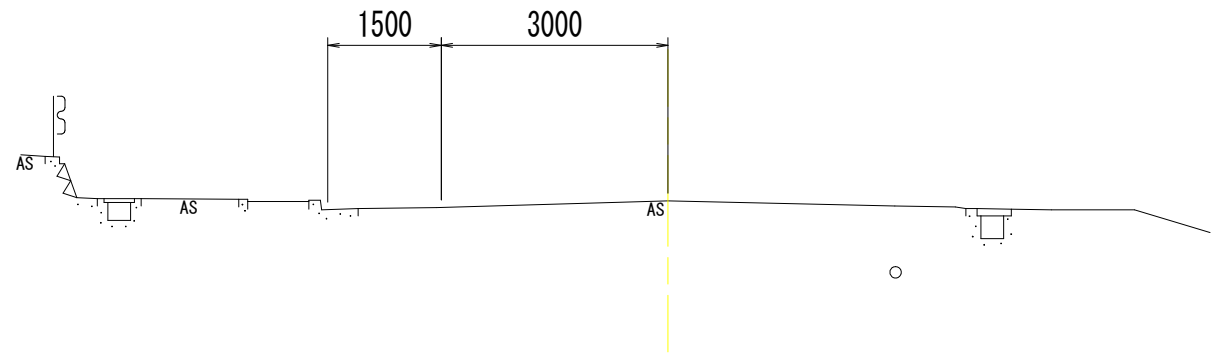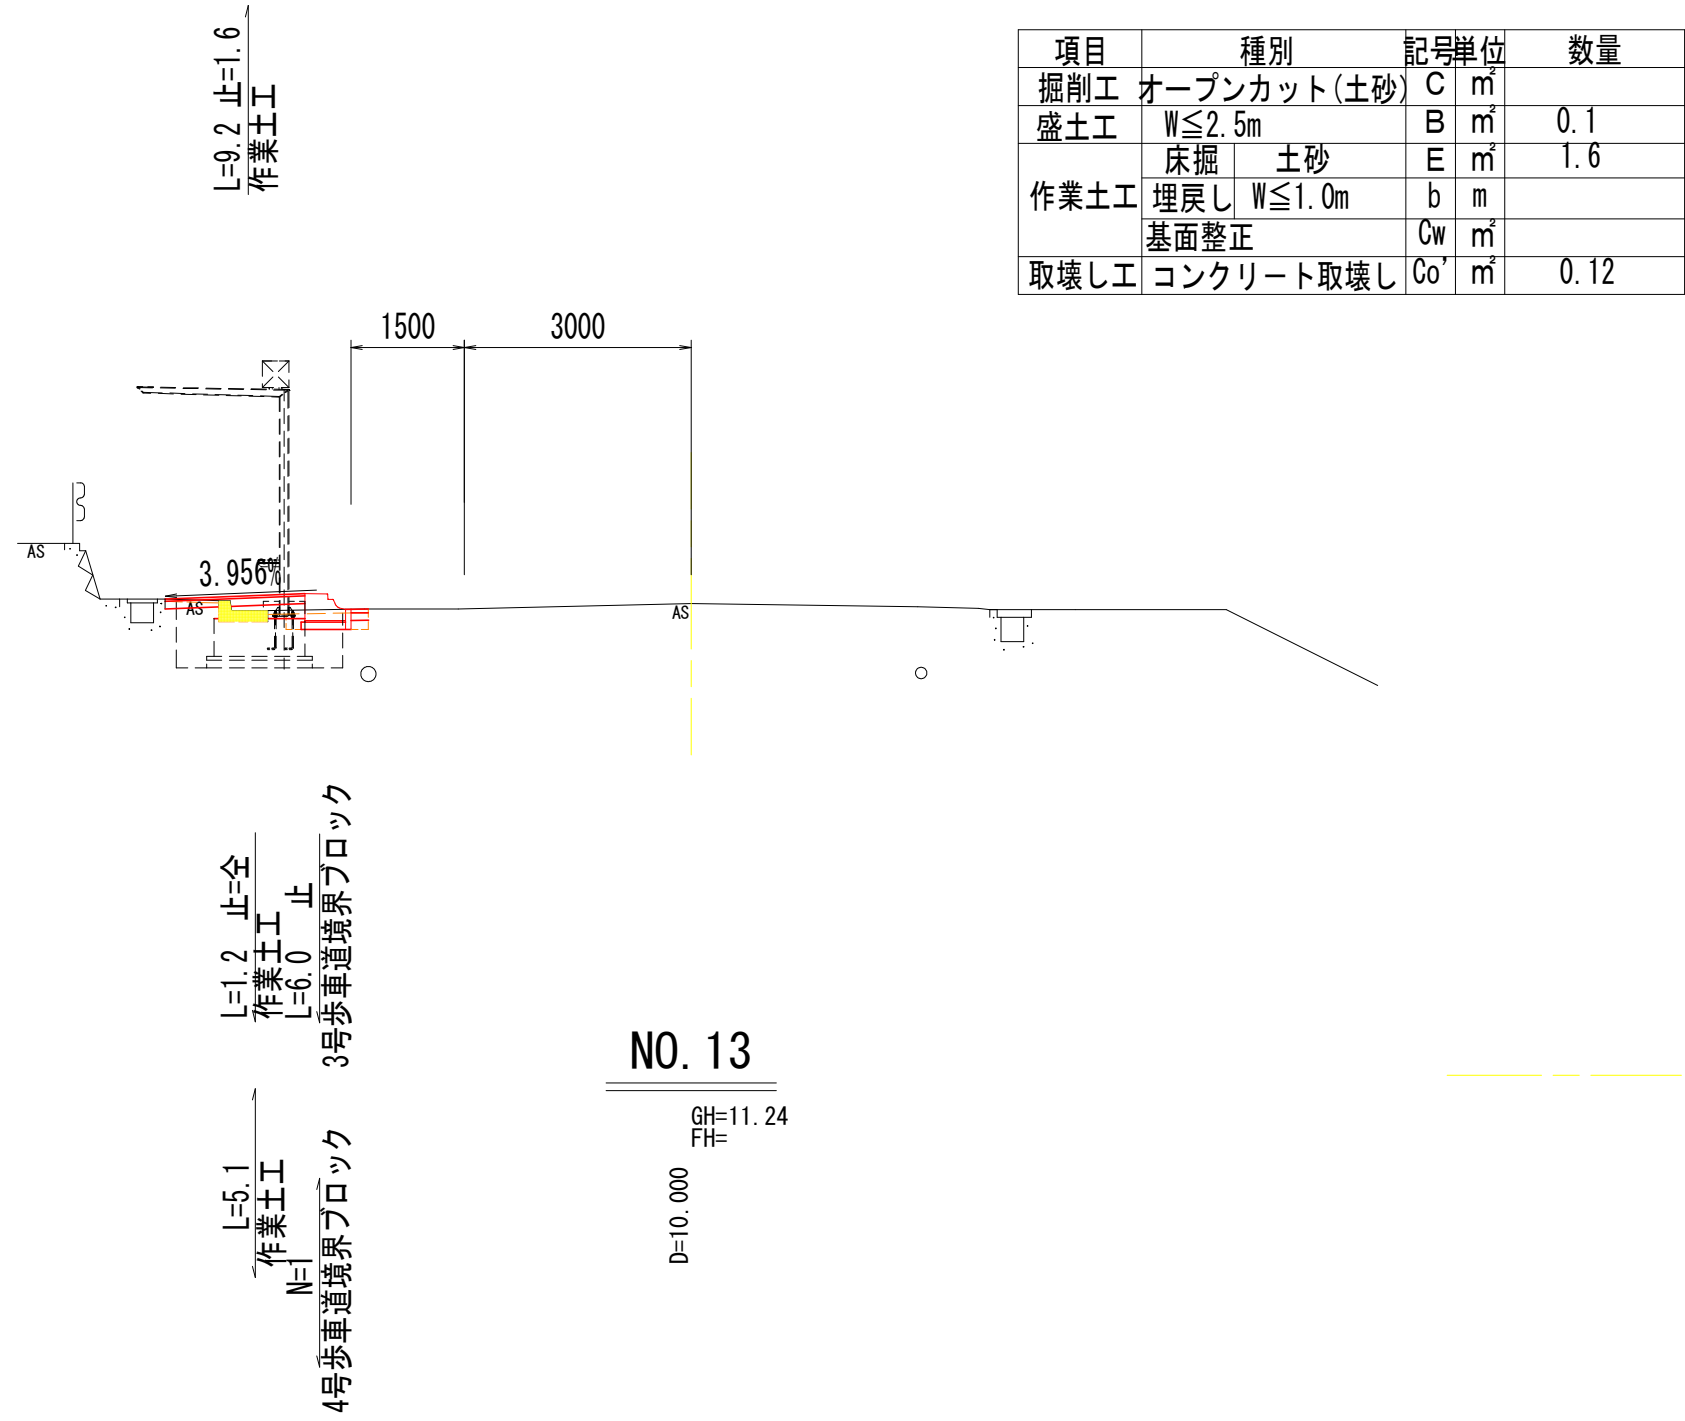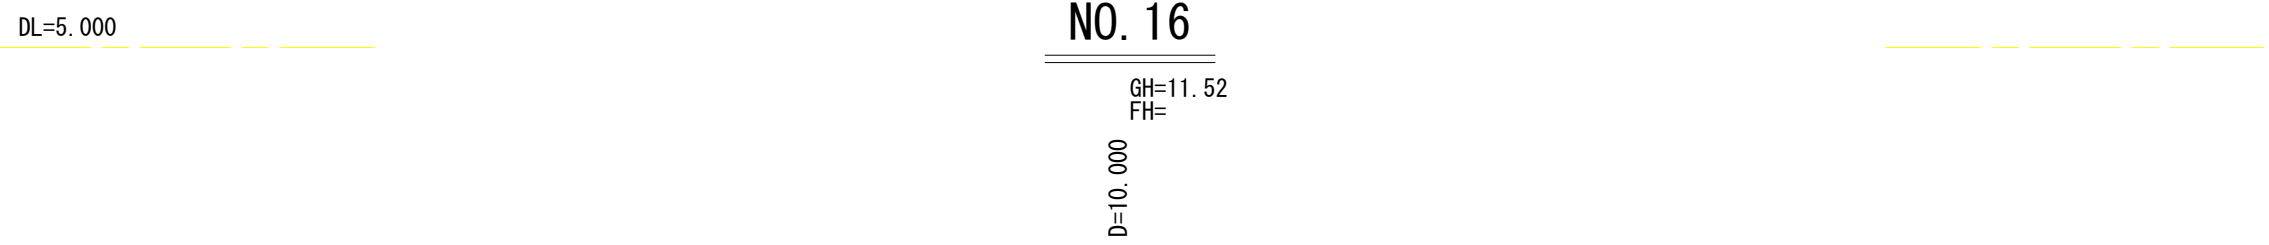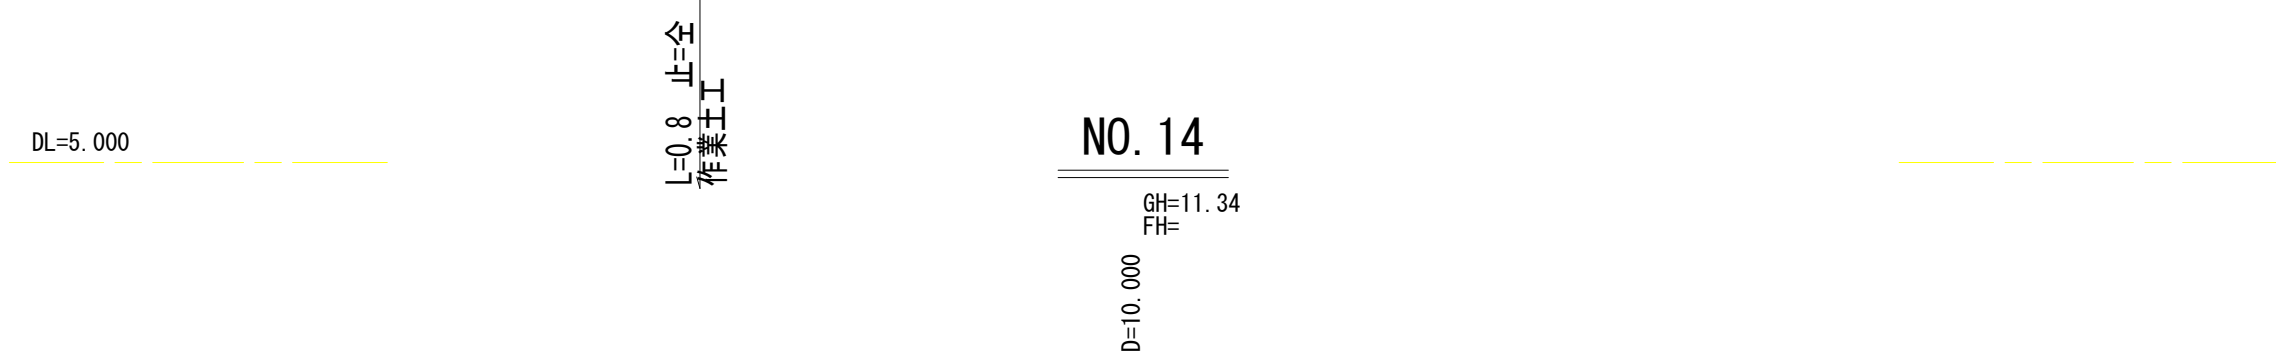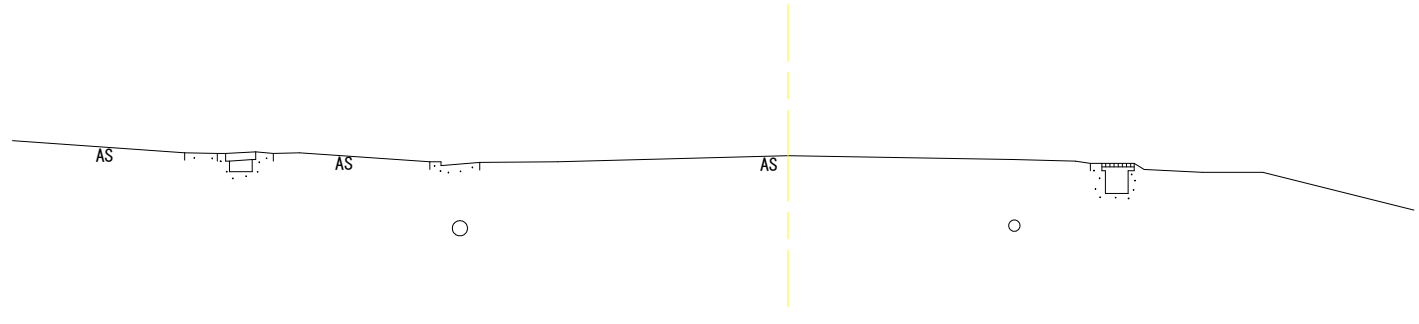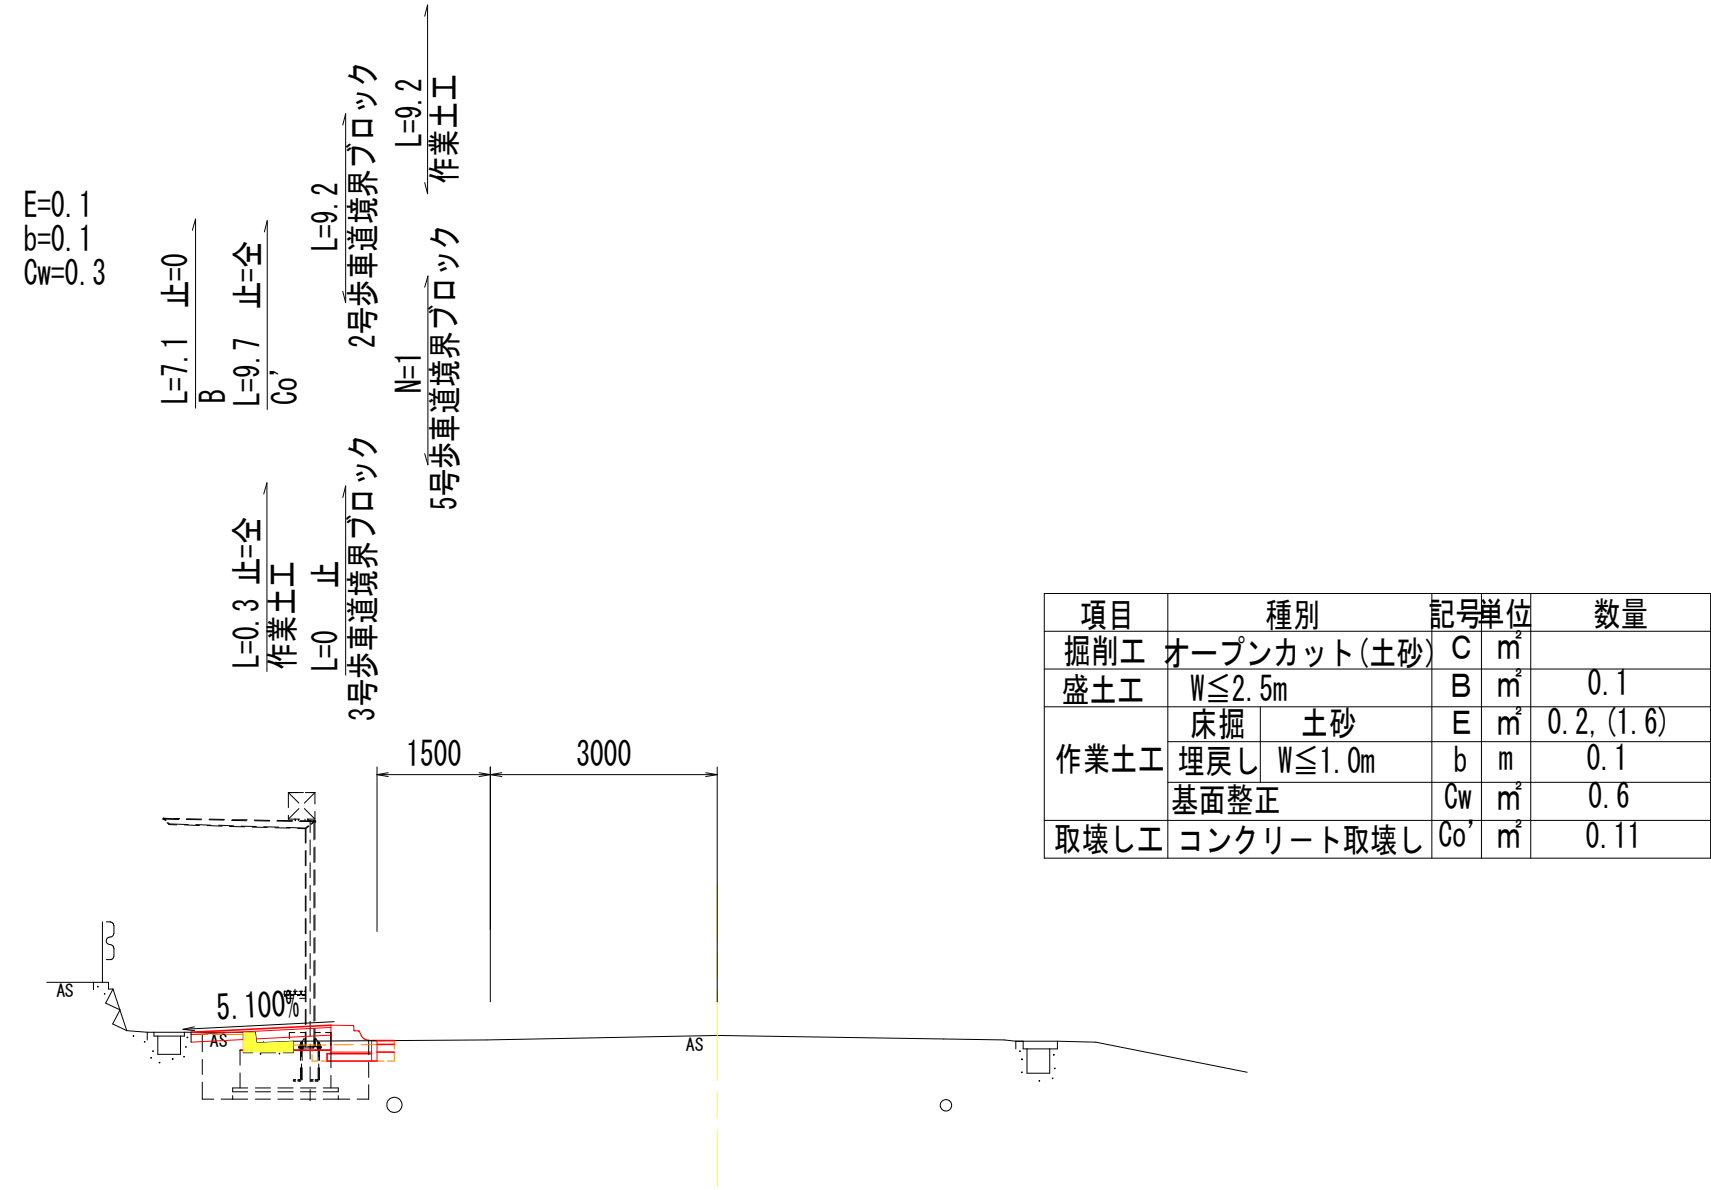

工 事 名	乗継拠点整備工事（芳賀佐山郵便局前バス停（下り））		
路 線 名	県 道 上 芳 賀 岡 山 線		
図 面 名	横 断 面 図（2）		
尺 度	S=1:100	図面番号	5/14
事業年度	令和 8 年度		
事業者名	岡山市北区役所土木農林分室		


構造図(1) S=1:20

2号歩車道境界ブロック

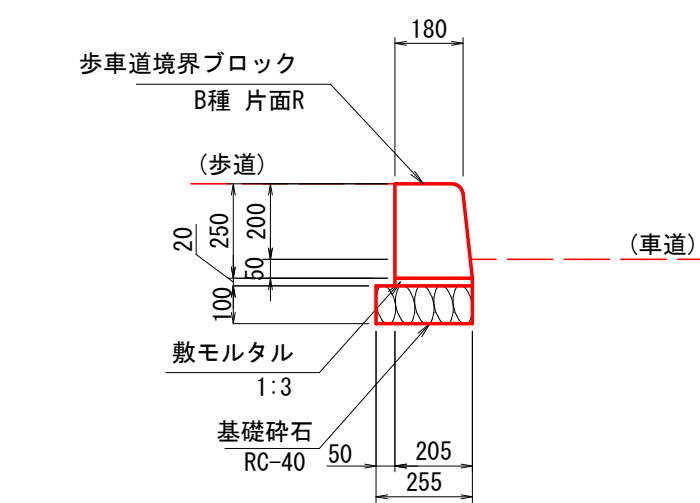

材料表		10m当り	
名称	規格	単位	数量
歩車道境界ブロック	B種 片面R	m	10.000
敷モルタル	1 : 3	m ³	0.041
基礎砕石	RC-40 t=100	m ²	2.550


4号歩車道境界ブロック

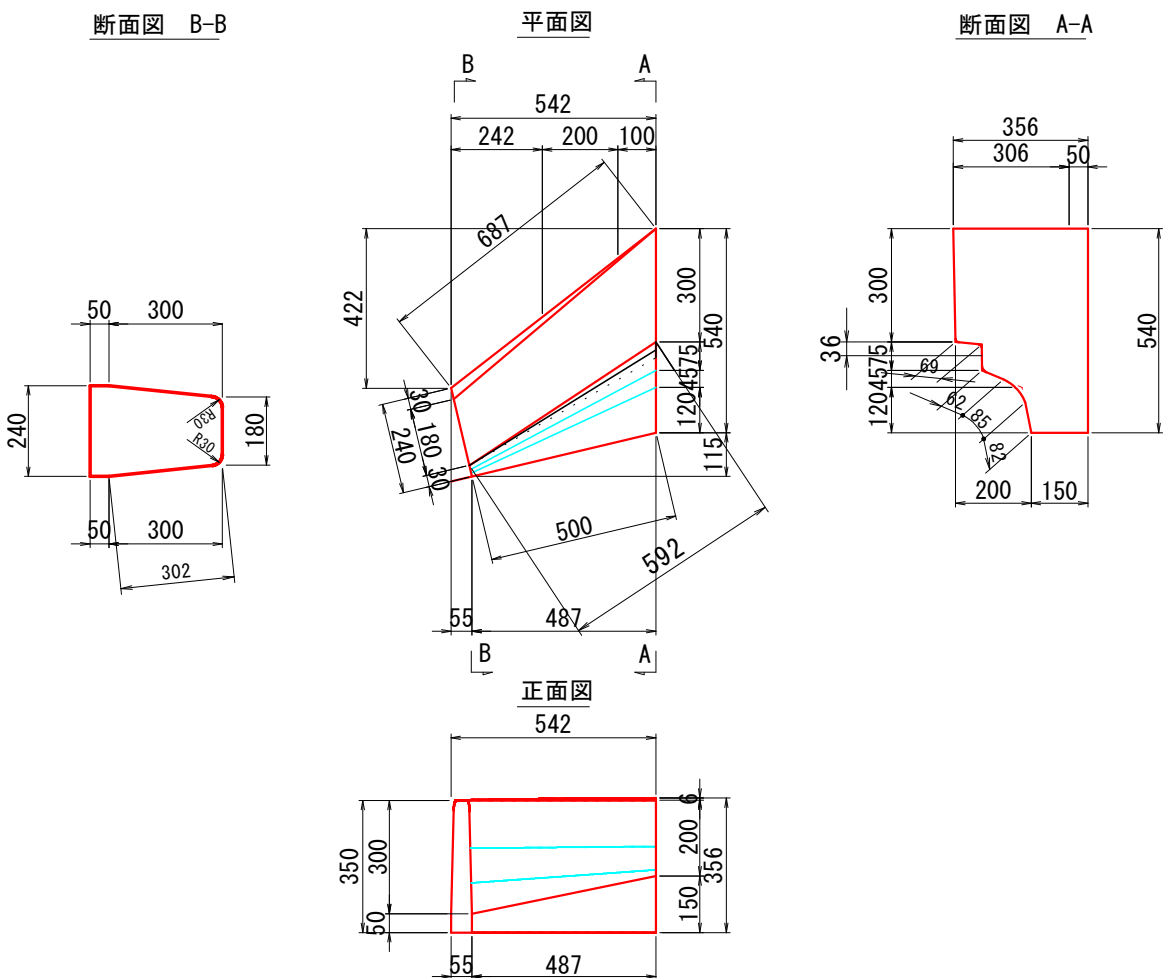


材料表			10ヶ所当り	
名 称	規格	単位	数量	摘要
コンクリート	18N-8-20	m3	0.59	
型枠	小型	m2	4.61	
敷モルタル	1 : 3	m3	0.04	
基礎砕石	RC-40 t=100	m2	2.08	

路面標示工（文字・矢印）

S=1:50

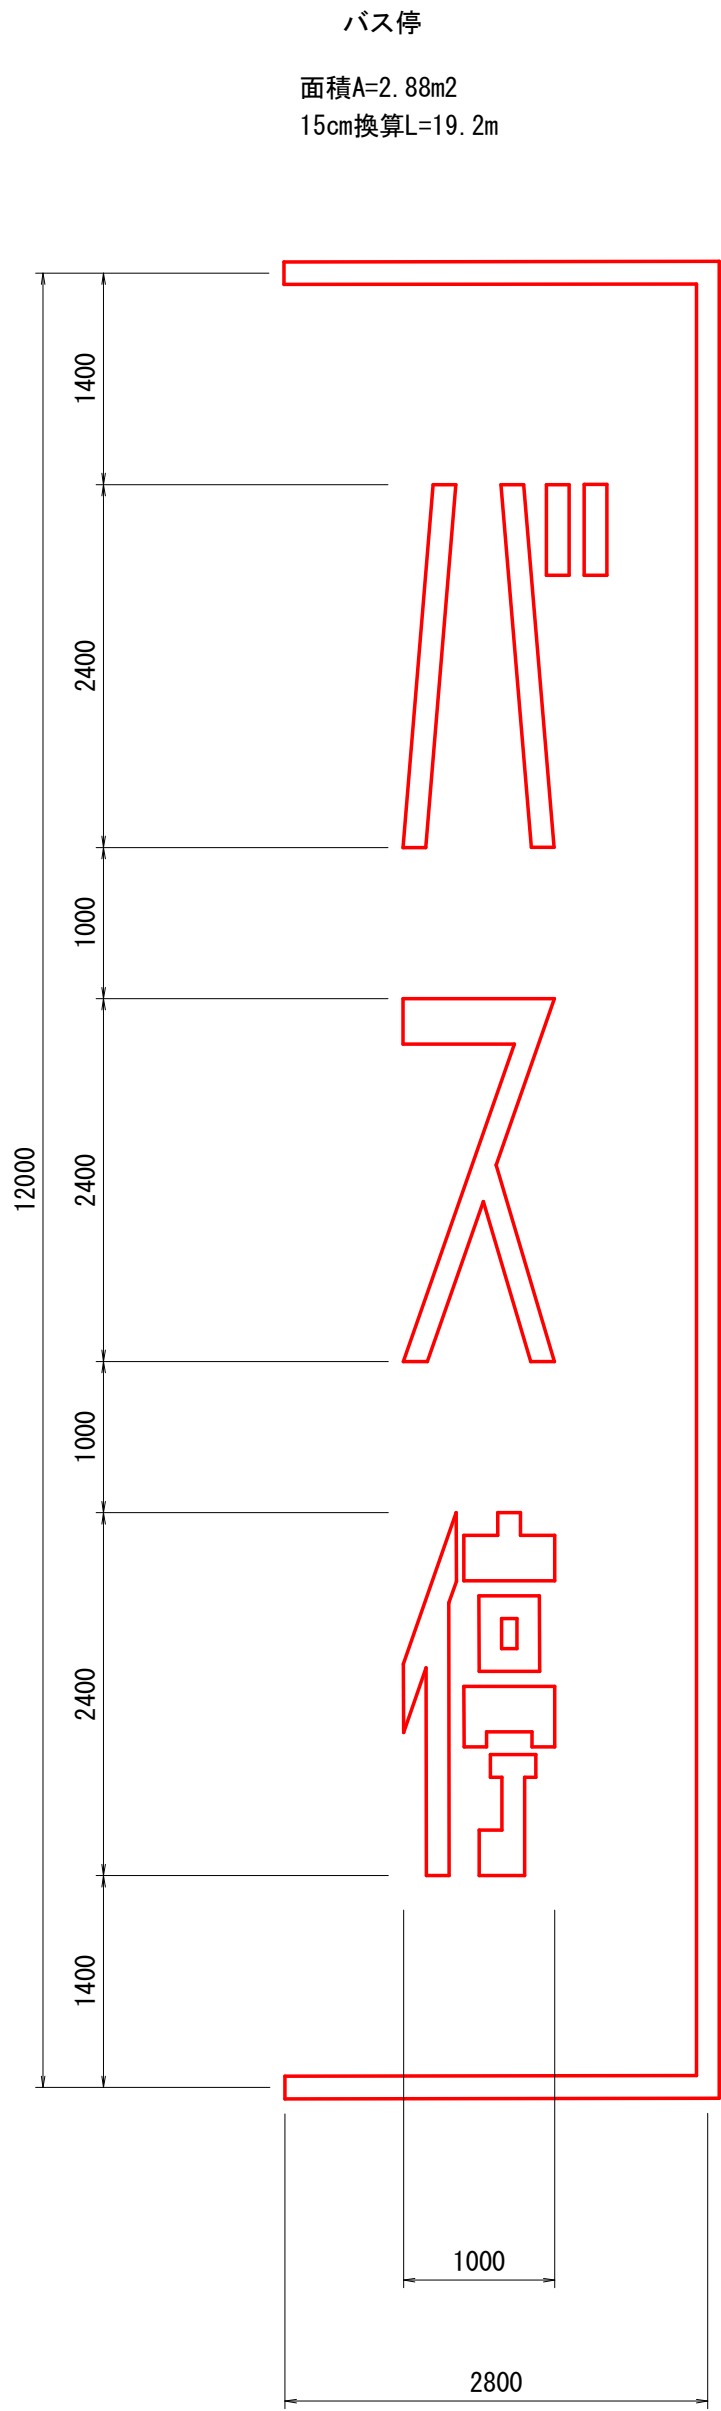


3号歩車道境界ブロック

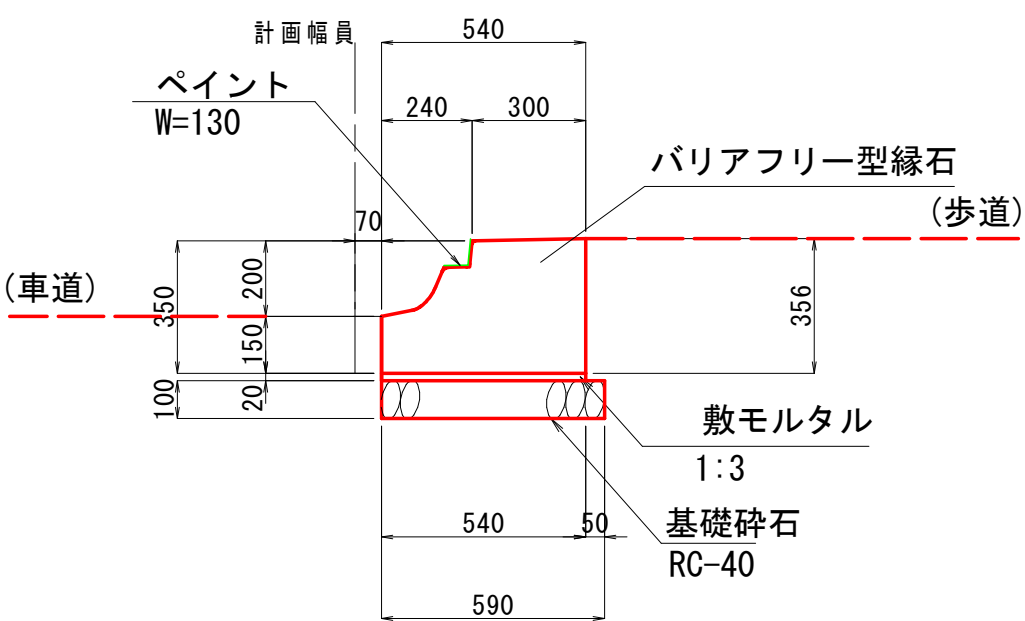

材料表				10m当り
名 称	規格	単位	数量	摘要
バリアフリー型縁石		m	10.000	
敷モルタル	1 : 3	m3	0.108	
基礎砕石	RC-40 t=100	m2	5.900	
ペイント	フレッシュグリーン	m2	1.300	

5号歩車道境界ブロック

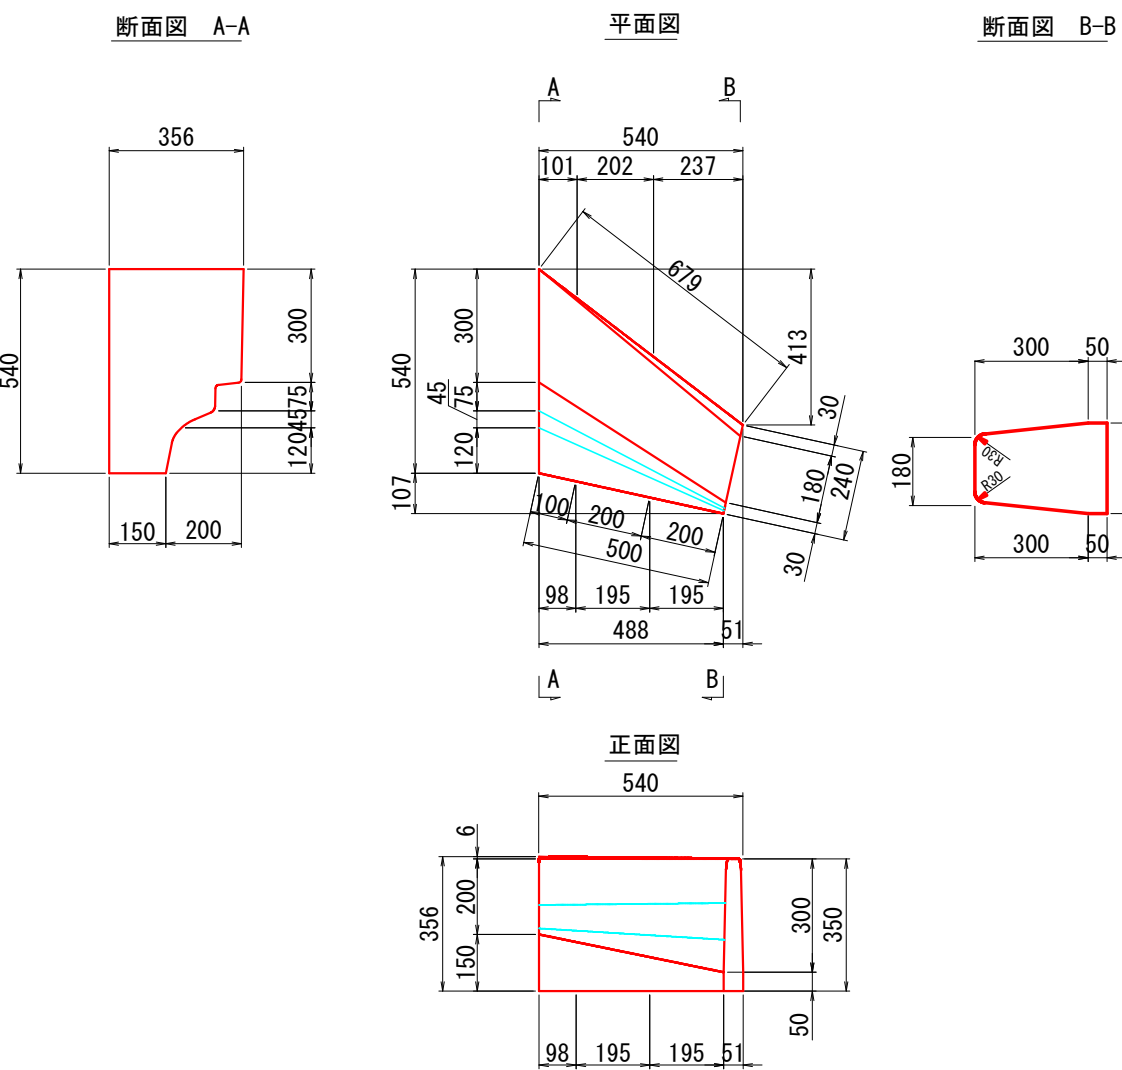


材料表			10ヶ所当り	
名 称	規格	単位	数量	摘要
コンクリート	18N-8-20	m3	0.59	
型枠	小型	m2	4.61	
敷モルタル	1：3	m3	0.04	
基礎砕石	RC-40 t=100	m2	2.08	

工事名	乗継拠点整備工事（芳賀佐山郵便局前バス停（下り））		
路線名	県道上芳賀岡山線		
図面名	構造図（1）		
尺度	S=1:20	図面番号	6/14
事業年度	令和8年度		
事業者名	岡山市北区役所土木農林分室		


構造図(2)

平面図 (S=1:40)


(▼印: 縦断等とし位置)

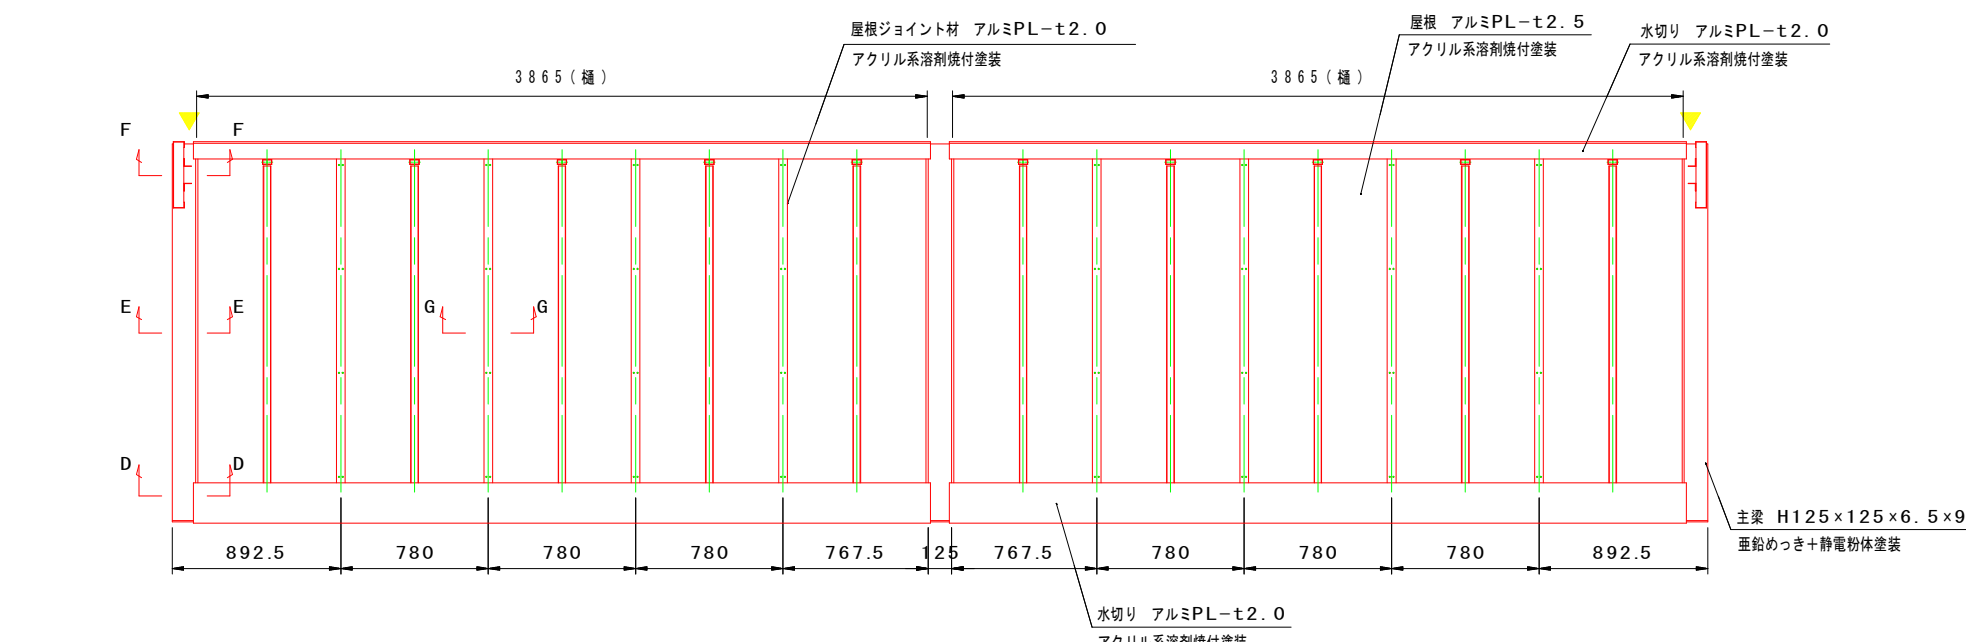


正面図 (S=1:40)

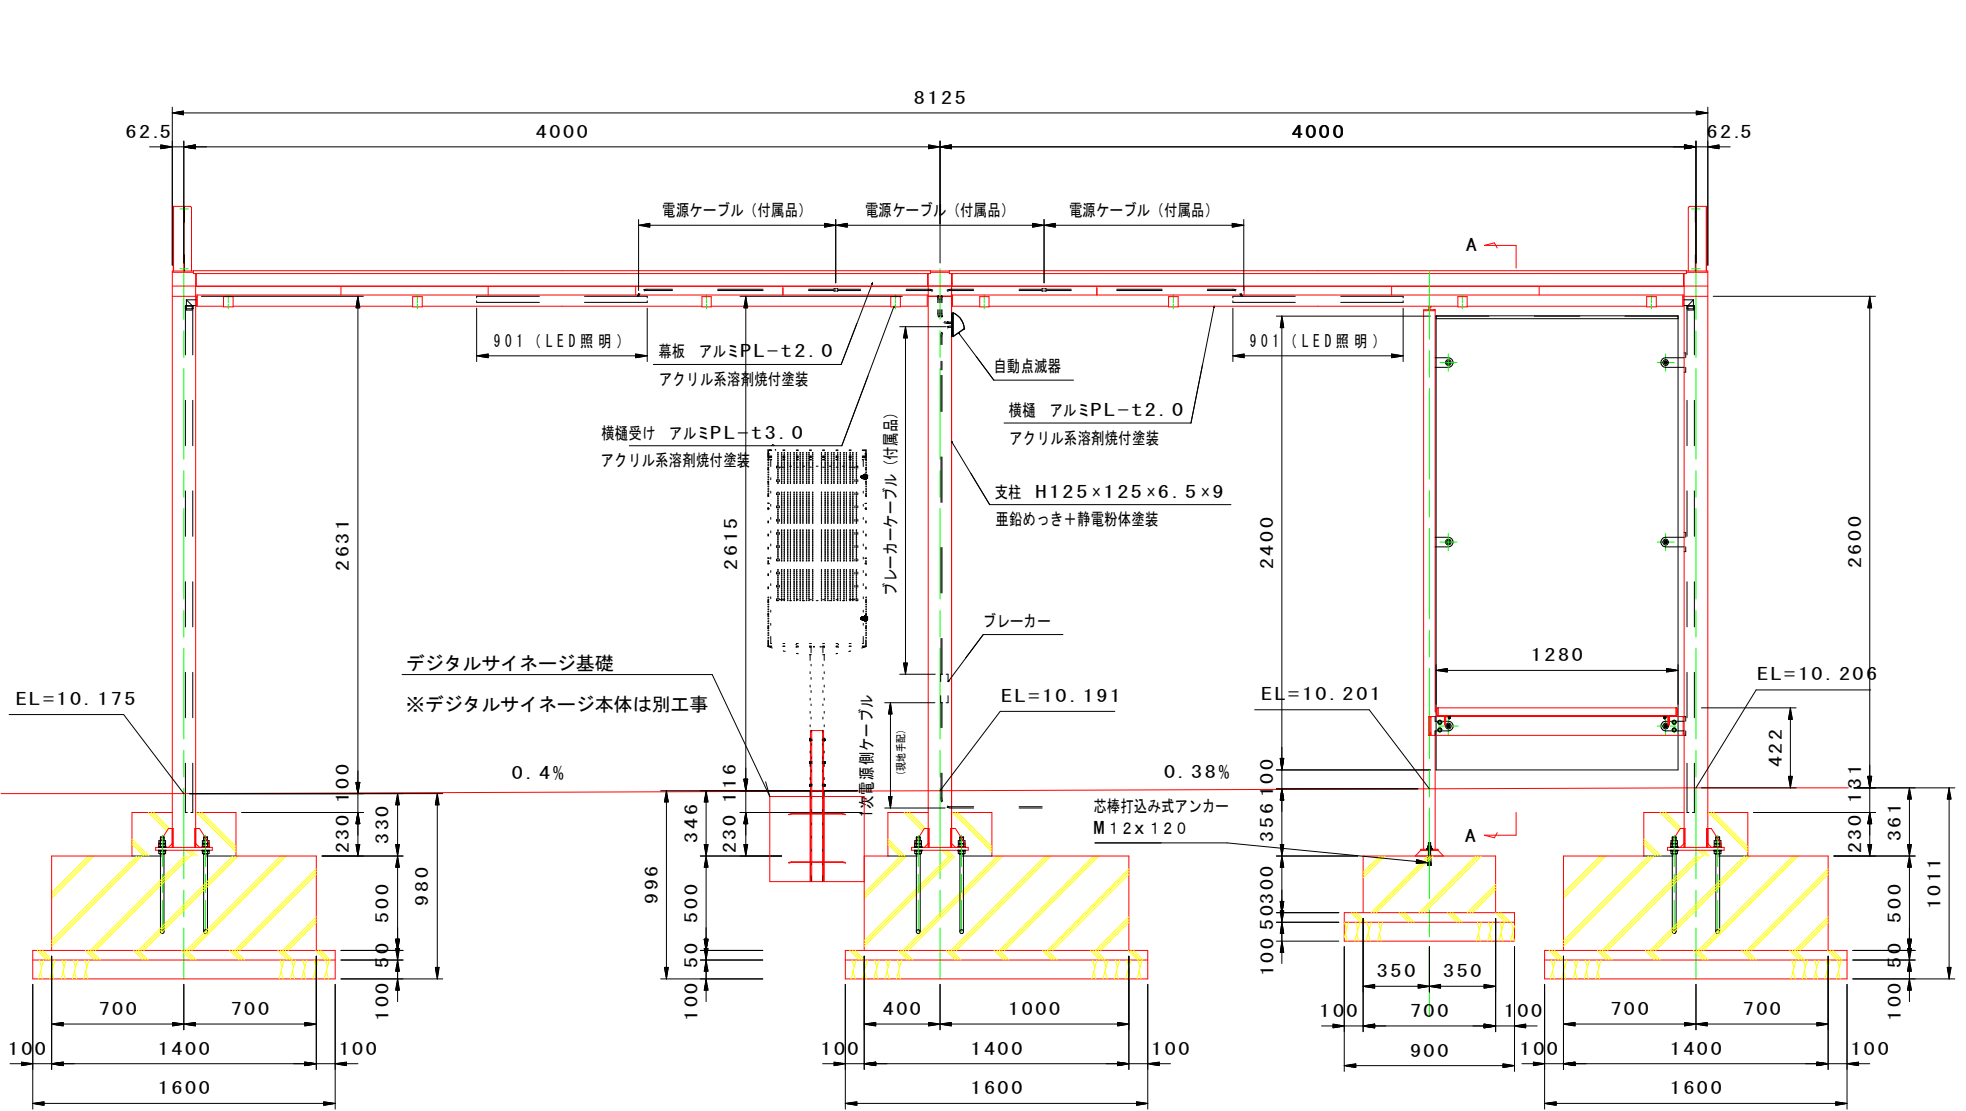


基礎伏図 (S=1:40)

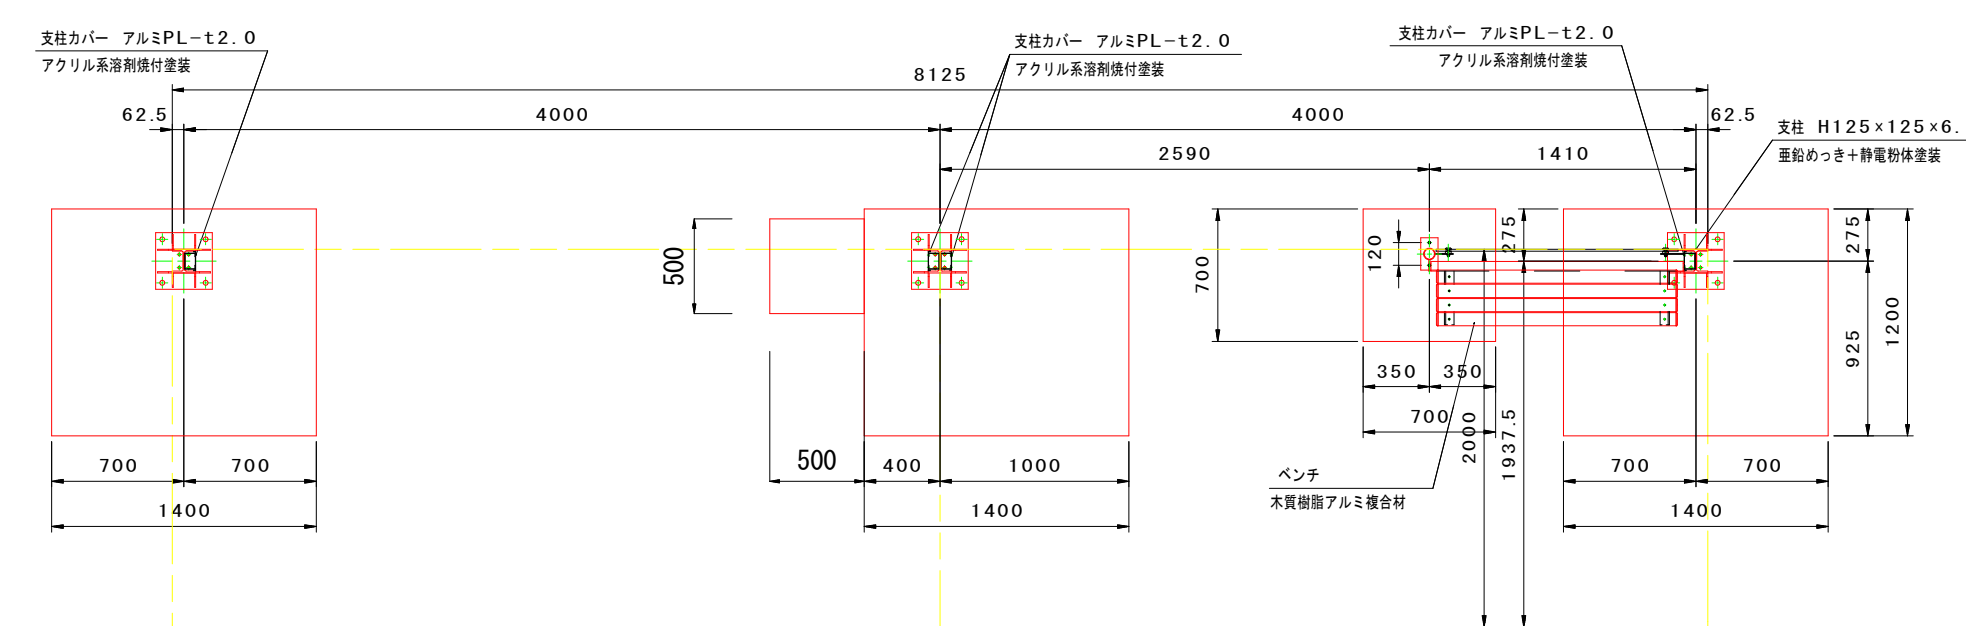


A-A断面図 (S=1:20)

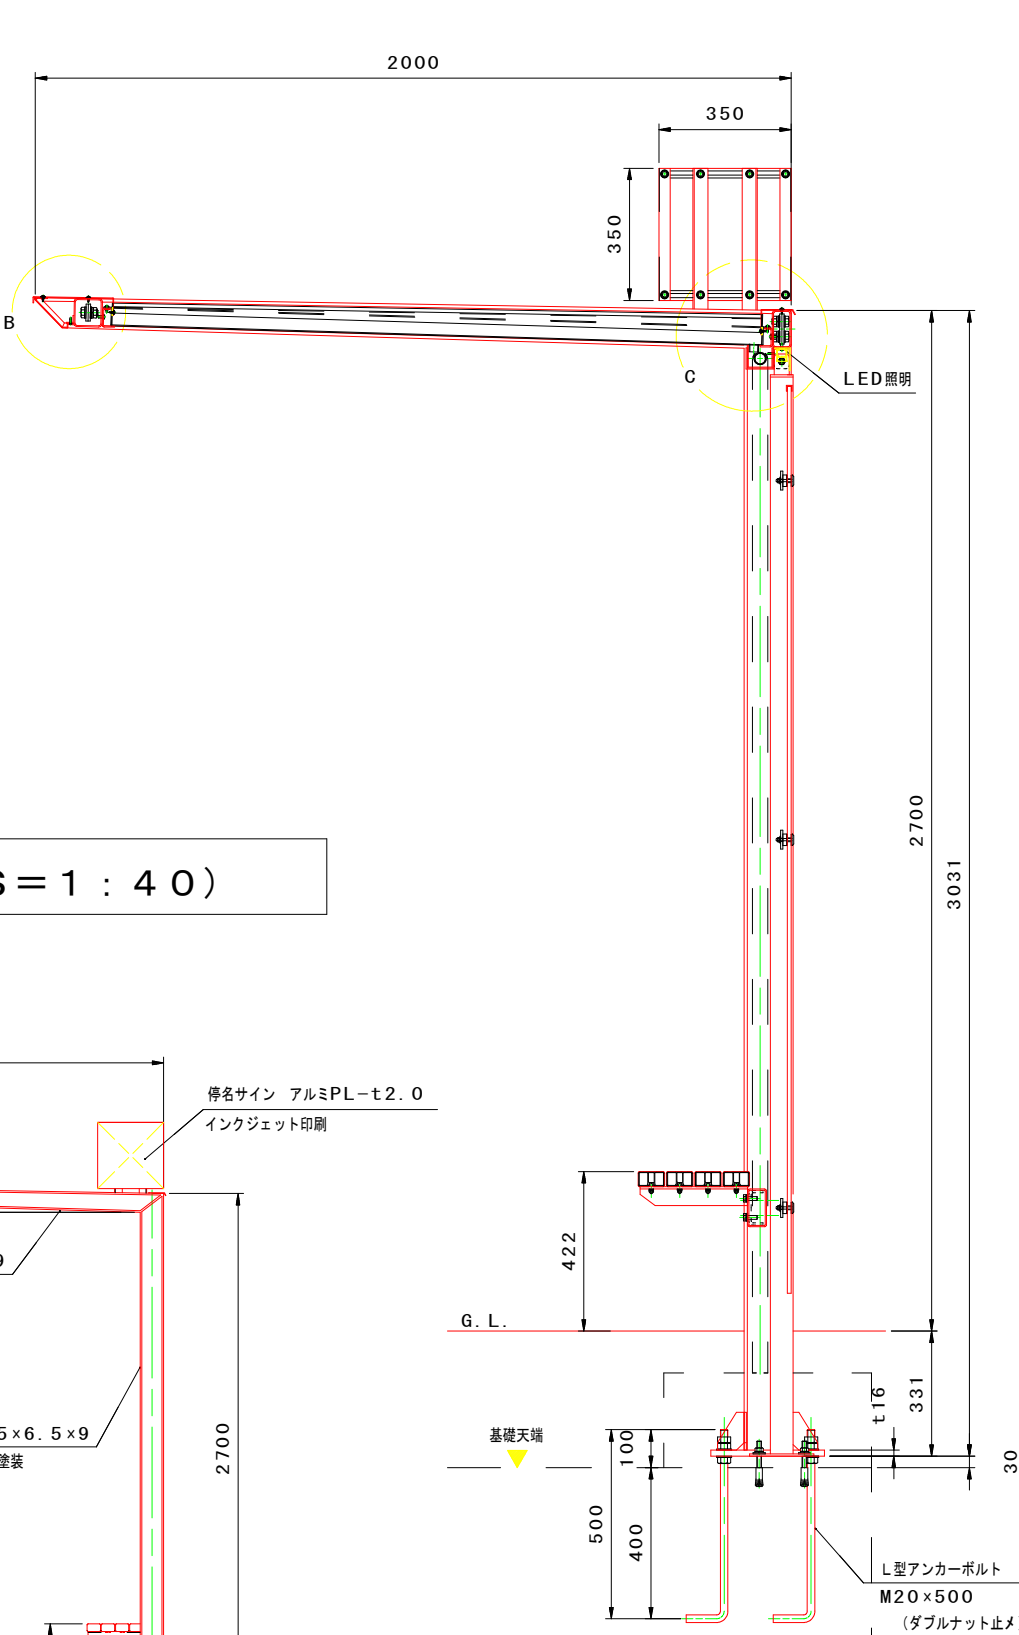

側面図 (S=1:40)

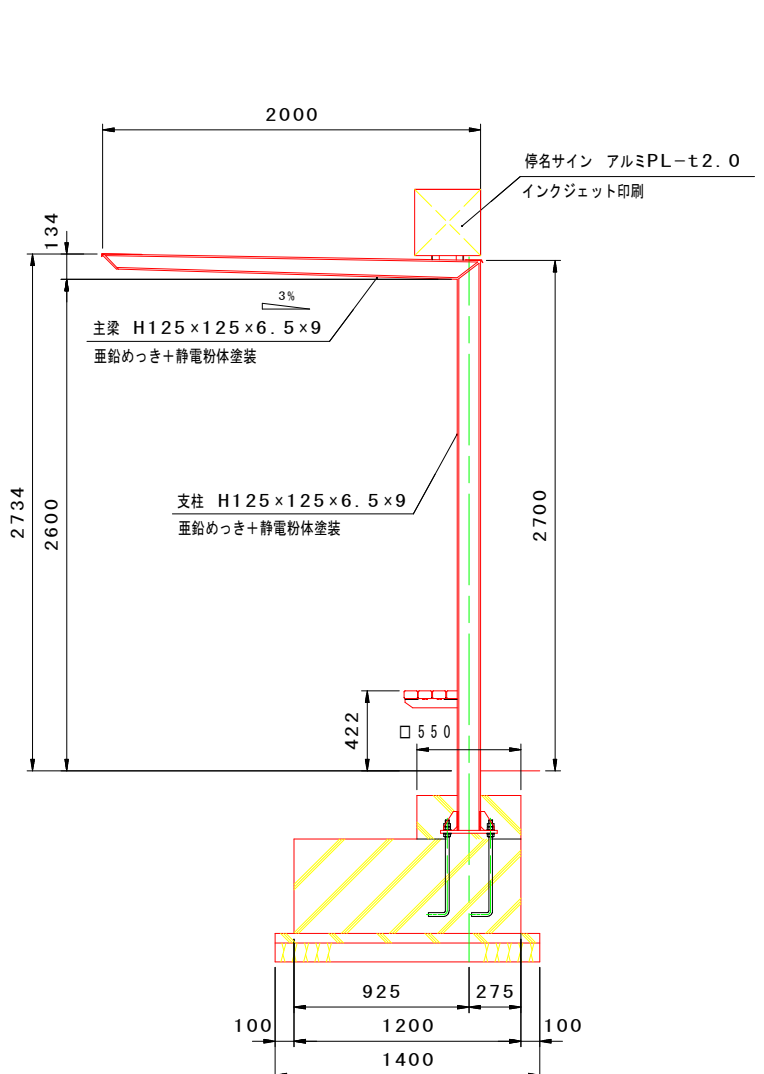


D-D断面図 (S=1:5)

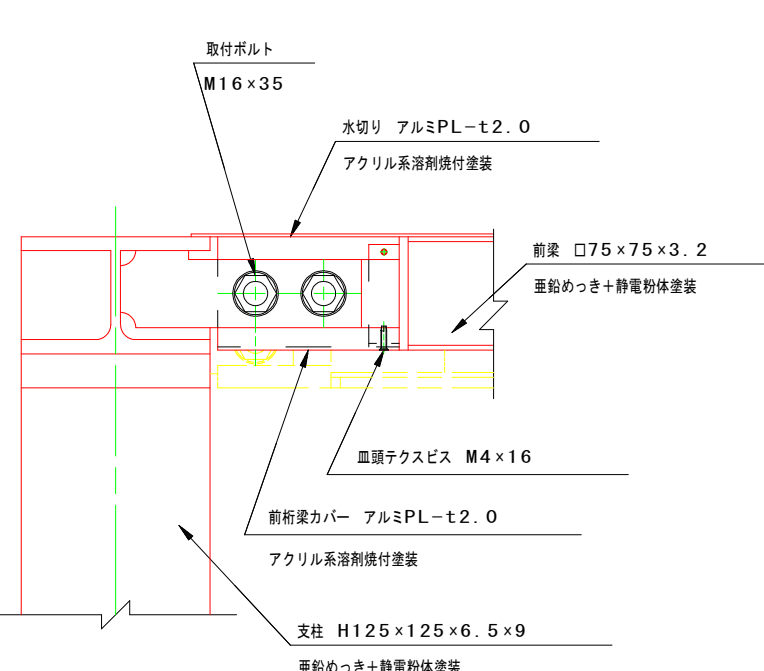


支柱平面図 (S=1:20、S=1:10)

<シェルター支柱> (S=1:20)

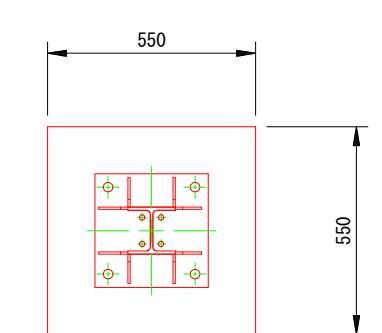


<中間支柱> (S=1:10)

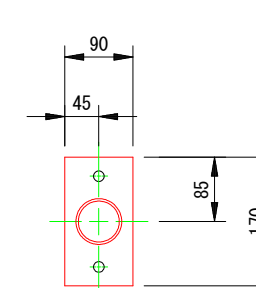


支柱側面図 (S=1:20)

<シェルター支柱>

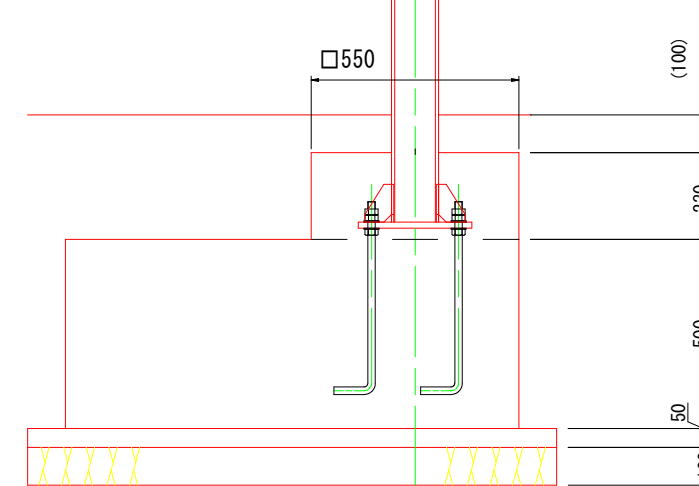


<中間支柱>

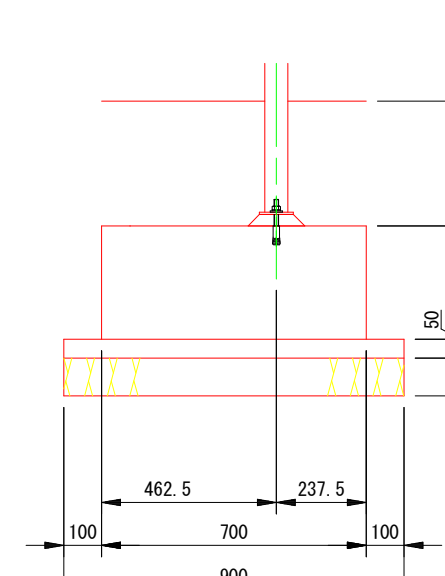


ベースプレート詳細図 (S=1:10)


<シェルター支柱>

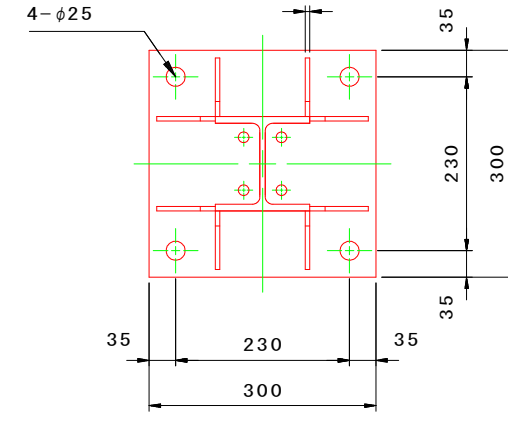


<中間支柱>

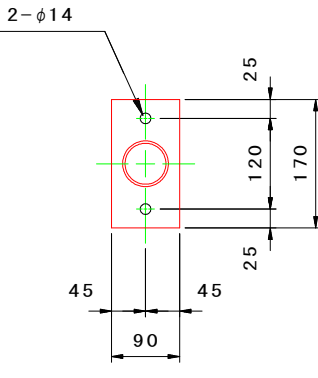


アンカー詳細図 (S=1:10)

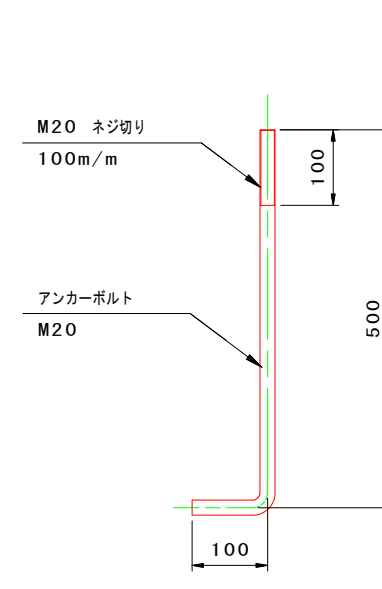


B部断面詳細図 (S=1:5)

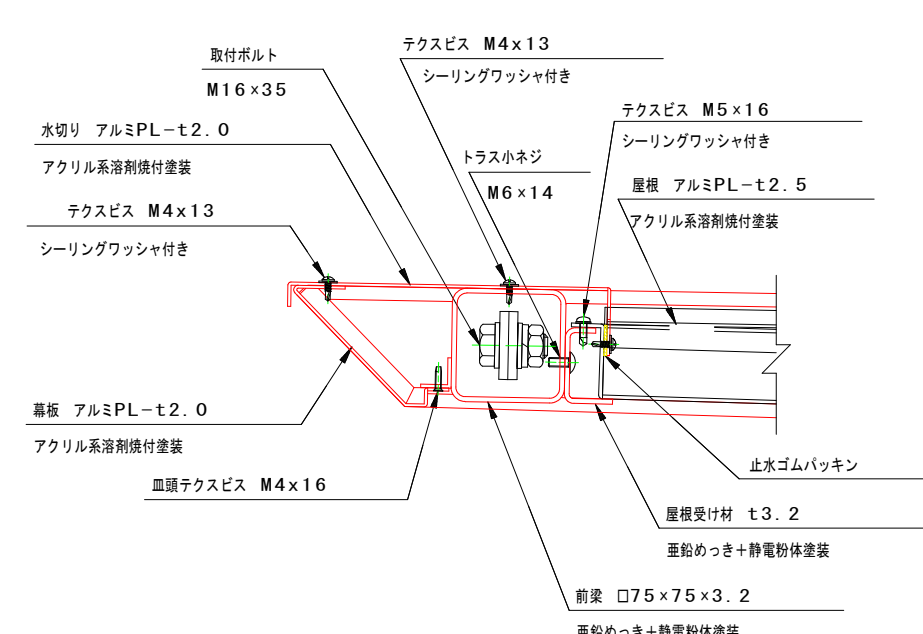


C部断面詳細図 (S=1:5)

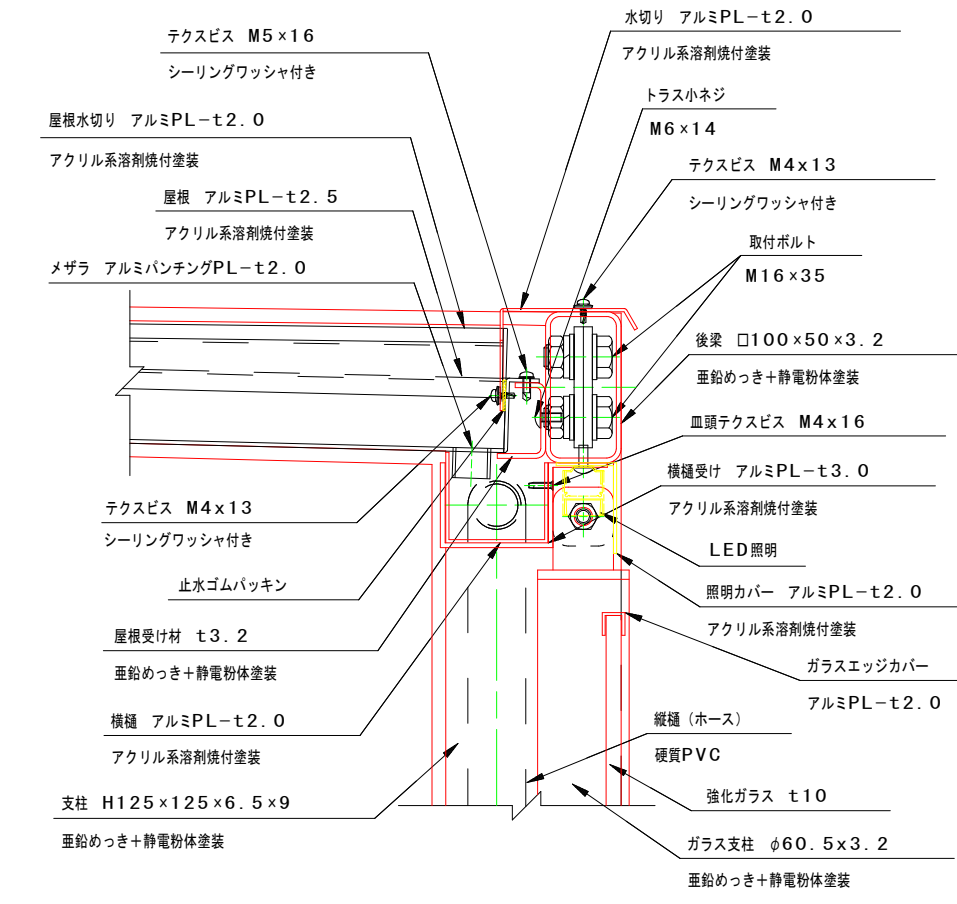


E-E断面図 (S=1:5)

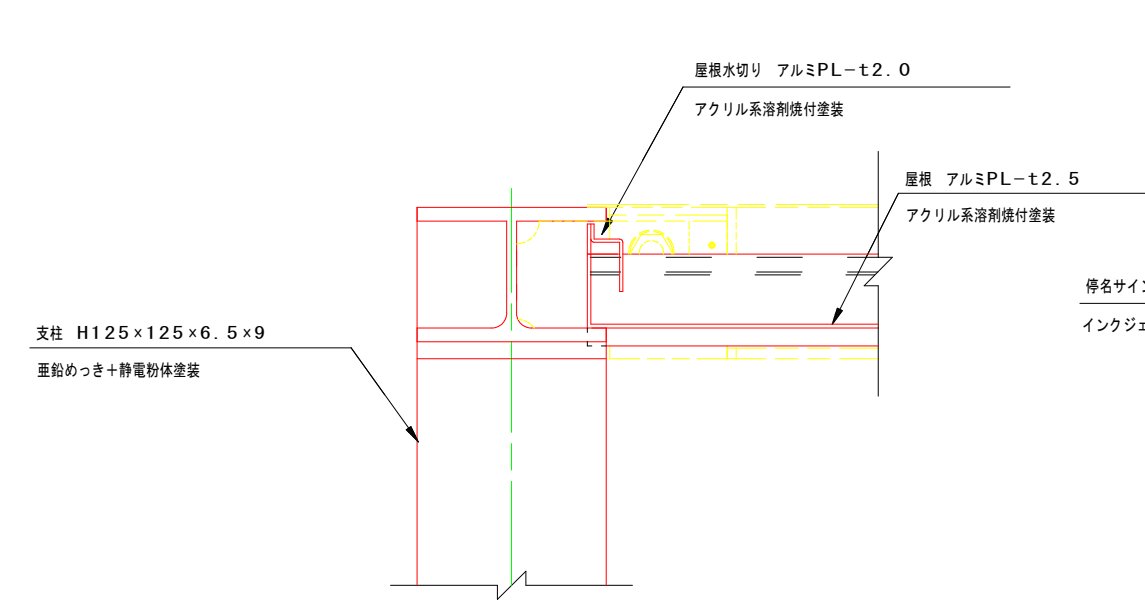

F-F断面図 (S=1:5)

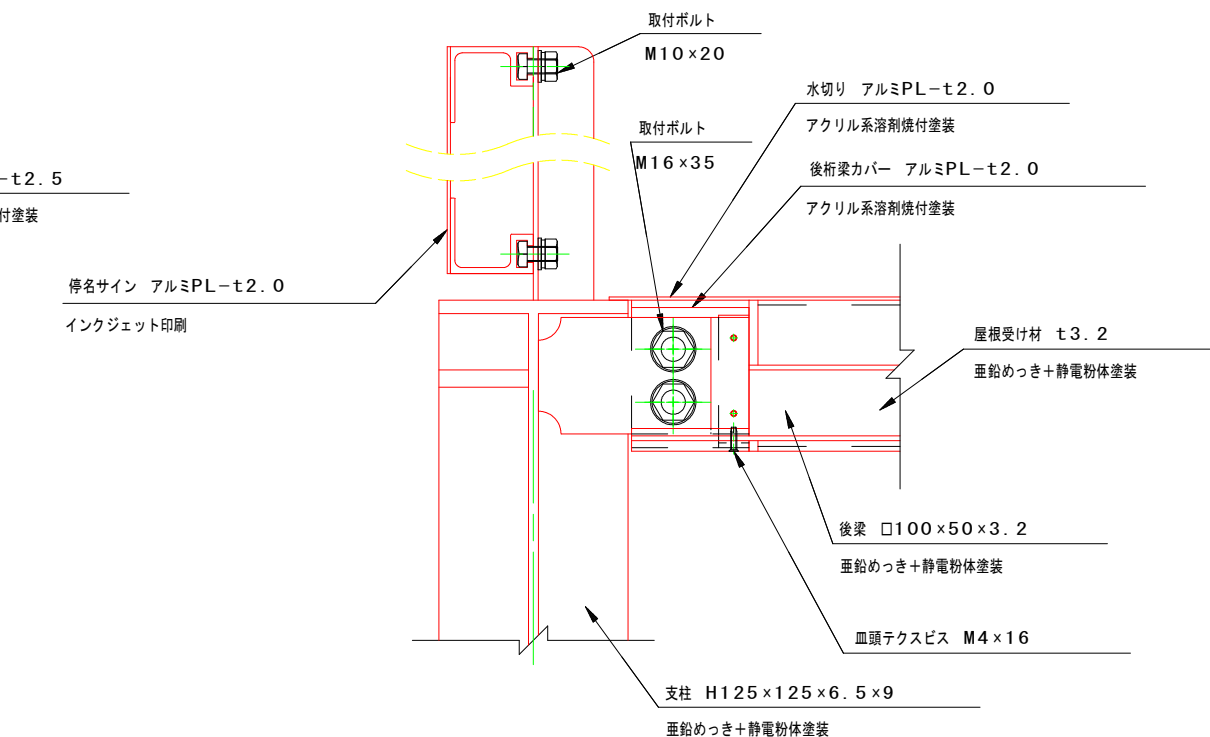


G-G断面図 (S=1:5)

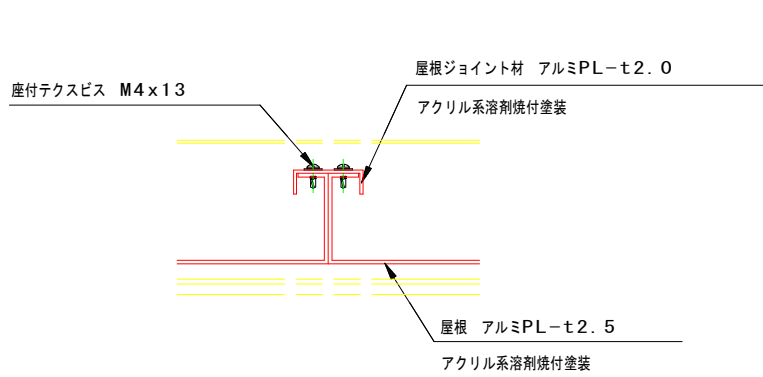


工事名	乗継拠点整備工事 (芳賀佐山郵便局前バス停 (下り))		
路線名	県道上芳賀岡山線		
図面名	構造図(2)		
尺度	S=図示	図面番号	7/14
事業年度	令和8年度		
事業者名	岡山市北区役所土木農林分室		

撤去工平面図 S=1:250


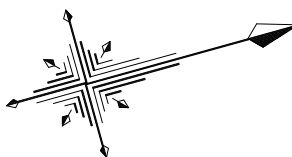


S=1:250

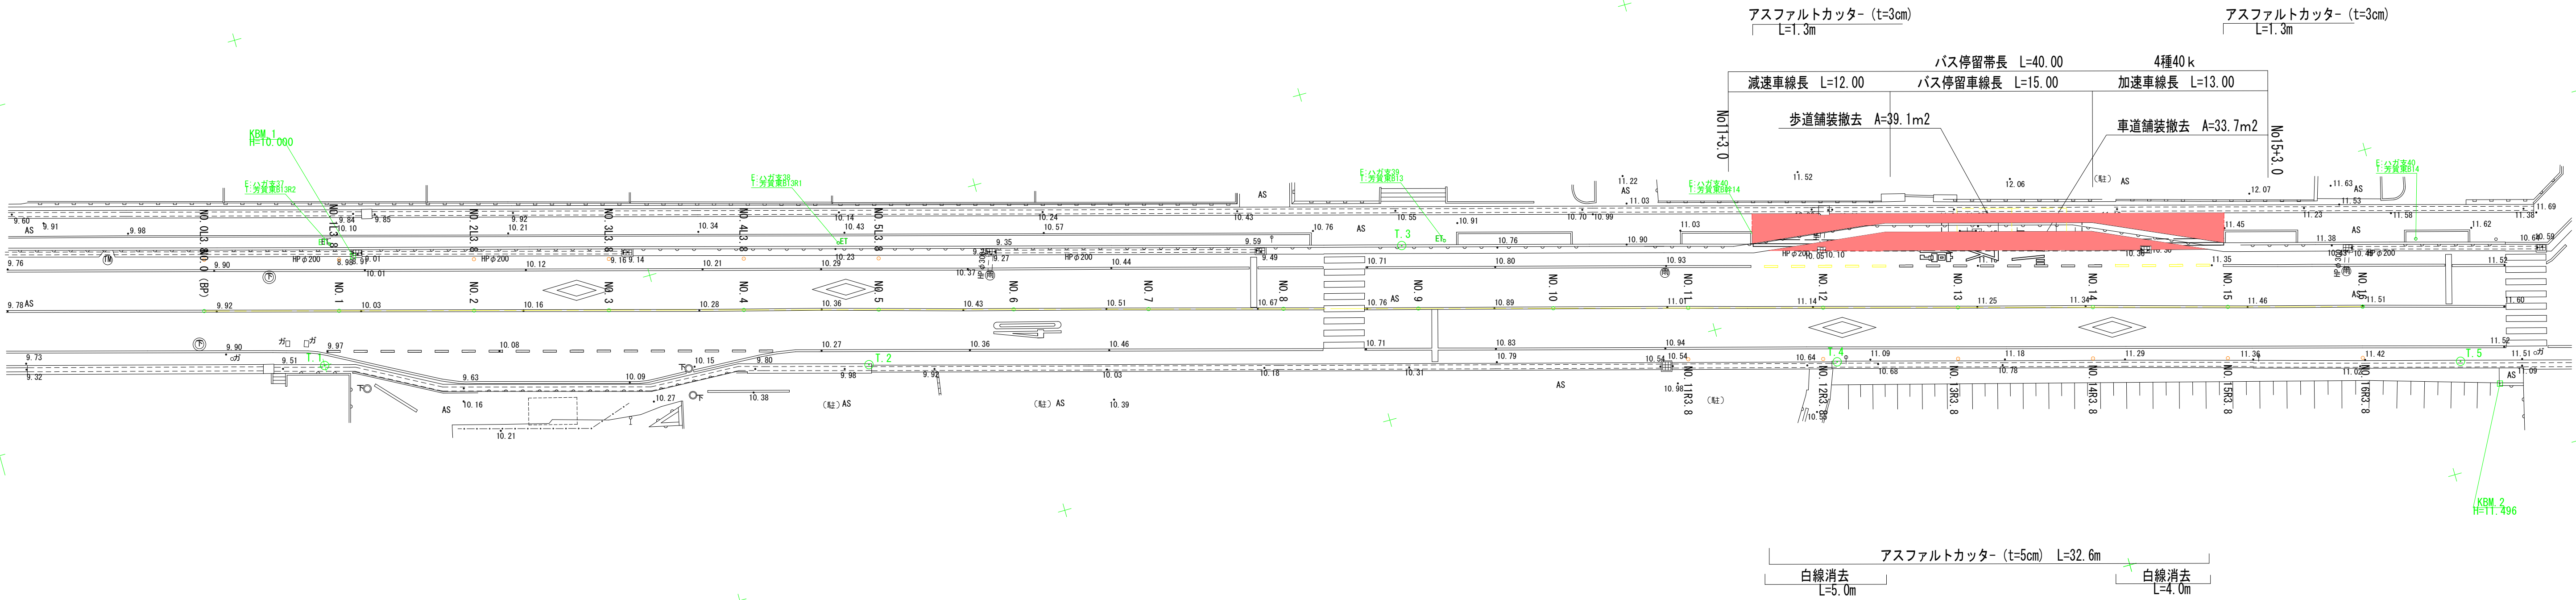

工 事 名	乗継拠点整備工事（芳賀佐山郵便局前バス停（下り））		
路 線 名	県 道 上 芳 賀 岡 山 線		
図 面 名	撤 去 工 平 面 図		
尺 度	S=1:250	図面番号	8/14
事業年度	令 和 8 年 度		
事業者名	岡山市北区役所土木農林分室		


舗装工平面図 S=1:250

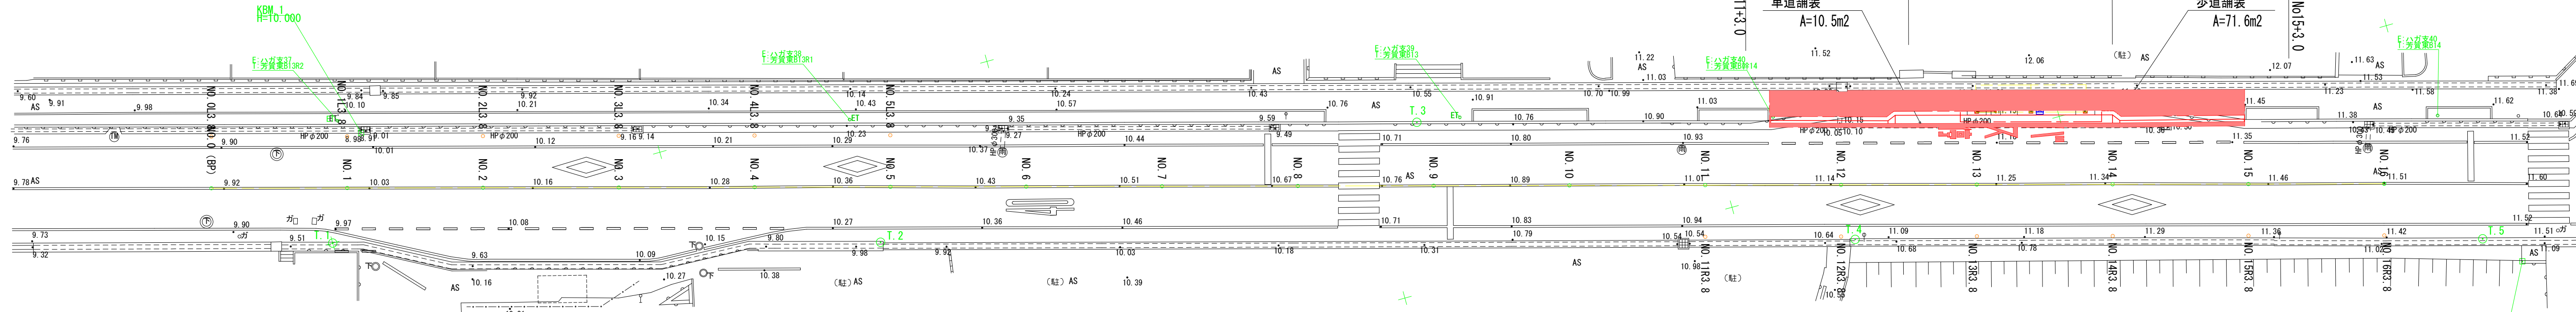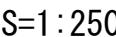

工 事 名	乗継拠点整備工事（芳賀佐山郵便局前バス停（下り））		
路 線 名	県道 上 芳 賀 岡 山 線		
図 面 名	鋪 装 工 平 面 図		
尺 度	S=1:250	図面番号	9/14
事業年度	令和 8 年度		
事業者名	岡山市北区役所土木農林分室		

計画平面図（電気設備）

S=1:250

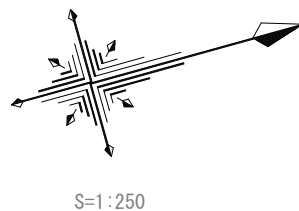

凡例(下り線)

記 号	名 称	仕 様	数 量	備 考
⑤	引込柱 (2)	鋼管ポール	1 基	
⑥	引込閉閉器盤	屋外共架型	1 面	
ED	接地極	D種接地	1 極	
電源引込	電源引込	1φ 100V 60Hz	1 箇所	
地中埋設管路	地中埋設管路		-	

配線配管リスト



記号	ケーブル	管 種	ケーブル及び管路種別
⑤	EM-CE 3.5sq-2C	-	ポール内配線
⑥	EM-CE 3.5sq-3C(1CE)	FEP 30	地中埋設
	EM-CE 3.5sq-3C(1CE)	FEP 30	地中埋設
⑦	EM-CE 3.5sq-3C(1CE)	FEP 30	地中埋設
⑧	EM-CE 3.5sq-3C(1CE)	FEP 30	地中埋設

GL～立上り予長

- ・引込柱配線:1.6m, 配管:0.5m
- ・デジタルサイネージ配線:1.5m, 配管:0.5m

配線配管系統図


(下り線)

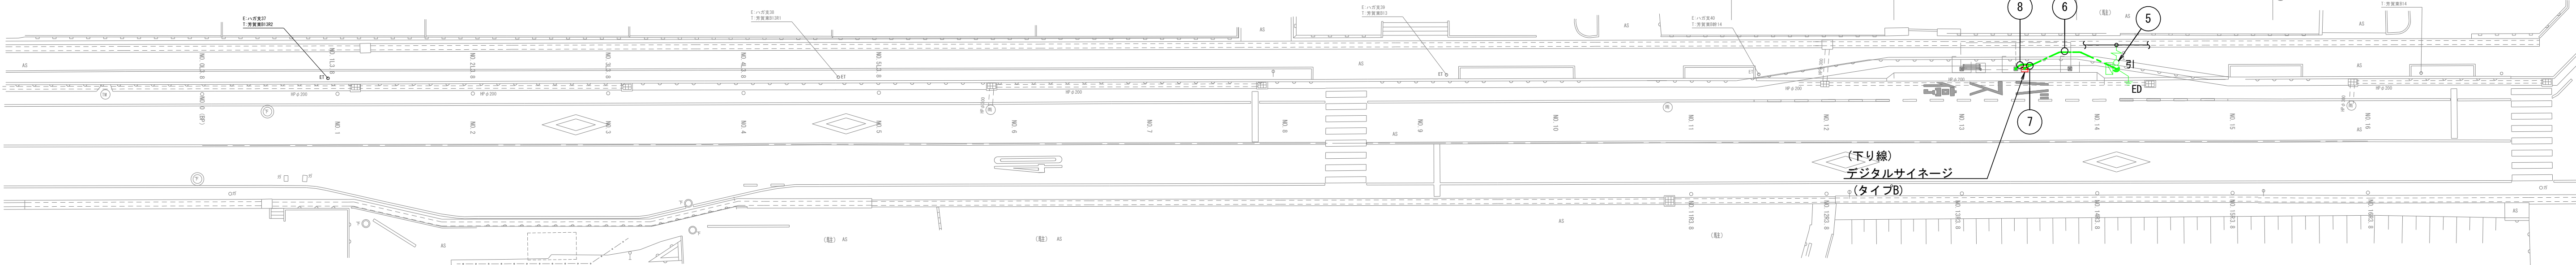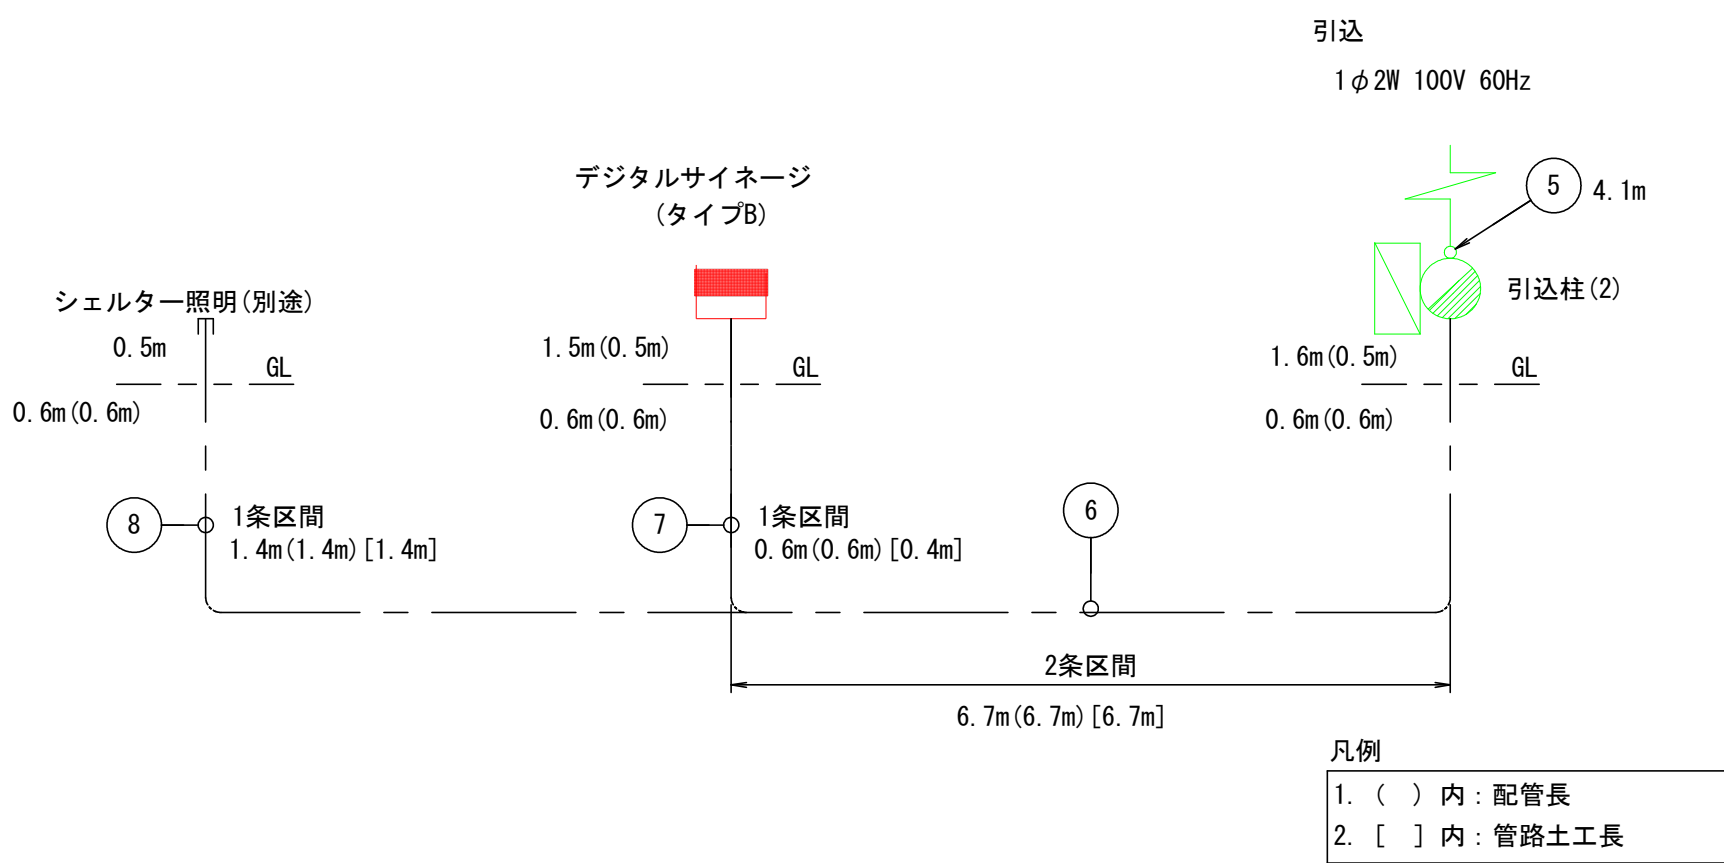


工 事 名	乗継拠点整備工事（芳賀佐山郵便局前バス停（下り））		
路 線 名	県 道 上 芳 賀 岡 山 線		
図 面 名	計 画 平 面 図 （ 電 気 設 備 ）		
尺 度	S=1:250	図面番号	10/14
事業年度	令和 8 年度		
事業者名	岡山市北区役所土木農林分室		

管路掘削断面図(1)

(引込柱～デジタルサイネージ)

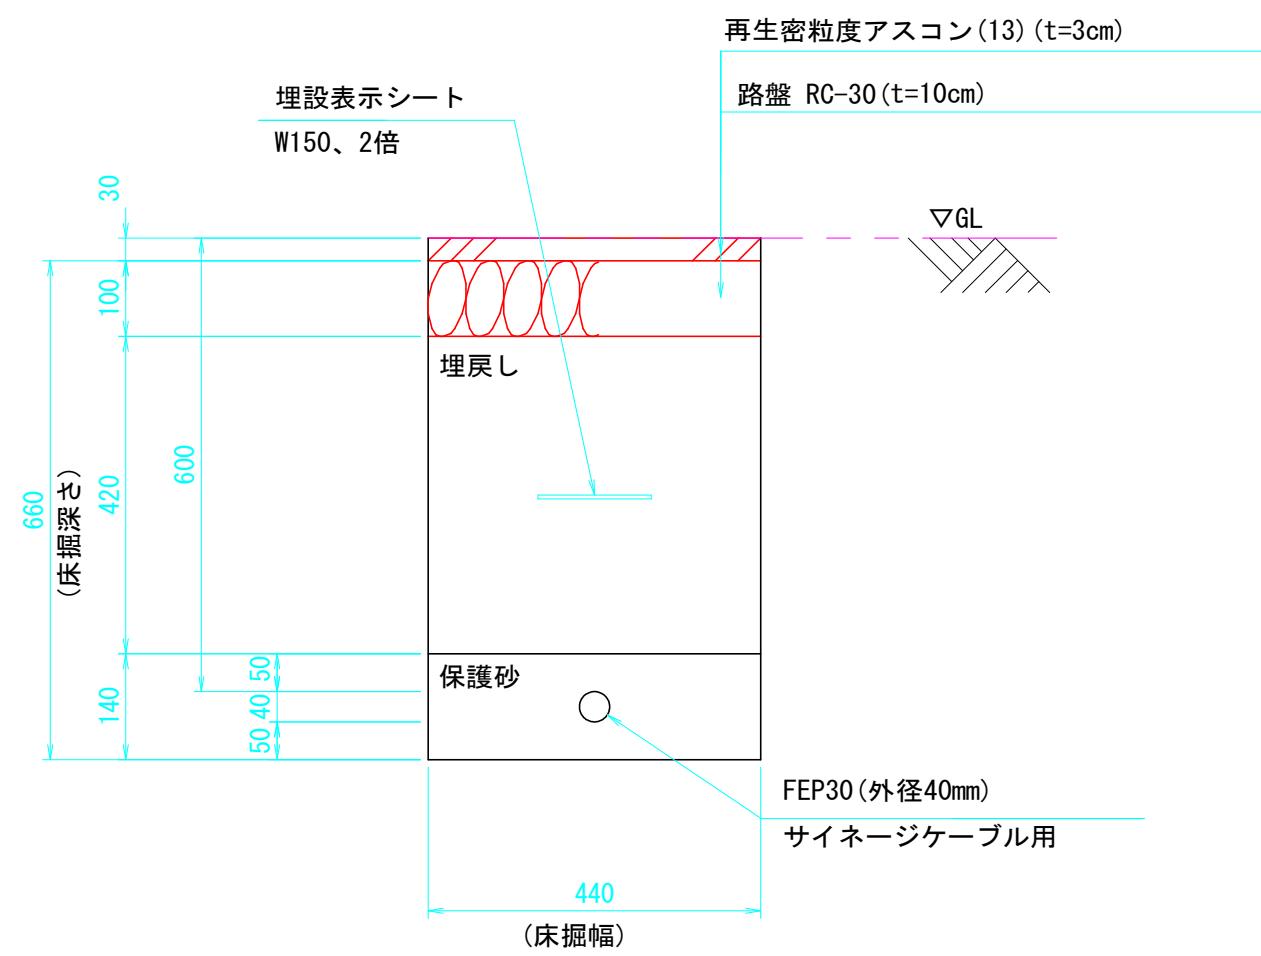

管路掘削断面図(2)

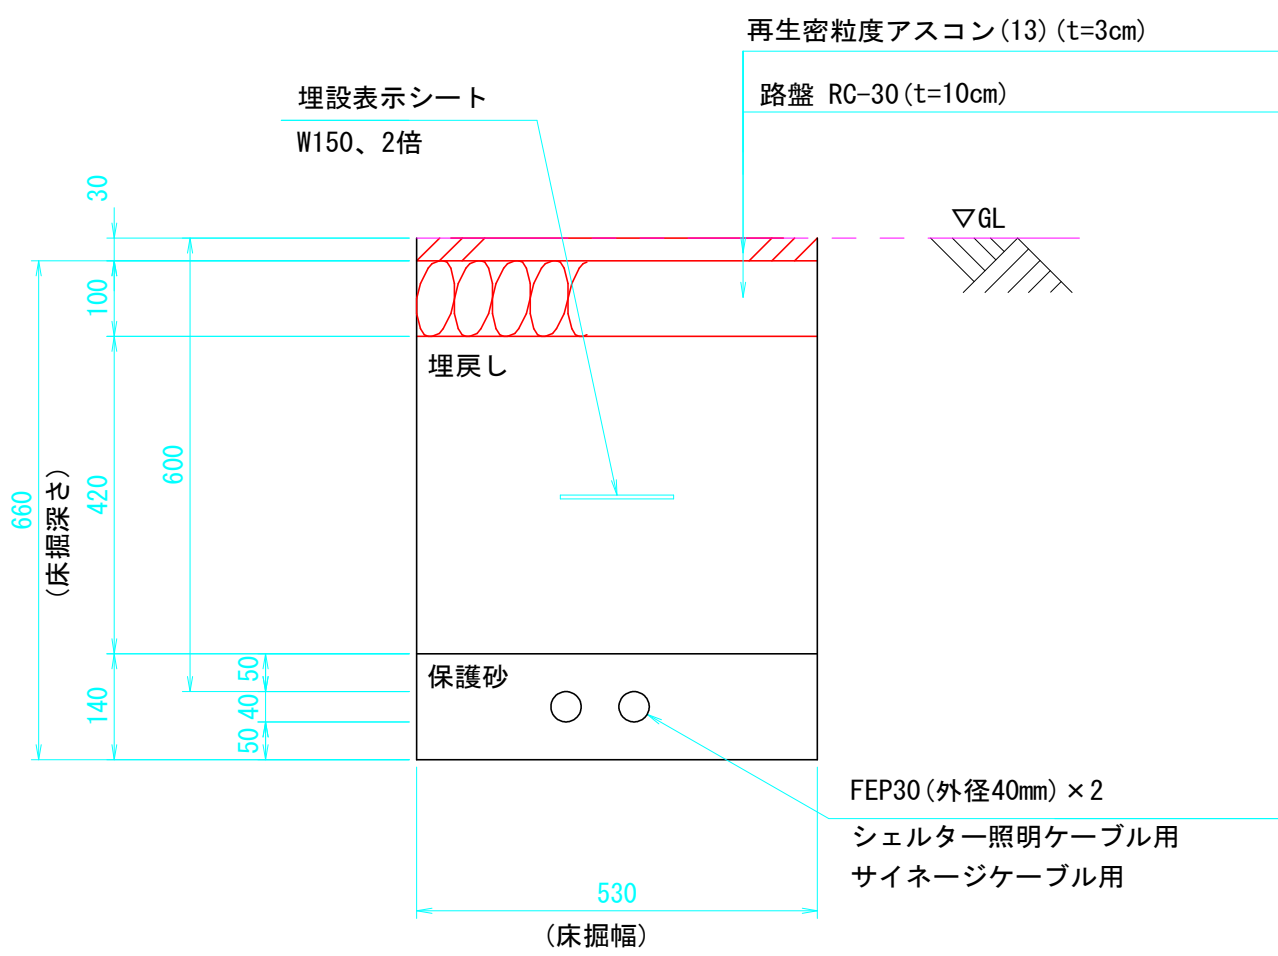


(電気設備土工における留意事項)

- ①電線配管は地中深さ60cm以上を確保するとともに、床掘の余裕幅20cmを確保する。
- ②電線配管を保護するため、床掘幅及び管の上下5cmの範囲に砂を敷く。
- ③電線配管を埋戻す際、床掘幅の中央部に「埋設表示シート」を敷く。
- ④同一断面に2本配管する場合、管と管との離隔を5cm以上確保する。
- ⑤電線配管設置の際、歩道舗装は現状復旧とする。

工 事 名	乗継拠点整備工事（芳賀佐山郵便局前バス停（下り））		
路 線 名	県 道 上 芳 賀 岡 山 線		
図 面 名	管 路 掘 削 断 面 図		
尺 度	S=1:10	図面番号	11/14
事業年度	令 和 8 年 度		
事業者名	岡山市北区役所土木農林分室		


引込柱・引込開閉器盤姿図 S=図示

引込柱姿図 S=1:30
(参考図)

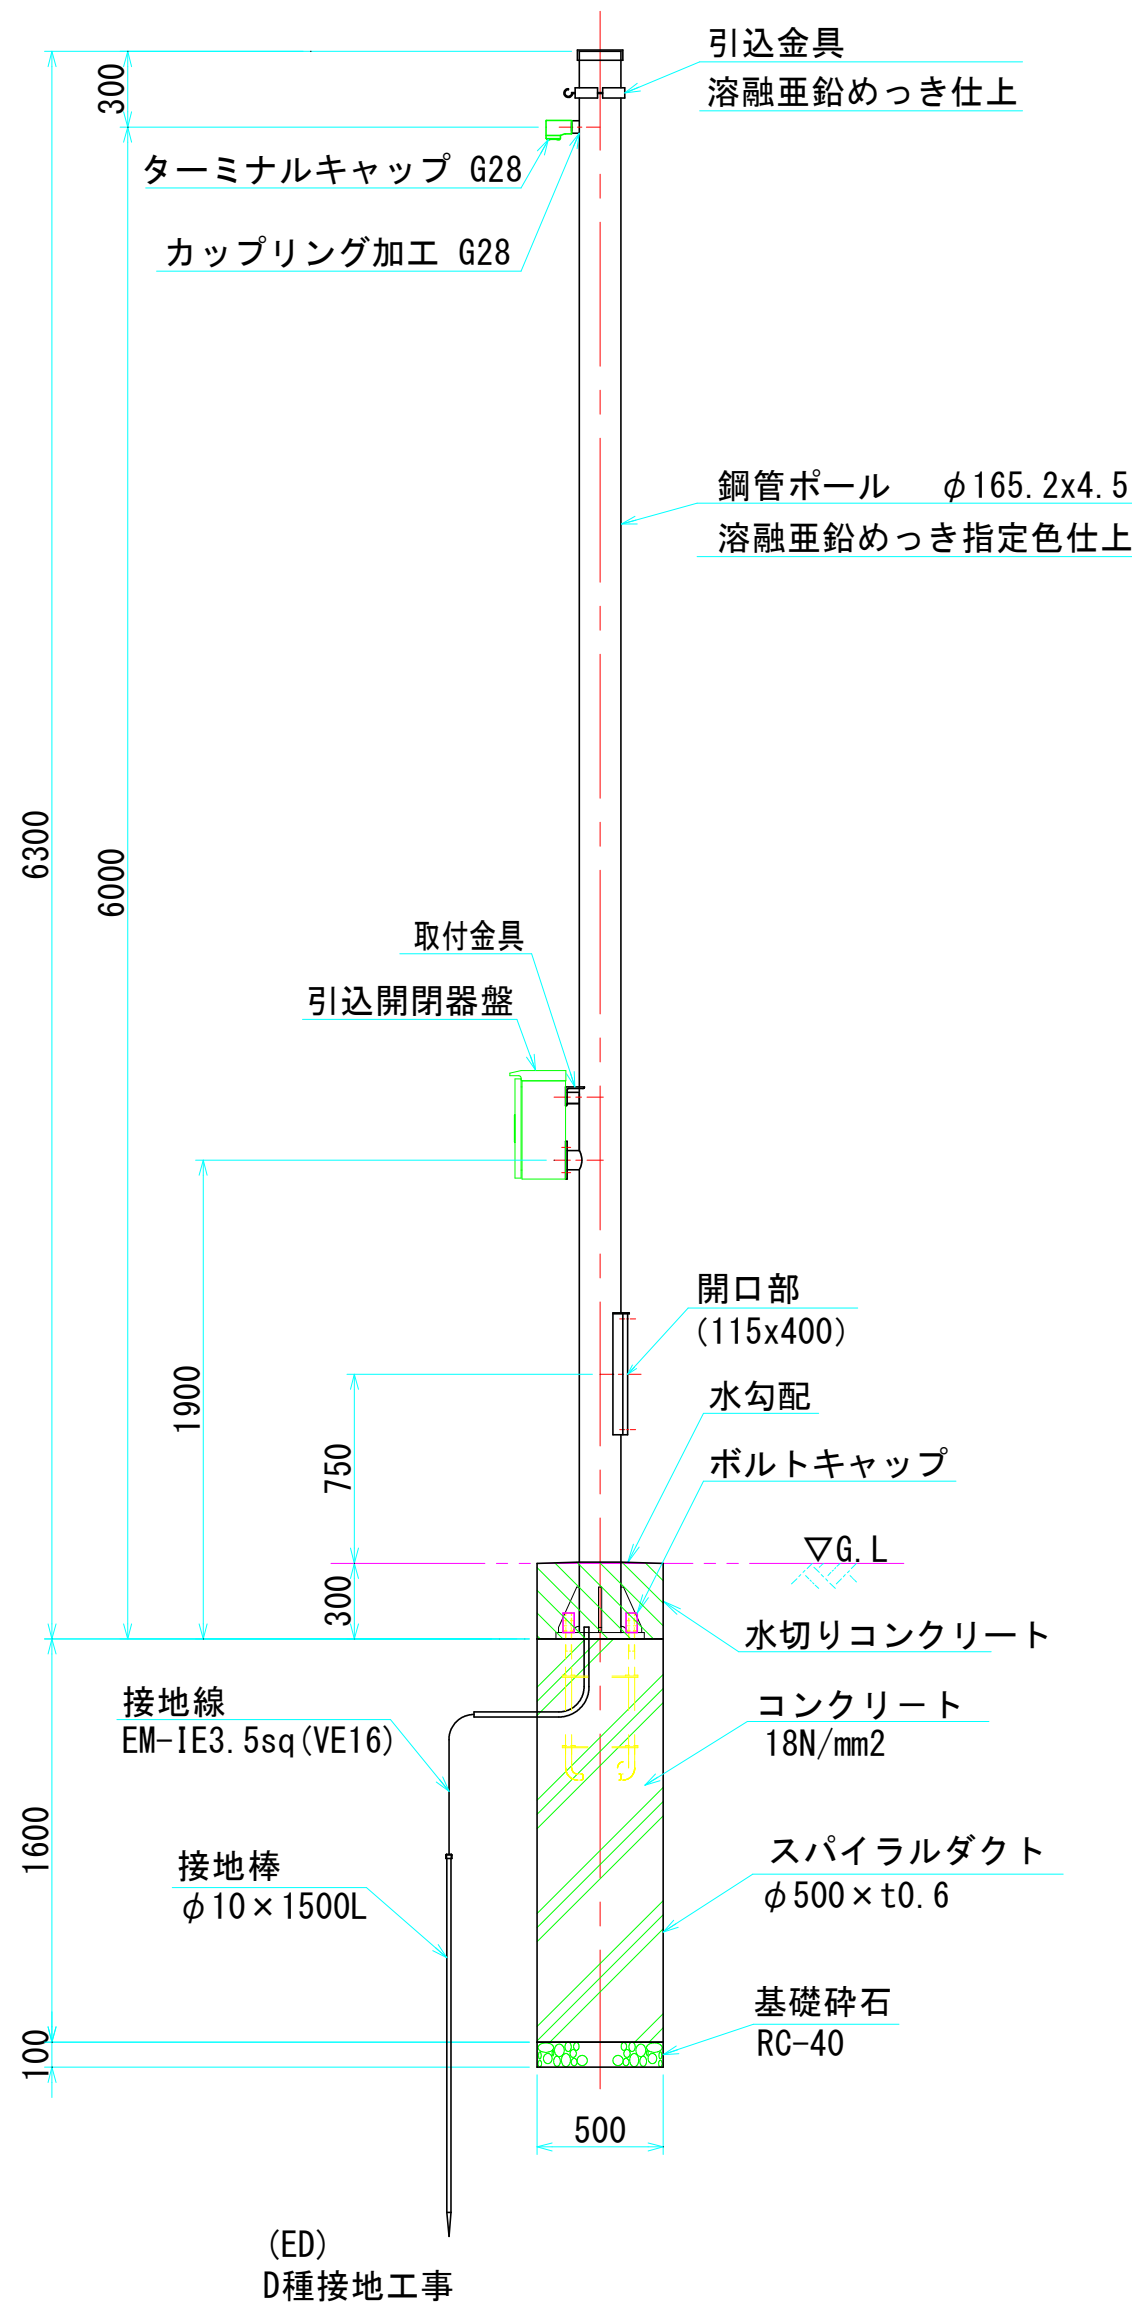


- (注記)
- 材質：SS400, STK400, 又はこれに相当するものを用いる。
 - 仕上：JISH8641溶融亜鉛めっき HDZT77 後指定色塗装。(指定色：ダークグレー (10YR 3.0 / 0.5))
 - 引込柱の形状、寸法及び基礎の形状、寸法は参考とする。

ベースプレート詳細図 S=1:10

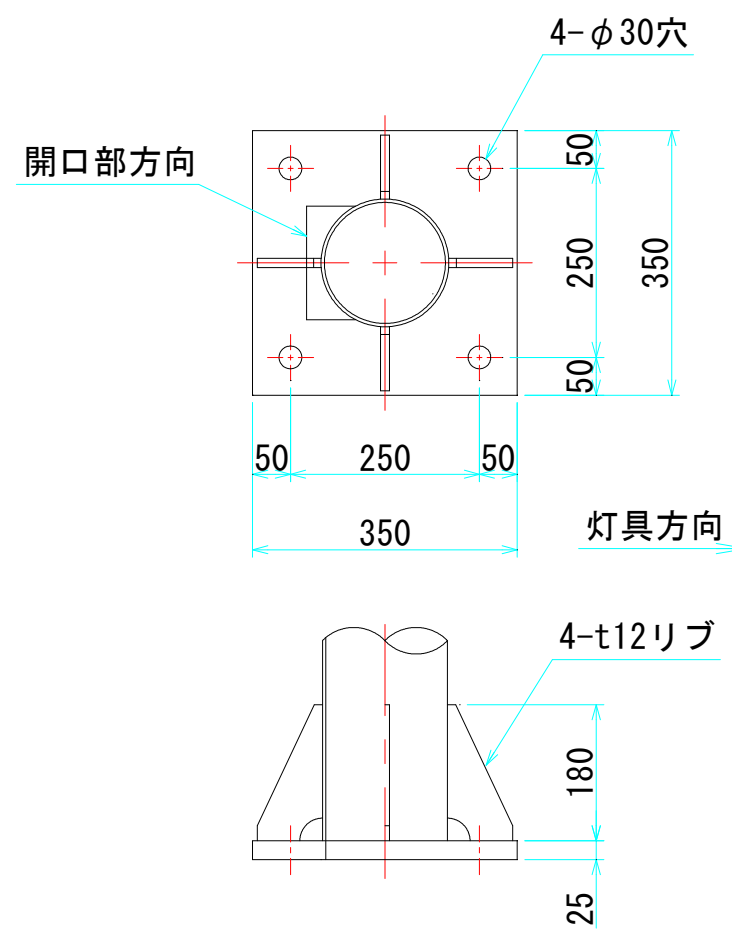


アンカーボルト詳細図 S=1:10

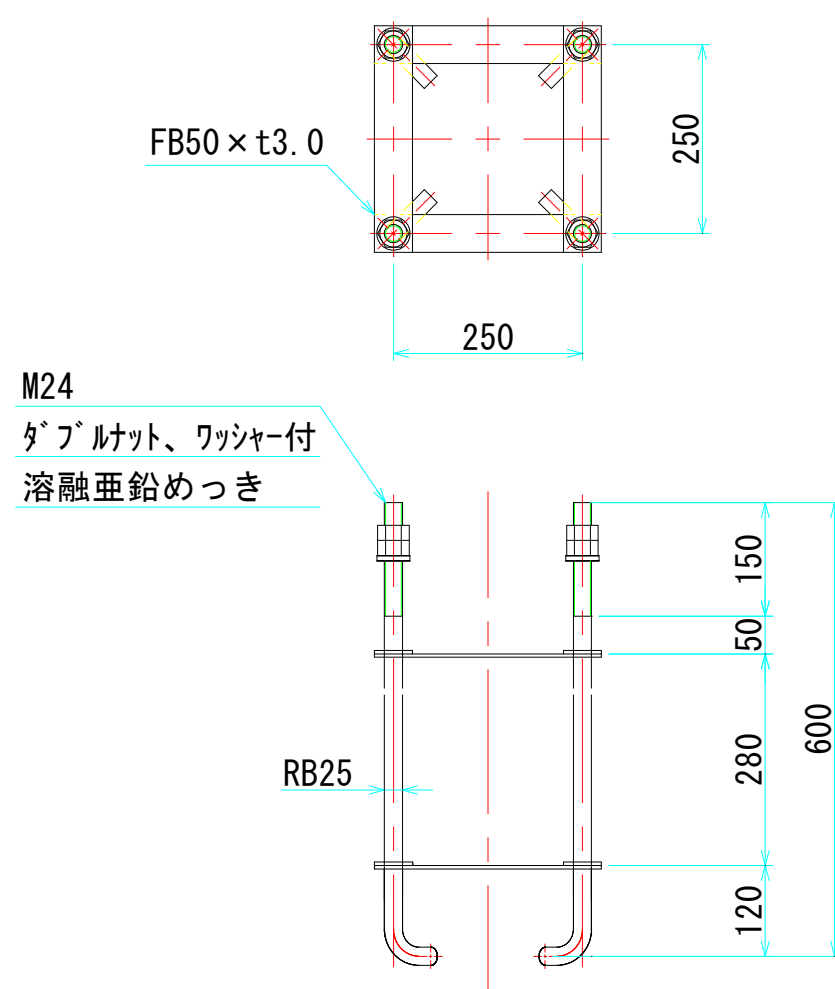

注) ネジ切り部は、
溶融亜鉛めっきとする。


引込開閉器盤姿図 S=1:10
(参考図)

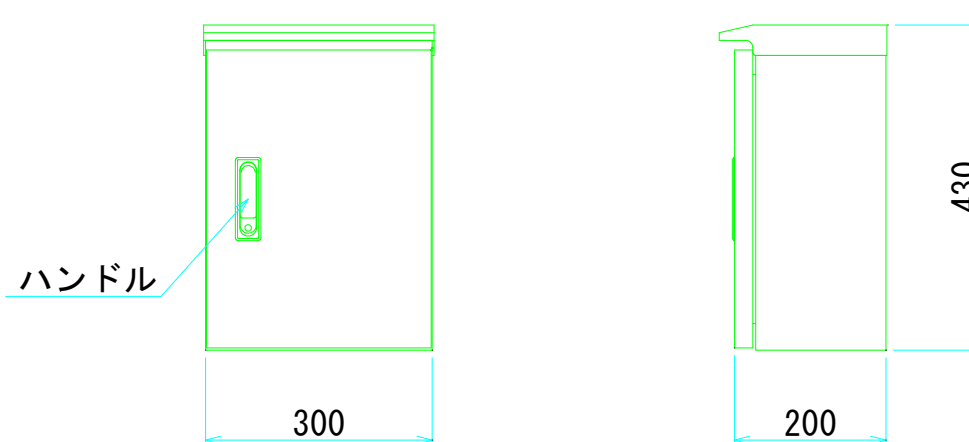


注 記

- 材質：SUS304 t 1.5以上
- 仕上げ：下地処理後、指定色塗装仕上げ (指定色：ダークグレー (10YR 3.0 / 0.5))
- 形状、寸法は参考とする。

取付金具詳細図 S=1:15

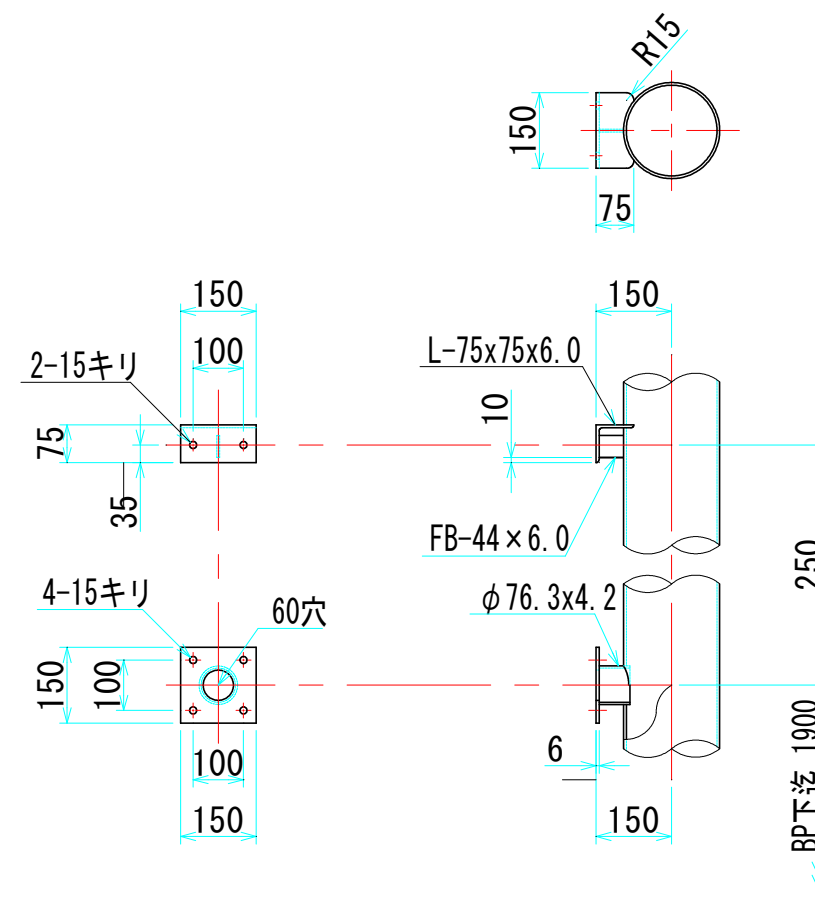


引込開閉器盤単線結線図

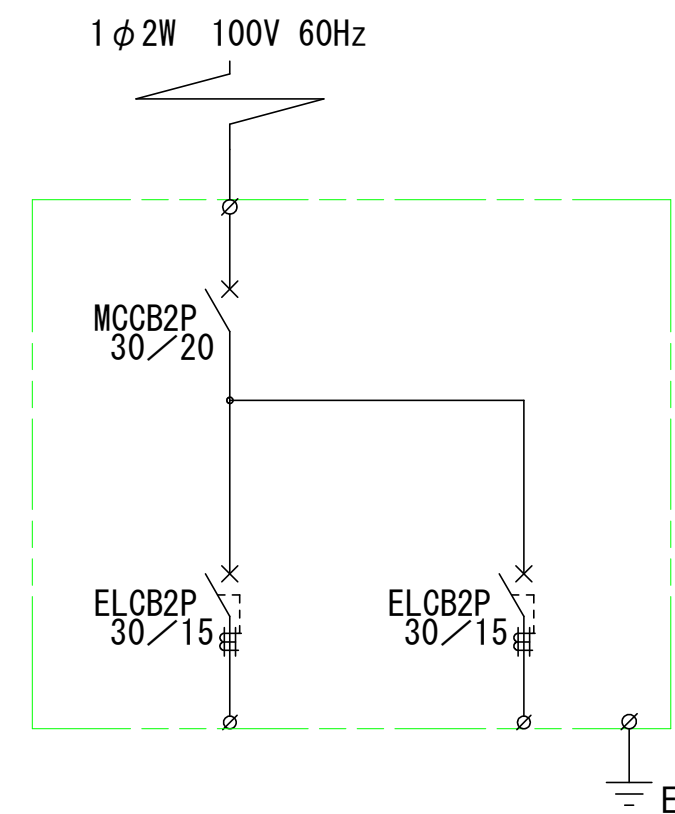


回路番号	1	2
負荷名称	デジタルサイネージ	シェルター照明

引込柱配線系統図

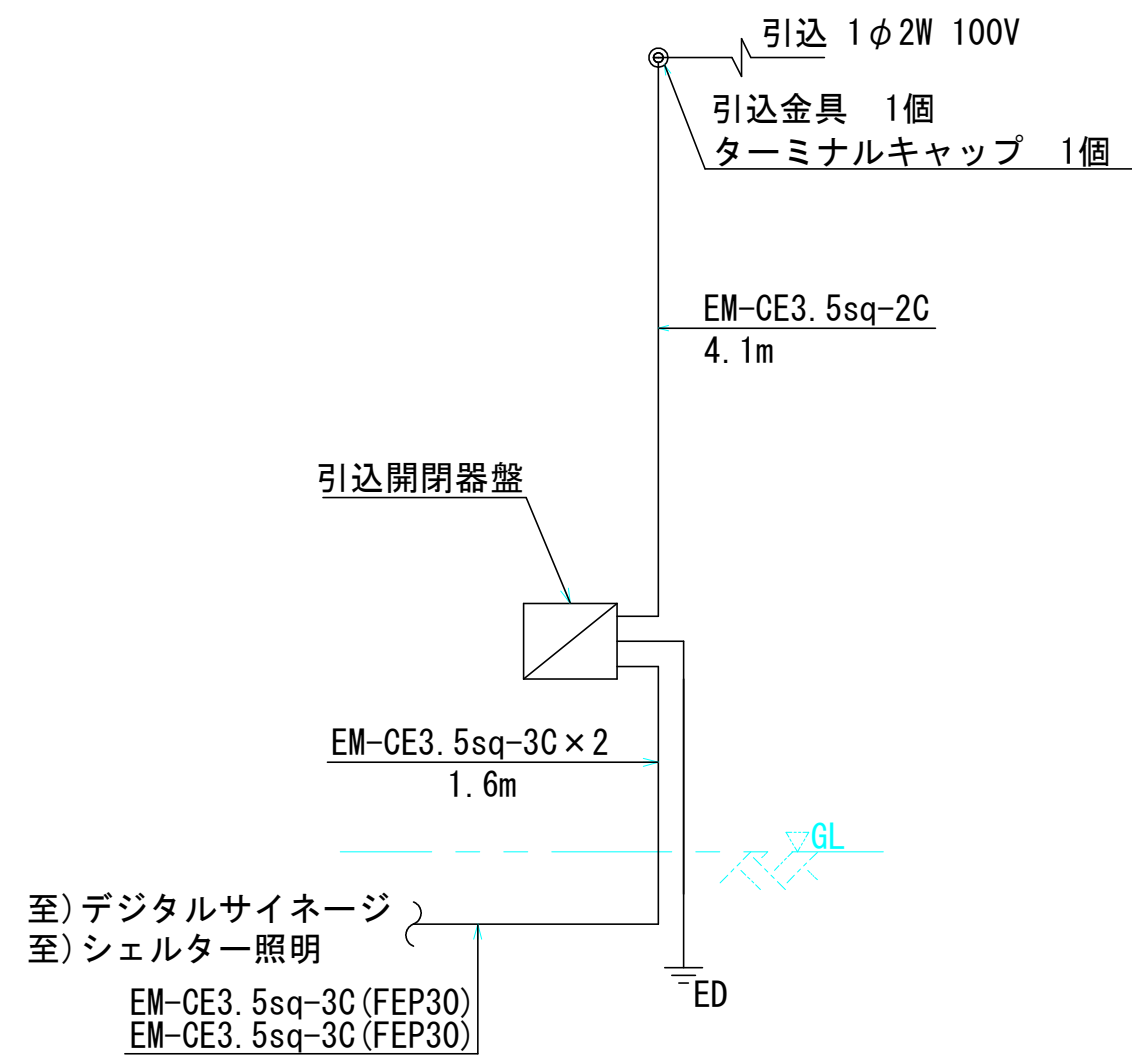

工 事 名	乗継拠点整備工事 (芳賀佐山郵便局前バス停(下り))		
路 線 名	県 道 上 芳 賀 岡 山 線		
図 面 名	引 込 柱 ・ 引 込 開 閉 器 盤 姿 図		
尺 度	S=図示	図面番号	12/14
事業年度	令 和 8 年 度		
事業者名	岡山市北区役所土木農林分室		

数量拾い出し根拠図

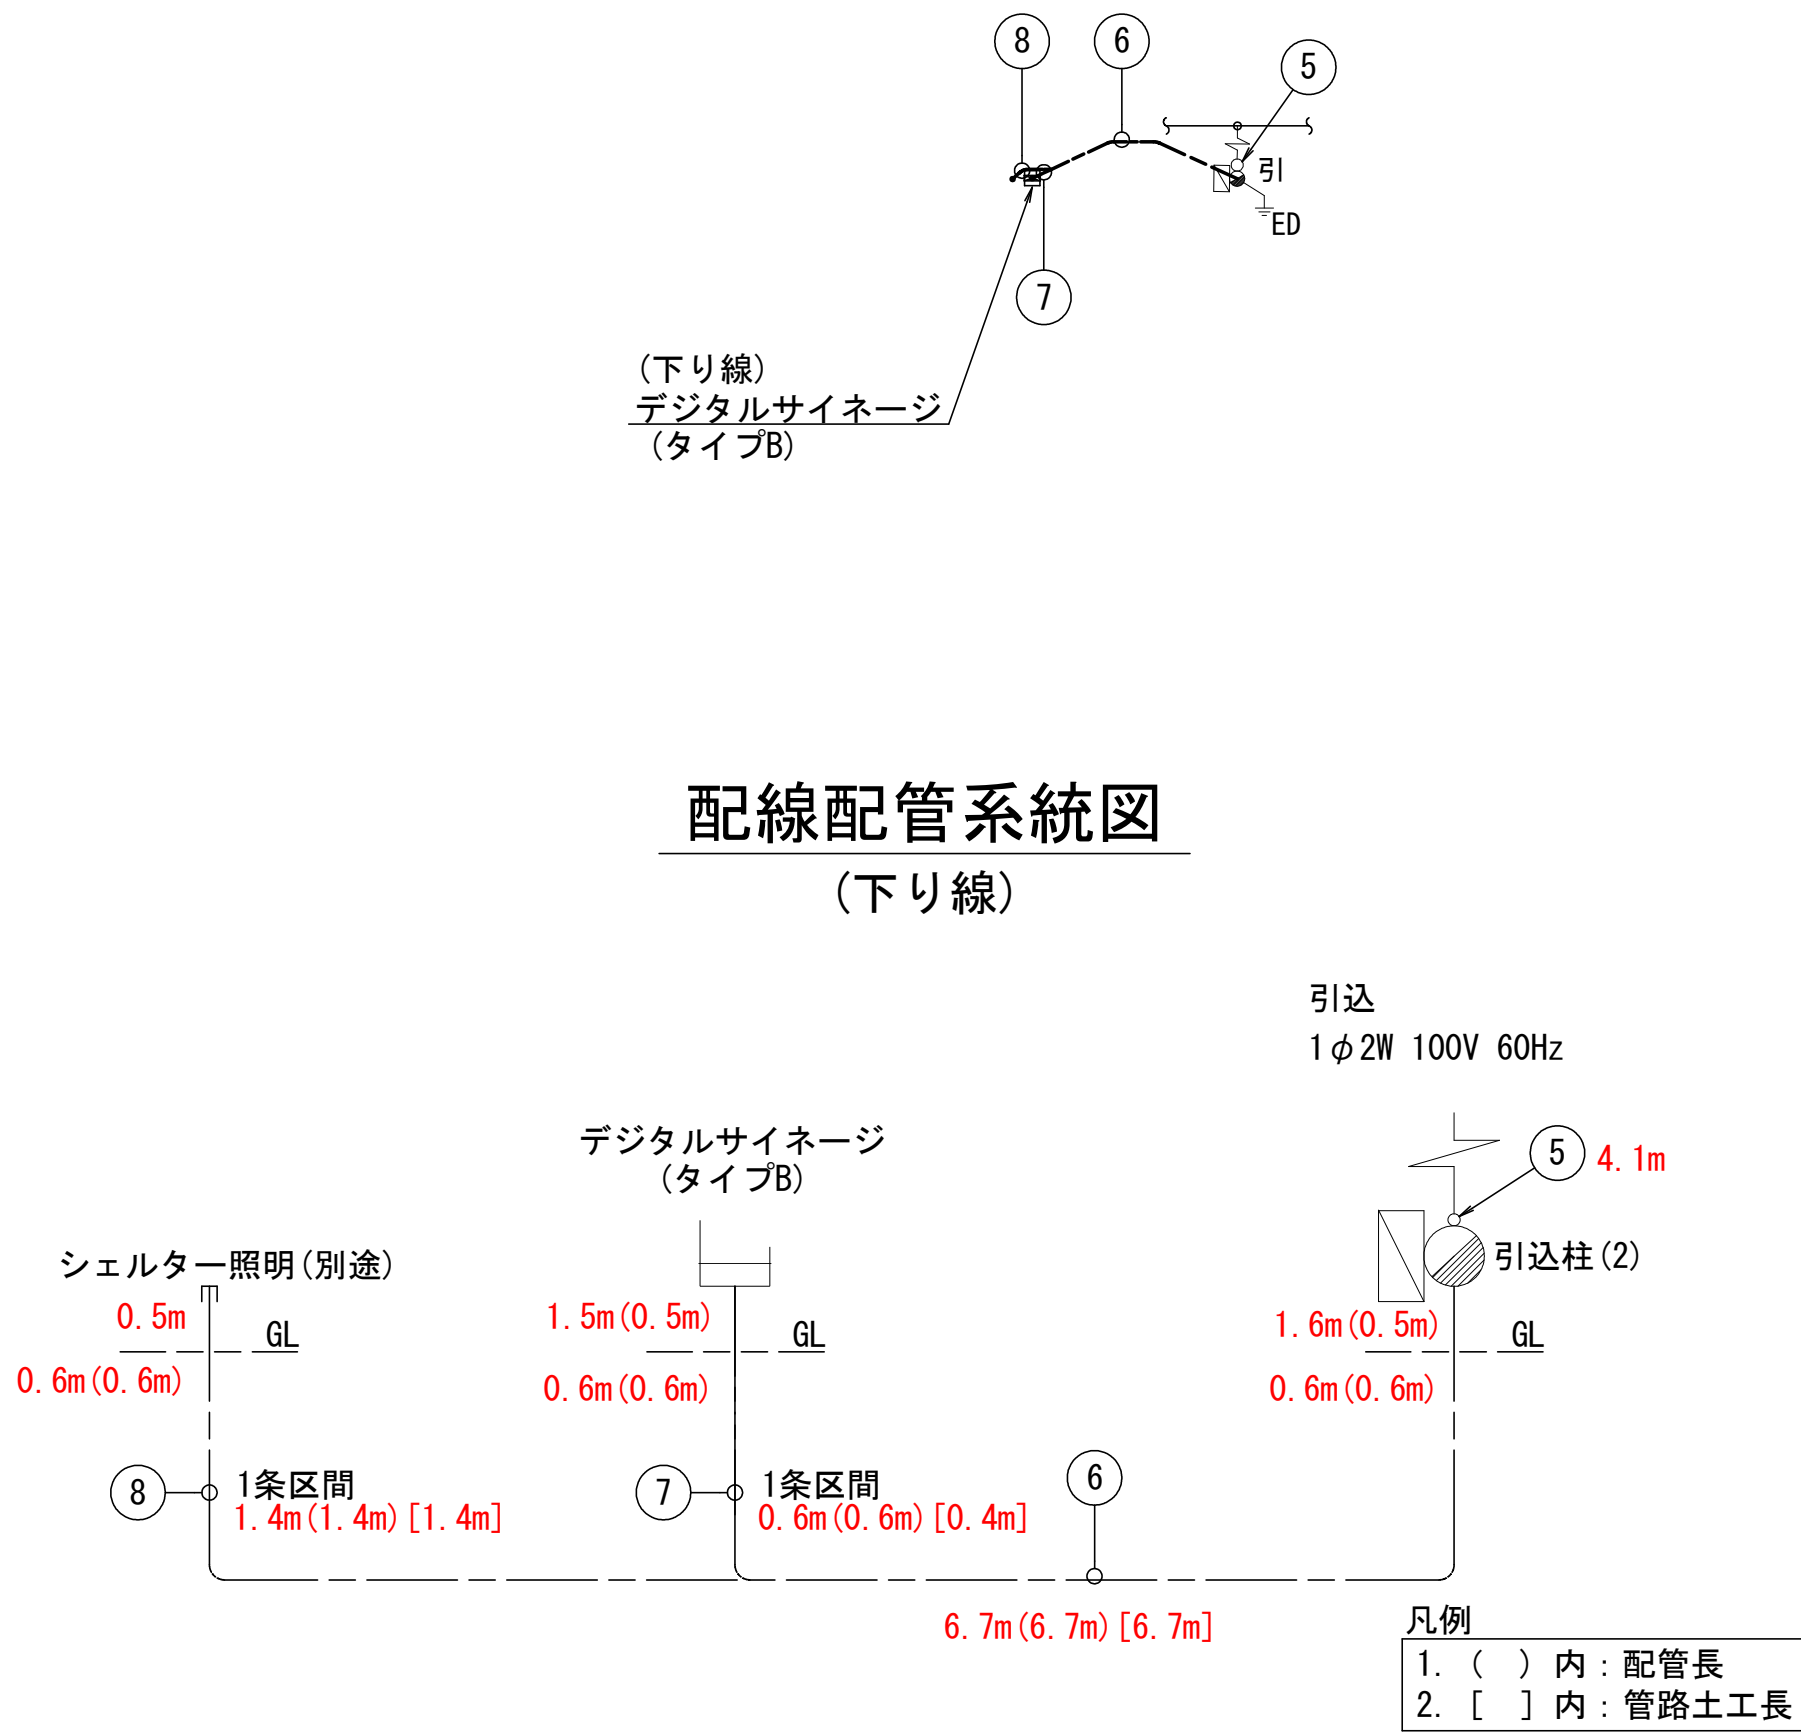


凡例(下り線)				
記号	名称	仕様	数量	備考
●引	引込柱(2)	鋼管ポール	1基	
□	引込開閉器盤	屋外共架型	1面	
⊥ED	接地極	D種接地	1極	
—/—	電源引込	1φ100V 60Hz	1箇所	
---	地中埋設管路		-	

配線配管リスト			
記号	ケーブル	管種	ケーブル及び管路種別
⑤	EM-CE 3.5sq-2C	-	ポール内配線
⑥	EM-CE 3.5sq-3C(1CE)	FEP 30	地中埋設
	EM-CE 3.5sq-3C(1CE)	FEP 30	地中埋設
⑦	EM-CE 3.5sq-3C(1CE)	FEP 30	地中埋設
⑧	EM-CE 3.5sq-3C(1CE)	FEP 30	地中埋設

GL～立上り予長

- ・引込柱配線: 1.6m, 配管: 0.5m
- ・デジタルサイネージ配線: 1.5m, 配管: 0.5m

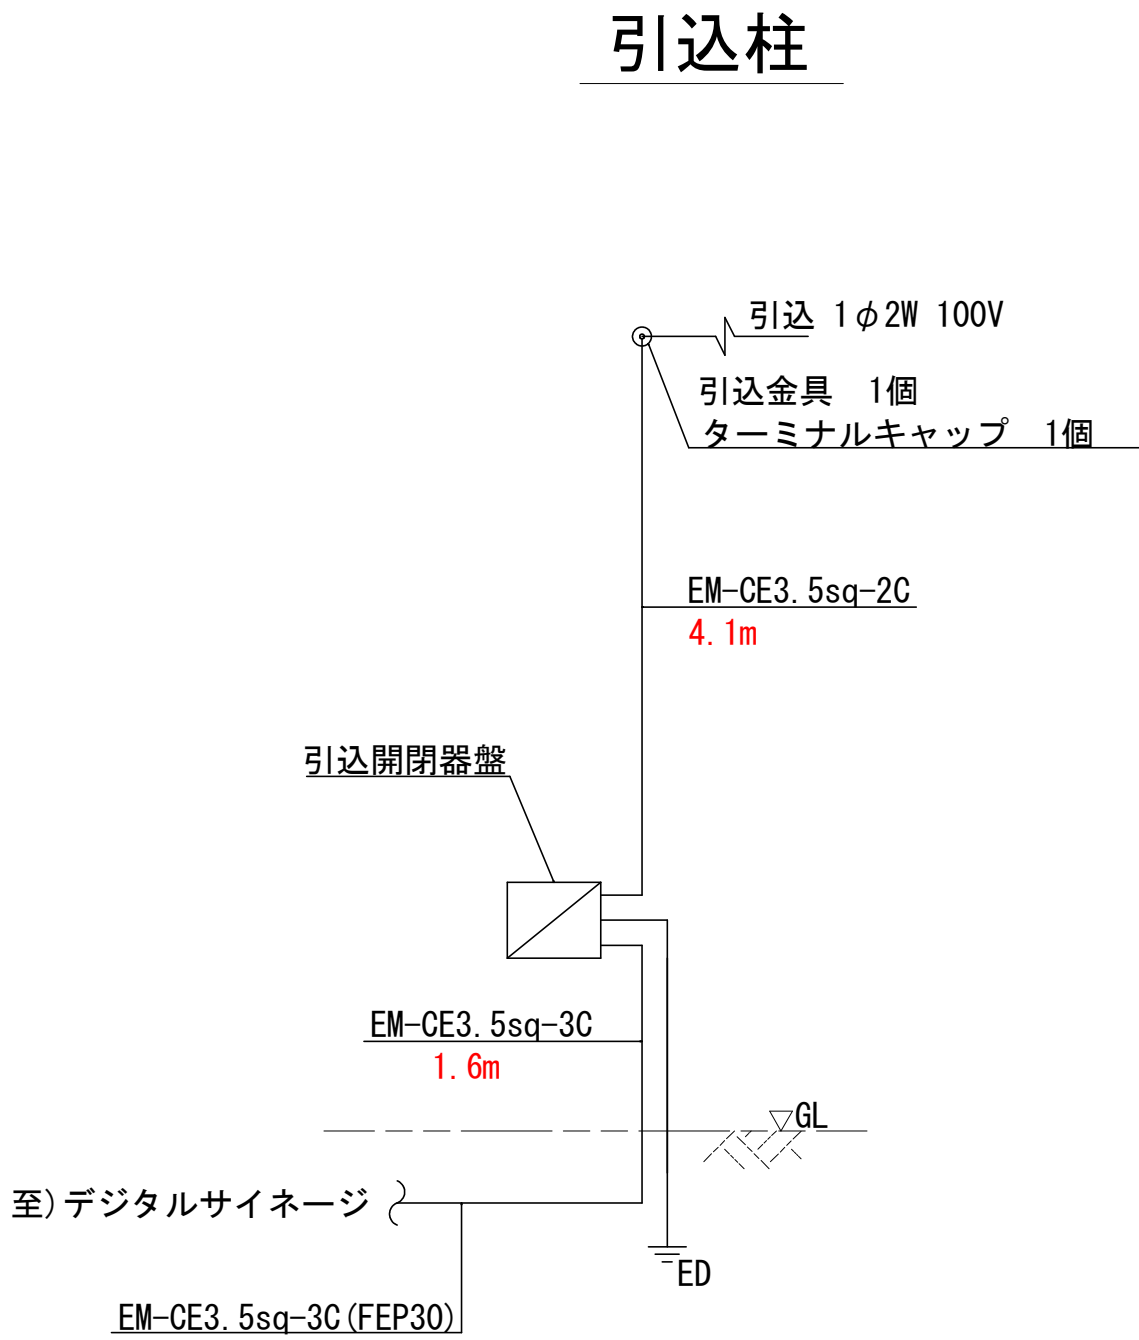


工事名	乗継拠点整備工事（芳賀佐山郵便局前バス停（下り））		
路線名	県道上芳賀岡山線		
図面名	数量拾い出し根拠図		
尺度	S=図示	図面番号	13/14
事業年度	令和8年度		
事業者名	岡山市北区役所土木農林分室		


シェルター基礎配筋図

基礎寸法図 (S=1:20)


基礎A

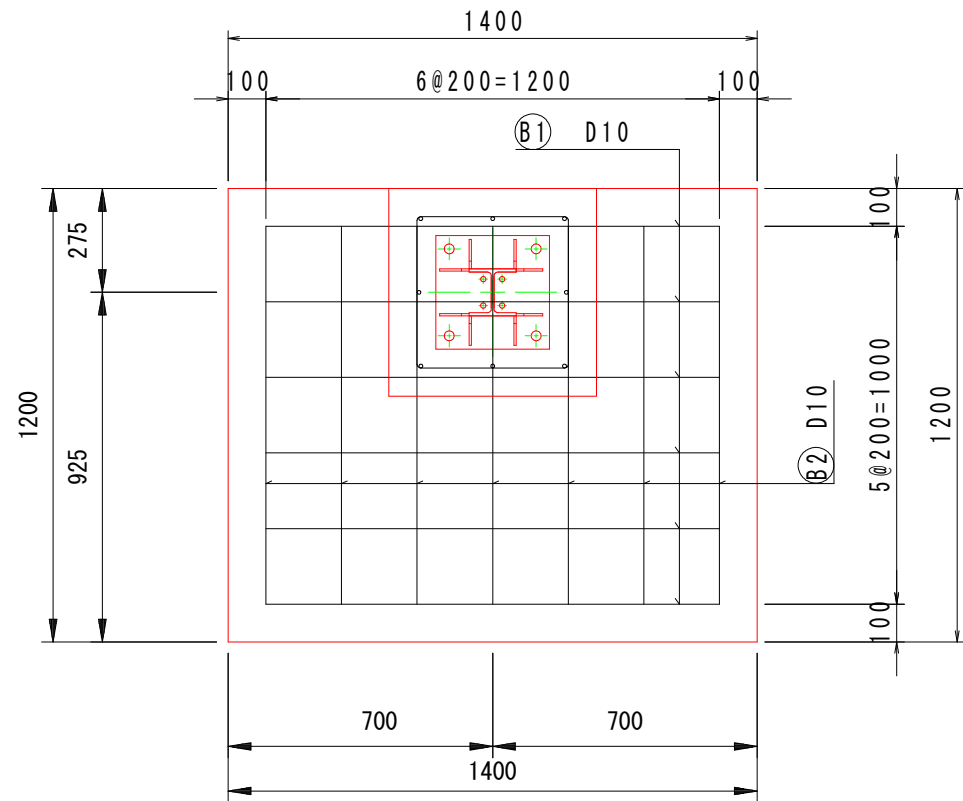


B1 6-D10*1200

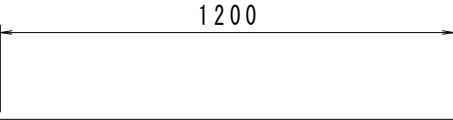


B2 7-D10*1000

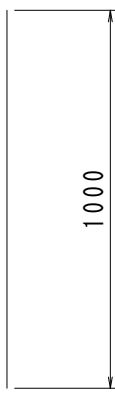

F1 8-D16*700

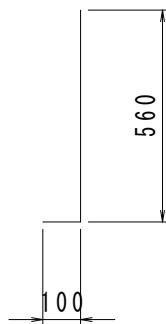


F2 12-D10*1200

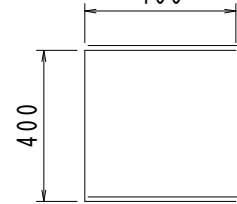


鉄筋表							
番号	径 (mm)	長さ (mm)	単位質量 (kg/m)	1基当り質量 (kg/本)	本数	質量 (kg)	摘要
B1	D10	1,200	0.560	0.672	6	4.0	
B2	D10	1,000	0.560	0.560	7	3.9	
F1	D16	700	1.560	1.092	8	8.7	
F2	D10	1,200	0.560	0.672	12	8.1	
合 計						D10 16.0 D16 8.7 計 24.7	

基礎B

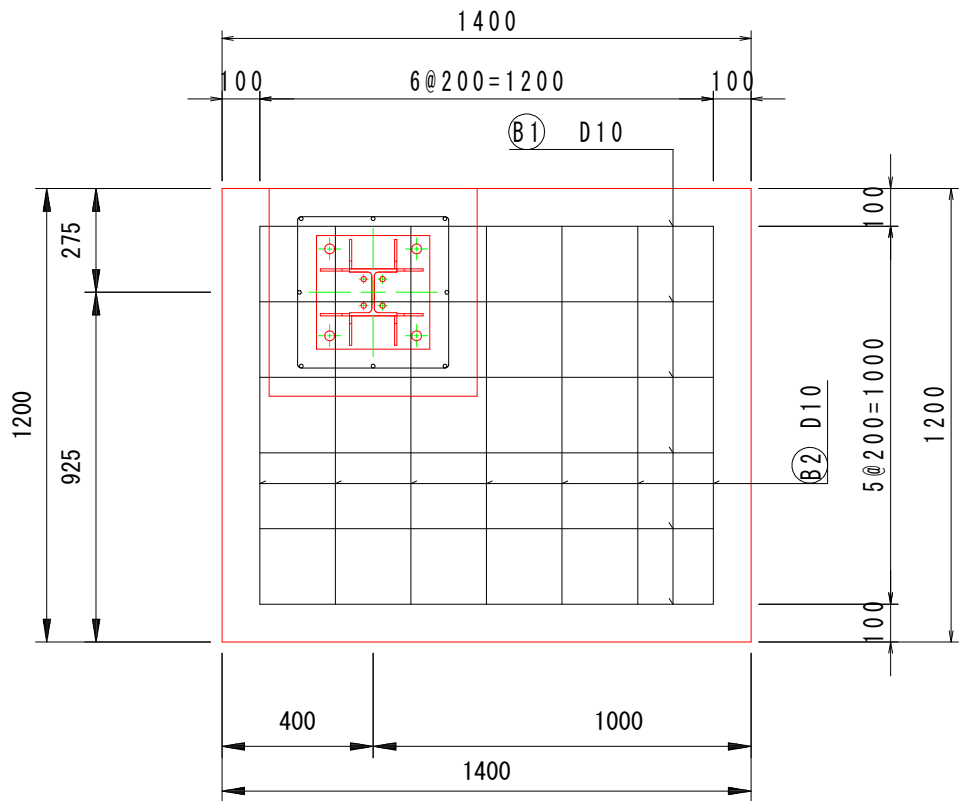

鉄筋表							
番号	径 (mm)	長さ (mm)	単位質量 (kg/m)	1基当り質量 (kg/本)	本数	質量 (kg)	摘要
B1	D10	1,200	0.560	0.672	6	4.0	
B2	D10	1,000	0.560	0.560	7	3.9	
F1	D16	700	1.560	1.092	8	8.7	
F2	D10	1,200	0.560	0.672	12	8.1	
合 計						D10 16.0 D16 8.7 計 24.7	


基礎C

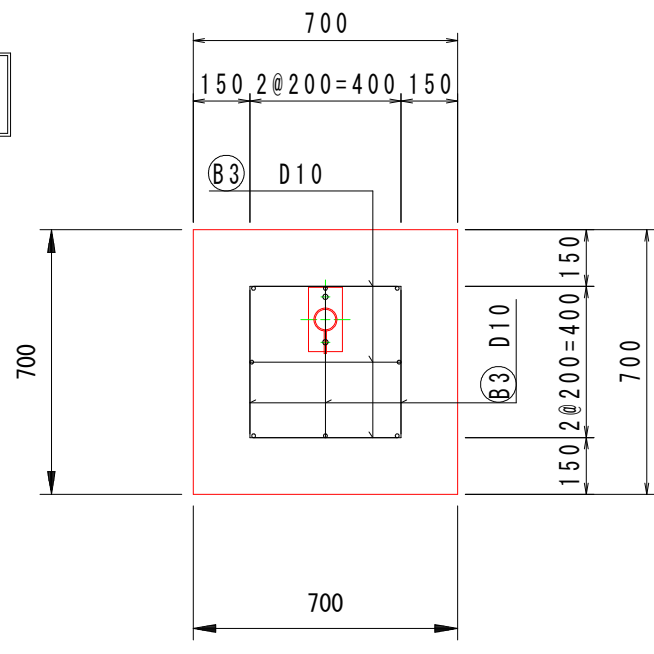


鉄筋表							
番号	径 (mm)	長さ (mm)	単位質量 (kg/m)	1基当り質量 (kg/本)	本数	質量 (kg)	摘要
B3	D10	400	0.560	0.224	6	1.3	
F3	D16	260	1.560	0.406	8	3.2	
F4	D10	1,200	0.560	0.672	4	2.7	
合 計						D10 4.0 D16 3.2 計 7.2	

重量 (kg)	D10	D16
基礎A	32.0	17.4
基礎B	16.0	8.7
基礎C	4.0	3.2
TOTAL	52.0	29.3


B3 6-D10*400

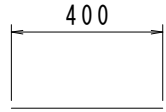

F3 8-D16*260

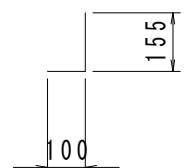


F4 4-D10*1200

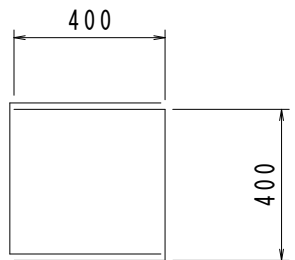


支柱平面図 (S=1:20、S=1:10)

<シェルター支柱> (S=1:20)

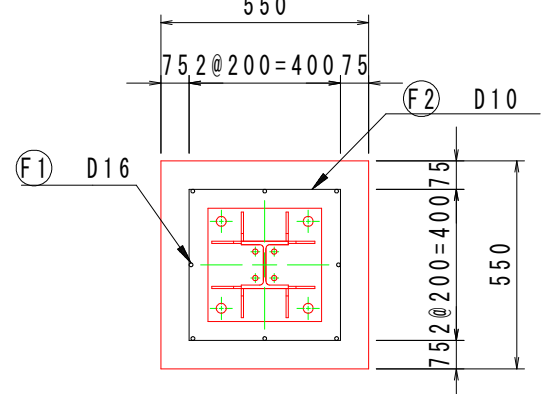


<ガラス支柱> (S=1:10)

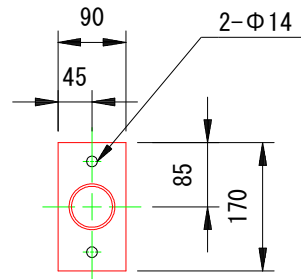


支柱側面図 (S=1:20)


<シェルター支柱>

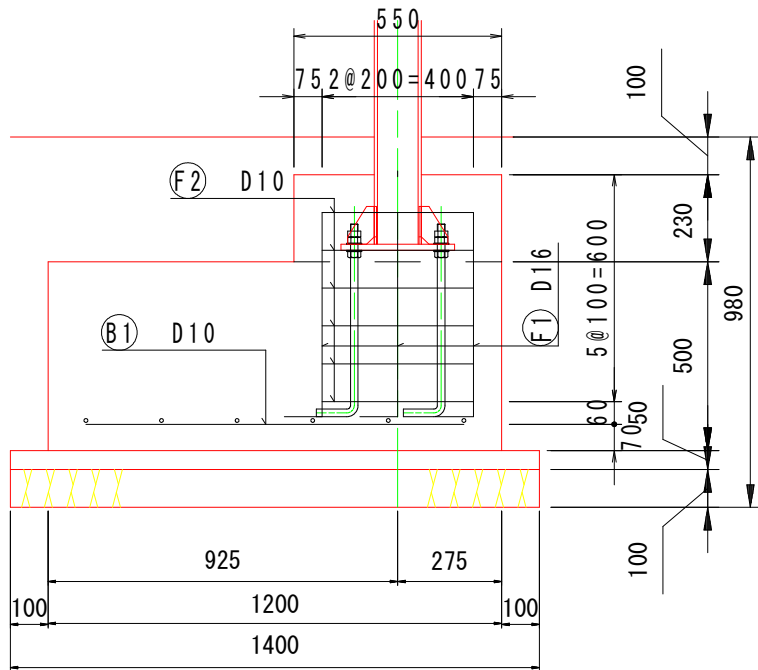

<ガラス支柱>

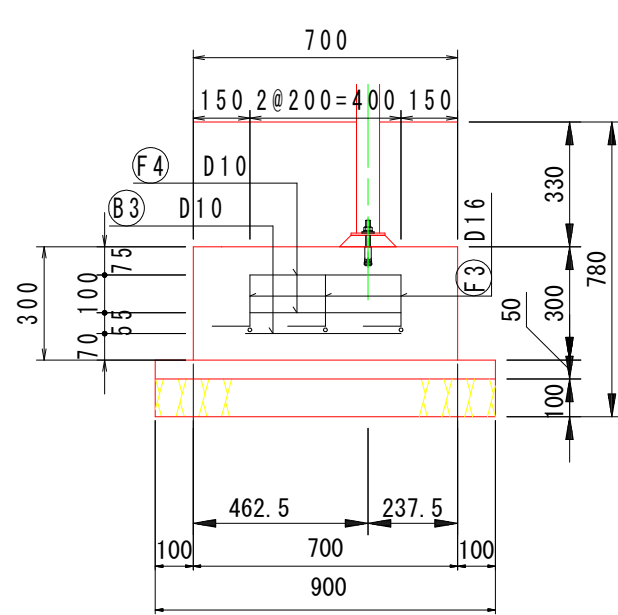

デジタルサイネージ基礎 (S=1:20)

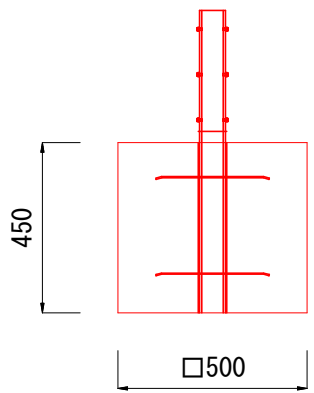

材料表			
名 称	規 格	単 位	1基当り 数 量
埋設基礎金具	現場支給品	式	1.00
基礎コンクリート	18 N/mm2	m3	0.113
型枠	4面	m3	0.900

工 事 名	乗継拠点整備工事 (芳賀佐山郵便局前バス停 (下り))		
路 線 名	県 道 上 芳 賀 岡 山 線		
図 面 名	シェルター基礎配筋図		
尺 度	S=図示	図面番号	14/14
事業年度	令和 8 年度		
事業者名	岡山市北区役所土木農林分室		