

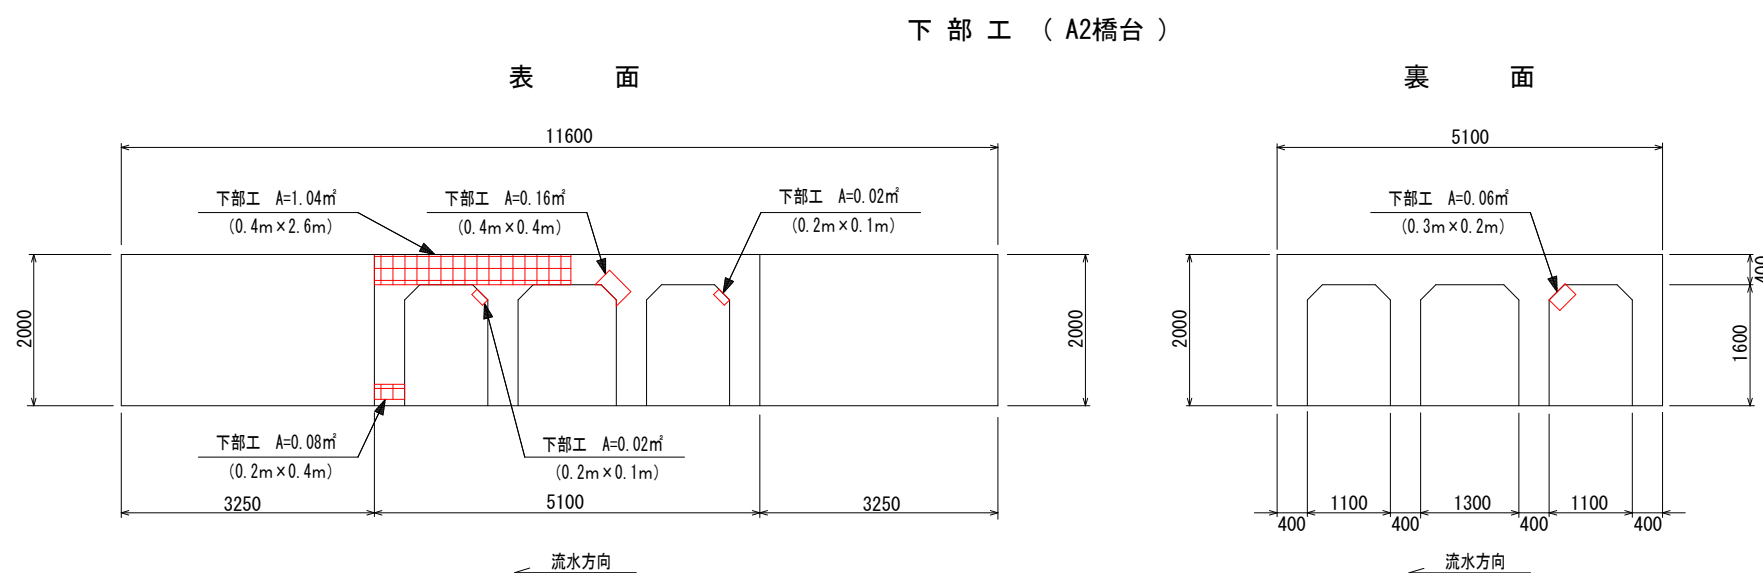
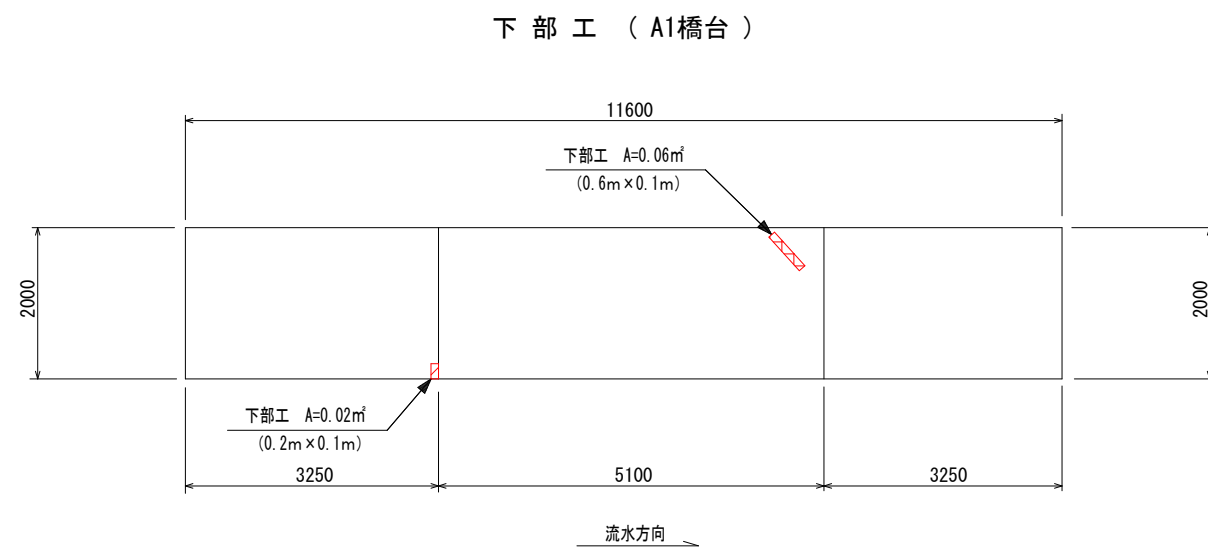
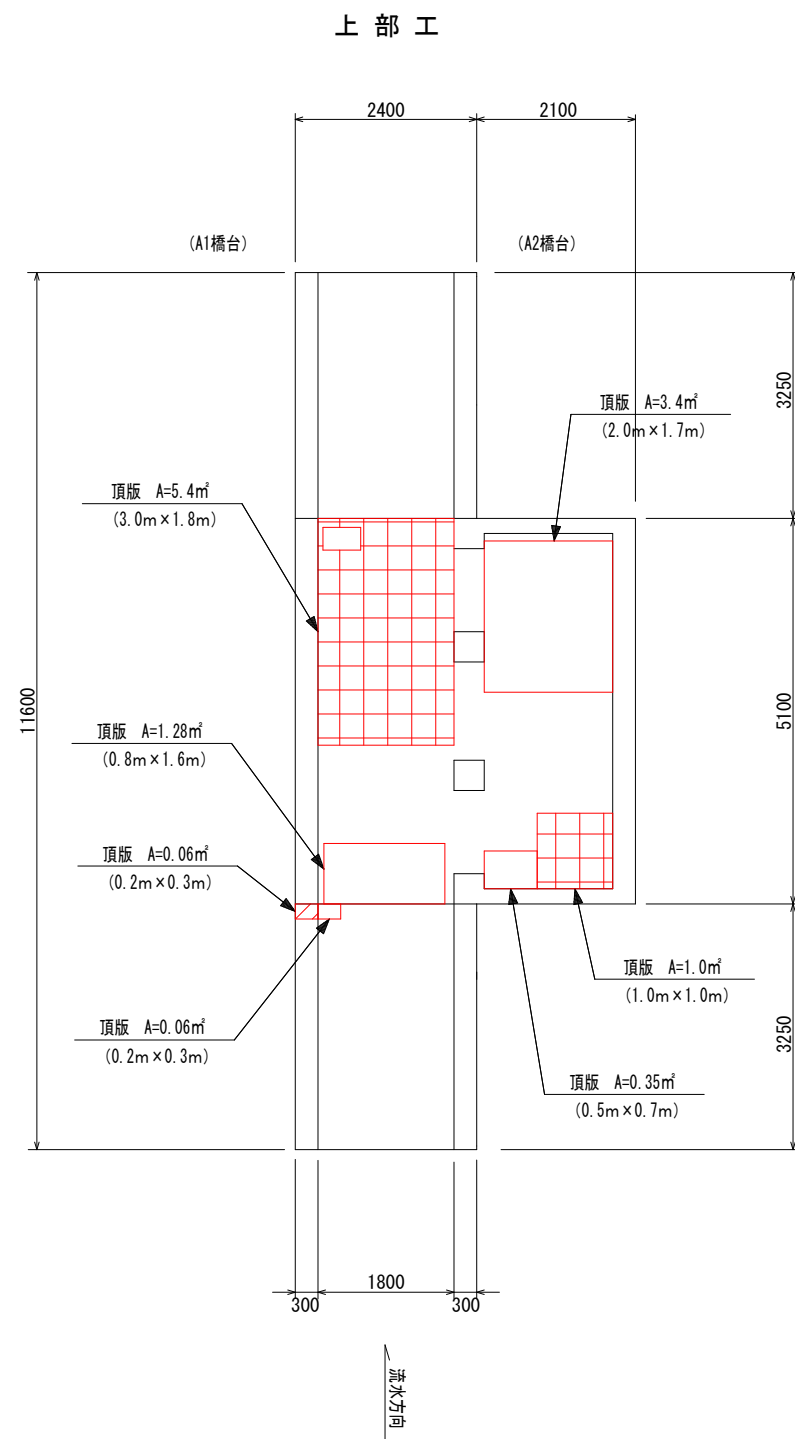


40095橋 補修一般図 （断面修復工）

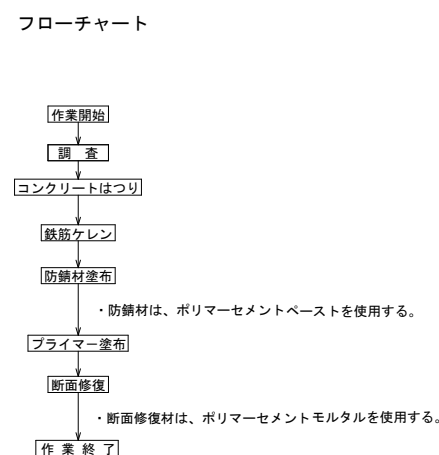

断面修復工詳細図

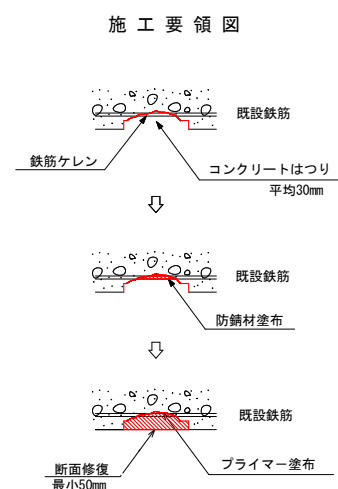

【特記事項】

- 不安定なコンクリート及びびうき箇所は除去する。
- 鉄筋に腐食が見られる場合は、鉄筋の裏側まではつり出す。
また、鉄筋の腐食(錆)はケレン等にて完全に除去する。
- 端部は、L字カットを行う。
- 断面修復工は、原形復旧を基本とする。
- 断面補修工の深さの最小値は、50mmで数量計上している。
- 腐食により、剥がれ落ちている箇所が散見されるため、はつり深については平均30mmを見込んでいる。
- 各寸法については、工事に先立ち再計測を必ず実施して工事に反映する。


凡 例

—	ひびわれ
□	鉄筋露出
■	う き
▨	そ の 他

工 事 名	市道浦安本町築港緑町線（40095橋）橋梁補修工事		
位 置	岡山市南区浦安本町地内		
図面名称	補修一般図（断面修復工）		
縮 尺	S=1:100	1 号 2 全	
年月日	令和8年度		
発注者	岡山市南区役所 地域整備課		


40095橋 補修一般図（ひび割れ低圧注入工・ひび割れ充填工）

上部工

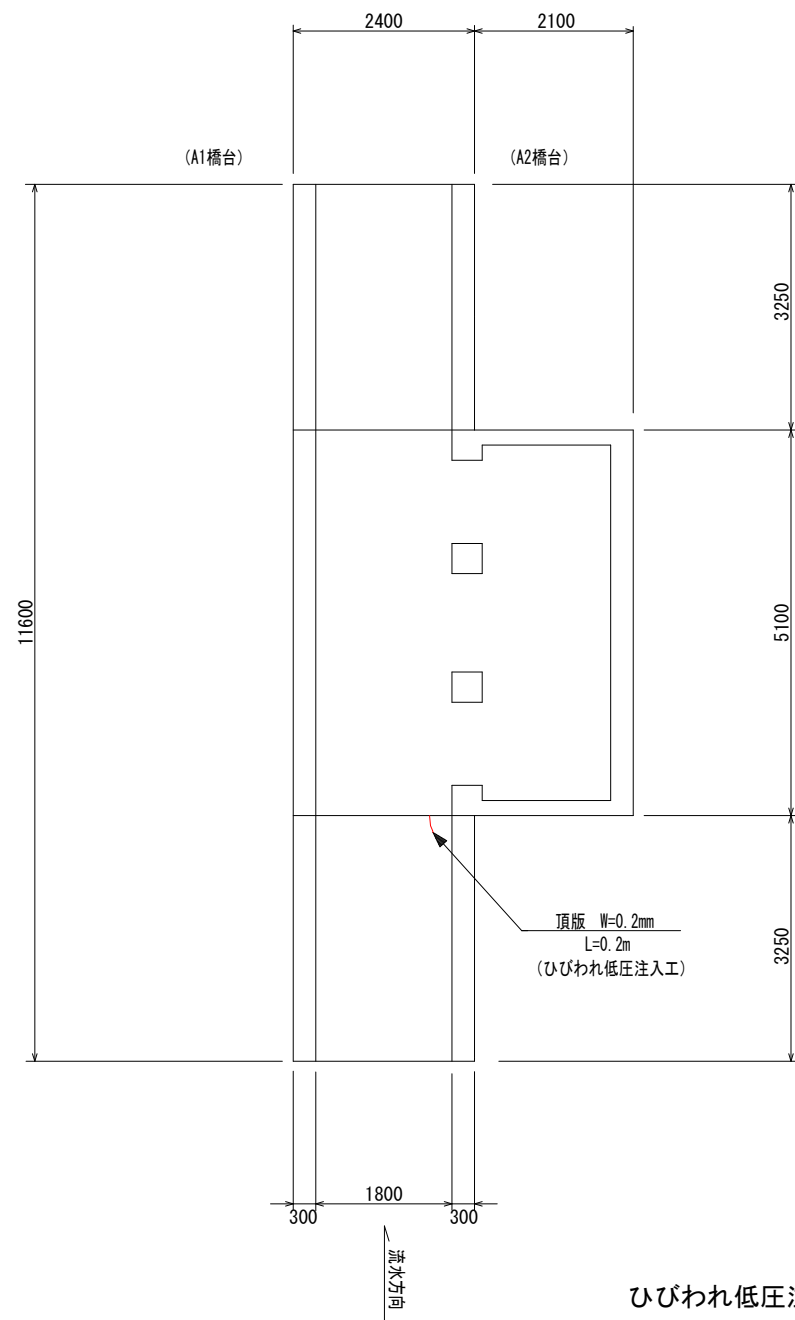


ひびわれ低圧注入工詳細図


施工要領図

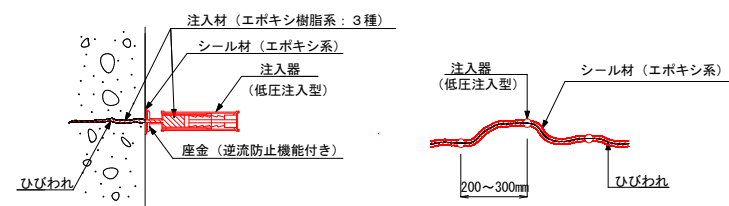


フローチャート

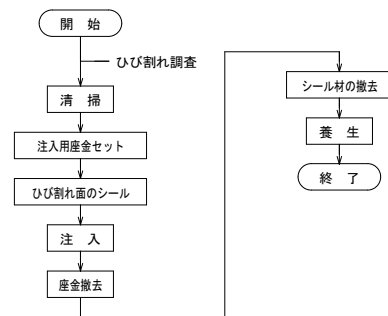

下部工（A1橋台）

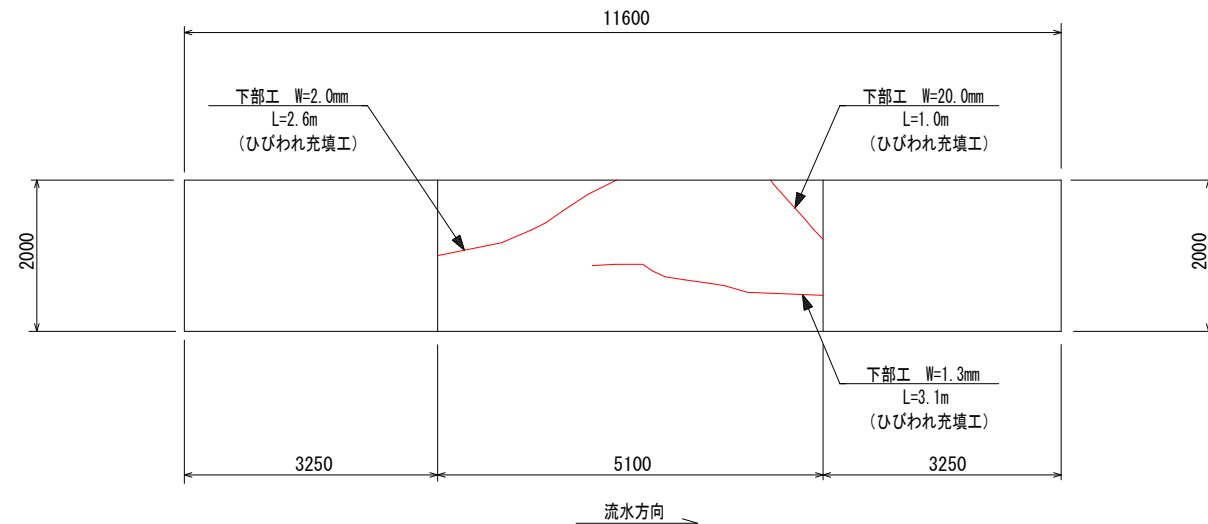


下部工（A2橋台）

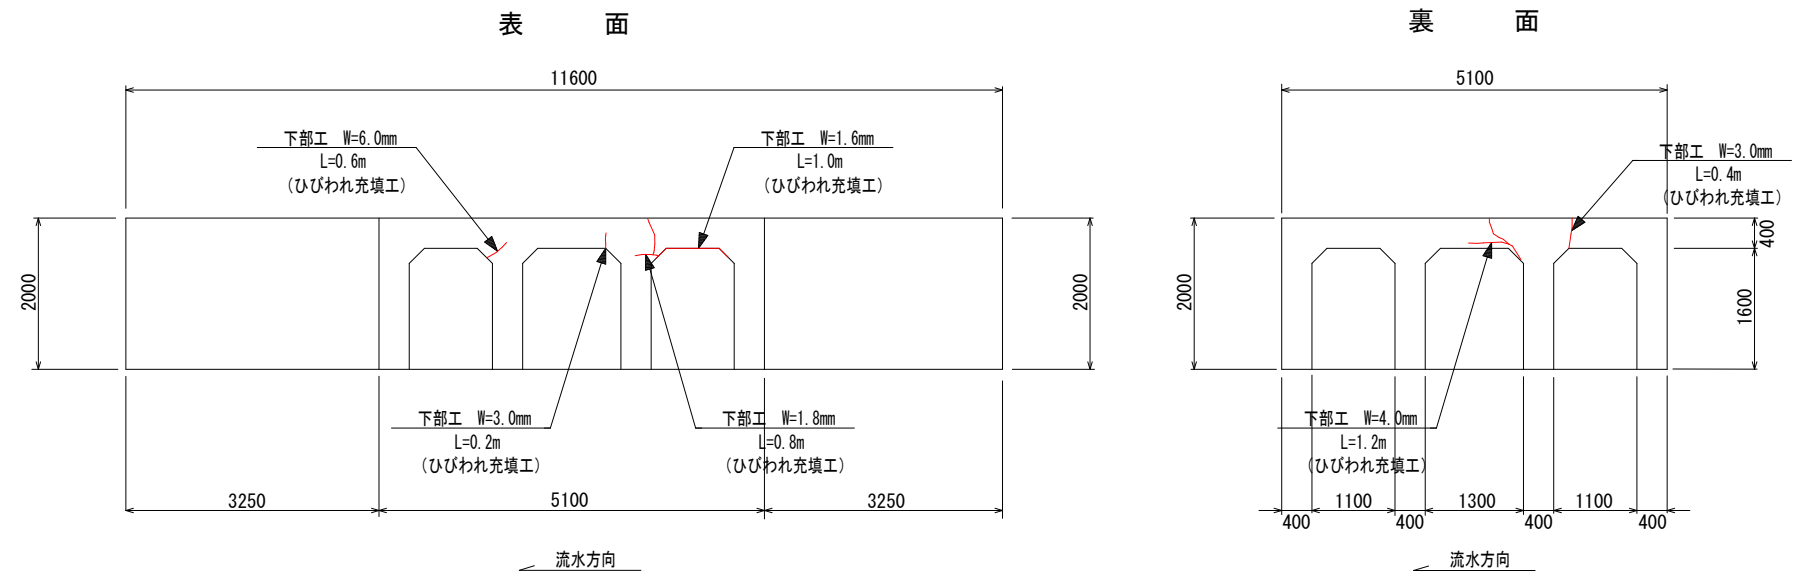


ひびわれ充填工詳細図


施工要領図

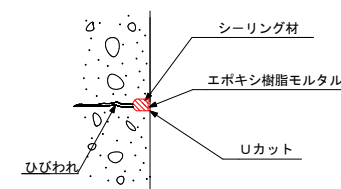

フローチャート

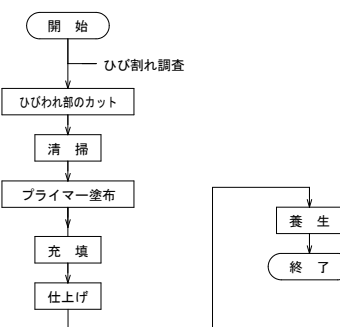

凡例

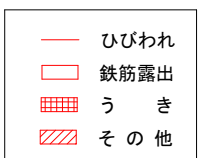

工事名	市道浦安本町築港緑町線（40095橋）橋梁補修工事		
位置	岡山市南区浦安本町地内		
図面名称	補修一般図（ひび割れ低圧注入工・ひび割れ充填工）		
縮尺	S=1:100	2号	全
年月日	令和8年度	2	2
発注者	岡山市南区役所 地域整備課		