


位置図

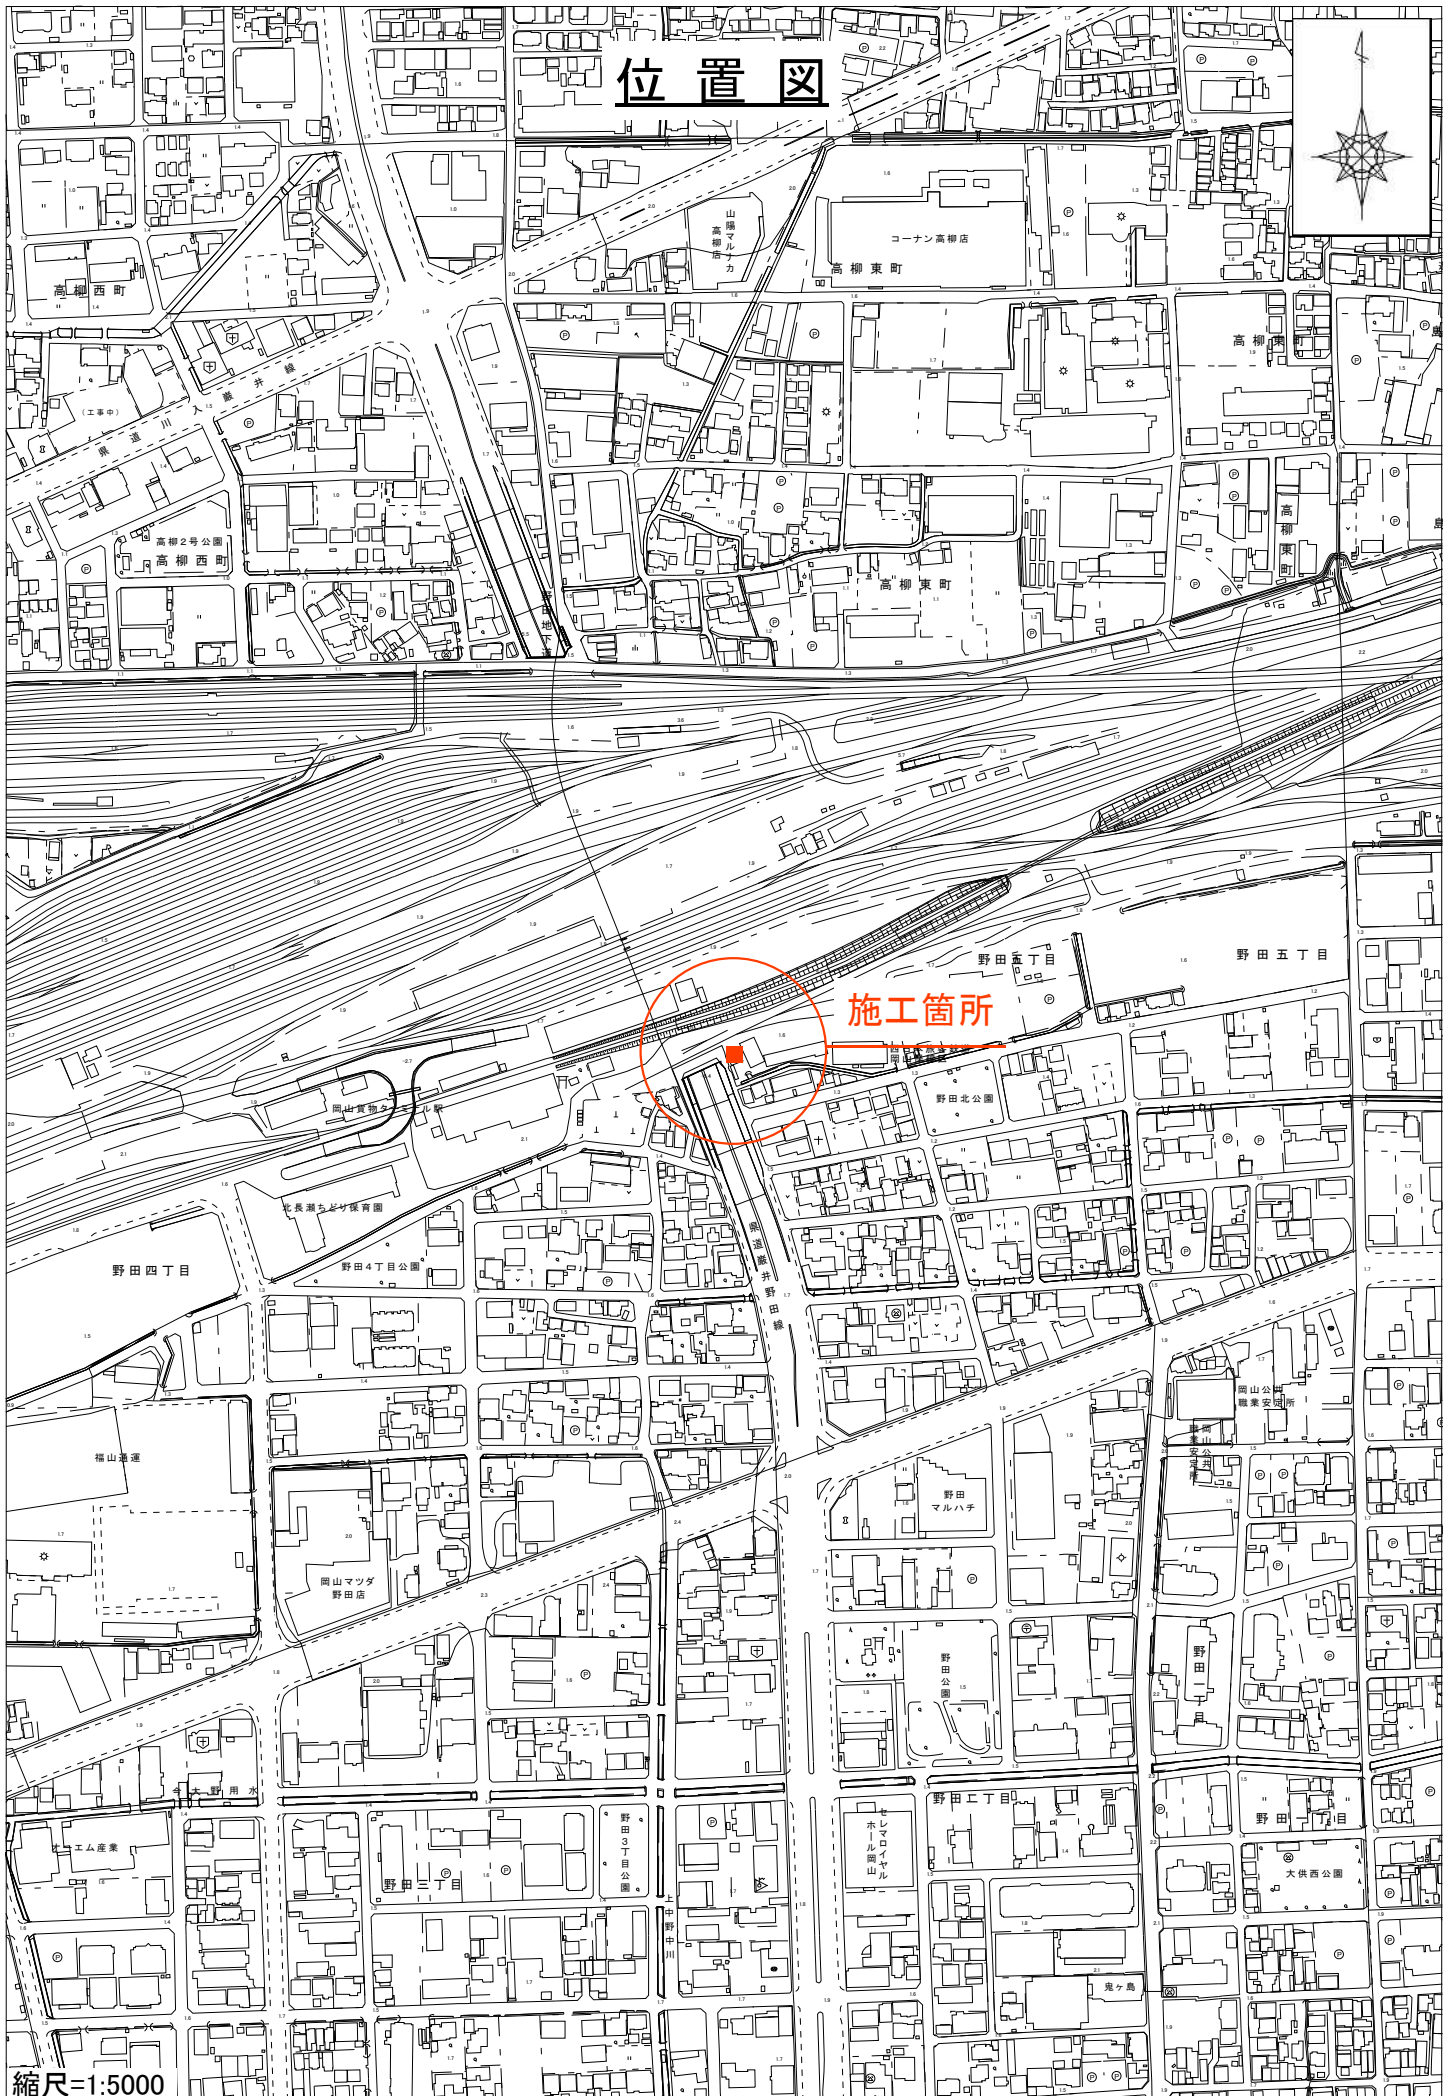

施工箇所

縮尺=1:5000