


位置図

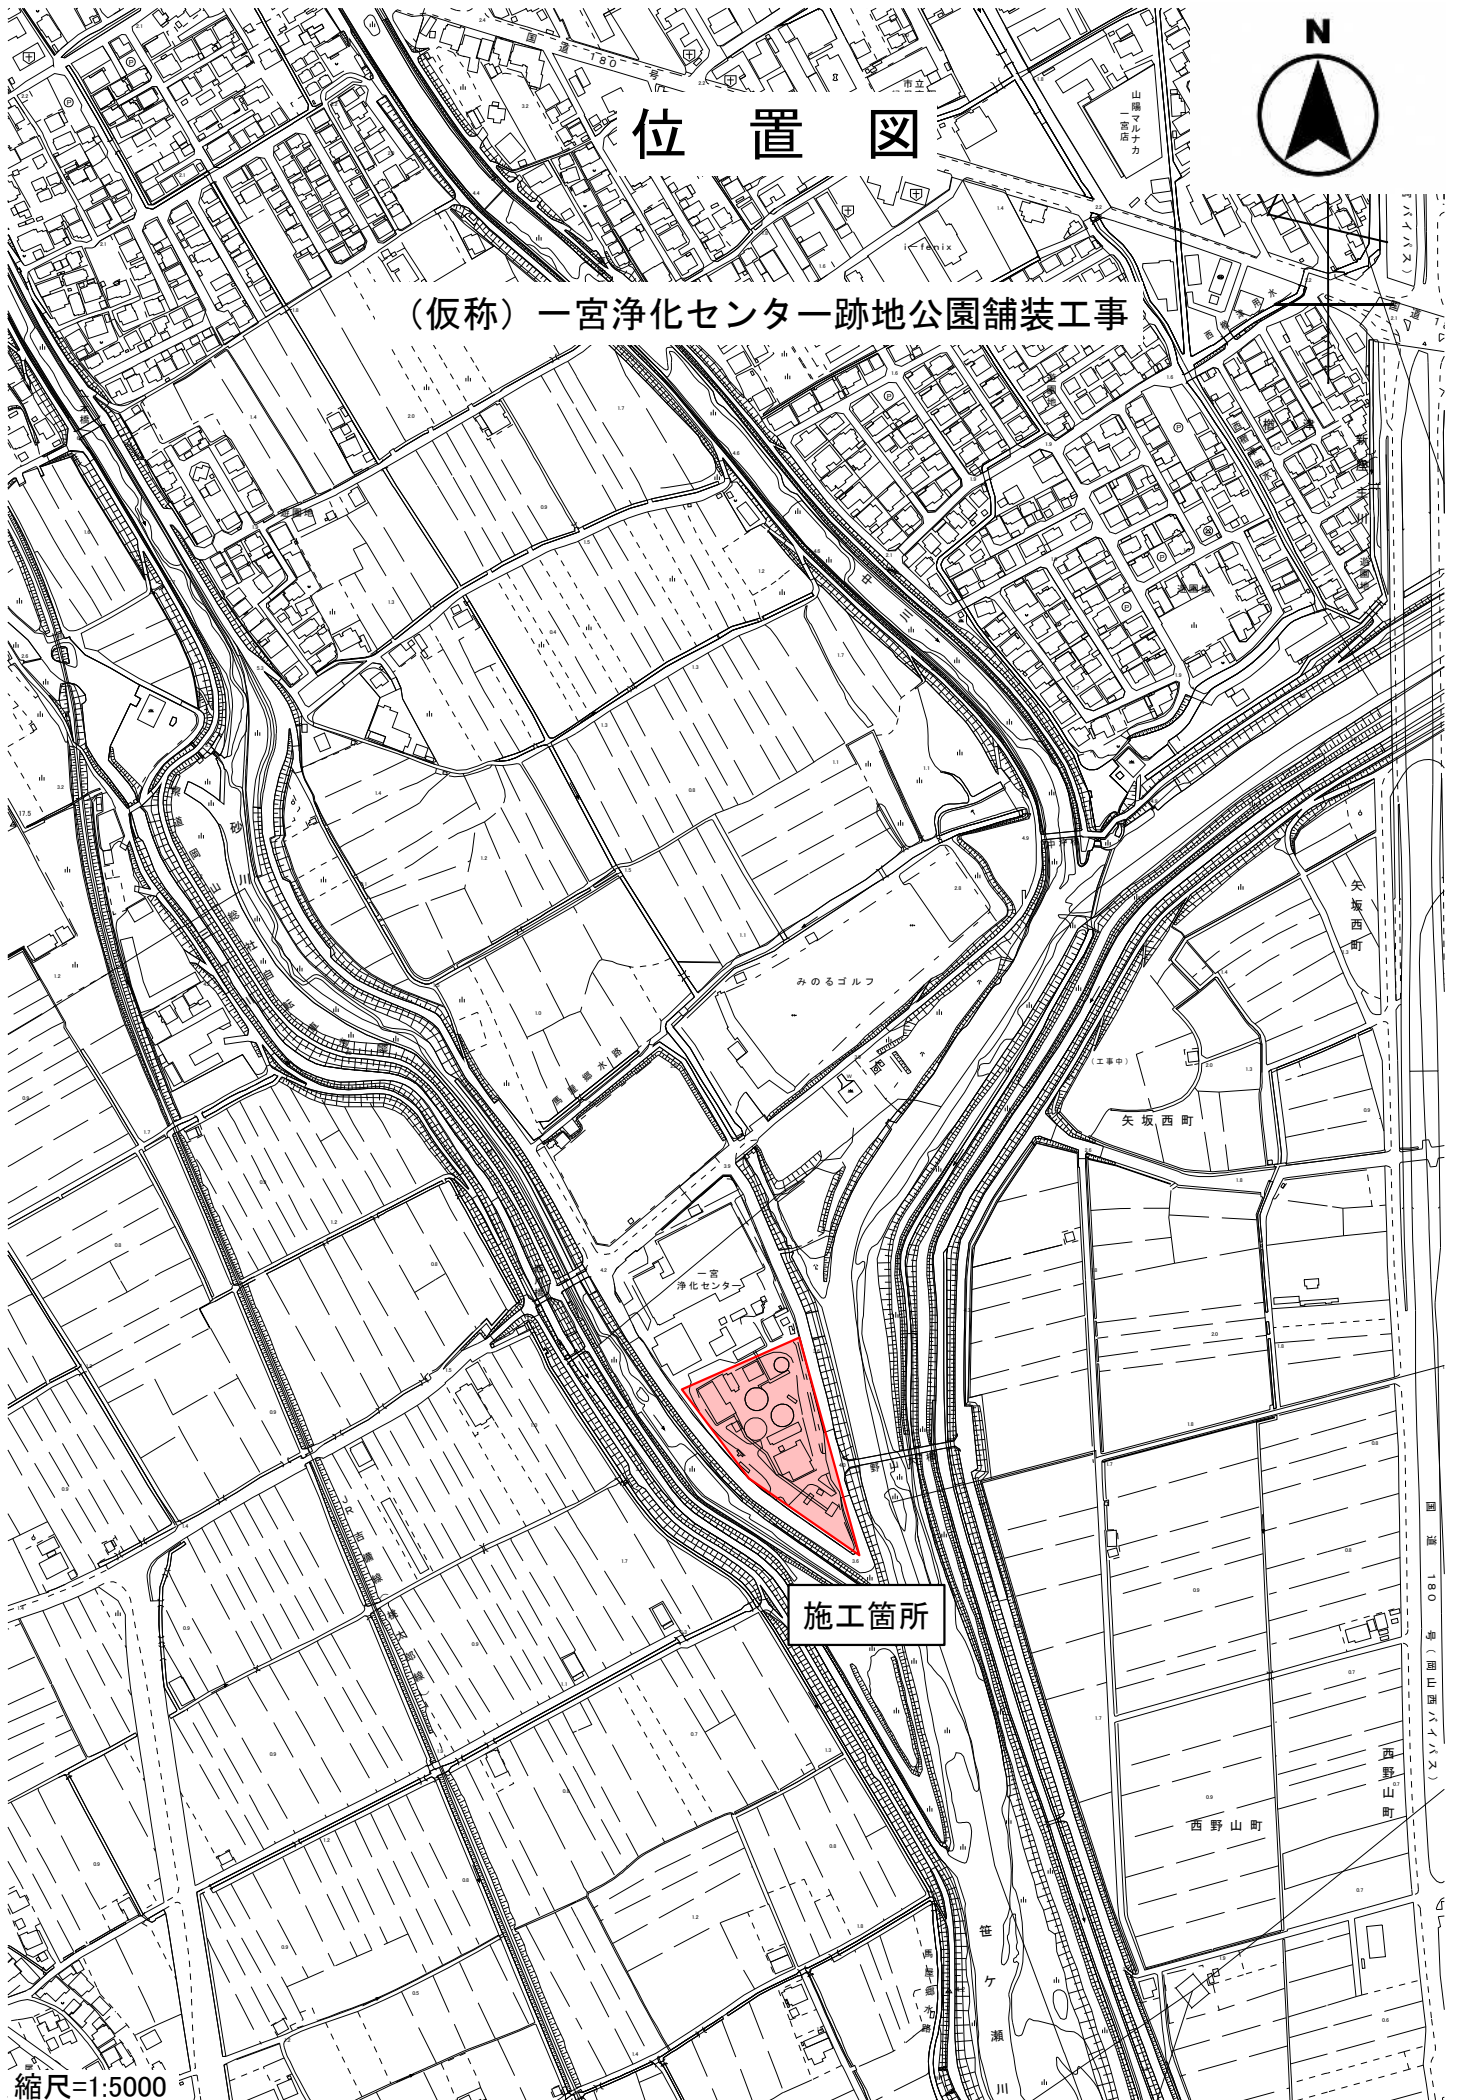

(仮称) 一宮浄化センター跡地公園舗装工事



縮尺=1:5000