


# 位置図

岡山市中区中島地内

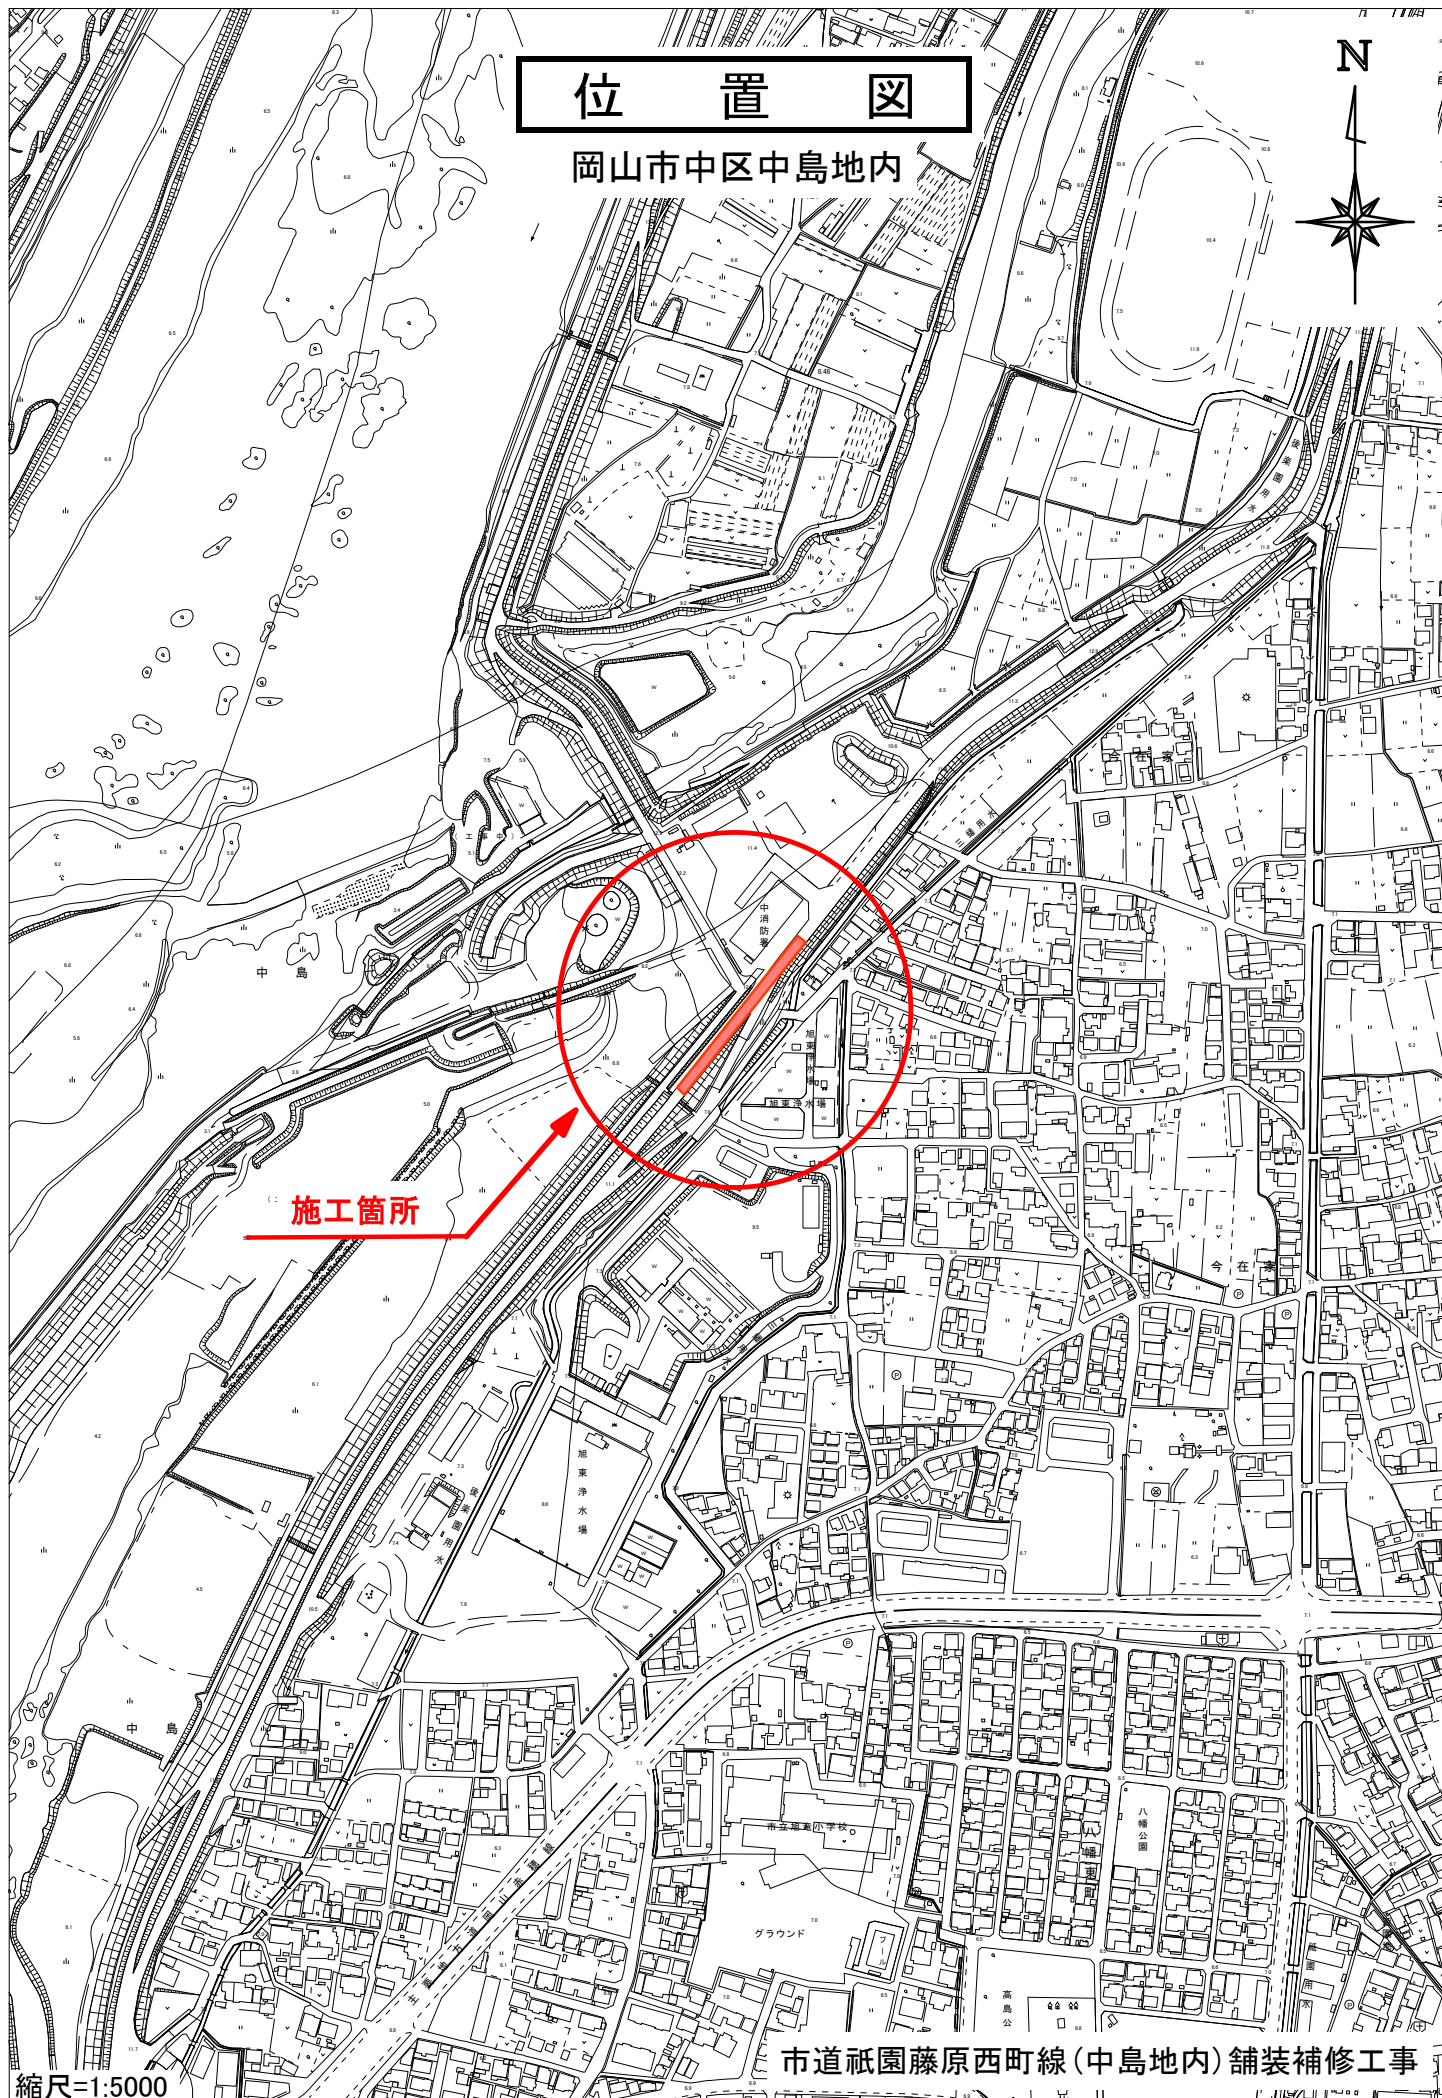

施工箇所

縮尺=1:5000

市道祇園藤原西町線(中島地内)舗装補修工事