



平面図 S=1:1000

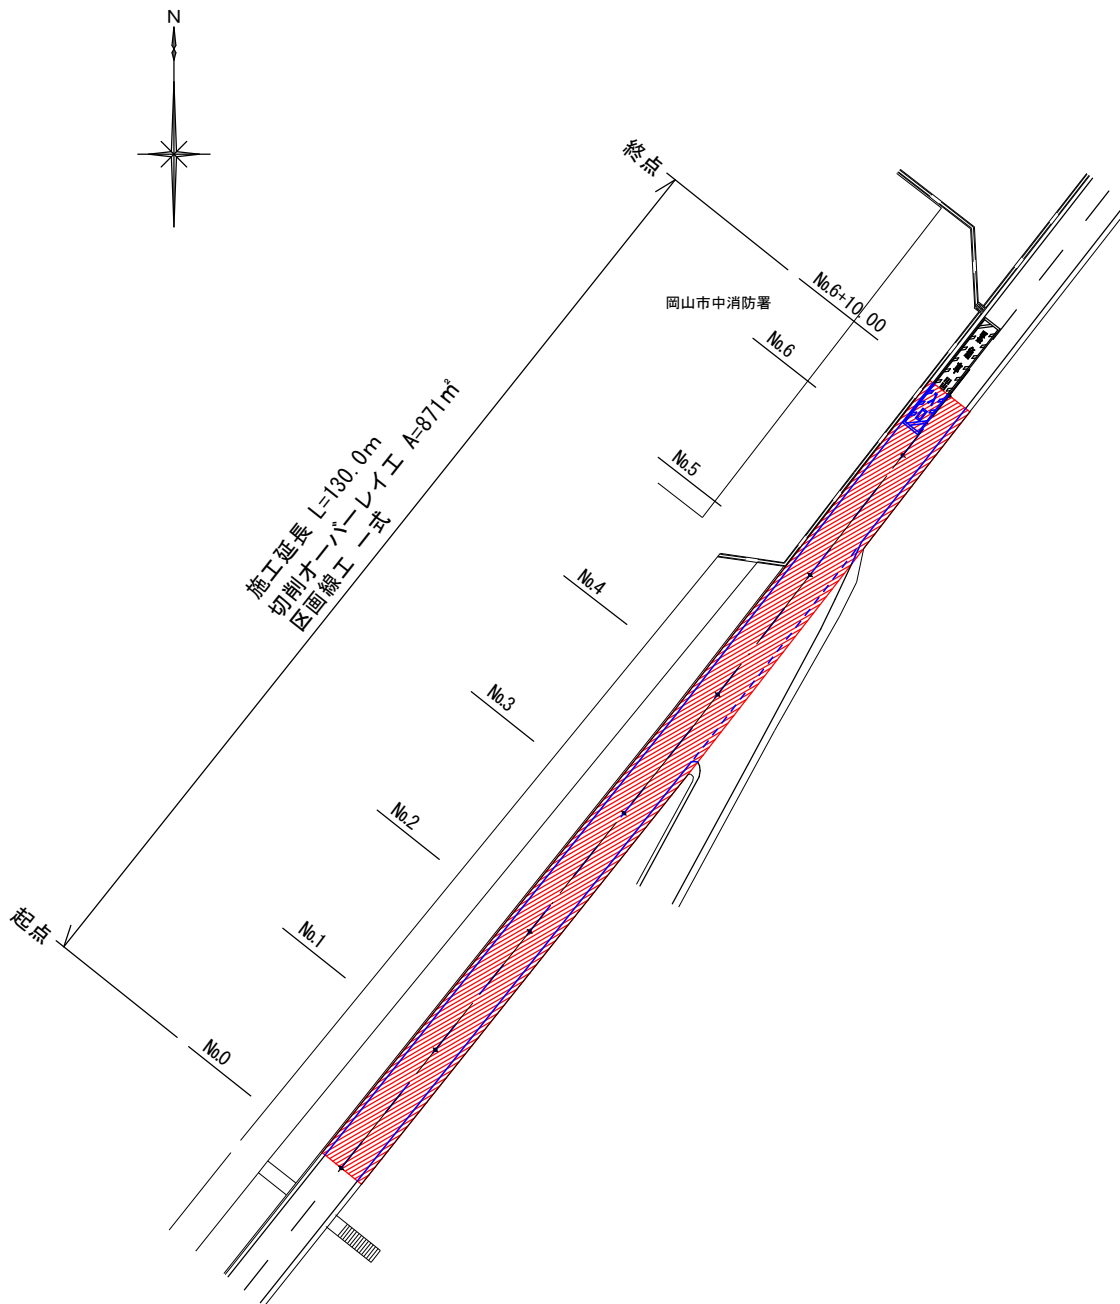


市道祇園藤原西町線(中島地内)舗装補修工事
岡山市中区中島地内

展開図 S=1:1000

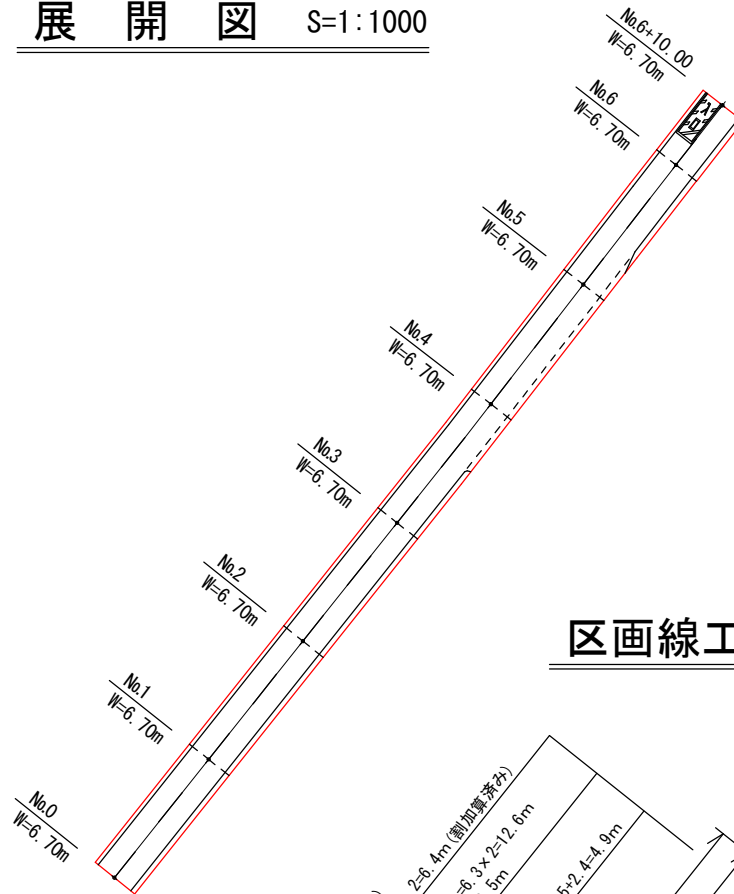


区画線工 S=1:1000

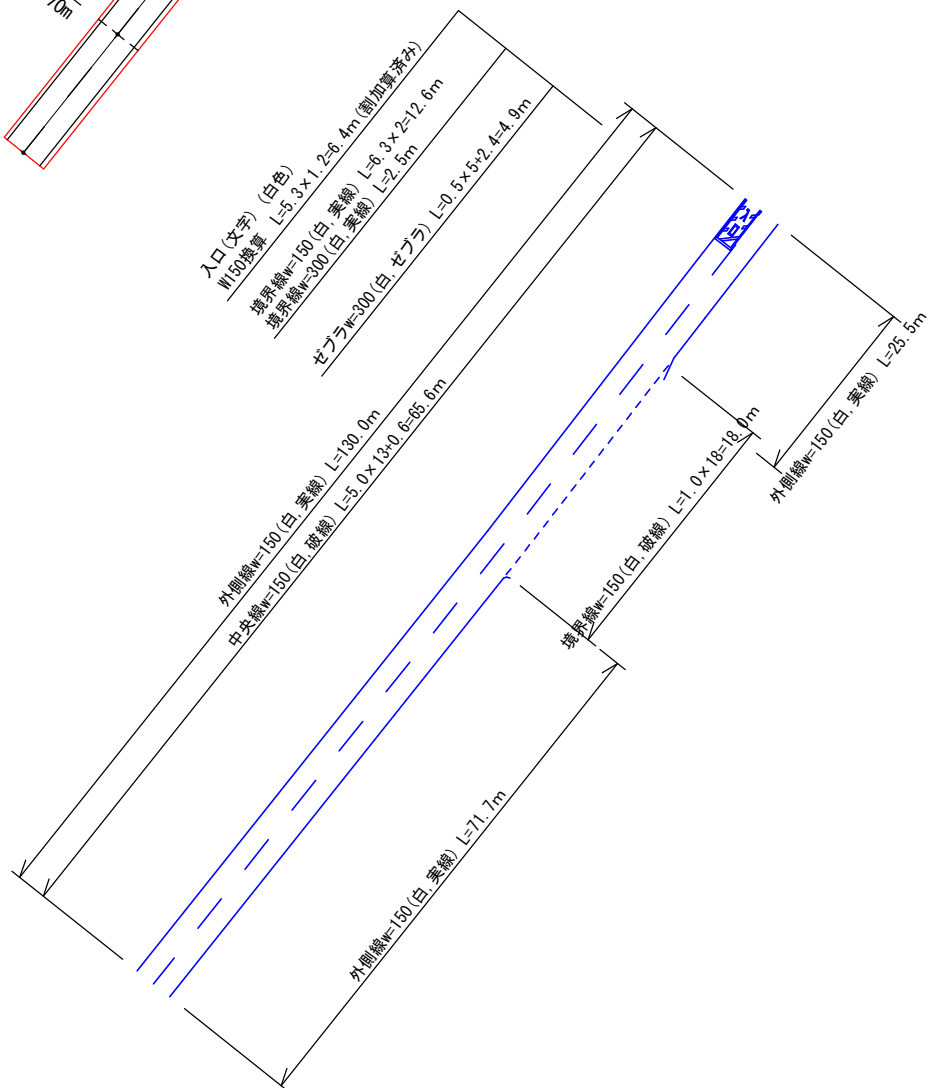

市道祇園藤原西町線(中島地内)舗装補修工事
岡山市中区中島地内

標準断面図

S=1:50

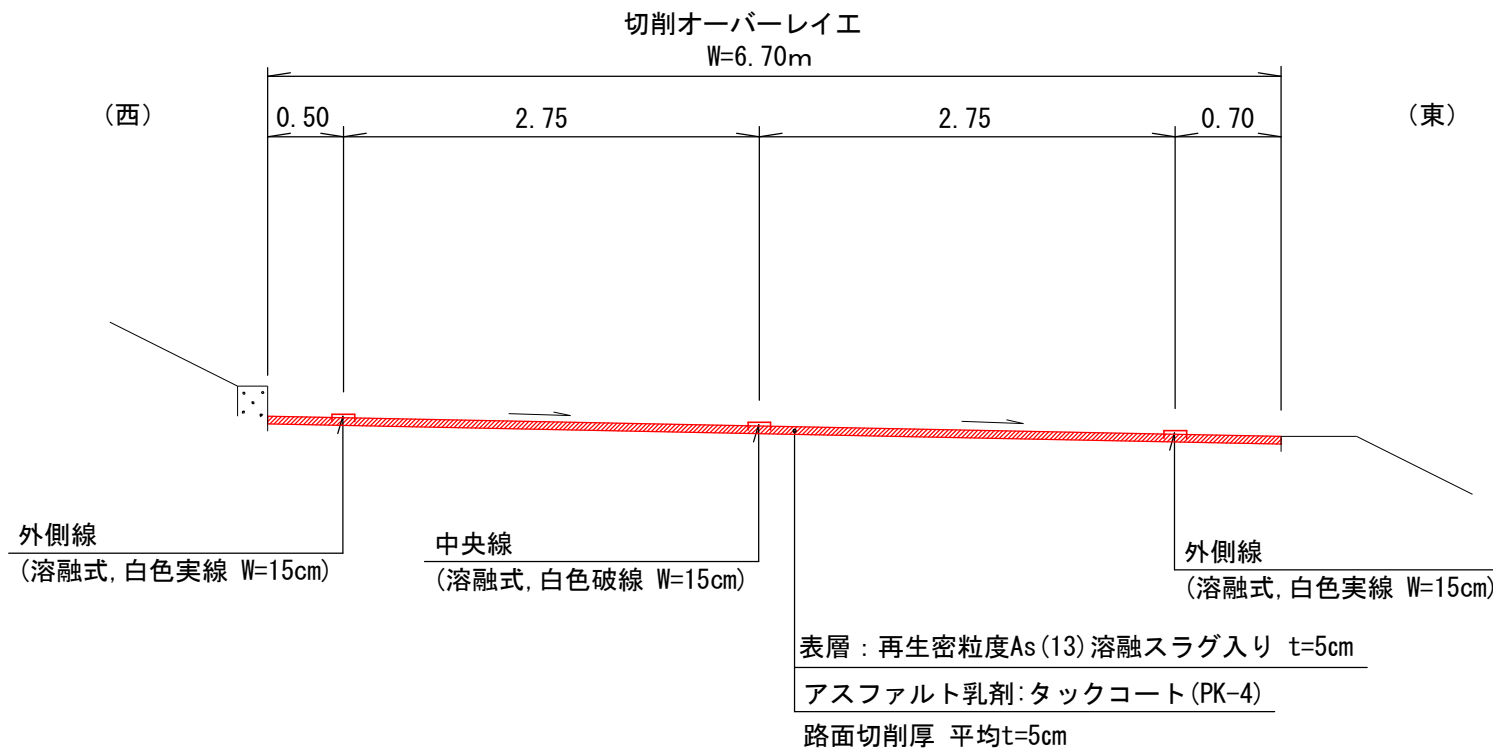

市道祇園藤原西町線(中島地内)舗装補修工事
岡山市中区中島地内