


位置図

S=1:5000

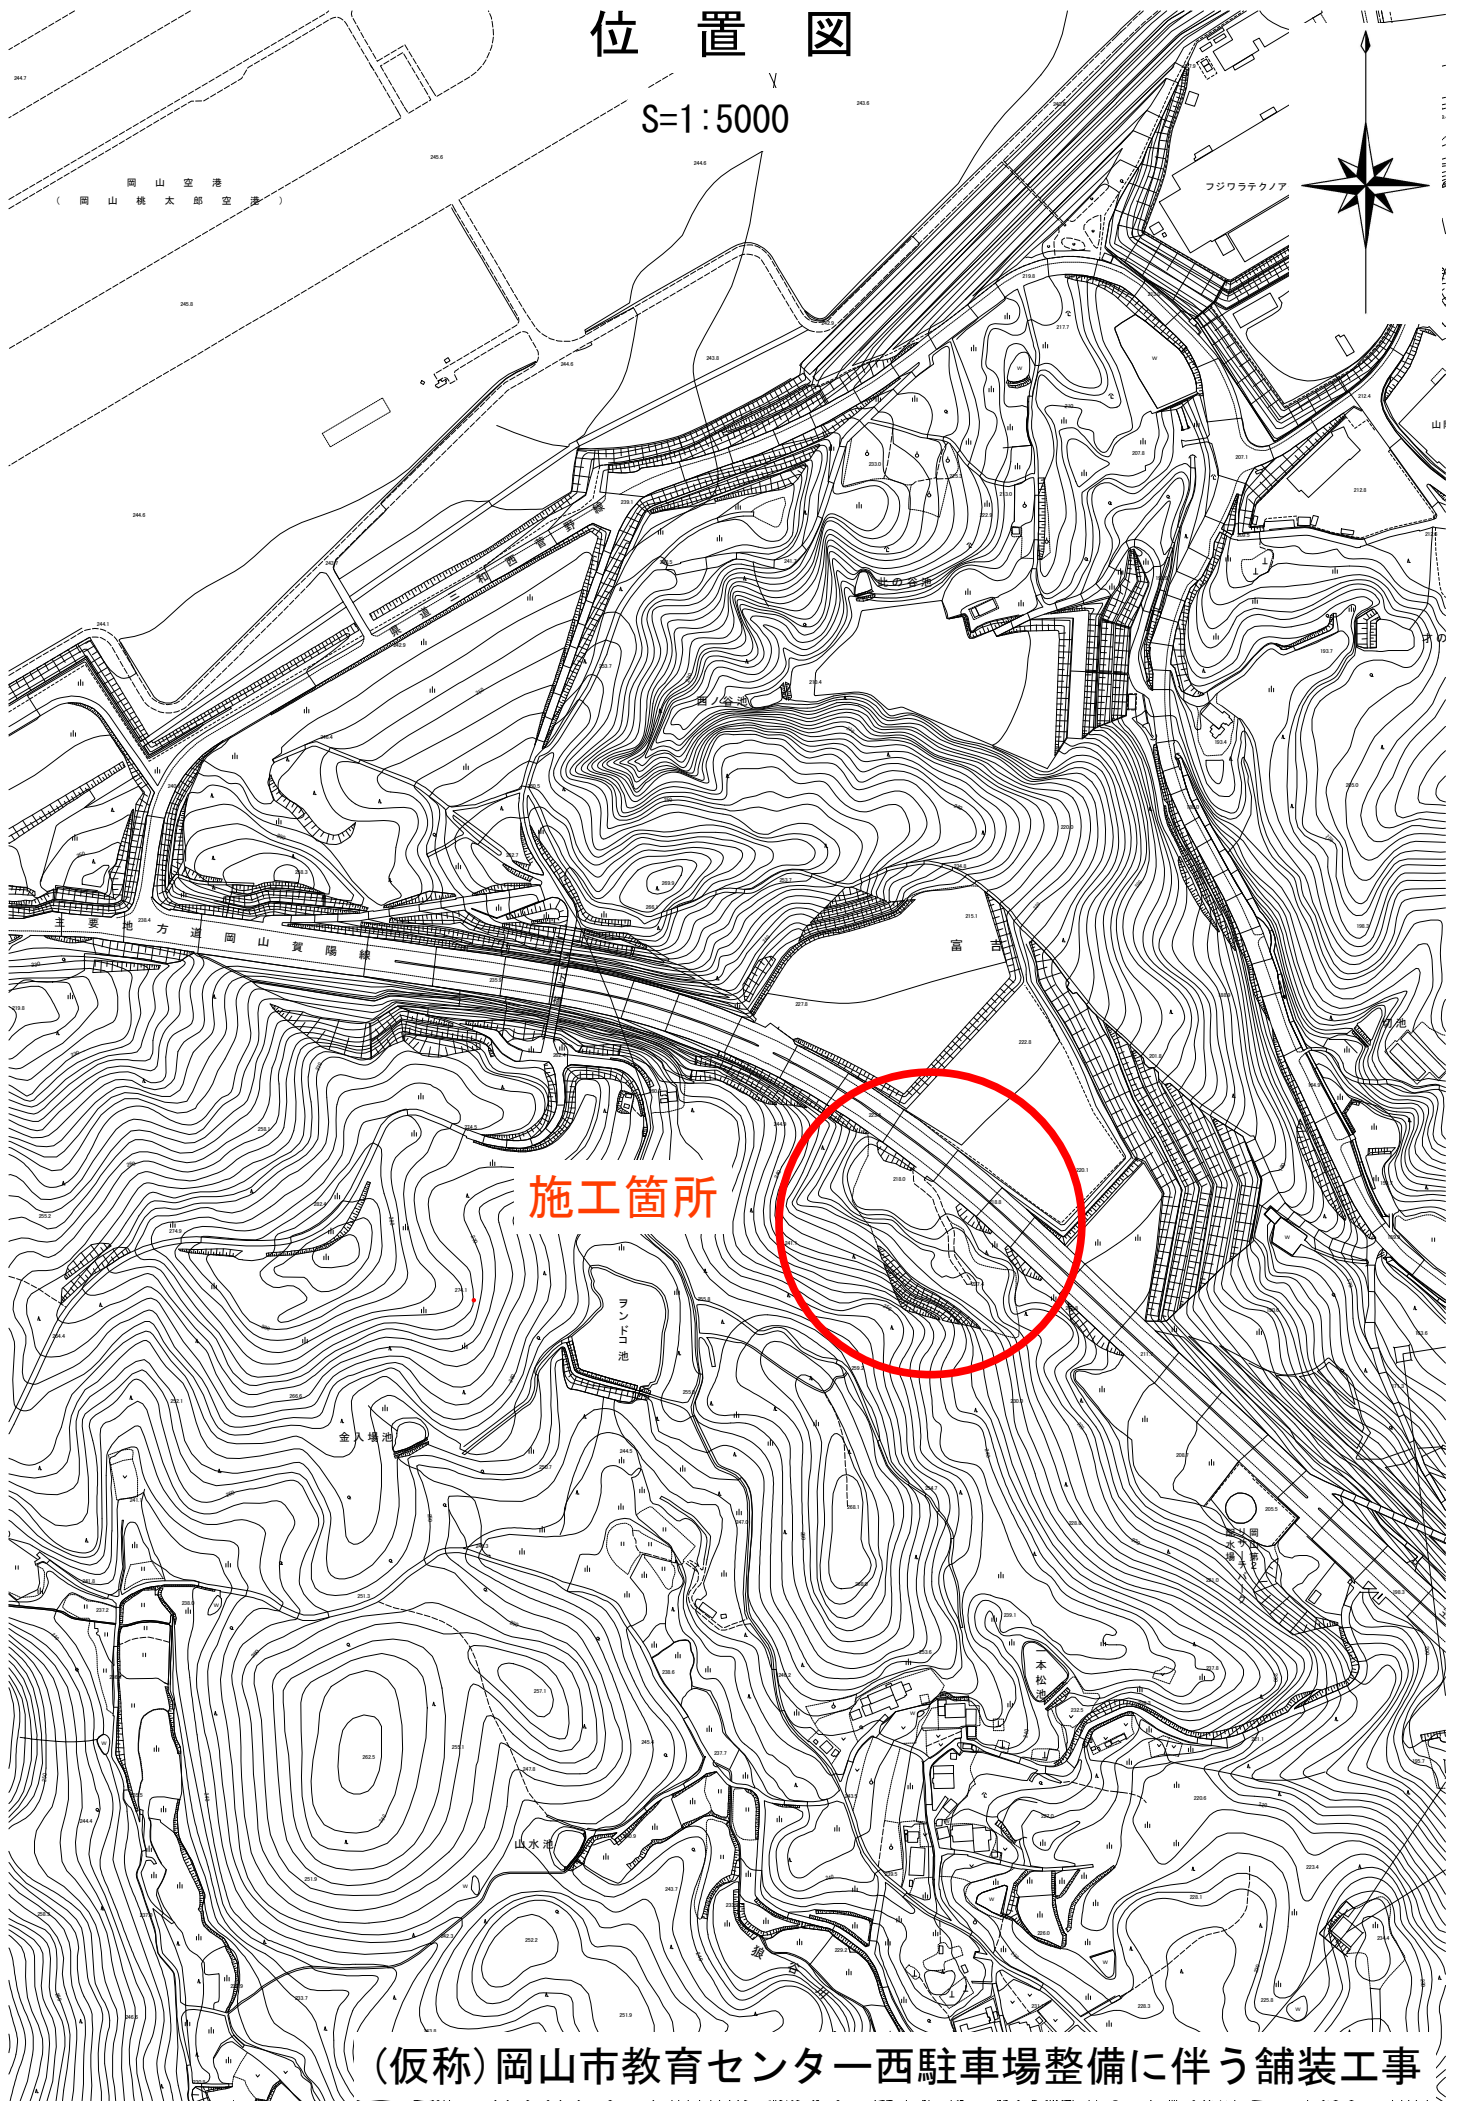

施工箇所

(仮称)岡山市教育センター西駐車場整備に伴う舗装工事