


S=1 : 250

撤去					
種 別	計 算 式	數 量	單位	色	摘 要
矢印	$6.25 \times 2 + 6.25 \times 2$	250	m	白	直進


パーキングブロック工				
種 別	計 算 式	数 量	単 位	摘 要
パーキングブロック		46	個	
パーキングブロック		78	個	

矢印撤去
 $6.25 \times 2 = 12.5\text{m}$

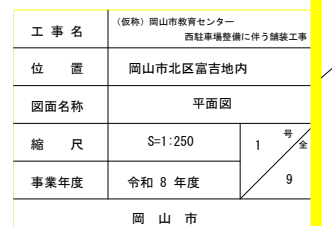


標準断面図 S=1:50

9-9' 付近 S=1:50

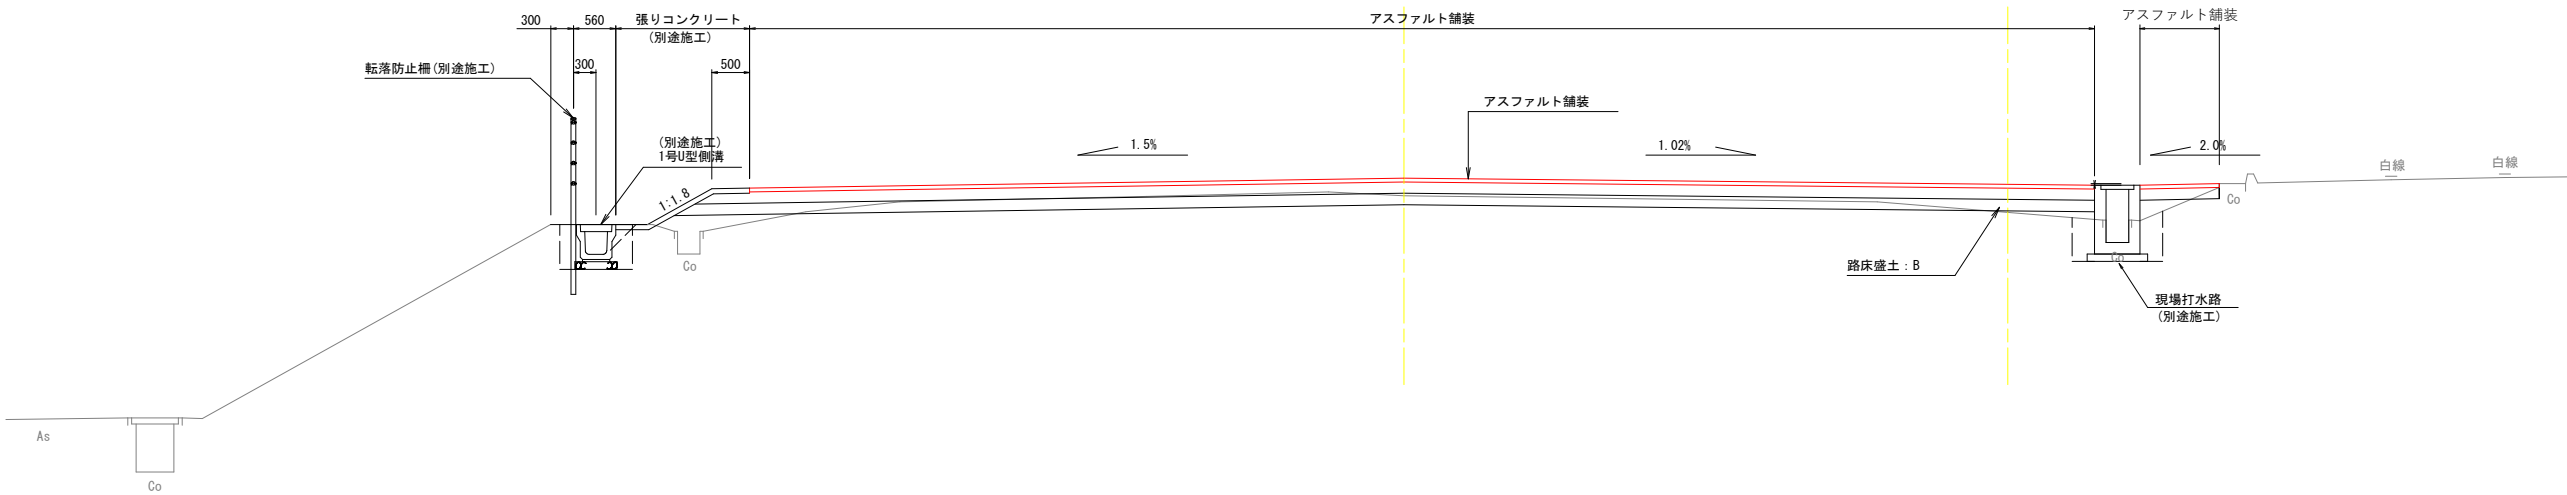


アスファルト舗装 S=1:10

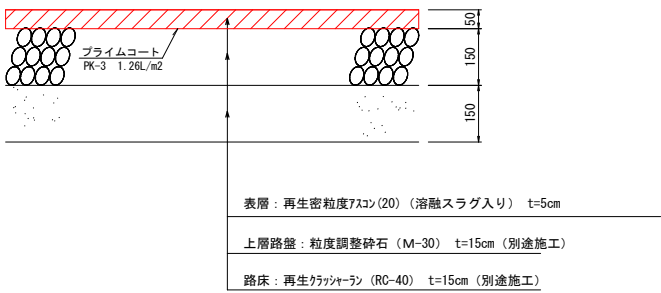

工 事 名	(仮称)岡山市教育センター 西駐車場整備に伴う舗装工事		
位 置	岡山市北区富吉地内		
図面名称	標準断面図		
縮 尺	図 示	2 号 全	9
事業年度	令和 8 年度		
岡 山 市			

横断図 (1) S=1:100

DL=215.00

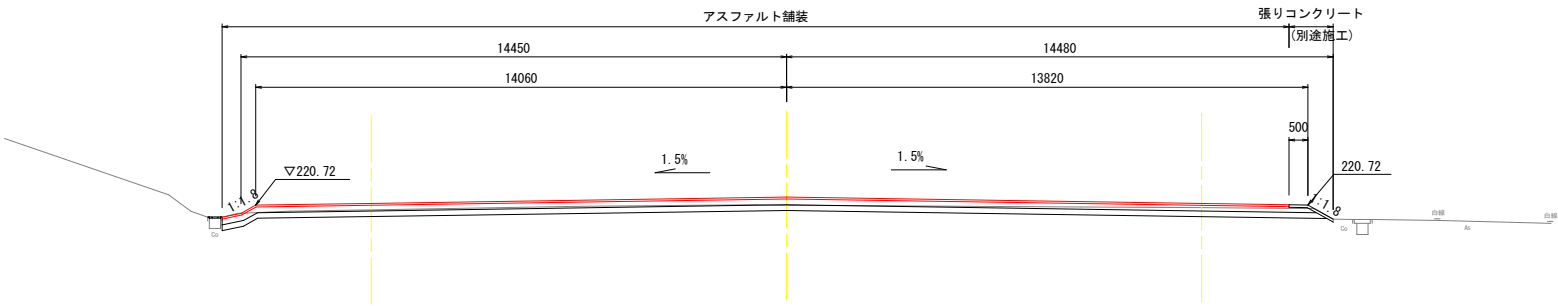


(NO. 0)
GH=220.59
FH=220.77

1-1'
GH=220.71
FH=220.93

(NO. 2)
GH=220.65
FH=220.77

10.000

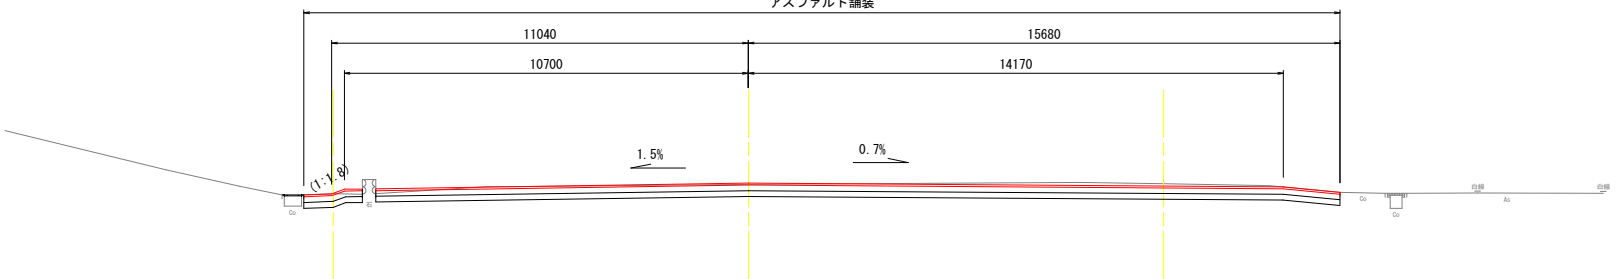


5-5'
GH=220.75
FH=220.78

DL=215.00

(1-1', 5-5')		
工 事 名	(仮称) 岡山市教育センター 西駐車場整備に伴う舗装工事	
位 置	岡山市北区富吉地内	
図面名称	横断図 (1)	
縮 尺	S=1:100	3 号 全
事業年度	令和 8 年度	9
岡 山 市		

※A3縮小率50%


横断図 (2) S=1:100

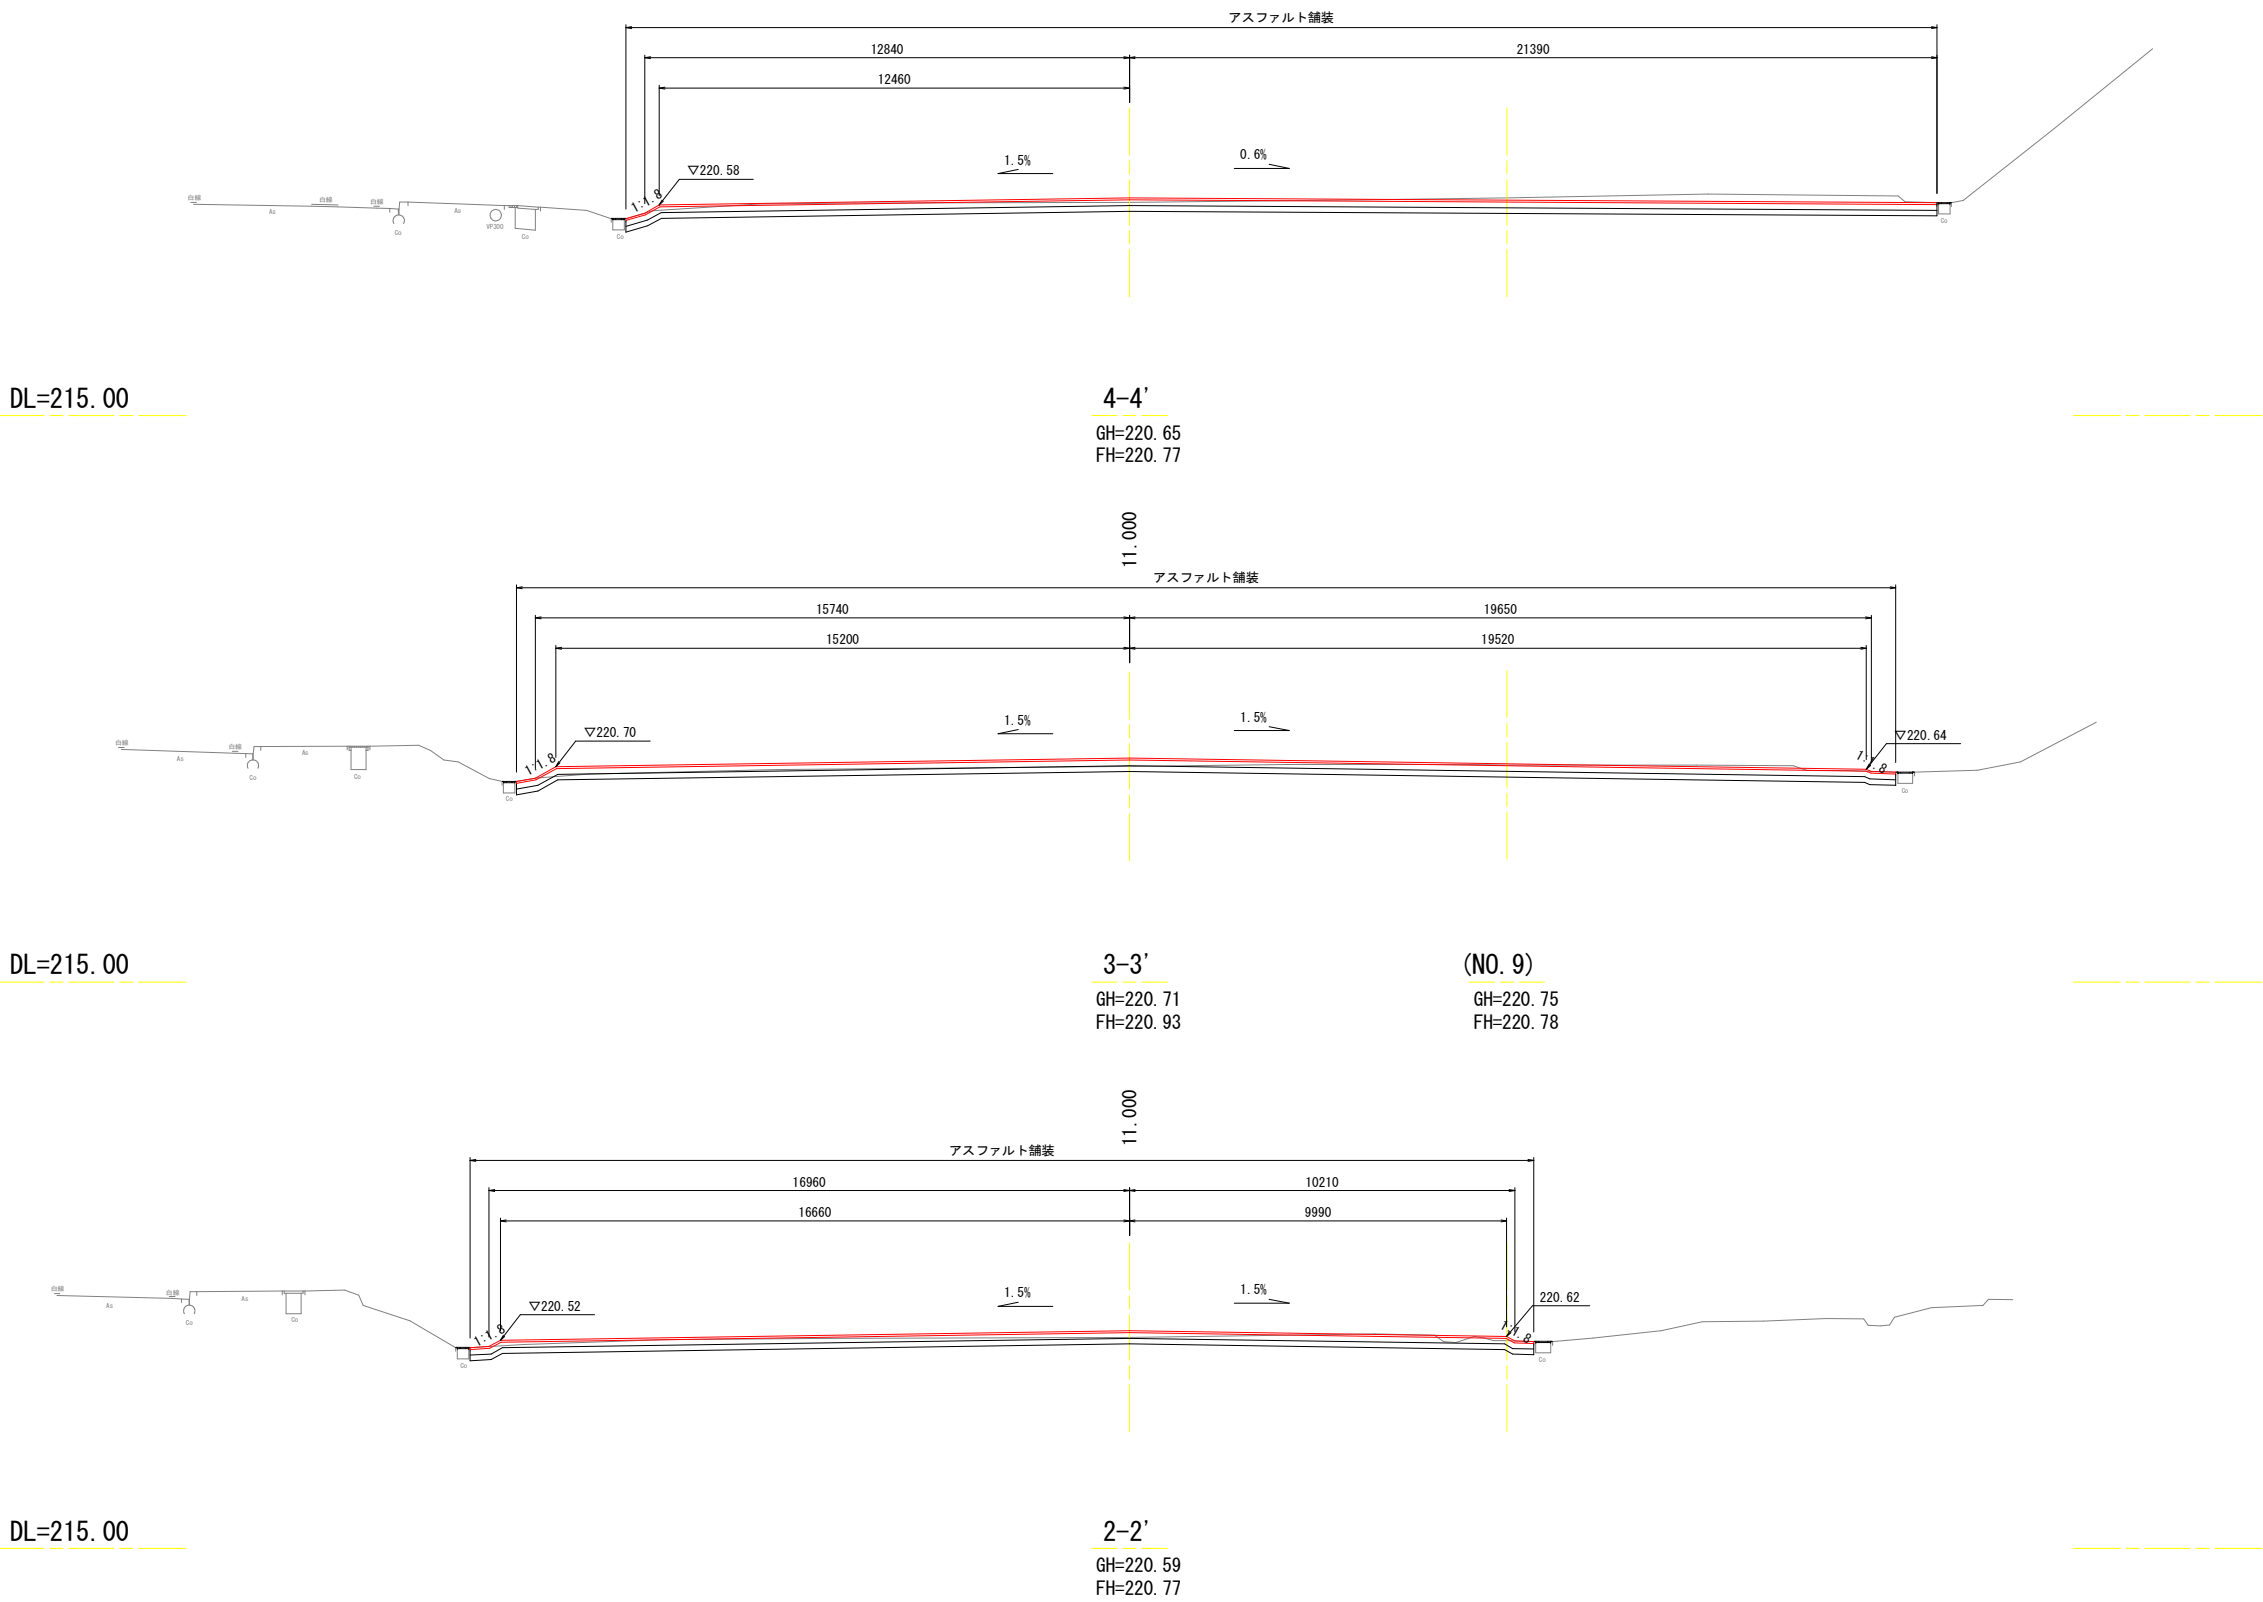

※A3縮小率50%


(2-2' ~ 4-4')		
工 事 名	〈仮称〉岡山市教育センター 西駐車場整備に伴う舗装工事	
位 置	岡山市北区富吉地内	
図面名称	横断図 (2)	
縮 尺	S=1:100	4 号 全
事業年度	令和 8 年度	9
岡 山 市		

横断図 (3) S=1:100

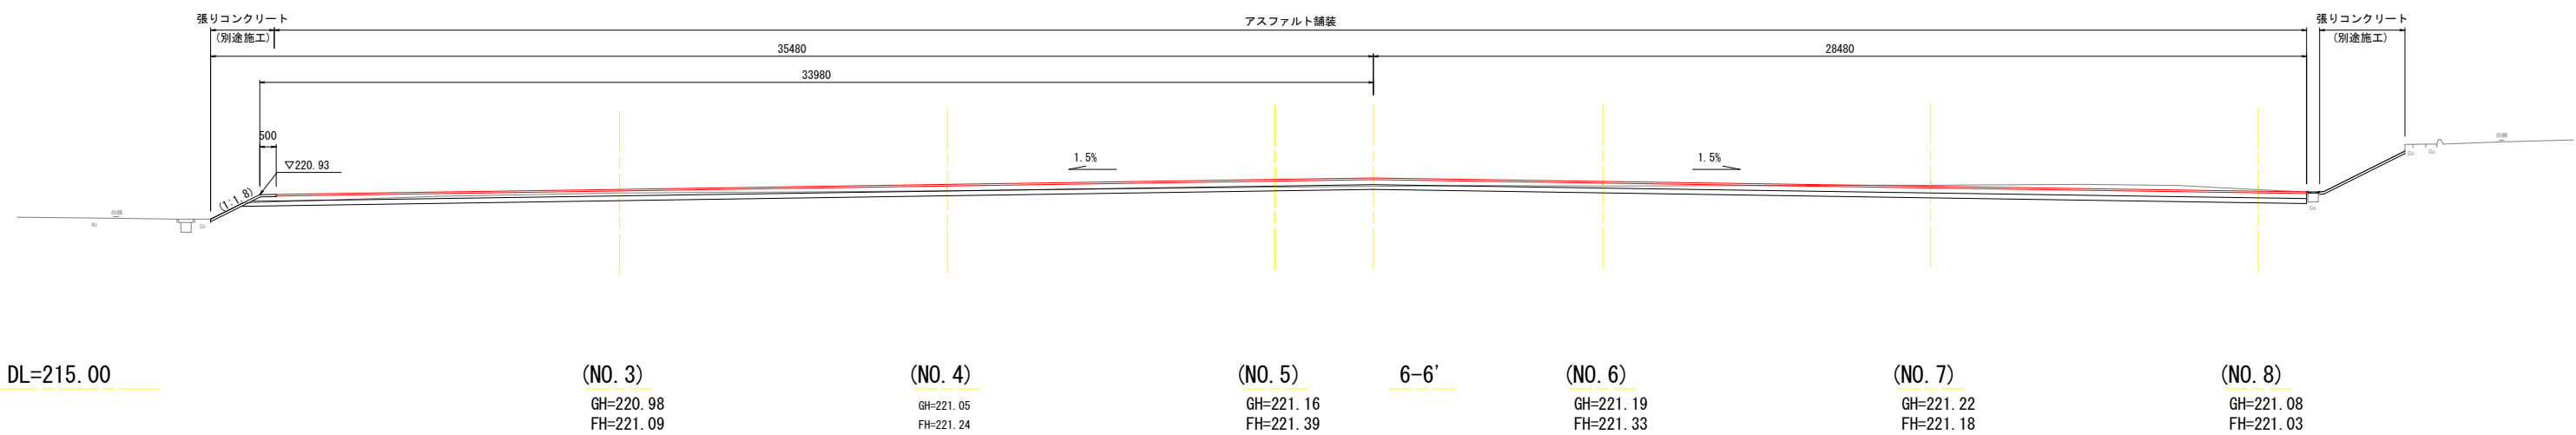


(6-6')		
工 事 名	(仮称) 岡山市教育センター 西駐車場整備に伴う舗装工事	
位 置	岡山市北区富吉地内	
図面名称	横断図 (3)	
縮 尺	S=1:100	5 号 全
事業年度	令和 8 年度	9
岡 山 市		

S=1 : 100

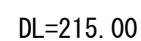


9-9'

GH=221.16
FH=221.39

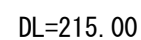

8-8'

GH=221.05
FH=221.24

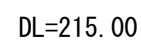


7-7'

GH=220.98
FH=221.09

(7-7' ~ 9-9')


工 事 名	(仮称)岡山市教育センター 西駐車場整備に伴う舗装工		
位 置	岡山市北区富吉地内		
図面名称	横断面 (4)		
縮 尺	S=1:100	6 号	
事業年度	令和 8 年度		
岡 山 市			

横断図 (5) S=1:100

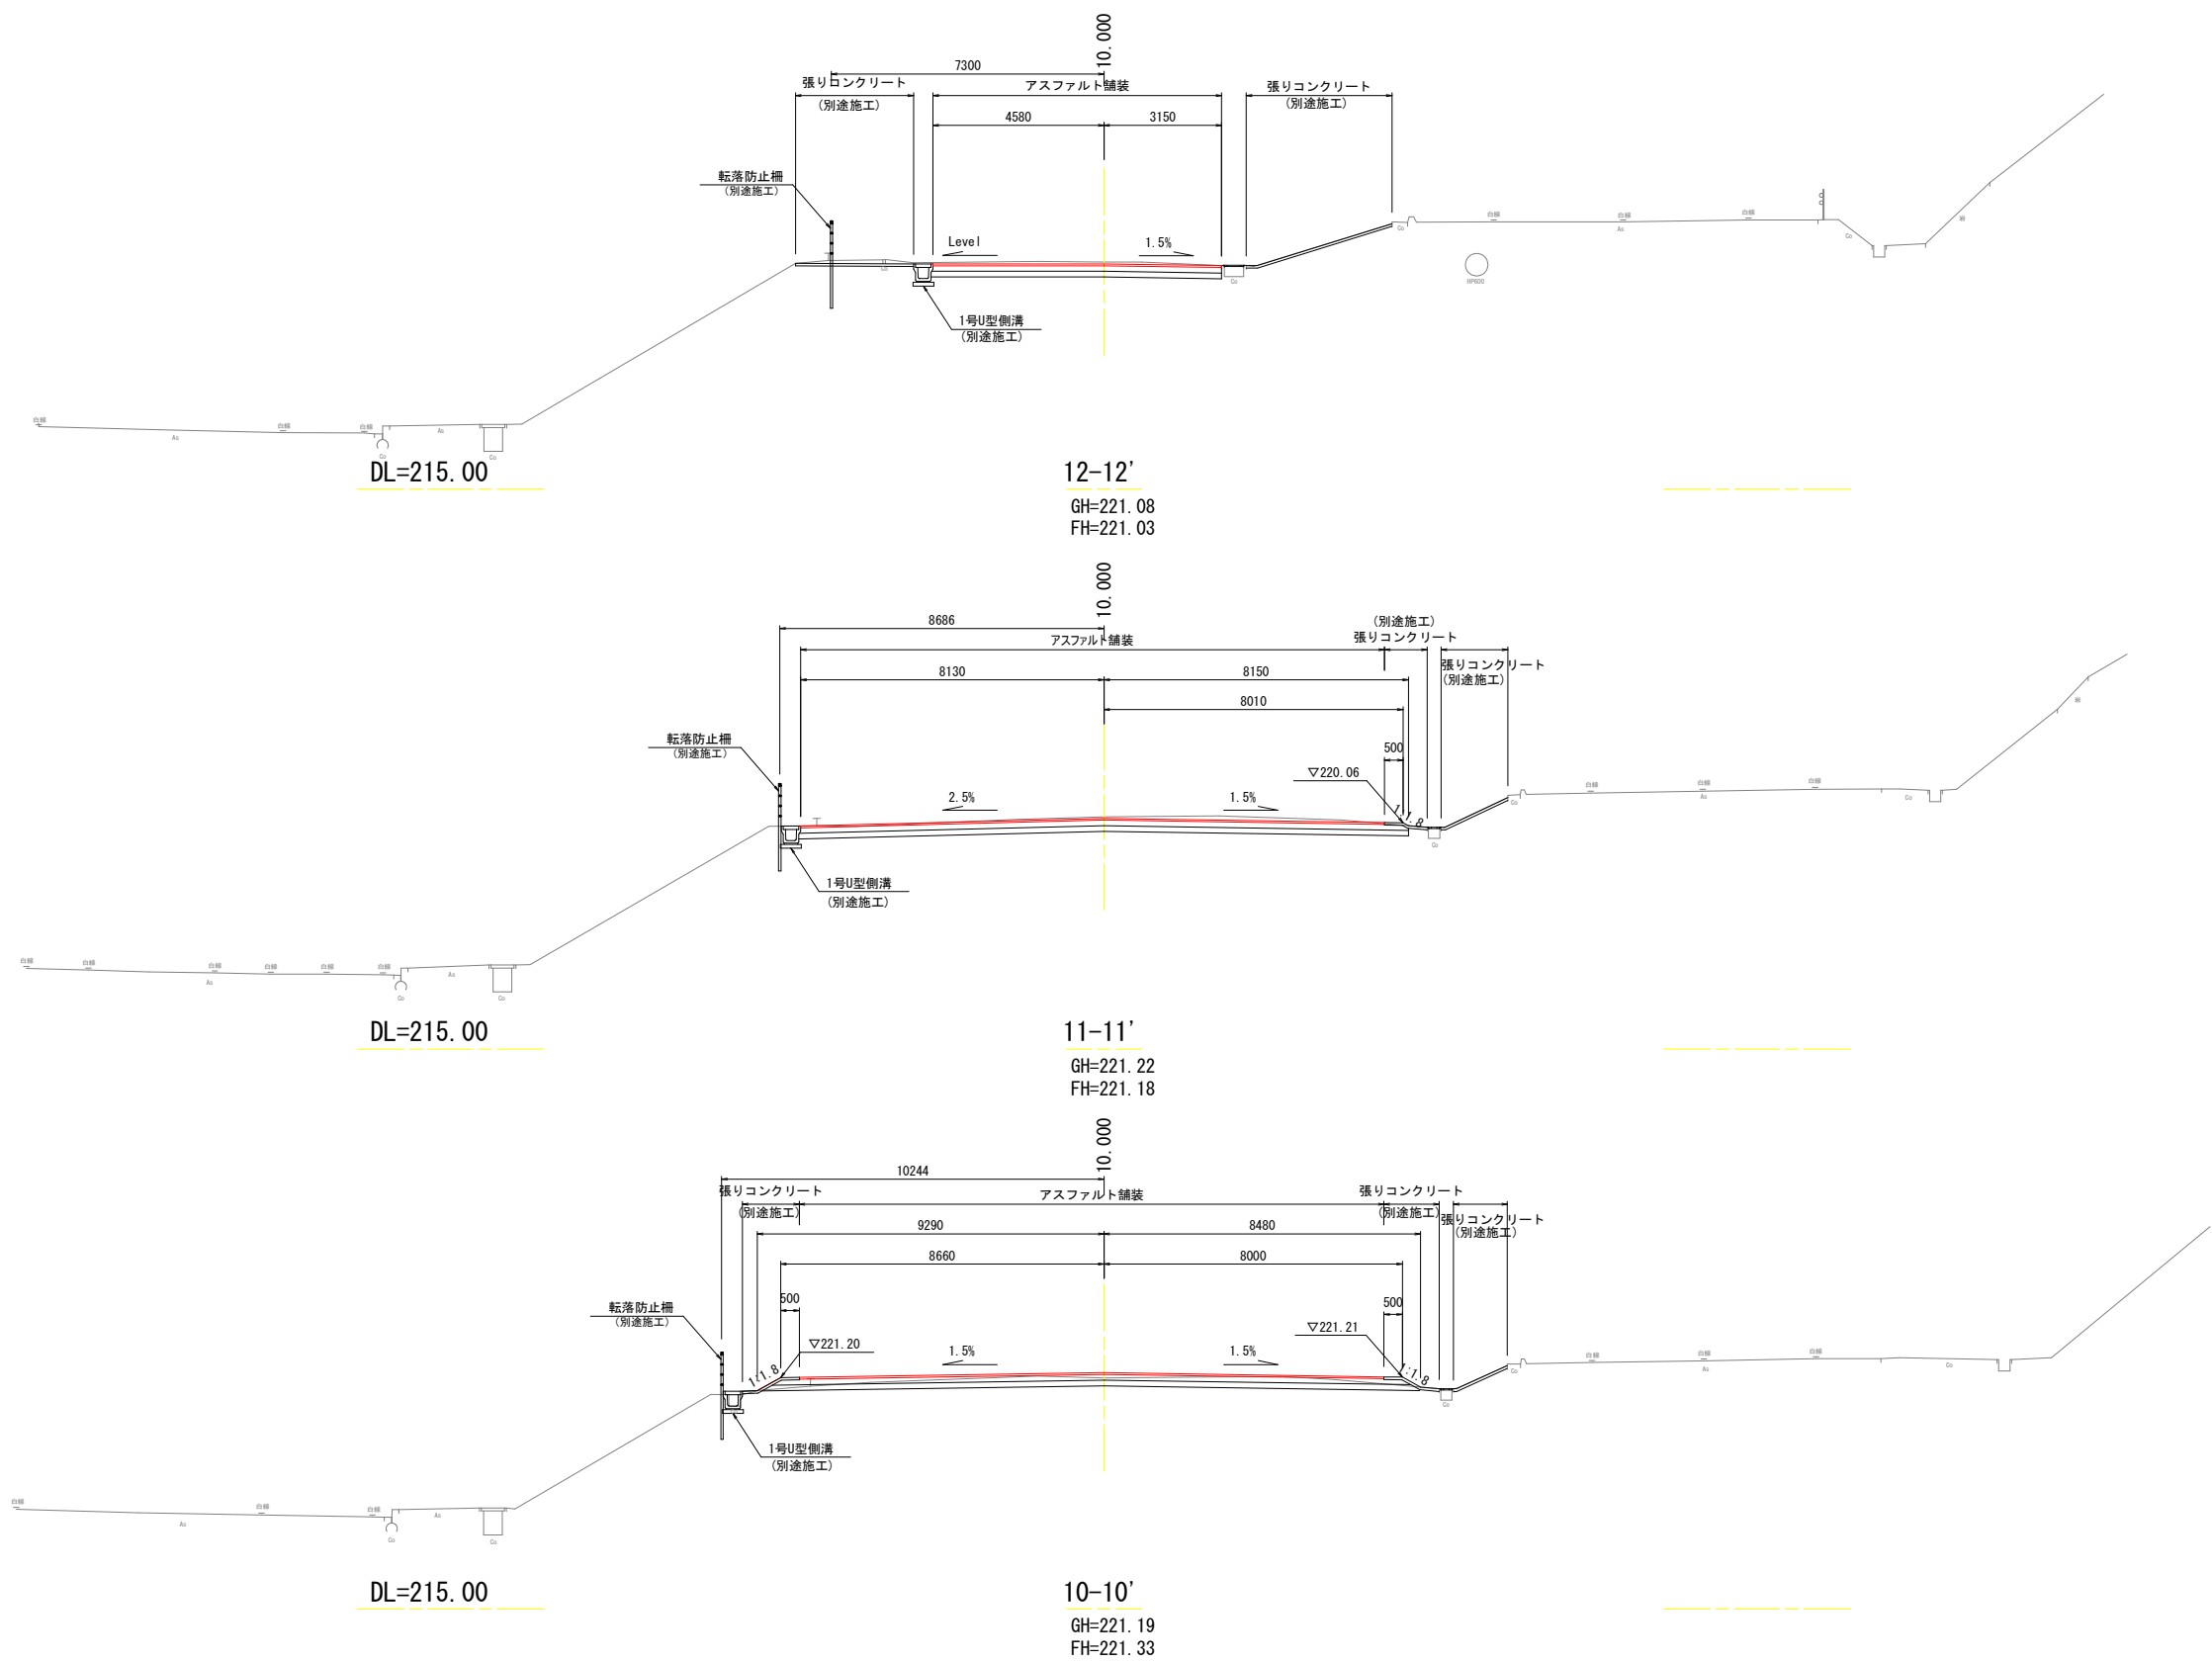


(10-10' ~ 12-12')		
工 事 名	〔仮称〕岡山市教育センター 西駐車場整備に伴う舗装工事	
位 置	岡山市北区富吉地内	
図面名称	横断図 (5)	
縮 尺	S=1:100	7 号 全
事業年度	令和 8 年度	9
岡 山 市		



区画線詳細図 S=1:50

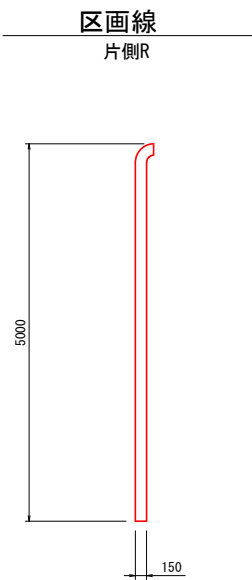


1箇所当り		
工 種	細 目	数 量
熔融式区画線	白, W=150	5.0 m

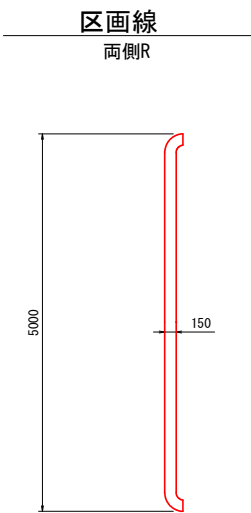


1箇所当り		
工 種	細 目	数 量
熔融式区画線	白, W=150	5.0 m

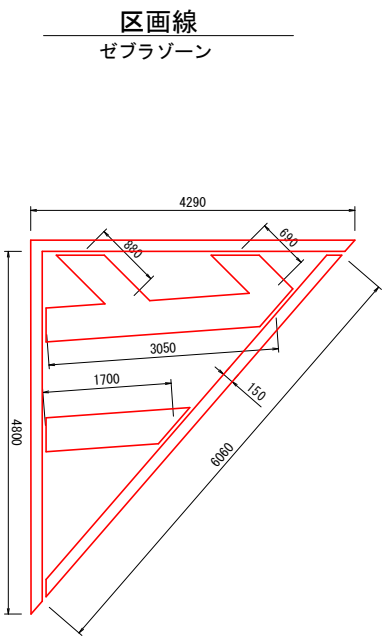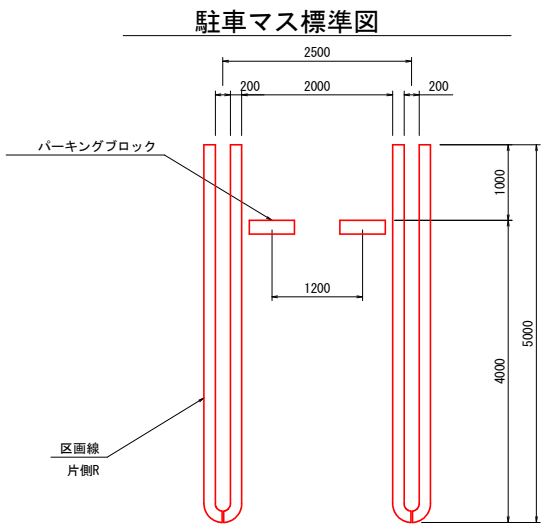

1箇所当り			
工 種	細 目	計 算 式	数 量
熔融式区画線	白, W=150	4.80+4.29+6.06	15.2 m
〃	白, W=450	1.70+3.05+0.88+0.69	6.3 m

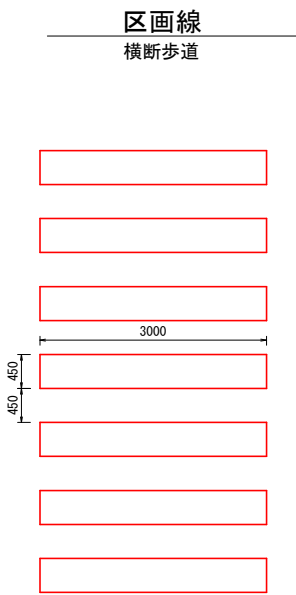


1箇所当り			
工 種	細 目	計 算 式	数 量
熔融式区画線	白, W=450	3.0*7	21.0 m

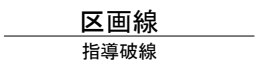

1箇所当り			
工 種	細 目	計 算 式	数 量
熔融式区画線	白, W=450	0.5*3	1.5 m

工 事 名	(仮称) 岡山市教育センター 西駐車場整備に伴う舗装工事		
位 置	岡山市北区富吉地内		
図面名称	区画線詳細図		
縮 尺	S=1:50	8 号 全 9	
事業年度	令和 8 年度		
岡 山 市			

パーキングブロック

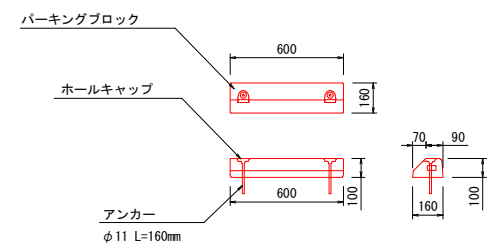

1個当り			
工 種	細 目	計 算 式	数 量
パーキングブロック	600×160×100		1 個
アンカー	φ11 L=160mm		2 本
ホールキャップ			2 個