


平面図(1工区)

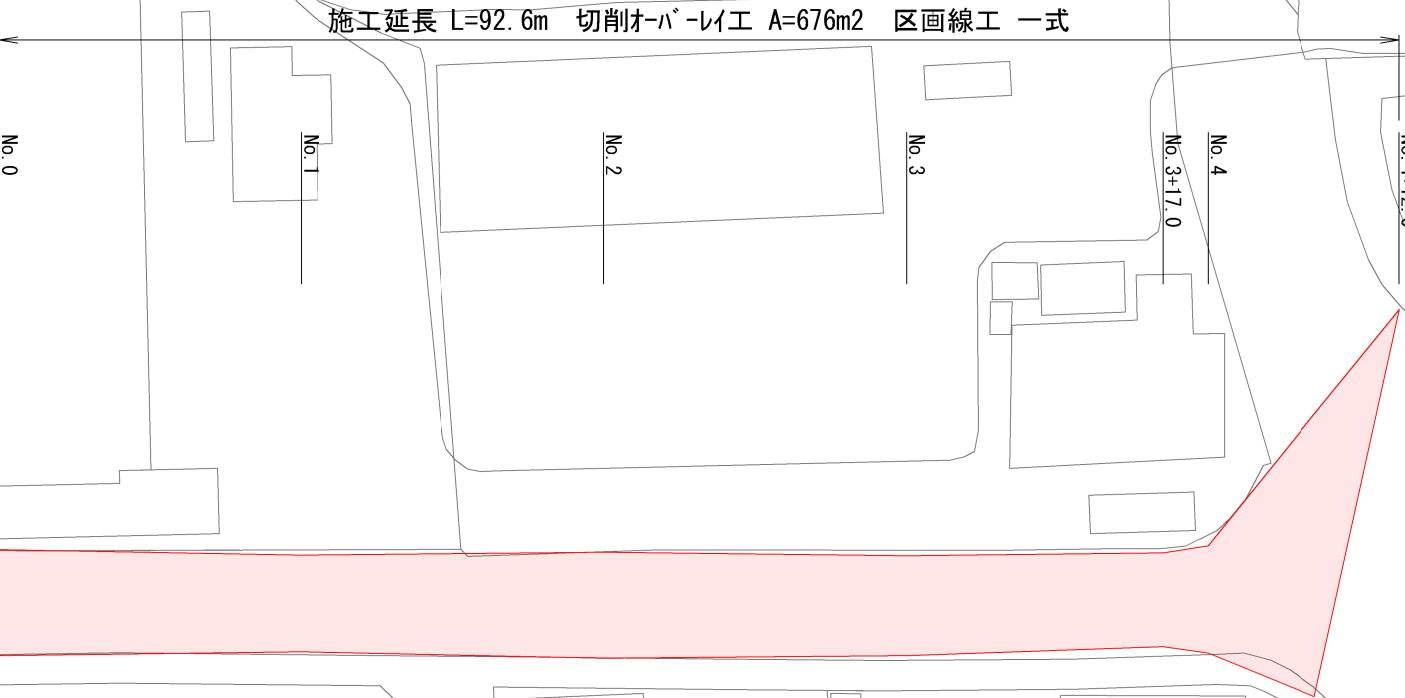

|         |                |      |
|---------|----------------|------|
| 工 事 名   | 市道東花尻平野線ほか舗装工事 |      |
| 位 置     | 岡山市北区平野地内      |      |
| 図 面 種 別 | 平 面 図(1工区)     |      |
| 施 工 年 度 | 令 和 8 年 度      |      |
| 縮 尺     | S=1:500 (A3)   |      |
| 発 注 者   | 岡山市北区役所地域整備課   | 図面番号 |
|         |                | 1/3  |

平面図(2工区)



施工延長 L=91.0m 切削オーバーレイ工 A=651m<sup>2</sup> 区画線工 一式

No. 4+11.0

No. 4

No. 3+10.0

No. 3+3.5

No. 3


No. 2

No. 1



No. 0

|         |                |      |
|---------|----------------|------|
| 工 事 名   | 市道東花尻平野線ほか舗装工事 |      |
| 位 置     | 岡山市北区平野地内      |      |
| 図 面 種 別 | 平 面 図(2工区)     |      |
| 施 工 年 度 | 令 和 8 年 度      |      |
| 縮 尺     | S=1:500 (A3)   |      |
| 発 注 者   | 岡山市北区役所地域整備課   | 図面番号 |
|         |                | 2/3  |

標準断面図

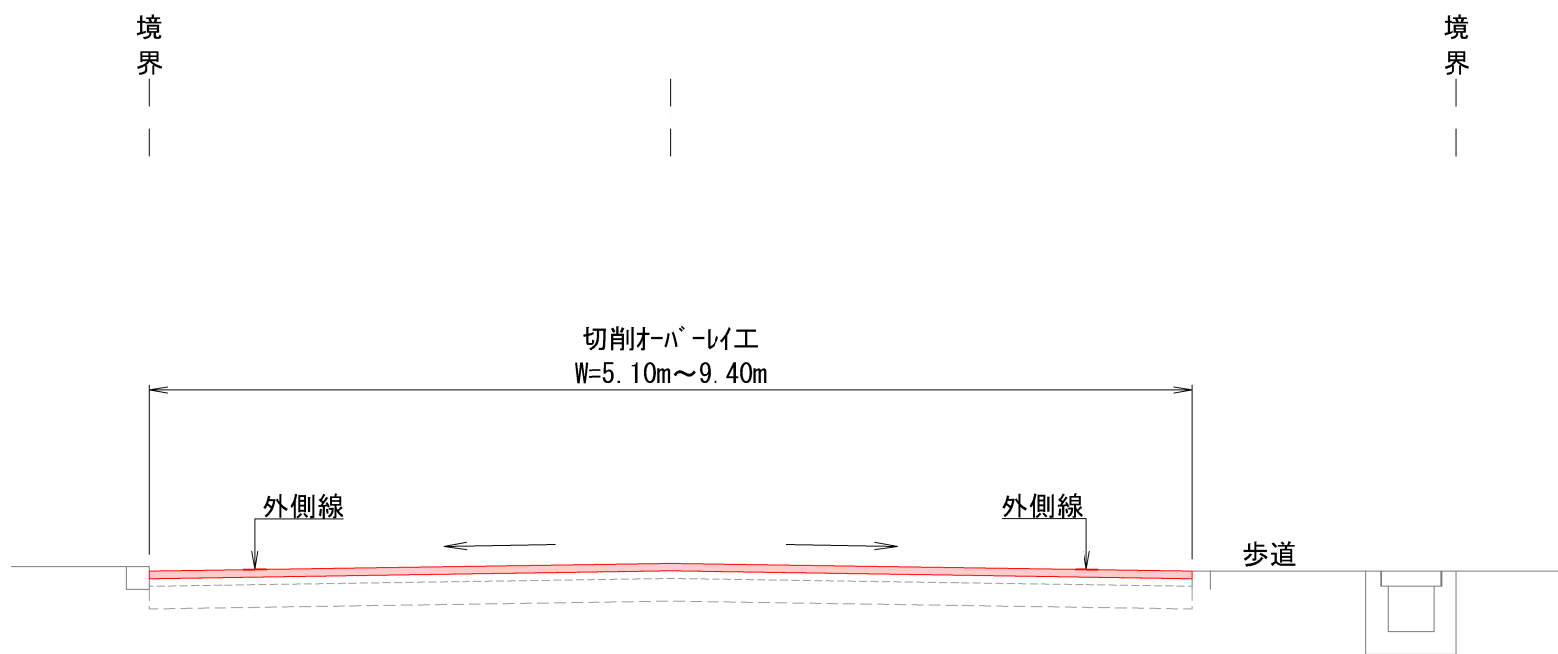

舗装構成 S=1:10

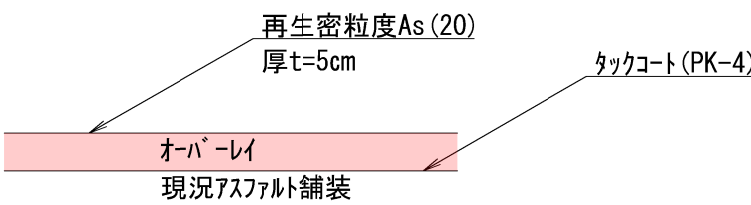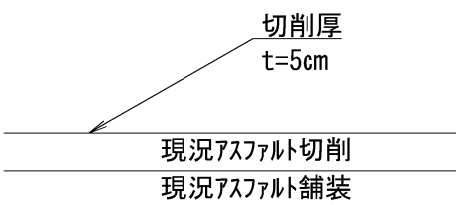

|         |                |      |
|---------|----------------|------|
| 工 事 名   | 市道東花尻平野線ほか舗装工事 |      |
| 位 置     | 岡山市北区平野地内      |      |
| 図 面 種 別 | 標準断面図・舗装構成     |      |
| 施 工 年 度 | 令 和 8 年 度      |      |
| 縮 尺     | 図 示            |      |
| 発 注 者   | 岡山市北区役所地域整備課   | 図面番号 |
|         |                | 3/3  |