


京橋・瓦橋共同溝自動火災報知設備更新工事

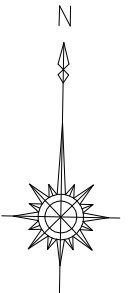

瓦橋共同溝


自火報受信機更新N=1台 防災総合盤更新N=14個

京橋共同溝


自火報受信機更新N=1台 防災総合盤更新N=4個 煙感知器更新N=16個

工 事 名	京橋・瓦橋共同溝自動火災報知設備更新工事	
位 置	岡山市北区大供一丁目地内ほか	
図 面 種 別	平 面 図	
施 工 年 度	令 和 8 年 度	
縮 尺	図 示	
発 注 者	岡山市北区役所地域整備課	図面番号 1/3


瓦橋共同溝 機器配置・構造図(更新)

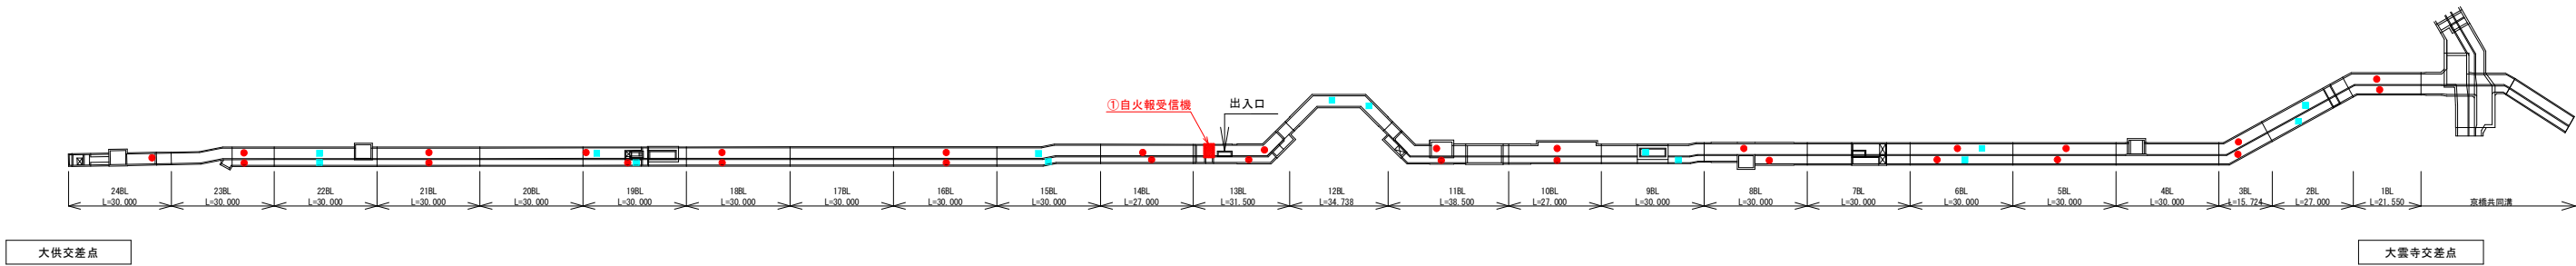


共同溝平面図
(S=1/2000)

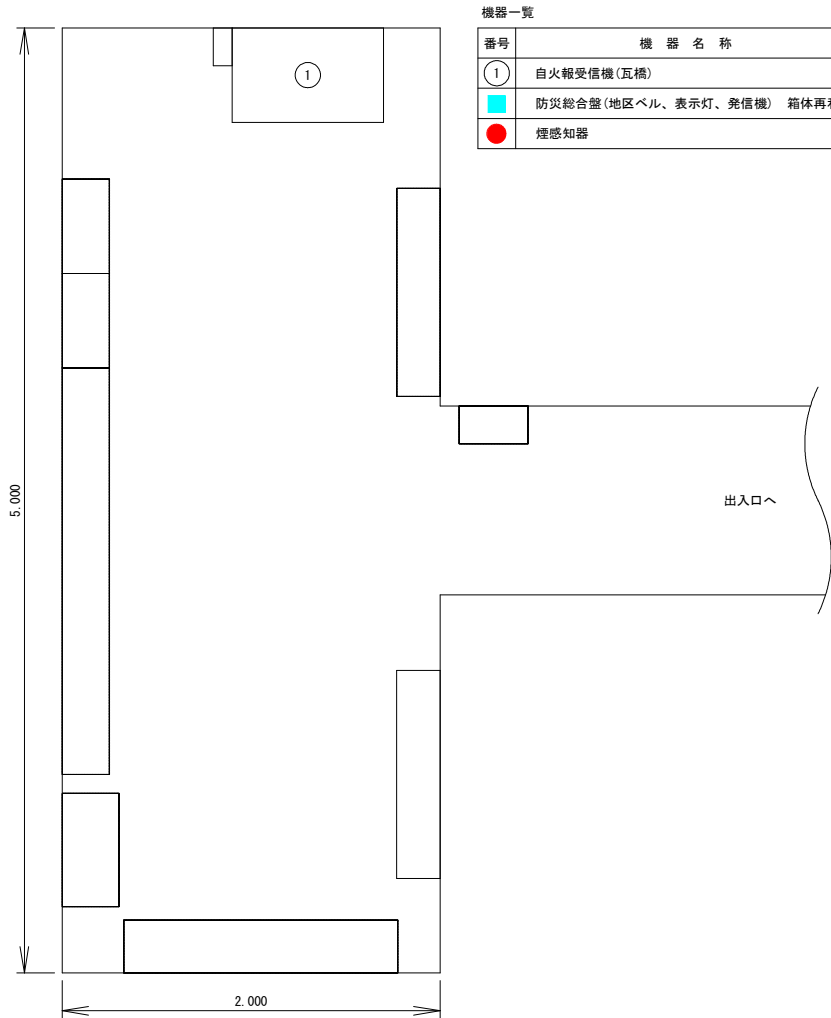

機器一覧		
番号	機 器 名 称	備 考
①	自火報受信機(瓦橋)	更 新
	防災総合盤(地区ベル、表示灯、発信機) 箱体再利用	更 新
	煙感知器	既 設

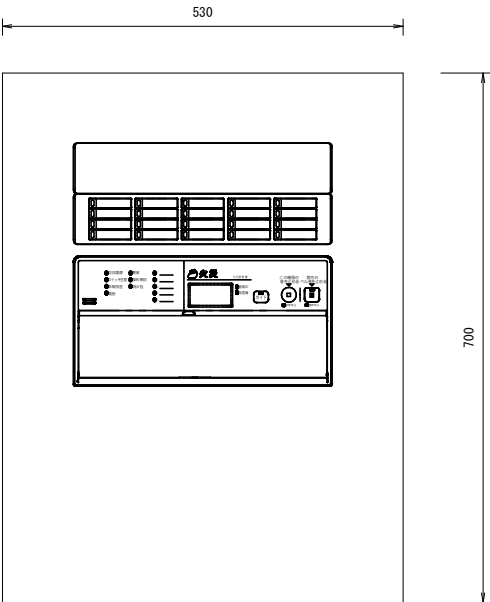

自火報受信機
(S=1/100)

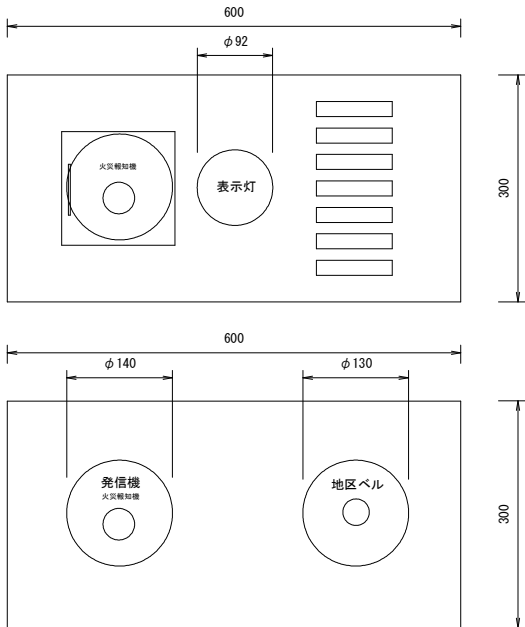


防災総合盤
(S=1/100)

平面図
(S=1/40)


【注記】
・当図はおおよその配置を示すものであり、正確な寸法、外形を表すものではない。
・施工時においては、既設設備をよく確認のうえ対応すること。

工 事 名	京橋・瓦橋共同溝自動火災報知設備更新工事	
位 置	岡山市北区大供一丁目地内ほか	
図 面 種 別	配置図・構造図(瓦橋共同溝)	
施 工 年 度	令和 8 年 度	
縮 尺	図 示	
発 注 者	岡山市北区役所地域整備課	図面番号
		2/3

京橋共同溝 機器配置・構造図(更新)

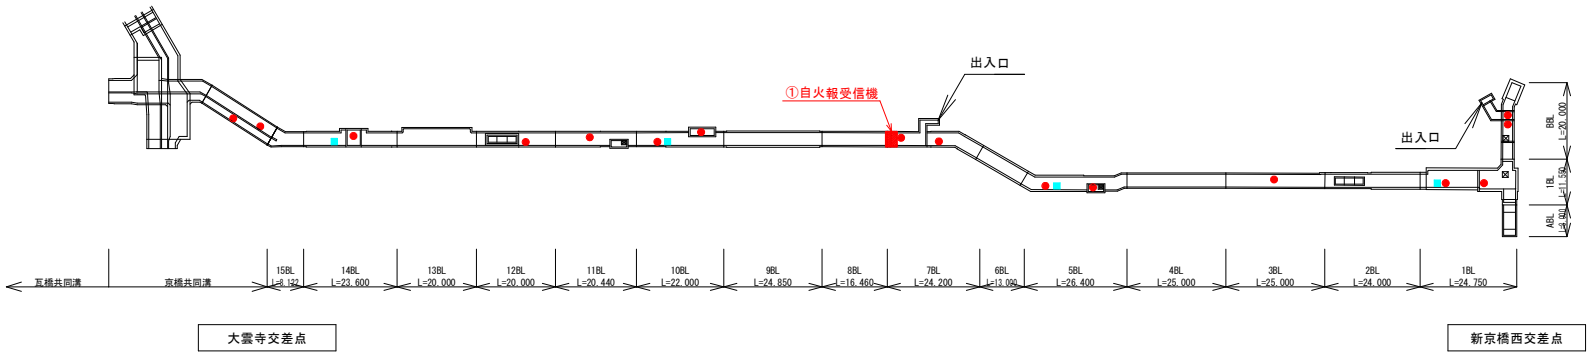


共同溝平面図
(S=1/2000)

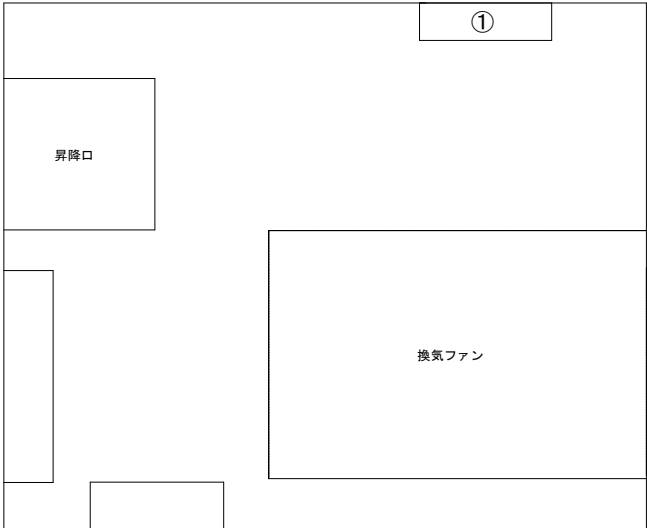


平面図
(S=1/40)



機器一覧		
番号	機 器 名 称	備 考
①	自火報受信機(瓦橋)	更 新
	防災総合盤(地区ベル、表示灯、発信機) 箱体再利用	更 新
	煙感知器	更 新

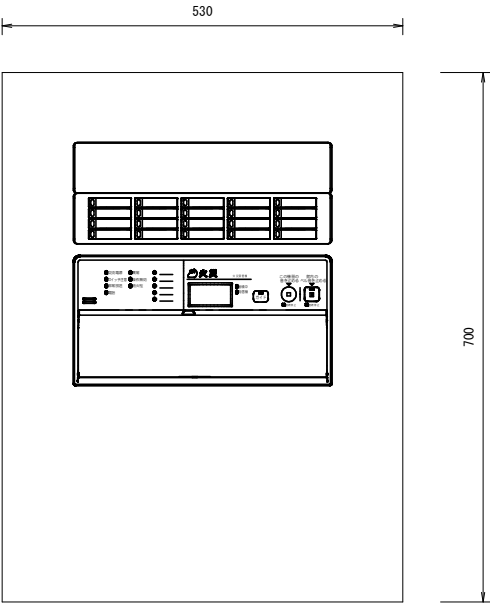

自火報受信機
(S=1/100)

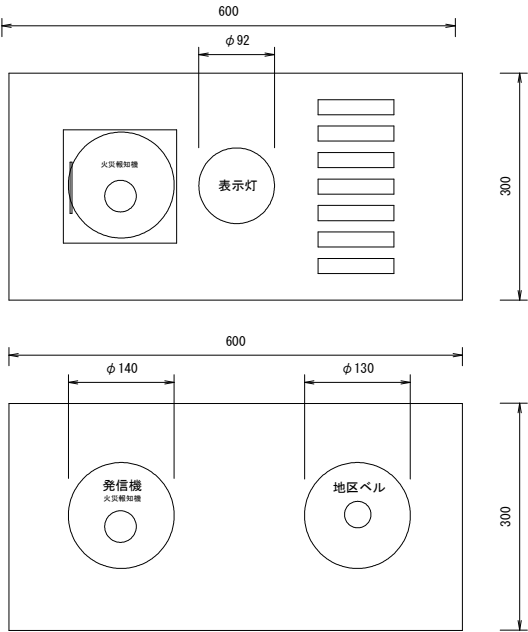

防災総合盤
(S=1/100)

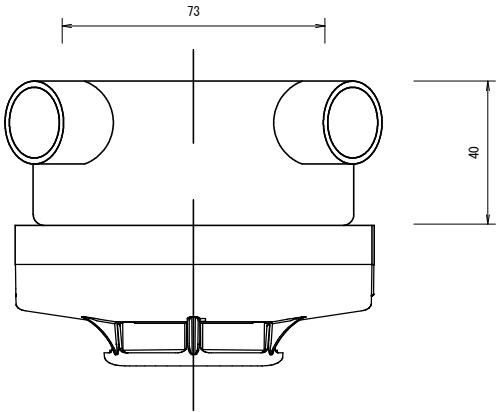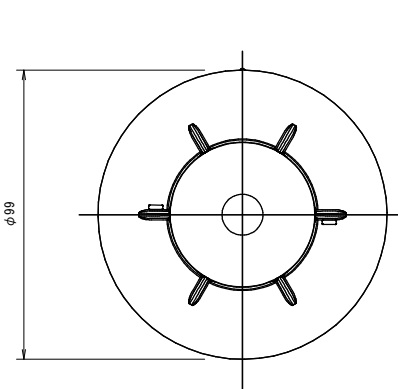

煙感知器

【注記】
・当図はおおよその配置を示すものであり、正確な寸法、外形を表すものではない。
・施工時には、既設設備をよく確認のうえ対応すること。

工 事 名	京橋・瓦橋共同溝自動火災報知設備更新工事	
位 置	岡山市北区大供一丁目地内ほか	
図 面 種 別	配置図・構造図(京橋共同溝)	
施 工 年 度	令 和 8 年 度	
縮 尺	図 示	
発 注 者	岡山市北区役所地域整備課	図面番号
		3/3