


岡山市立上南中学校校舎棟長寿命化予防改修工事

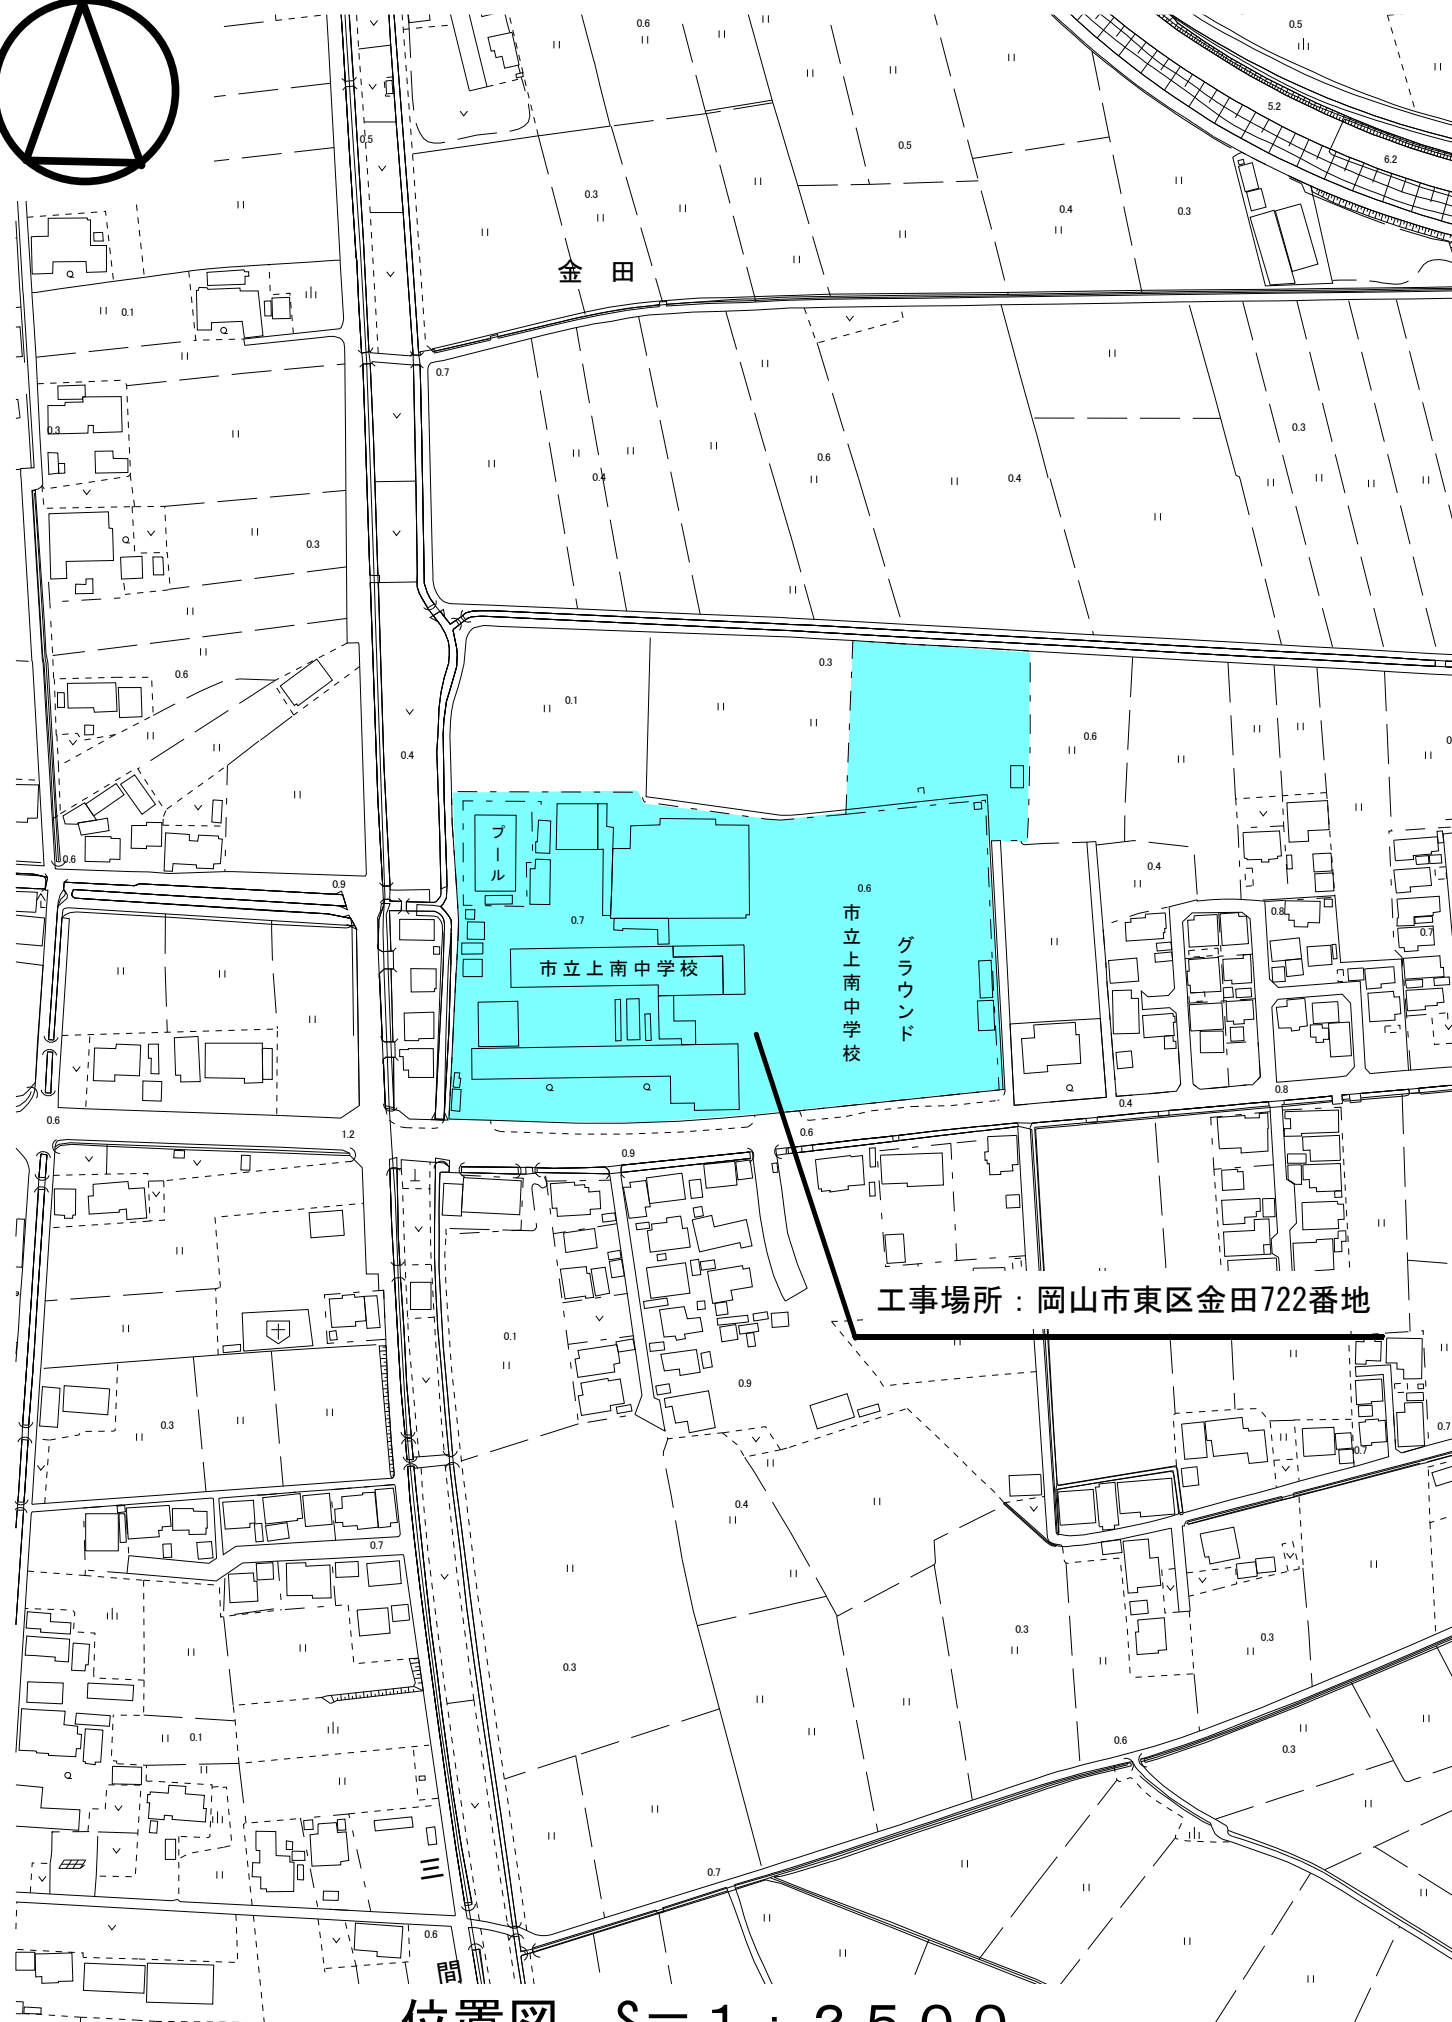

工事場所：岡山市東区金田722番地

位置図 S=1:2500