


令和 8 年度 岡山市立小中学校便所改修工事（瀬戸中学校区）


図 面 リ ス ト		
図面番号	図 面 名 称	縮 尺
M-00	表紙 ・ 図面リスト	——
M-01	岡山市建築設備工事（機械）仕様書	——
M-02	便所平面詳細図（床湿式洋式化） 2 階以上階（ハ' タン 1 , ハ' タン 2 ）	1 : 20
M-03	便所平面詳細図（床湿式洋式化） 2 階以上階（ハ' タン 3 , ハ' タン 4 ）	1 : 20
M-04	便所平面詳細図（床湿式洋式化） 1 階部改修（ハ' タン 5 , ハ' タン 6 ）	1 : 20
M-05	便所平面詳細図（床湿式洋式化） 2 階部改修（ハ' タン 7 , ハ' タン 8 ）	1 : 20
M-06	便所平面詳細図（床湿式洋式化） 屋外便所（ハ' タン 9 , ハ' タン 1 0 ）	1 : 20
M-07	岡山市域図 （瀬戸中学校、江西小学校、千種小学校）	1 : 250000
M-08	配置図（瀬戸中学校）	1 : 500
M-09	配置図（江西小学校）	1 : 500
M-10	配置図（千種小学校）	1 : 500
M-11		
M-12		
M-13		
M-14		
M-15		
M-16		
M-17		
M-18		
M-19		
M-20		

工事名	岡山市立小中学校便所改修工事（瀬戸中学校区）				No.			
図面名	表紙・図面リスト			縮尺	A1 - A3 -	M-00		
岡山市	都市整備局	住宅・建築部	公共建築課	令和 8 年 3 月				
課長	課長補佐	係長	課員	担当者	承認	検図	製図	

パターン 1

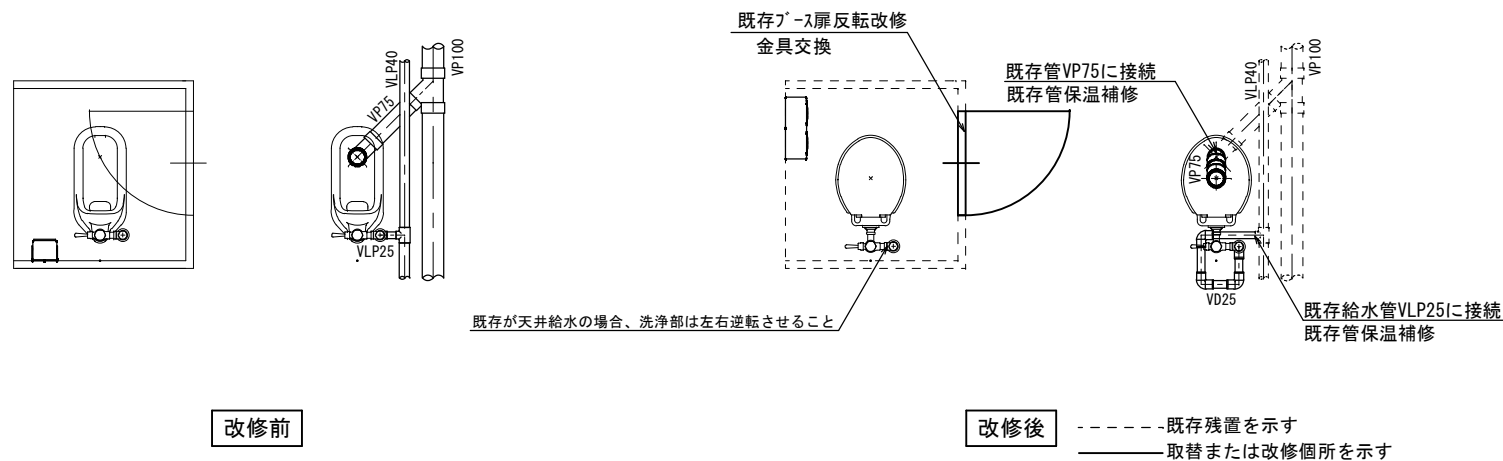

パターン2

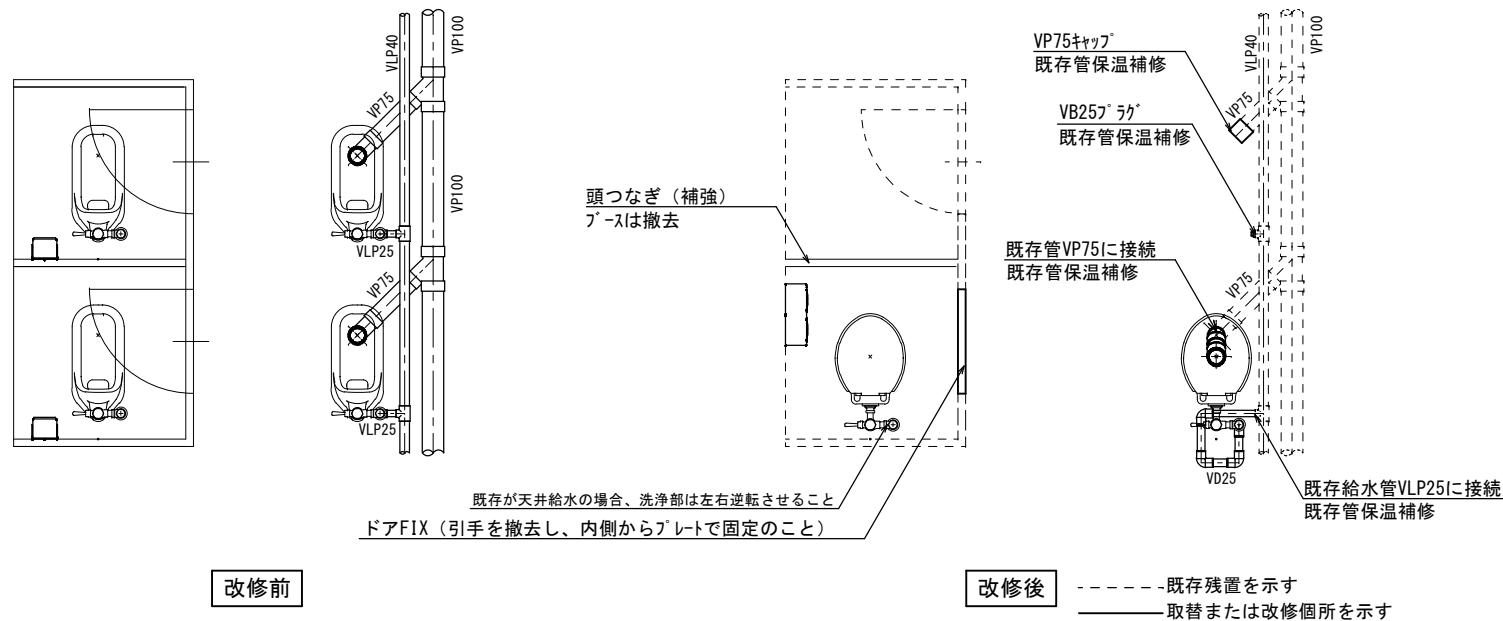


機械設備


記 号	名称	仕様	参考型式 (TOTO)	参考型式 (LIXIL)
	洋風大便器	低圧フラッシュ TM ｽﾀﾝﾀﾞｰﾄﾞ式、普通便座 (蓋有り)	GS140#NW1, HP430-7, TV550S, TSF640LR, T82CR32 T56PH×2, TS152-1, TC300#NW1	YCP-P13S, CF-8AWP, CF-63UT, CF-103BB CF-115M-1, CF-115M-2, CF-47AT
	紙巻器		YH650	CF-AA64

共通	給水管	SGP-VD	継手 (VD)、一部 (VB)、露出部は塗装無し、保温なし
			既存給水管より分岐、一部保温補修
	排水管	VP	改修箇所は保温なし
			廃止の排水管は分岐部でキャップ止め
	便所ブース一部改造		ドアは外開き（常時閉）に変更。開き止めを設置すること。 ドアFIX（引手を撤去し、内側からアレットで固定のこと） 表示付きのカギへ取替えること。 既存ブースを可能な限り利用すること。
	その他		床：既存（湿式）のままのこと。 天井：既存のままのこと。 壁：既存のままのこと。

共通事項

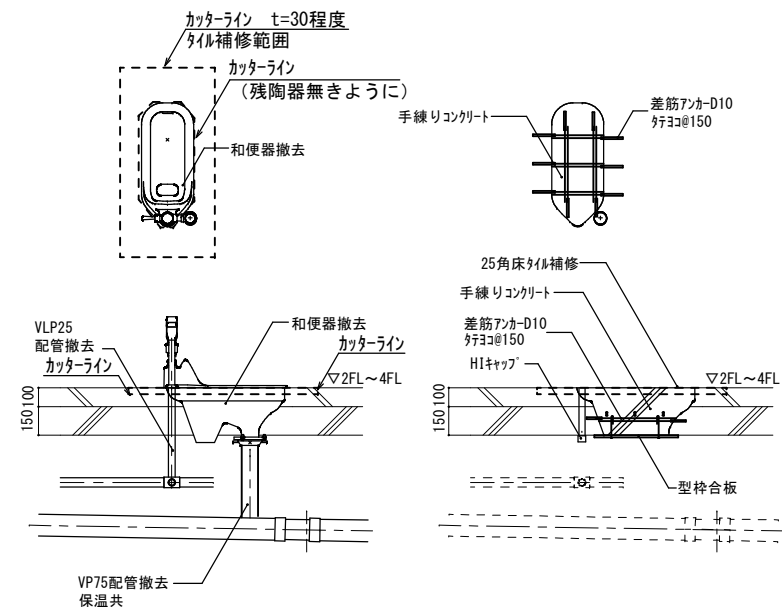

和便器撤去跡改修要領図

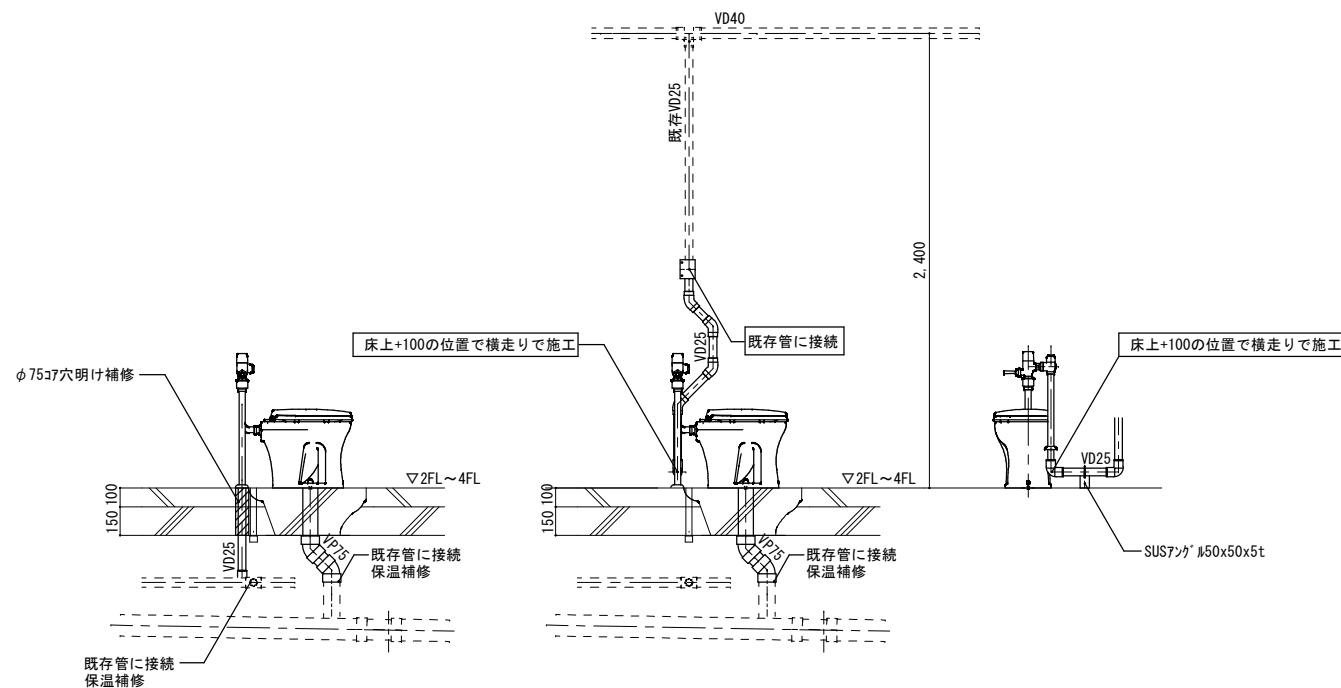


* 既存が天井給水の場合


洋便器設置要領図

工事名	岡山市立小中学校便所改修工事（瀬戸中学校区）			No.		
図面名	便所平面詳細図（床湿式洋式） 2階以上階（A・1/A1・1、A・2/A2・2）			階尺	A1 1/20 A3 1/40	M-02
岡山市	都市整備局	住宅・環境部	公共建築課	令和8年3月		
課長	課長補佐	係長	課長	担当室	承認	検印
						製図

パターン 3

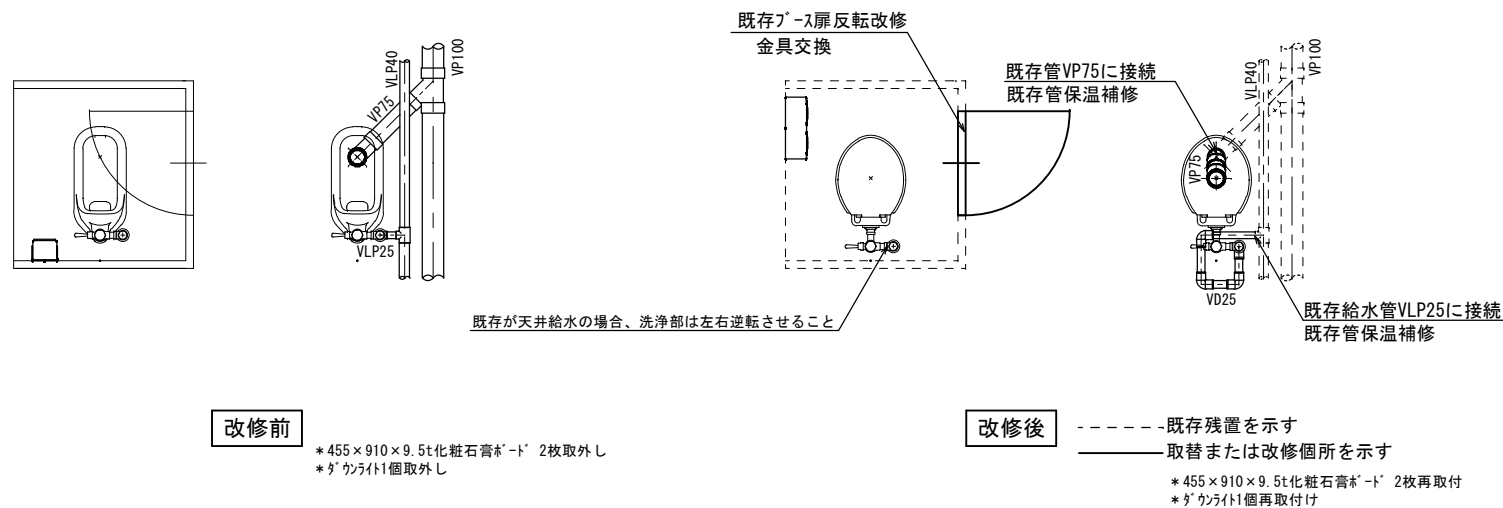

パターン 4

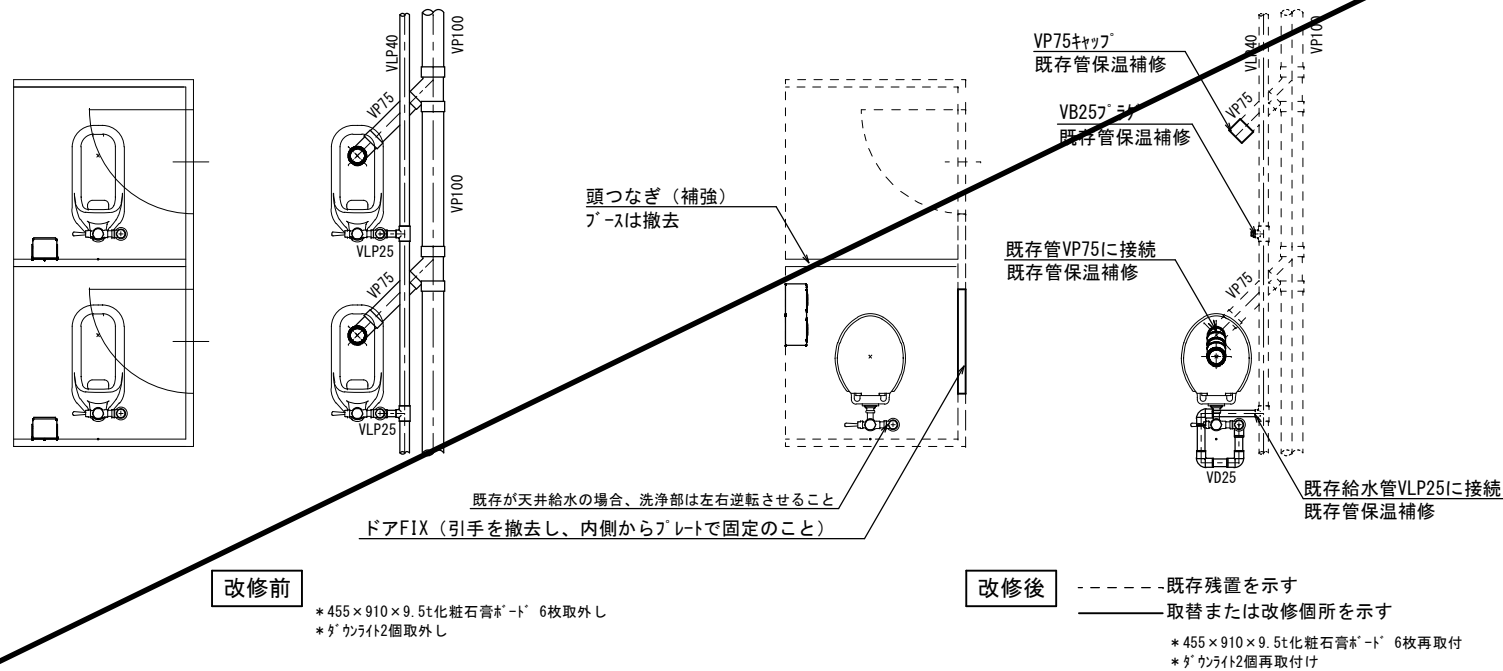


機械設備

記 号	名称	仕様	参考型式 (TOTO)	参考型式 (LIXIL)
	洋風便器	低圧フラッシュ [®] ｽﾀﾝﾀﾞｰﾄﾞ式、普通便座 (蓋有り)	CS140#NW1, HP430-7, TV550S, TSF640LR, T82CR32 T56PH×2, TS152-1, TC300#NW1	YCP-P13S, CF-8AWP, CF-63UT, CF-103BB CF-115M-1, CF-115M-2, CF-47AT
	紙巻器		YH650	CF-AA64

共通	給水管	SGP-VD	継手 (VD)、一部 (VB)、露出部は塗装無し、保温なし 既存給水管より分岐、一部保温補修
	排水管	VP	改修箇所は保温なし 廃止の排水管は分岐部でキャップ止め
	便所ブース一部改造		ドアは外開き（常時閉）に変更。開き止めを設置すること。 ドアFIX（引手を撤去し、内側からアレットで固定のこと） 表示付きのカギへ取替えること。 既存ブースを可能な限り利用すること。
	その他		床：既存（湿式）のままのこと。 天井：既存の天井ボード及び照明器具を取外し再取付けのこと。 壁：既存のままのこと。


共通事項

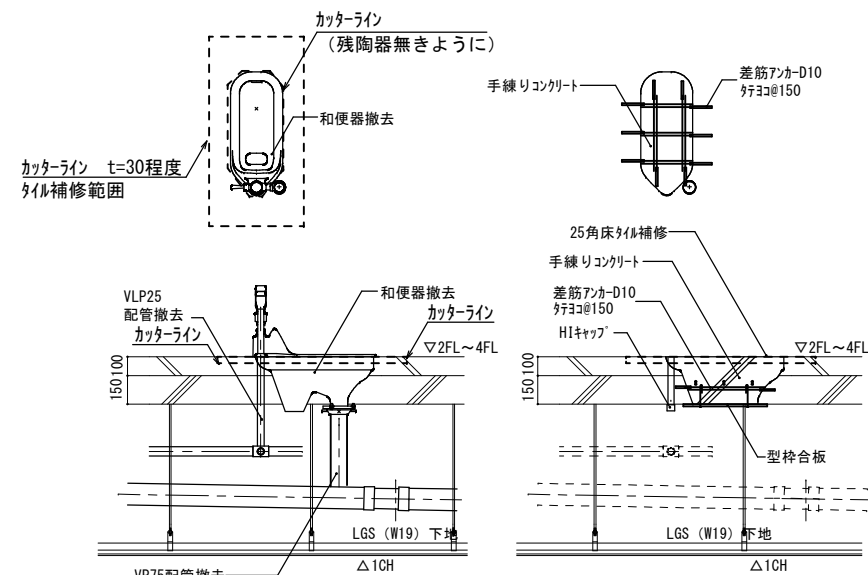

パターン3 *455×910×9.5t化粧石膏ボード 2枚取外し・再取付け
*タウライト1個取外し・再取付け

パターン4 *455×910×9.5t化粧石膏ボード 6枚取外し・再取付け
*タウライト2個取外し・再取付け

和便器撤去跡改修要領図 * 下階に天井がある場合

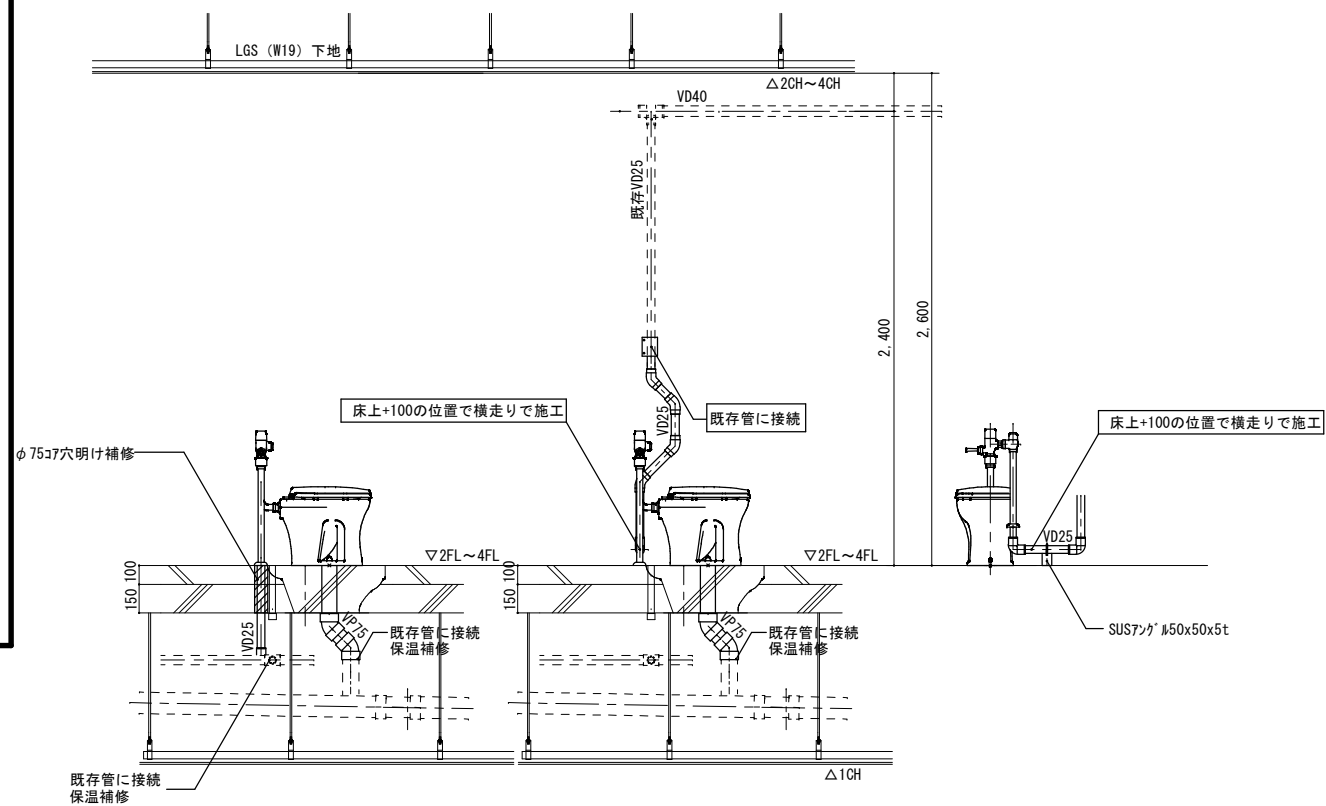


* 既存が天井給水の場合

パターン3	*455×910×9.5t化粧石膏ボード 2枚取外し・再取付け *ダクトライト1個取外し・再取付け
パターン4	*455×910×9.5t化粧石膏ボード 6枚取外し・再取付け *ダクトライト2個取外し・再取付け


洋便器設置要領図 * 下階に天井がある場合

工事名	岡山市立小中学校便所改修工事（瀬戸中学校区）				No.	
図面名	便所平面詳細図（床温湿洋式化） 2階以上（A1・タ・ン・3、A1・タ・ン・4）				M-03	
岡山市	都市整備局	住宅・建業部	公共建業課	令和元年3月		
課長	課長補佐	係長	課員	担当者	承認	機関
						製図

パターン5

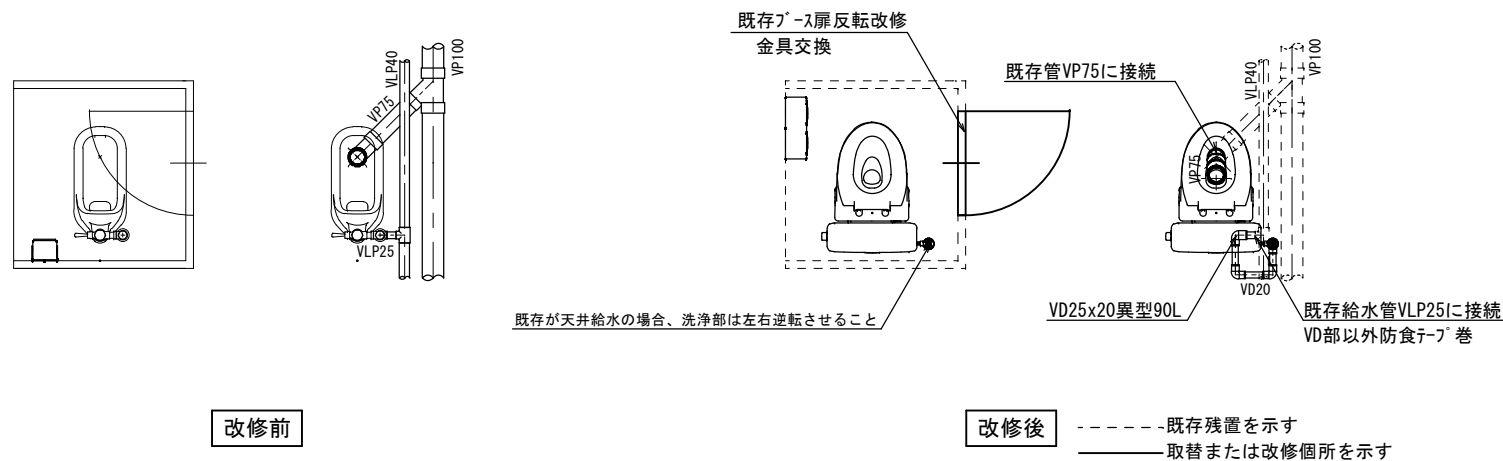

パターン 6

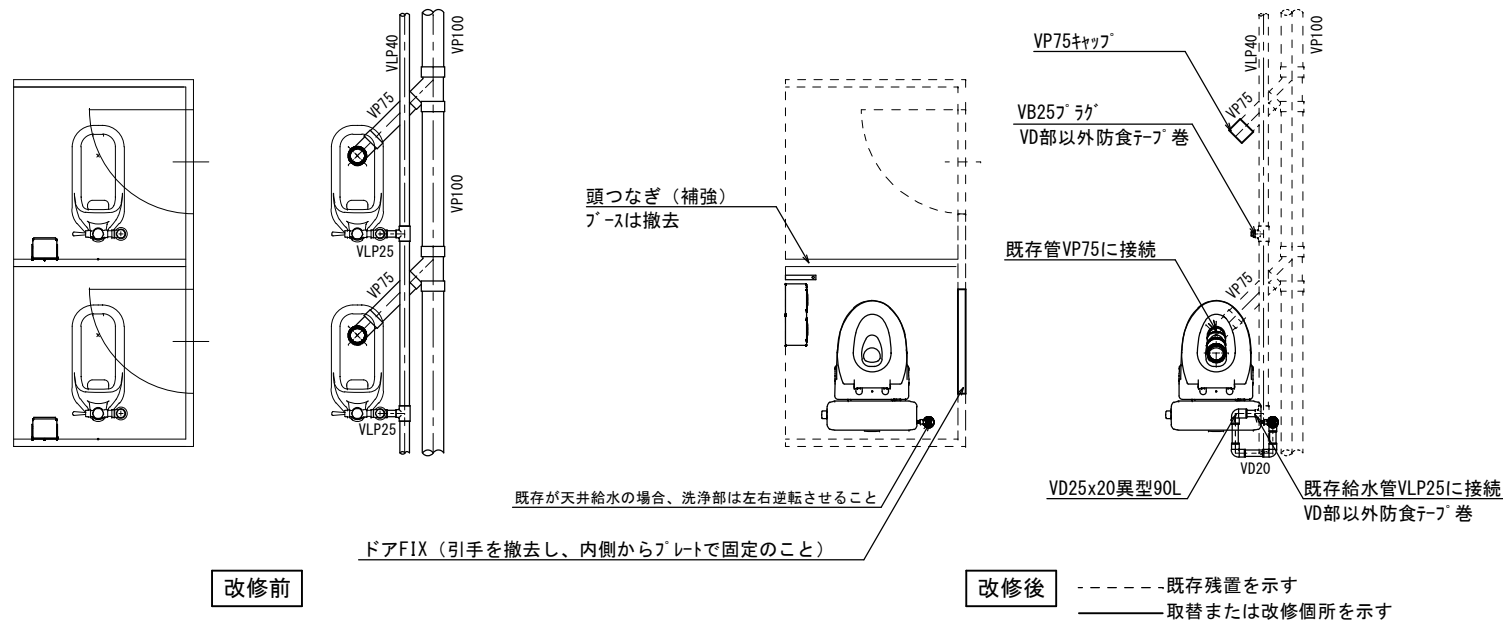


機械設備


記 号	名称	仕 様	参考型式 (TOTO)	参考型式 (LIXIL)
	洋風大便器	リネア 掃除口付きフラッシュタケ式 普通便座 (蓋有り)	CFS498BMCT#NW1, TC301#NW1	BC-P110HM, DQ-PA150CH, CF-49AT 322-1165-630, A-10476
	紙巻器		YH650	CF-AA64
	フック		YKH20R	KF-28

共通	給水管	SGP-VD	継手(VD)・バルブ・土間部は塗装無し。保温なし 既存給水管より分岐、一部保温補修、防食テープ巻
	排水管	VP	改修箇所は保温なし 廃止の排水管は分岐部でキャップ止め
	便所ブース一部改造		ドアは外開き(常時閉)に変更。開き止めを設置すること。 ドアFIX(引手を撤去し、内側からアレットで固定のこと) 表示付きのカギへ取替えること。 既存ブースを可能な限り利用すること。
	その他		床：既存(湿式)のままのこと。 天井：既存のままのこと。 壁：既存のままのこと。

共通事項


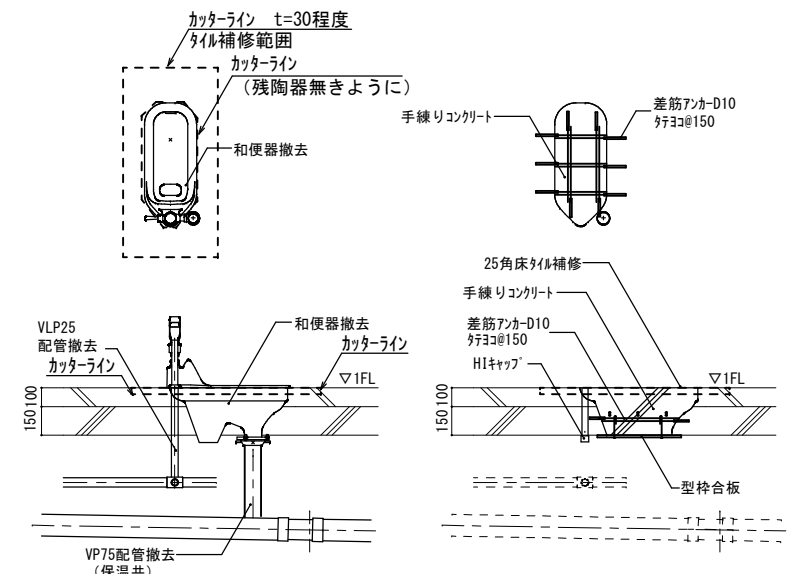


和便器撤去跡改修要領図

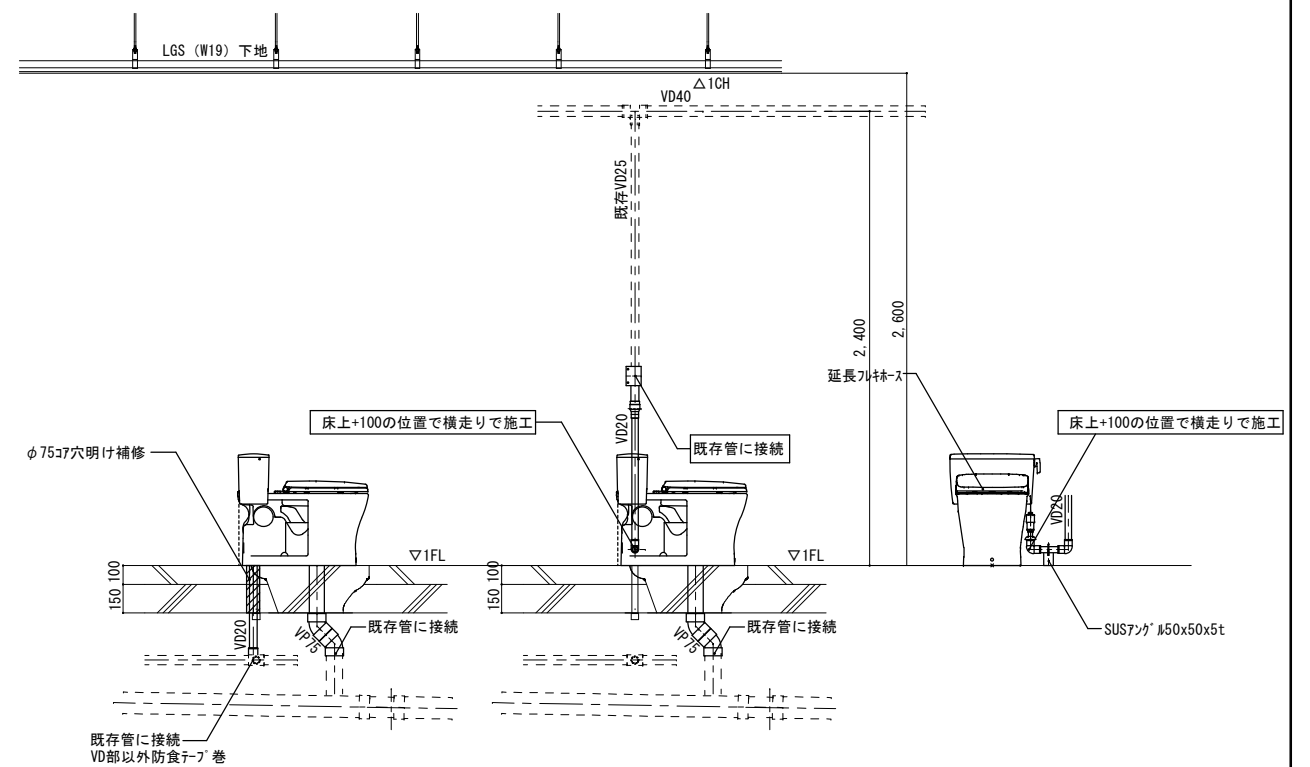

洋便器設置要領図


工事名	岡山市立小中学校便所改修工事（瀬戸中学校区）			No.	
図面名	便所平面詳細図（床座式洋式化）		原尺	A1 1/20 A3 1/40	M-04
	1階部（A1×7.5、A1×7.6）				
岡山市	都市整備局 住宅・建築部 公共建築課			令和8年3月	
課長	課長補佐	係長	課長	担当書	
					承認
					検印
					製図

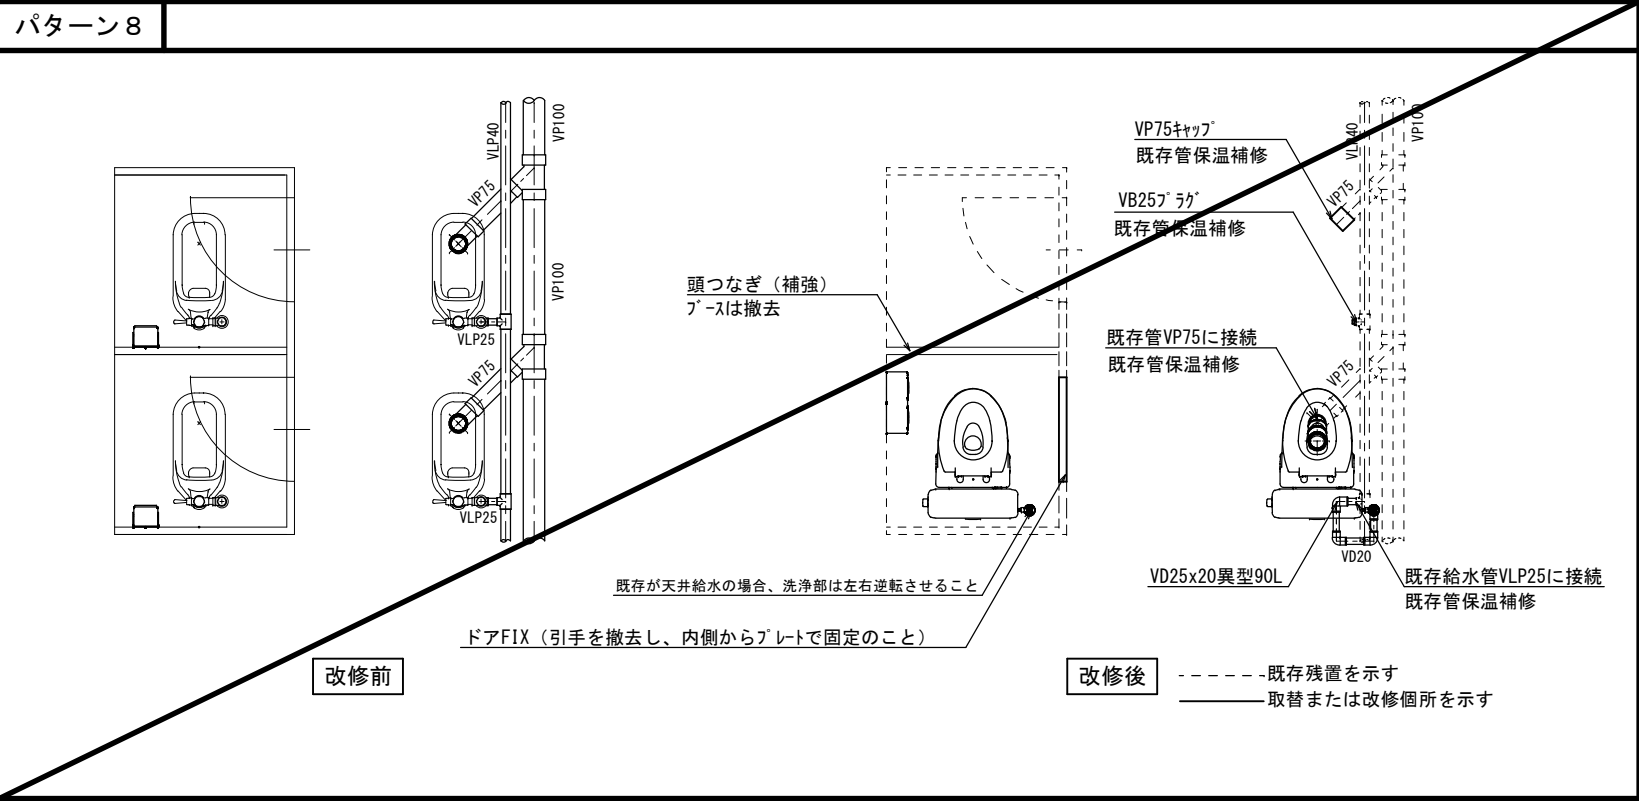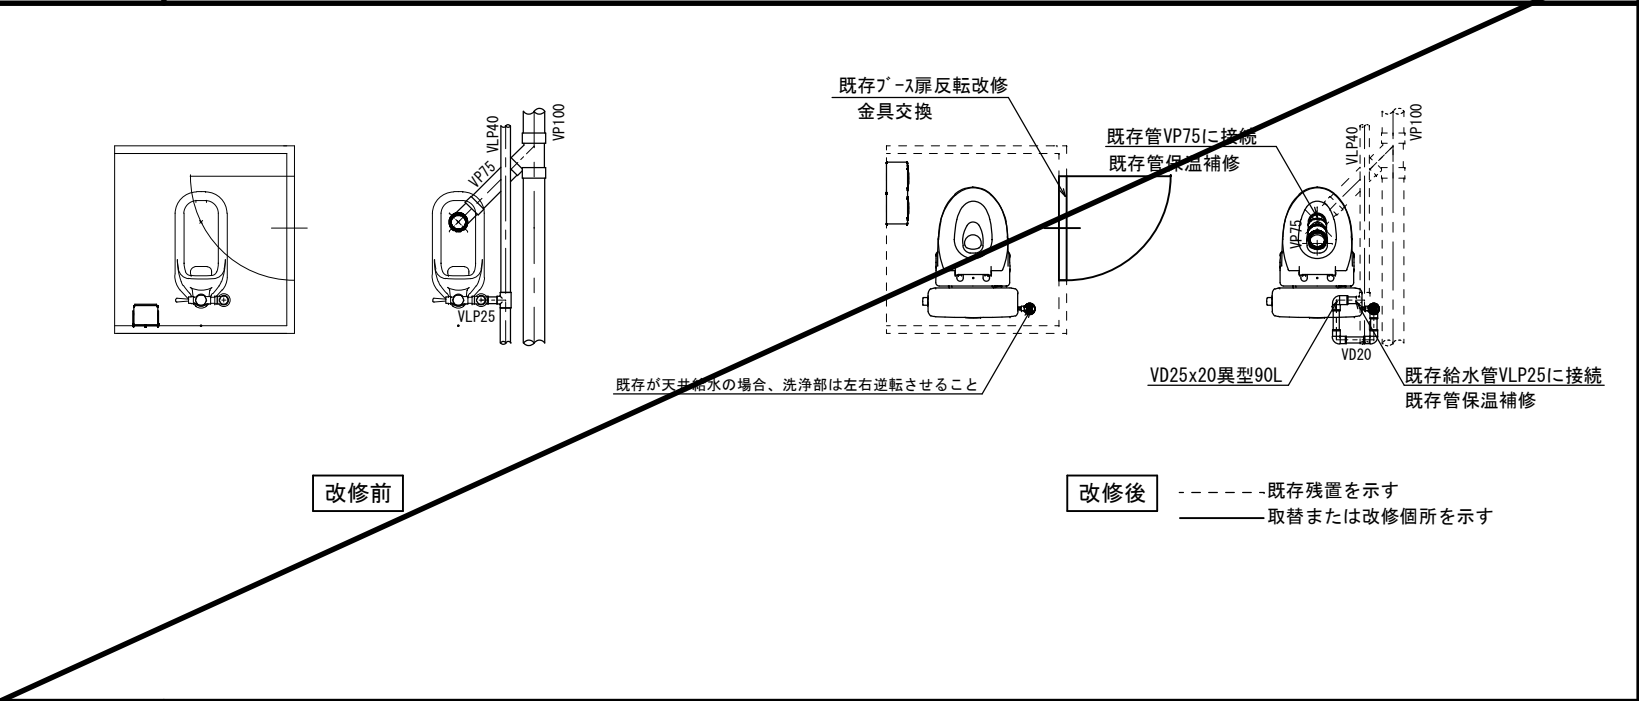

機械設備


記 号	名称	仕様	参考型式 (TOTO)	参考型式 (LIXIL)
	洋風大便器	リネール掃除口付きフラッシュ式 普通便座（蓋有り）	CFS498BMCT#NW1, TC301#NW1	BC-P110HM, DQ-PA150CH, CF-49AT 322-1165-630, A-10476
	紙巻器		YH650	CF-AA64

共通	給水管	SGP-VD	継手 (VD)、一部 (VB)、露出部は塗装無し、保温なし 既存給水管より分岐、一部保温補修
	排水管	VP	改修箇所は保温なし 廃止の排水管は分岐部でキャップ止め
便所ブース一部改造			ドアは外開き（常時閉）に変更。開き止めを設置すること。 ドアFIX（引手を撤去し、内側からプレートで固定のこと） 表示付きのカギへ取替えること。 既存ブースを可能な限り利用すること。
	その他		床：既存（湿式）のままのこと。 天井：既存の天井ボード及び照明器具を取外し再取付けのこと。 壁：既存のままのこと。

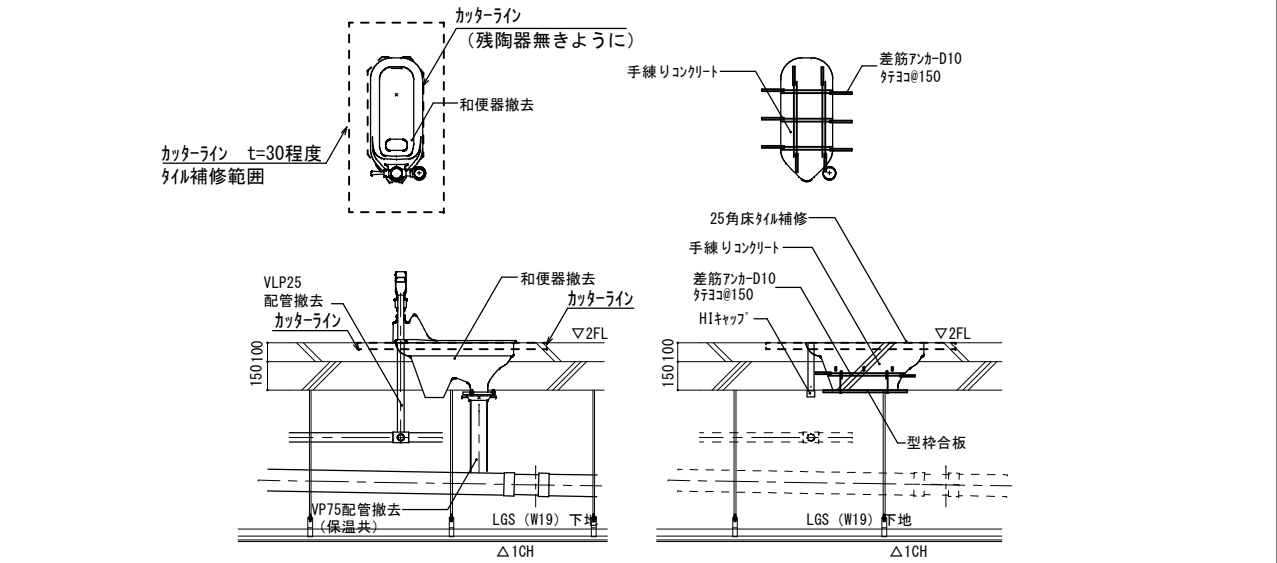

パターン7	*455×910×9.5t化粧石膏ボード 2枚取外し・再取付け *ﾀﾞｲ30@150差筋アンカー撤去し・再取付け
パターン8	*455×910×9.5t化粧石膏ボード 6枚取外し・再取付け *ﾀﾞｲ30@150差筋アンカー撤去し・再取付け

和便器撤去跡改修要領図 * 下階に天井がある場合

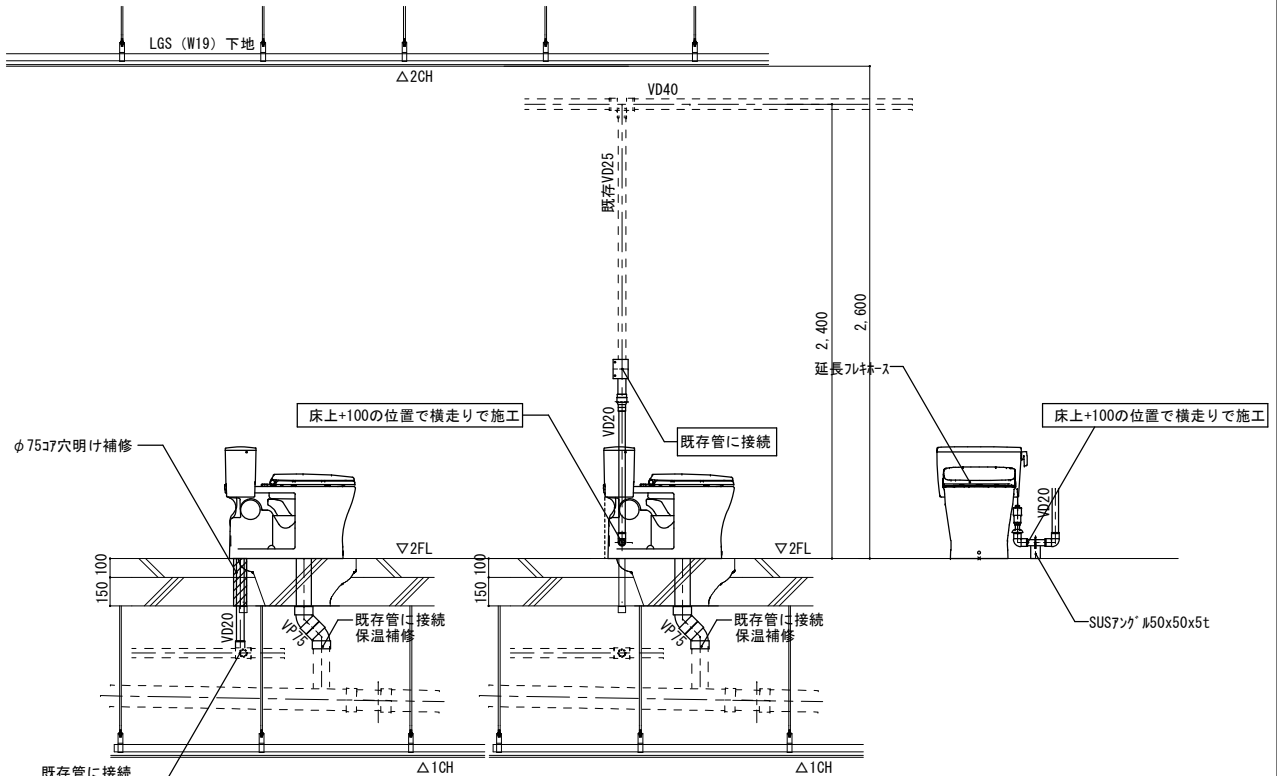


* 既存が天井給水の場合

パターン7	*455×910×9.5t化粧石膏ボード 2枚取外し・再取付け *40型蛍光灯器具+撤去外し・再取付け
パターン8	*455×910×9.5t化粧石膏ボード 6枚取外し・再取付け *40型蛍光灯器具+撤去外し・再取付け


洋便器設置要領図 * 下階に天井がある場合

工事名	岡山市立小中学校便所改修工事（瀬戸中学校区）				N.º	
図面名	便所平面詳細図（床湿式洋式化） 2階部改修（パターン7、パターン8）				縮尺	A1 1/20 A3 1/40
岡山市	都市整備局	住宅・建築部	公共建築課		令和8年3月	
課長	課長補佐	係長	課員	担当者	承認	検図 製図

パターン 9

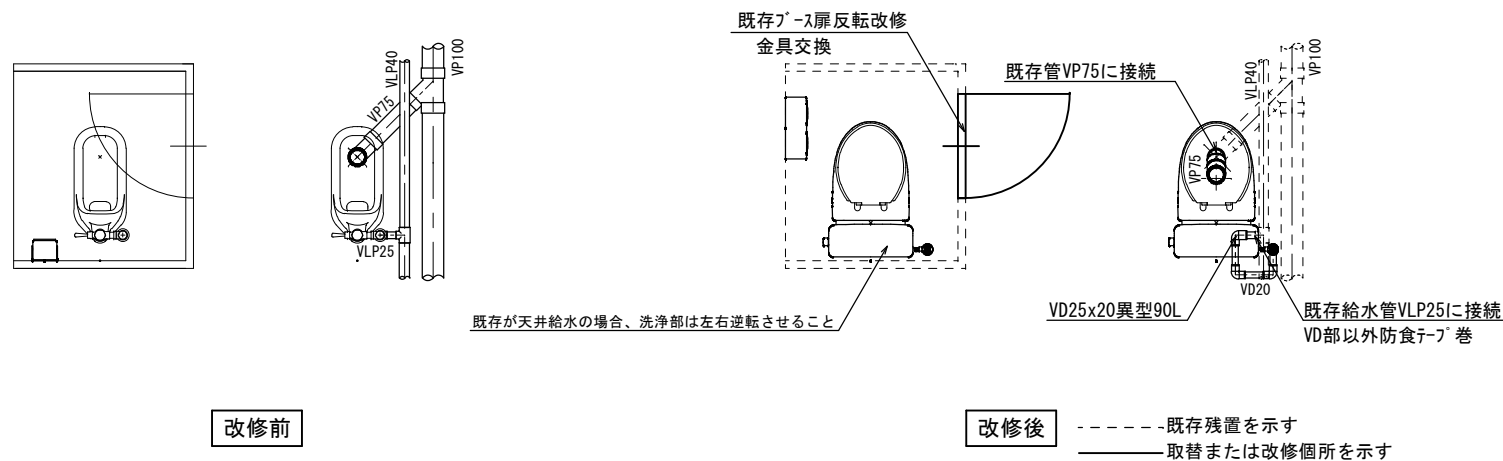


パターン 10

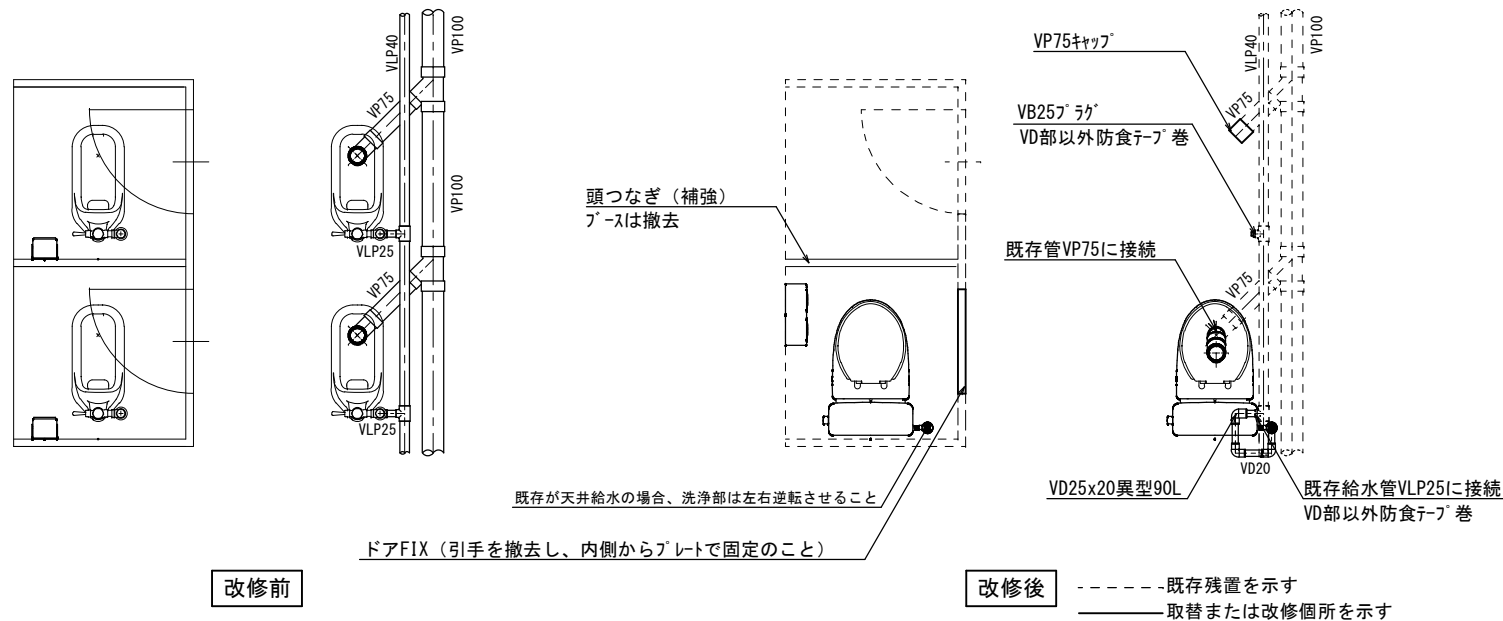


記 号	名称	仕様	参考型式 (TOTO)	参考型式 (LIXIL)
	洋風大便器	リチー ル陶器製防露タコ式、普通便座（蓋有り）	CS597BMCS、SH596BAYR、TC301	BC-P20HUM、DT-PA250HUCHTK、CF-49AT
	紙巻器		YH650	CF-AA64

共通	給水管	SGP-VD	継手(VD)・ヒ「卜部・土間部は塗装無し、保温なし 既存給水管より分岐、一部保温補修、防食テープ 巻
	排水管	VP	改修箇所は保温なし 廃止の排水管は分岐部でキャップ止め
	便所ブース一部改造		ドアは外開き（常時閉）に変更。開き止めを設置すること。 ドアFIX（引手を撤去し、内側からアレットで固定のこと） 表示付きのカギへ取替えること。 既存ブースを可能な限り利用すること。
	その他		床：既存（湿式）のままのこと。 天井：既存のままのこと。 壁：既存のままのこと。

共通事項

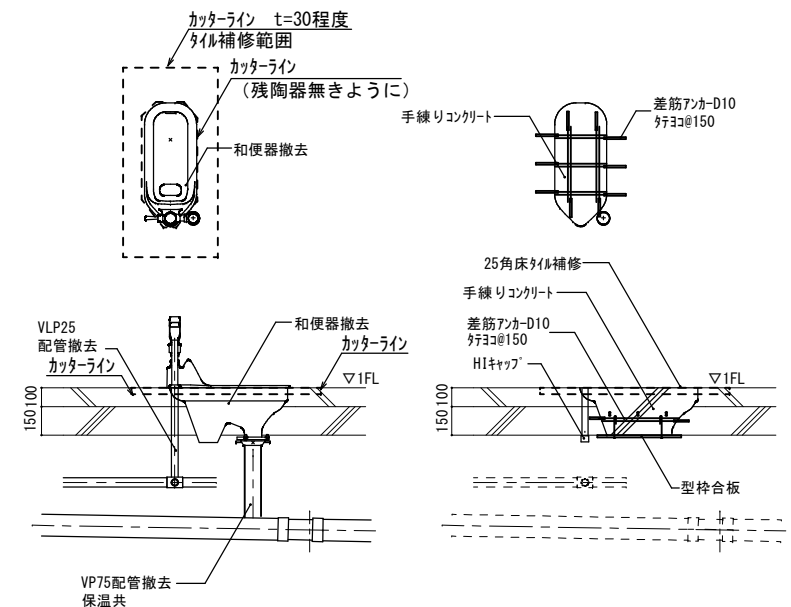


和便器撤去跡改修要領図

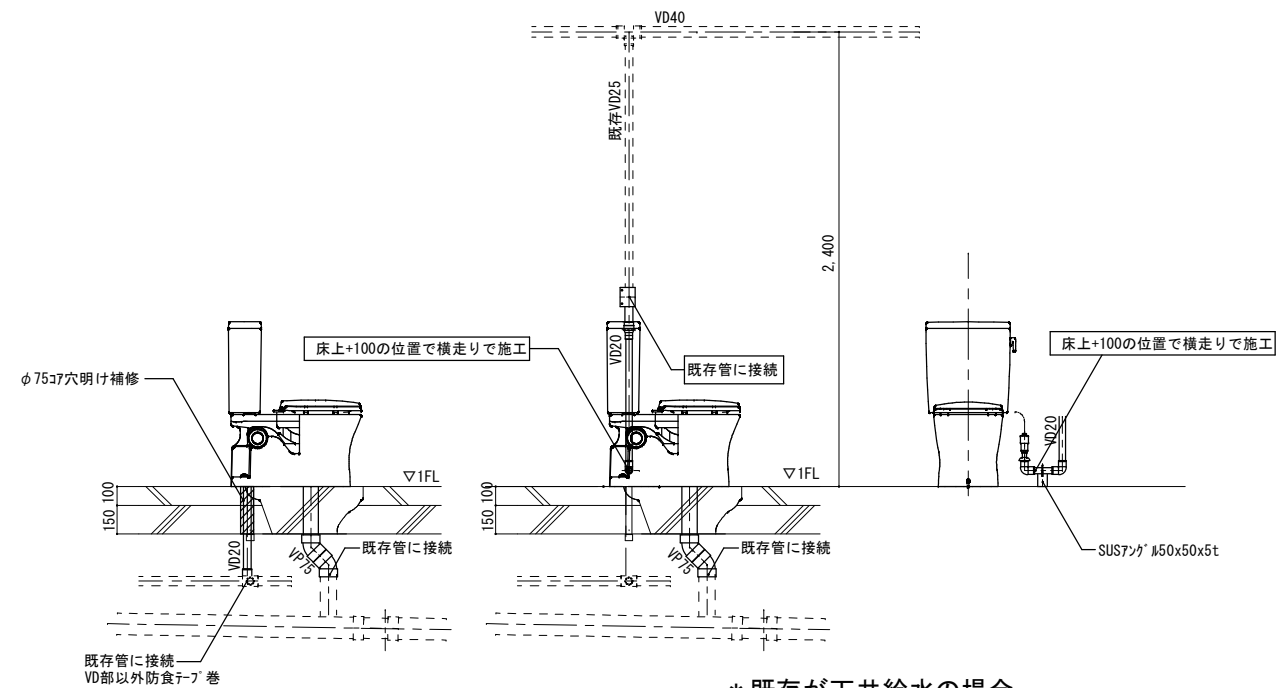



* 既存が天井給水の場合

洋便器設置要領図

工事名	岡山市立小中学校便所改修工事（瀬戸中学校区）				No.	
図面名	便所平面詳細図（床温式洋式化） 廊外便所（バ・タン９.０・タン１.０）				縮尺 A1 1/20 A3 1/40	M-06
岡山市	都市整備局	住宅・建業部	公共建業課	令和元年3月		
課長	課長補佐	係長	課員	担当者	承認	機関
						製図

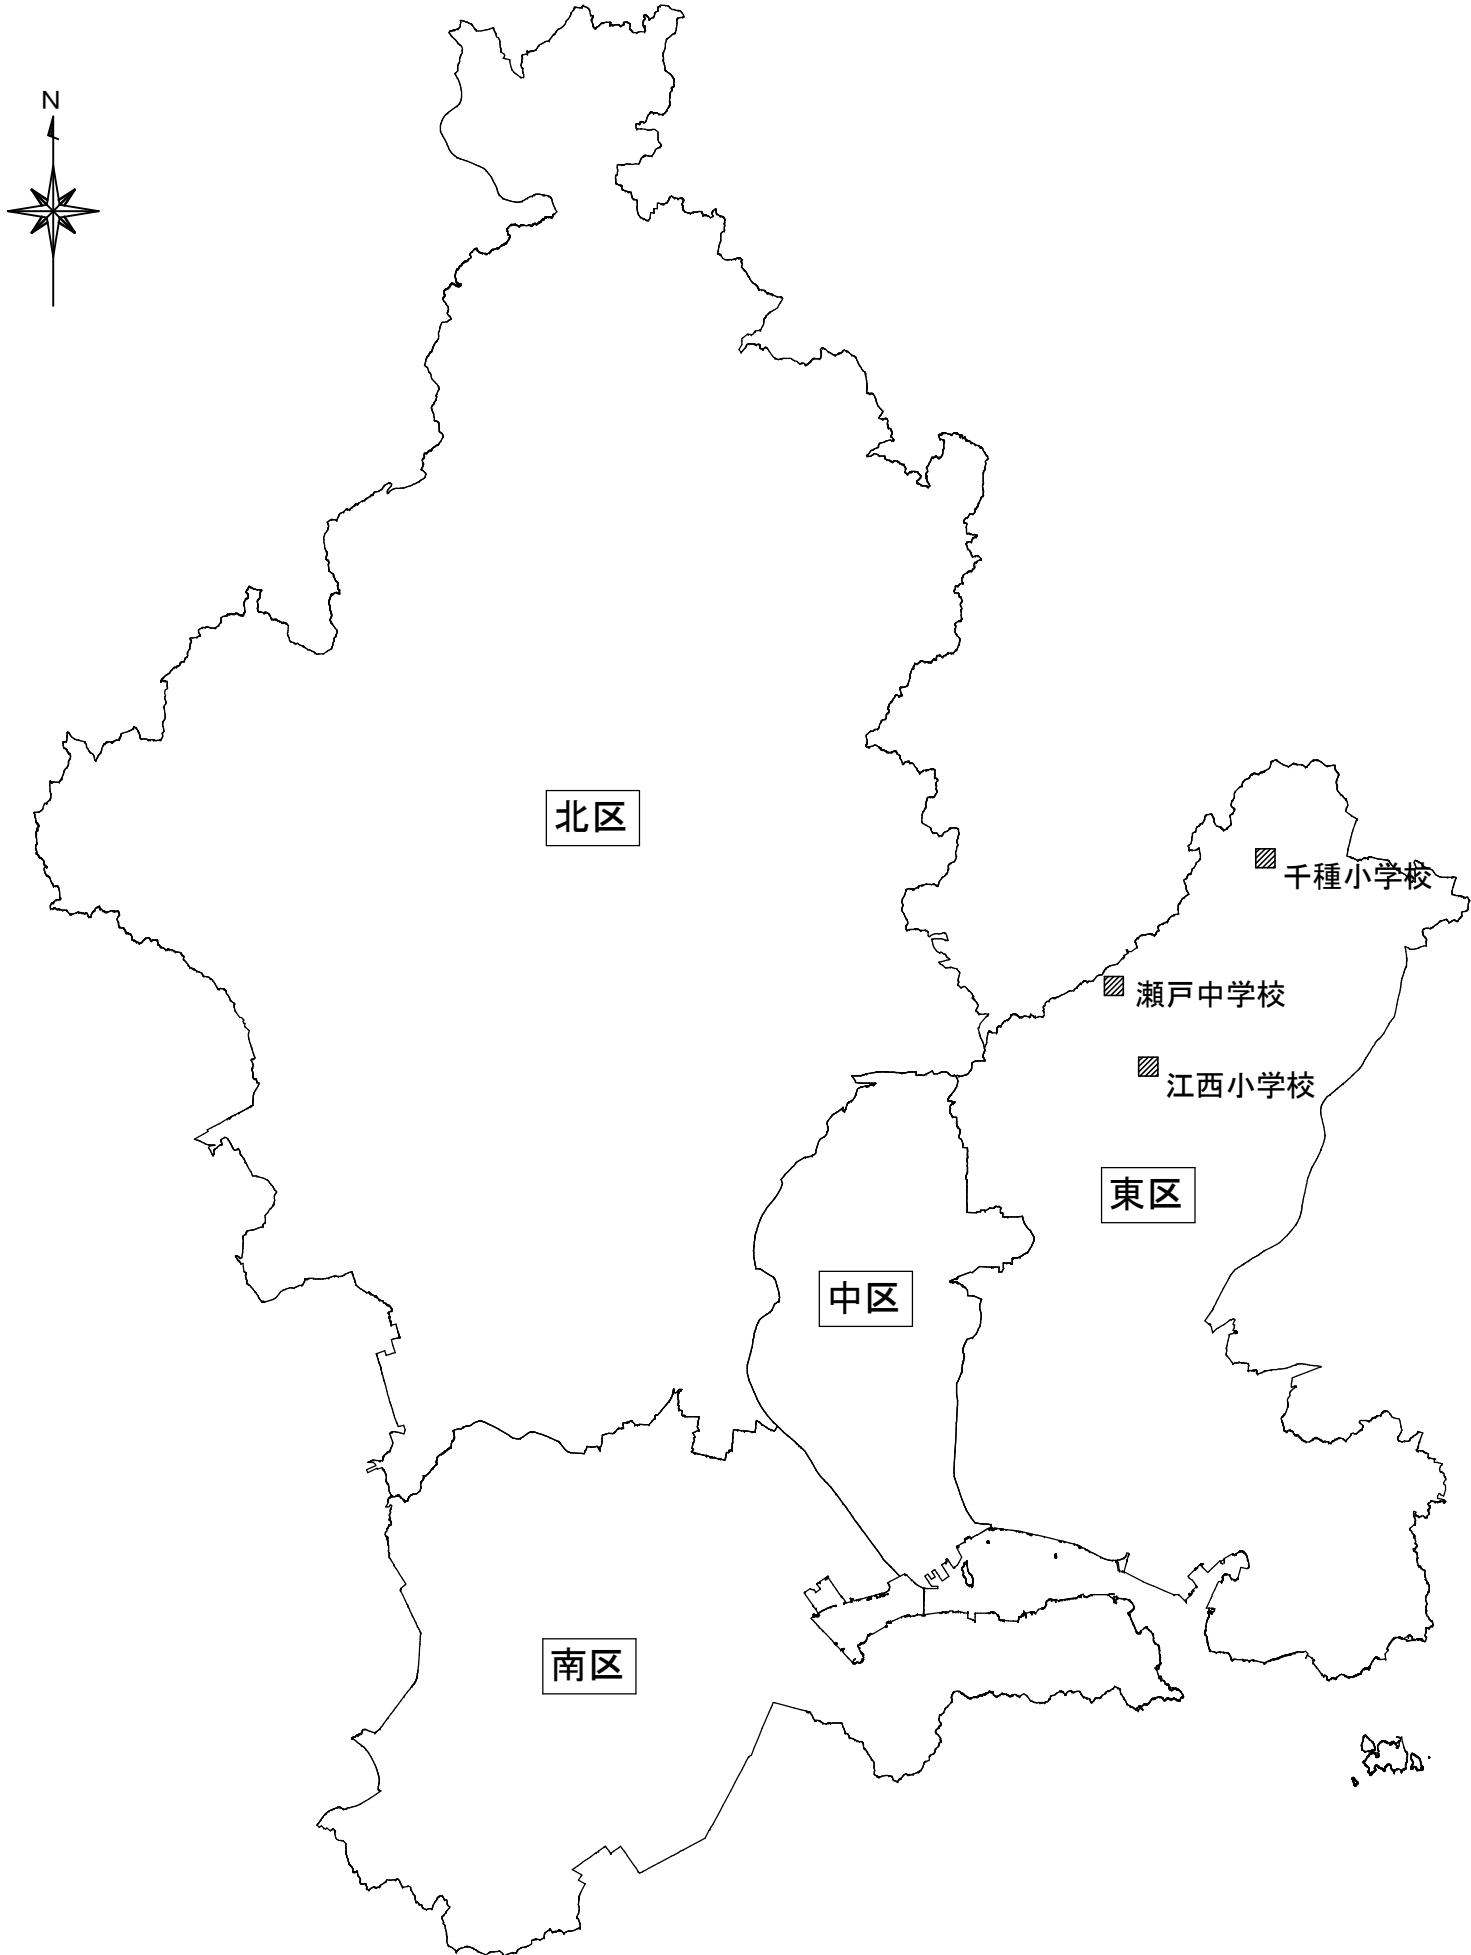

工事名	岡山市立小中学校便所改修工事（瀬戸中学校区）				No.		M-07	
図面名	岡山市城図 （瀬戸中学校、江西小学校、千種小学校）			縮尺	A1 1/250000 A3 1/500000			
岡山市	都市整備局	住宅・建築部	公共建築課	令和8年3月				
課長	課長補佐	係長	課員	担当者	承認	検図	製図	

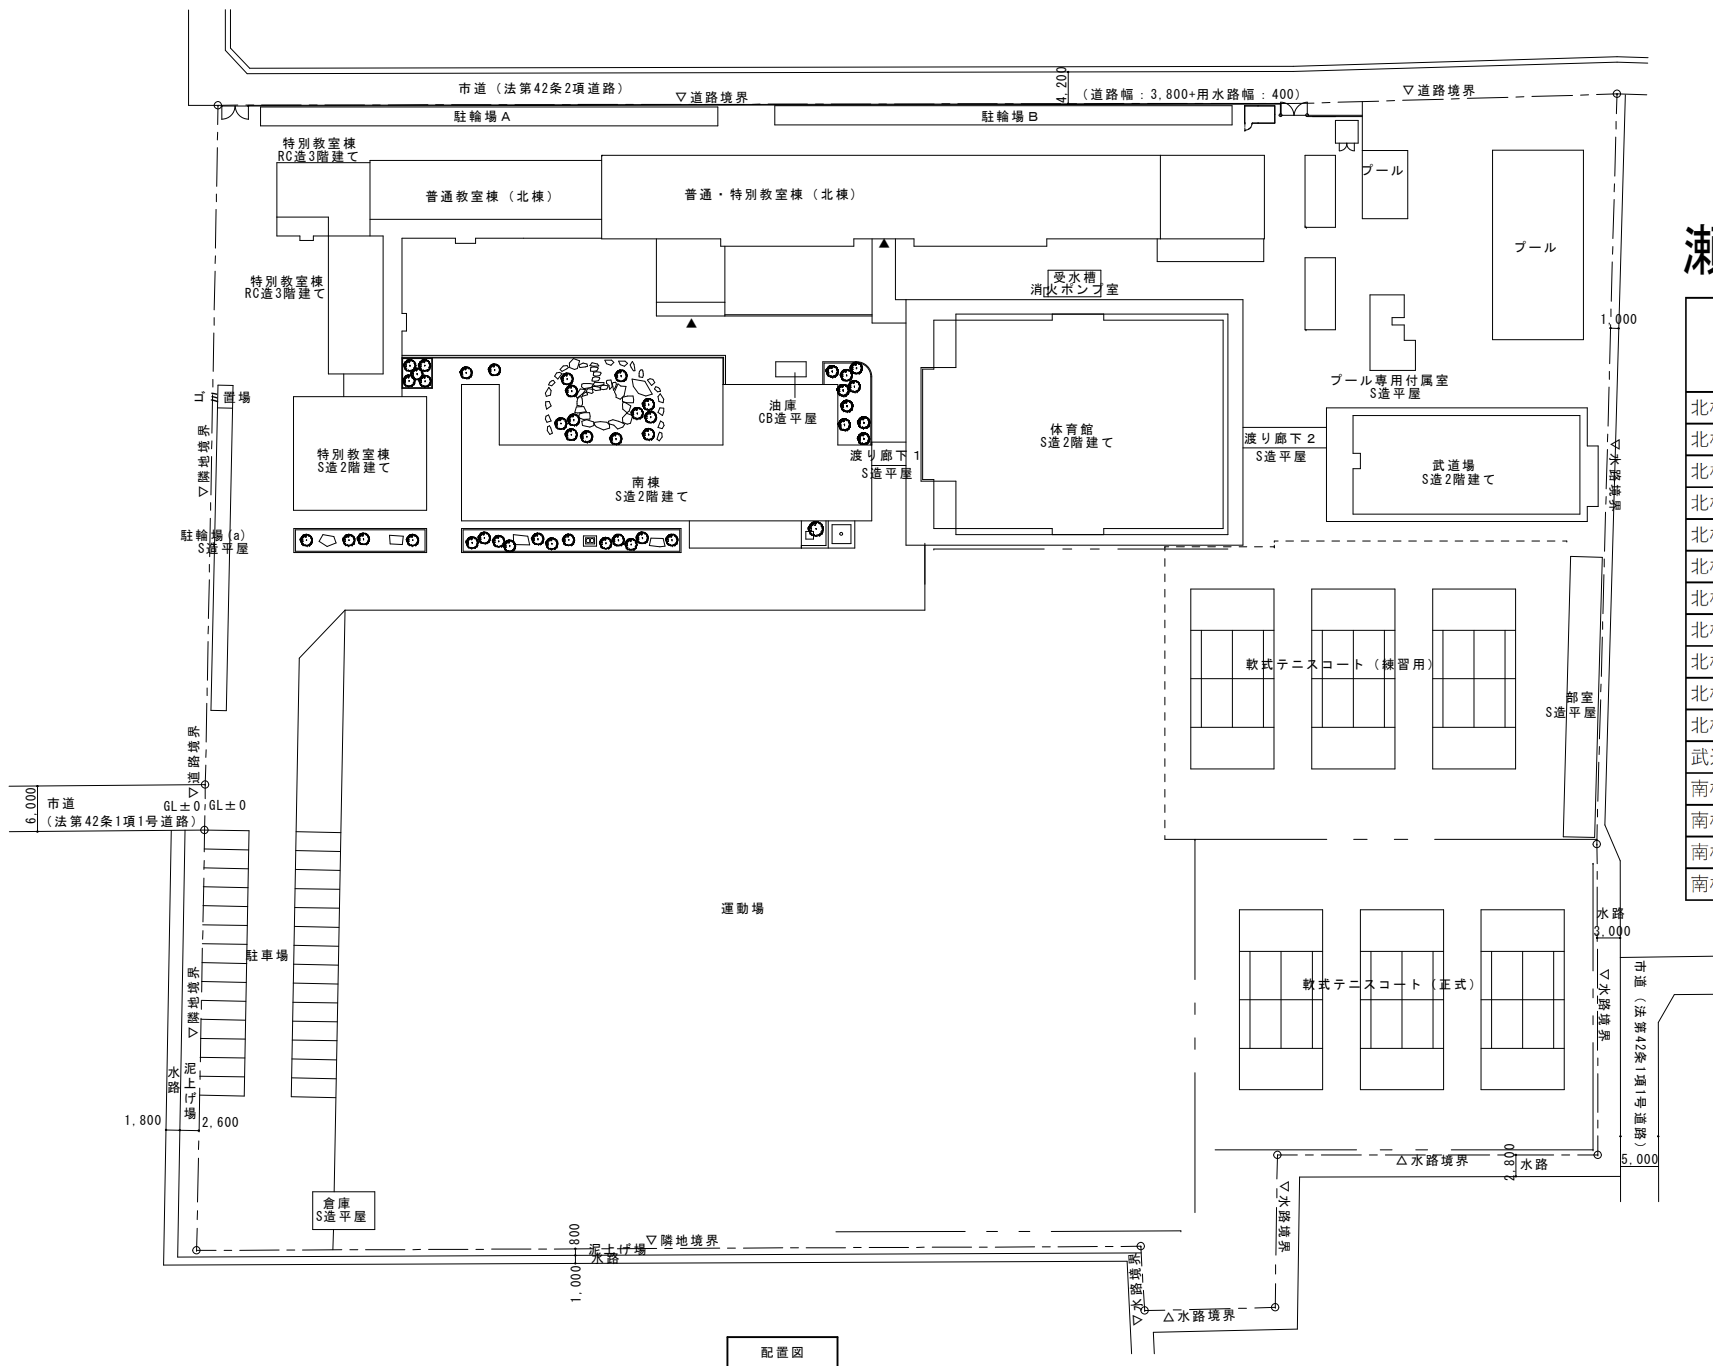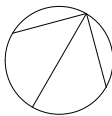

瀬戸中学校

棟名	階	室名	男 女 共用	改修箇所数（パターン）										
				①	②	③	④	⑤	⑥	⑦	⑧	⑨	⑩	計
北棟	1	外部便所	男									1		1
北棟	1	外部便所	女									2		2
北棟	2	児童(生徒)便所西	男			1								1
北棟	2	児童(生徒)便所西	女			2								2
北棟	3	児童(生徒)便所西	女			2								2
北棟	1	児童(生徒)便所東	男					1						1
北棟	1	児童(生徒)便所東	女					1						1
北棟	2	児童(生徒)便所東	男			1								1
北棟	2	児童(生徒)便所東	女			1								1
北棟	3	児童(生徒)便所東	男			1								1
北棟	3	児童(生徒)便所東	女			1								1
武道場	1	外部便所	女										1	1
南棟	2	児童(生徒)便所	男			1								1
南棟	2	児童(生徒)便所	女			1								1
南棟	3	児童(生徒)便所	男			1								1
南棟	3	児童(生徒)便所	女			1								1

工事名	岡山市立小中学校便所改修工事（瀬戸中学校区）					No.	
図面名	配置図（瀬戸中学校）			縮尺	A1 1/500 A3 1/1000	M-08	
岡山市	都市整備局	住宅・建築部	公共建築課	令和8年3月		承認	校図
課長	課長補佐	係長	課員	担当者			



江西小学校

棟名	階	室名	男 女 共用	改修箇所数（パターン）										
				①	②	③	④	⑤	⑥	⑦	⑧	⑨	⑩	計
中棟	1	職員便所	女					2						2
中棟	1	児童(生徒)便所	女					1						1
中棟	2	児童(生徒)便所	男			1								1
中棟	2	児童(生徒)便所	女			2								2
中棟	3	児童(生徒)便所	男	1										1
中棟	3	児童(生徒)便所	女	2										2
屋外便所	1	屋外便所	男										1	1
屋外便所	1	屋外便所	女									1	2	3
南棟	1	児童(生徒)便所	女					2	3					5
南棟	2	児童(生徒)便所	男	1										1
南棟	2	児童(生徒)便所	女	1	4									5

配置図

工事名	岡山市立小中学校便所改修工事（瀬戸中学校区）					No.	
図面名	配置図（江西小学校）			縮尺	A1 1/500 A3 1/1000	M-09	
岡山市	都市整備局	住宅・建築部	公共建築課	令和8年3月		承認	校図
課長	課長補佐	係長	課員	担当者			

