


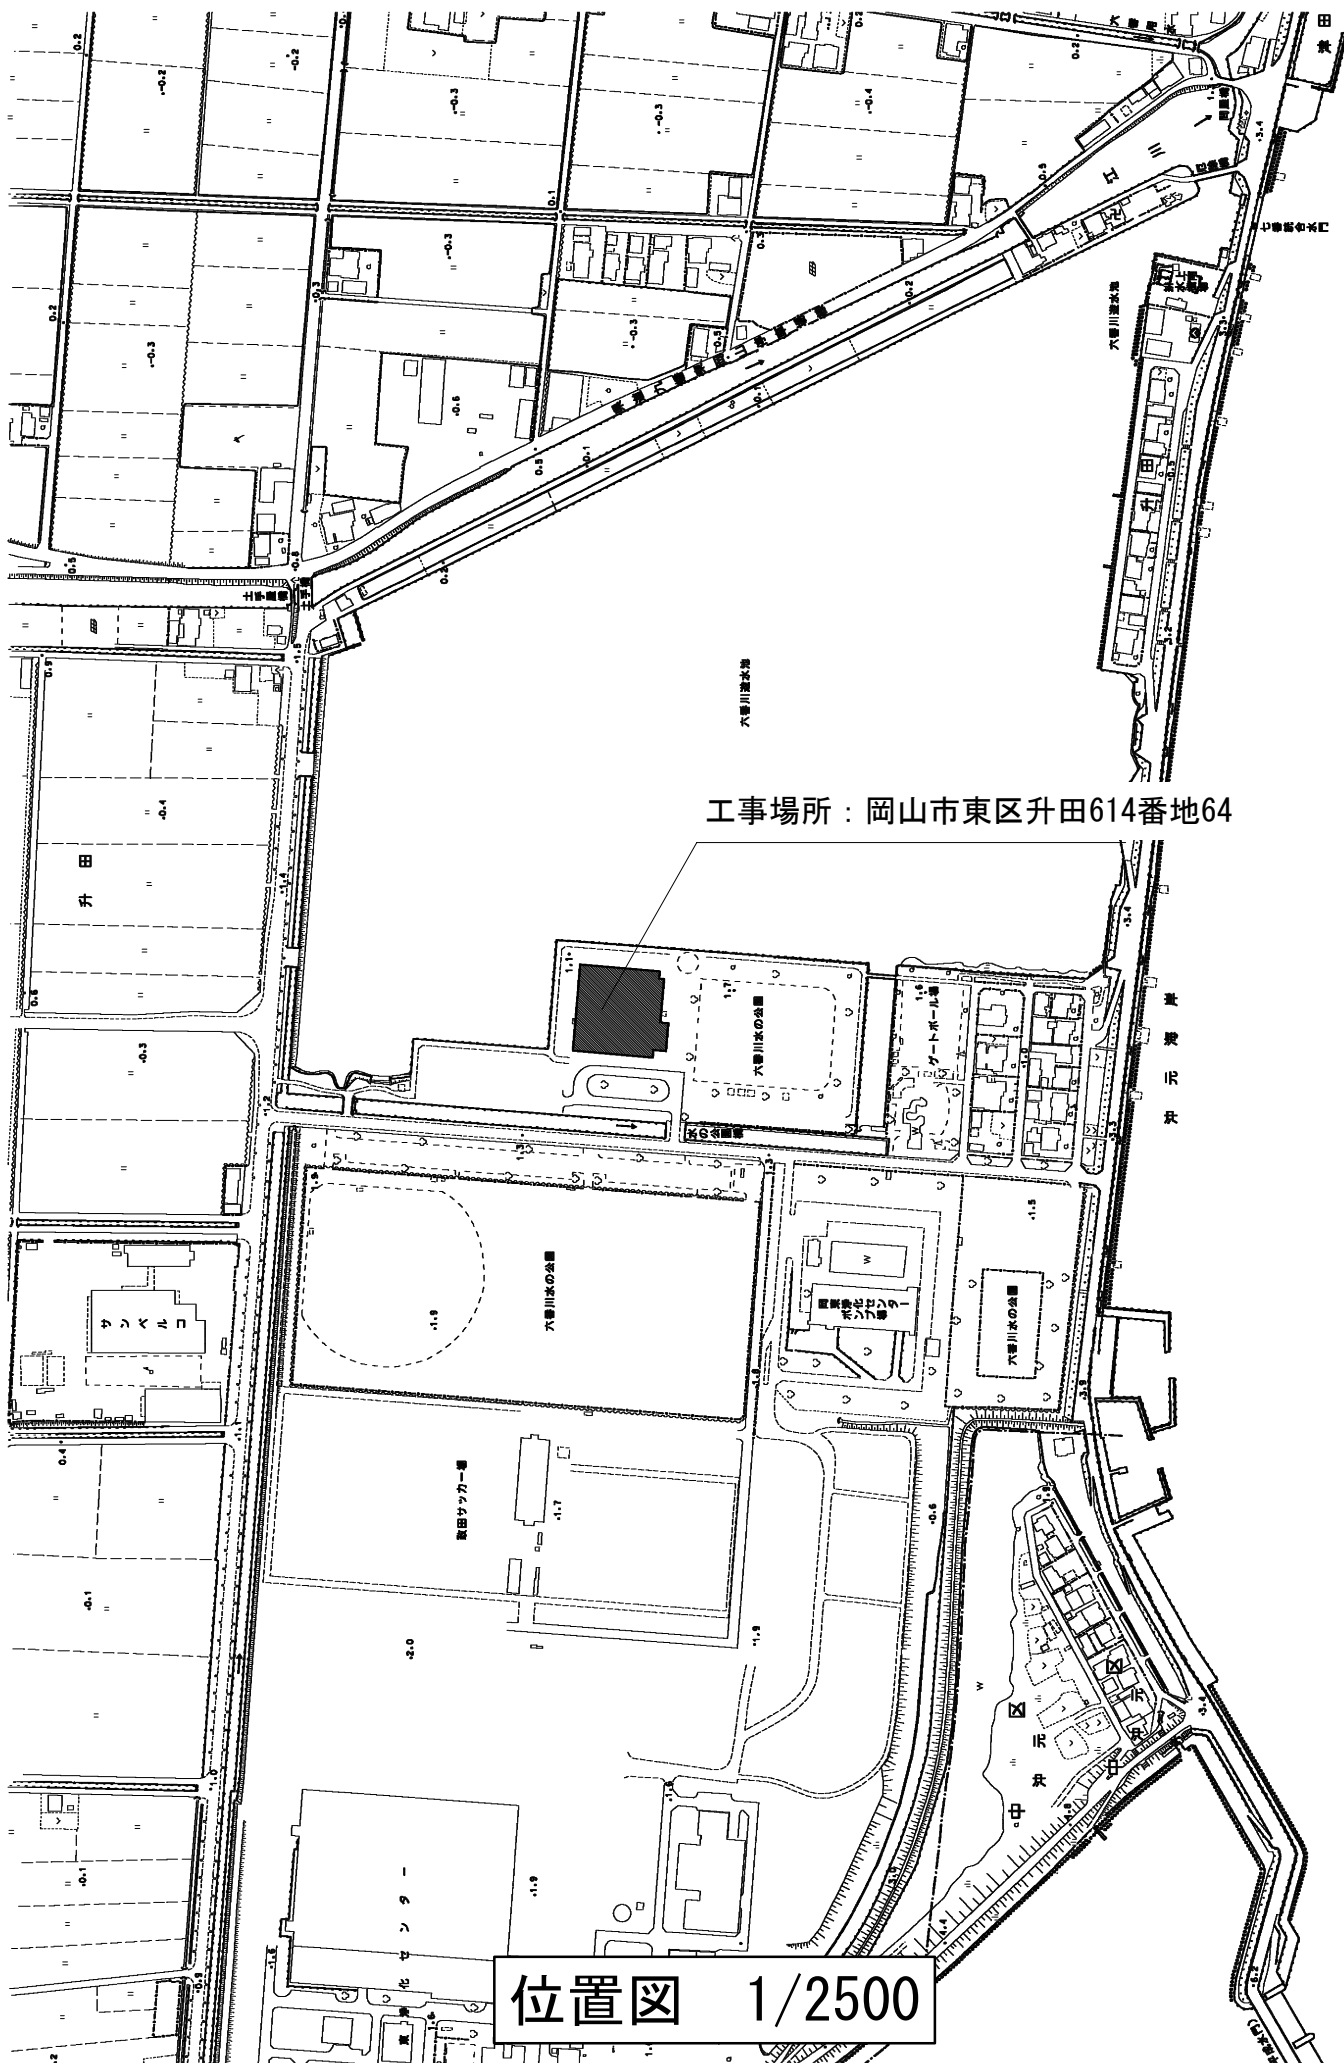

工事場所：岡山市東区升田614番地64

位置図 1/2500