
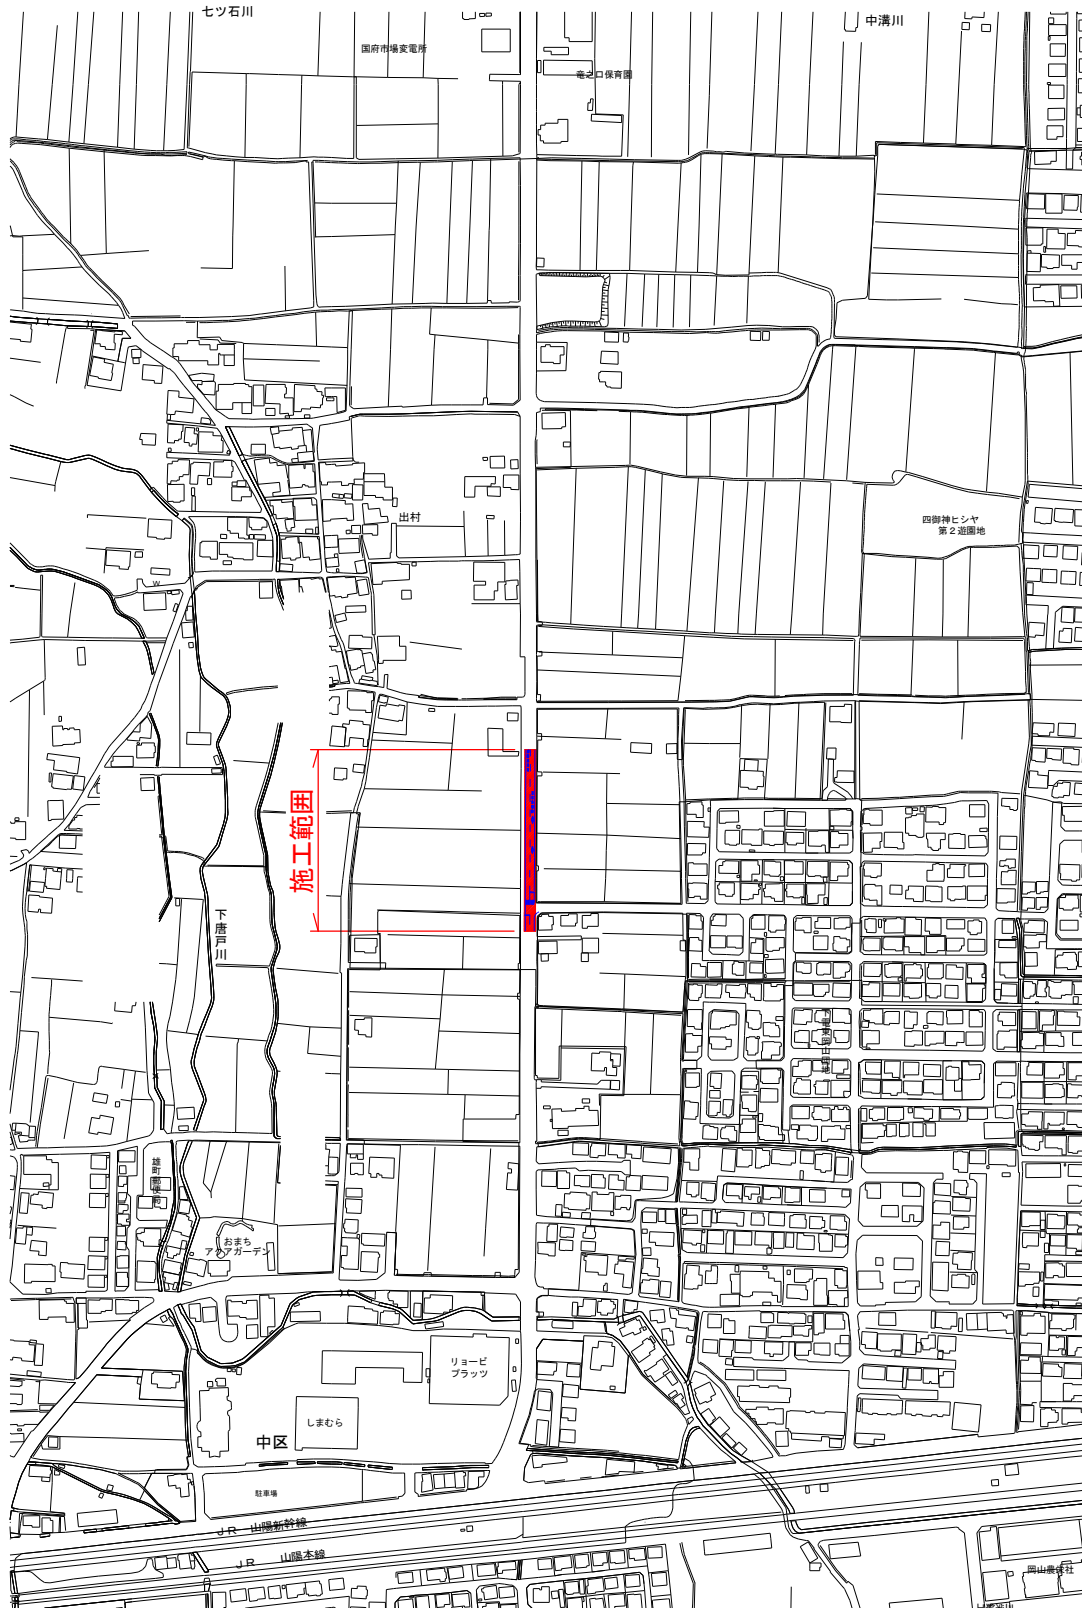


位置図 S=1:5,000

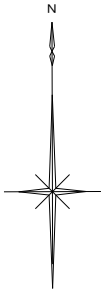

市道湯迫雄町線(国府市場地内)舗装補修工事
岡山市中区国府市場地内