



平面図 S=1:1000

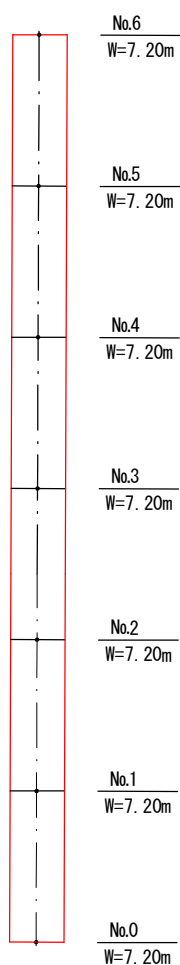


施工延長 L=120.0m
切削オーバーレイ工 A=864m²
区画線工 一式

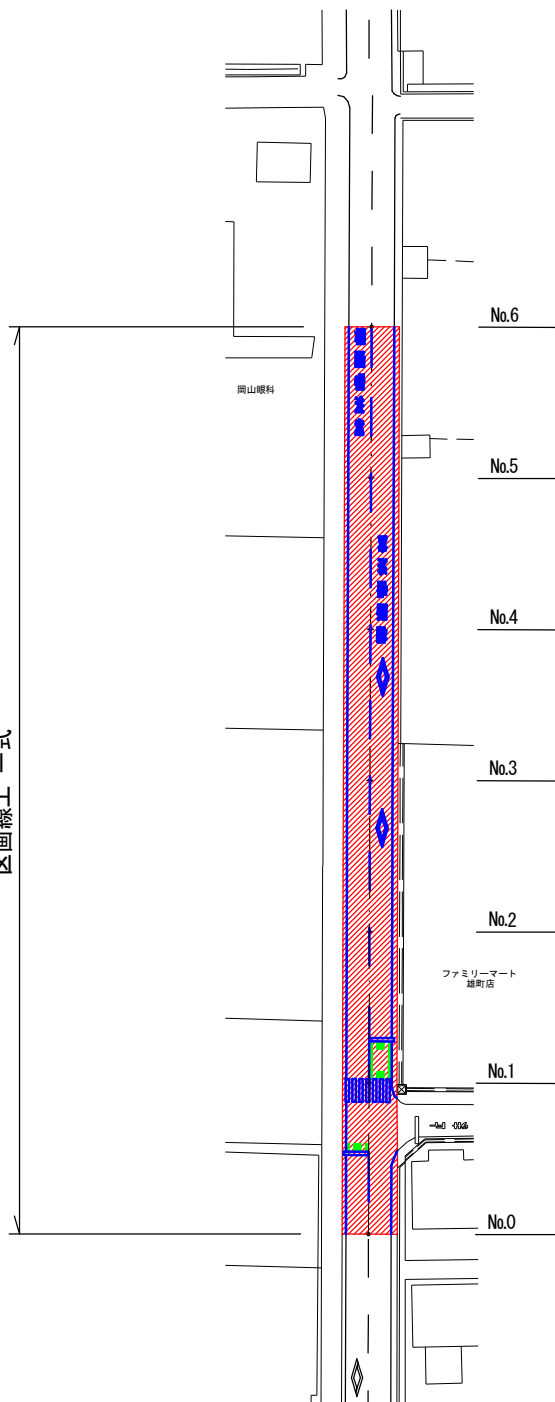

市道湯迫雄町線(国府市場地内)舗装補修工事
岡山市中区国府市場地内

標準断面図


S=1:50

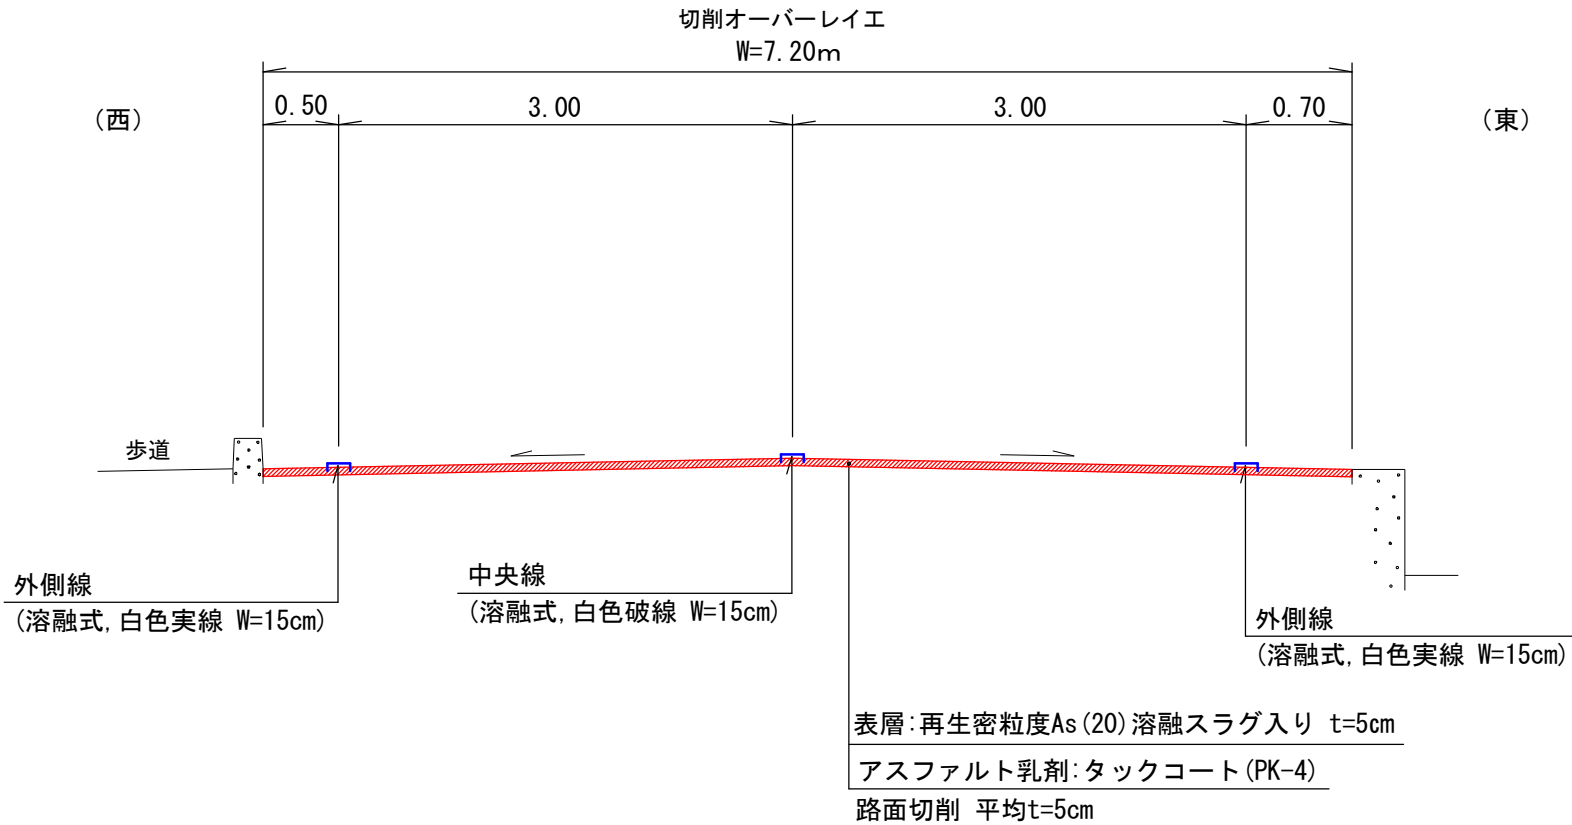

市道湯迫雄町線(国府市場地内)舗装補修工事

岡山市中区国府市場地内

区画線工 S=1:1000

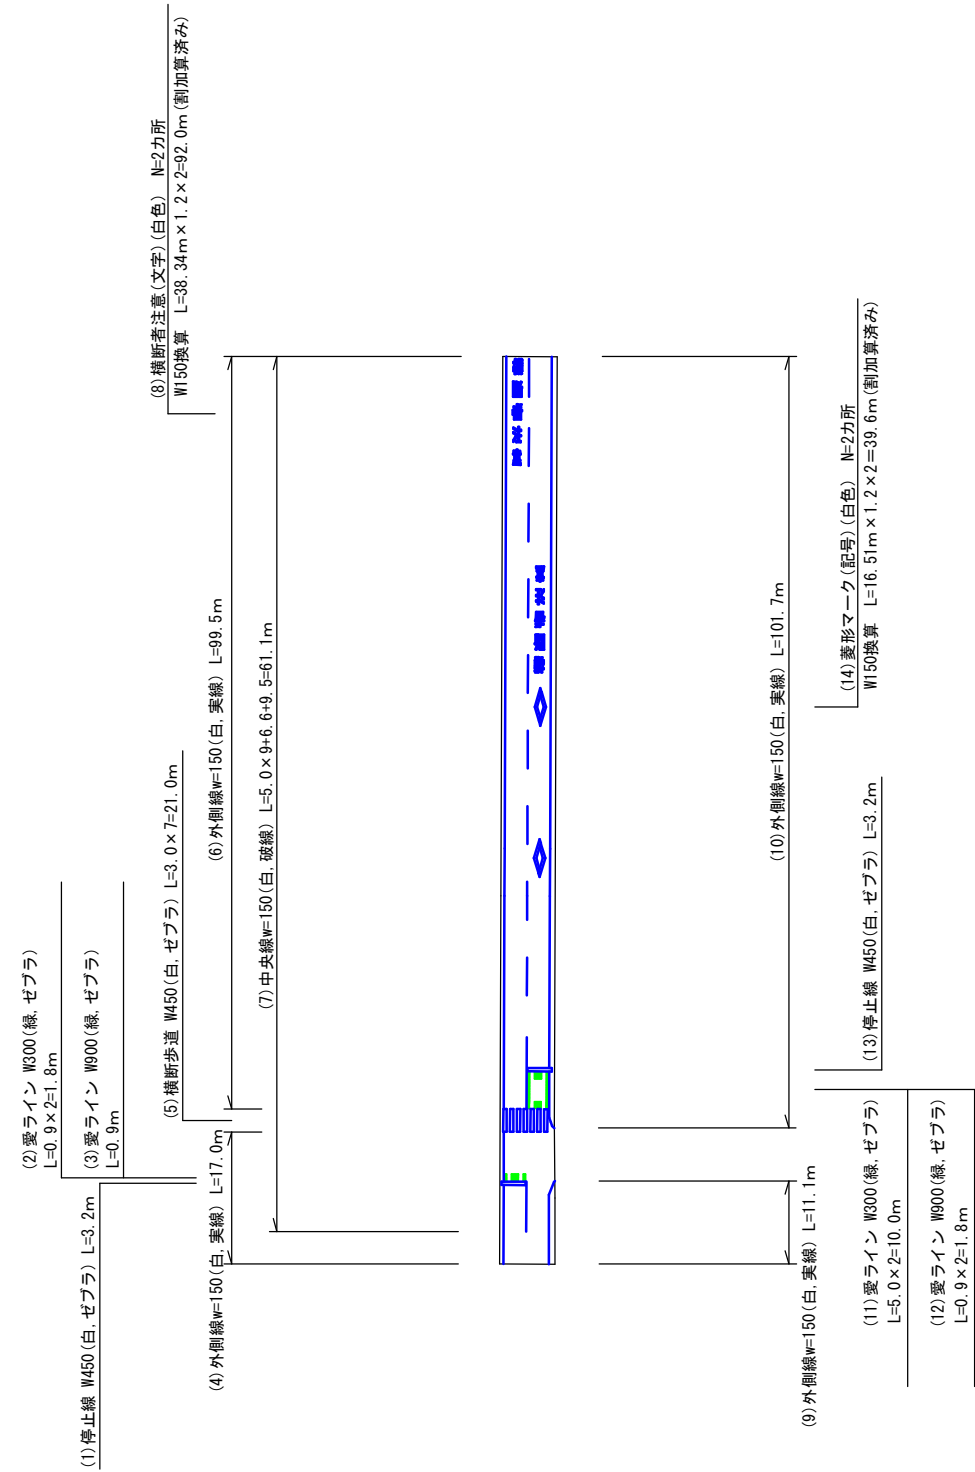

凡例 (区画線)

	白色
	緑色

