


平面図 (1/3)

S=1 : 500

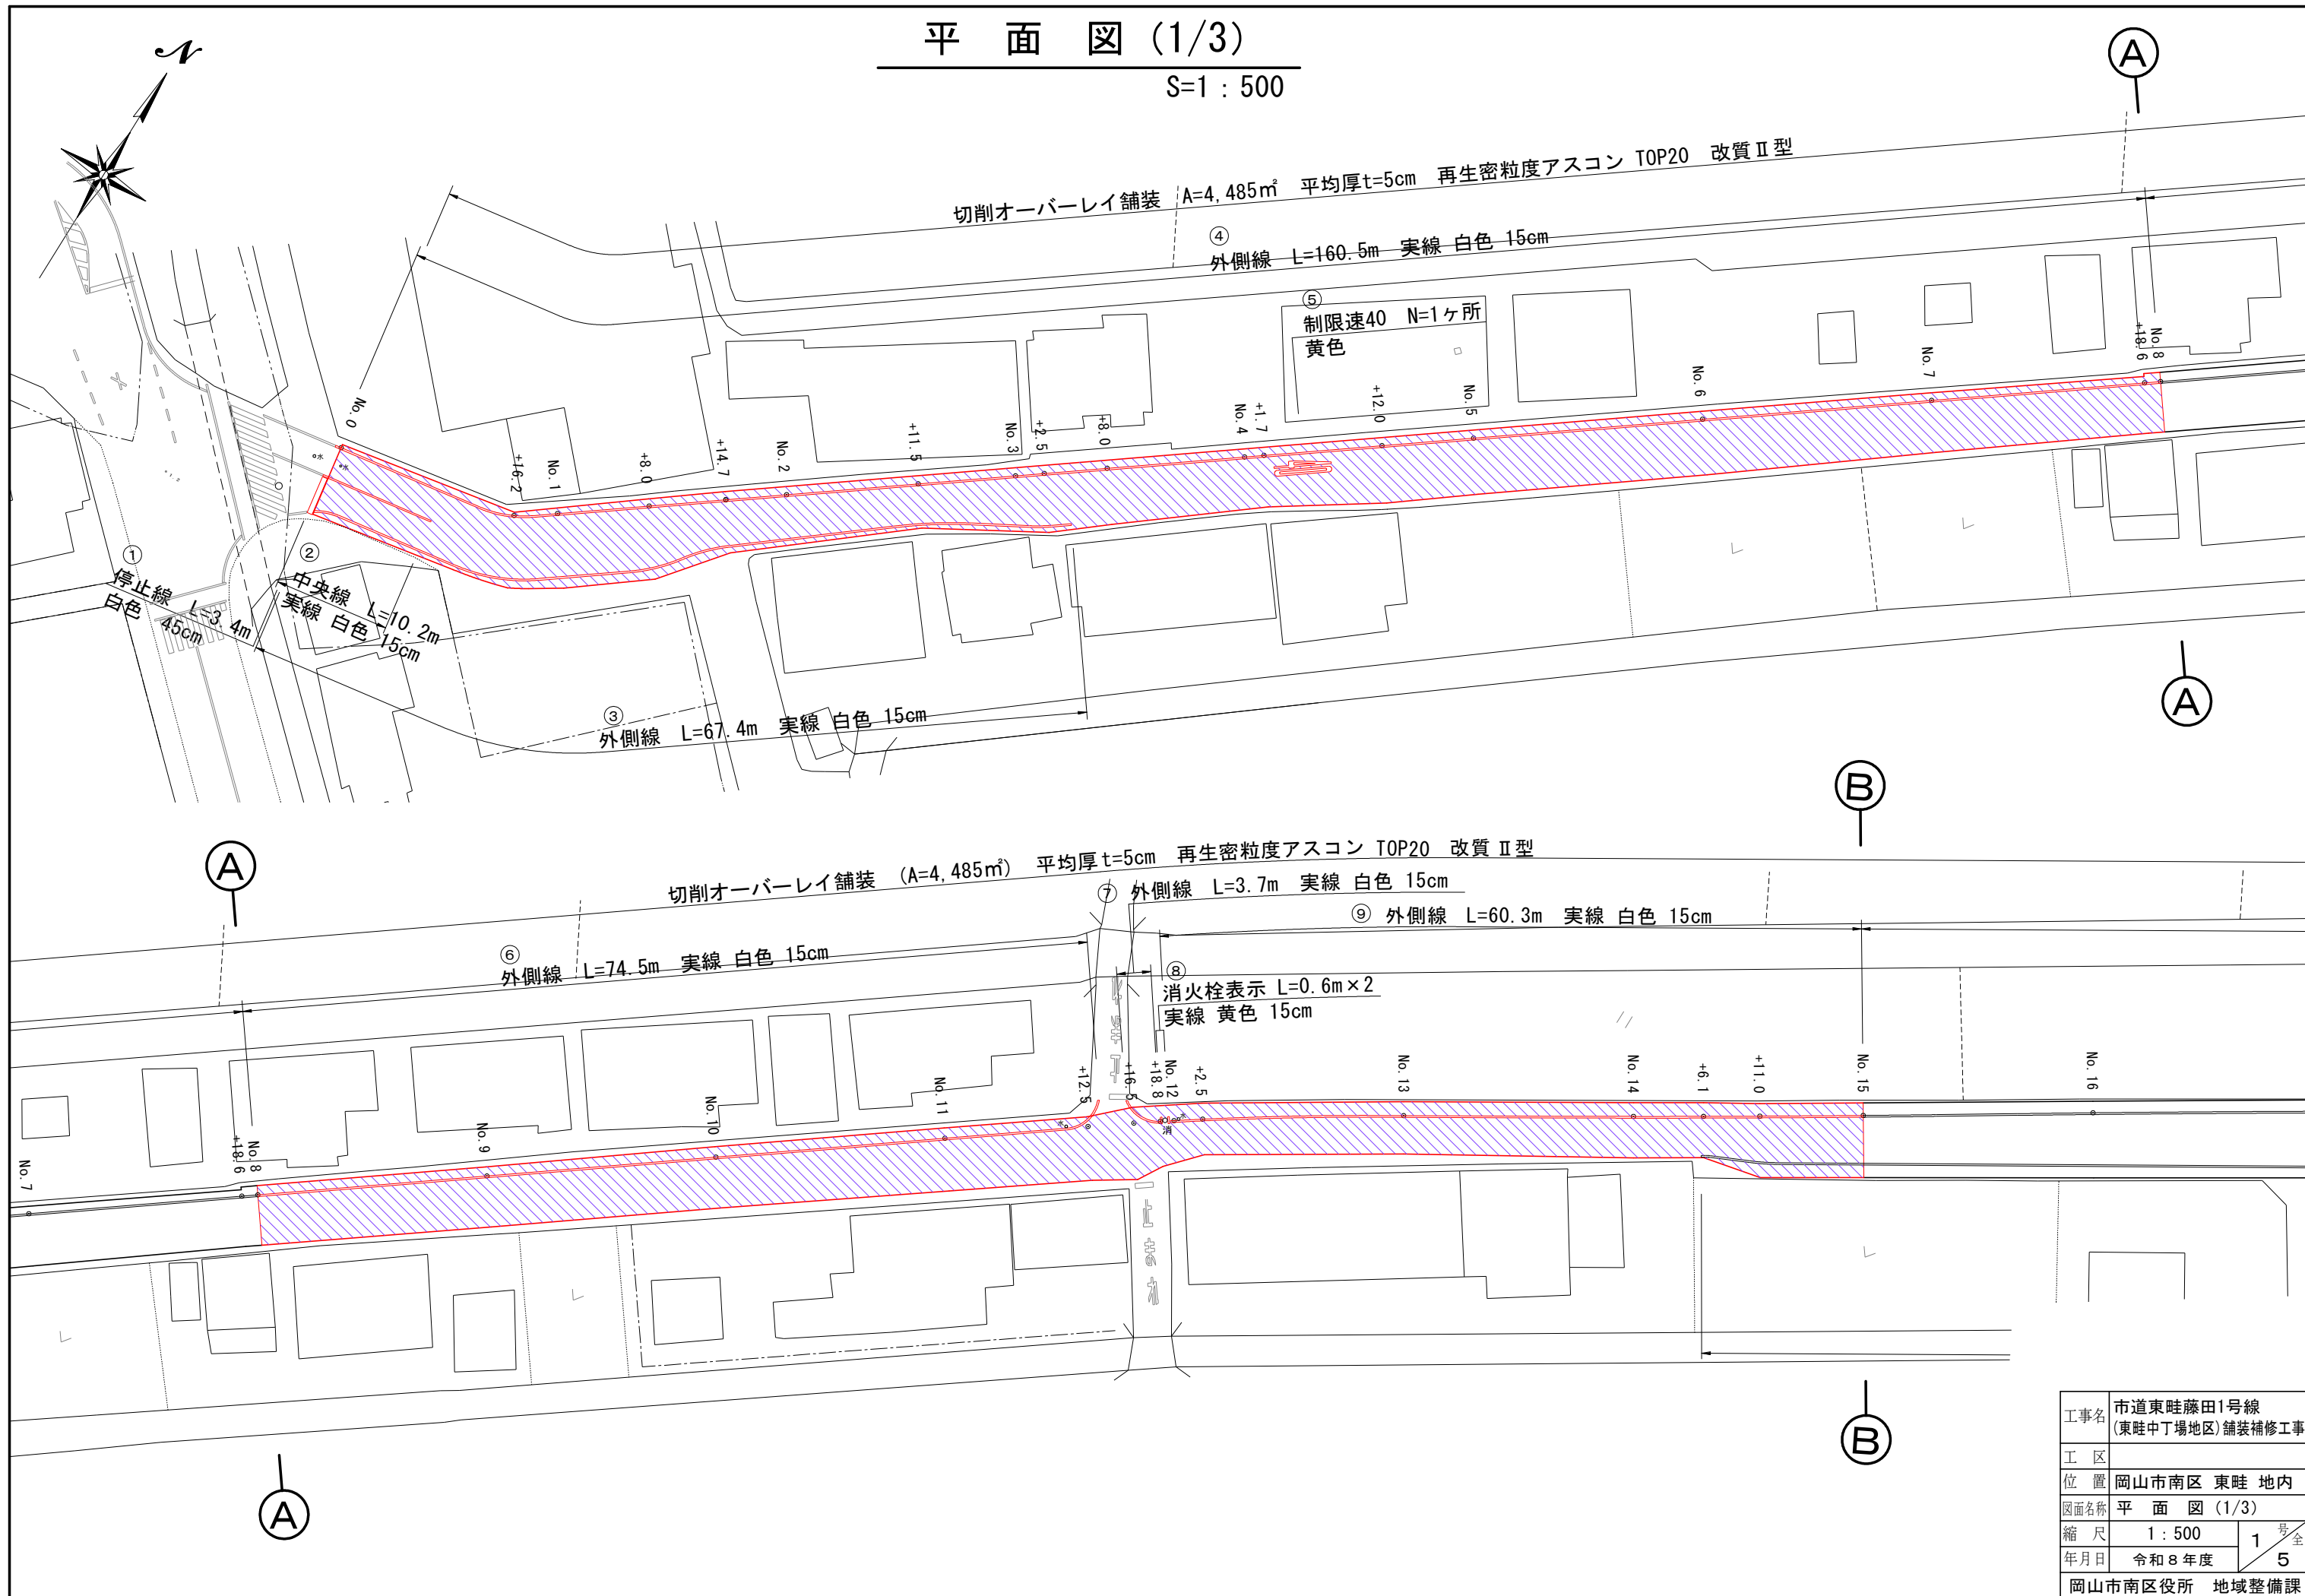

平面図 (2/3)

S=1 : 500

切削オーバーレイ舗装 (A=4,485㎡) 平均厚t=5cm 再生密粒度アスコン TOP20 改質Ⅱ型

⑪ 外側線 L=160.0m 実線 白色 15cm

⑫ 制限速40 N=1ヶ所
黄色

⑩ 外側線 L=174.1 実線 白色 15cm

切削オーバーレイ舗装 (A=4,485㎡) 平均厚 t=5cm 再生密粒度アスコン TOP20 改質Ⅱ型

⑭ 外側線 L=94.8m 実線 白色 15cm


⑮ 外側線 L=44.6m 実線 白色 15cm

⑬ 外側線 L=32.8m 実線 白色 15cm

工事名	市道東畦藤田1号線 (東畦中丁場地区)舗装補修工事		
工 区			
位 置	岡山市南区 東畦 地内		
図面名称	平 面 図 (2/3)		
縮 尺	1 : 500	2号全	
年月日	令和8年度	5	
岡山市南区役所 地域整備課			

平面図 (3/3)


S=1 : 500

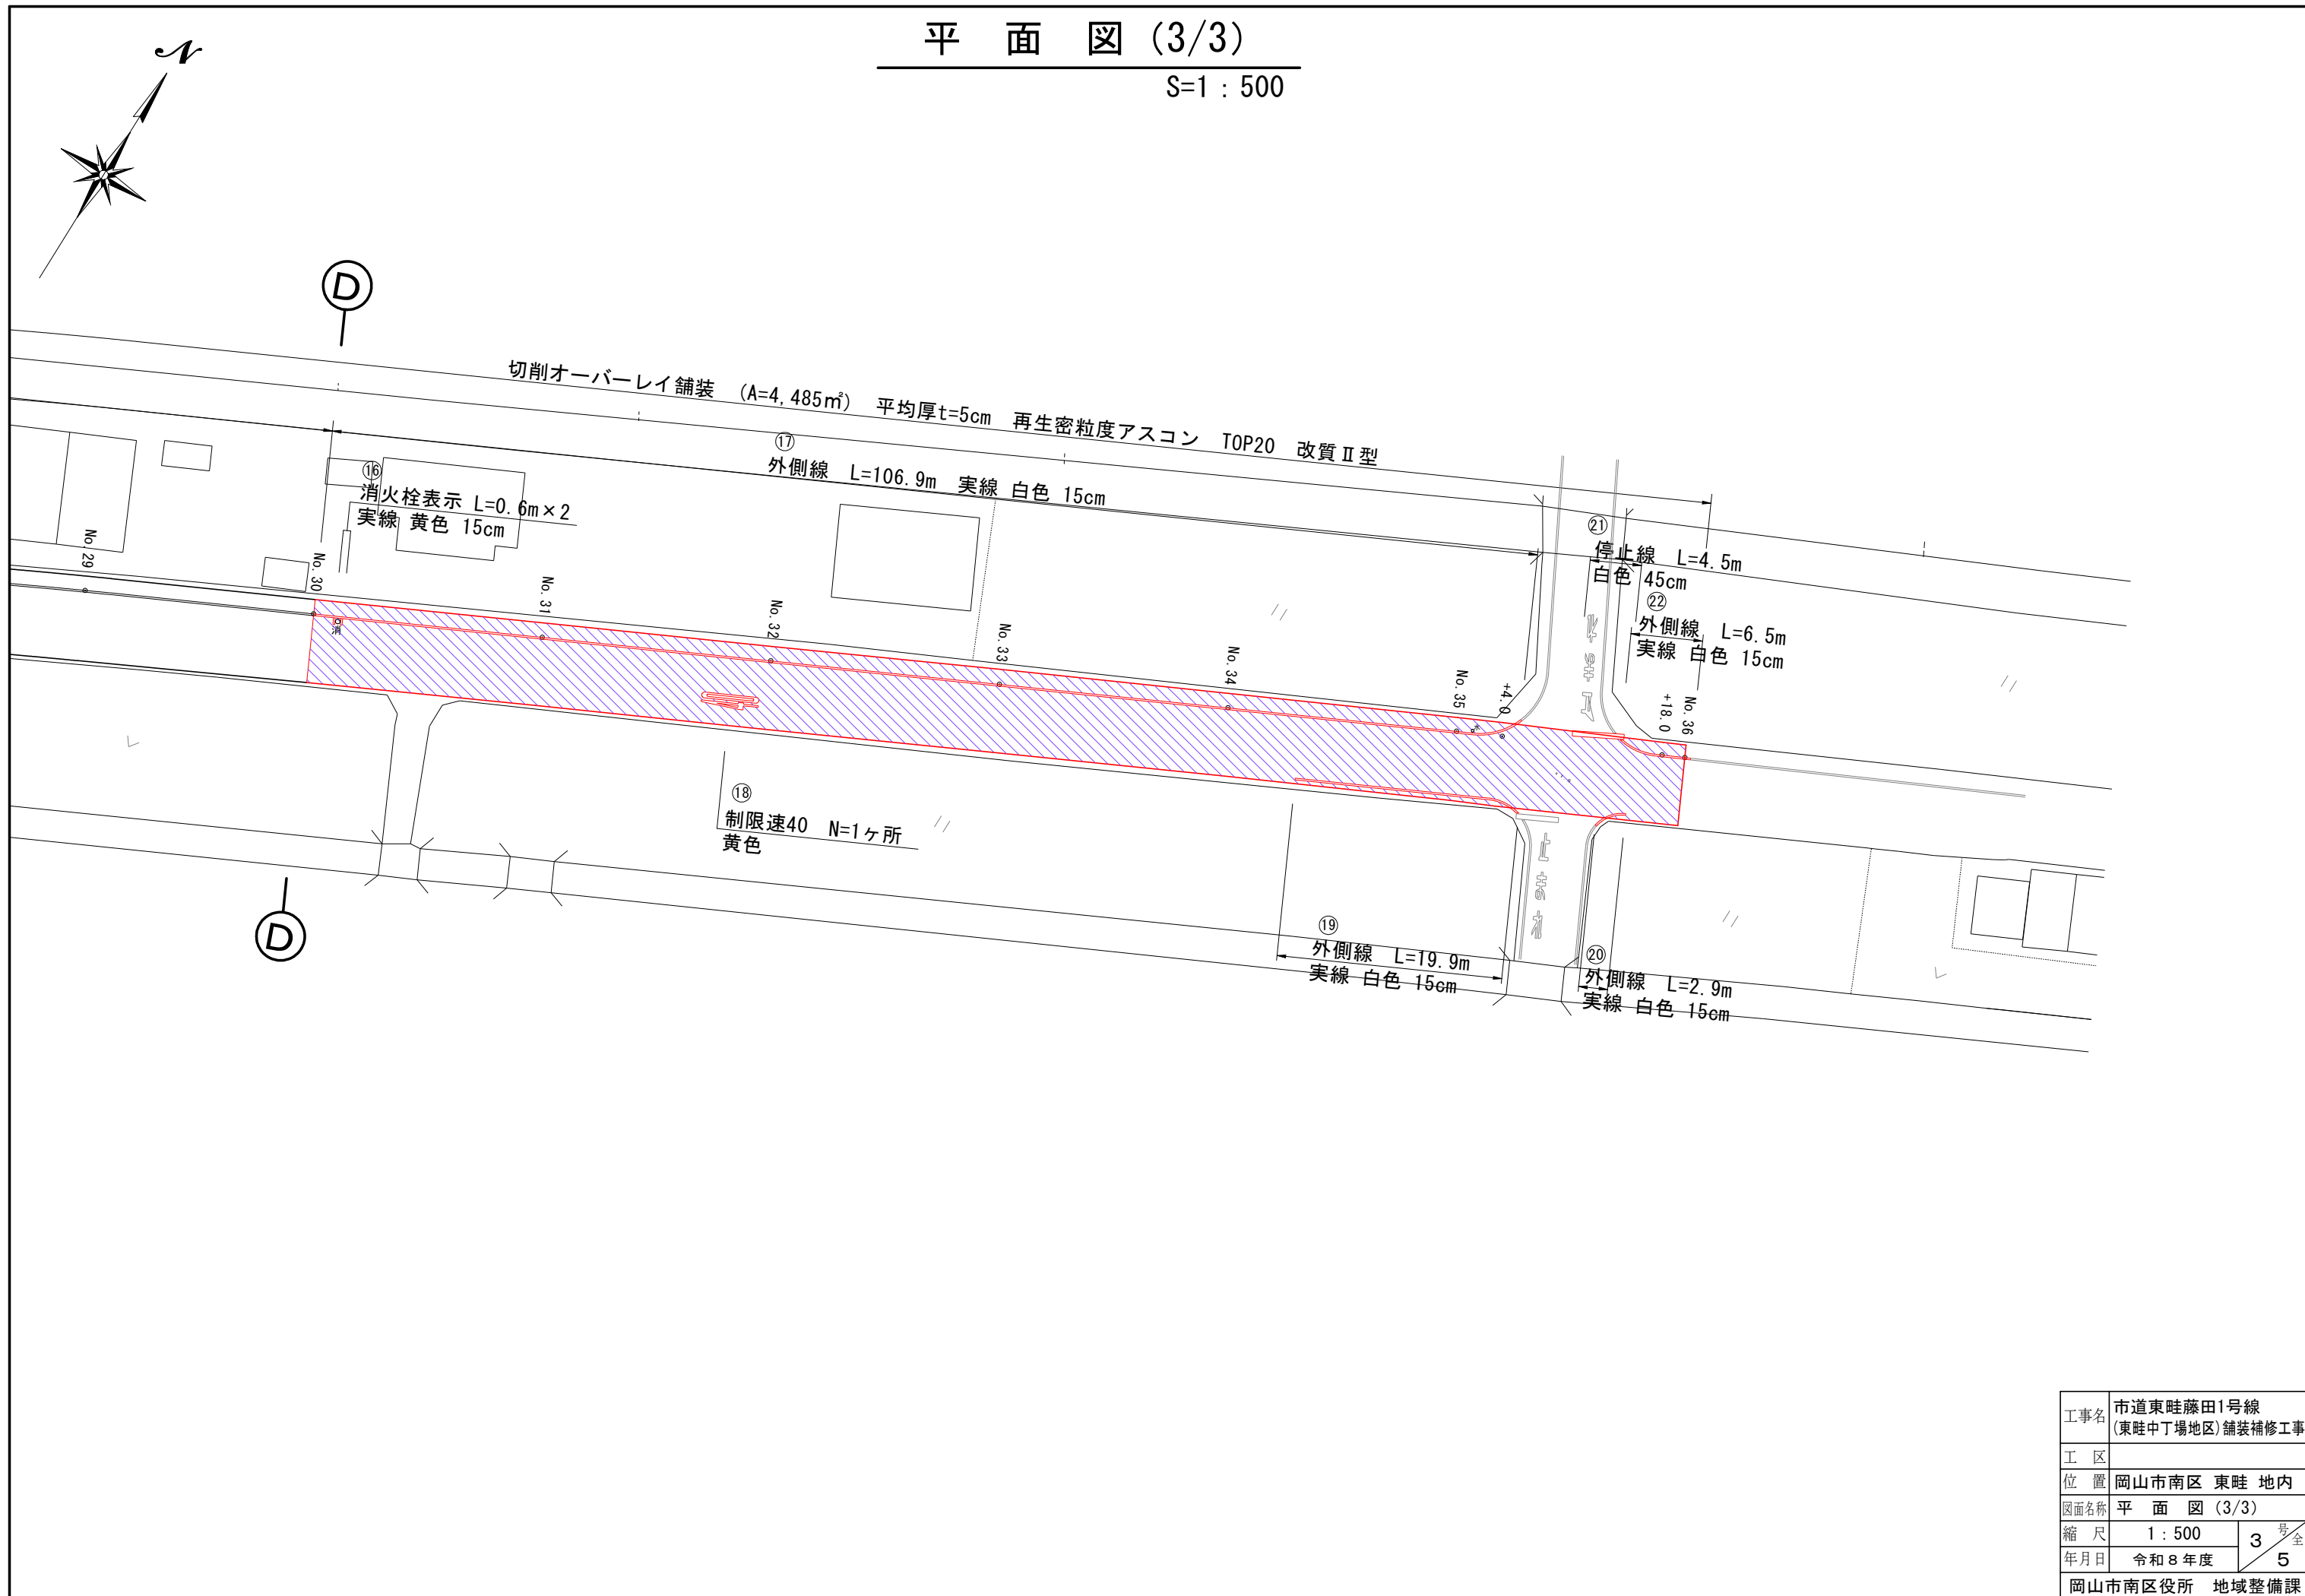

工事名	市道東畦藤田1号線 (東畦中丁場地区)舗装補修工事		
工 区			
位 置	岡山市南区 東畦 地内		
図面名称	平 面 図 (3/3)		
縮 尺	1 : 500	3号全 5	
年月日	令和8年度		
岡山市南区役所 地域整備課			

標準断面図


S=1 : 50

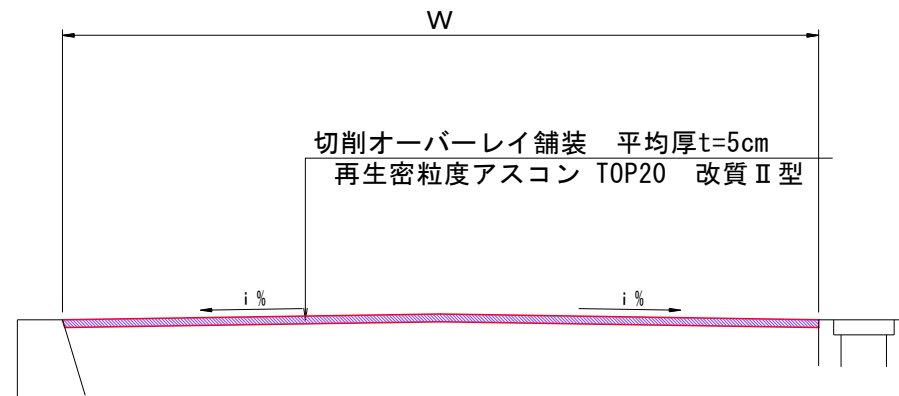

※片勾配*i*は1.5～2.0%を標準とする

工事名	市道東畦藤田1号線 (東畦中丁場地区)舗装補修工事		
工 区			
位 置	岡山市南区 東畦 地内		
図面名称	標 準 断 面 図		
縮 尺	1 : 50	4号全 5	
年月日	令和8年度		
岡山市南区役所 地域整備課			

工事名	市道東畦藤田1号線 (東畦中丁場地区)舗装補修工事		
工 区			
位 置	岡山市南区 東畦 地内		
図面名称	舗 装 展 開 図		
縮 尺	1 : 500	5 号 全	5
年月日	令和 8 年度		
岡山市南区役所 地域整備課			

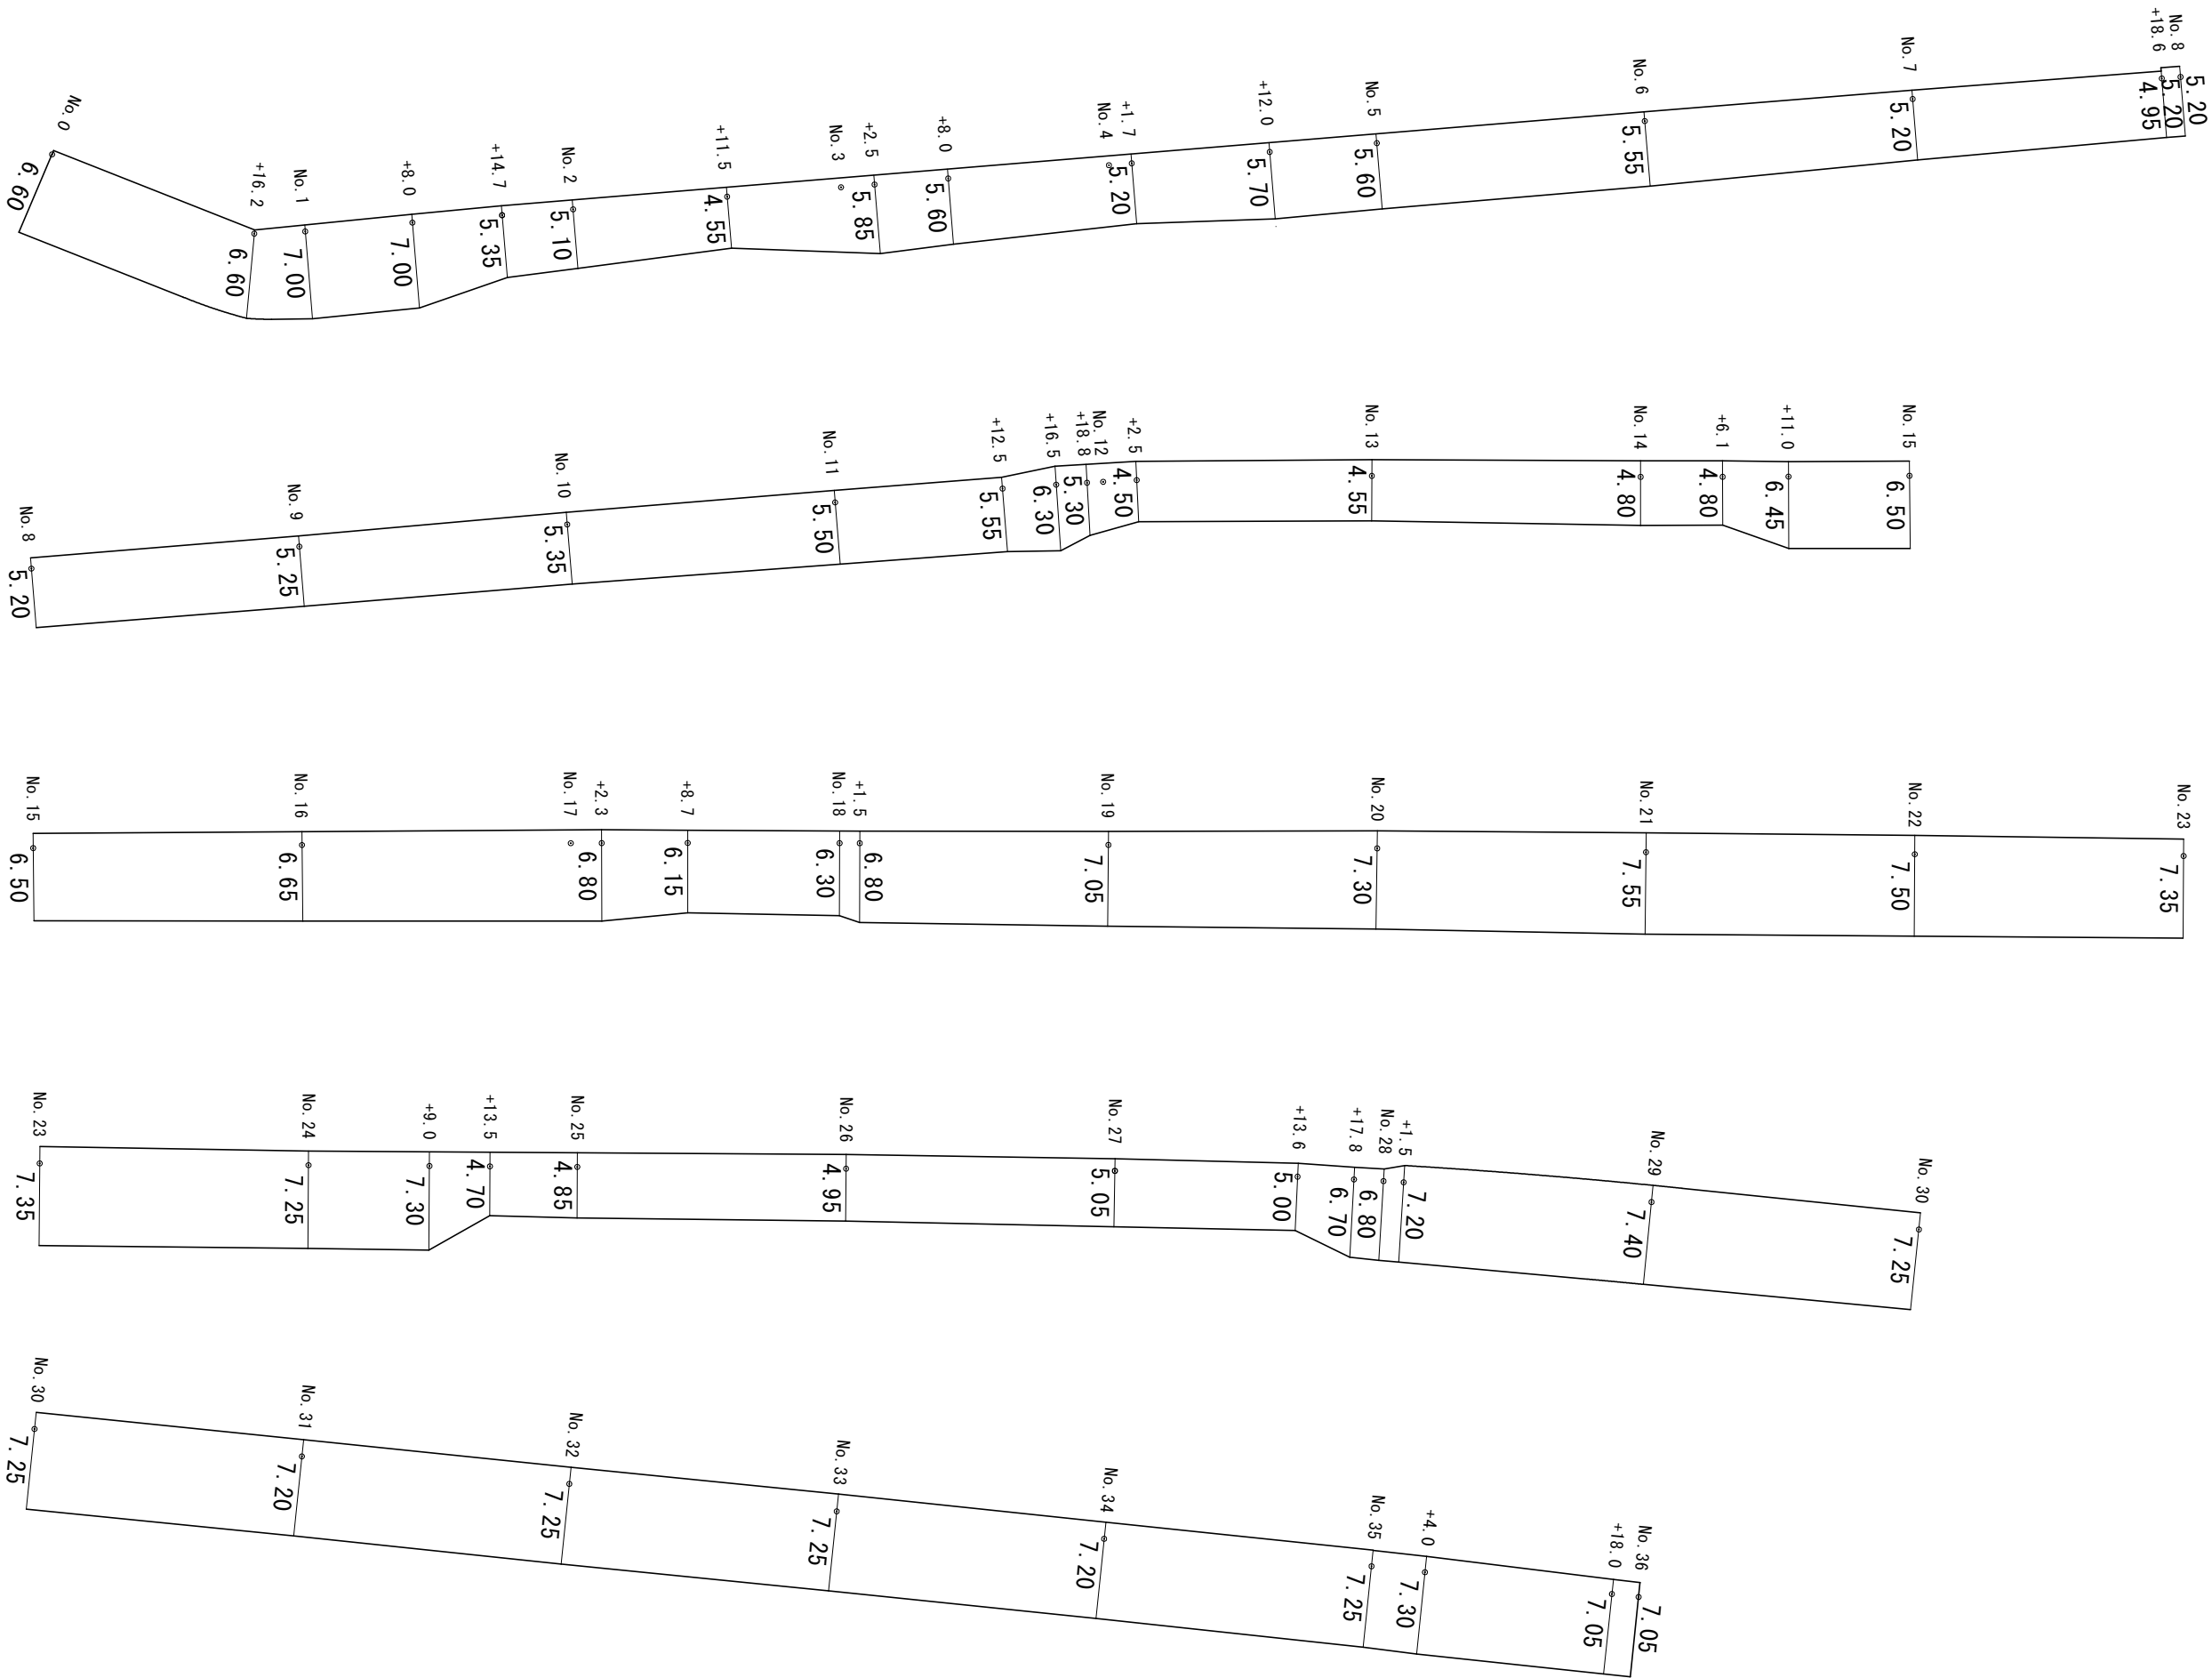

舗 装 展 開 図

S=1 : 500