


令和 8 年度 当新田浄化センター前処理棟オーバースライダーほか改修工事

No	図 面 名 称	縮尺
A- 00	表紙・図面リスト・附近見取図	1/2500
01	建築改修工事特記仕様書1	N/S
02	建築改修工事特記仕様書2	N/S
03	建築改修工事特記仕様書3	N/S
04	建築改修工事特記仕様書4	N/S
05	建築改修工事特記仕様書5	N/S
06	建築改修工事特記仕様書6	N/S
07	平面図・立面図	1/100
08	詳細図	1/10・30

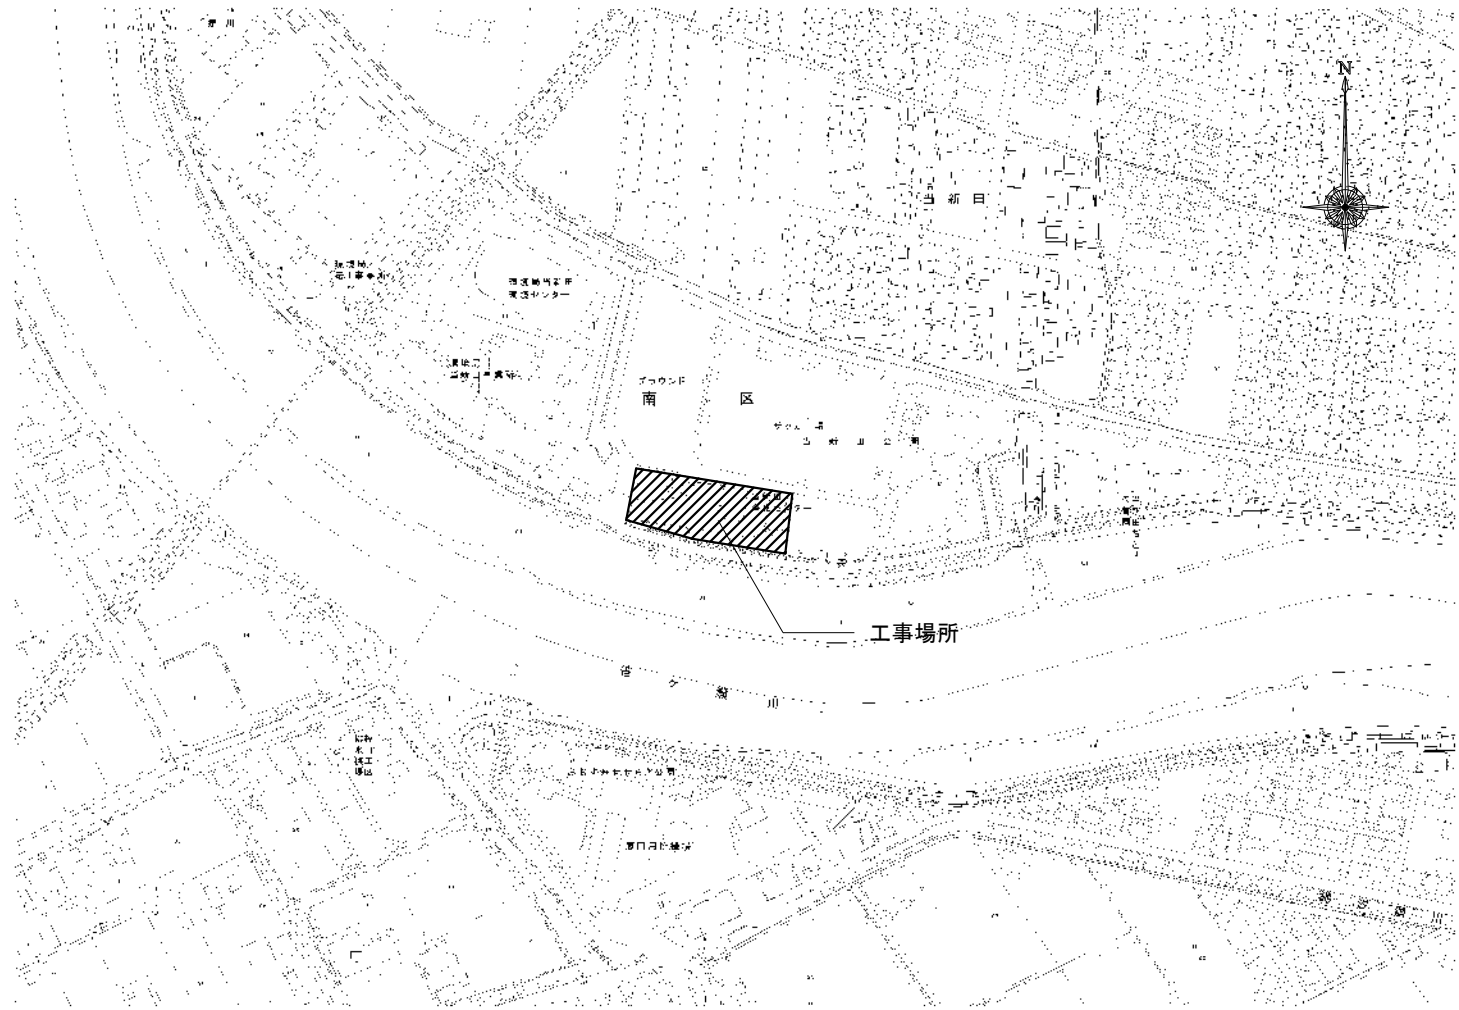

附近見取図 S=1/2500

工事名	当新田浄化センター前処理棟オーバースライダーほか改修工事				No.			
図面名	表紙・図面リスト・附近見取図				縮尺	1/2500	A-00	
岡山市	都市整備局	住宅・建築部	公共建築課	令和8年5月	担当者		A-08	
課長	課長補佐	係長	係員	担当者	承認	検図	製図	

[illegible]

6	網戸等 [5. 2. 3] [5. 3. 3]	<table><tr><th>種類</th><th>材質</th><th>線径</th><th>網目</th></tr><tr><td>・防虫網</td><td>※合成樹脂製 ・ガラス繊維入り合成樹脂製 ・ステンレス (SUS316) 製</td><td>※0. 25mm以上</td><td>※16～18メッシュ</td></tr><tr><td>・防鳥網</td><td>ステンレス (SUS304) 線材</td><td>1. 5mm</td><td>網目寸法15mm</td></tr></table>	種類	材質	線径	網目	・防虫網	※合成樹脂製 ・ガラス繊維入り合成樹脂製 ・ステンレス (SUS316) 製	※0. 25mm以上	※16～18メッシュ	・防鳥網	ステンレス (SUS304) 線材	1. 5mm	網目寸法15mm	7	樹脂製建具 [5. 3. 2～4]	性能値等 ・耐風圧性の等級 ()、機械性の等級 ()、水密性の等級 () ※改修標準仕様書表5. 3. 1による種類 外部に面する建具 ・A種 (建具符号) 全て ・建具表による () ・B種 (建具符号) 全て ・建具表による () ・C種 (建具符号) 全て ・建具表による () 防音ドア、防音サッシの遮音性の等級 ・適用する (等級 ・T-1 ・T-2) ・適用しない (建具符号 ・建具表による) 断熱ドア (G)、断熱サッシ (G) の断熱性の等級 ・適用する (等級 ・H-4 ・H-5 ・H-6 ・H-7 ・H-8) (建具符号 ・建具表による) ・適用しない 外部に面する建具の日射熱取得性の等級 形状及び仕上げ 枠の見込み寸法 ※建具表による 表面色 ※標準色 ・特注色 取付工法 水切り板、ぜん板 ※図示 ガラス ※複層ガラス	
		種類	材質	線径	網目	
・防虫網	※合成樹脂製 ・ガラス繊維入り合成樹脂製 ・ステンレス (SUS316) 製	※0. 25mm以上	※16～18メッシュ	
・防鳥網	ステンレス (SUS304) 線材	1. 5mm	網目寸法15mm	
8	鋼製建具 [5. 2. 2] [5. 4. 2～4]	性能値等 (建具符号： ・建具表による) 簡易気密型ドアセット 気密性の等級 ・A-3 水密性の等級 ・W-1 外部に面する面する建具の耐風圧性の等級 ・S-4 ・S-5 ・S-6 防音ドア、防音サッシの遮音性の等級 ・適用する 等級 () ・適用しない 断熱ドア (G)、断熱サッシ (G) の断熱性の等級 ・適用する 等級 () ・適用しない 耐震ドアの面内変形追従性の等級 ・適用する 等級 () ・適用しない ステンレス鋼板の材料 ※SUS304、SUS430J1又はSUS443J1 くつずりの仕上げ ステンレス鋼板を用いる場合 ※H L以上 形状及び仕上げ 鋼板類の厚さ ※改修標準仕様書表5. 4. 2による ・使用箇所 ()	
9	鋼製軽量建具 [5. 2. 2] [5. 5. 2～4]	性能値等 (建具符号： ・建具表による) 簡易気密型 ・適用する ・適用しない 防音ドア、防音サッシの遮音性の等級 ・適用する 等級 () ・適用しない 耐震ドアの面内変形追従性の等級 ・適用する 等級 () ・適用しない 鋼板 <table><tr><th>区 分</th><th>材 質</th></tr><tr><td>鋼板</td><td>※差締めつき鋼板 ・ビニル被覆鋼板 ・カラー鋼板</td></tr><tr><td>召合わせ、縦小口包み板、押縁</td><td>※鋼板</td></tr></table> ステンレス鋼板の材料 ※SUS304、SUS430J1又はSUS443J1 形状及び仕上げ 鋼板類の厚さ ※改修標準仕様書表5. 5. 1による ・使用箇所 () 防音性能を求める戸 (建具表による) 防音充填材 (・ガラスウール ・ロックウール)	区 分	材 質	鋼板	※差締めつき鋼板 ・ビニル被覆鋼板 ・カラー鋼板	召合わせ、縦小口包み板、押縁	※鋼板	10	ステンレス製建具 [5. 2. 2] [5. 6. 2～5]	性能値等 (建具符号： ・建具表による) 簡易気密型 ・適用する ・適用しない 外部に面する面する建具の耐風圧性の等級 ・S-4 ・S-5 ・S-6 防音ドア、防音サッシの遮音性の等級 ・適用する 等級 () ・適用しない 断熱ドア (G)、断熱サッシ (G) の断熱性の等級 ・適用する 等級 () ・適用しない 耐震ドアの面内変形追従性の等級 ・適用する 等級 () ・適用しない 鋼板 (屋外) ※SUS304、SUS430J1L、SUS443J1 鋼板 (屋内) ※SUS304、SUS430J1L、SUS443J1 表面仕上げ ※H L仕上げ ・鏡面仕上げ ステンレス鋼板の曲げ加工 ※普通曲げ ・角出し曲げ (・a角 ・b角 ・c角)	
		区 分	材 質	
鋼板	※差締めつき鋼板 ・ビニル被覆鋼板 ・カラー鋼板	
召合わせ、縦小口包み板、押縁	※鋼板	
11	鍵 [5. 8. 4]	マスターキー ・製作する (組) ・製作しない ・既存に絡込む 鍵箱 ・設ける (個用 組) ・設けない	
12	自動ドア開閉装置 [5. 9. 2～3]	引き戸用駆動装置 性能 ※改修標準仕様書表5. 9. 1による ・SSLD-1 ・SSLD-2 ・DSDL-1 ・DSDL-2 車椅子使用者用便所出入口引き戸用駆動装置 性能 ※改修標準仕様書表5. 9. 2による 引き戸用検出装置の種類 [表5. 9. 1～6] ※光線 (反射) センサー ・電波センサー ・音波センサー ・熱線センサー ・光電センサー ・タッチスイッチ ・押しボタンスイッチ タッチスイッチの種類 ・無線式タッチスイッチ ・光線式タッチスイッチ 車椅子使用者用便所操作スイッチの種類 ・大形 (開・閉) 押しボタンスイッチ ・非接触スイッチ 取付位置 ・床面 ※天井面 ・壁面 ・無目 戸の開閉方式 ※建具表による 防錆 ・適用する ・適用しない 凍結防止措置 ・適用する ・適用しない	13	自閉式上吊り引戸装置 [5. 10. 3]	性能等 ※標準仕様書表5. 10. 1による	
14	重量シャッター [5. 11. 2～5]	種類 ・管理用 ・外壁用防火 ・屋内用防火 ・防煙 外壁開口部に設ける重量シャッターの耐風圧強度 () Pa 開閉方式の種類 ※電動式 (手動併用) ・手動式 安全装置 電動シャッターの急降下制動装置、急降下停止装置 設置箇所 ・建具表による 電動シャッターの障害物感知装置 設置箇所 ・建具表による 屋内用防火シャッター又は防煙シャッターの危害防止装置 設置箇所 ・建具表による 管理用シャッターのシャッターケース ・設ける ・設けない スラット及びシャッターケース用鋼板 鋼板の種類 ・JIS G 3302 (溶融亜鉛めっき鋼板及び鋼帯) ・JIS G 3312 (塗装溶融亜鉛めっき鋼板及び鋼帯) めっき付着量 ※Z12又はF12を満足するもの ガイドレール、まぐさ、雨掛りに用いる座板及び座板のカバー、雨掛りに用いるスイッチボックス類のふたの材質 ステンレス鋼板の材料 ※SUS304、SUS430J1L又はSUS443J1	
15	軽量シャッター [5. 12. 2～4]	開閉方式の種類 ※手動式 ・電動式 (手動併用) [表5. 11. 1] 耐風圧強度 () Pa 安全装置 (電動シャッター) ・急降下停止装置 設置箇所 ・建具表による ※障害物感知装置 設置箇所 ・建具表による スラットの材質の種類 ・JIS G 3312 (塗装溶融亜鉛めっき鋼板及び鋼帯) めっき付着量 (※Z06又はF06) ・JIS G 3322 (塗装溶融55%アルミニウム・亜鉛合金めっき鋼板及び鋼帯) めっき付着量 (※AZ90) スラットの形状 ・インターロック型 形 ・オーバーラッピング形	16	オーバーヘッドドア [5. 13. 2～3]	セクション材料による区分 ※スチールタイプ ・アルミニウムタイプ ○ファイバーグラスタイプ 風圧力による強さの区分 ・175 ・125 ・100 ○75 ・50 開閉方式による区分 ※バランス式 ・チェーン式 ○電動式 収納方式による区分 ○スタンダード形 ・ローヘッド形 ・ハイルフト形 ・バーチャルガイドレールの材質 ※溶融亜鉛めっき鋼板 ○ステンレス製 (SUS304) 厚さ2. 0mm 下記のガラス以外の品種、厚さの呼びによる種類等 ※建具表による ・合わせガラス <table><tr><th>材料板ガラスの種類</th><th>組合せ</th><th>特性による種類</th></tr><tr><td>※フロート合わせガラス</td><td>※フロート板合わせガラス</td><td>・I類 ・Ⅱ-1類</td></tr><tr><td>・熱線吸収、フロート板合わせガラス</td><td></td><td>・Ⅱ-2類 ・Ⅲ類</td></tr><tr><td>・網入合わせガラス</td><td>・網入り、フロート板合わせガラス</td><td>・I類 ・Ⅱ-1類</td></tr><tr><td>・網入り、熱線吸収板合わせガラス</td><td></td><td>・Ⅱ-2類</td></tr><tr><td>・強化ガラス</td><td></td><td></td></tr><tr><th>材料板ガラスの種類</th><th>材料板ガラスの種類による名称</th><th>特性による種類</th></tr><tr><td>※フロートガラス</td><td>※フロート強化ガラス</td><td>・I類 ・Ⅲ類</td></tr><tr><td>・熱線吸収強化ガラス</td><td></td><td></td></tr><tr><td>・型板ガラス</td><td>※型板強化ガラス</td><td></td></tr><tr><td>・熱線反射ガラス</td><td>※熱線反射強化ガラス</td><td></td></tr><tr><td>・複層ガラス</td><td></td><td></td></tr><tr><th>断熱性による区分</th><th>乾燥気体の種類</th><th>日射取得性、日射遮蔽性による区分</th></tr><tr><td>・11 ・12 ・13 ・14 ・15 ・16</td><td>・空気 ・7g2</td><td>・G ・S</td></tr><tr><th>熱線反射板ガラス</th><th>色 調</th><td></td></tr><tr><th>材料板ガラスによる種類</th><th>・ブルー ・グレー</th><td></td></tr><tr><td>・高性能反射板ガラス</td><th>・ブロンズ ・シルバー</th><td></td></tr><tr><th>種 類</th><th>日射透へい性</th><th>耐久性</th><th>ガラスの種類</th></tr><tr><td>※熱線反射ガラス</td><td>・1種</td><td>A種</td><td></td></tr><tr><td>・高性能反射板ガラス</td><td>・2種</td><td>・A種 ・B種</td><td></td></tr><tr><td></td><td>・3種</td><td>B種</td><td></td></tr><tr><th>反射皮膜面</th><th>※内面 ・外面</th><td></td><td></td></tr><tr><td>映像調整</td><td>※行わない ・行う</td><td></td><td></td></tr><tr><th>材料板ガラスによる種類</th><th>性能による種類</th><th>厚さによる種類</th><td></td></tr><tr><td>・熱線吸収フロート板ガラス</td><td>・1種 ・2種</td><td>※建具表による</td><td></td></tr><tr><td>・熱線吸収網入り磨き板ガラス</td><td></td><td></td><td></td></tr></table>	材料板ガラスの種類	組合せ	特性による種類	※フロート合わせガラス	※フロート板合わせガラス	・I類 ・Ⅱ-1類	・熱線吸収、フロート板合わせガラス		・Ⅱ-2類 ・Ⅲ類	・網入合わせガラス	・網入り、フロート板合わせガラス	・I類 ・Ⅱ-1類	・網入り、熱線吸収板合わせガラス		・Ⅱ-2類	・強化ガラス			材料板ガラスの種類	材料板ガラスの種類による名称	特性による種類	※フロートガラス	※フロート強化ガラス	・I類 ・Ⅲ類	・熱線吸収強化ガラス			・型板ガラス	※型板強化ガラス		・熱線反射ガラス	※熱線反射強化ガラス		・複層ガラス			断熱性による区分	乾燥気体の種類	日射取得性、日射遮蔽性による区分	・11 ・12 ・13 ・14 ・15 ・16	・空気 ・7g2	・G ・S	熱線反射板ガラス	色 調		材料板ガラスによる種類	・ブルー ・グレー		・高性能反射板ガラス	・ブロンズ ・シルバー		種 類	日射透へい性	耐久性	ガラスの種類	※熱線反射ガラス	・1種	A種		・高性能反射板ガラス	・2種	・A種 ・B種			・3種	B種		反射皮膜面	※内面 ・外面			映像調整	※行わない ・行う			材料板ガラスによる種類	性能による種類	厚さによる種類		・熱線吸収フロート板ガラス	・1種 ・2種	※建具表による		・熱線吸収網入り磨き板ガラス	
材料板ガラスの種類	組合せ	特性による種類	
※フロート合わせガラス	※フロート板合わせガラス	・I類 ・Ⅱ-1類	
・熱線吸収、フロート板合わせガラス		・Ⅱ-2類 ・Ⅲ類	
・網入合わせガラス	・網入り、フロート板合わせガラス	・I類 ・Ⅱ-1類	
・網入り、熱線吸収板合わせガラス		・Ⅱ-2類	
・強化ガラス	
材料板ガラスの種類	材料板ガラスの種類による名称	特性による種類	
※フロートガラス	※フロート強化ガラス	・I類 ・Ⅲ類	
・熱線吸収強化ガラス	
・型板ガラス	※型板強化ガラス	
・熱線反射ガラス	※熱線反射強化ガラス	
・複層ガラス	
断熱性による区分	乾燥気体の種類	日射取得性、日射遮蔽性による区分	
・11 ・12 ・13 ・14 ・15 ・16	・空気 ・7g2	・G ・S	
熱線反射板ガラス	色 調	
材料板ガラスによる種類	・ブルー ・グレー	
・高性能反射板ガラス	・ブロンズ ・シルバー	
種 類	日射透へい性	耐久性	ガラスの種類	
※熱線反射ガラス	・1種	A種	
・高性能反射板ガラス	・2種	・A種 ・B種	
	・3種	B種	
反射皮膜面	※内面 ・外面	
映像調整	※行わない ・行う	
材料板ガラスによる種類	性能による種類	厚さによる種類	
・熱線吸収フロート板ガラス	・1種 ・2種	※建具表による	
・熱線吸収網入り磨き板ガラス	
17	ガラス [5. 14. 2]	[表3. 7. 1] <table><tr><th>建具の種類</th><th>材 種</th><th>ガラス厚の大きさ (mm)</th></tr><tr><td>鋼製及び鋼製軽量</td><td>※シーリング材 ・ガasket</td><td>※建具の製造所の仕様による</td></tr><tr><td>アルミニウム製</td><td>※シーリング材 ・ガラスパッキン材</td><td>※建具の製造所の仕様による</td></tr><tr><td>ステンレス製</td><td>※シーリング材 ・ガasket</td><td>※建具の製造所の仕様による</td></tr><tr><td>木製</td><td>※シーリング材 ・ガasket</td><td>※建具の製造所の仕様による</td></tr><tr><td>樹脂製</td><td>※シーリング材 ・ガラスパッキン材</td><td>※建具の製造所の仕様による</td></tr></table> <table><tr><th>表面形状</th><th>呼び寸法 (mm)</th><th>厚さ (mm)</th><th>色調</th><th>目地幅 (mm)</th><th>伸縮調整目地</th><th>防火性能</th></tr><tr><td>・160 x 160</td><td>・95</td><td>・</td><td>・</td><td>※8～15</td><td>※標準仕様書5</td><td>※なし</td></tr><tr><td>・125</td><td>・125</td><td>・</td><td>・</td><td>14. 5 (2) (f) (a) ②</td><td>10～25</td><td>・あり</td></tr><tr><td>・正方形</td><td>・200 x 200</td><td>・95</td><td>・</td><td>・</td><td>・</td><td>・</td></tr><tr><td></td><td>・125</td><td>・</td><td>・</td><td></td><td>・</td><td>・</td></tr></table> 壁用金属枠及び補強材 ・設ける (形状 ※図示による) 力骨 ※ステンレス鋼 (SUS304) 径5. 5mmはしご形状複筋及び単筋 目地部の力骨の納まり ※ガラスブロック製造所の仕様による 化粧目地モルタルの色 () シーリングの種類 () 金属製化粧カバー 材質 ・ステンレス製 ・アルミニウム製 寸法 ・図示による 形状 ・図示による 木下地の場合のアンカー等の取付け間隔 ・図示による 工法 1章 20 適用区分による風圧力の (・1. 15 ・1. 3) 倍の風圧力に対応した工法	建具の種類	材 種	ガラス厚の大きさ (mm)	鋼製及び鋼製軽量	※シーリング材 ・ガasket	※建具の製造所の仕様による	アルミニウム製	※シーリング材 ・ガラスパッキン材	※建具の製造所の仕様による	ステンレス製	※シーリング材 ・ガasket	※建具の製造所の仕様による	木製	※シーリング材 ・ガasket	※建具の製造所の仕様による	樹脂製	※シーリング材 ・ガラスパッキン材	※建具の製造所の仕様による	表面形状	呼び寸法 (mm)	厚さ (mm)	色調	目地幅 (mm)	伸縮調整目地	防火性能	・160 x 160	・95	・	・	※8～15	※標準仕様書5	※なし	・125	・125	・	・	14. 5 (2) (f) (a) ②	10～25	・あり	・正方形	・200 x 200	・95	・	・	・	・		・125	・	・		・	・	18	ガラス留め材 [5. 14. 2]	19	ガラスブロック積み [5. 14. 5]	表面形状 ・160 x 160 ・125 ・正方形 ・200 x 200 ・125 壁用金属枠及び補強材 ・設ける (形状 ※図示による) 力骨 ※ステンレス鋼 (SUS304) 径5. 5mmはしご形状複筋及び単筋 目地部の力骨の納まり ※ガラスブロック製造所の仕様による 化粧目地モルタルの色 () シーリングの種類 () 金属製化粧カバー 材質 ・ステンレス製 ・アルミニウム製 寸法 ・図示による 形状 ・図示による 木下地の場合のアンカー等の取付け間隔 ・図示による 工法 1章 20 適用区分による風圧力の (・1. 15 ・1. 3) 倍の風圧力に対応した工法	
建具の種類	材 種	ガラス厚の大きさ (mm)	
鋼製及び鋼製軽量	※シーリング材 ・ガasket	※建具の製造所の仕様による	
アルミニウム製	※シーリング材 ・ガラスパッキン材	※建具の製造所の仕様による	
ステンレス製	※シーリング材 ・ガasket	※建具の製造所の仕様による	
木製	※シーリング材 ・ガasket	※建具の製造所の仕様による	
樹脂製	※シーリング材 ・ガラスパッキン材	※建具の製造所の仕様による	
表面形状	呼び寸法 (mm)	厚さ (mm)	色調	目地幅 (mm)	伸縮調整目地	防火性能	
・160 x 160	・95	・	・	※8～15	※標準仕様書5	※なし	
・125	・125	・	・	14. 5 (2) (f) (a) ②	10～25	・あり	
・正方形	・200 x 200	・95	・	・	・	・	
	・125	・	・		・	・	
20	ガラス用フィルム [5. 14. 5]	名 称 ※ガラス飛散防止フィルム 品質 JIS A5759による	
21	付属電気設備	自動扉、電動シャッター、電動オーバーヘッドドアの電動機が三相電動機0. 4KW以上の場合は、機器付属の操作盤内に電動機保護用遮断機及び逆相用コンデンサーを設置する	22	木製建具 [5. 7. 2～4]	建具材の加工、組立時の含水率 ※A種 建具内部の木製建具に使用する表面材及び接着剤のホルムアルデヒド放散量 ※F☆☆☆☆ ・フラッシュ戸 表面材の合板の品質等 <table><tr><th>合板の種類</th><th>規格等</th><th>備考</th></tr><tr><td>・普通合板</td><td>表面の樹種 生地、透明塗料塗り (※377程度) 不透明塗料塗り (※しな合板程度) 板面の品質 (※広葉樹1等) 接着の程度 (・1類 ・2類)</td><td></td></tr><tr><td>・天然木 化粧合板</td><td>樹種名 () 接着の程度 (・1類 ・2類)</td><td></td></tr><tr><td>・特殊加工 化粧合板</td><td>化粧加工の方法 (・オーバーレイ ・プリント ・塗装) 表面性能 () タイプ 接着の程度 (・1類 ・2類)</td><td></td></tr><tr><td>・ミディアムデンシティファイバーボード (MDF)</td><td>表裏面の状態による区分 () 曲げ強さによる区分 () 接着剤による区分 () 難燃性による区分 ()</td><td></td></tr></table>	合板の種類	規格等	備考	・普通合板	表面の樹種 生地、透明塗料塗り (※377程度) 不透明塗料塗り (※しな合板程度) 板面の品質 (※広葉樹1等) 接着の程度 (・1類 ・2類)		・天然木 化粧合板	樹種名 () 接着の程度 (・1類 ・2類)		・特殊加工 化粧合板	化粧加工の方法 (・オーバーレイ ・プリント ・塗装) 表面性能 () タイプ 接着の程度 (・1類 ・2類)		・ミディアムデンシティファイバーボード (MDF)	表裏面の状態による区分 () 曲げ強さによる区分 () 接着剤による区分 () 難燃性による区分 ()	
合板の種類	規格等	備考	
・普通合板	表面の樹種 生地、透明塗料塗り (※377程度) 不透明塗料塗り (※しな合板程度) 板面の品質 (※広葉樹1等) 接着の程度 (・1類 ・2類)	
・天然木 化粧合板	樹種名 () 接着の程度 (・1類 ・2類)	
・特殊加工 化粧合板	化粧加工の方法 (・オーバーレイ ・プリント ・塗装) 表面性能 () タイプ 接着の程度 (・1類 ・2類)	
・ミディアムデンシティファイバーボード (MDF)	表裏面の状態による区分 () 曲げ強さによる区分 () 接着剤による区分 () 難燃性による区分 ()	
6	内装改修工事	1	他の部分との取合い等 [6. 1. 3]	・既存間仕切壁の撤去に伴う当該壁の取り合う天井、壁面及び床の改修範囲 ※壁厚程度とし、既存仕上に準じた仕上げを行う ・図示 ・天井内の既存壁の撤去に伴う当該壁の取り合う天井の改修範囲 ※壁面より両側600mm程度とし、既存仕上に準じた仕上げを行う ・図示 ・既存天井の撤去に伴う取り合い部の壁面の改修 ※既存のまま ・図示 ※既存のまま ・図示	2	既存床の撤去及び下地補修 [6. 2. 2]	ビニル床シート等の撤去 ※仕上材のみ (接着剤とも) ・下地モルタルとも (・図示等の範囲 ・撤去範囲全て) 合成樹脂塗床材の除去 ・機械的除去工法 ・目荒し工法 既存のコンクリート又はモルタル面の下地処理に用いるポリマーセメントモルタル及びエポキシ樹脂モルタルは、4章外装改修工事による。 改修後の床の清掃範囲 ※改修部の端部より1m程度 ・図示	3	既存壁の撤去及び下地補修 [6. 3. 2]	間仕切壁撤去に伴う他の構造体の補修 ※改修標準仕様書4. 3. 10によるモルタル塗り (仕上げ厚又は全塗厚25mmを超える場合の処置 ※図示)	4	製 材 [6. 5. 2]	ホルムアルデヒド放散量 ※F☆☆☆☆ ・JAS 1083-5に基づく下地用製材 (G) <table><tr><th>施工箇所</th><th>樹種名</th><th>寸法 (mm)</th><th>等級 (材面の品質)</th><th>形状</th><th>含水率</th><th>保存処理</th></tr><tr><td></td><td></td><td></td><td>※2級</td><td></td><td>※A種 ・B種</td><td></td></tr><tr><td></td><td></td><td></td><td>※2級</td><td></td><td>※A種 ・B種</td><td></td></tr></table> ・JAS 1083-2に基づく造作用製材 (G) <table><tr><th>施工箇所</th><th>樹種名</th><th>寸法 (mm)</th><th>等級 (材面の品質)</th><th>形状</th><th>含水率</th><th>保存処理</th></tr><tr><td>見え掛り面</td><td></td><td></td><td>※上小節</td><td></td><td>※A種 ・B種</td><td></td></tr><tr><td>見え掛り面以外</td><td></td><td></td><td>※小節以上</td><td></td><td>※A種 ・B種</td><td></td></tr></table> ・JAS 1083-6に基づく広葉樹製材 (G) <table><tr><th>施工箇所</th><th>樹種名</th><th>寸法 (mm)</th><th>等級 (材面の品質)</th><th>形状</th><th>含水率</th><th>保存処理</th></tr><tr><td></td><td></td><td></td><td>※1等</td><td></td><td>※10%以下</td><td>・A種 ・B種</td></tr><tr><td></td><td></td><td></td><td>※1等</td><td></td><td>※10%以下</td><td>・A種 ・B種</td></tr></table> ・JAS 1083 (製材) 以外の製材 (G) <table><tr><th>施工箇所</th><th>樹種名</th><th>寸法 (mm)</th><th>材面の品質</th><th>防虫処理の適用</th><th>含水率</th></tr><tr><td></td><td></td><td></td><td>()</td><td>・適用する ・適用しない</td><td>※A種 ・B種</td></tr></table> ・JAS 1152に基づく化粧ばり造作用集材 (G) <table><tr><th>施工箇所</th><th>品名</th><th>樹種名</th><th>寸法 (mm)</th><th>見付け材面 (面数)</th><th>見付け材面の品質</th></tr><tr><td></td><td></td><td></td><td></td><td></td><td>※1等 ・2等</td></tr></table> ・JAS 1152に基づく化粧ばり造作用集材 (G) <table><tr><th>施工箇所</th><th>品名</th><th>樹種名</th><th>寸法 (mm)</th><th>化粧薄板の厚さ (mm)</th><th>見付け材面 (面数)</th><th>見付け材面の品質</th></tr><tr><td></td><td></td><td></td><td></td><td>化粧薄板： 芯材：</td><td></td><td></td></tr><tr><td></td><td></td><td></td><td></td><td>化粧薄板： 芯材：</td><td></td><td></td></tr></table> ・JAS 1152 以外の造作用集材 (G) <table><tr><th>施工箇所</th><th>樹種名</th><th>寸法 (mm)</th><th>見付け材面の品質</th><th>含水率</th></tr><tr><td></td><td></td><td></td><td></td><td>※15%以下</td></tr><tr><td></td><td></td><td></td><td></td><td>※15%以下</td></tr></table> ・JAS 1152 以外の化粧ばり造作用集材 (G) <table><tr><th>施工箇所</th><th>樹種名</th><th>寸法 (mm)</th><th>化粧薄板の厚さ (mm)</th><th>見付け材面の品質</th><th>含水率</th></tr><tr><td></td><td></td><td></td><td></td><td></td><td>※15%以下</td></tr><tr><td></td><td></td><td></td><td></td><td></td><td>※15%以下</td></tr></table> ホルムアルデヒド放散量 ※F☆☆☆☆ ・JAS 0701に基づく造作用単板積層材 (G) [6. 5. 2] <table><tr><th>施工箇所</th><th>品名</th><th>寸法 (mm)</th><th>表面の化粧加工</th><th>防虫処理の適用</th></tr><tr><td></td><td></td><td></td><td>・有り (加工 ・天然木加工 ・塗装加工) ・無し (等級：)</td><td>・適用する () ・適用しない</td></tr></table>	施工箇所	樹種名	寸法 (mm)	等級 (材面の品質)	形状	含水率	保存処理				※2級		※A種 ・B種					※2級		※A種 ・B種		施工箇所	樹種名	寸法 (mm)	等級 (材面の品質)	形状	含水率	保存処理	見え掛り面			※上小節		※A種 ・B種		見え掛り面以外			※小節以上		※A種 ・B種		施工箇所	樹種名	寸法 (mm)	等級 (材面の品質)	形状	含水率	保存処理				※1等		※10%以下	・A種 ・B種				※1等		※10%以下	・A種 ・B種	施工箇所	樹種名	寸法 (mm)	材面の品質	防虫処理の適用	含水率				()	・適用する ・適用しない	※A種 ・B種	施工箇所	品名	樹種名	寸法 (mm)	見付け材面 (面数)	見付け材面の品質						※1等 ・2等	施工箇所	品名	樹種名	寸法 (mm)	化粧薄板の厚さ (mm)	見付け材面 (面数)	見付け材面の品質					化粧薄板： 芯材：							化粧薄板： 芯材：			施工箇所	樹種名	寸法 (mm)	見付け材面の品質	含水率					※15%以下					※15%以下	施工箇所	樹種名	寸法 (mm)	化粧薄板の厚さ (mm)	見付け材面の品質	含水率						※15%以下						※15%以下	施工箇所	品名	寸法 (mm)	表面の化粧加工	防虫処理の適用				・有り (加工 ・天然木加工 ・塗装加工) ・無し (等級：)	・適用する () ・適用しない
施工箇所	樹種名	寸法 (mm)	等級 (材面の品質)	形状	含水率	保存処理	
			※2級		※A種 ・B種	
			※2級		※A種 ・B種	
施工箇所	樹種名	寸法 (mm)	等級 (材面の品質)	形状	含水率	保存処理	
見え掛り面			※上小節		※A種 ・B種	
見え掛り面以外			※小節以上		※A種 ・B種	
施工箇所	樹種名	寸法 (mm)	等級 (材面の品質)	形状	含水率	保存処理	
			※1等		※10%以下	・A種 ・B種	
			※1等		※10%以下	・A種 ・B種	
施工箇所	樹種名	寸法 (mm)	材面の品質	防虫処理の適用	含水率	
			()	・適用する ・適用しない	※A種 ・B種	
施工箇所	品名	樹種名	寸法 (mm)	見付け材面 (面数)	見付け材面の品質	
					※1等 ・2等	
施工箇所	品名	樹種名	寸法 (mm)	化粧薄板の厚さ (mm)	見付け材面 (面数)	見付け材面の品質	
				化粧薄板： 芯材：	
				化粧薄板： 芯材：	
施工箇所	樹種名	寸法 (mm)	見付け材面の品質	含水率	
				※15%以下	
				※15%以下	
施工箇所	樹種名	寸法 (mm)	化粧薄板の厚さ (mm)	見付け材面の品質	含水率	
					※15%以下	
					※15%以下	
施工箇所	品名	寸法 (mm)	表面の化粧加工	防虫処理の適用	
			・有り (加工 ・天然木加工 ・塗装加工) ・無し (等級：)	・適用する () ・適用しない	
7	合板等 [6. 5. 2]	・JAS 0701以外の造作用単板積層材 (G) <table><tr><th>施工箇所</th><th>寸法 (mm)</th><th>表面の化粧加工</th><th>防虫処理の適用 (加工 ・天然木加工 ・塗装加工)</th><th>含水率</th></tr><tr><td></td><td></td><td>・有り (加工 ・天然木加工 ・塗装加工) ・無し ()</td><td>・適用する () ・適用しない</td><td>※14%以下</td></tr></table> ・JAS 3079に基づく直交集積板 (G) <table><tr><th>施工箇所</th><th>品名</th><th>強度等級 (曲げ性能)</th><th>種別</th><th>接着性能 (使用環境)</th><th>樹種名</th><th>寸法 (mm)</th></tr><tr><td></td><td>・異等級構成 直交集成板 ・同一等級構成 直交集成板</td><td></td><td>・A種構成 ・B種構成</td><td>・A ・B ・C</td><td></td><td></td></tr></table> ホルムアルデヒド放散量 ※F☆☆☆☆ ・JAS 0233に基づく普通合板 (G) [6. 5. 2] <table><tr><th>施工箇所</th><th>厚さ (mm)</th><th>単板の樹種名</th><th>接着の程度</th><th>板面の品質</th><th>防虫処理の適用 (強度等級)</th></tr><tr><td></td><td>※5. 5</td><td></td><td>※1類 ・2類</td><td>広葉樹 ※2等以上 ・1等 針葉樹 ※C-0以上</td><td>・適用する () ・適用しない</td></tr></table> ・JAS 0233に基づく構造用合板 (G) <table><tr><th>施工箇所</th><th>等級</th><th>単板の樹種名</th><th>接着の程度</th><th>板面の品質</th><th>厚さ (mm)</th><th>防虫処理の適用 (強度等級)</th><th>曲げ強度</th><th>保存処理</th></tr><tr><td></td><td>※2級以上 ・1級</td><td></td><td>・1類</td><td>※C-0以上</td><td>※12</td><td>・適用する () ・適用しない</td><td></td><td></td></tr></table> ※屋外または常時湿潤状態となる場所に使用する場合、は、接着の程度を特類とする。 ・JAS 0233に基づく化粧ばり構造用合板 (G) <table><tr><th>施工箇所</th><th>厚さ (mm)</th><th>単板の樹種名</th><th>接着の程度</th><th>防虫処理の適用</th></tr><tr><td></td><td></td><td></td><td>・1類 ・特類</td><td>・適用する ・適用しない ()</td></tr></table> ※屋外または常時湿潤状態となる場所に使用する場合、は、接着の程度を特類とする。 ・JAS 0233に基づく天然木化粧合板 (G) <table><tr><th>施工箇所</th><th>化粧板に使用する単板の樹種名</th><th>厚さ (mm)</th><th>接着の程度</th><th>防虫処理の適用</th></tr><tr><td></td><td></td><td></td><td>・1類 ・2類</td><td>・適用する ・適用しない ()</td></tr></table> ・JAS 0233に基づく特殊加工化粧合板 (G) <table><tr><th>施工箇所</th><th>厚さ (mm)</th><th>接着の程度</th><th>表面性能</th><th>化粧加工の方法</th><th>防虫処理の適用</th></tr><tr><td></td><td></td><td>・1類 ・2類</td><td>・F ・FW ・W ・SW</td><td>・オーバーレイ ・プリント ・塗装</td><td>・適用する () ・適用しない</td></tr></table> ・JIS A 5908に基づくパーティクルボード (G) <table><tr><th>施工箇所</th><th>種類</th><th>表裏面の状態による区分</th><th>曲げ強さによる区分</th><th>耐水性による区分</th><th>難燃性による区分</th><th>厚さ (mm)</th></tr><tr><td></td><td></td><td></td><td>※13タイプ</td><td>※P又はM</td><td></td><td>※15</td></tr></table> ・JAS 0360に基づく構造用パネル (G) <table><tr><th>施工箇所</th><th>曲げ性能 (等級) (・常態曲げ試験 ・湿潤曲げ試験)</th><th>寸法 (mm)</th></tr><tr><td></td><td>・1級 ・2級 ・3級 ・4級</td><td></td></tr></table> ・JIS A 5905に基づくMDF (G) <table><tr><th>施工箇所</th><th>厚さ (mm)</th><th>表裏面の状態による区分</th><th>曲げ強さによる区分</th><th>耐水性による区分</th><th>難燃性による区分</th></tr><tr><td></td><td></td><td></td><td></td><td></td><td></td></tr></table> 造作材の化粧面の釘打ち ※隠し釘打ち ・釘頭埋め木 ・つぶし頭釘打ち ・釘頭現し 諸金物の形状、寸法及び材質 ※かすがい ※改修標準仕様書表6. 5. 3に示す程度の市販品 ・図示 座金 ※改修標準仕様書表6. 5. 4に示す程度の市販品 ・図示 箱金物及び短冊金物 ※改修標準仕様書表6. 5. 5に示す程度の市販品 ・図示 接着剤 接着剤のホルムアルデヒド放散量 ※F☆☆☆☆ ・	施工箇所	寸法 (mm)	表面の化粧加工	防虫処理の適用 (加工 ・天然木加工 ・塗装加工)	含水率			・有り (加工 ・天然木加工 ・塗装加工) ・無し ()	・適用する () ・適用しない	※14%以下	施工箇所	品名	強度等級 (曲げ性能)	種別	接着性能 (使用環境)	樹種名	寸法 (mm)		・異等級構成 直交集成板 ・同一等級構成 直交集成板		・A種構成 ・B種構成	・A ・B ・C			施工箇所	厚さ (mm)	単板の樹種名	接着の程度	板面の品質	防虫処理の適用 (強度等級)		※5. 5		※1類 ・2類	広葉樹 ※2等以上 ・1等 針葉樹 ※C-0以上	・適用する () ・適用しない	施工箇所	等級	単板の樹種名	接着の程度	板面の品質	厚さ (mm)	防虫処理の適用 (強度等級)	曲げ強度	保存処理		※2級以上 ・1級		・1類	※C-0以上	※12	・適用する () ・適用しない			施工箇所	厚さ (mm)	単板の樹種名	接着の程度	防虫処理の適用				・1類 ・特類	・適用する ・適用しない ()	施工箇所	化粧板に使用する単板の樹種名	厚さ (mm)	接着の程度	防虫処理の適用				・1類 ・2類	・適用する ・適用しない ()	施工箇所	厚さ (mm)	接着の程度	表面性能	化粧加工の方法	防虫処理の適用			・1類 ・2類	・F ・FW ・W ・SW	・オーバーレイ ・プリント ・塗装	・適用する () ・適用しない	施工箇所	種類	表裏面の状態による区分	曲げ強さによる区分	耐水性による区分	難燃性による区分	厚さ (mm)				※13タイプ	※P又はM		※15	施工箇所	曲げ性能 (等級) (・常態曲げ試験 ・湿潤曲げ試験)	寸法 (mm)		・1級 ・2級 ・3級 ・4級		施工箇所	厚さ (mm)	表裏面の状態による区分	曲げ強さによる区分	耐水性による区分	難燃性による区分	
施工箇所	寸法 (mm)	表面の化粧加工	防虫処理の適用 (加工 ・天然木加工 ・塗装加工)	含水率	
		・有り (加工 ・天然木加工 ・塗装加工) ・無し ()	・適用する () ・適用しない	※14%以下	
施工箇所	品名	強度等級 (曲げ性能)	種別	接着性能 (使用環境)	樹種名	寸法 (mm)	
	・異等級構成 直交集成板 ・同一等級構成 直交集成板		・A種構成 ・B種構成	・A ・B ・C	
施工箇所	厚さ (mm)	単板の樹種名	接着の程度	板面の品質	防虫処理の適用 (強度等級)	
	※5. 5		※1類 ・2類	広葉樹 ※2等以上 ・1等 針葉樹 ※C-0以上	・適用する () ・適用しない	
施工箇所	等級	単板の樹種名	接着の程度	板面の品質	厚さ (mm)	防虫処理の適用 (強度等級)	曲げ強度	保存処理	
	※2級以上 ・1級		・1類	※C-0以上	※12	・適用する () ・適用しない	
施工箇所	厚さ (mm)	単板の樹種名	接着の程度	防虫処理の適用	
			・1類 ・特類	・適用する ・適用しない ()	
施工箇所	化粧板に使用する単板の樹種名	厚さ (mm)	接着の程度	防虫処理の適用	
			・1類 ・2類	・適用する ・適用しない ()	
施工箇所	厚さ (mm)	接着の程度	表面性能	化粧加工の方法	防虫処理の適用	
		・1類 ・2類	・F ・FW ・W ・SW	・オーバーレイ ・プリント ・塗装	・適用する () ・適用しない	
施工箇所	種類	表裏面の状態による区分	曲げ強さによる区分	耐水性による区分	難燃性による区分	厚さ (mm)	
			※13タイプ	※P又はM		※15	
施工箇所	曲げ性能 (等級) (・常態曲げ試験 ・湿潤曲げ試験)	寸法 (mm)	
	・1級 ・2級 ・3級 ・4級	
施工箇所	厚さ (mm)	表裏面の状態による区分	曲げ強さによる区分	耐水性による区分	難燃性による区分	
8	接合具等 [6. 5. 3]		9	防腐・防蟻処理 [6. 5. 4]	・薬剤の加圧注入による防腐・防蟻処理 <table><tr><th>適用部位</th><th>保存処理性能区分</th></tr><tr><td></td><td>・K 2 ※K 3 ・K 4</td></tr></table> ・薬剤の塗布等による防腐・防蟻処理 <table><tr><th>適用部材</th><th>処理の方法</th></tr><tr><td></td><td>※改修標準仕様書6. 5. 5 (1) (b) ② ○・③による</td></tr><tr><td></td><td>※改修標準仕様書6. 5. 5 (1) (b) ② ○・③による</td></tr><tr><td></td><td>※改修標準仕様書6. 5. 5 (1) (b) ② ○・③による</td></tr></table> ・薬剤の接着剤への混入による防腐・防蟻処理 適用部位 () ・合板等の加圧注入処理等の適用 適用部位 ()	適用部位	保存処理性能区分		・K 2 ※K 3 ・K 4	適用部材	処理の方法		※改修標準仕様書6. 5. 5 (1) (b) ② ○・③による		※改修標準仕様書6. 5. 5 (1) (b) ② ○・③による		※改修標準仕様書6. 5. 5 (1) (b) ② ○・③による	
適用部位	保存処理性能区分	
	・K 2 ※K 3 ・K 4	
適用部材	処理の方法	
	※改修標準仕様書6. 5. 5 (1) (b) ② ○・③による	
	※改修標準仕様書6. 5. 5 (1) (b) ② ○・③による	
	※改修標準仕様書6. 5. 5 (1) (b) ② ○・③による	
工事名	当新田浄化センター前処理棟オーバーサイダーほか改修工事	No. A-03	岡山市 都市整備局 住宅・建設部 公共建築課	令和8年5月	A-08	承認	検閲	製図	
図面名	建築改修工事特記仕様書 3	課長							課長補佐	係長	係員	担当者	

[illegible]

5機械式継手

[8. 4. 2]

使用箇所 ※構造図による
性能（H12建告第1463号に適合するもの） ・ A級 ・
種類
・ねじ筋鉄筋継手
充填方式
・無機グラウト方式 ・有機グラウト方式 ・
・端部ねじ加工継手
・モルタル充填継手
・
工法
※第三章機関の評定等を取得している工法
鉄筋相互のあき
※評定等の評価内容による
品質の確認
※評定等の評価内容による
検査
※評定等の評価内容による
施工完了後の継手部の試験
・外観試験
試験対象
※全数
試験項目及び合否判定
※改修標準仕様書 表8.4.1～表8.4.3 による
・評定等の評価内容による
不合格となった場合の措置
※改修標準仕様書 表8.4.2(5) (ア) (a)～(c)による
・構造図による
・超音波測定試験
試験対象
・抜取り
ロット
・1組の作業班が1日に行った継手箇所で、最大200箇所程度とする。
試験の箇所数
1ロットに対して（ ）箇所
・全数
試験項目
※挿入長さ
不合格となった継手部への措置
・

6溶接継手

[8. 4. 3]

使用箇所 ※構造図による
性能（H12建告第1463号に適合するもの） ・ A級 ・
溶接継手の工法
・図示による（ ） ・
鉄筋相互のあき
・改修標準仕様書8.5(4)による
・評定等の評価内容による
・図示による（ ）
施工完了後の継手部の試験
・外観試験
試験対象
※全数
試験項目
・評定等の評価内容による ・
試験方法
・評定等の評価内容による ・
・超音波測定試験
試験対象
・抜取り
ロット
・1組の作業班が1日に行った継手箇所で、最大200箇所程度とする。
試験の箇所数
1ロットに対して（ ）箇所
・全数
試験項目
※内部欠陥の検出
不合格となった継手部への措置
・

7圧接完了後の圧接部の試験

[8. 3. 9]
[5. 4. 9]

8既存構造物との取合い

[8. 2. 1. 6]

8-2コンクリート工事

1コンクリートの種類

[8. 1. 3]

2コンクリートの気乾単位容積質量による種類及び強度等

[8. 1. 3~4]

3コンクリートの構造物強度補正等の適用期間

[8. 2. 5]
[6. 3. 2] [6. 12. 2]

4セメント

[8. 2. 5]

セメントの種類

使用箇所

・普通ポルトランドセメント、高炉セメントA種(G)、シリカセメントA種又はフライアッシュセメントA種(G)
・高炉セメントB種(G)
・フライアッシュセメントB種(G)
普通ポルトランドセメントの品質は、JIS R5210に示された規定の他、次の規定の全てに適合するものとする。ただし、無筋コンクリートに用いる場合を除く

5骨材

[8. 2. 5]

6混和材料

[8. 2. 5]

7構造体用モルタル

[8. 2. 6]

8無筋コンクリート

[6. 14. 1~3] [8. 11. 1~3]

9ひび割れ誘発目地打継目地

[6. 6. 4] [6. 8. 1]

10コンクリートの仕上り

[8. 1. 4] [8. 2. 7]

11打増し厚さ

[6. 8. 1] [8. 7. 8]

12型枠

[6. 8. 2] [8. 2. 7]

13型枠の加工及び部位

[8. 7. 6]

14コンクリートの打込み工法等

[8. 21. 8] [8. 23. 5]

8-3鉄骨工事

1鉄骨の製作工場

[8. 1. 5]
[7. 1. 1] [7. 1. 3]

2鉄骨製作工場における施工管理技術者

[8. 1. 6]

3鋼材

[8. 2. 8]

4高力ボルト

[8. 2. 9] [8. 13. 2]
[8. 14. 2]

5溶融亜鉛めっき高力ボルト

[8. 2. 9] [8. 13. 2]
[7. 12. 5]

6普通ボルト

[7. 2. 3]

7アンカーボルト

[7. 2. 4] (7. 3. 2)
(7. 10. 3)

8溶接材料

[8. 2. 10]

9ターンバックル

[7. 2. 6]

10デッキプレート

[7. 2. 7]

11スタッド

[8. 2. 11]

12柱底均しモルタル

[8. 2. 12]

13製作精度

[8. 13. 3]

14仮組

[8. 13. 10]

15高力ボルト接合

[8. 14. 2]

16溶接接合

[8. 15. 4] [8. 15. 7]

17入熱、パス間温度の溶接条件

[8. 15. 12]

18溶接部の試験

[8. 15. 12]

19耐火被覆

[8. 18. 2~6]

20建方精度

[7. 10. 2]

21アンカーボルトの保持及び埋込み工法

[7. 2. 4] (7. 10. 3)

22鎮止め塗装

[7. 4. 3]
[8. 17. 2~4]

23溶融亜鉛めっき工法（主要構造及び構造耐力上主要な部分に限る）

[8. 20. 4]

8-4あと施工アンカー工事

1あと施工アンカー

[8. 2. 4]

2穿孔前の埋込配管等の探査

[8. 12. 4]

3施工確認試験

[8. 2. 4] [8. 12. 7]
(14. 1. 3)

4シアコネクタ

[8. 7. 8]

5施工管理技術者

[8. 12. 2]

8-5グラウト工事

1柱底均しモルタル

[8. 2. 12]

2グラウト材

[8. 2. 12]

8-6連続繊維補強工事

1連続繊維シート

[8. 2. 13] [8. 24. 6]
[8. 24. 7]

工事名

当新田浄化センター前処理棟オバースライダーほか改修工事

図面名

建築改修工事特記仕様書 5

No.

A-05
A-08

岡山市 都市整備局 住宅・建設部 公共建築課


令和8年5月

担当


承認

検閲

製図

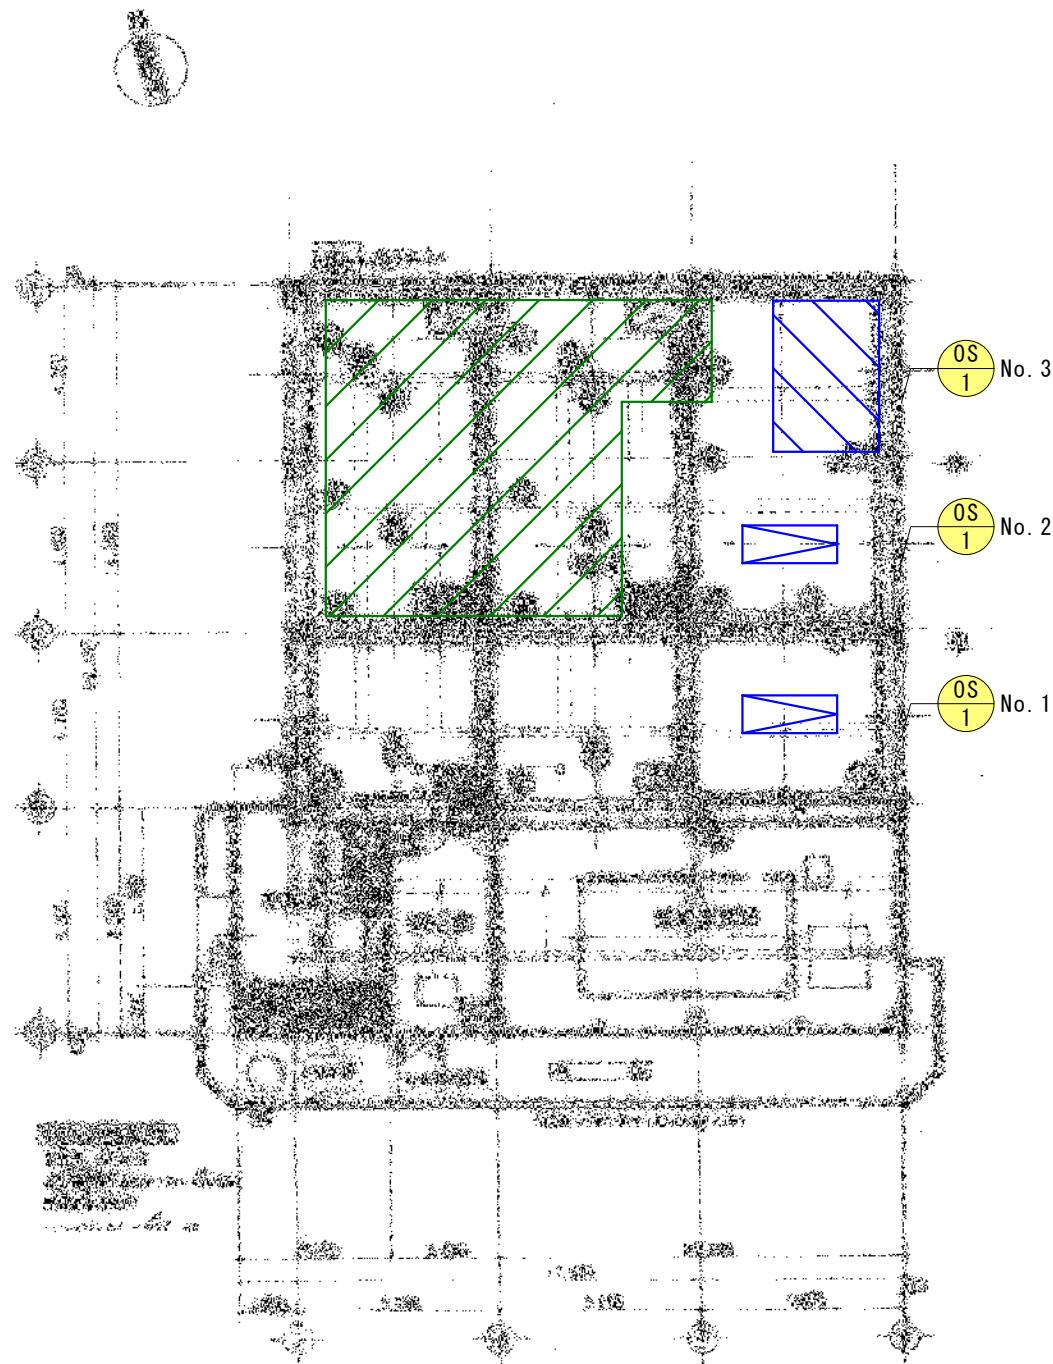

平面図 S=1/100

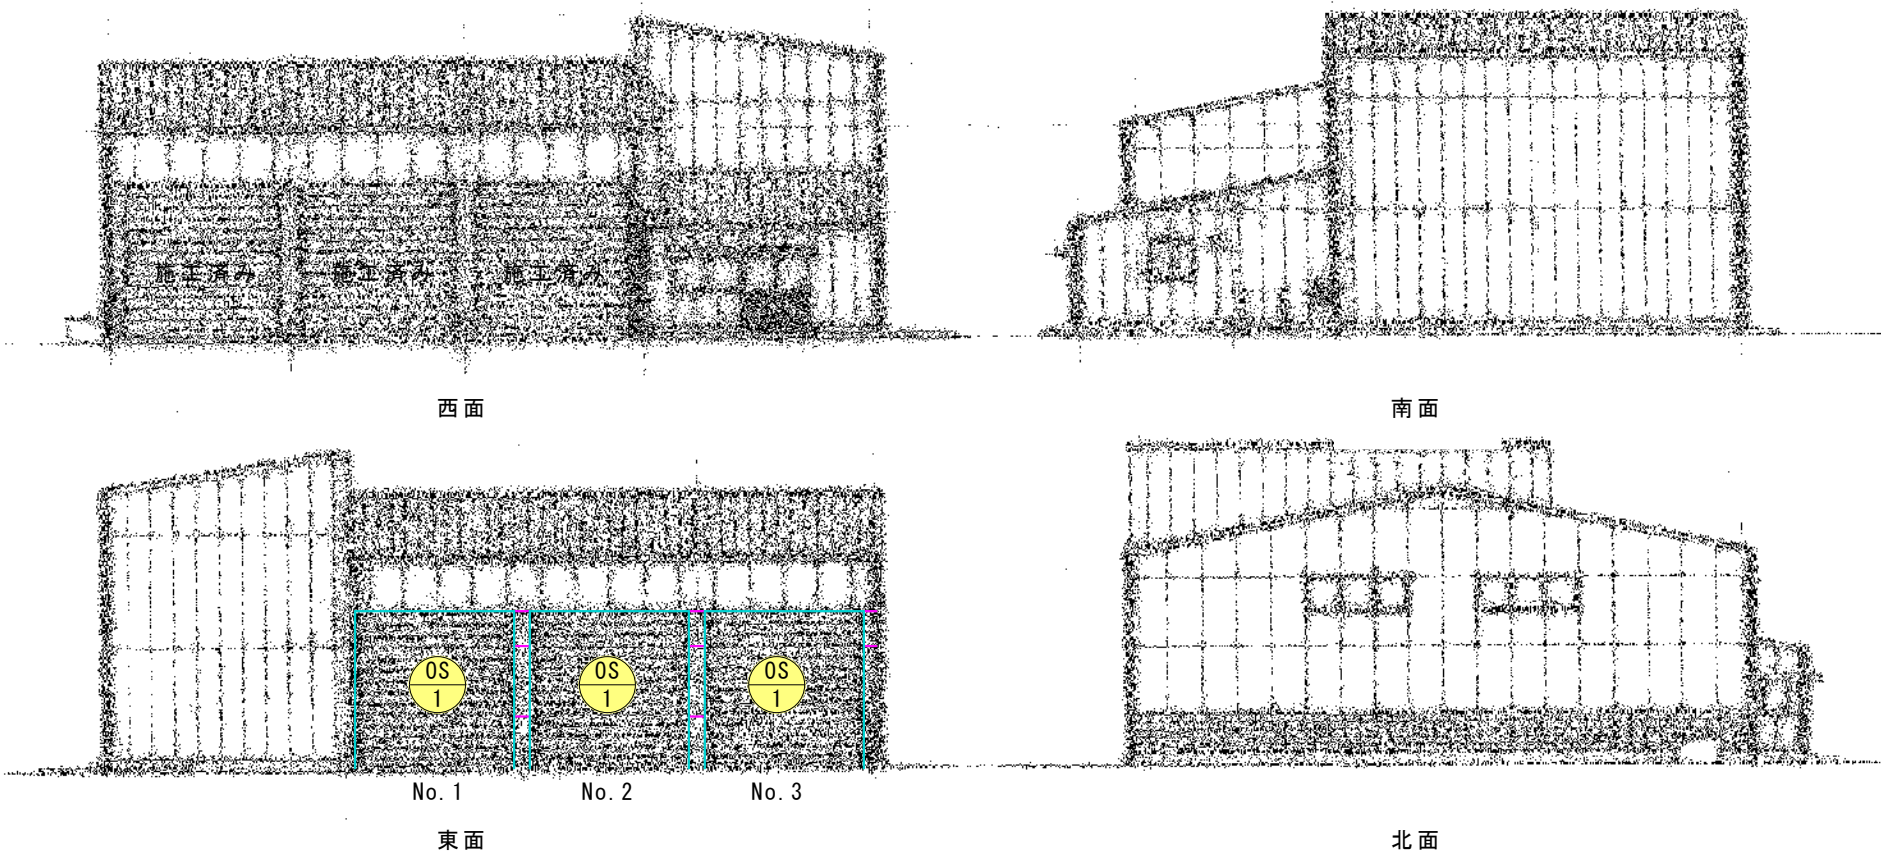


立面図 S=1/100

※1 現場作業時にはコーン・バー等で作業範囲を明確にすること
※2 高所作業車使用時にはガードマンを配置し安全に留意すること


- … 既存足場（施設運営用） … 枠組棚足場 … 高所作業車
- … 金属部塗装（L=1,000×6箇所） … シーリング撤去・新設（MS-2）（レベル3みなし処分）

OS 1 … 重量スライタ撤去・新設（三和シャッター 重量スライタ-AF-75同等）
W=3,700×H=3,945（既存レール・三方枠再利用）
ワイヤー・パネ・上物・電動装置（三相200V）
撤去・新設
※一次側電気設備工事なし


工事名	当新田浄化センター前処理棟オーバースライダーほか改修工事				No.			
図面名	平面図・立面図			縮尺	1/100	A-07		
岡山市	都市整備局	住宅・建築部	公共建築課	令和8年5月		A-08		
課長	課長補佐	係長	課員	担当	承認	検図	製図	

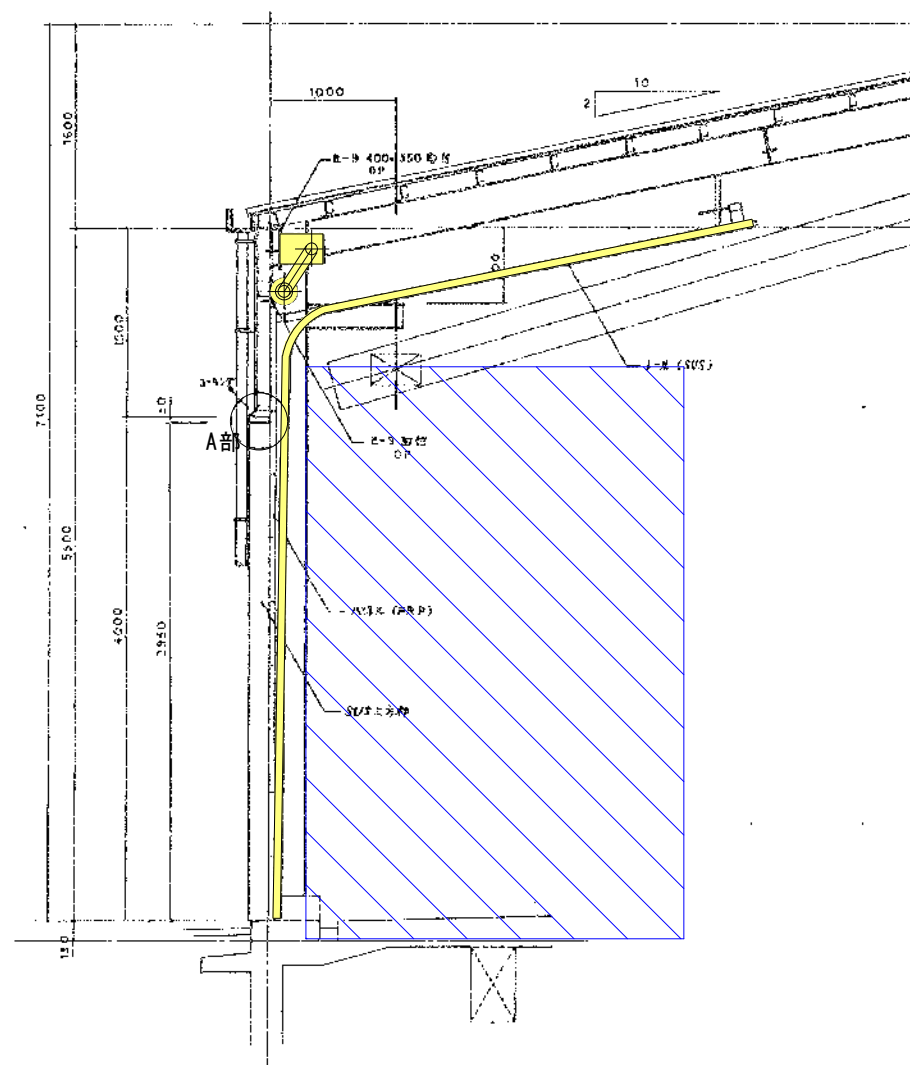

断面詳細図 S=1/30

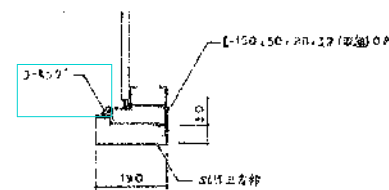

A部詳細図 S=1/10

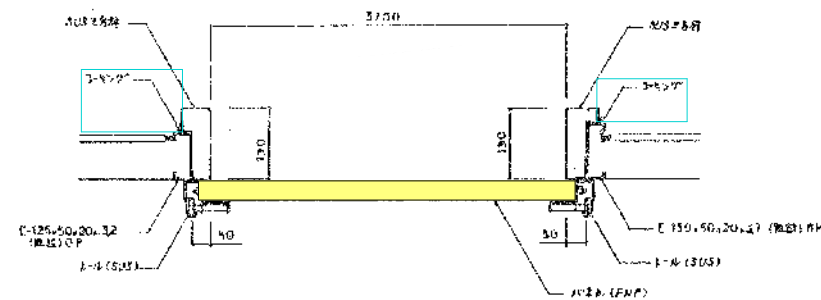

平面詳細図 S=1/10

… シーリング撤去・新設 (MS-2)
(レベル3みなし処分)

… 枠組み棚足場

… 重量スライダ撤去・新設 (三和シャッター 重量スライダ-AF-75同等)
W=3,700×H=3,945 (既存レール・三方枠再利用)
ワイヤー・パネ・上物・電動装置 (三相200V)
撤去・新設
※一次側電気設備工事なし

工事名	当新田浄化センター前処理棟オーバースライダーほか改修工事				No.			
図面名	詳細図				縮尺	1/10・30	A-08	
岡山市	都市整備局	住宅・建築部	公共建築課	令和8年5月	担当		A-08	
課長	課長補佐	係長	課員	担当	承認	検図	製図	