



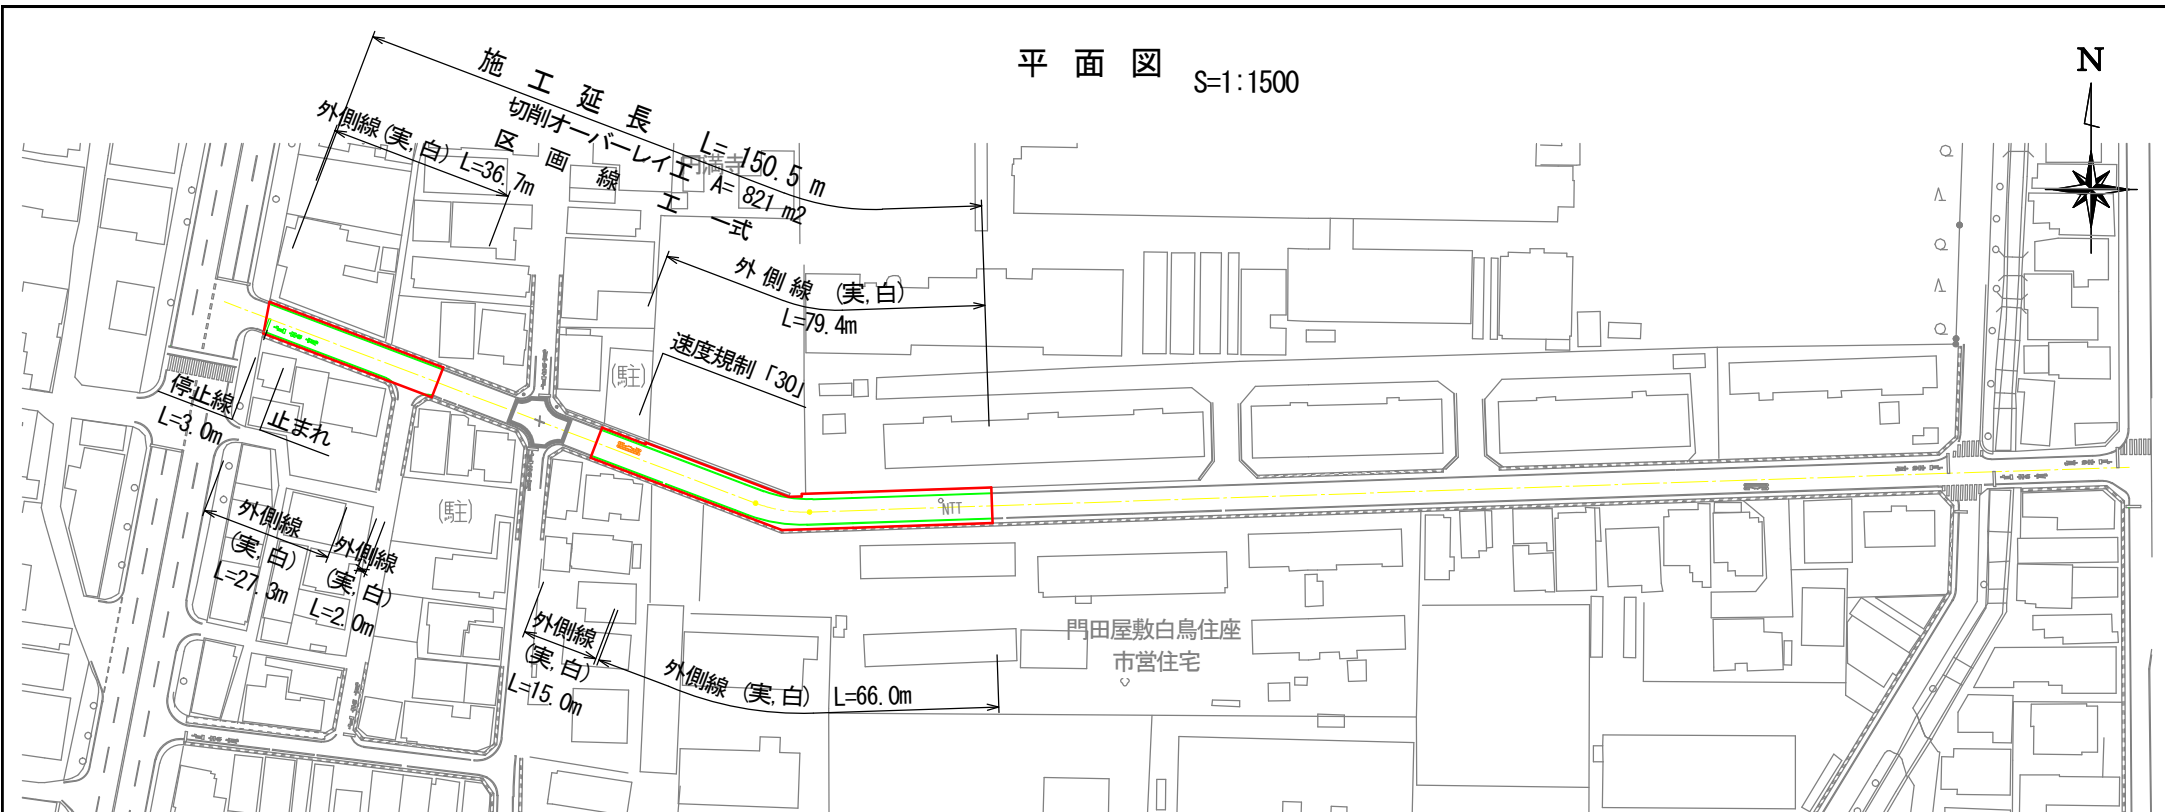


標準断面図 S=1:50

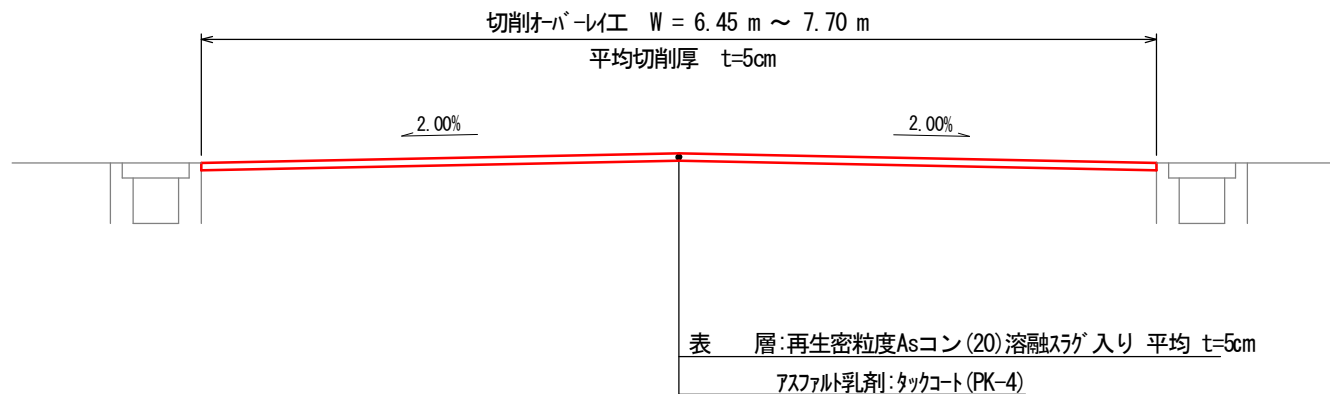

工事名; 市道門田屋敷18号線舗装補修工事
 工事場所; 岡山市中区門田屋敷二丁目地内

舗装展開図 S=1:500

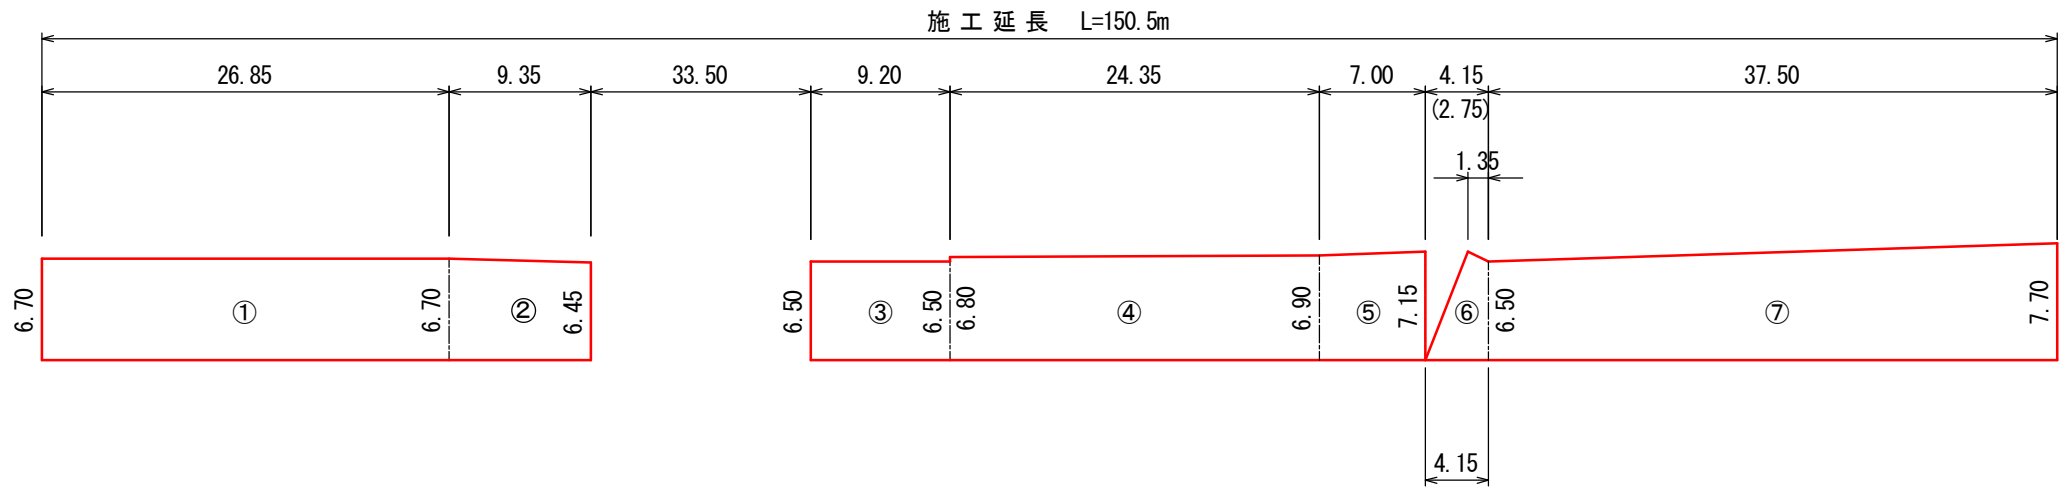

工事名；市道門田屋敷18号線舗装補修工事
工事場所；岡山市中区門田屋敷二丁目地内