
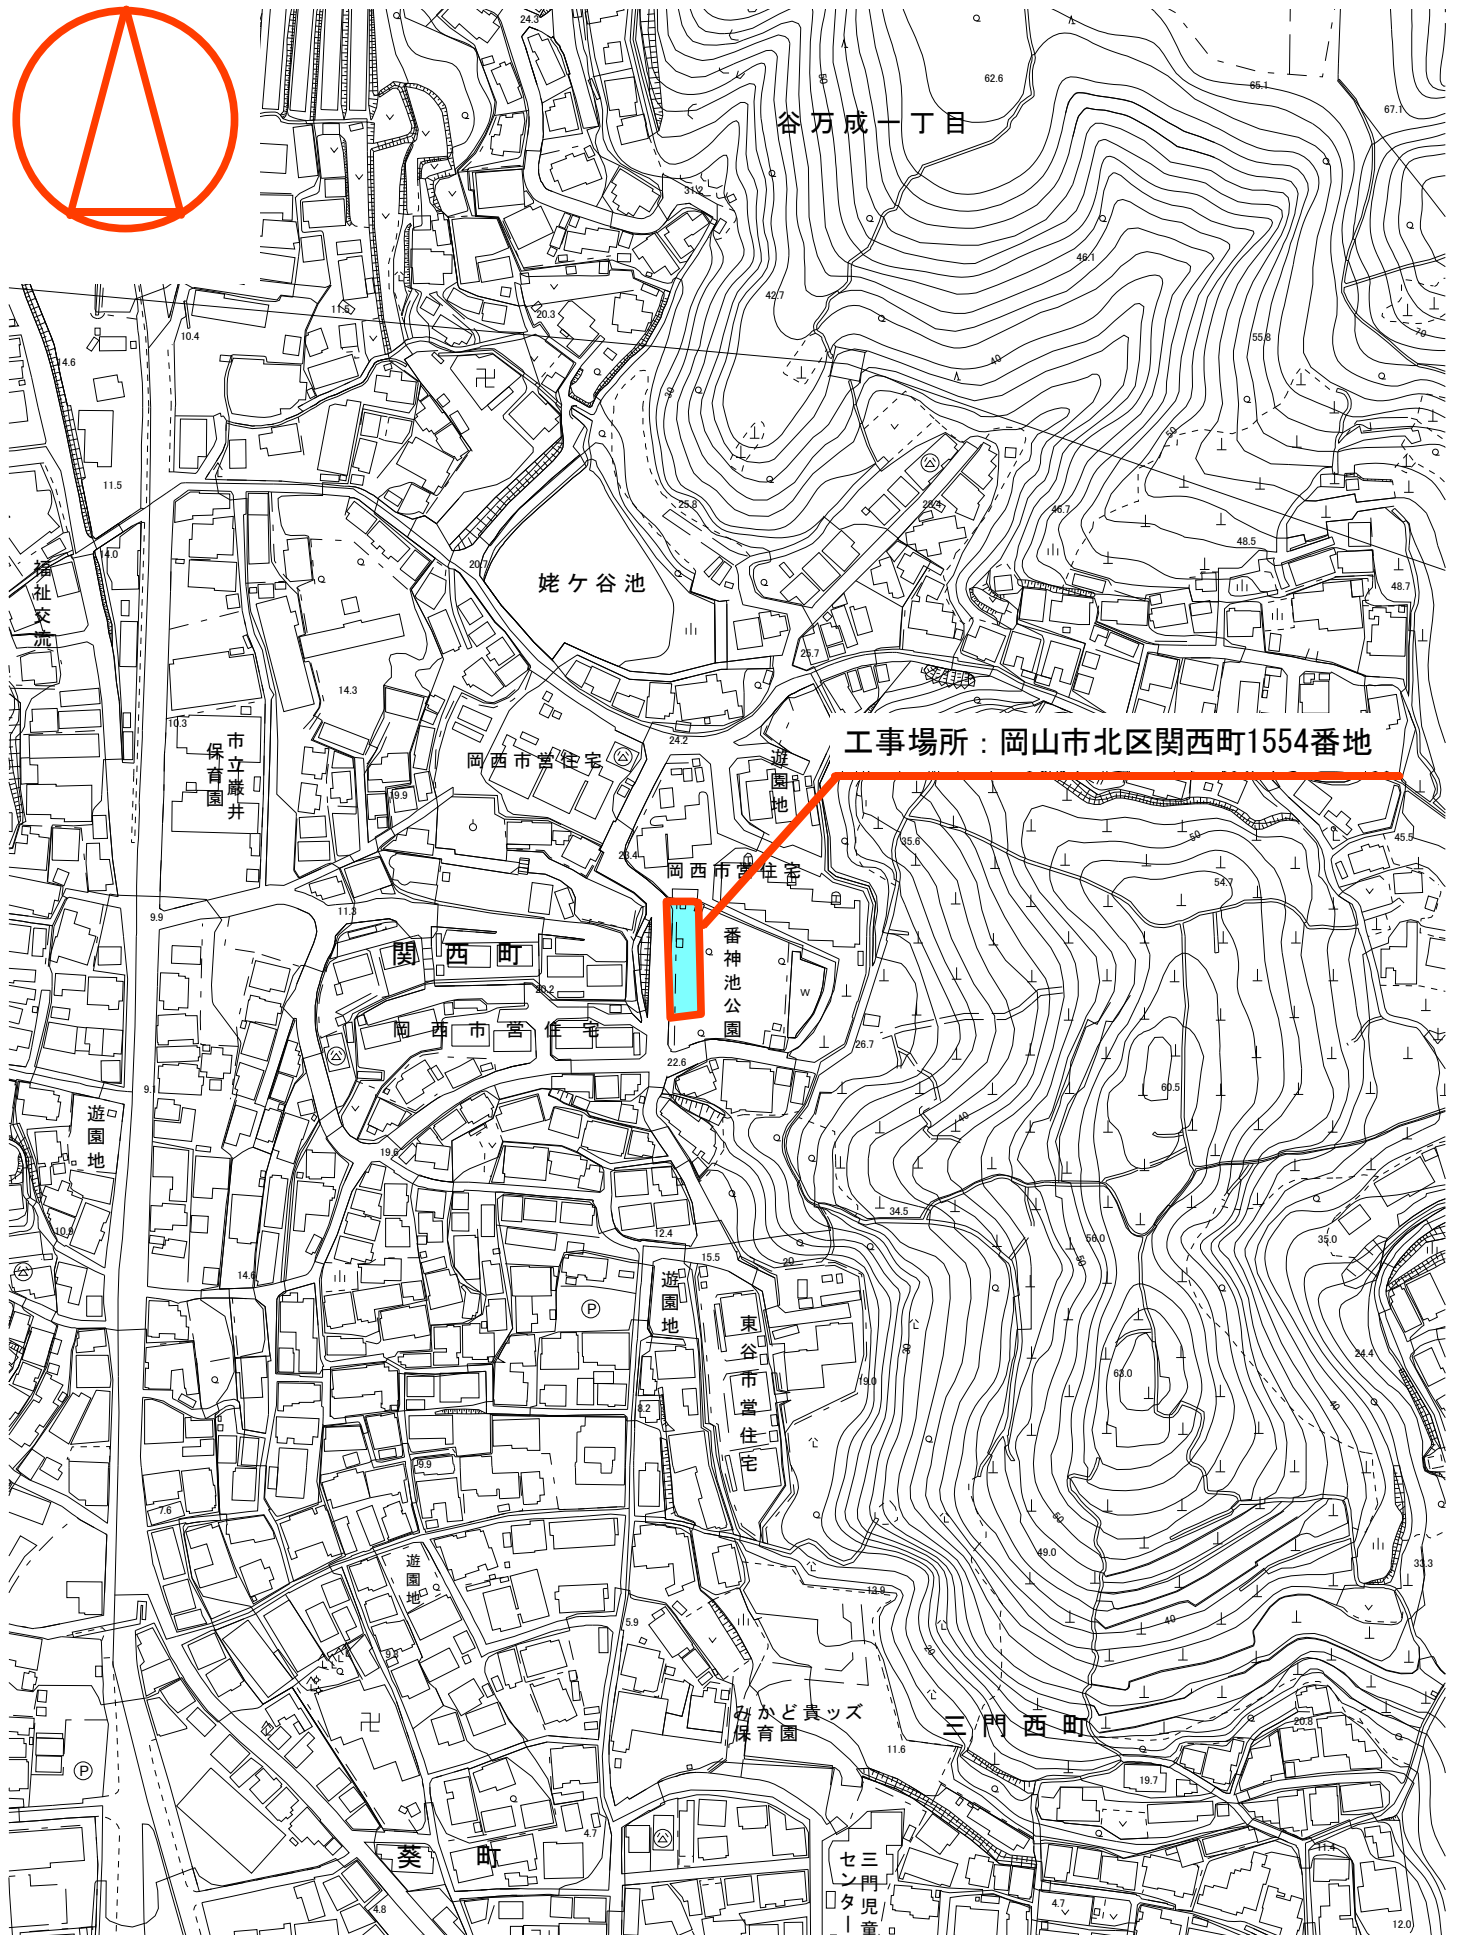


番神池公園トイレ改築工事

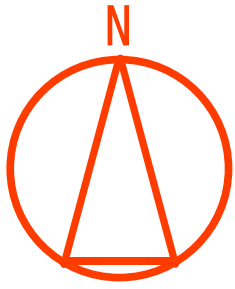

位置図 S=1/2, 500