

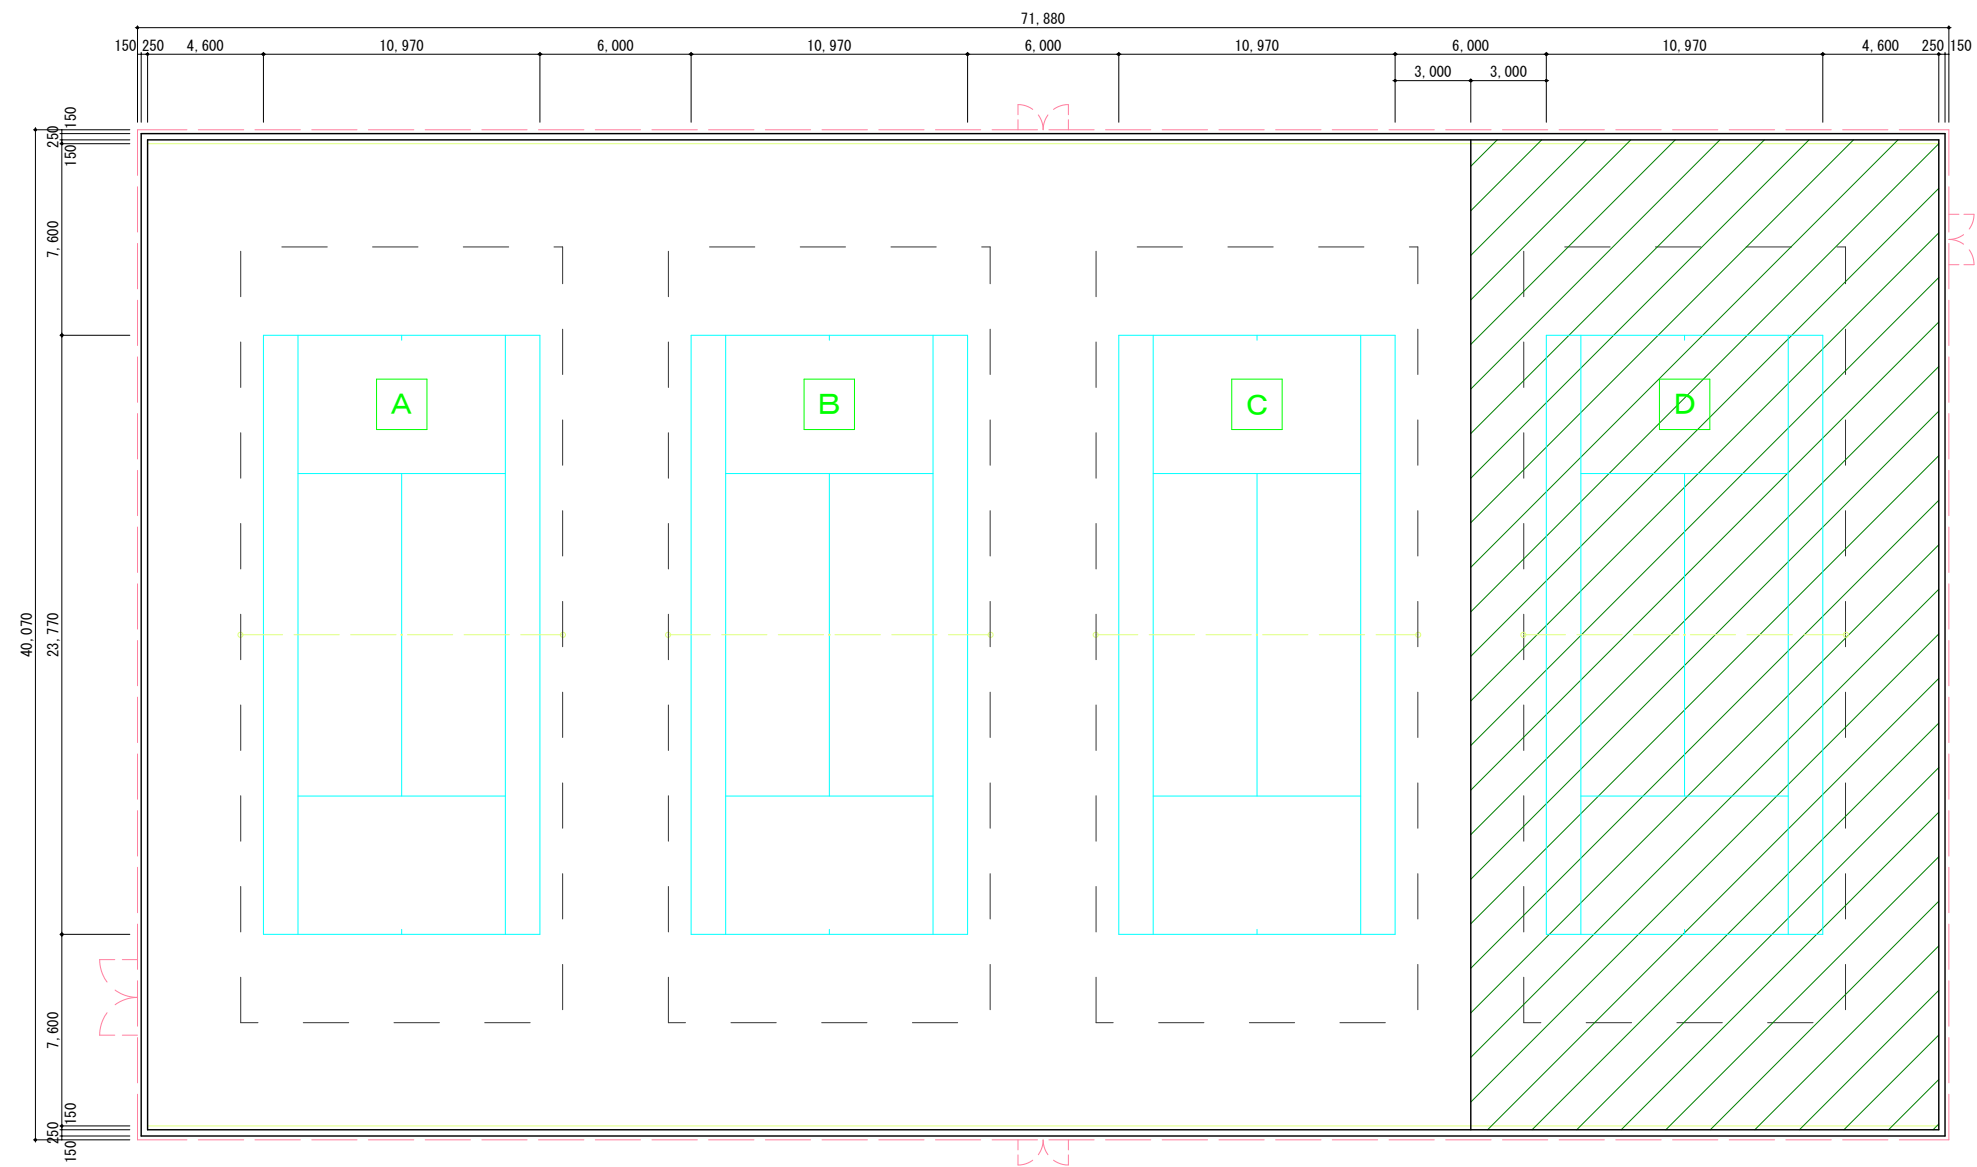


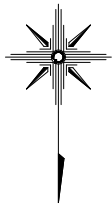


改修平面図 S=1:150

[撤 去]			
名 称	摘 要	数 量	
既設砂入り人工芝舗装	撤去・処分	723.7	m ²

[舗 装]			
名 称	摘 要	数 量	
砂入り人工芝舗装 新設	オールウェザー BT-19SE	729.2	m ²

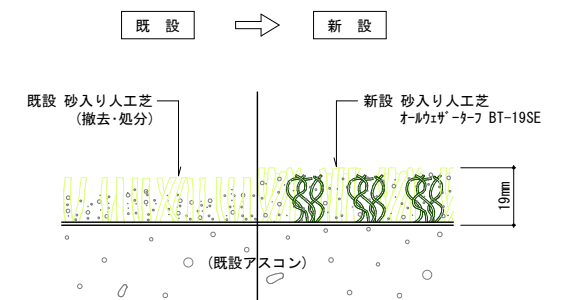

砂入り人工芝張替え断面図 S=1:1

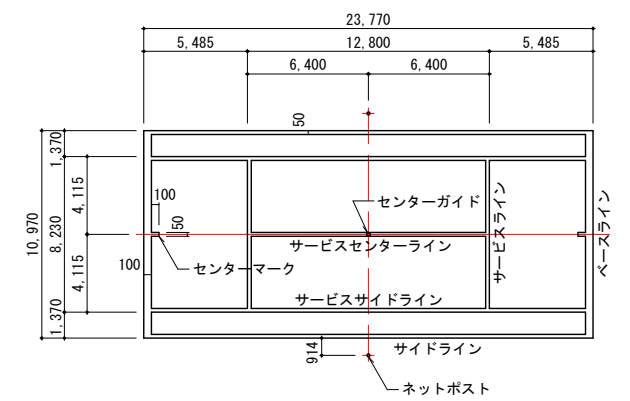

注) ・ライン幅は50mm (ベースラインのみ100mm)とする。

テニスコート ライン図 S=1:200

工事名		六番川水の公園テニスコート更新工事	
図面名		改修平面図	
縮 尺	S=1：300（A3）	図面 番号	1 / -
発注年度	令和8年度		
東区役所地域整備課			