

令和8年度 岡山市立高島小学校防球ネット新設工事



図面リスト		
No	図面名	縮尺
A-00	図面リスト・附近見取図	1/2, 500
A-01	全体配置図・仮設計画図(参考)	1/200
A-02	平面・立面詳細図	1/10, 100
A-03	出入口門扉	1/20
A-04	撤去詳細図①	1/100
A-05	撤去詳細図②	1/100


【 特記事項及び注意事項 】



- ・工事着手前には十分に現地調査のうえ、監督員と協議を行い、施工計画書を提出し承認を得て施工のこと。
- ・各工事における施工過程で、不明な事項および図面に特記なき事項については、既存との取り合い等を十分考慮し、施工上必要な場合は、監督員の指示により施工すること。
- ・重機等の搬出入においては、敷地内の通路を必要に応じて養生すること。
- ・工事に伴う関係省庁への届出等が必要な場合は、受注者にて遅滞なく手続きを行うこと。
- ・設計図書に記された数量、寸法は参考であり、現場実測のうえ施工すること。なお、寸法など設計図書との多少の差は受注者の負担で完成させること。
- ・図面及び特記に記載されていない事項は、最新の公共建築工事標準仕様書（建築工事編）、建築工事監理指針等によること。
- ・工事に際しては、安全対策に十分留意し、施設利用者、通行者、通行車両や近隣に細心の注意を払い施工すること。万一、工事中に事故、破損等が発生した場合は市監督員に報告するとともに、受注者の責任において速やかに処理すること。




附近見取図 1/2500

工事名					岡山市立高島小学校防球ネット新設工事		No.				
図面名					図面リスト・附近見取図		縮尺		1/2500		
岡山市					都市整備局 住宅・建築部 公共建築課		令和8年5月		A-00		
課長		課長補佐		係長		課員		担当室		承認	
										検図	
										製図	

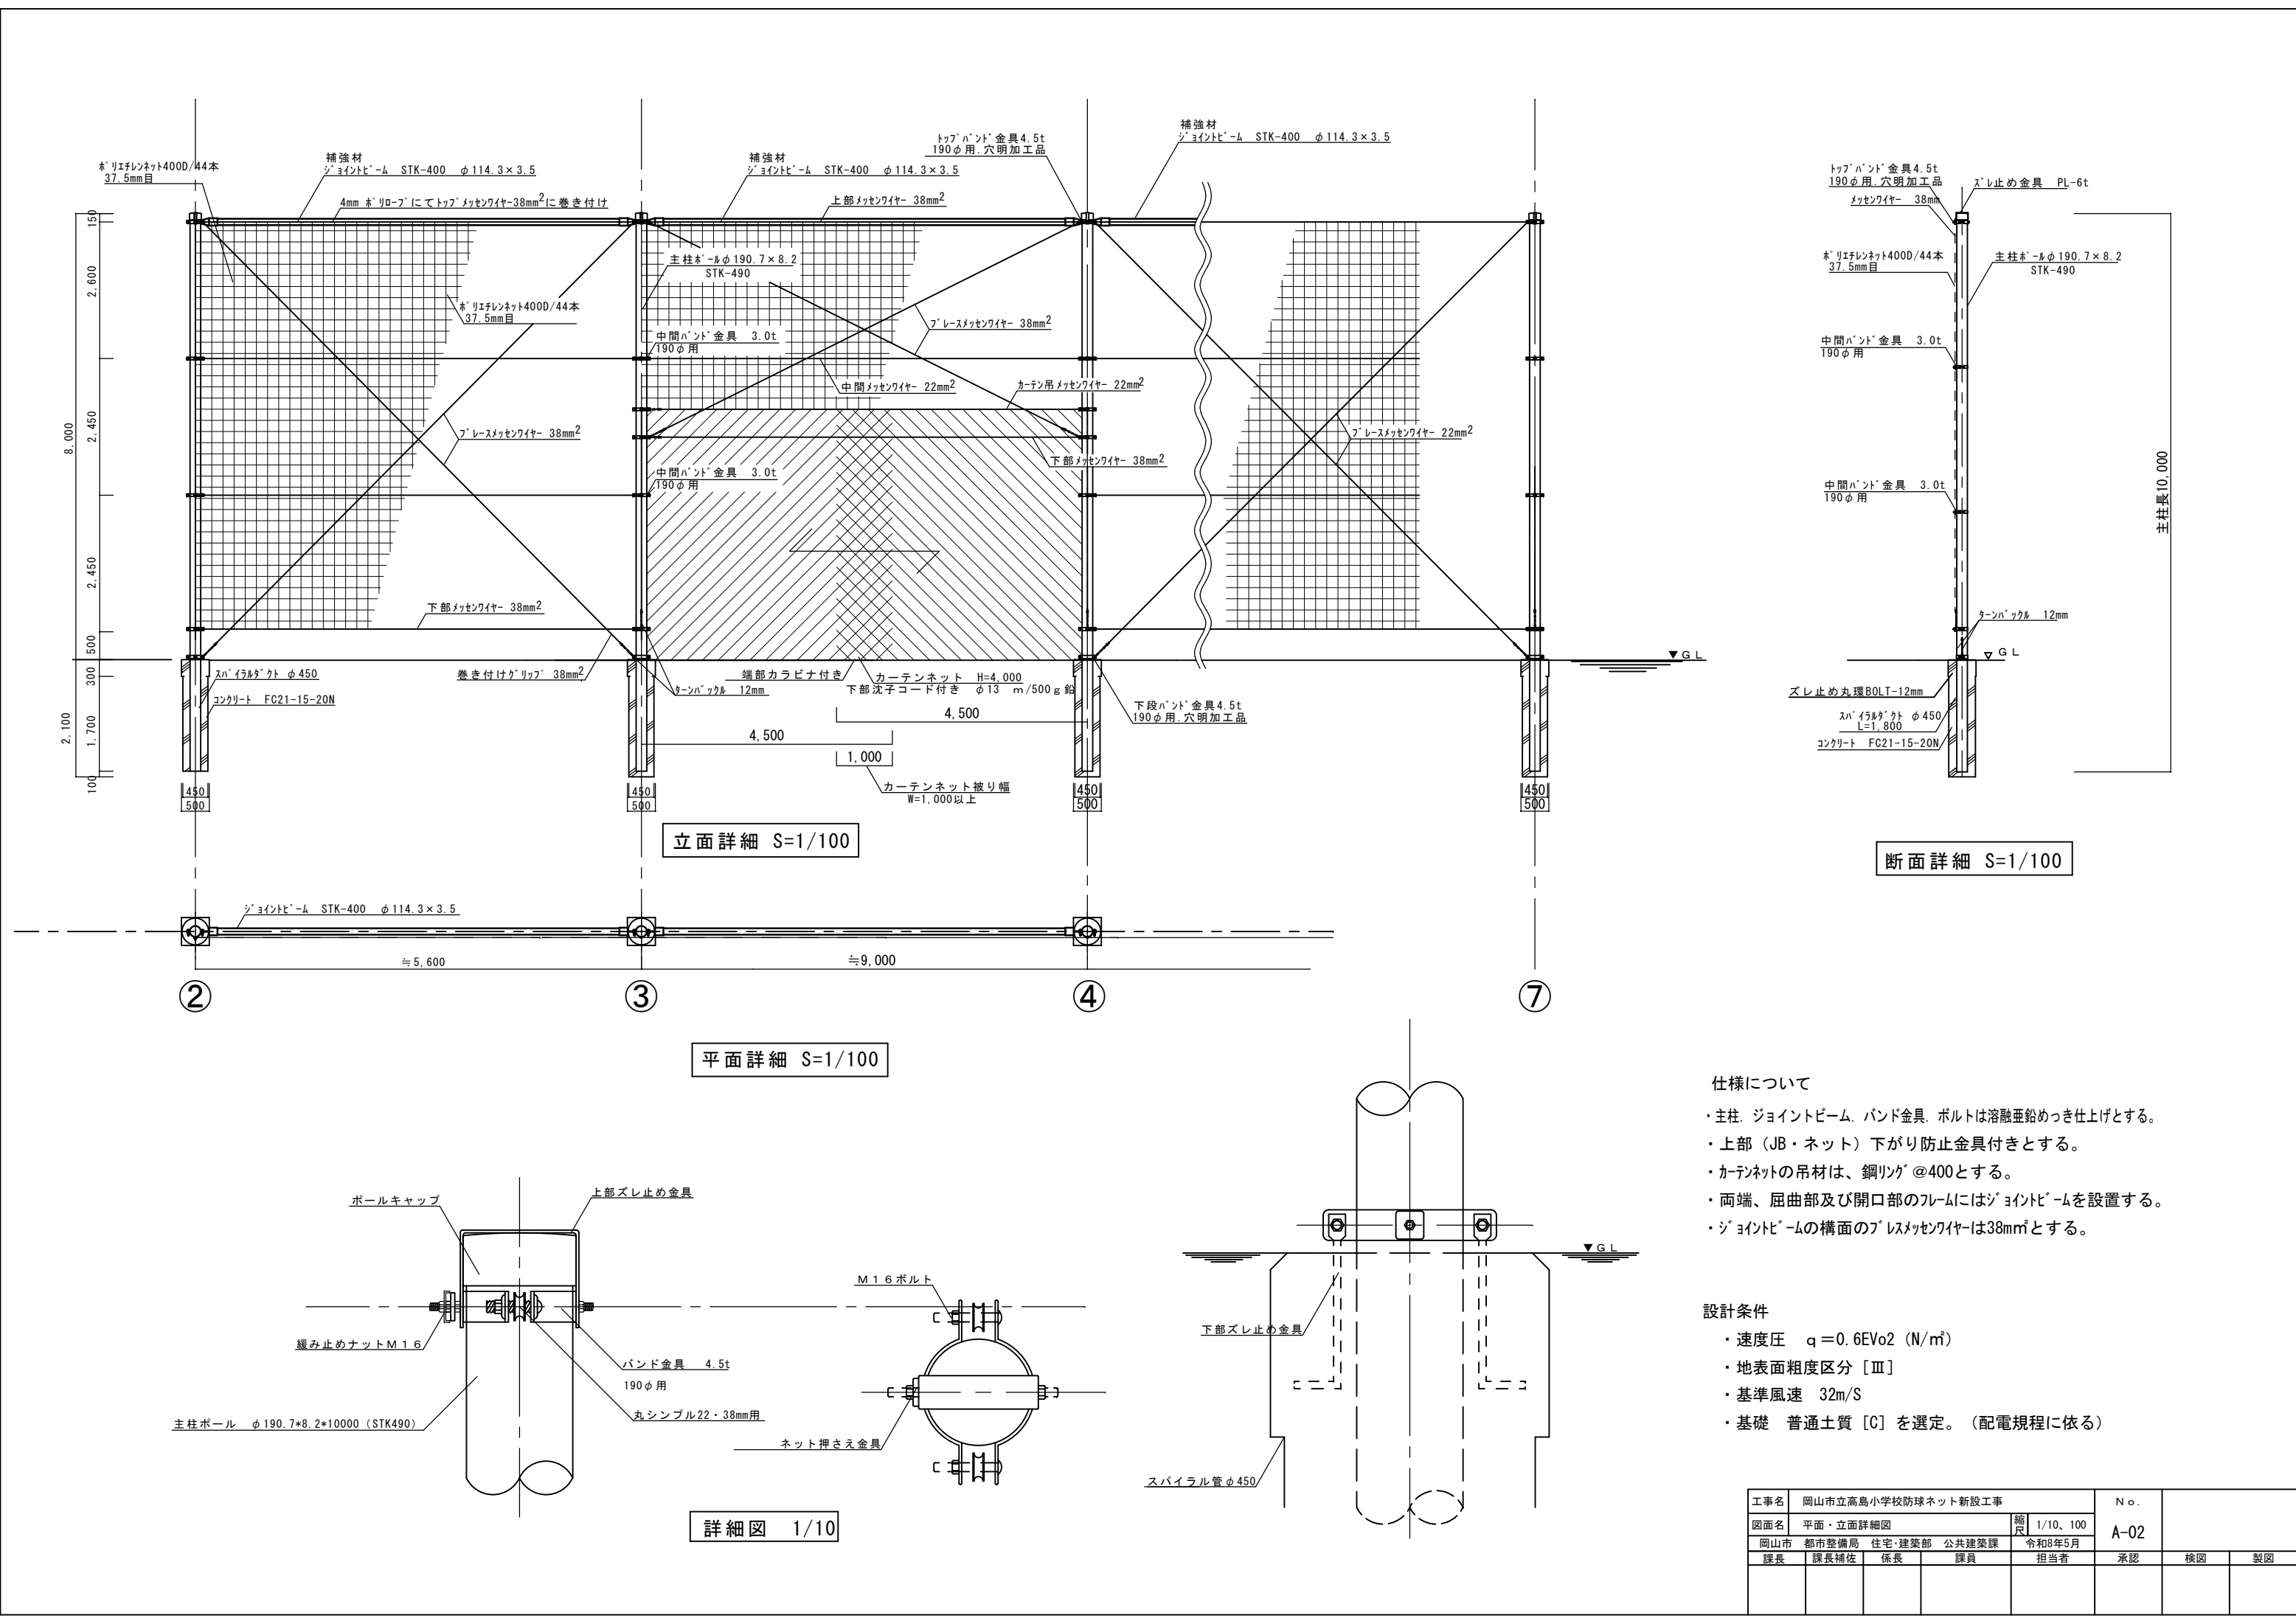

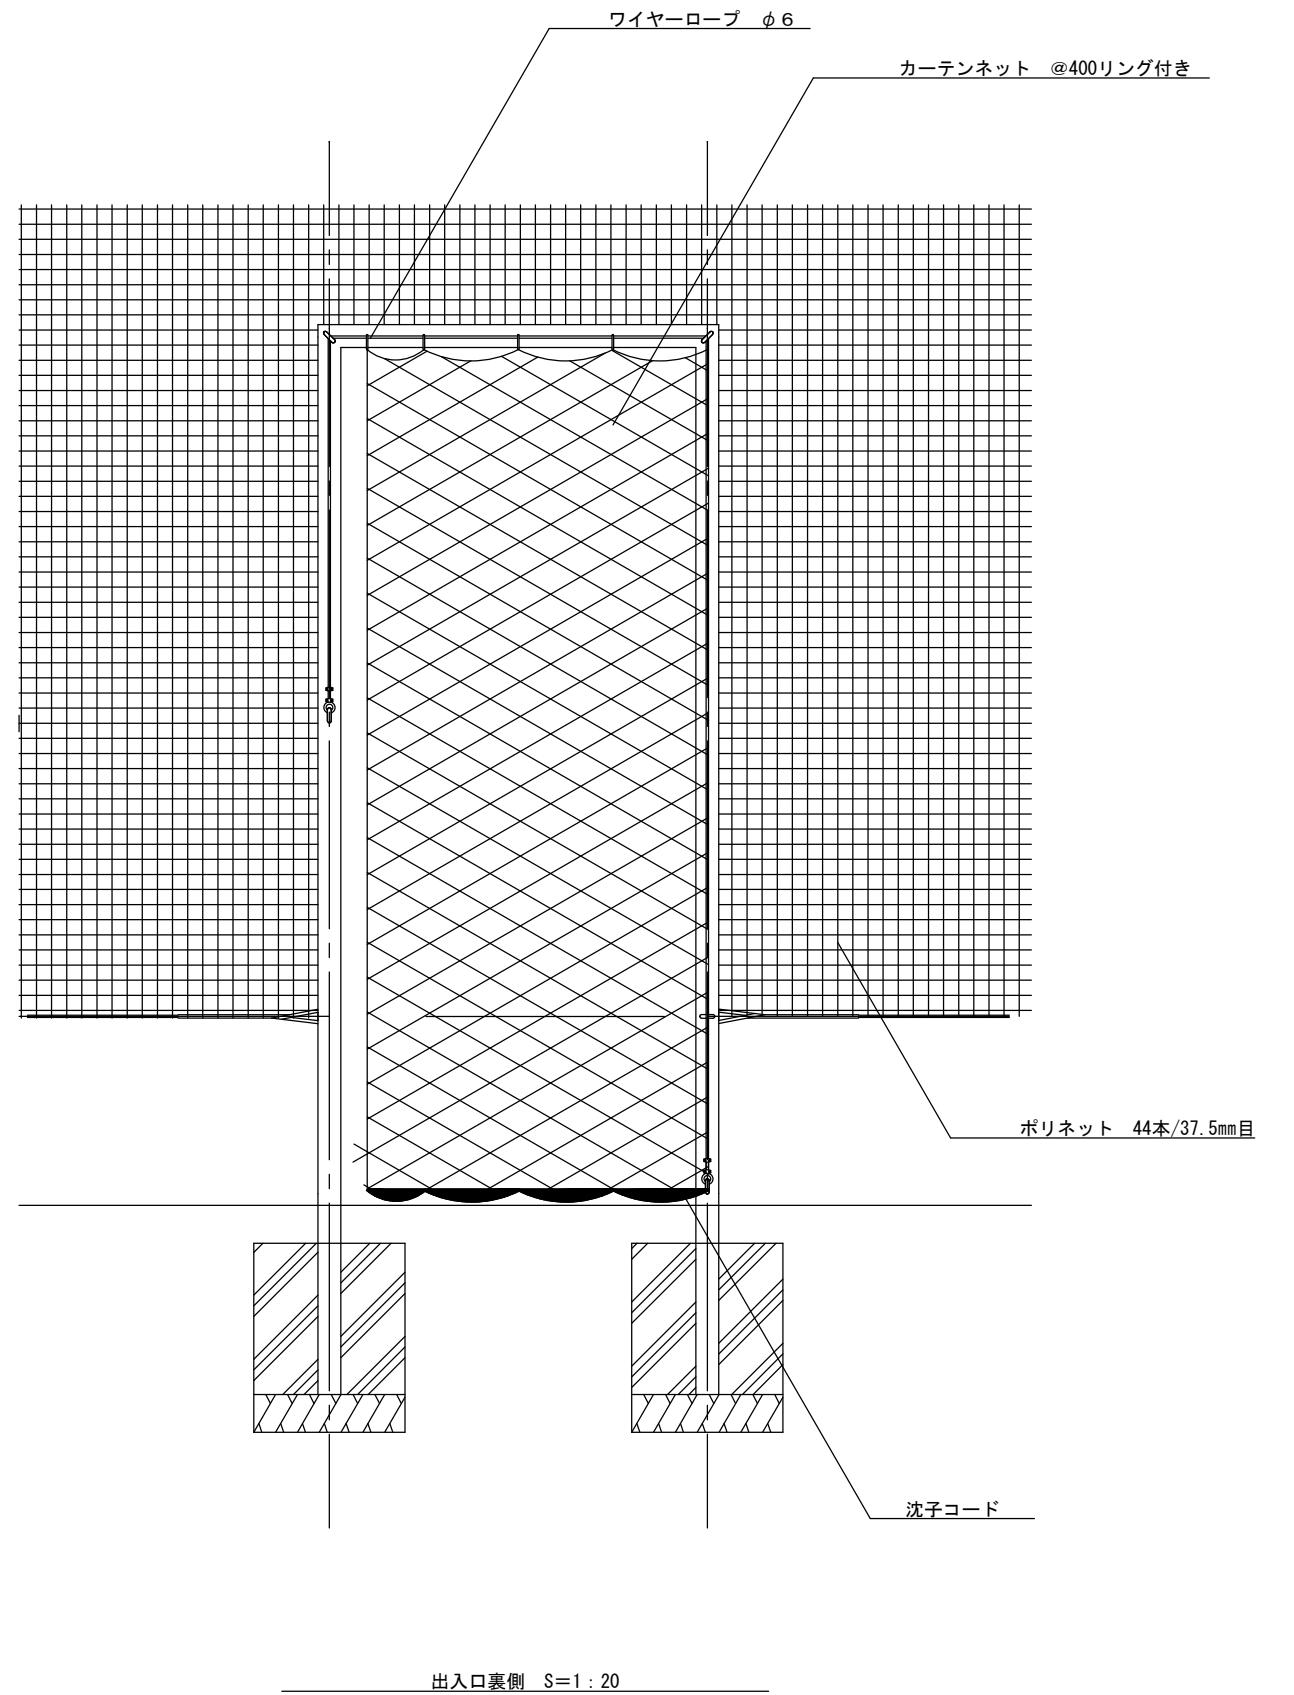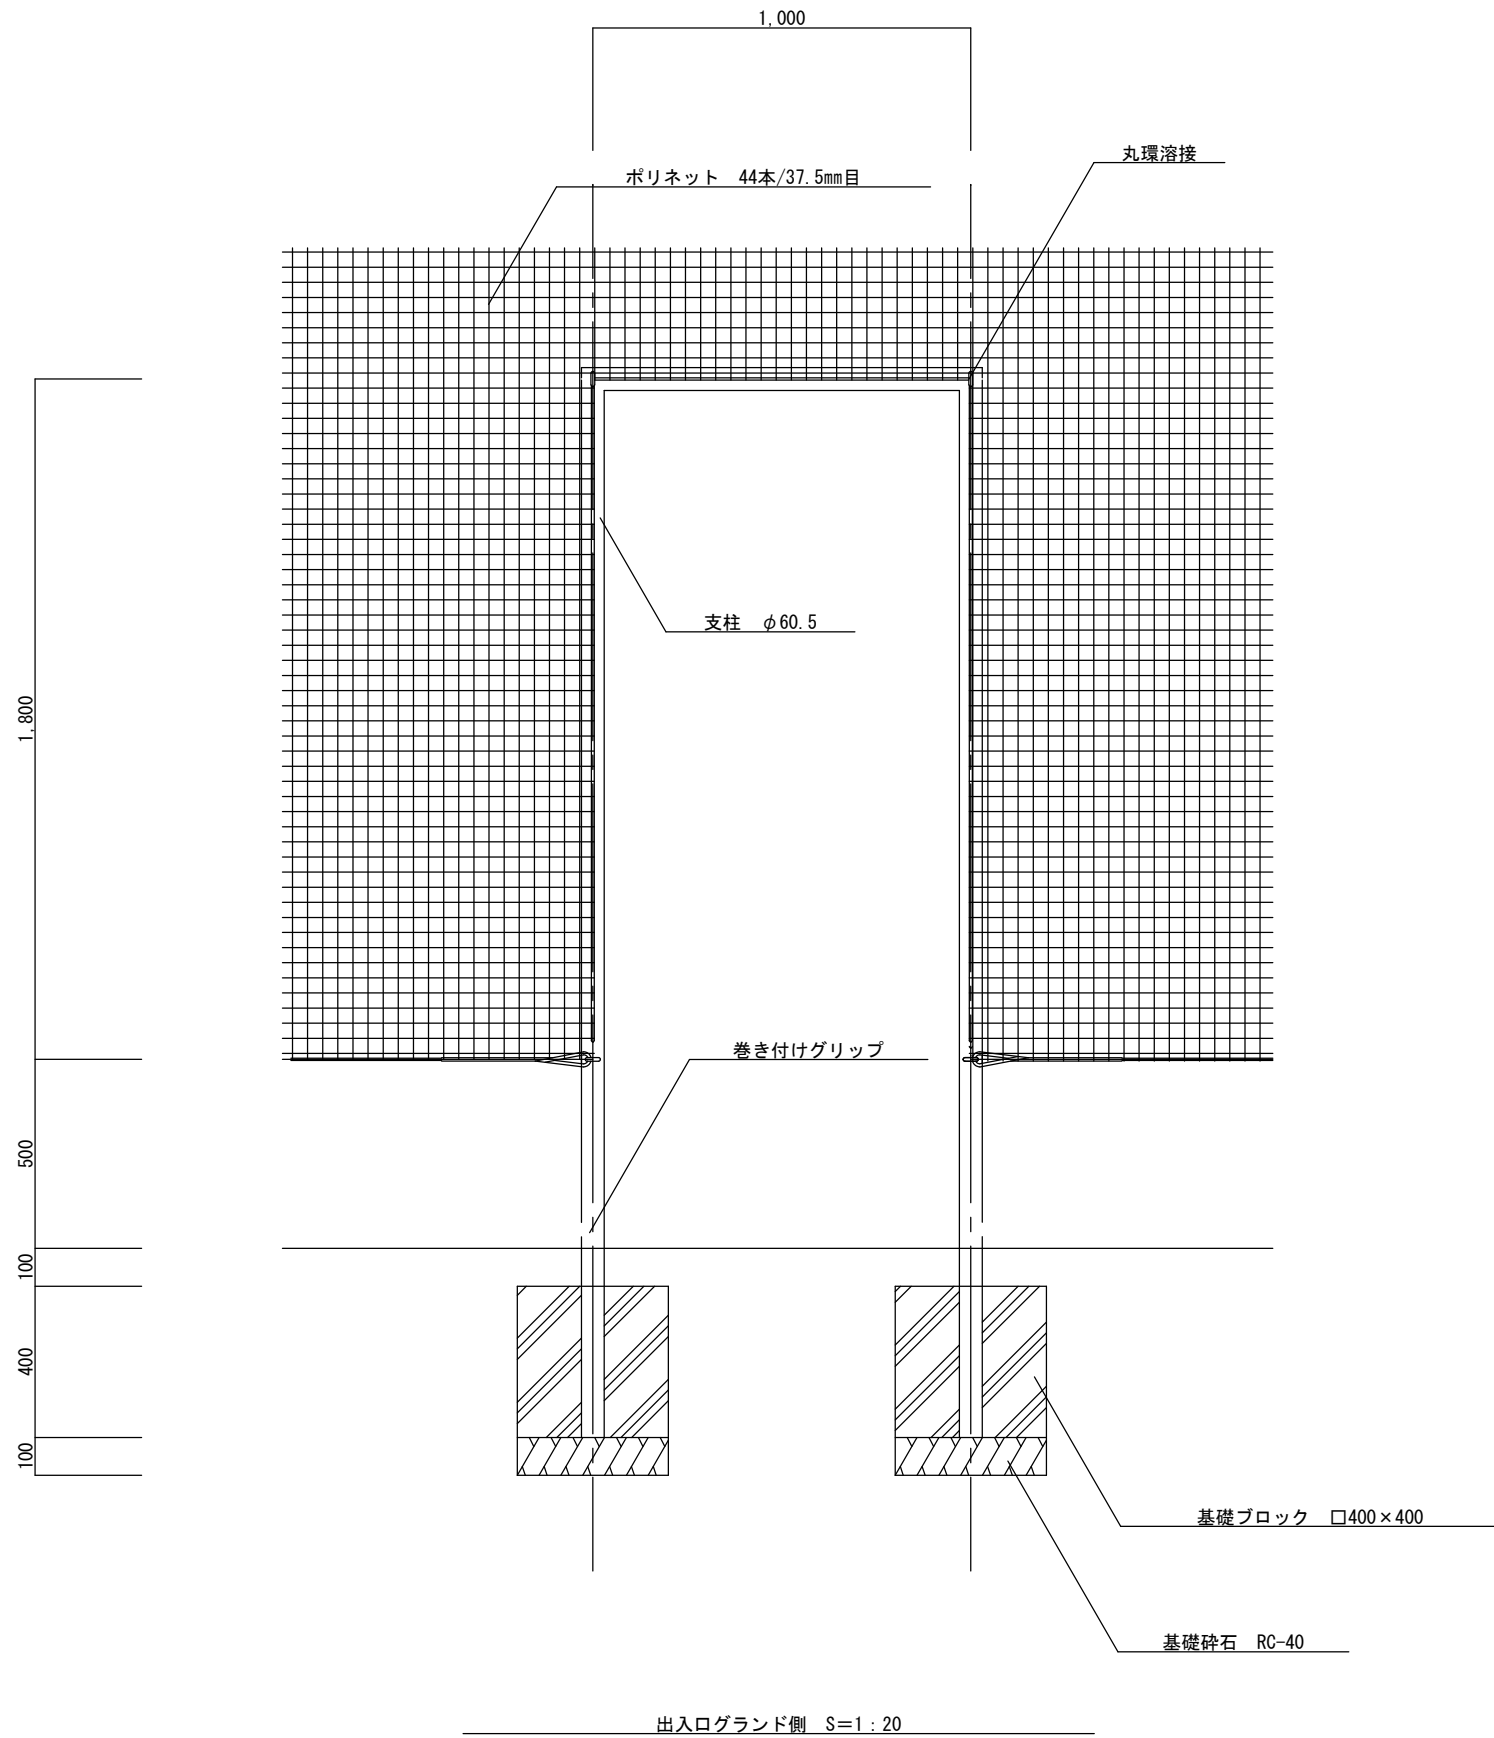

工事名	岡山市立高島小学校防球ネット新設工事				No.		
図面名	出入口門扉				縮尺	1/20	A-03
岡山市	都市整備局	住宅・建築部	公共建築課	令和8年5月	担当者	承認	検図
課長	課長補佐	係長	課員				製図

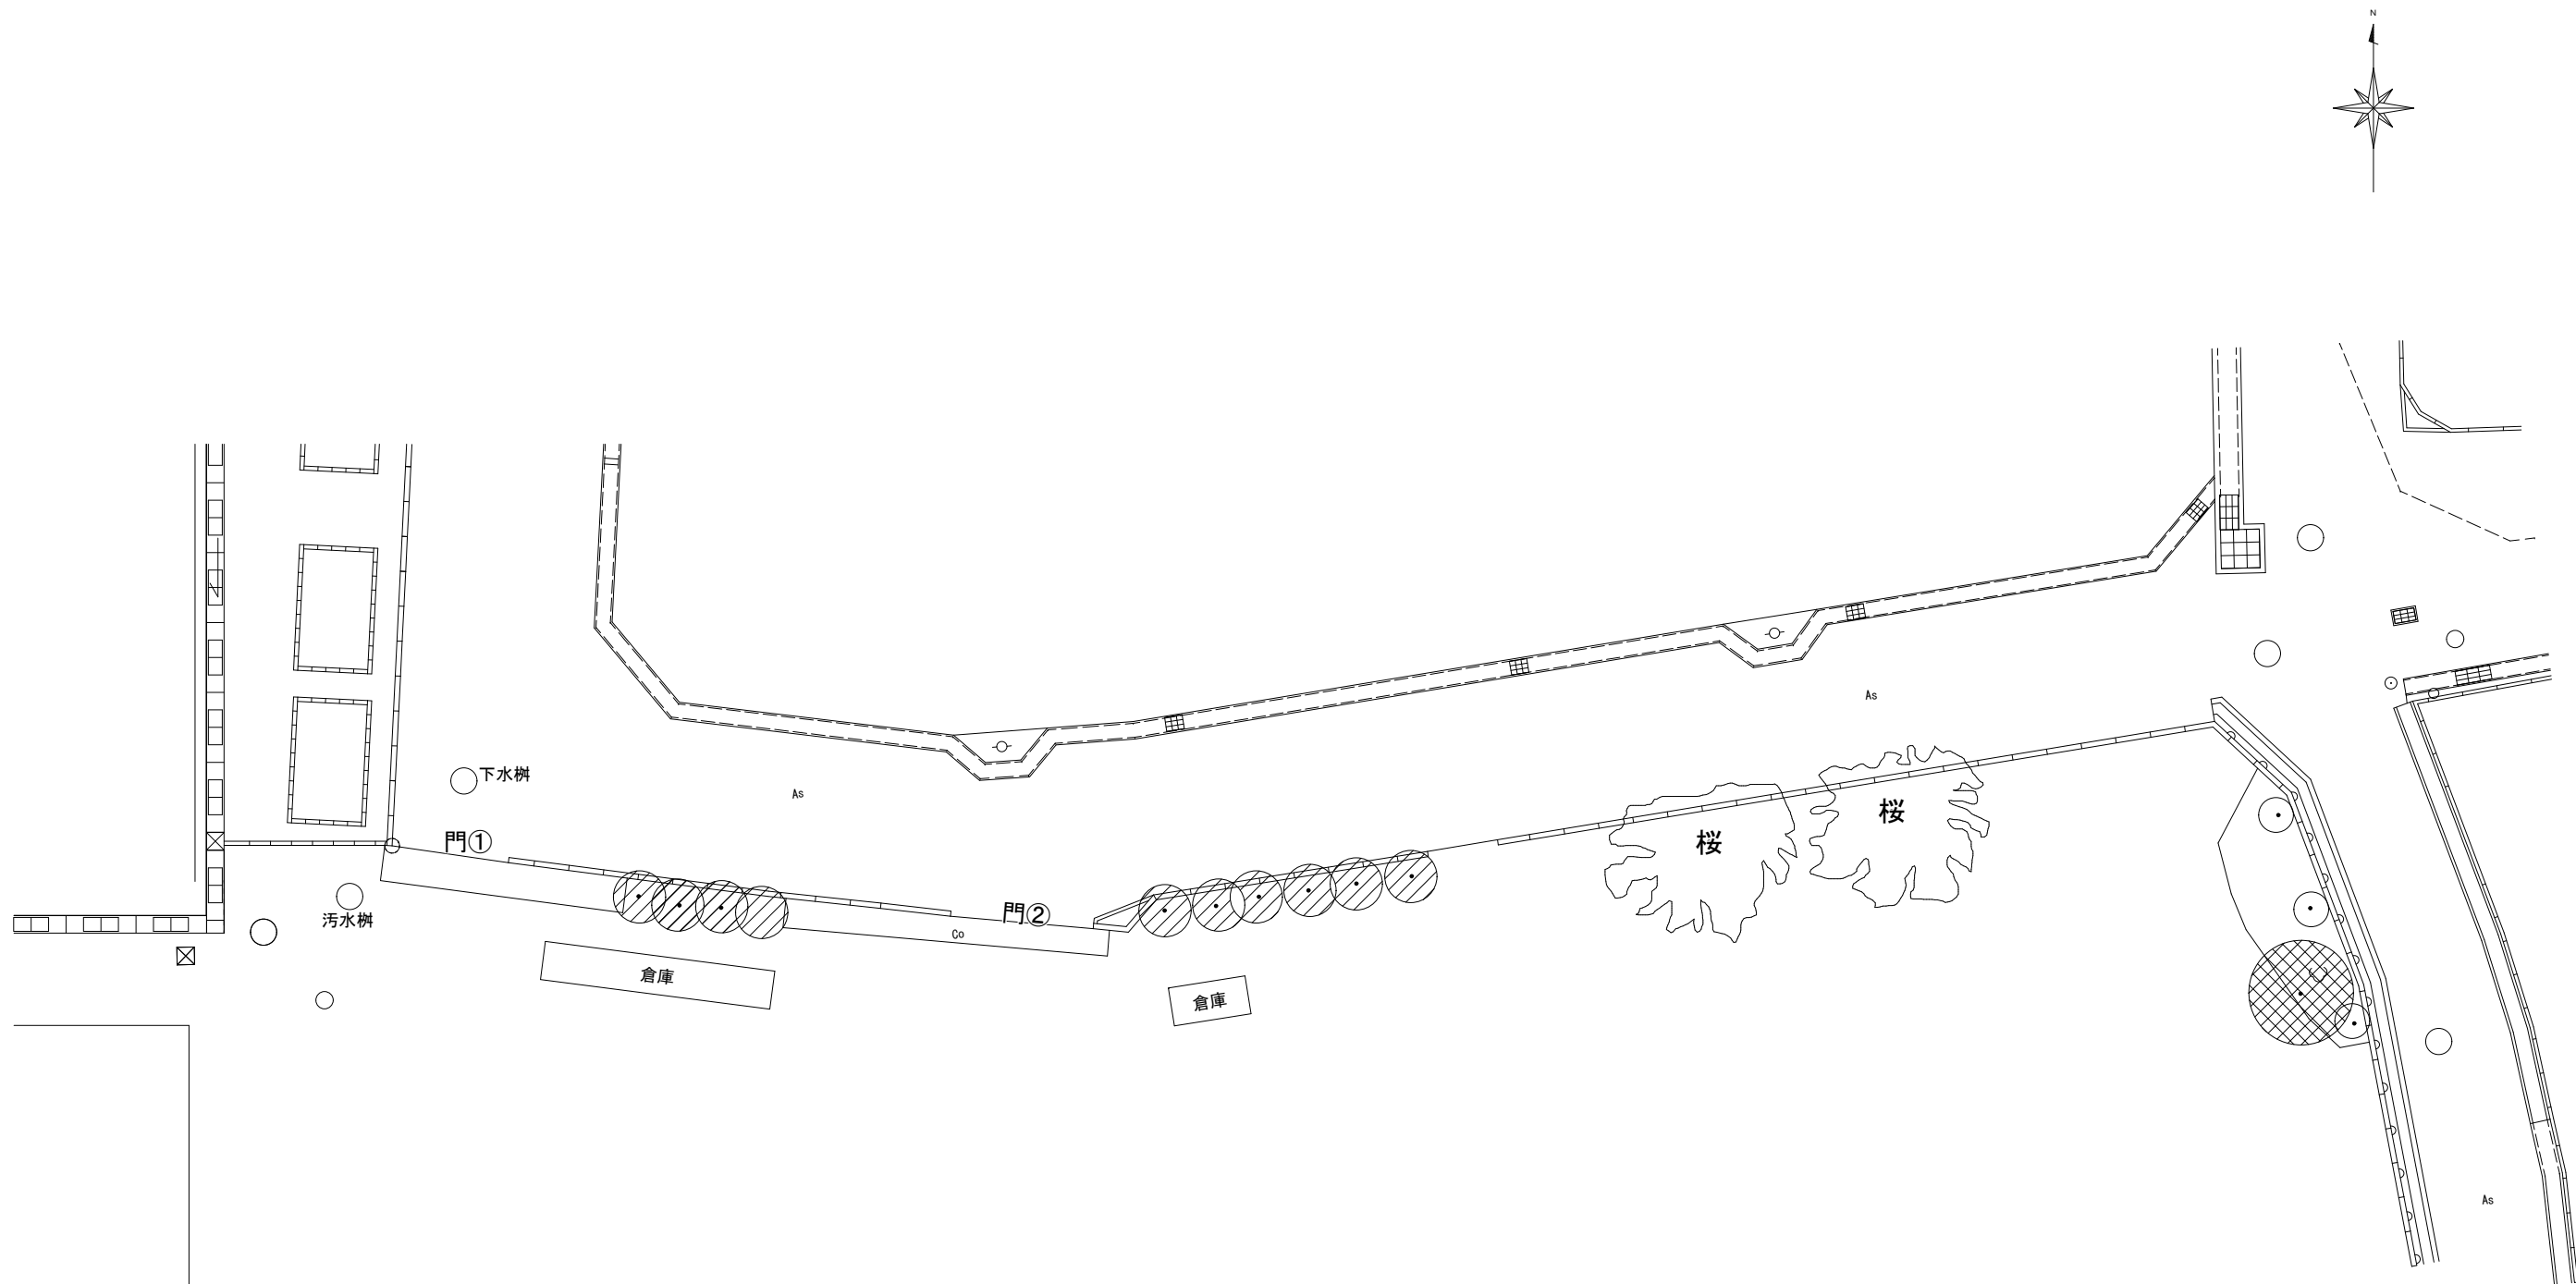

○ 撤去樹木（伐採伐根）を示す。

⊗ 撤去樹木（伐採）を示す。


※支柱及びネットに干渉する樹木は伐採・伐根とする。

ただし、桜の木はネットに干渉する必要最低限の範囲を枝打ちする。

※門の範囲はカーテンネットとする。

※樹及び配管に干渉しないよう現地をよく確認すること。

工事名	岡山市立高島小学校防球ネット新設工事				No.		A-04	
図面名	撤去詳細図①			縮尺	1/100			
岡山市 都市整備局 住宅・建築部 公共建築課					令和8年5月			
課長	課長補佐	係長	課員	担当者	承認	検図	製図	

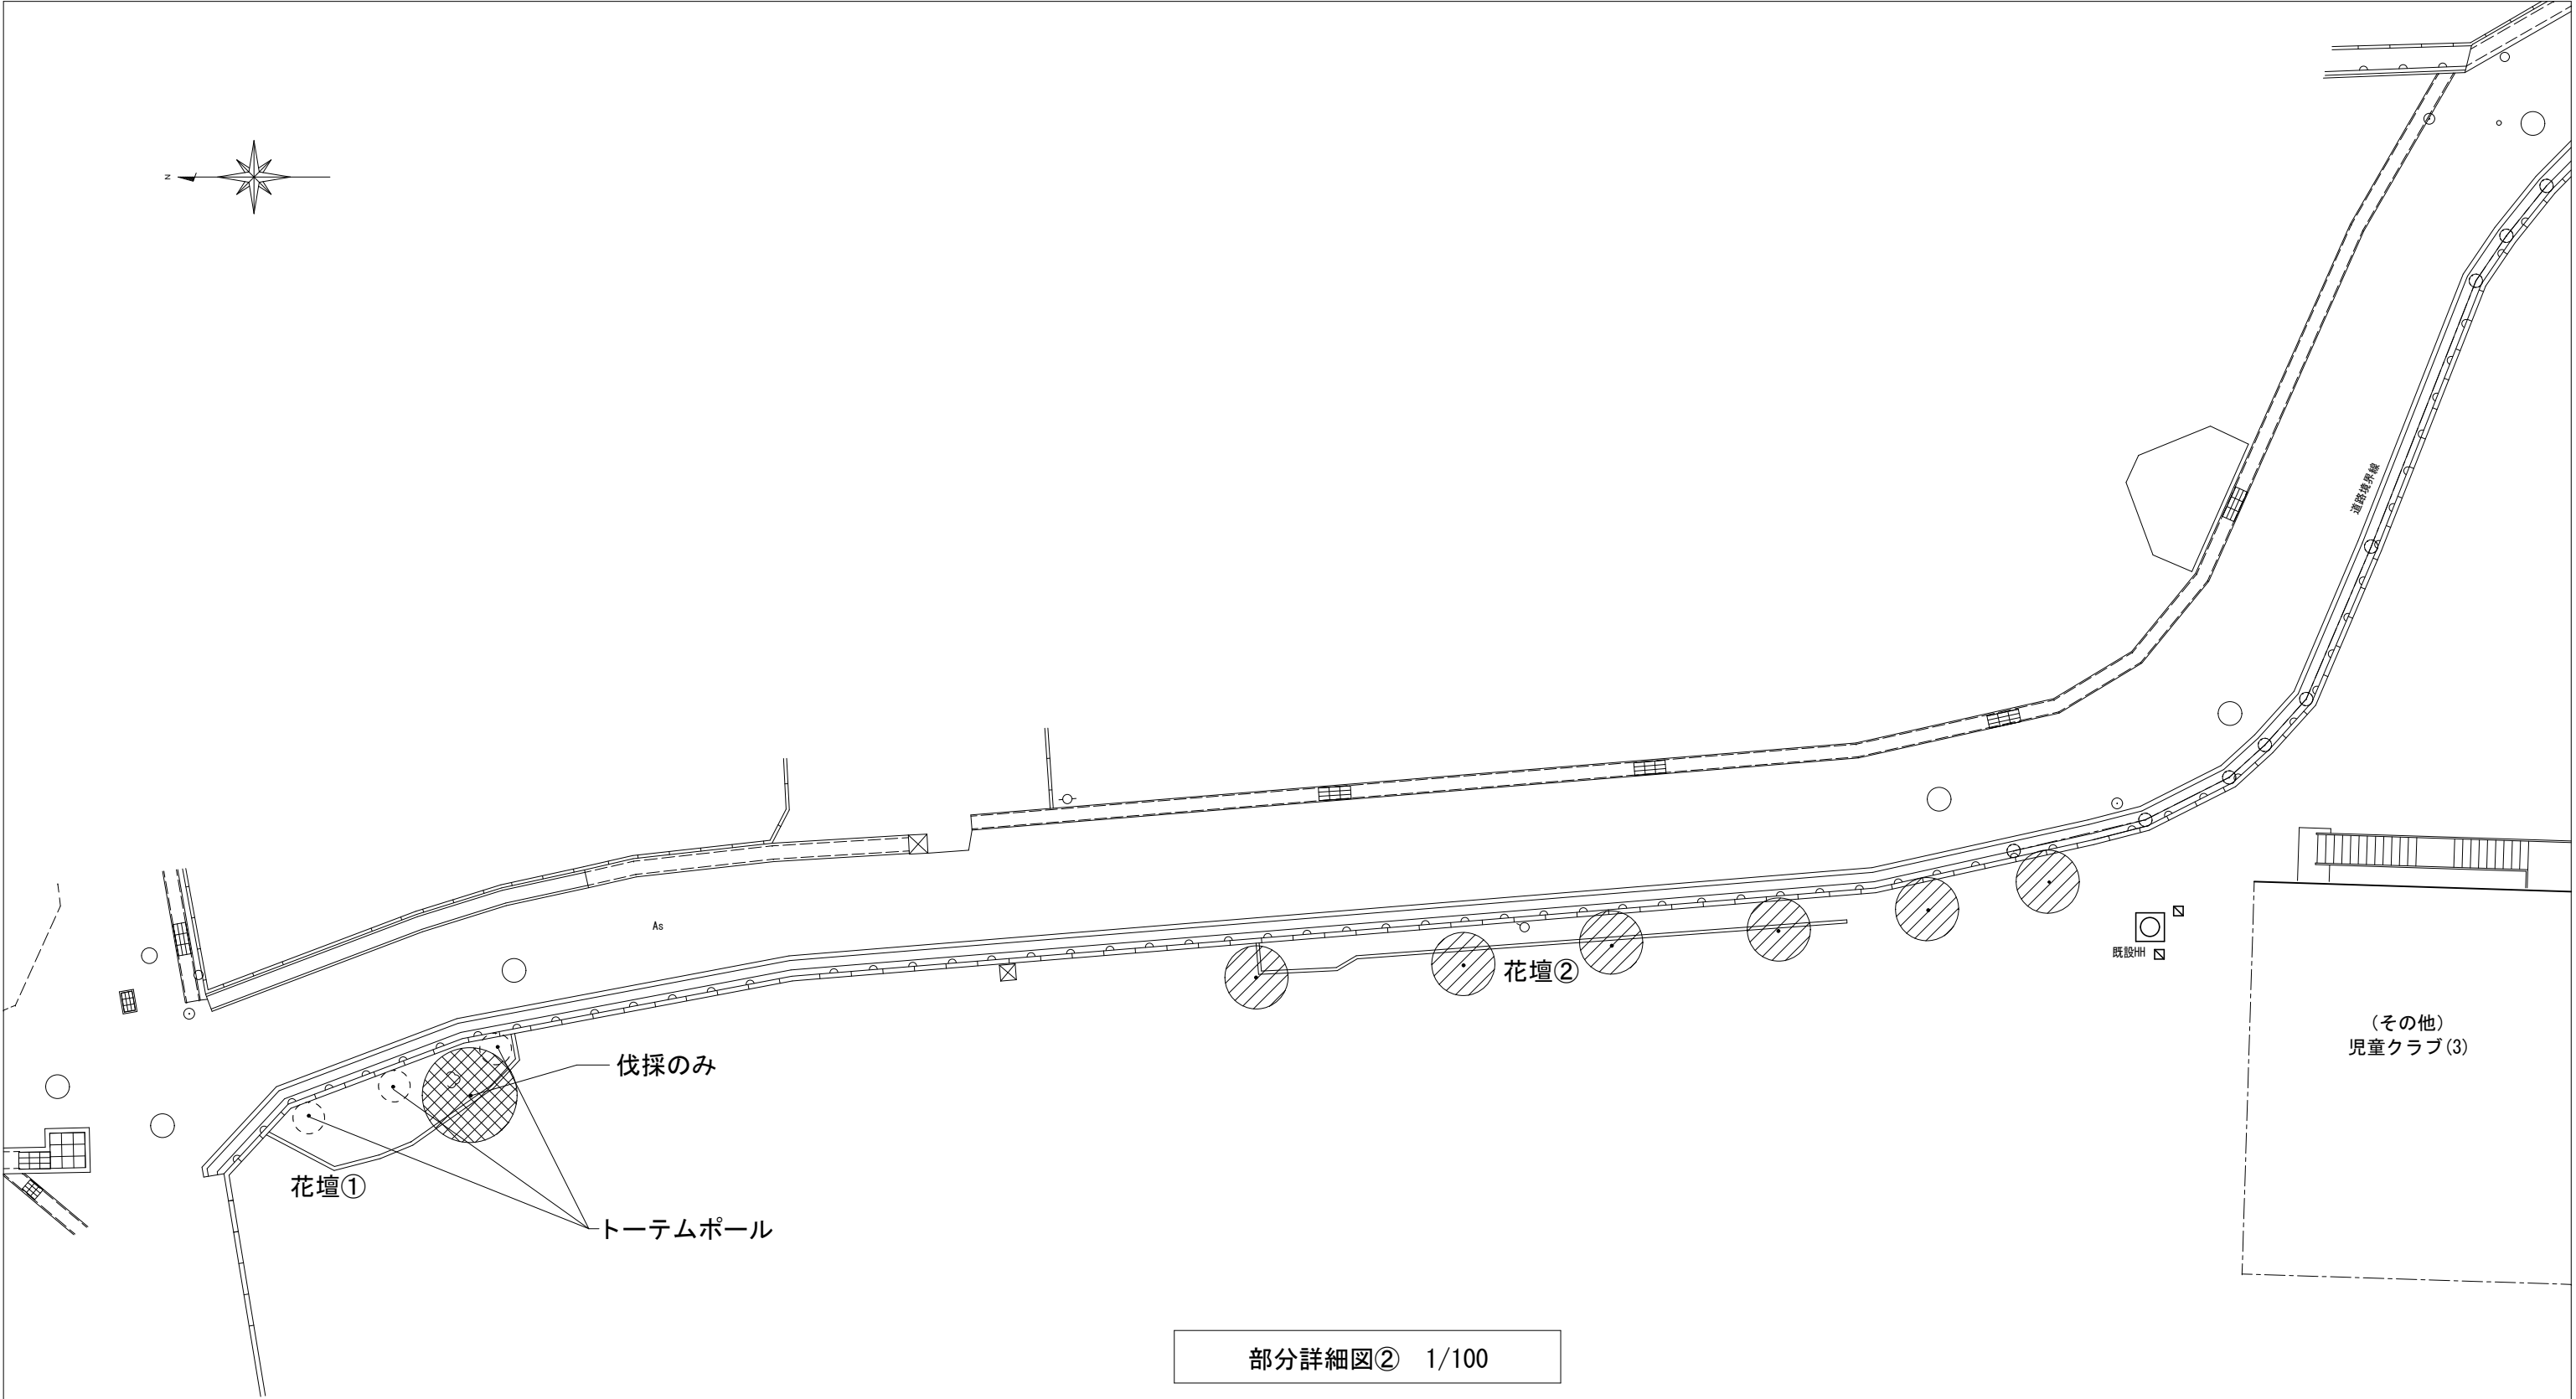

- 撤去樹木（伐採伐根）を示す。
 - ⊗ 撤去樹木（伐採）を示す。
- ※支柱及びネットに干渉する樹木は伐採・伐根とする。（花壇撤去共）
ただし、花壇①は樹木伐採のみとする。

工事名 岡山市立高島小学校防球ネット新設工事					No.			
図面名 撤去詳細図②				縮尺 1/100	A-05			
岡山市 都市整備局 住宅・建設部 公共建築課				令和8年5月				
課長	課長補佐	係長	課員	担当者	承認	検図	製図	