





図面種別					
工 事 名		御津矢原地内汚水管埋設工事(その10)			
図	位 置 図				
名					
縮 尺	1/2500		7葉の内 1号		
契約番号					
課 長	課 補 長 佐	課 補 長 佐			設 計
令和 8 年 8 月 日			図 番		
下 水 道 管 路 整 備 課					




地 盤 高(m)	51.10	50.94	50.07	48.56	48.04	47.54	46.66	46.28
土 被 り(m)	0.89	0.77 1.06	1.06 1.16	1.00 1.51	1.23	1.00 1.78	1.24	1.00
管 底 高(m)	50.050	50.015 49.720	48.950 48.750	47.403 46.997	46.649	46.380 45.600	45.264	45.120
床 掘 高(m)	49.94	49.91 49.61	48.74 48.64	47.30 46.99	46.54	46.27 45.49	45.16	45.01
床 掘 深(m)	1.16	1.03 1.33	1.33 1.43	1.27 1.77	1.50	1.27 2.05	1.50	1.27
追加距離(m)	0.00		60.40	71.30	77.20	83.60	106.00	115.60
単 距 離(m)	0.00		60.40	10.90	5.90	6.40	22.40	9.60
仮 番 号			①	②		④-1	④-2	

図面種別					
工事名		御津矢原地内汚水管増設工事(その10)			
図名		縦断面図			
縮尺		V=1/100,H=1/500		7葉の内 3号	
契約番号					
議 長	議 長 佐	議 長 佐			設 計
令和 8年 8月 日		図 番			
下 水 道 管 路 整 備 課					

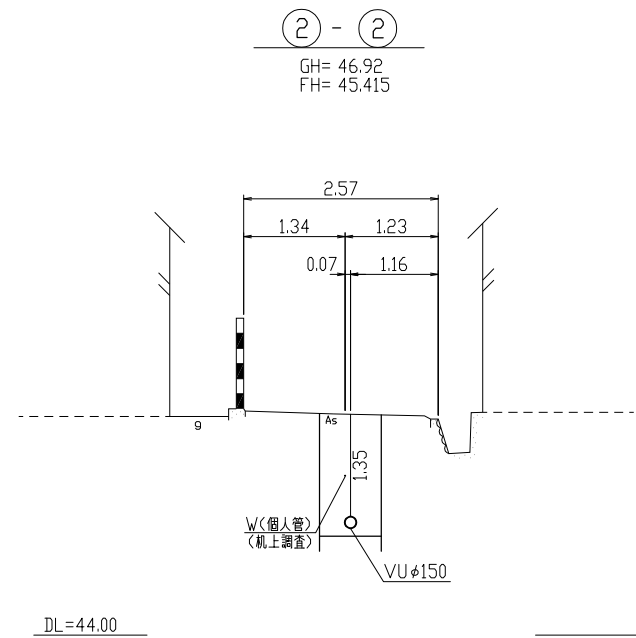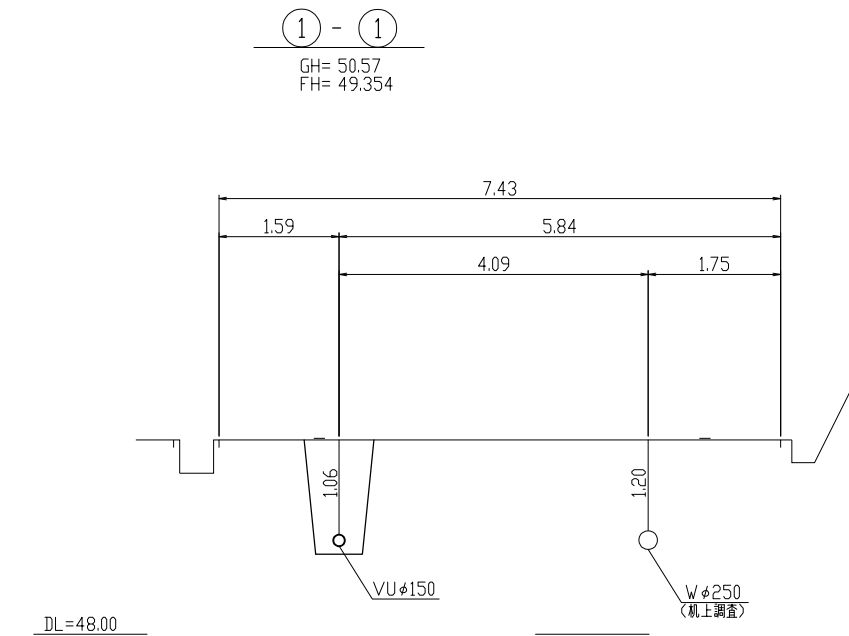

水路横断部詳細図 S=1/50

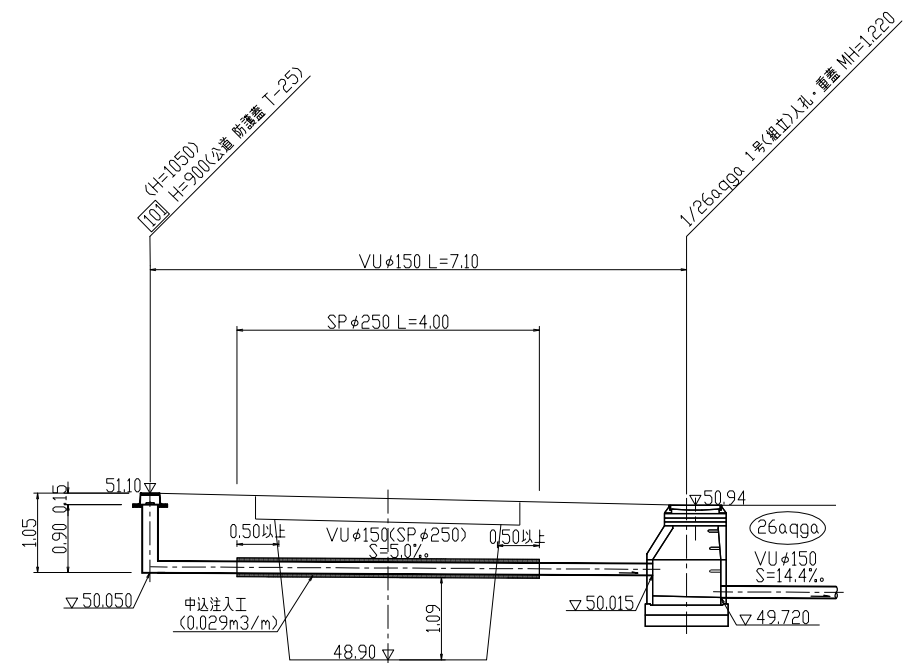


図面種別					
工 事 名		御津矢原地内汚水管埋設工事(その10)			
図 名	横 断 面 図				
	水路部横断部詳細図				
縮 尺		1/50		7葉の内 4号	
契約番号					
課 長	課 補 長 佐	課 補 長 佐			設 計
令和 8年 8月 日			図 番		
下 水 道 管 路 整 備 課					

掘削断面標準図 S = 1 / 2 0


アルミ矢板建込工

1 段 切 梁
(1.50<h≦2.00m)

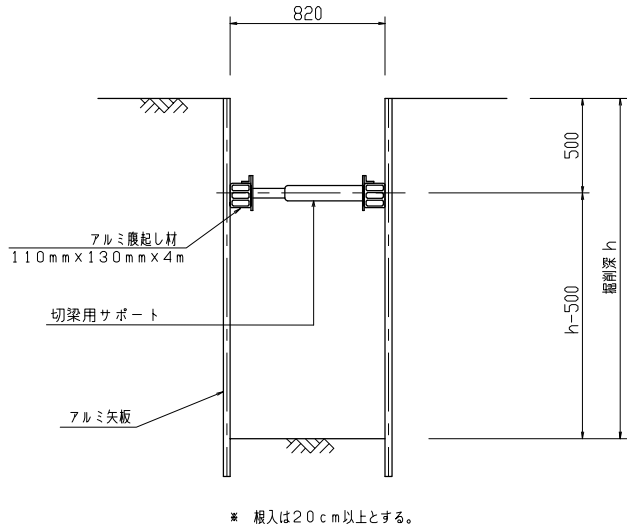


掘削深(h)	矢板型式	矢板長	備考
1.50m<h≦1.80m	アルミ矢板	2.0m	W=0.333m
1.80m<h≦2.00m	アルミ矢板	2.5m	W=0.333m

2 段 切 梁
(2.00<h≦2.30m)

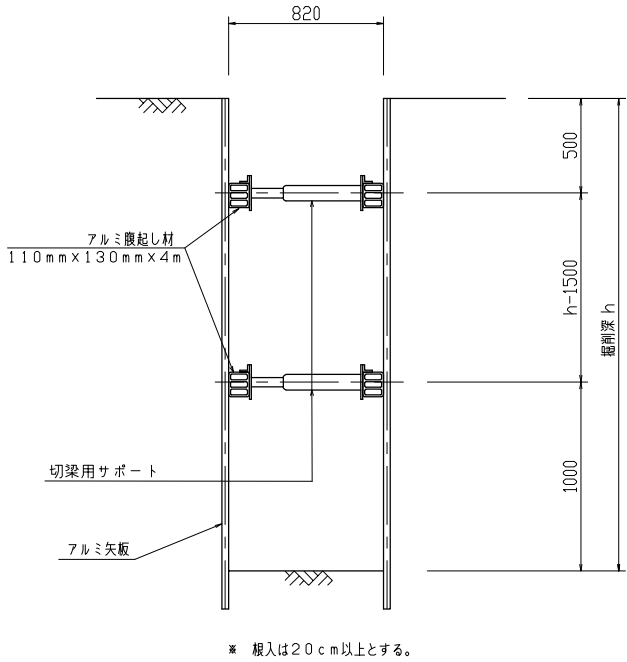


掘削深(h)	矢板型式	矢板長	備考
2.00m<h≦2.30m	アルミ矢板	2.5m	W=0.333m
2.30m<h≦2.80m	アルミ矢板	3.0m	W=0.333m

素 掘
(h≦1.50m)

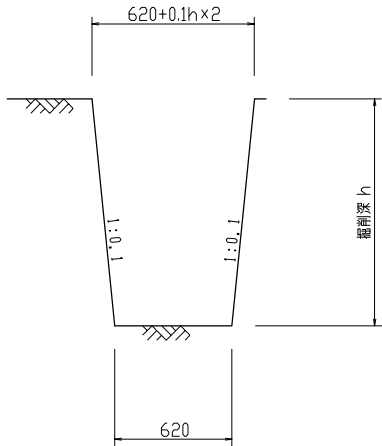


舗装復旧工標準図 S = 1 / 2 0

A5舗装部
(打ち換え)


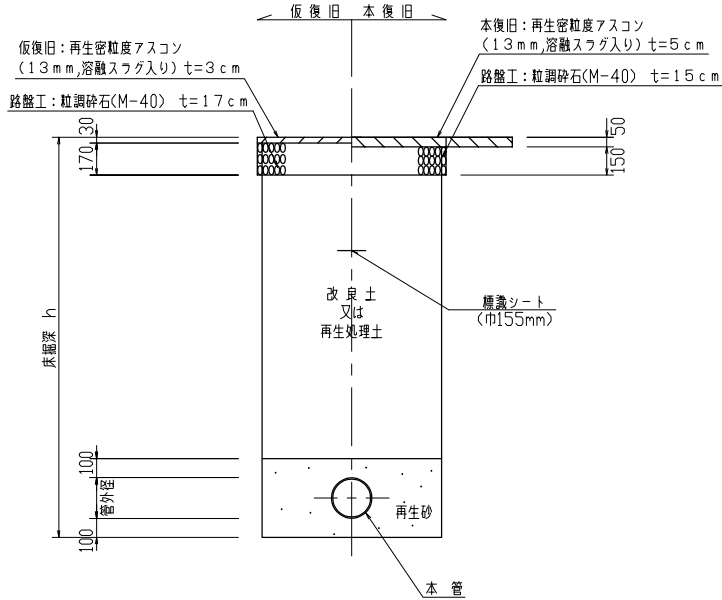


土留工平面図

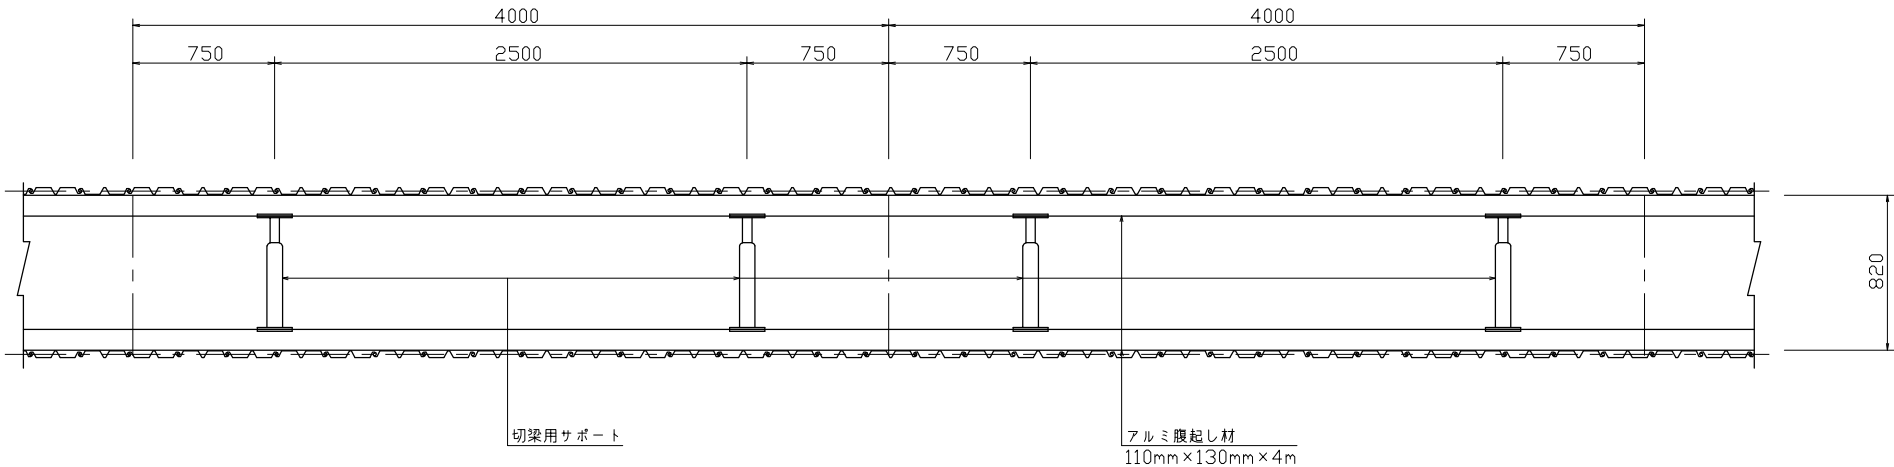

図面種別					
工 事 名		御津矢原地内汚水管理設工事(その10)			
図 名	掘削断面標準図				
	舗装復旧工標準図				
縮 尺		1/20		7葉の内 5号	
契約番号					
課 長	課 補 長 佐	課 補 長 佐			設 計
令和 8 年 8 月 日		図 番			
下 水 道 管 路 整 備 課					



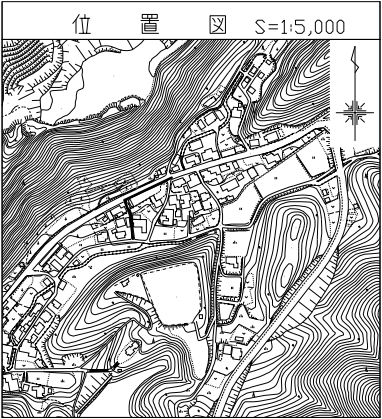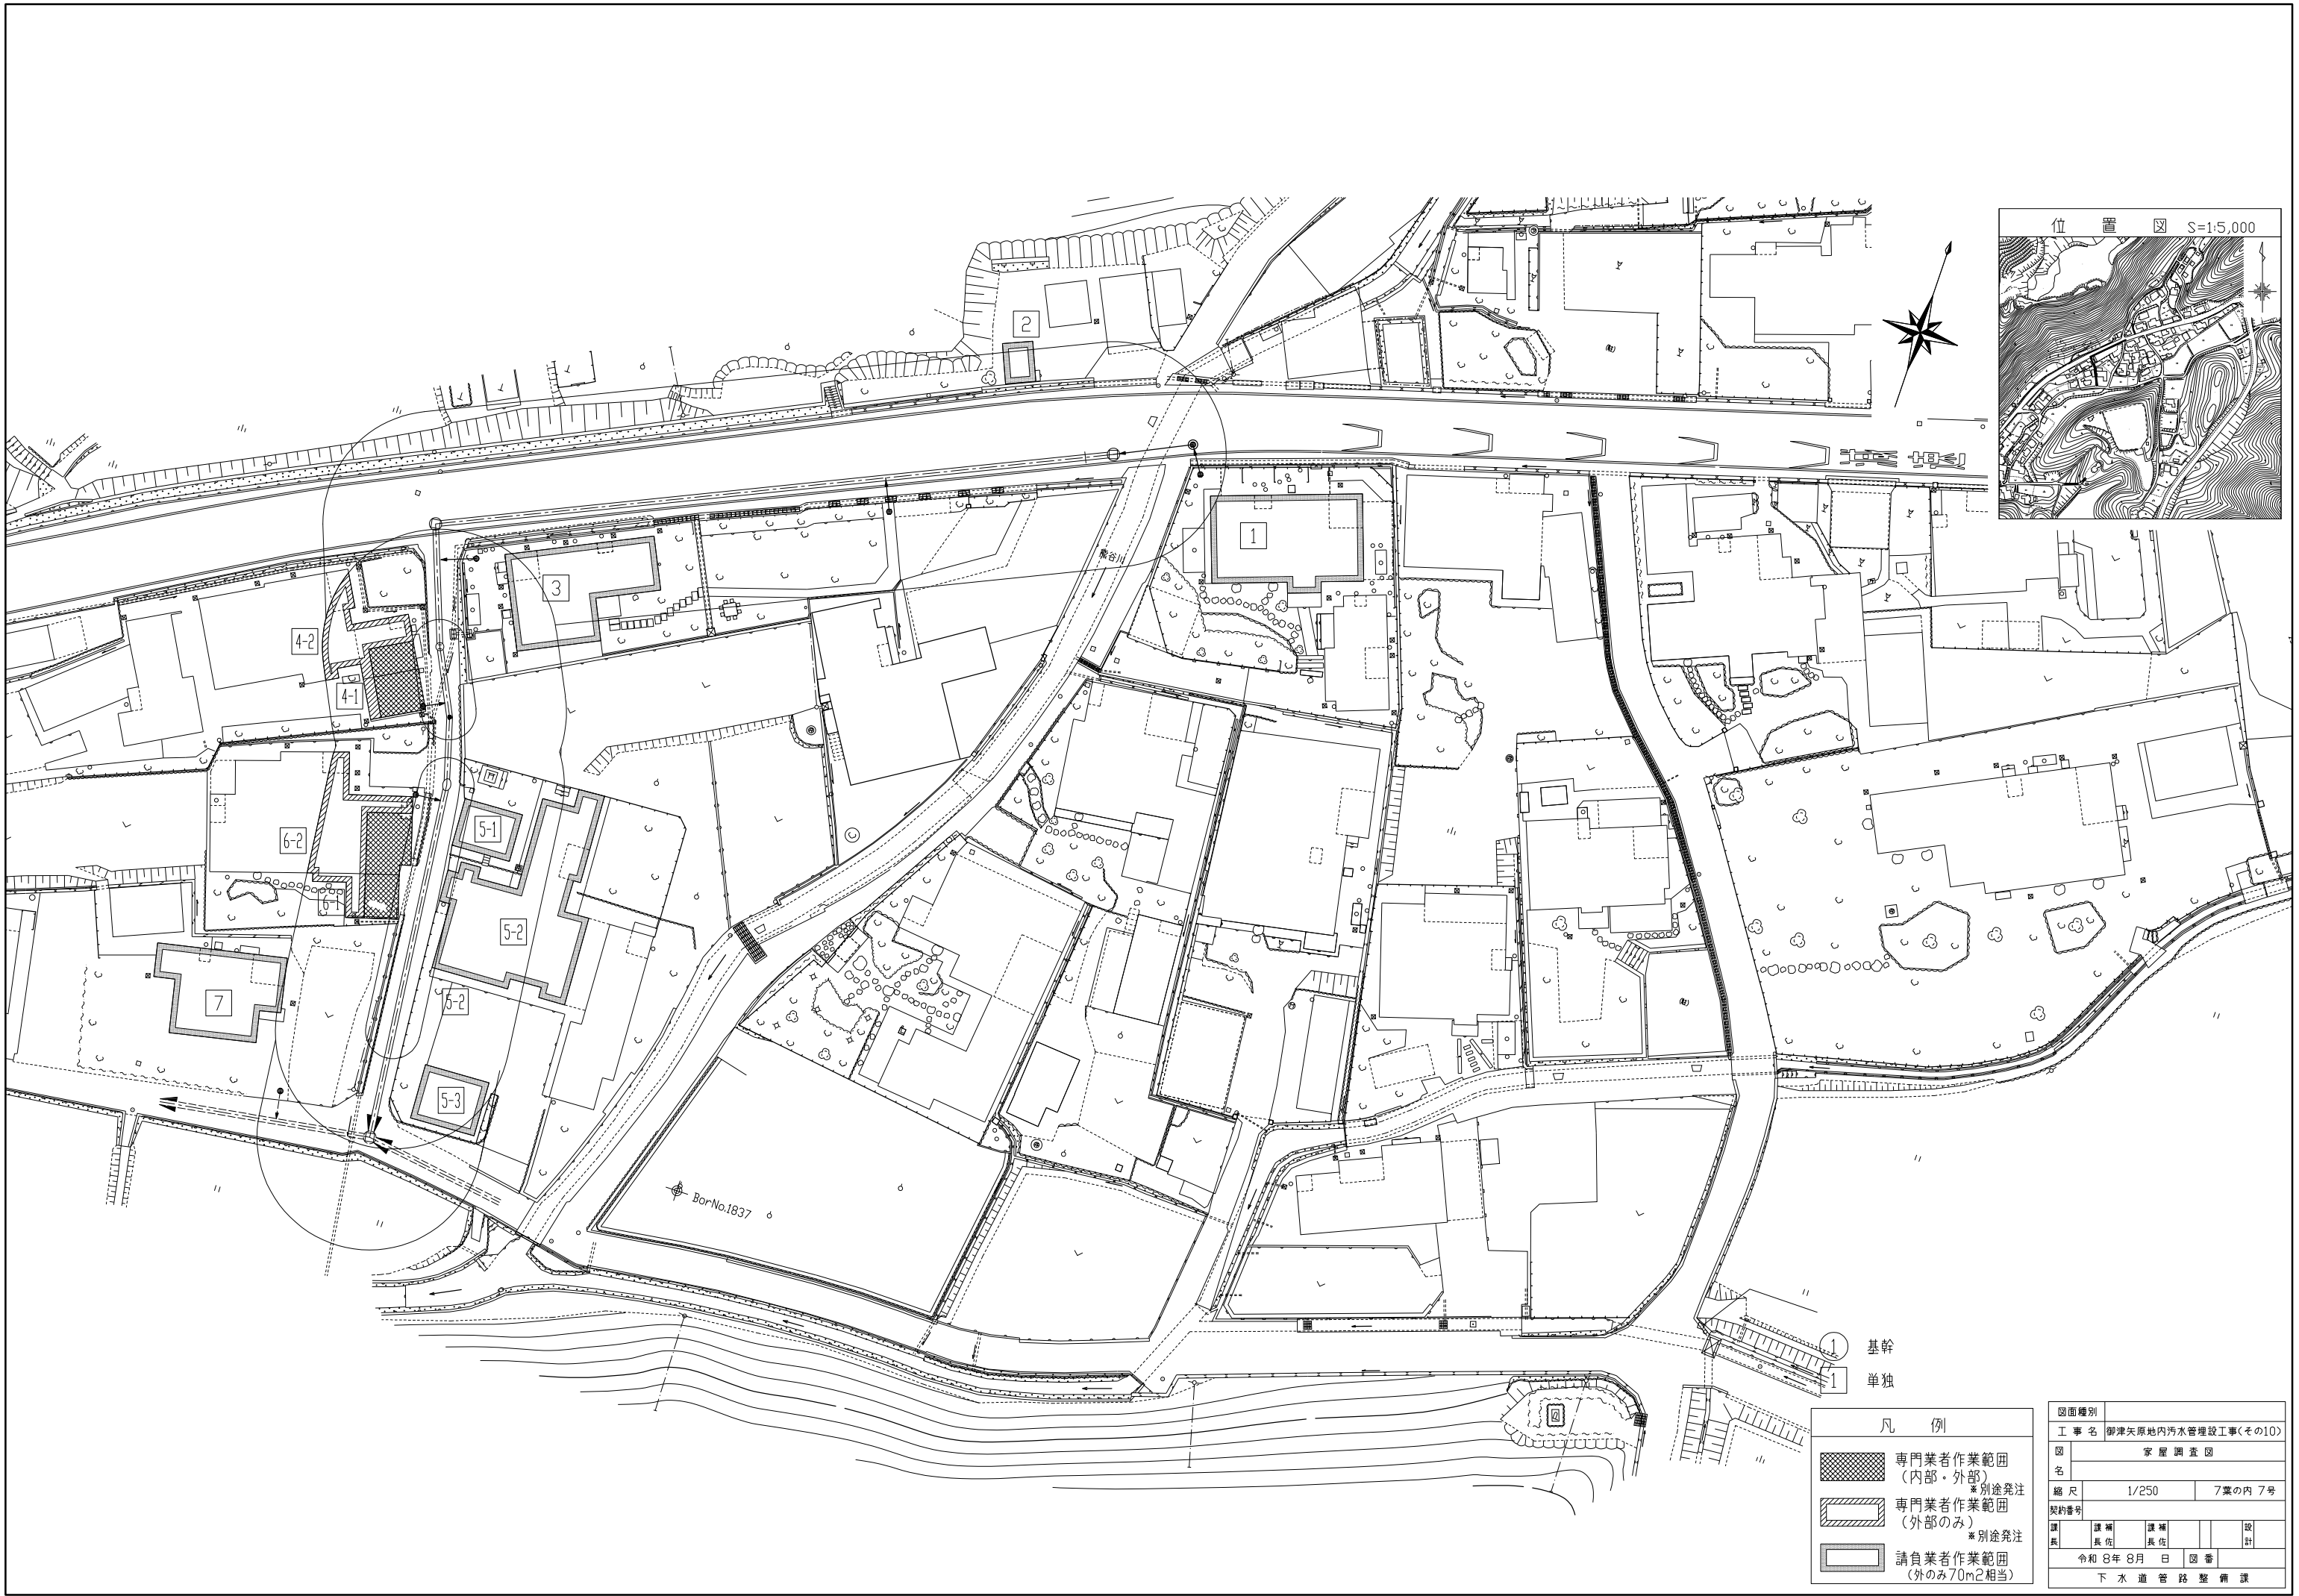

1 基幹
1 単独

凡 例	
	専門業者作業範囲 (内部・外部) ※別途発注
	専門業者作業範囲 (外部のみ) ※別途発注
	請負業者作業範囲 (外のみ70m2相当)

図面種別						
工 事 名		御津矢原地内汚水管埋設工事(その10)				
図 名		家 屋 調 査 図				
縮 尺		1/250		7葉の内 7号		
契約番号						
課 長	課 補 長 佐	課 補 長 佐			設 計	
令和 8年 8月 日				図 番		
下 水 道 管 路 整 備 課						