


位置図 S=1:5000

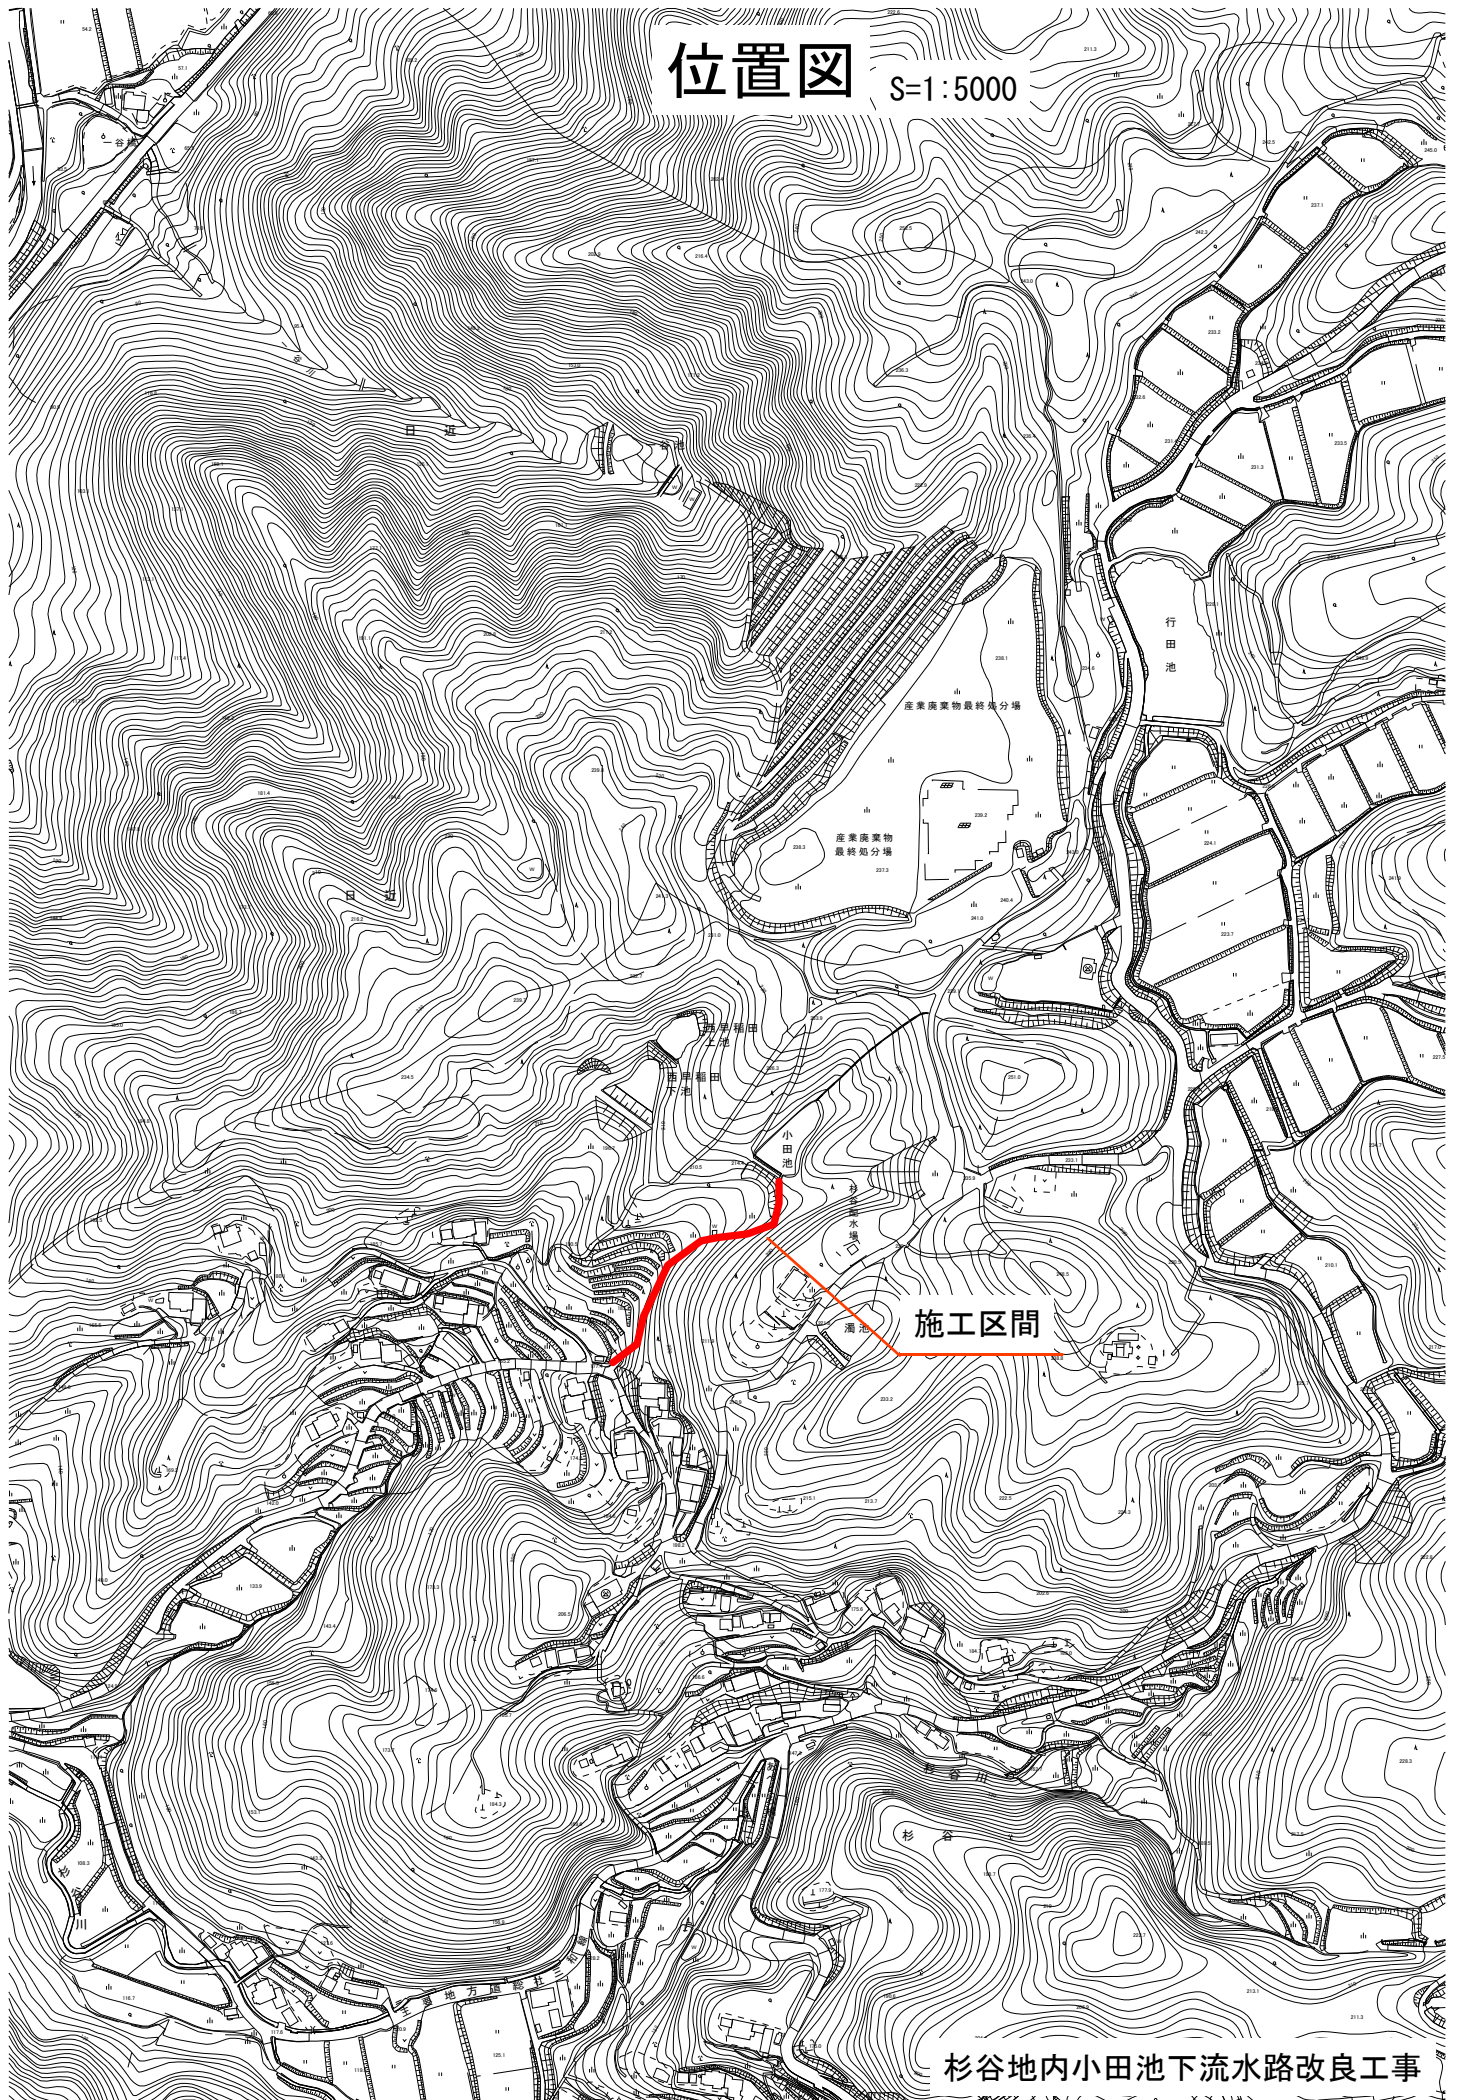

杉谷地内小田池下流水路改良工事