



$$S=1/500$$


工 事 名		図面番号
杉谷地内小田池下流水路改良工事		1 10
位 置	岡山市北区杉谷地内	
図面の種類	平面図 S=1:500	
備 考		
岡山市北区役所土木農林分室		

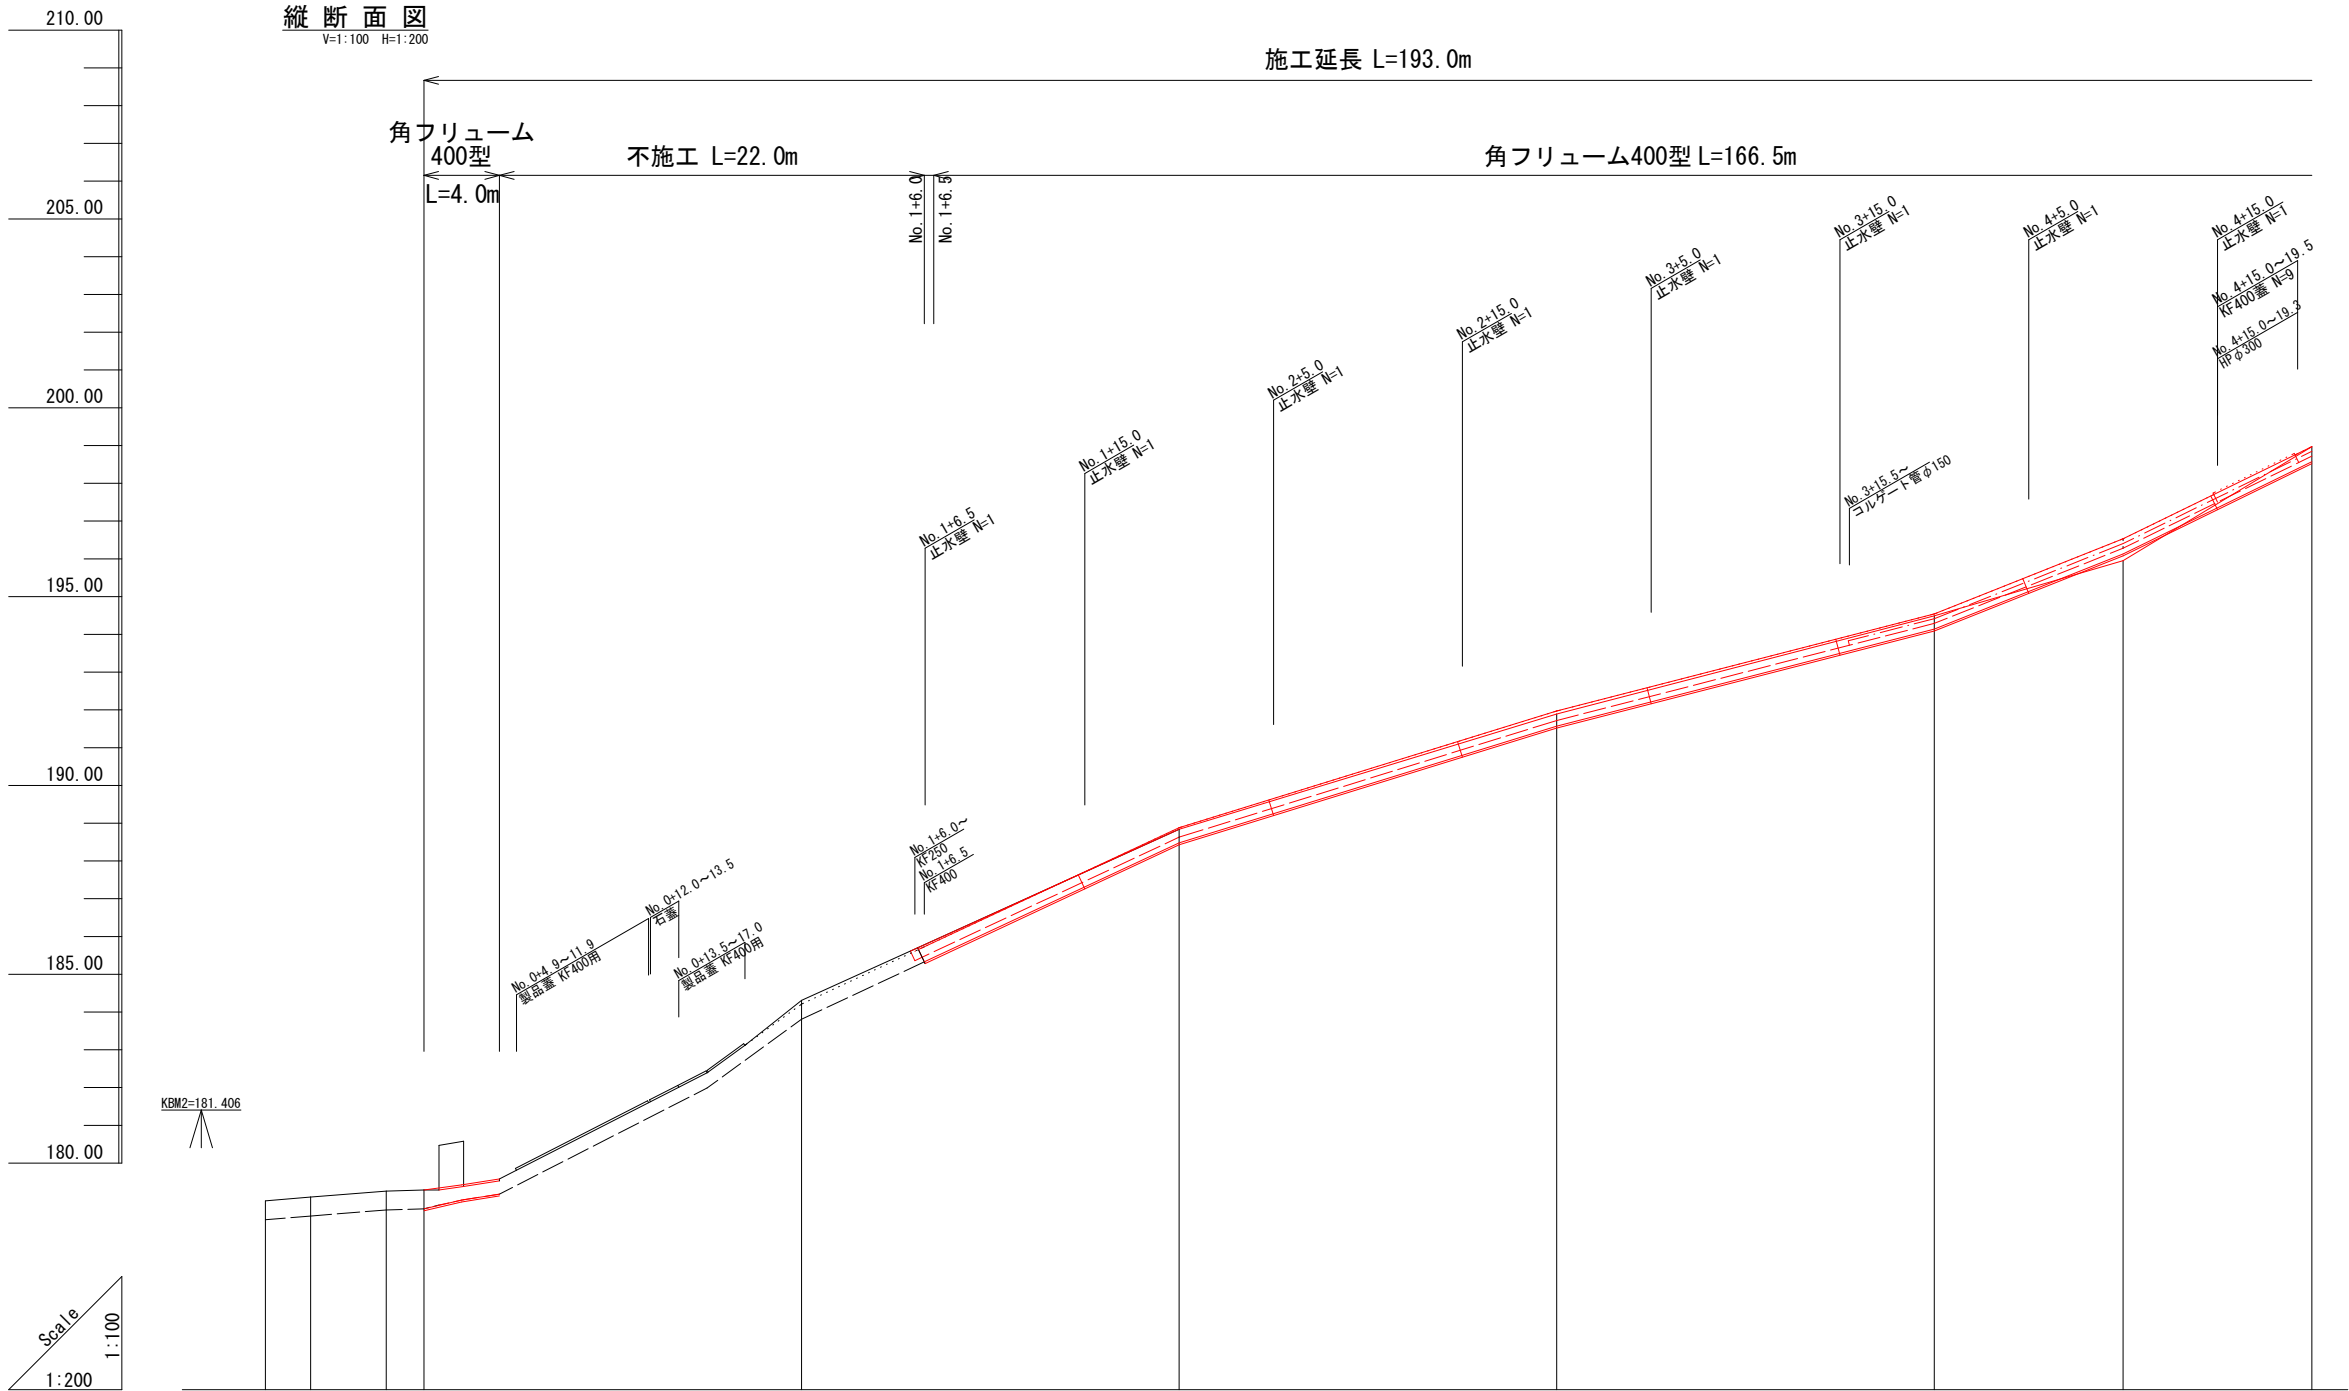

勾配	%	183.81 1/4.28 H=4.67m L=20.0m 188.48 1/6.47 H=3.09m L=20.0m 191.57 1/7.78 H=2.57m L=20.0m 194.14 1/5.03 H=1.99m L=10.0m 196.13 1/4.10 H=2.44m L=10.0m 198.57					
盛高	m	0.13					
切高	m	0.20					
計画高	m	178.50	178.79	183.81	188.48	191.57	194.14
現況水路底	m	178.50	178.79	183.81	188.63	191.72	194.29
地盤高	m	179.01	179.29	184.31	188.94	191.88	194.49
追加距離	m	-8.40	0.00	20.00	40.00	60.00	80.00
単距離	m	8.40	0.00	20.00	20.00	20.00	20.00
測点	No	No. 0+4	No. 0	No. 1	No. 2	No. 3	No. 4
							No. 4+10
							No. 5



工 事 名		図面番号
杉谷地内小田池下流水路改良工事		2 / 10
位 置	岡山市北区杉谷地内	
図面の種類	縦断面図 V=1:100 H=1:200	
備 考	岡山市北区役所土木農林分室	

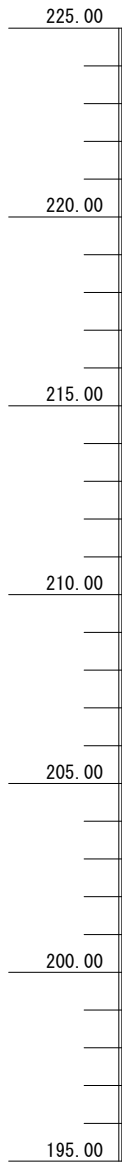

縦断面図
V=1:100 H=1:200

施工延長 L=193.0m


角フリューム400型 L=166.5m

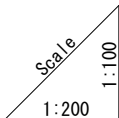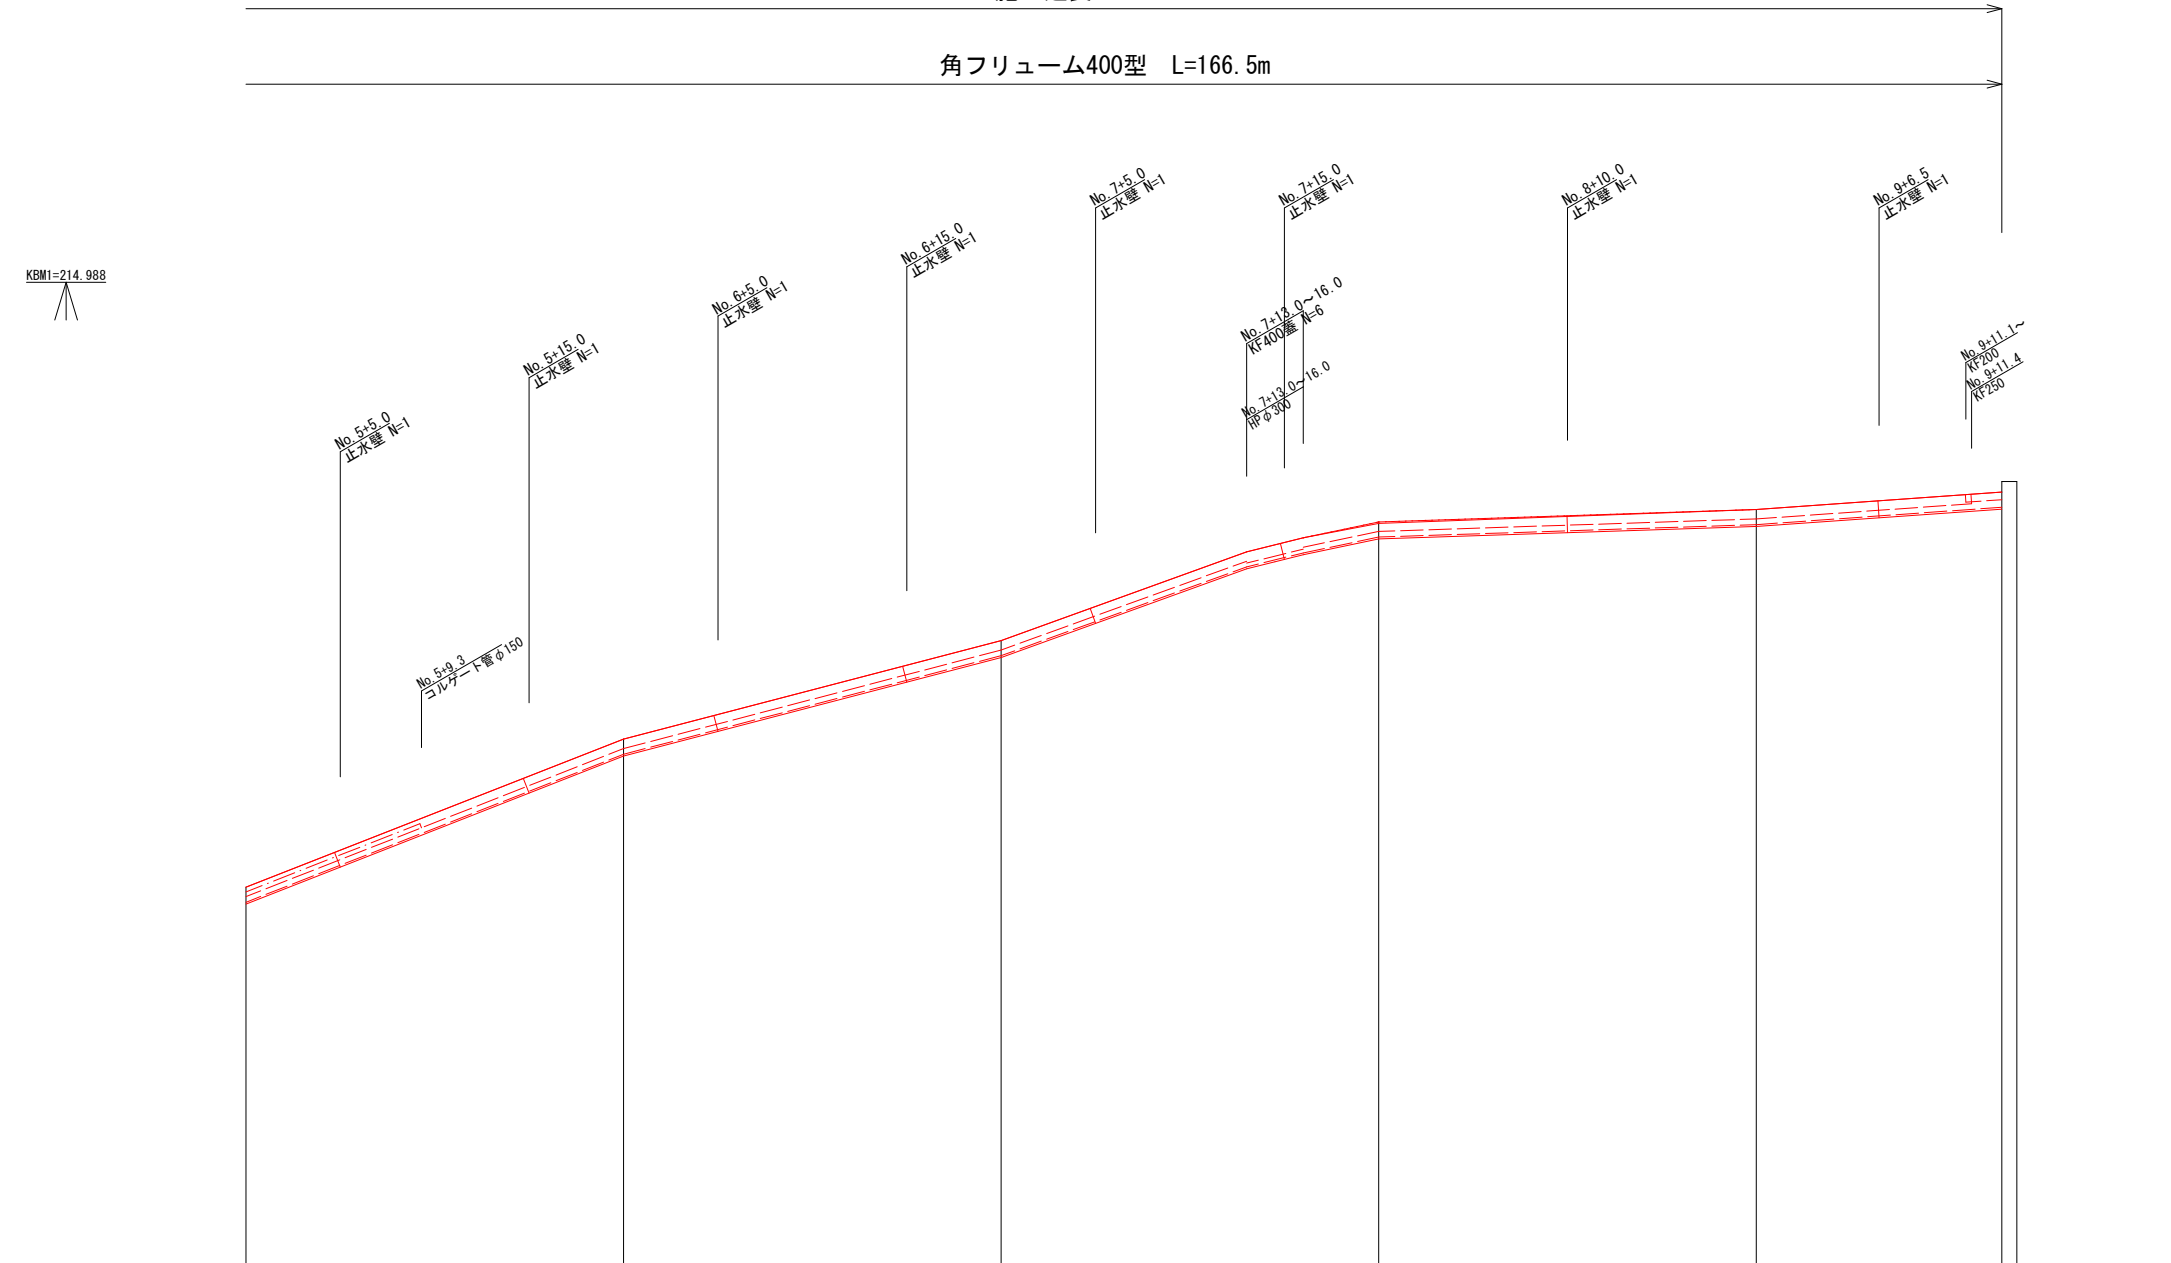


勾配	‰								
盛高	m								
切高	m	0.20	0.20	0.20	0.20	0.20	0.20	0.25	
計画高	m	198.57	202.48	205.10	208.24	208.57	209.03		
河床高	m	198.72	202.64	205.25	208.38	208.72	209.23		
地盤高	m	198.97	202.88	205.59	208.69	208.97	209.43		
追加距離	m	100.00	120.00	140.00	160.00	180.00	193.00		
単距離	m	10.00	20.00	20.00	20.00	20.00	13.00		
測点	No	No. 5	No. 6	No. 7	No. 8	No. 9	No. 9+13		

工 事 名		図面番号
杉谷地内小田池下流水路改良工事		3 / 10
位 置	岡山市北区杉谷地内	
図面の種類	縦断面図 V=1:100 H=1:200	
備 考		
岡山市北区役所土木農林分室		


横断面図
S=1/100

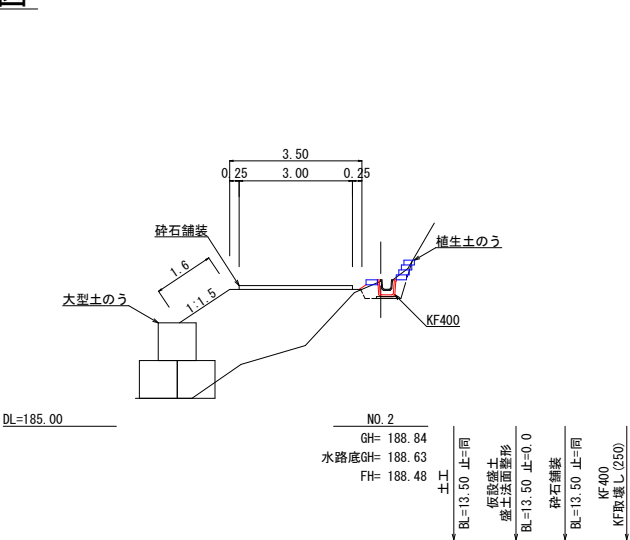


名称	数量	単位
床掘	0.5	m3
基面整正	0.6	m2
埋戻(右)	0.1	m3
埋戻(左)	0.2	m3
盛土	-	m3
植生土のう	5	袋

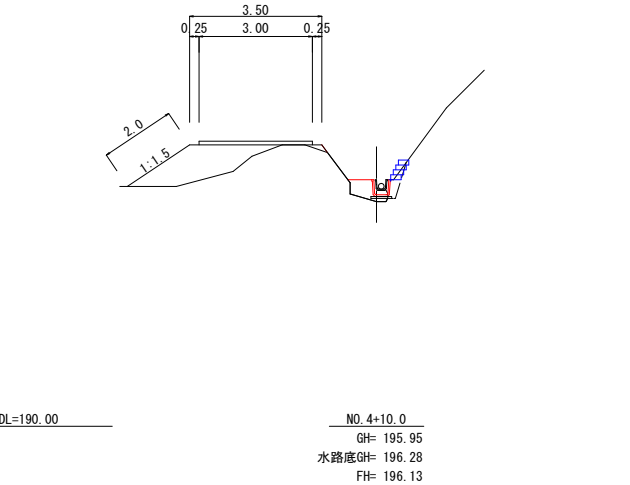


名称	数量	単位
床掘	0.2	m3
基面整正	0.6	m2
埋戻(右)	0.1	m2
埋戻(左)	0.0	m3
盛土	0.3	m3
植生土のう	4	袋

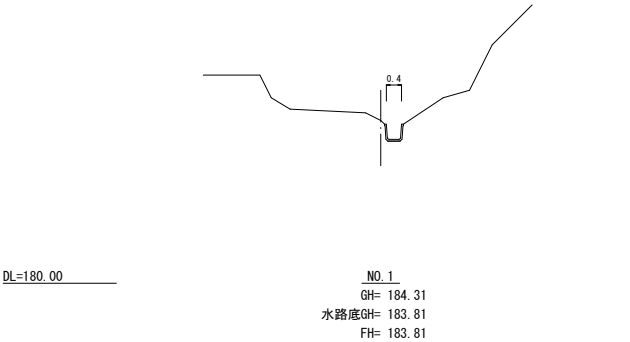


名称	数量	単位
床掘	-	m3
基面整正	-	m2
埋戻(右)	-	m3
埋戻(左)	-	m3
盛土	-	m3
植生土のう	-	袋

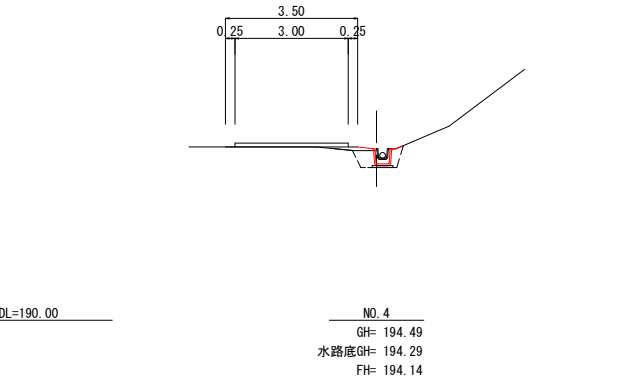

名称	数量	単位
床掘	0.5	m3
基面整正	0.6	m2
埋戻(右)	0.1	m3
埋戻(左)	0.2	m3
盛土	-	m3
植生土のう	0	袋

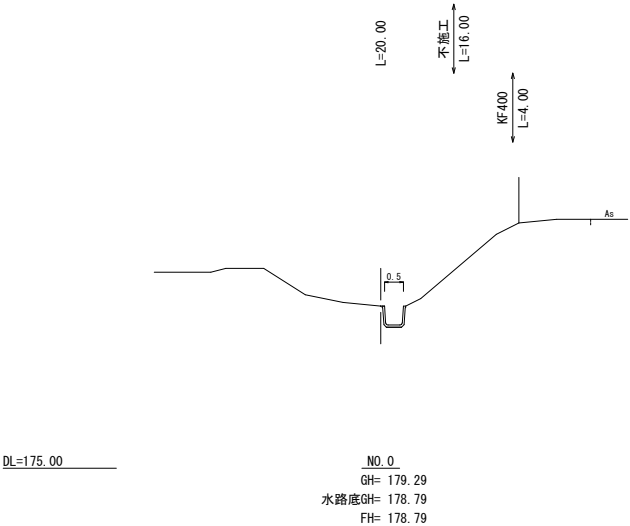


名称	数量	単位
床掘	-	m3
基面整正	-	m2
埋戻(右)	-	m3
埋戻(左)	-	m3
盛土	-	m3
植生土のう	-	袋

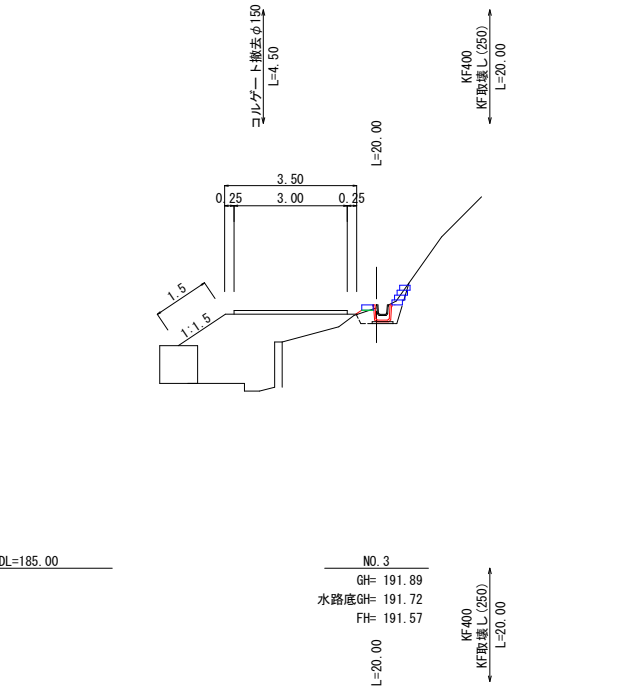

名称	数量	単位
床掘	0.5	m3
基面整正	0.6	m2
埋戻(右)	0.1	m3
埋戻(左)	0.2	m3
盛土	-	m3
植生土のう	5	袋

工 事 名		図面番号
杉谷地内小田池下流水路改良工事		4 / 10
位 置	岡山市北区杉谷地内	
図面の種類	横断面図① S=1:100	
備 考		
岡山市北区役所土木農林分室		


横断面図
S=1/100

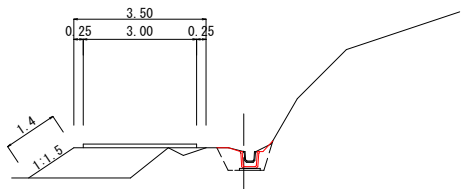

名称	数量	単位
床掘	0.6	m3
基面整正	0.6	m2
埋戻(右)	0.1	m3
埋戻(左)	0.3	m3
盛土	-	m3
植生土のう	-	袋

DL=200.00
NO. 7
GH= 205.50
水路底GH= 205.25
FH= 205.10


L=20.00
KF400
KF取壊し(250)
L=20.00

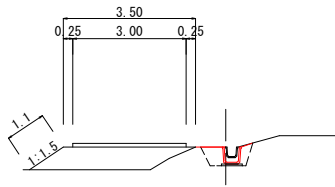

名称	数量	単位
床掘	0.5	m3
基面整正	0.6	m2
埋戻(右)	0.1	m3
埋戻(左)	0.2	m3
盛土	-	m3
植生土のう	-	袋

DL=200.00
NO. 6
GH= 202.89
水路底GH= 202.64
FH= 202.49


コルゲート撤去φ150
L=9.30
L=20.00
KF取壊し(250)
L=15.70
KF400
L=20.00

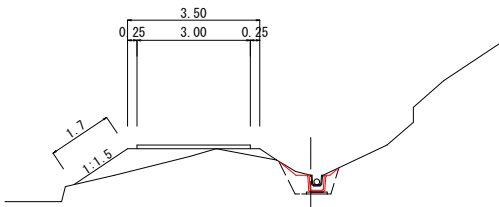

名称	数量	単位
床掘	0.6	m3
基面整正	0.6	m2
埋戻(右)	0.1	m3
埋戻(左)	0.3	m3
盛土	-	m3
植生土のう	-	袋

DL=195.00
NO. 5
GH= 198.97
水路底GH= 198.72
FH= 198.57


コルゲート撤去φ150
L=10.00
L=10.00
KF400
KF取壊し(250)
L=10.00

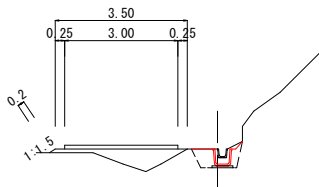

名称	数量	単位
床掘	0.5	m3
基面整正	0.6	m2
埋戻(右)	0.1	m3
埋戻(左)	0.2	m3
盛土	-	m3
植生土のう	0	袋

DL=205.00
NO. 9+13.0 (EP)
GH= 209.43
水路底GH= 209.23
FH= 209.03


KF400
L=20.00
L=13.00
KF取壊し(200)
L=1.90
KF取壊し(250)
L=11.40

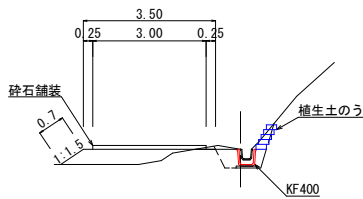

名称	数量	単位
床掘	0.7	m3
基面整正	0.6	m2
埋戻(右)	0.1	m3
埋戻(左)	0.2	m3
盛土	-	m3
植生土のう	5	袋

DL=205.00
NO. 9
GH= 208.97
水路底GH= 208.72
FH= 208.57

L=20.00
KF400
KF取壊し(250)
L=20.00

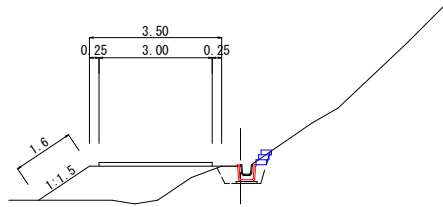


名称	数量	単位
床掘	0.5	m3
基面整正	0.6	m2
埋戻(右)	0.1	m3
埋戻(左)	0.2	m3
盛土	-	m3
植生土のう	3	袋

DL=205.00
NO. 8
GH= 208.60
水路底GH= 208.39
FH= 208.24

KF400
L=20.00
L=20.00
KF取壊し(250)
L=17.00
HP撤去φ300
L=3.00


工 事 名		図面番号
杉谷地内小田池下流水路改良工事		5 / 10
位 置	岡山市北区杉谷地内	
図面の種類	横断面図② S=1:100	
備 考		
岡山市北区役所土木農林分室		

角フリューム
S=1/20

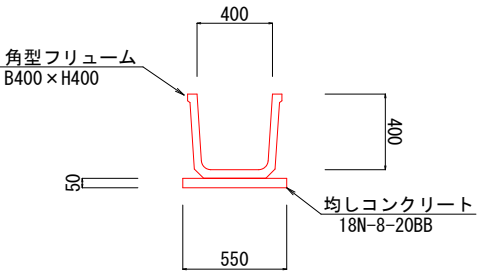


均しコン : $0.550 \times 0.050 = 0.028\text{m}^3/\text{m}$
均し型枠 : $0.05 \times 2 = 0.10\text{m}^2/\text{m}$

止水壁
S=1/20

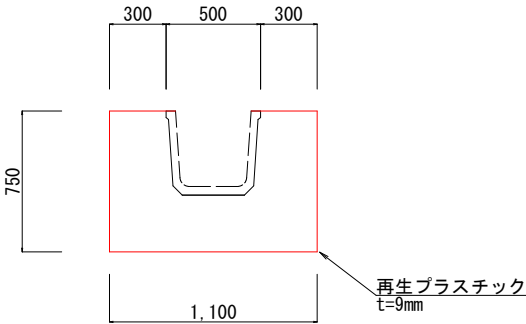


枘部撤去再利用
S=1/50

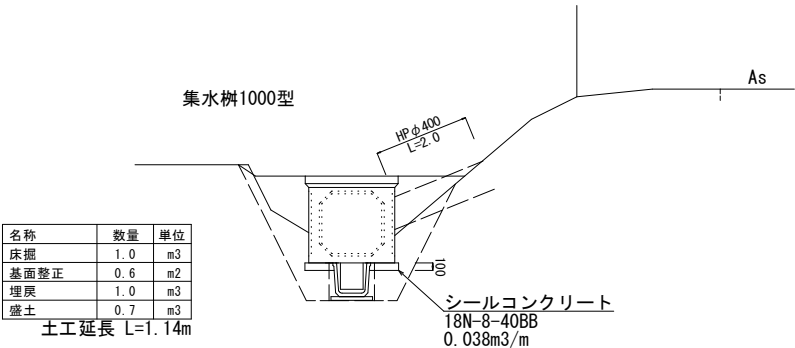

名称	数量	単位
床掘	1.0	m ³
基面整正	0.6	m ²
埋戻	1.0	m ³
盛土	0.7	m ³

土工延長 L=1.14m


現場打水路撤去部
S=1/50

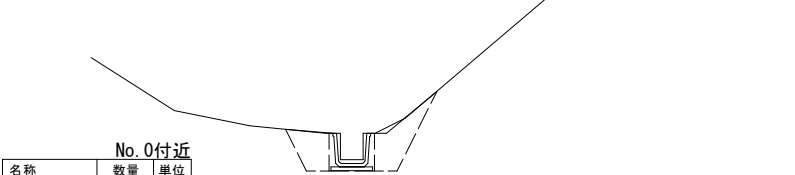


名称	数量	単位
床掘	0.6	m ³
基面整正	0.6	m ²
埋戻	0.6	m ³
盛土	-	m ³

土工延長 L=2.86m

構造物取壊標準図
S=1/20

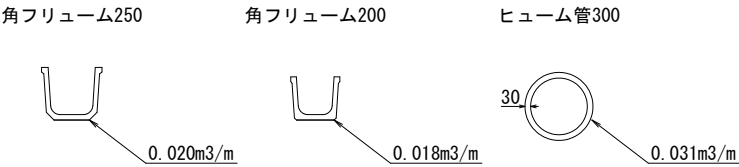


現場打水路

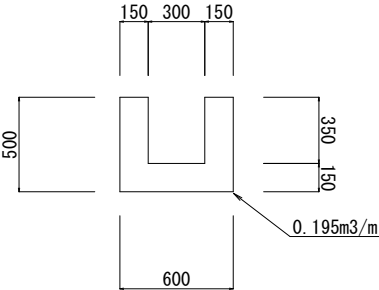


No. 0付近
無筋コンクリート : $0.195\text{m}^3/\text{m} \times 4.0\text{m} = 0.78\text{m}^3$

水路継目部(参考図)
S=1/20

参考図 平面図

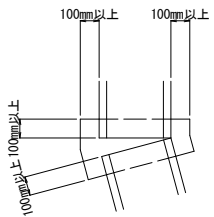


参考図 正面図

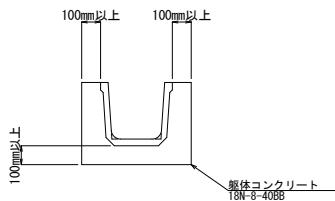

工 事 名		図面番号
杉谷地内小田池下流水路改良工事		6 / 10
位 置	岡山市北区杉谷地内	
図面の種類	構造図	S=1:50, 20
備 考	岡山市北区役所土木農林分室	


平 面 図(参考図)

S=1/100

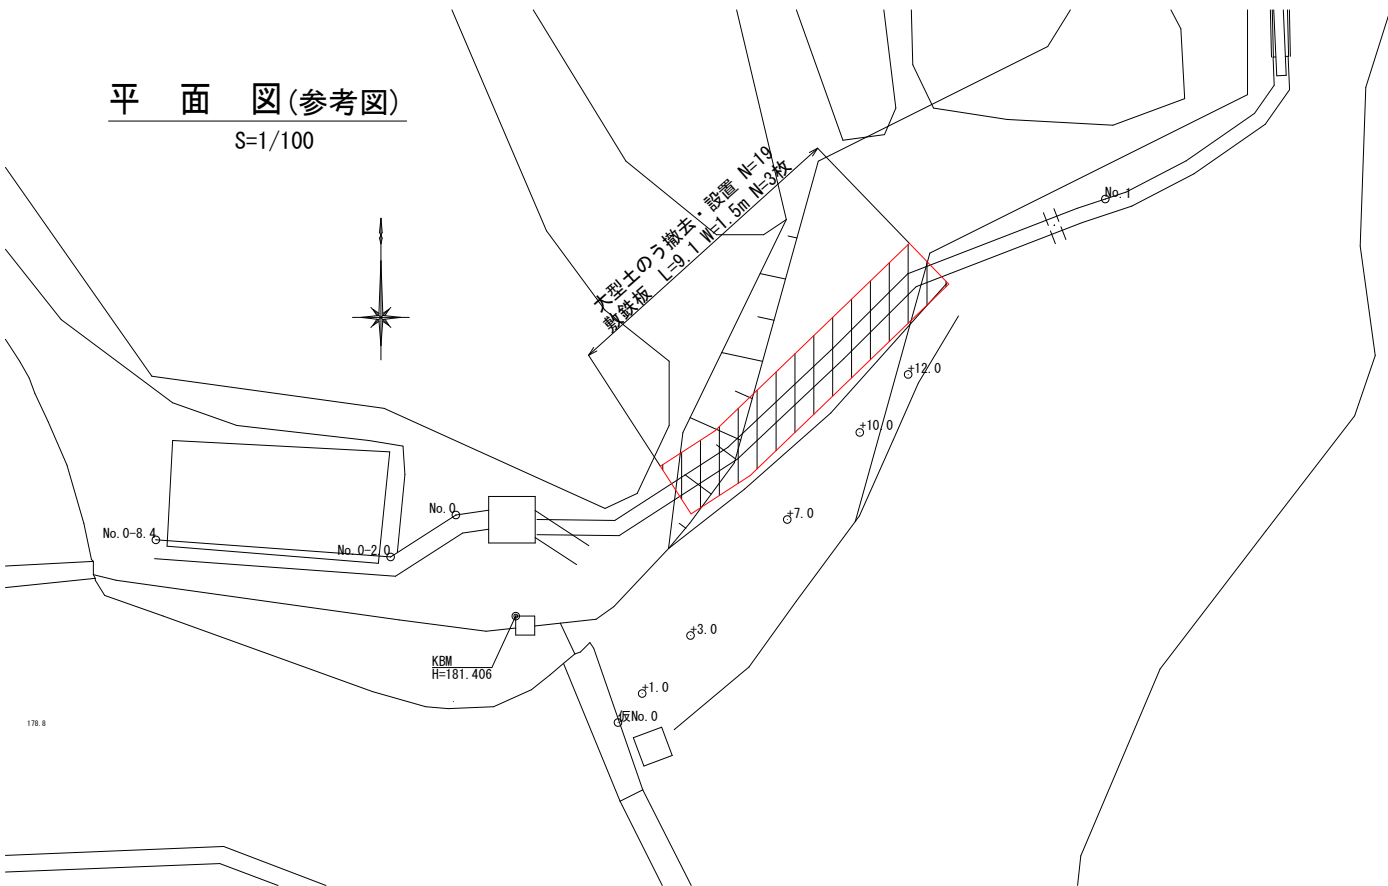



横 断 面 図(参考図)

S=1/100

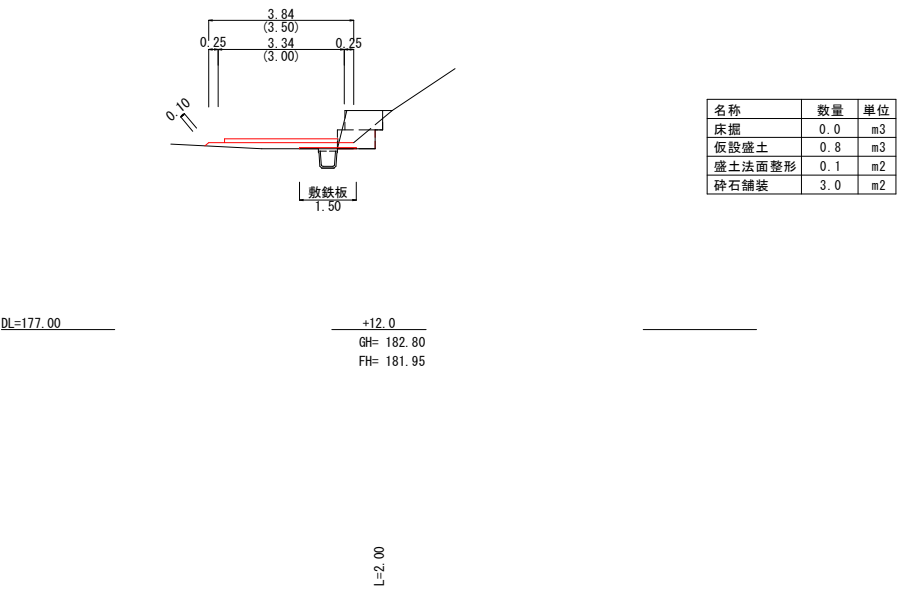


縦 断 面 図(参考図)

S=1/100

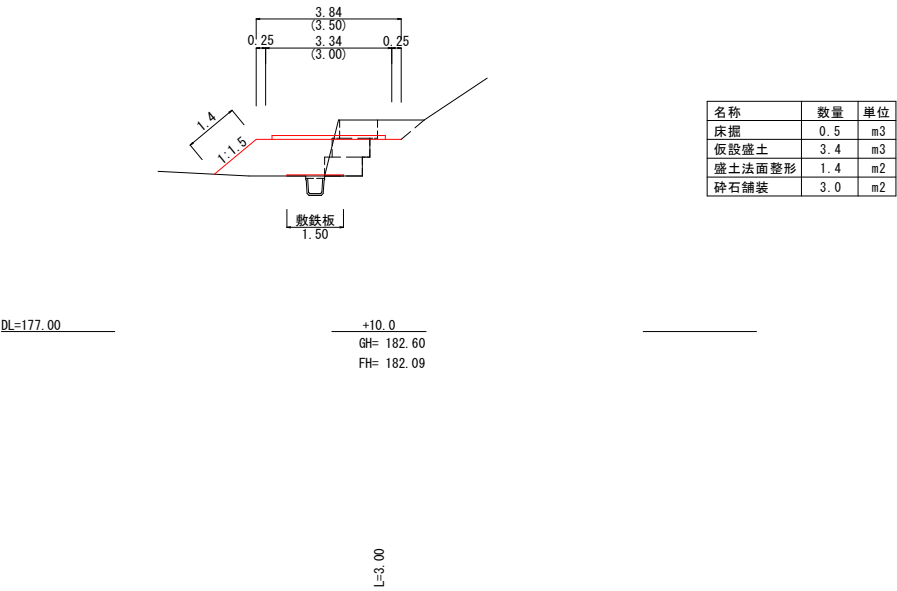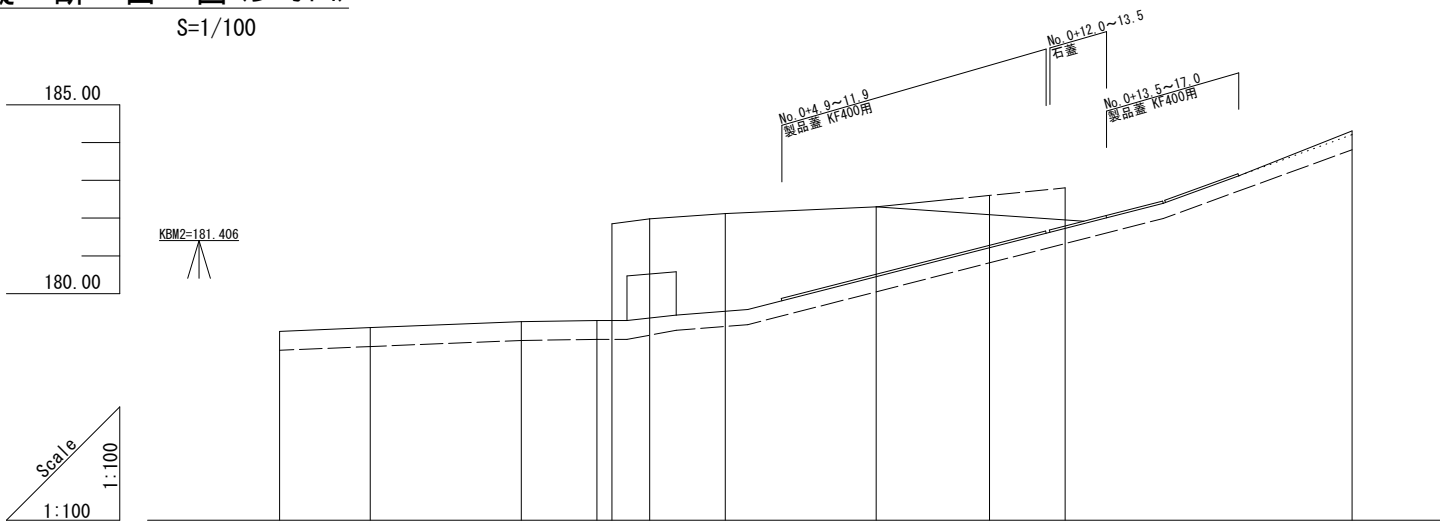


勾 配	1/18	1/17	1/16	1/15	1/14	1/13	1/12	1/11	1/10	1/9	1/8	1/7	1/6	1/5	1/4	1/3	1/2	1/1
盛 高	181.85	182.25	182.65	183.05	183.45	183.85	184.25	184.65	185.05	185.45	185.85	186.25	186.65	187.05	187.45	187.85	188.25	188.65
切 高	181.85	182.25	182.65	183.05	183.45	183.85	184.25	184.65	185.05	185.45	185.85	186.25	186.65	187.05	187.45	187.85	188.25	188.65
計 画 高	181.85	182.25	182.65	183.05	183.45	183.85	184.25	184.65	185.05	185.45	185.85	186.25	186.65	187.05	187.45	187.85	188.25	188.65
地 盤 高	181.85	182.25	182.65	183.05	183.45	183.85	184.25	184.65	185.05	185.45	185.85	186.25	186.65	187.05	187.45	187.85	188.25	188.65
追加距離	-8.40	0.00	0.00	1.00	3.00	7.00	10.00	12.00	20.00	20.00	20.00	20.00	20.00	20.00	20.00	20.00	20.00	20.00
単 距 離	8.40	0.00	0.00	1.00	2.00	4.00	3.00	2.00	20.00	20.00	20.00	20.00	20.00	20.00	20.00	20.00	20.00	20.00
測 点	No. 0-8	No. 0-9	No. 0-10	No. 0-11	No. 0-12	No. 0-13	No. 0-14	No. 0-15	No. 0-16	No. 0-17	No. 0-18	No. 0-19	No. 0-20	No. 0-21	No. 0-22	No. 0-23	No. 0-24	No. 0-25

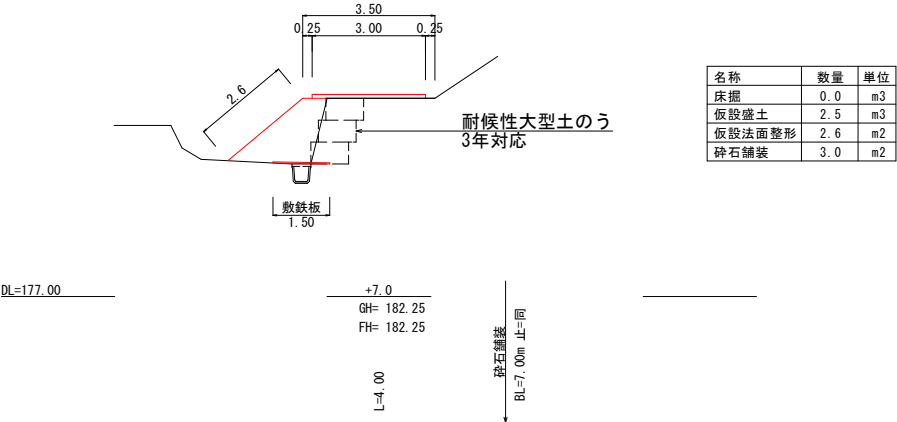

工 事 名		図面番号
杉谷地内小田池下流水路改良工事		7 / 10
位 置	岡山市北区杉谷地内	
図面の種類	参考図 仮設進入路	S=1:100
備 考		
岡山市北区役所土木農林分室		

平 面 図(参考図)



S=1/500

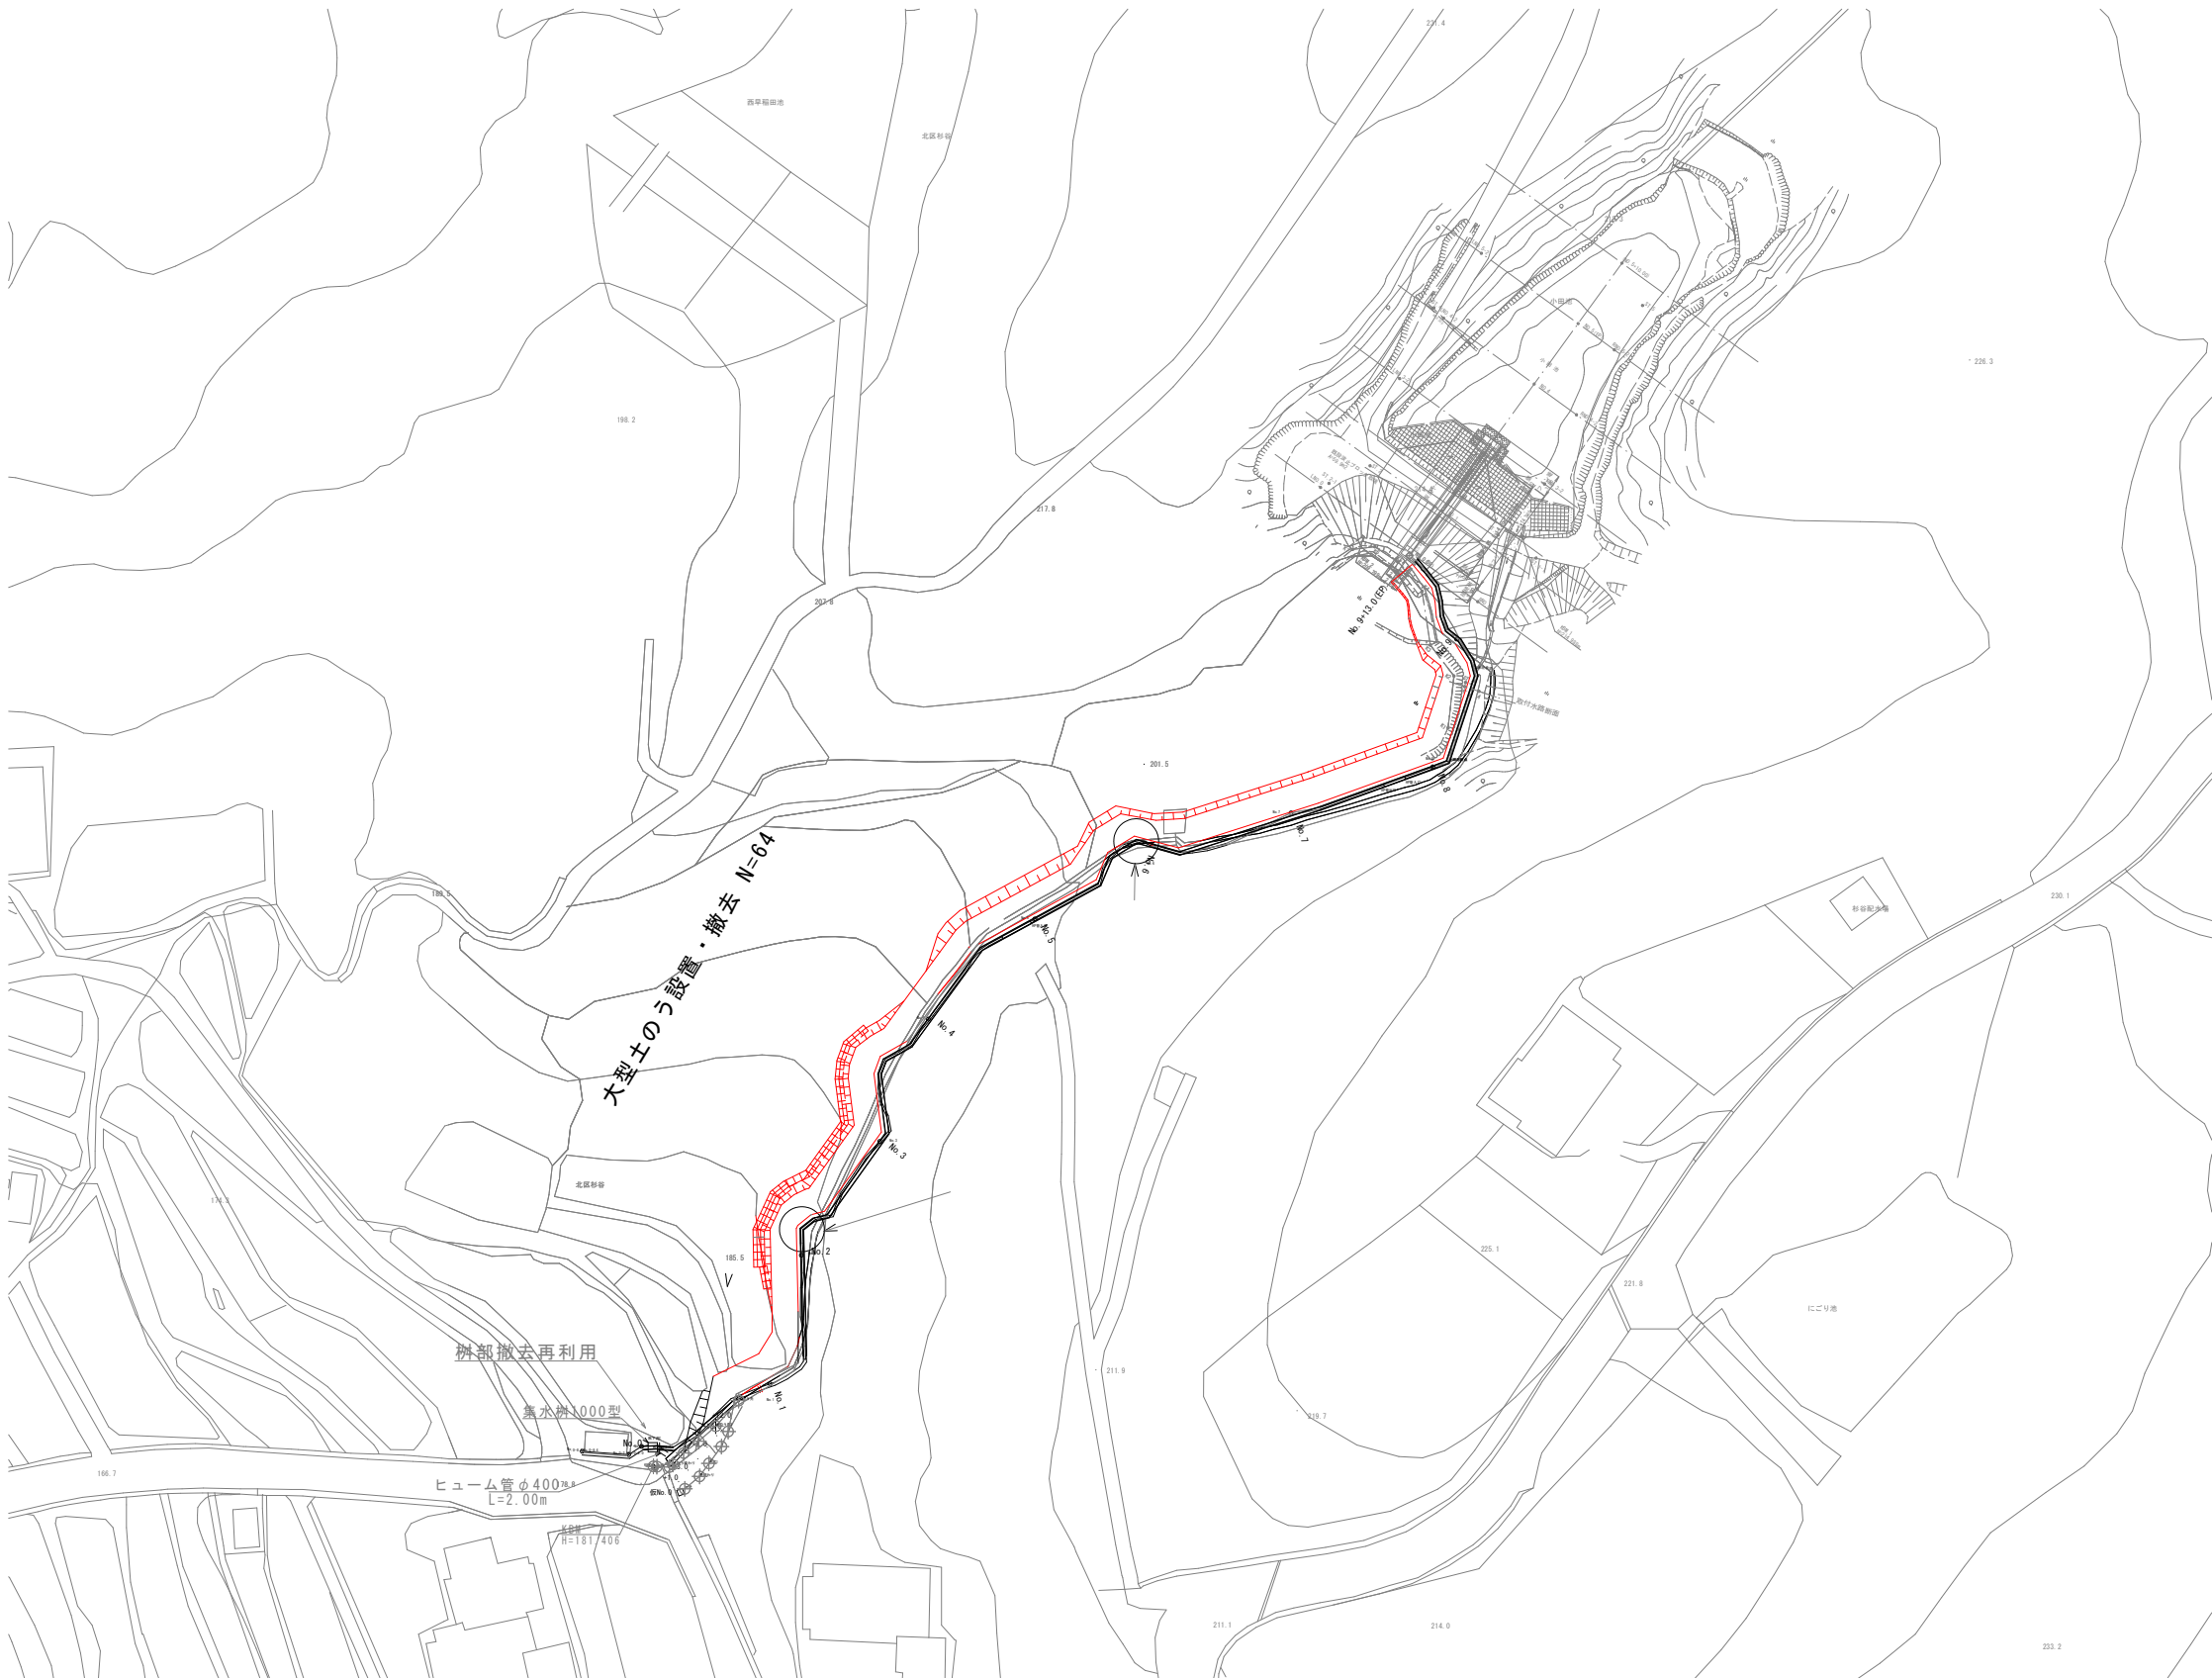


工 事 名		図面番号
杉谷地内小田池下流水路改良工事		8 / 10
位 置	岡山市北区杉谷地内	
図面の種類	参考図 仮設平面図	S=1:500
備 考		
岡山市北区役所土木農林分室		

仮設標準断面図(参考図)

S=1/50

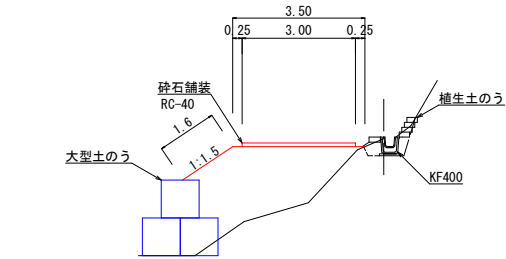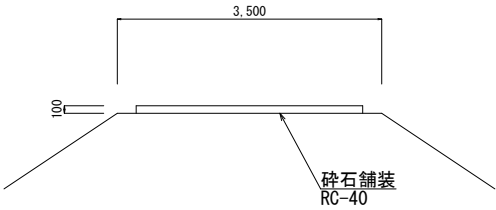

名称	数量	単位
仮設盛土	6.3	m3
盛土法面整形	1.6	m2
砕石舗装	3.0	m2

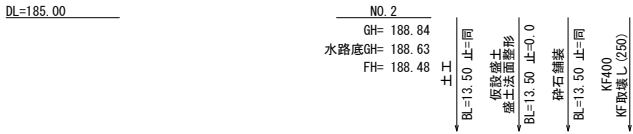

名称	数量	単位
仮設盛土	6.3	m3
盛土法面整形	1.6	m2
砕石舗装	3.0	m2



名称	数量	単位
仮設盛土	-	m3
盛土法面整形	-	m2
砕石舗装	-	m2



名称	数量	単位
仮設盛土	-	m3
盛土法面整形	-	m2
砕石舗装	-	m2




名称	数量	単位
仮設盛土	-	m3
盛土法面整形	-	m2
砕石舗装	-	m2



名称	数量	単位
仮設盛土	-	m3
盛土法面整形	-	m2
砕石舗装	-	m2

横断面図(参考図)


S=1/100

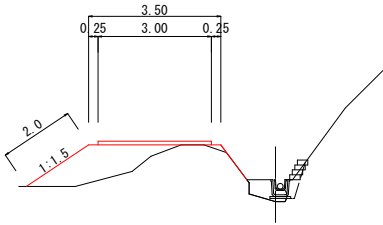

名称	数量	単位
仮設盛土	2.3	m3
盛土法面整形	2.0	m2
砕石舗装	3.0	m2



名称	数量	単位
仮設盛土	2.3	m3
盛土法面整形	2.0	m2
砕石舗装	3.0	m2

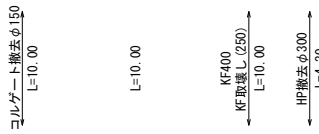

名称	数量	単位
仮設盛土	-	m3
盛土法面整形	-	m2
砕石舗装	3.0	m2




名称	数量	単位
仮設盛土	-	m3
盛土法面整形	-	m2
砕石舗装	-	m2




名称	数量	単位
仮設盛土	4.8	m3
仮設法面整形	1.5	m2
舗装砕石	3.0	m2




名称	数量	単位
仮設盛土	4.8	m3
仮設法面整形	1.5	m2
舗装砕石	3.0	m2

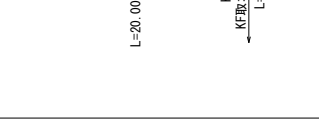


横断面図(参考図)
S=1/100

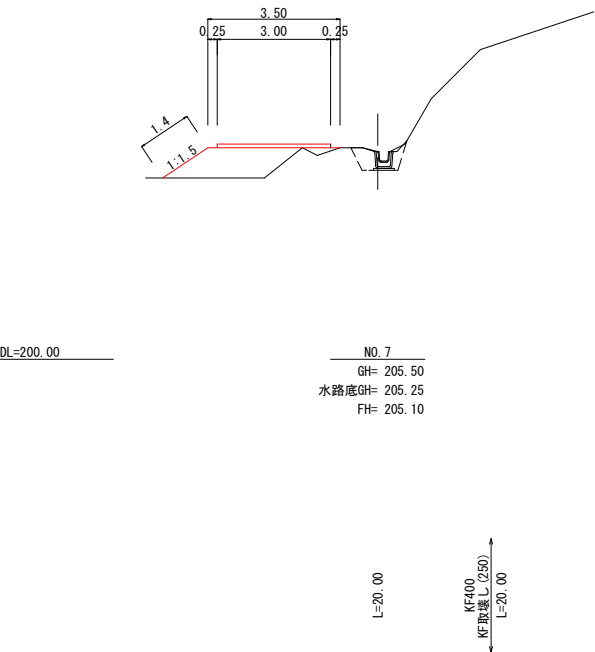


名称	数量	単位
仮設盛土	2.2	m3
盛土法面整形	1.4	m2
碎石舗装	3.0	m2

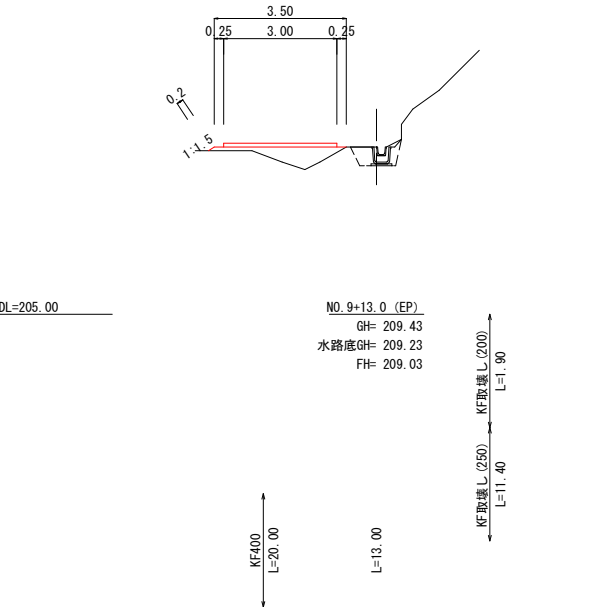


名称	数量	単位
仮設盛土	1.0	m3
盛土法面整形	0.2	m2
碎石舗装	3.0	m2

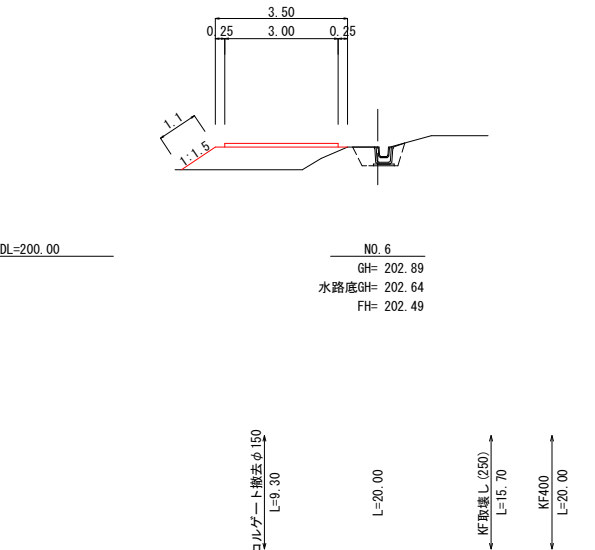


名称	数量	単位
仮設盛土	2.0	m3
盛土法面整形	1.1	m2
碎石舗装	3.0	m2

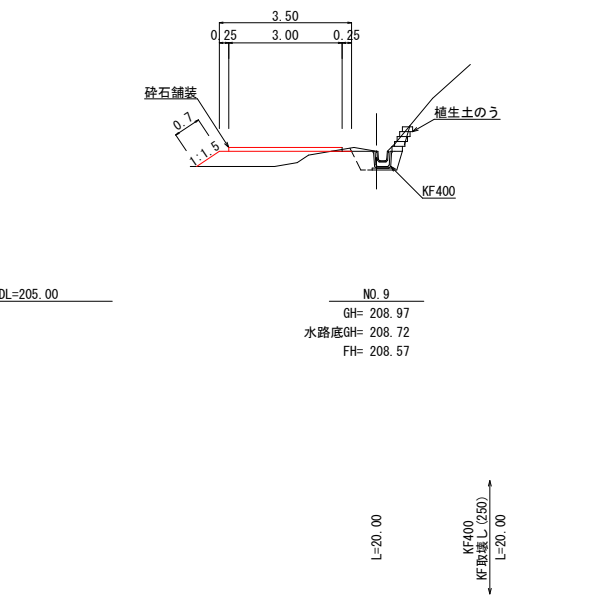

名称	数量	単位
仮設盛土	1.0	m3
盛土法面整形	0.7	m2
碎石舗装	3.0	m2

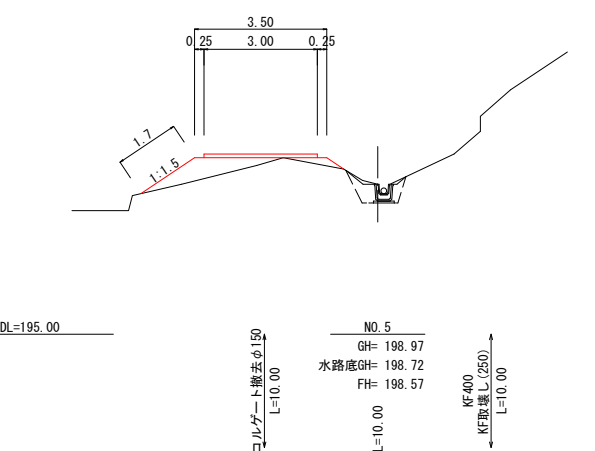

名称	数量	単位
仮設盛土	1.4	m3
盛土法面整形	1.7	m2
碎石舗装	3.0	m2

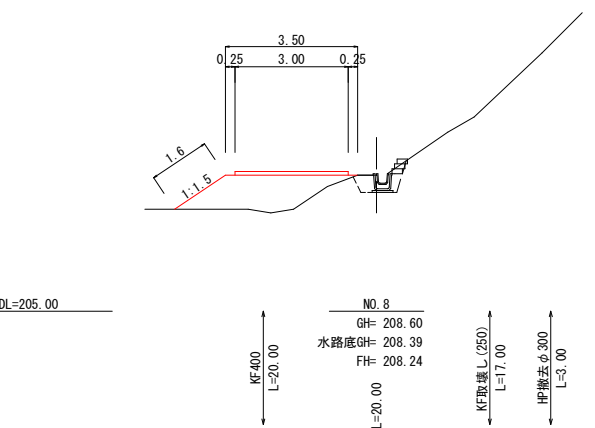

名称	数量	単位
仮設盛土	3.0	m3
盛土法面整形	1.6	m2
碎石舗装	3.0	m2

工 事 名		図面番号
杉谷地内小田池下流水路改良工事		10 / 10
位 置	岡山市北区杉谷地内	
図面の種類	参考図 仮設横断面図② S=1:100	
備 考		
岡山市北区役所土木農林分室		