


位置図

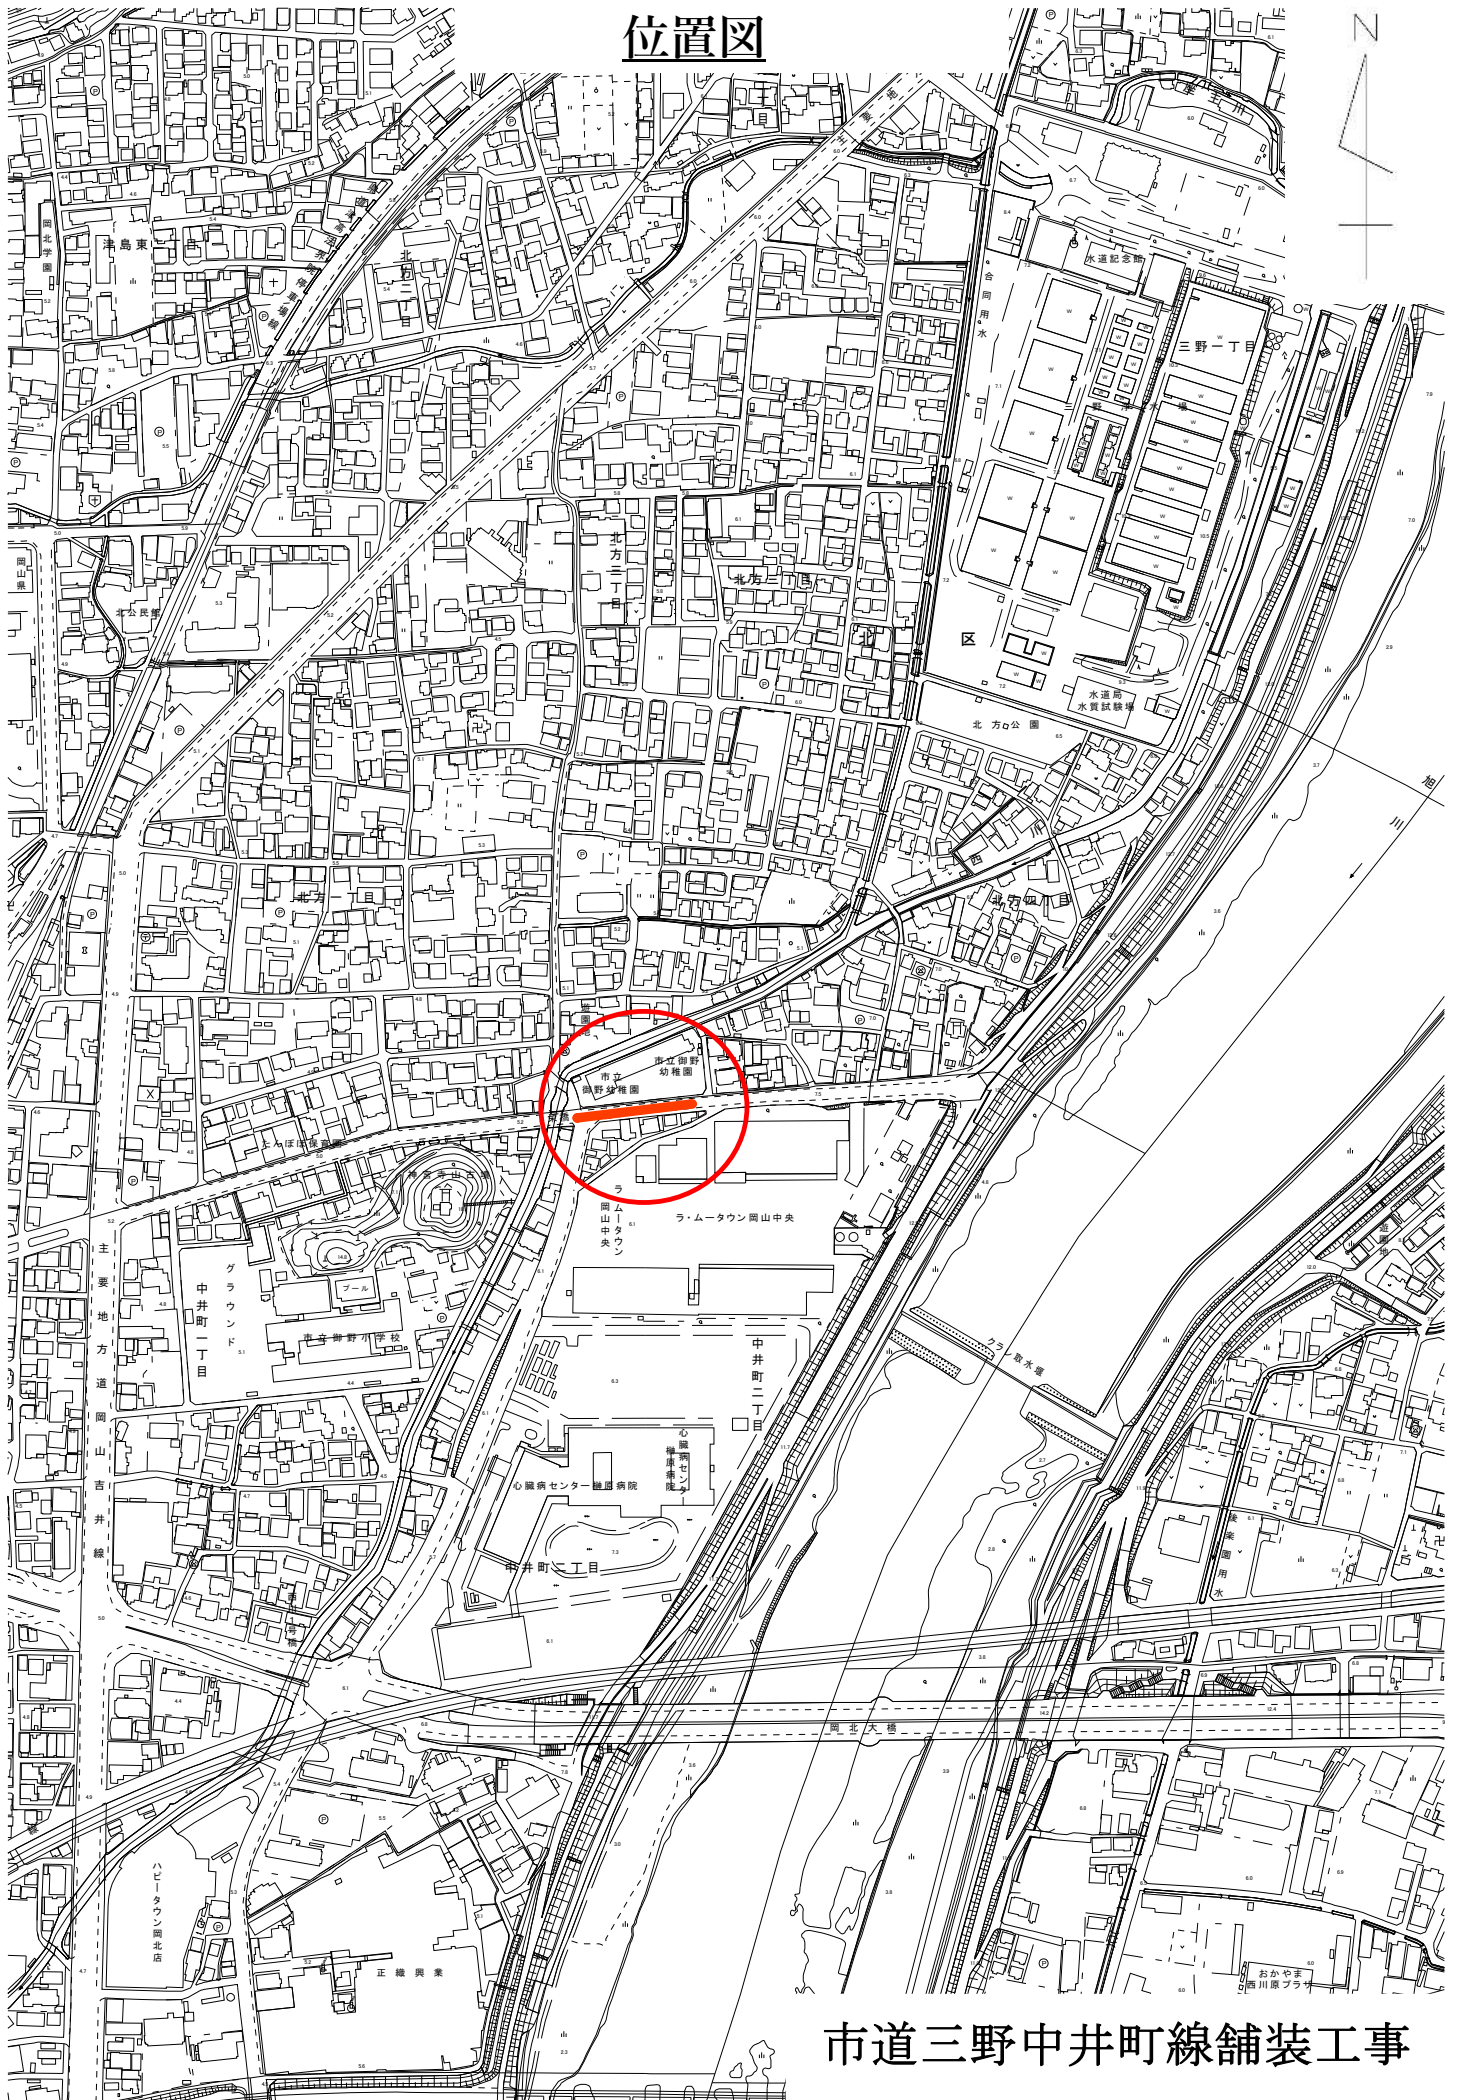

市道三野中井町線舗装工事