
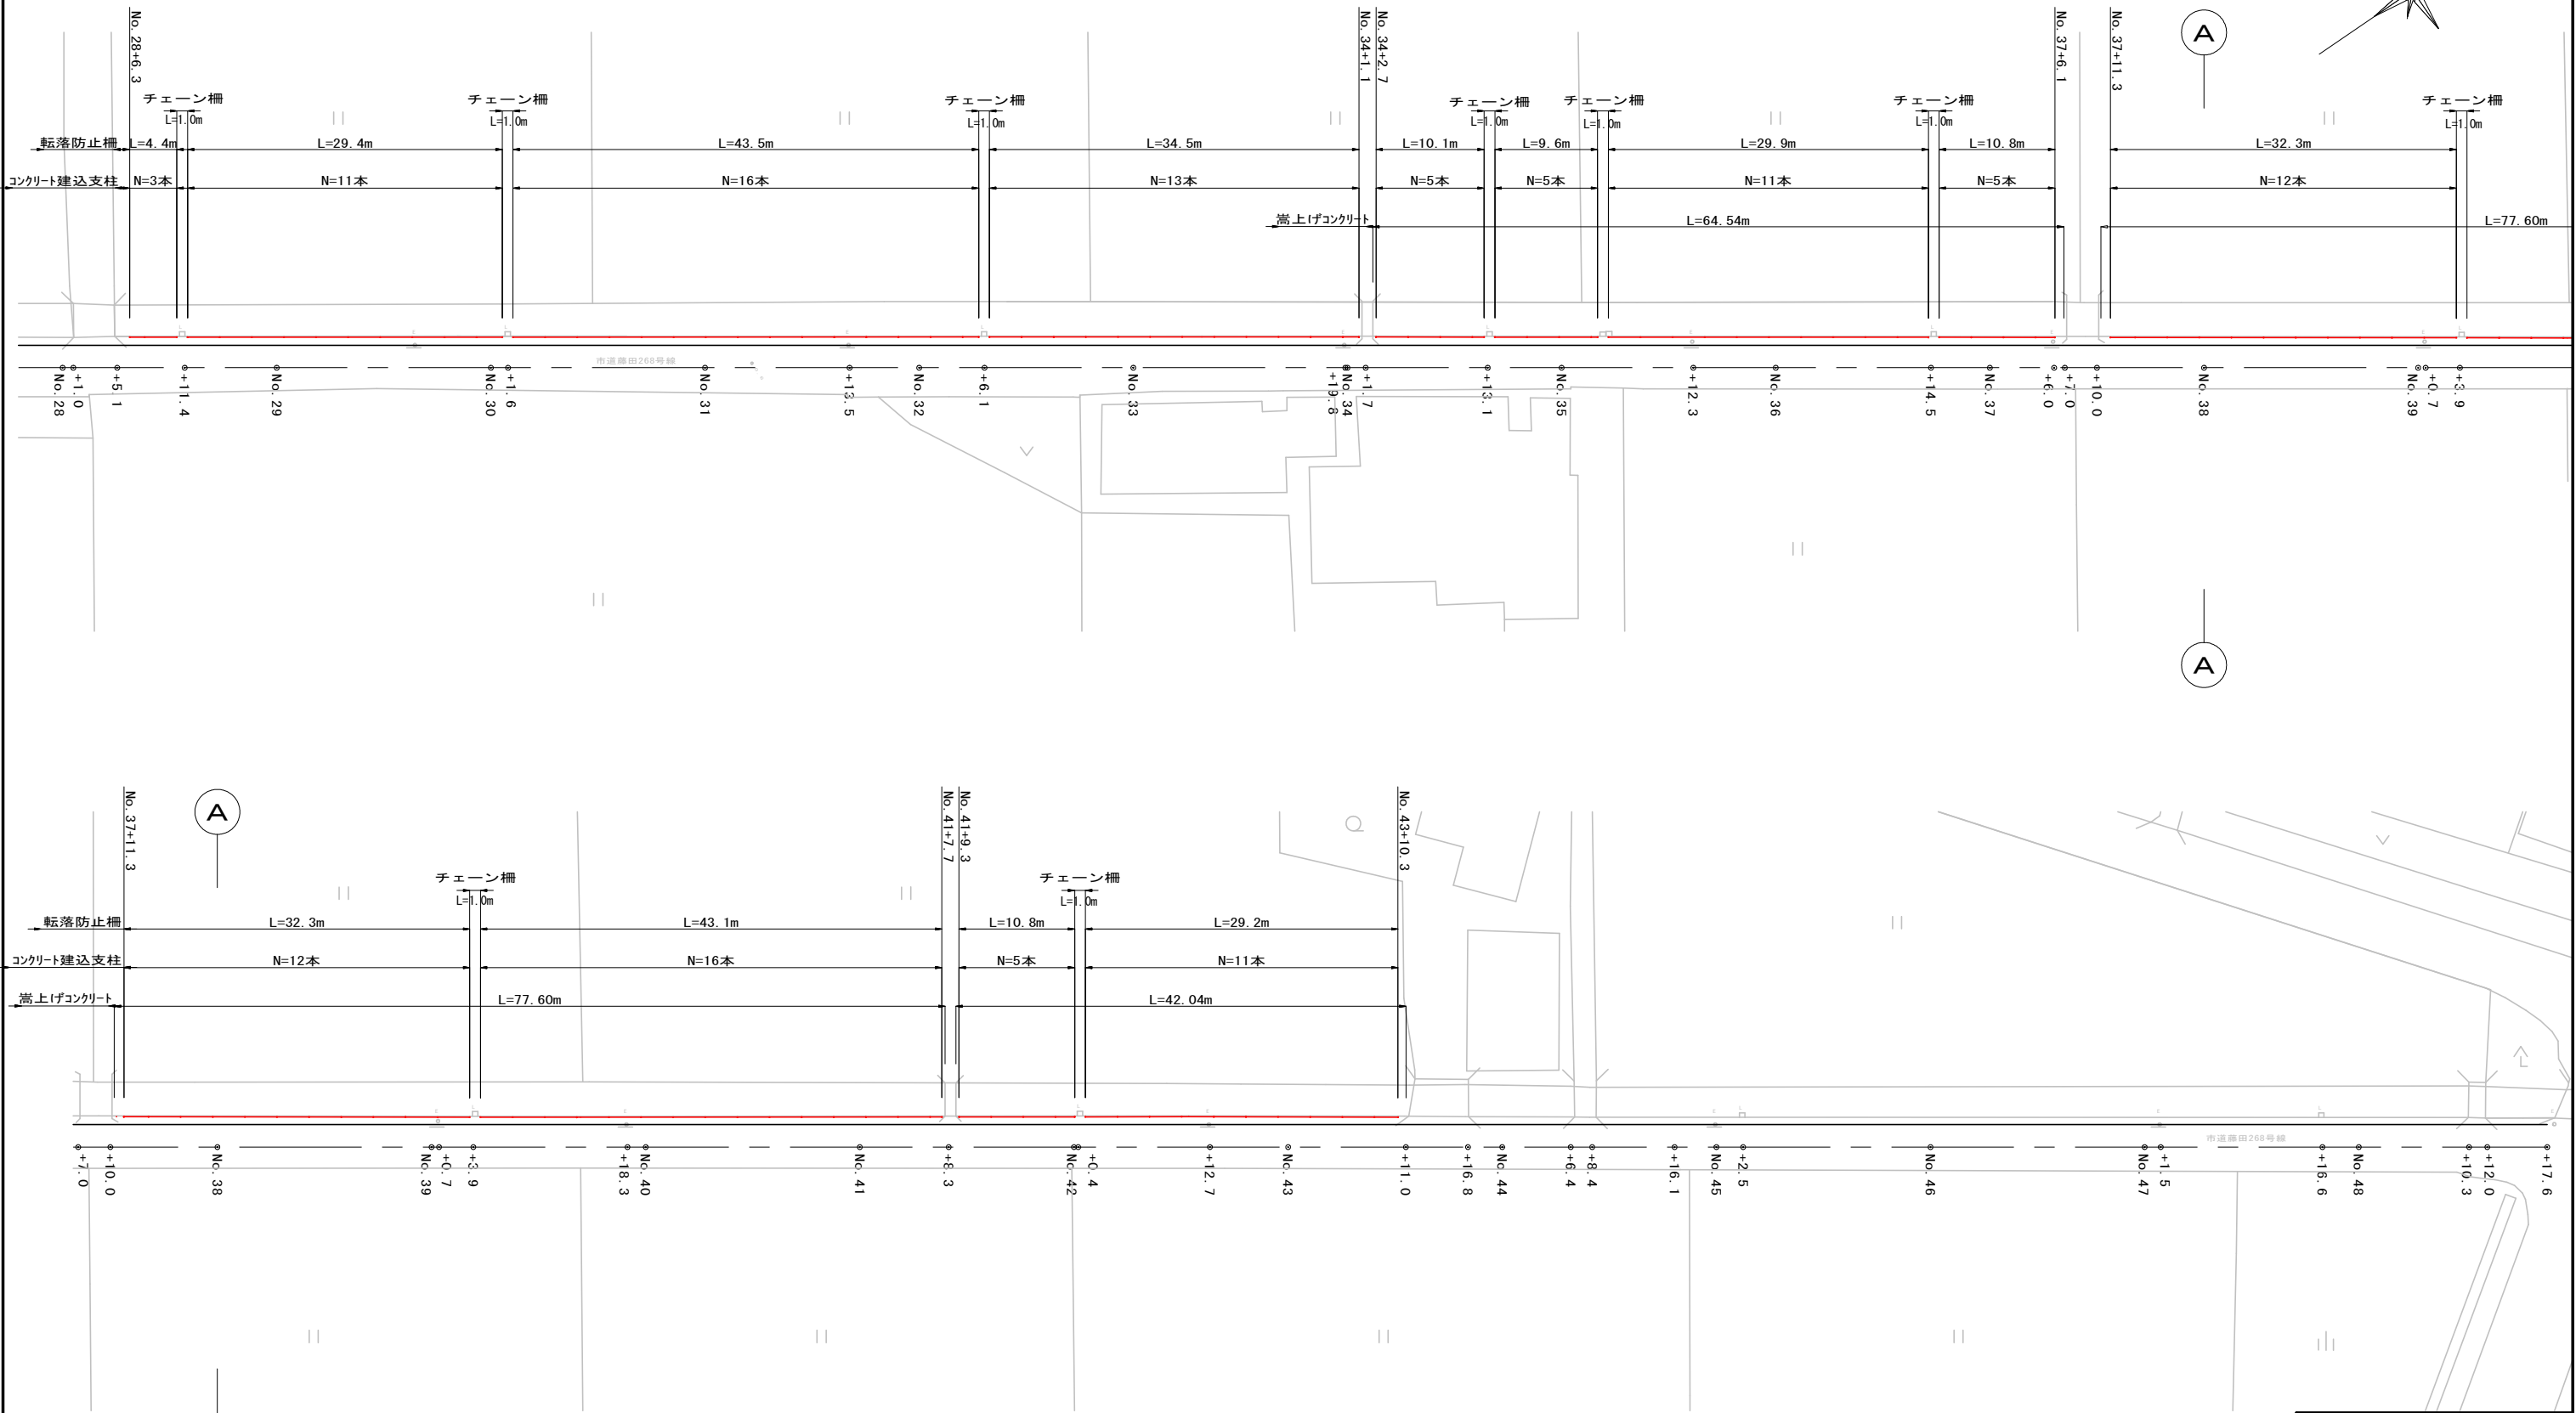


平面図


S=1:600

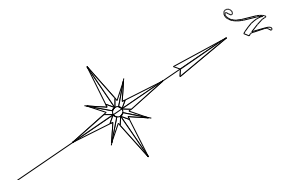



工事名	市道藤田268号線 転落防止柵設置工事		
工 区			
位 置	岡山市南区 藤田 地内		
図面名称	平 面 図		
縮 尺	S=1：600	1号全 4	
年月日	令和8年度		
岡山市南区役所 地域整備課			

S=1 : 30


標準部

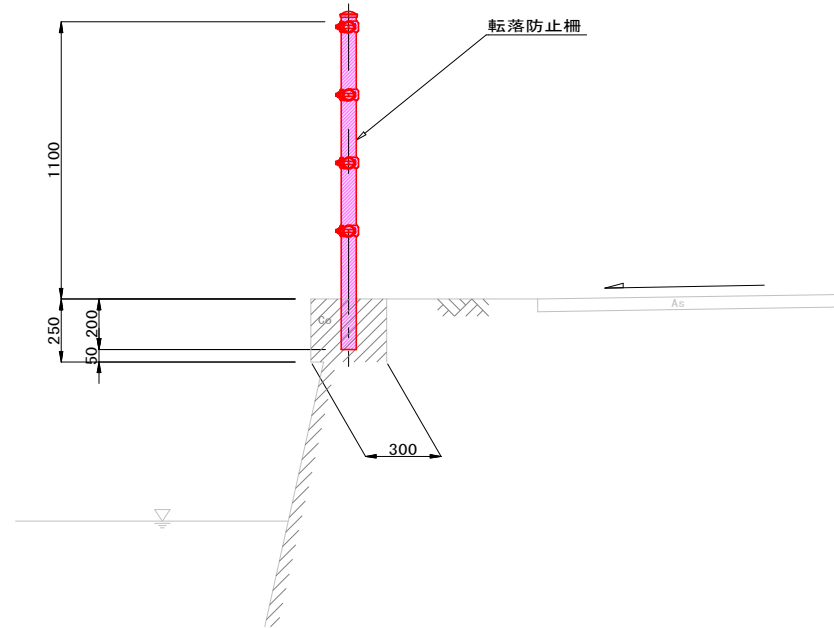


標準断面図

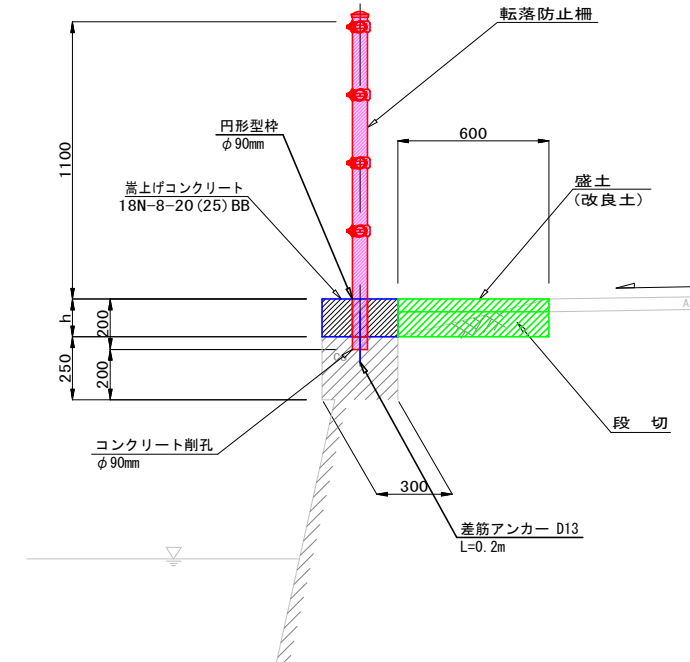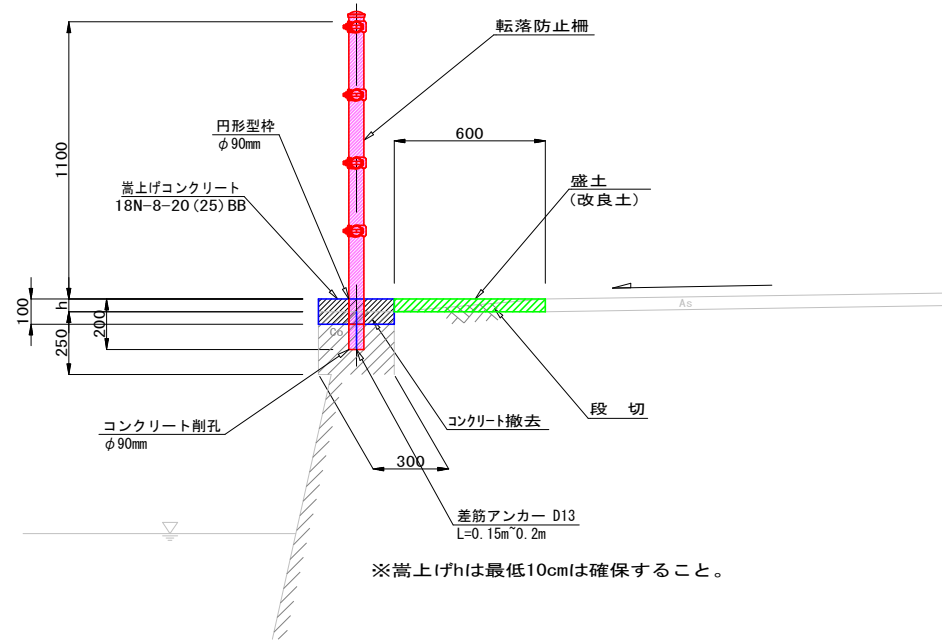

正 面 图

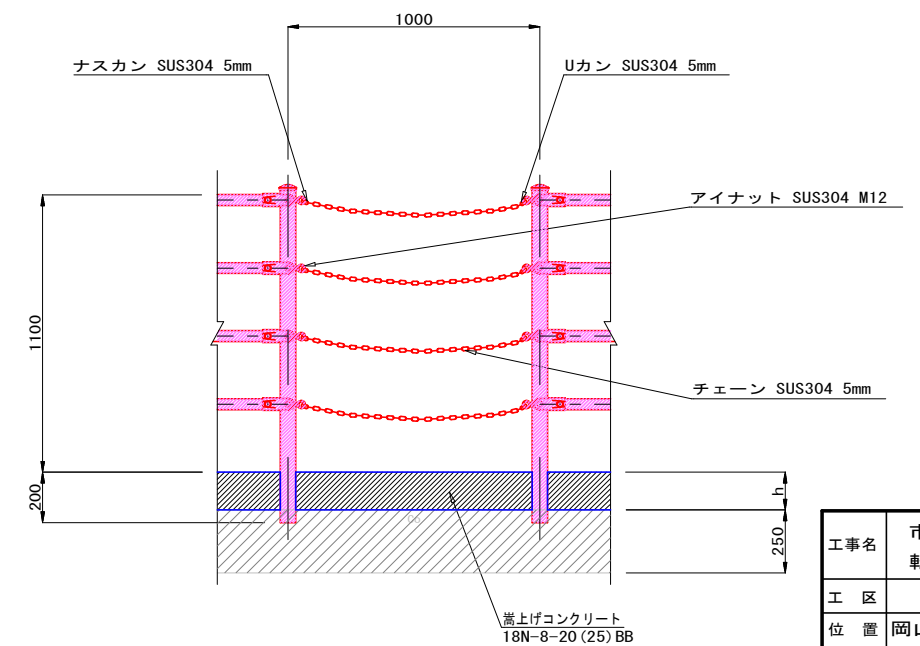

側 面 図

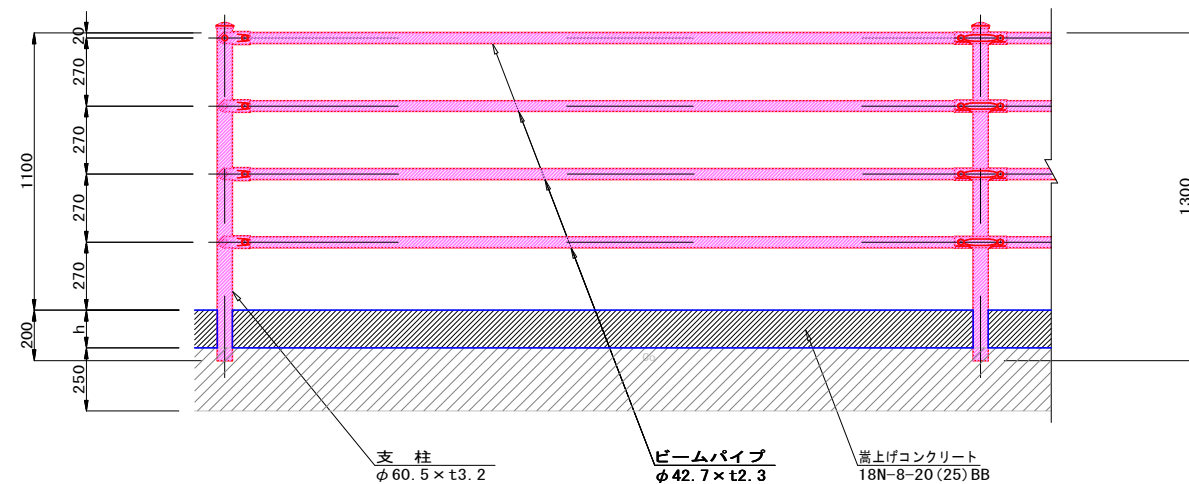


※支柱反射体の無いものは反射テープを巻くこと。

工事名	市道藤田268号線 転落防止柵設置工事		
工 区			
位 置	岡山市南区 藤田 地内		
図面名称	構造図(1/2)		
縮 尺	S=1:30	2号全 4	
年月日	令和8年度		
岡山市南区役所 地域整備課			

SV=1 : 30
SH=1 : 300

正面図

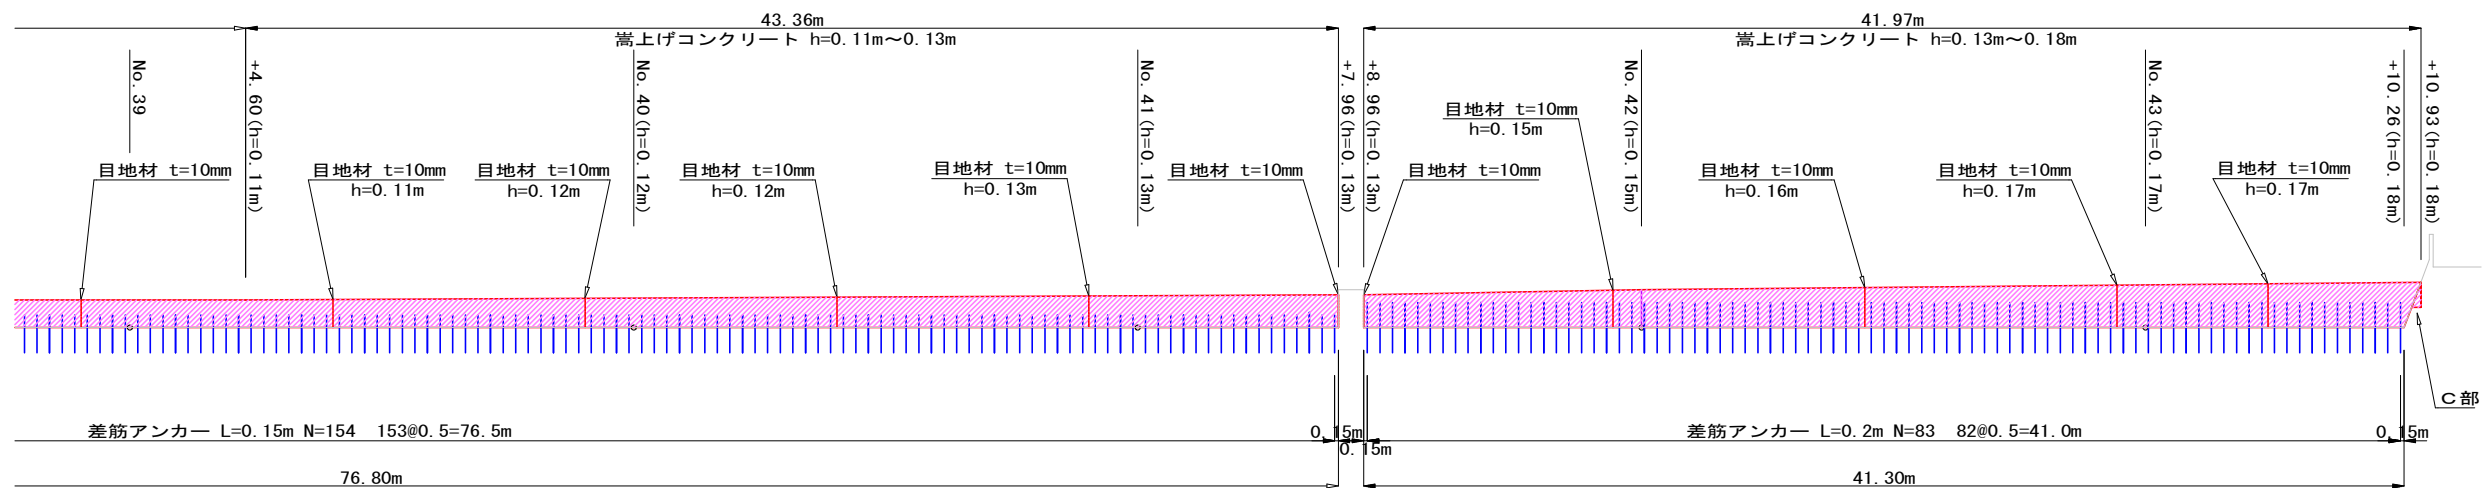





嵩上げコンクリート

記号	径	長さ	本数	単位重量	1本当重量	重量	備考
1	D13	0.15	282	0.995	0.15	42.30	差筋アンカー
2	D13	0.20	83	0.995	0.20	16.60	差筋アンカー
計					D13	58.90	

工事名	市道藤田268号線 転落防止柵設置工事		
工 区			
位 置	岡山市南区 藤田 地内		
図面名称	構造図(2/2)		
縮 尺	SV=1:30 SH=1:30	3 号 全	4
年月日	令和8年度		
岡山市南区役所 地域整備課			


構造図 (3/3)

嵩上げコンクリート

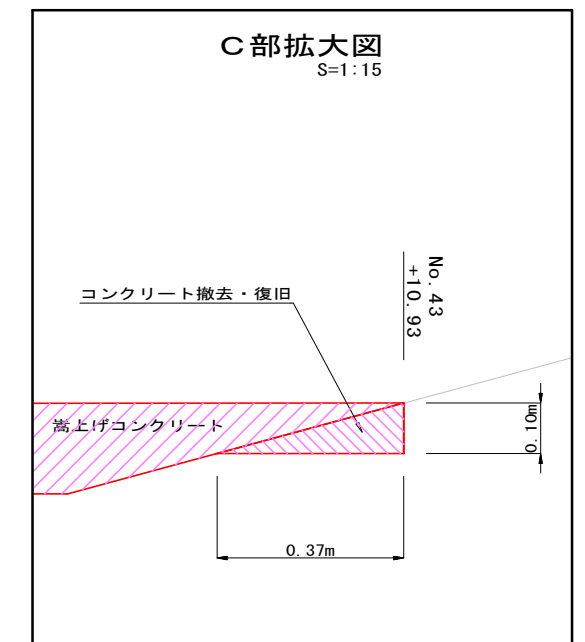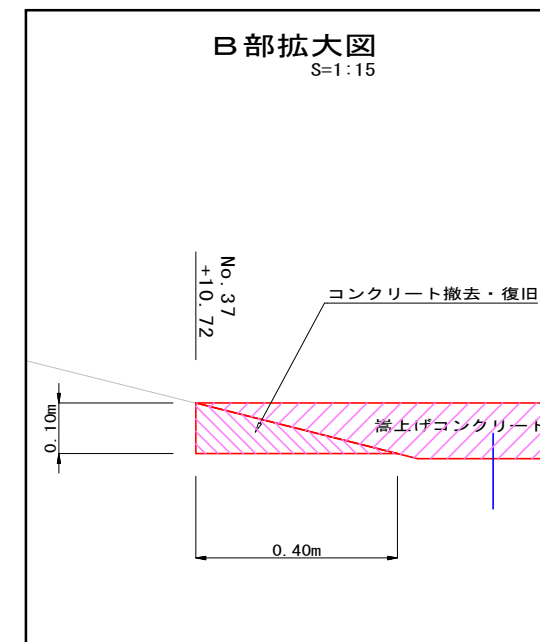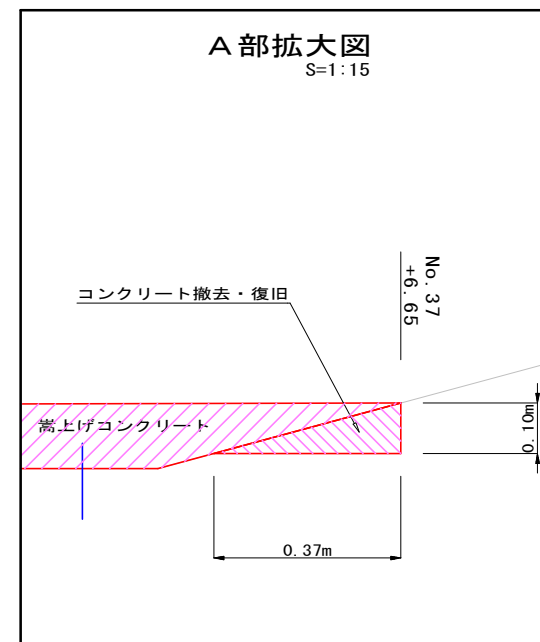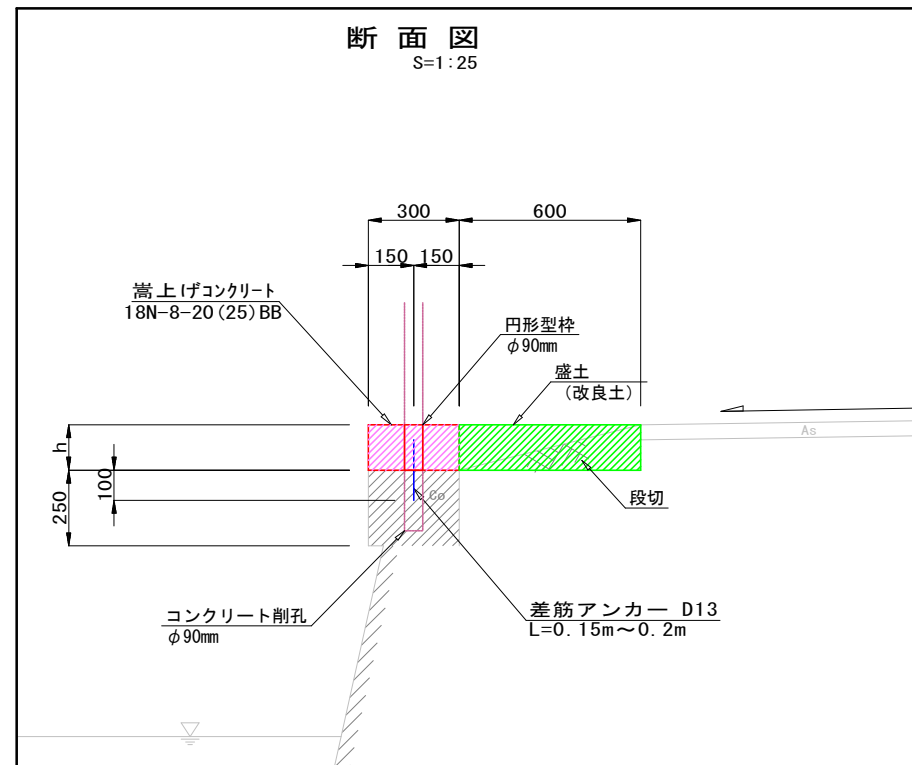

既設コンクリート撤去
SV=1:10
SH=1:200

正 面 図

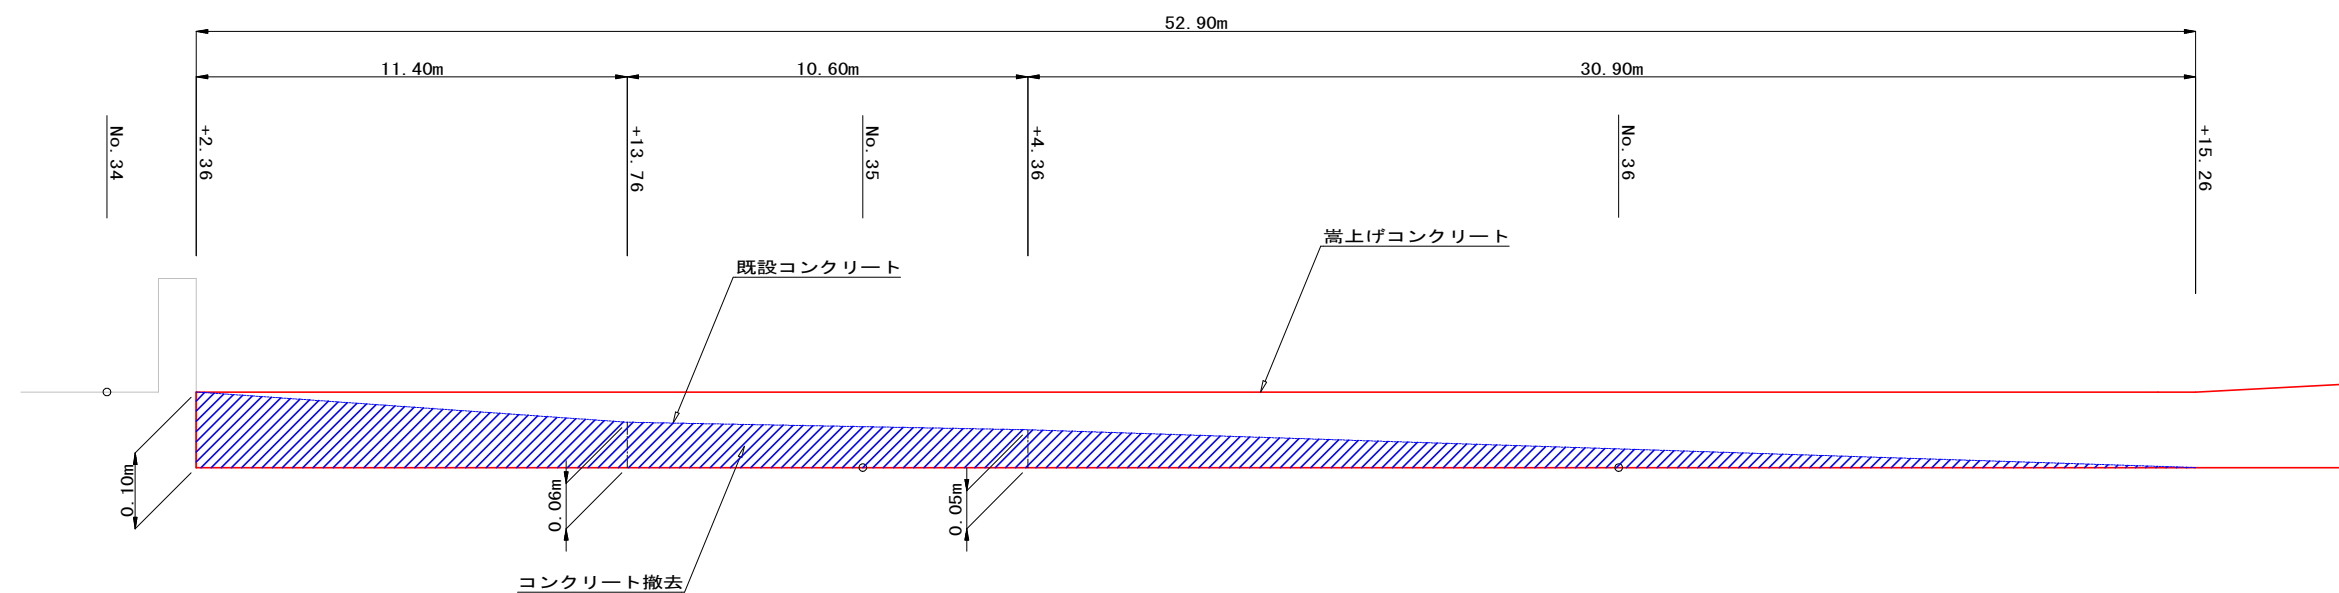

工事名	市道藤田268号線 転落防止柵設置工事		
工 区			
位 置	岡山市南区 藤田 地内		
図面名称	構造図(3/3)		
縮 尺	図 示	4 号 全 4	
年月日	令和8年度		
岡山市南区役所 地域整備課			