位置図　1:5000

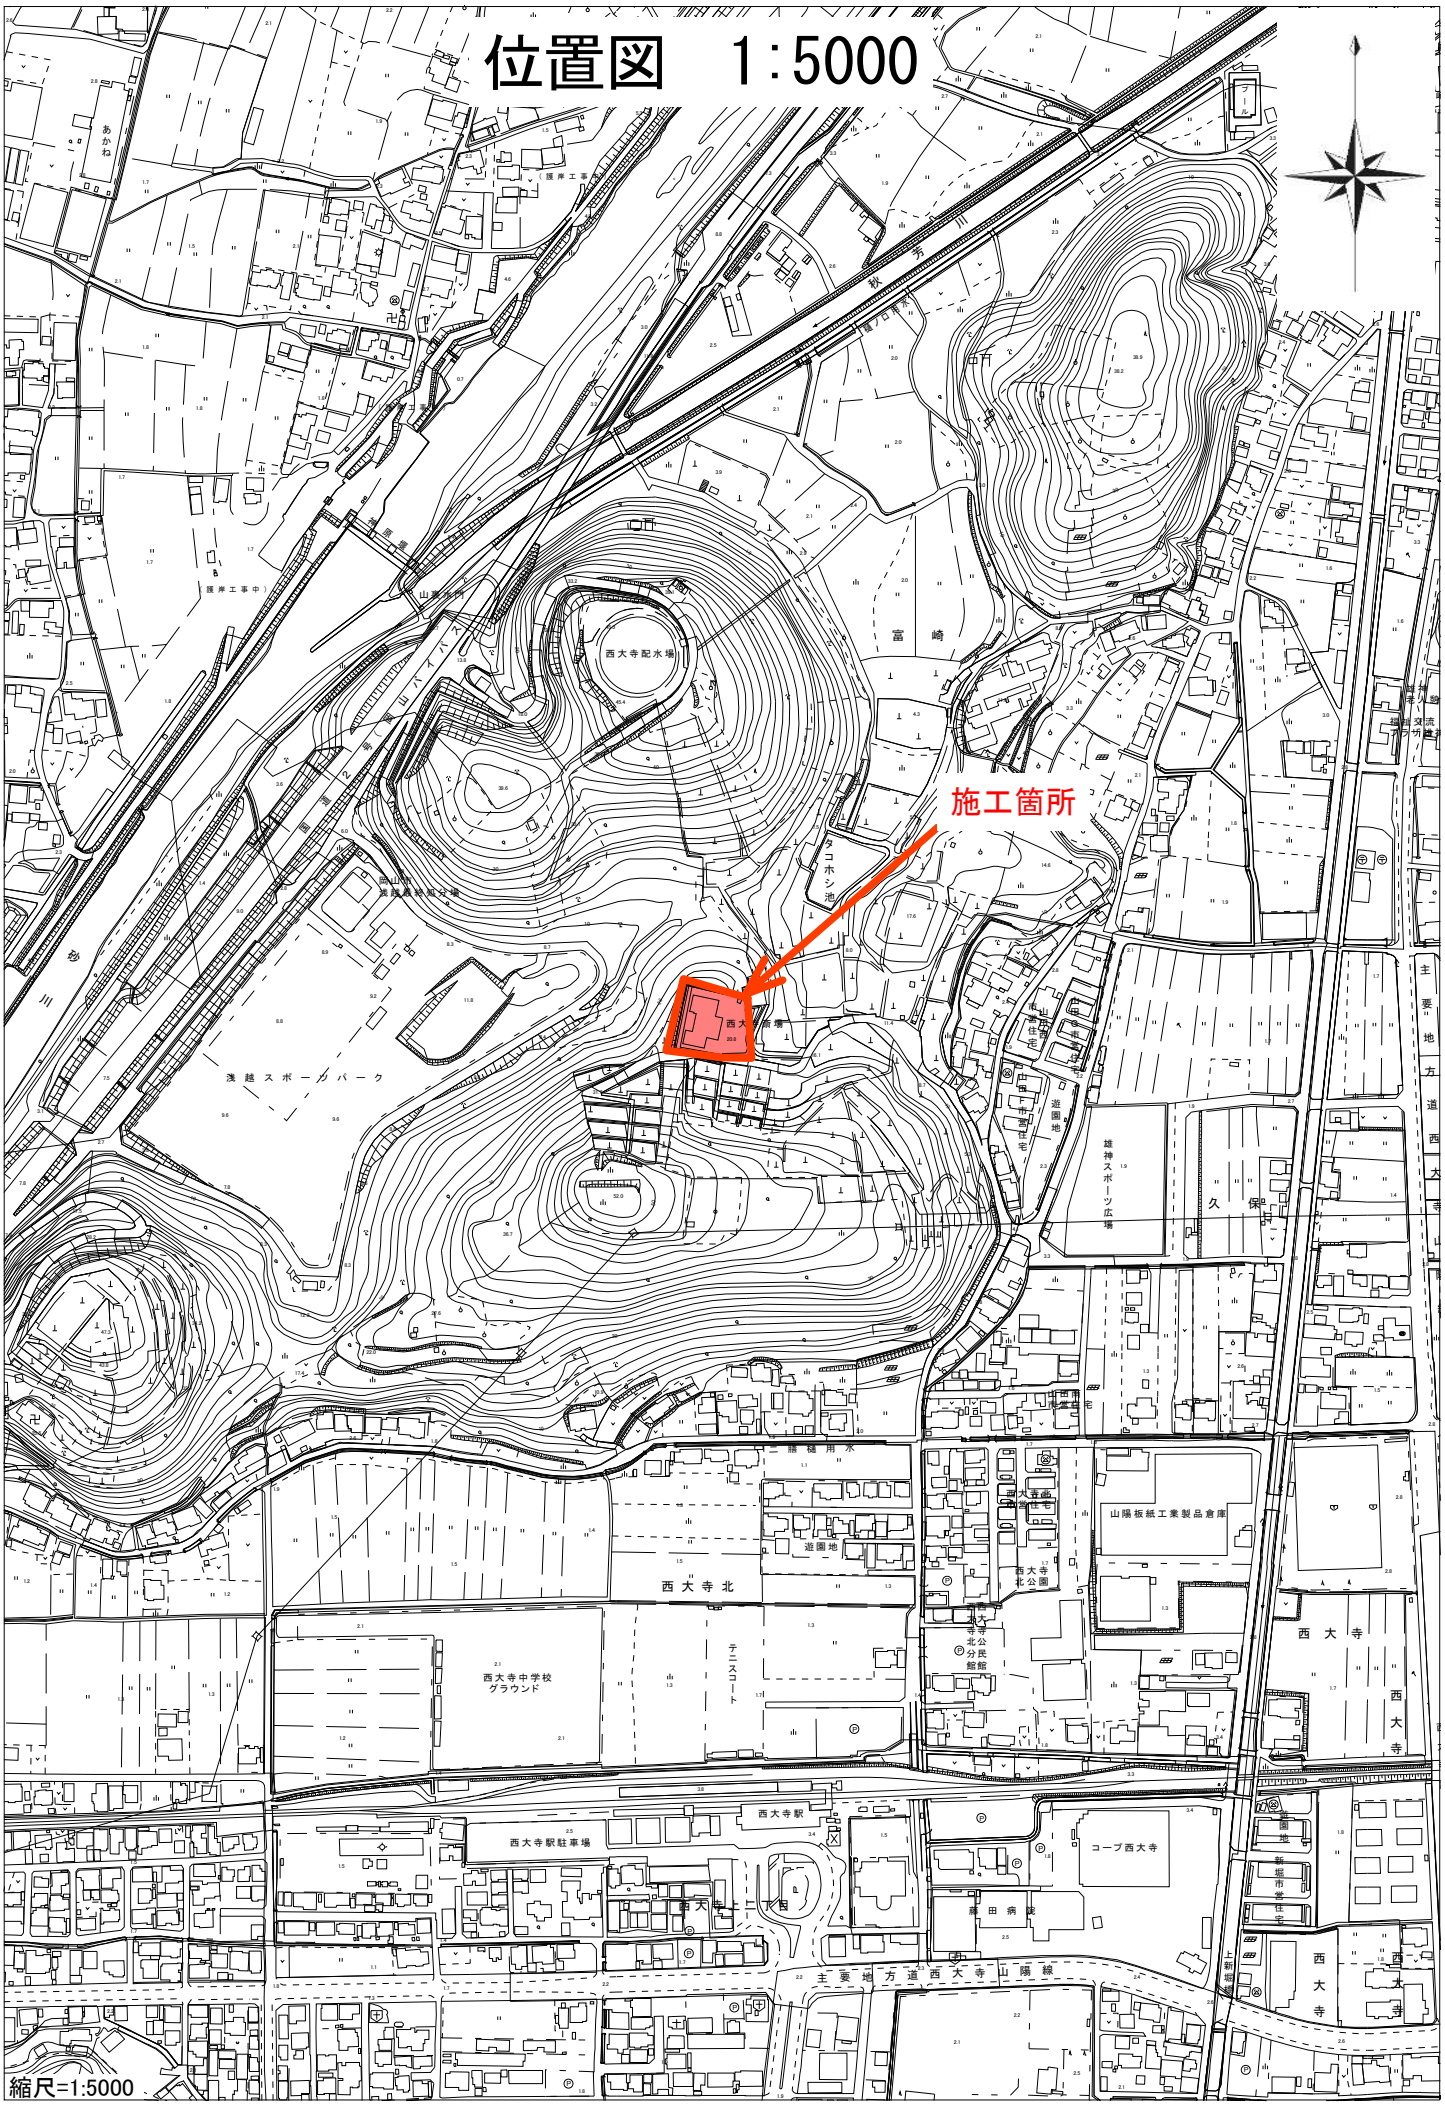

施工箇所
西大寺配水場
富崎
浅越スポーツパーク
西大寺北
西大寺中学校
グラウンド
テニスコート
西大寺駅
西大寺駅駐車場
コープ西大寺
藤田病院
主要地方道西大寺山陽線
山陽板紙工業製品倉庫
雄神スポーツ広場
久保
西大寺
縮尺=1:5000