
岡山市立操南幼稚園園舎改築に伴う電気設備工事

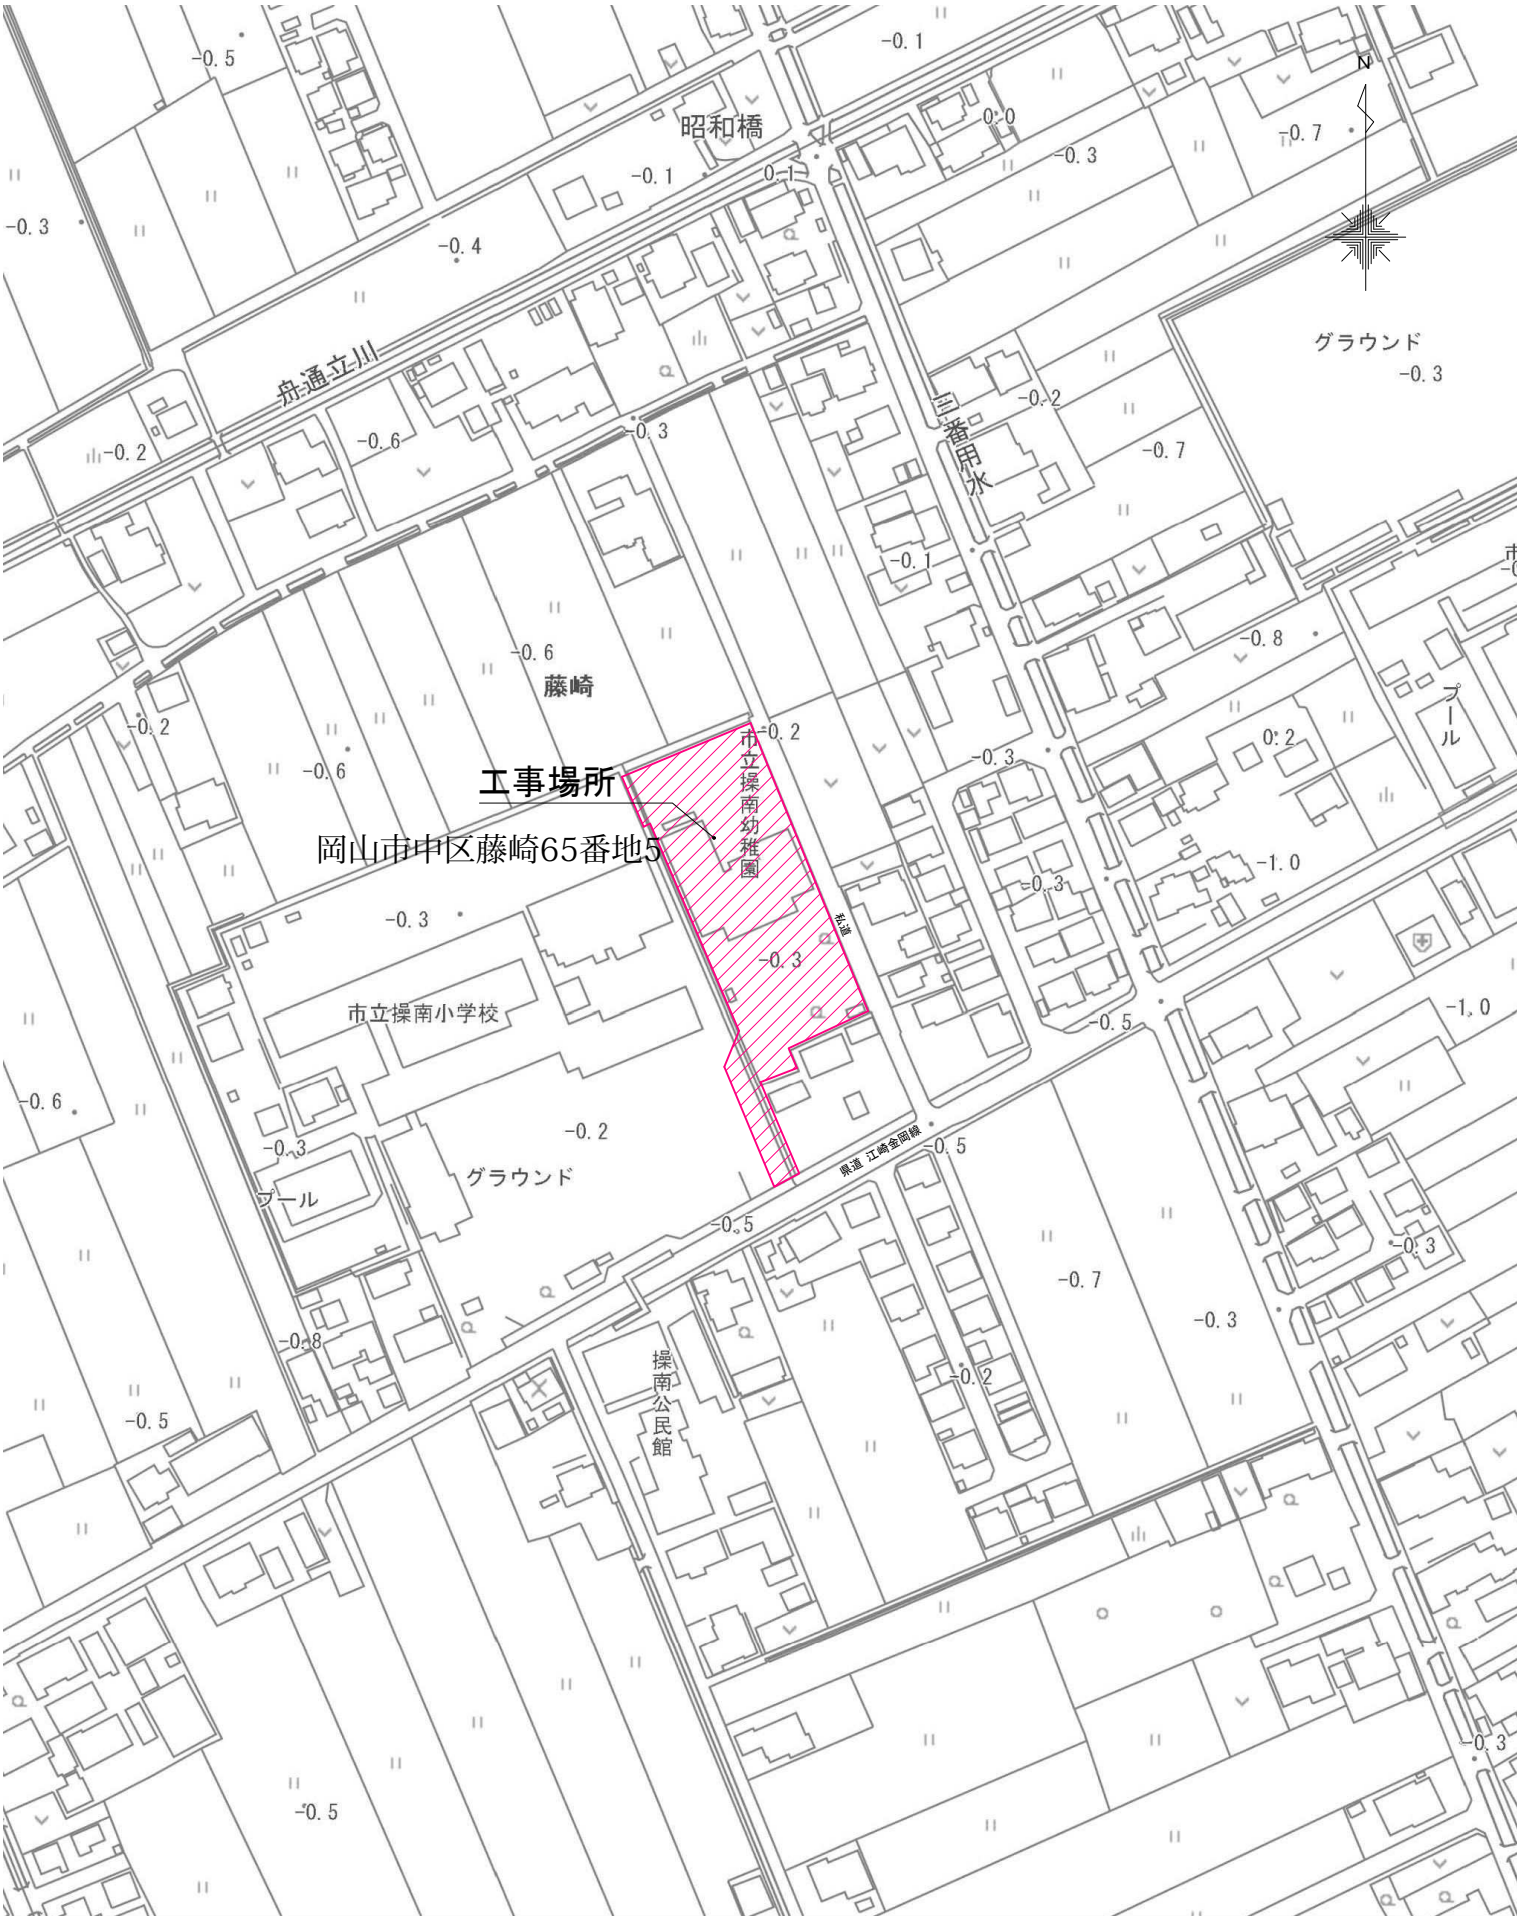

位置図　　S:1/2,500