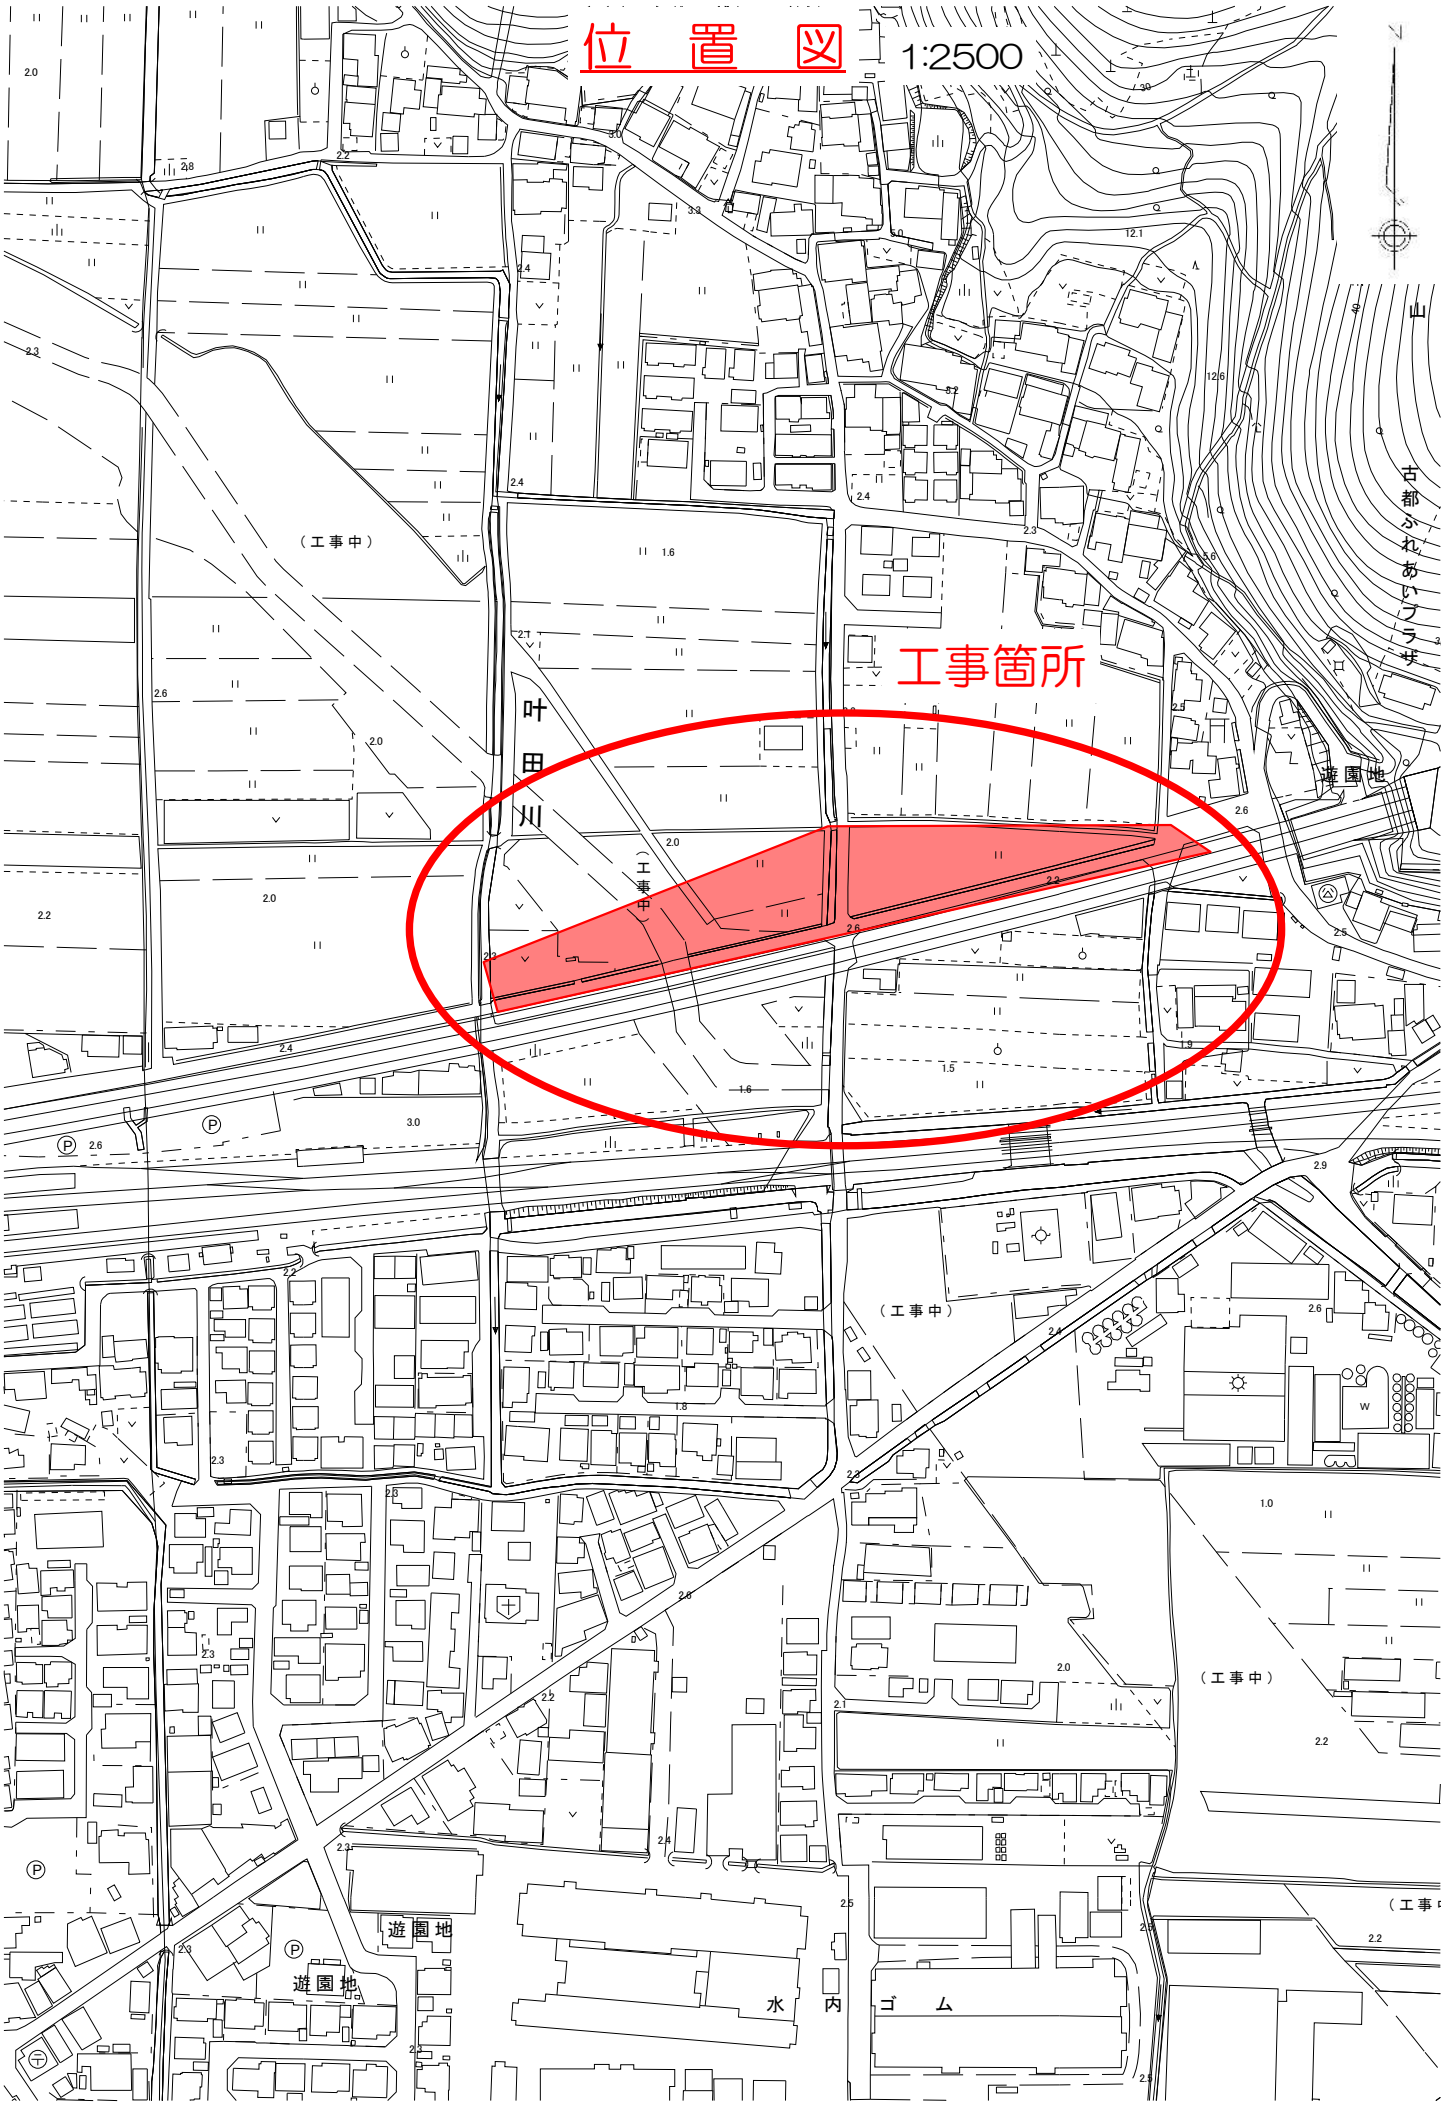

位　置　図
1:2500
工事箇所
叶田川
古都ふれあいプラザ
遊園地
（工事中）
水内ゴム