

## 平　面　図　S=1:1000

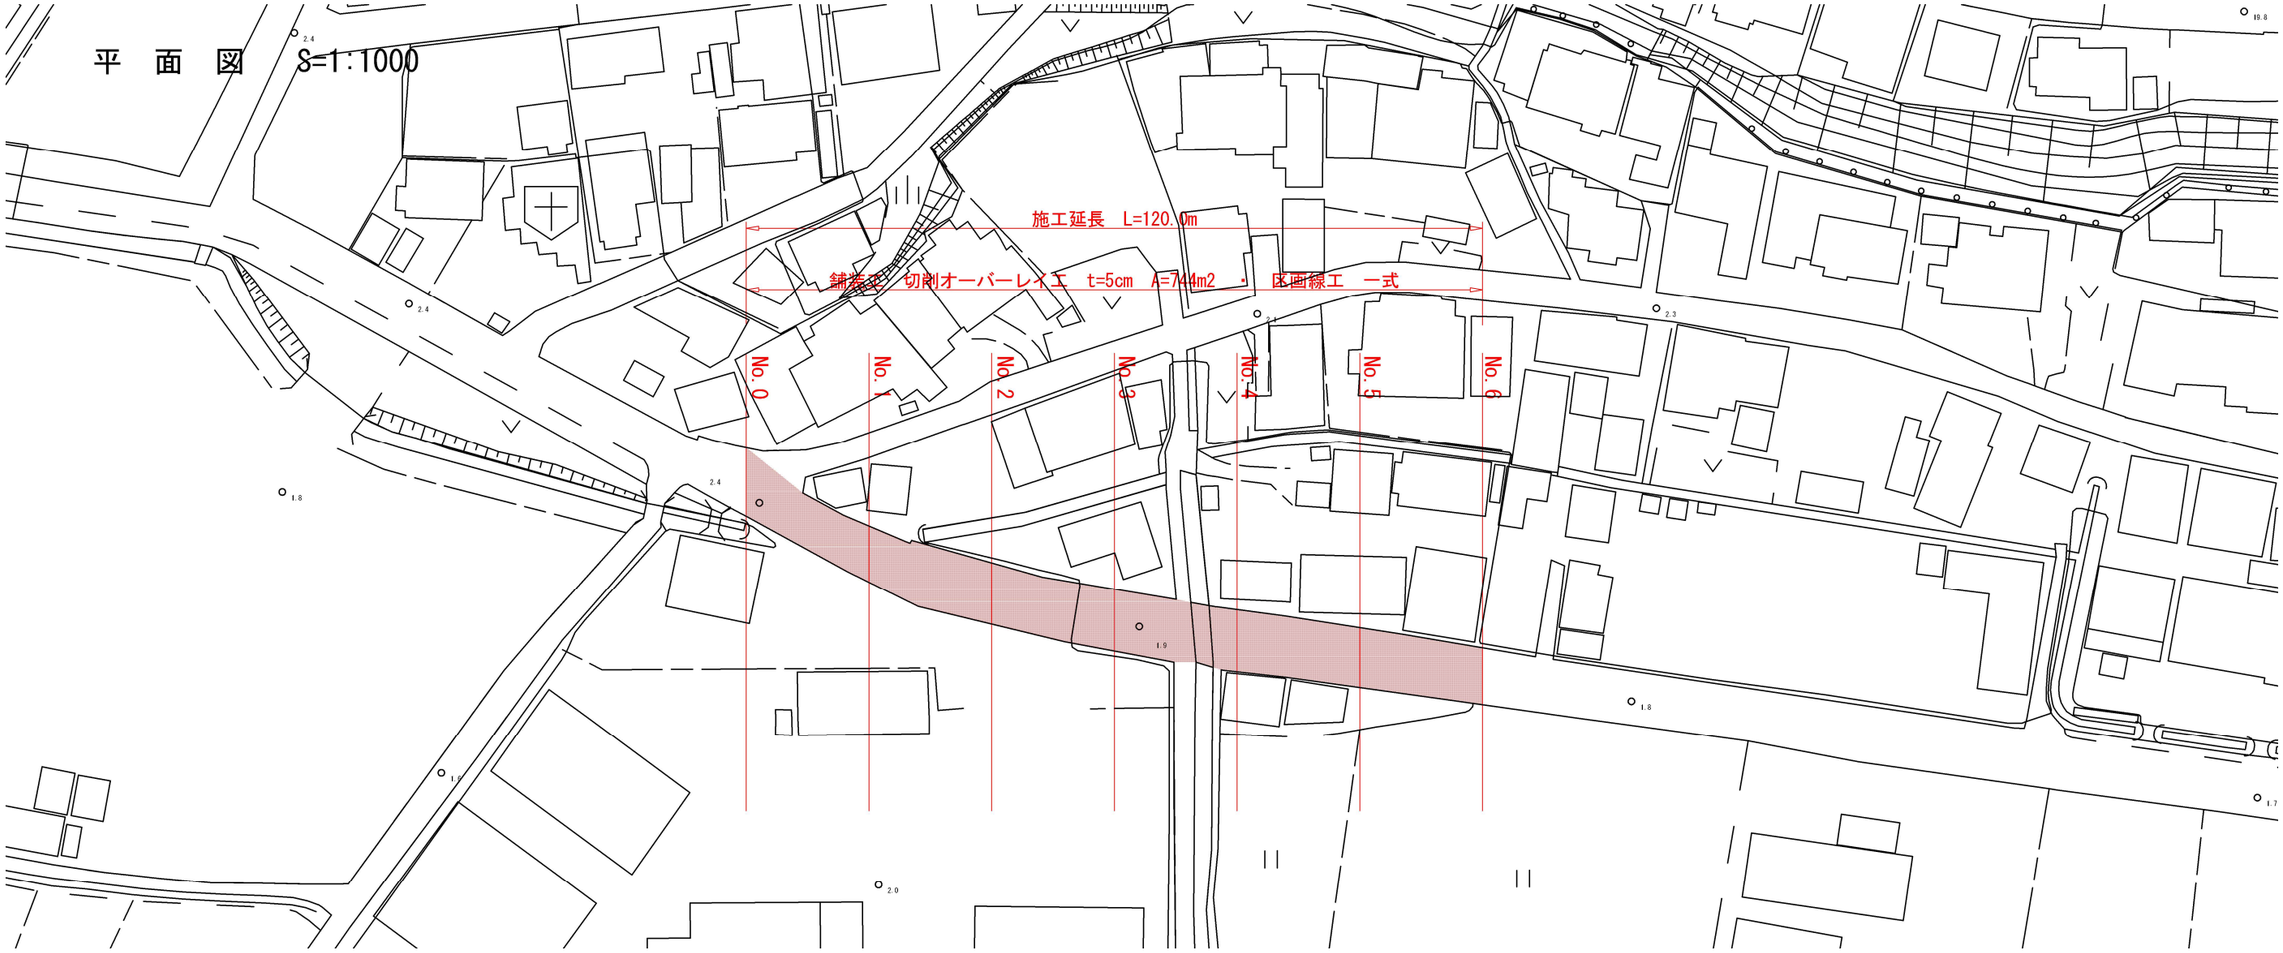


## 標準断面図　　S=1:50

No.4付近

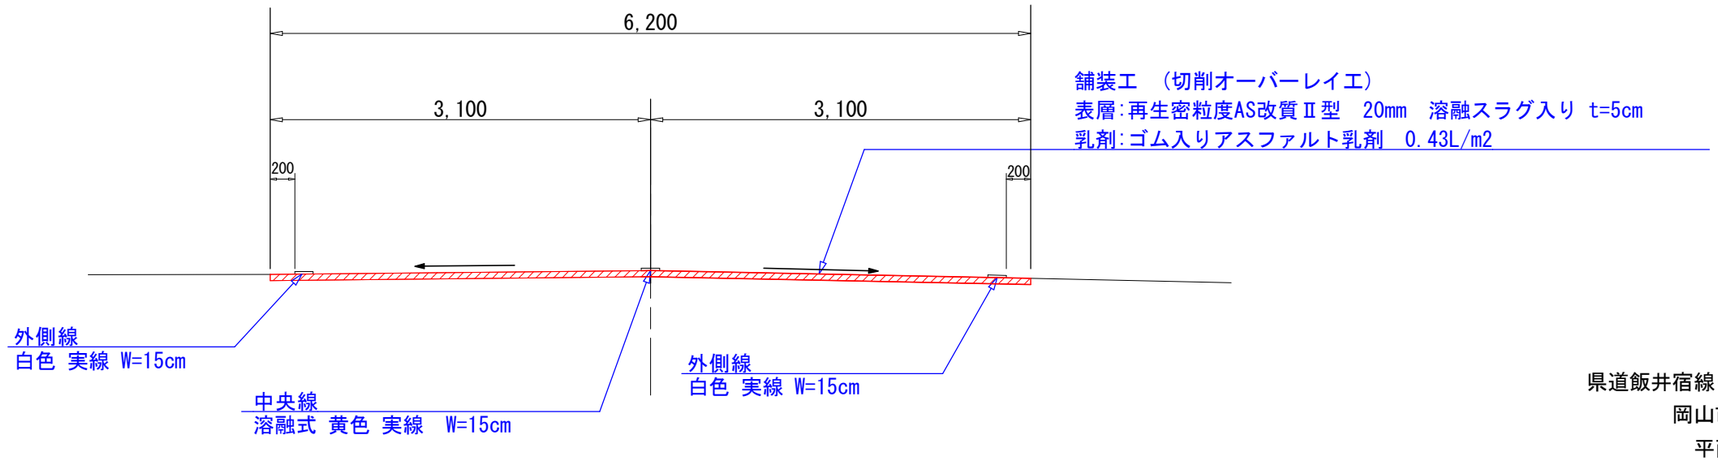


県道飯井宿線(古都南方地内)舗装補修工事
岡山市東区古都南方地内
平面図・標準断面図