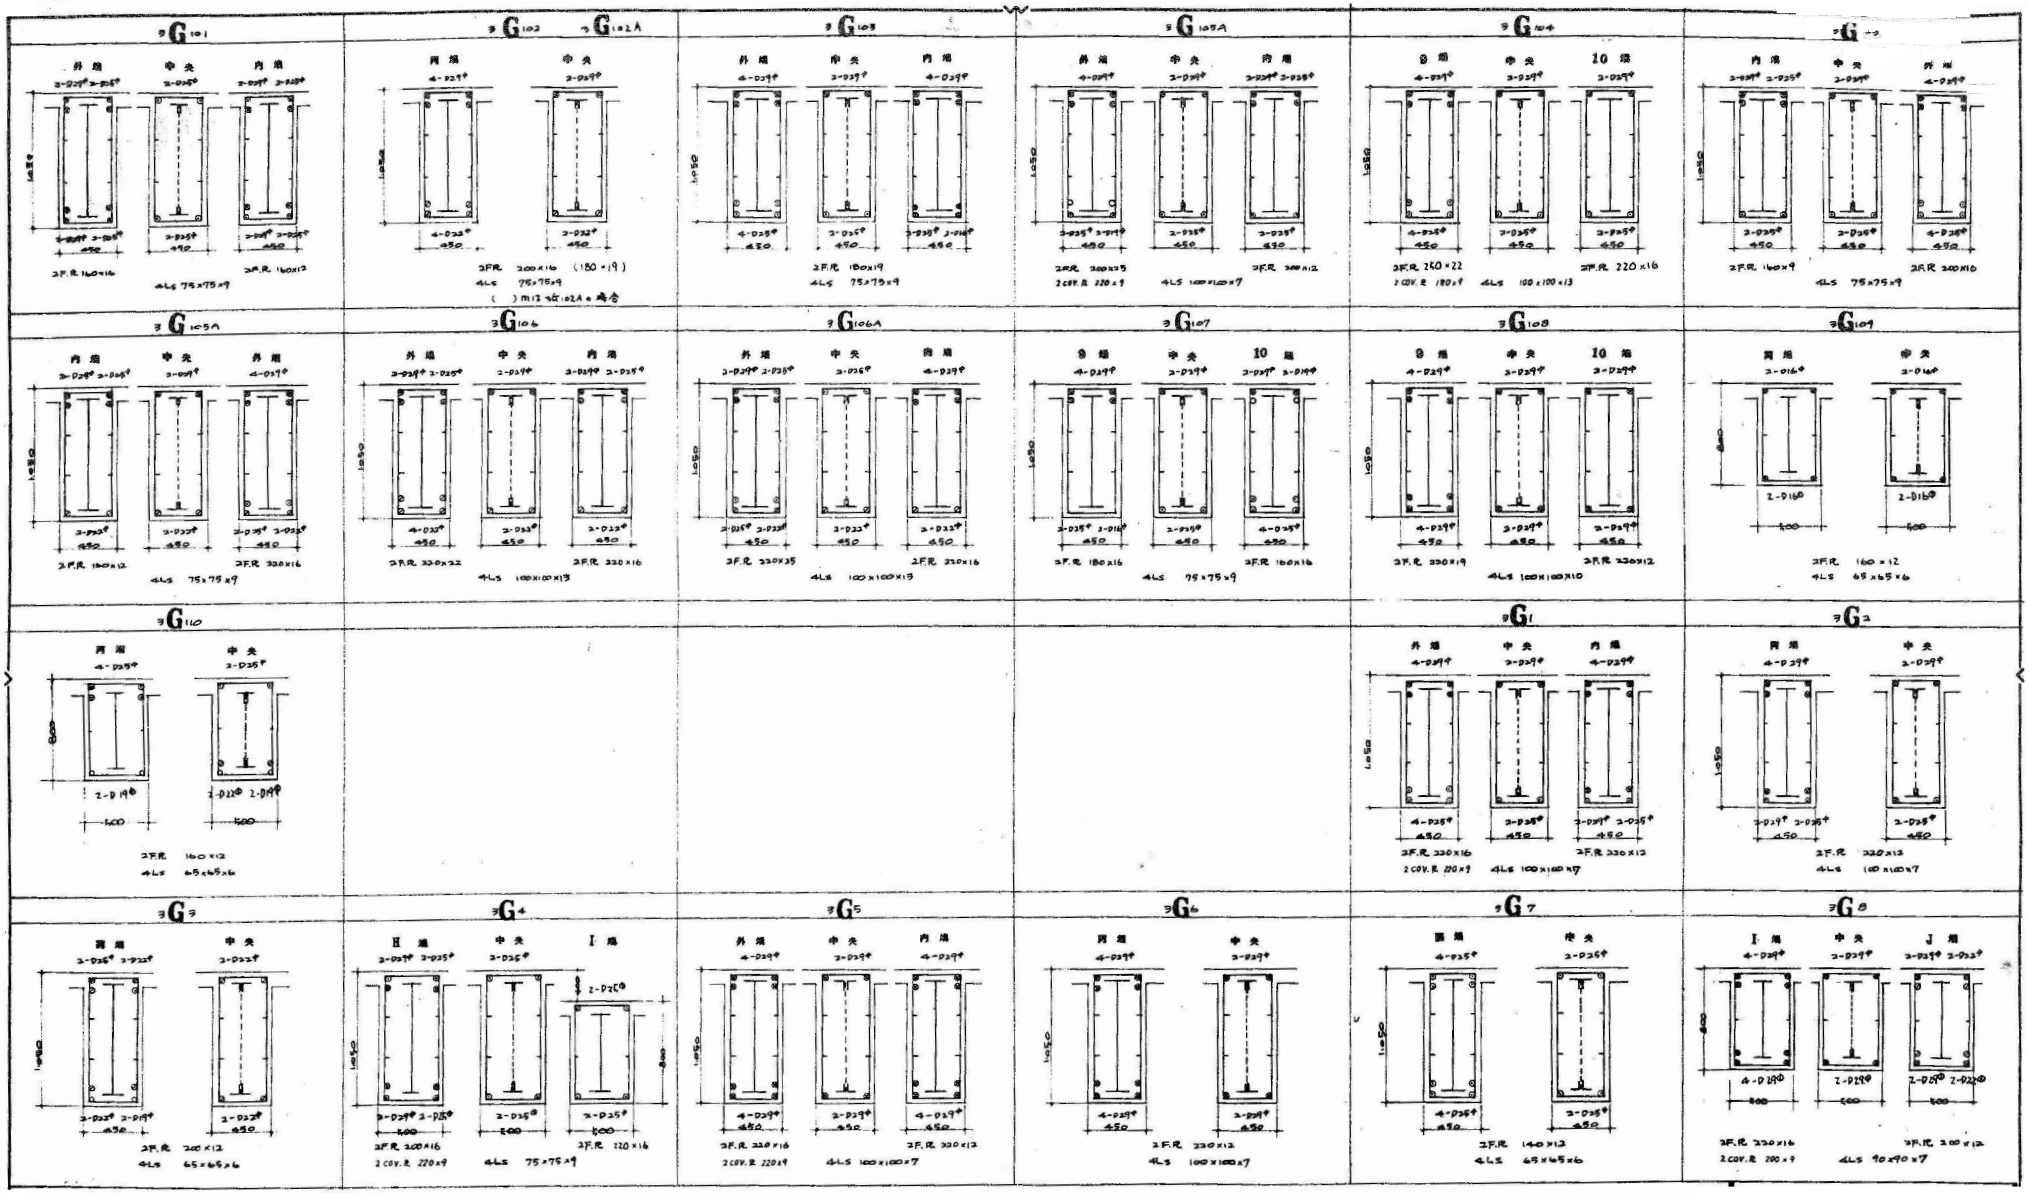


共通事項(特記なき限り)


S.F　9φ ～ □ @ 250
ﾌｯｸ　FB125×9　(60°)　2R5 - 19φ
補筋　4-9φ　(梁せ＝1.050)
　　2-9φ　(梁せ＝800)

参考図


工事名	岡山市旧本庁舎解体撤去工事		
図面名	大梁断面表　3階	縮尺	-
NO.	S-235	岡山市総務局　総務部 新庁舎整備課	令和８年９月

(株)総企画設計　岡山支店
岡山県知事登録第14272号
一級建築士大臣登録
第218333号　山本　浩
〒700-0926　岡山市北区
西古松西町5番6号
TEL　086-805-6768


2G101　2G101A, 2G101B

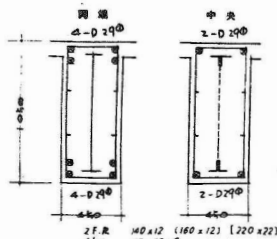


2G102

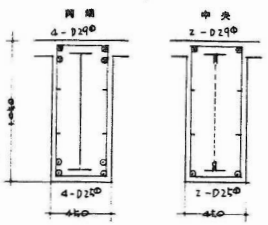


2G103

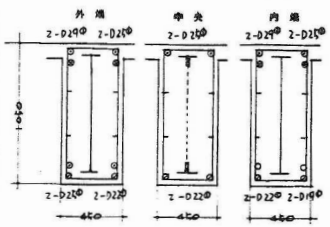


2G104

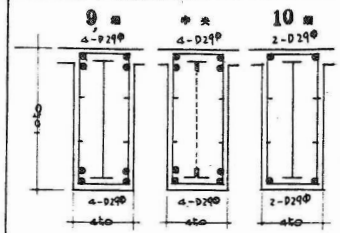


2G105

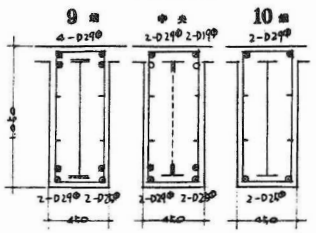


2G106

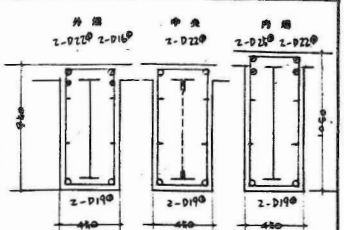


2G107

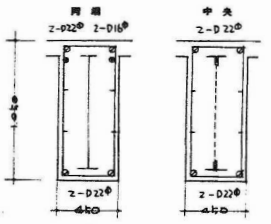


2G108

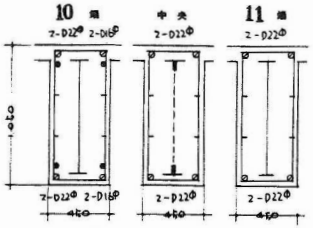


2G109

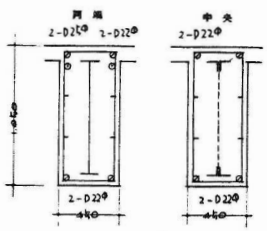


2G1

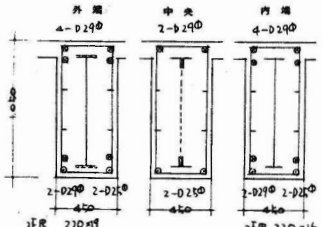


2G2　2G2A

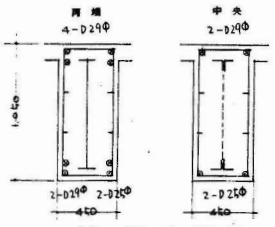


2G3

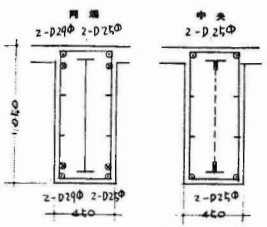


2G4

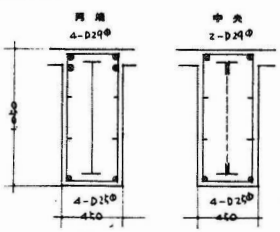


2G5

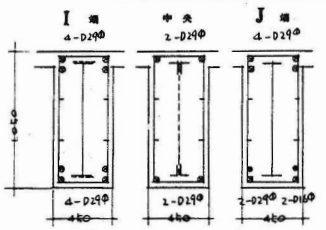

2G6

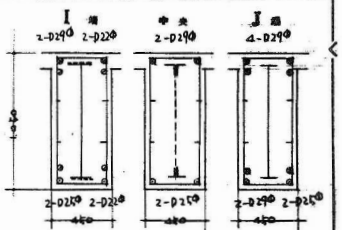

2G6A

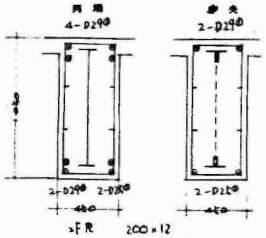


共通事項(特記なき限り)

帯筋　4-9Φ
S.t 9Φ～□ @250
ラチス FD. 125×9 (60°)　2Rφ-19Φ

参考図

工事名	岡山市旧本庁舎解体撤去工事		
図面名	大梁断面表　2階	縮尺	-
NO.	S-236	岡山市総務局　総務部 新庁舎整備課	令和8年9月

(株)総企画設計　岡山支店
岡山県知事登録第14272号
一級建築士大臣登録
第218333号　山本　浩
〒700-0926　岡山市北区
西古松西町5番6号
TEL　086-805-6768

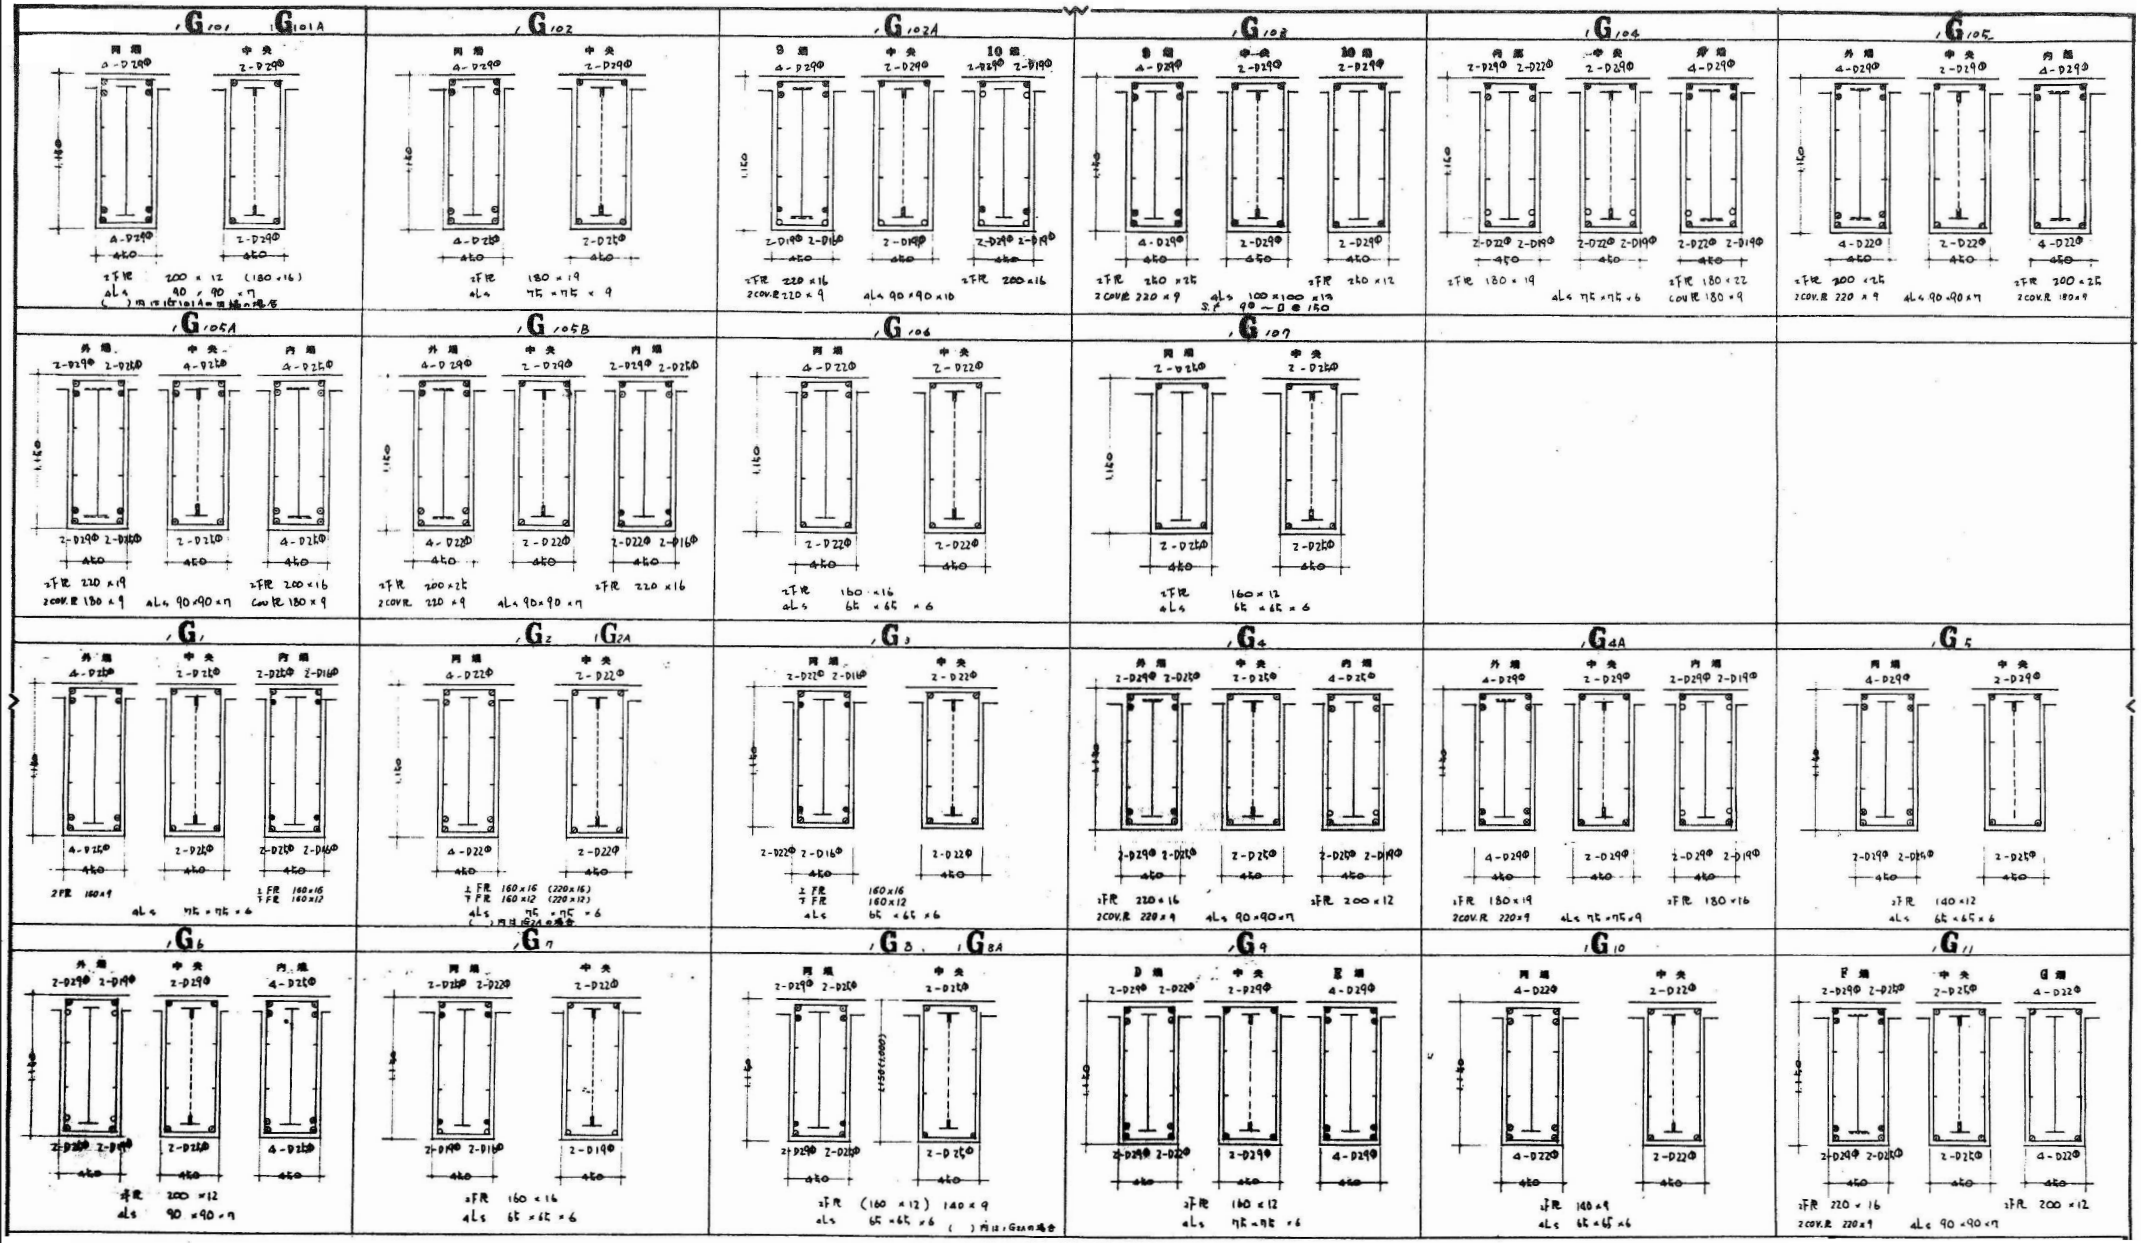

共通事項(特記なき限り)

腹筋　4-9Φ

S.t　9Φ ～D @250


ラチス　FB 125×9 (60°)　2Rs-19Φ

参考図

工事名	岡山市旧本庁舎解体撤去工事		
図面名	大梁断面表　1階	縮尺	-
NO.	S-237	岡山市総務局　総務部 新庁舎整備課	令和８年９月


(株)総企画設計　岡山支店
岡山県知事登録第14272号
一級建築士大臣登録
第218333号　山本　浩
〒700-0926　岡山市北区
西古松西町5番6号
TEL　086-805-6768

B1G101

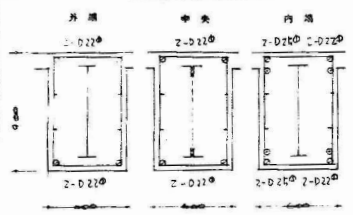


aLs　65×65×6
GPL　700×9

B1G102

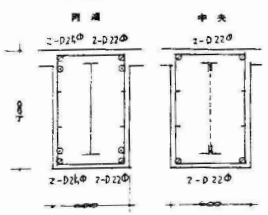


aLs　65×65×6
GPL　700×9

B1G103

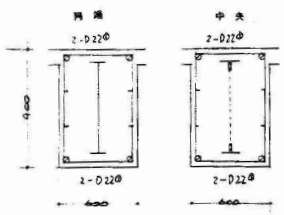

aLs　65×65×6
GPL　700×9

B1G104

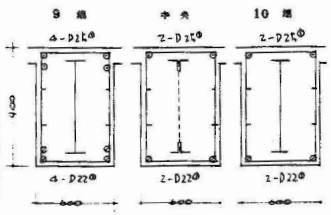


aLs　65×65×6
GPL　700×9

B1G105


B1G103 に合じ

B1G105

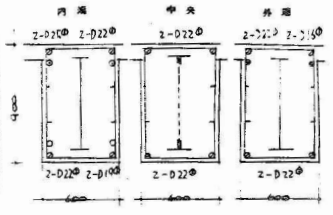

aLs　65×65×6
GPL　700×9

B1G1

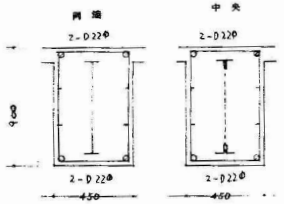

aLs　65×65×6
GPL　700×9


B1G2

B1G1 に合じ

B1G3

B1G1 に合じ

B1G100

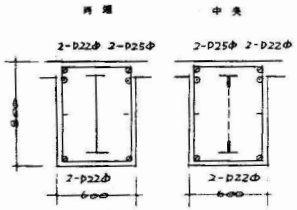

aLs　65×65×6
GPL　700×9


・
腹筋　4-9Φ
S.F　9Φ-□@250
ラチス　F.B 125×9 (60°)　2Rs-19Φ
G.L　3541

参考図

工事名	岡山市旧本庁舎解体撤去工事		
図面名	大梁断面表　B1階	縮尺	-
NO.	S-238	岡山市総務局　総務部 新庁舎整備課	令和８年９月

(株)総企画設計　岡山支店
岡山県知事登録第14272号
一級建築士大臣登録
第218333号　山本　浩
〒700-0926　岡山市北区
西古松西町5番6号
TEL　086-805-6768

4A G151

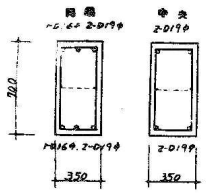


4A G51

4A G151 に合じ


4A G153

4G 153 R 大じ


4G 55 ①

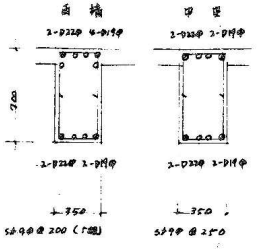


4 G51

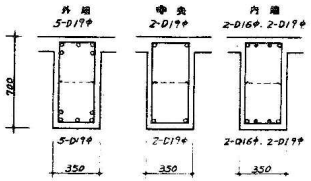


4 G52

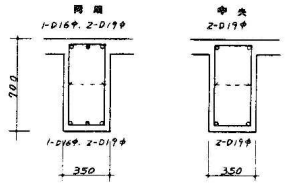


4 G53

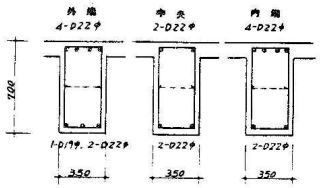


4 G54

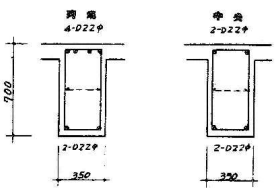


4 G55

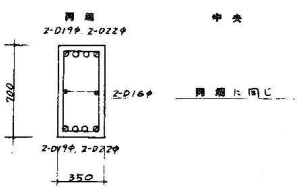


4 G56

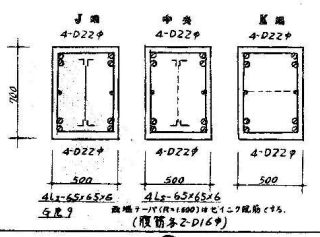


4 G57

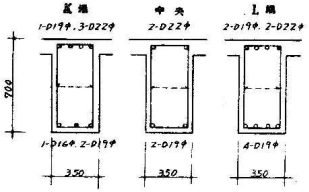


4 G58

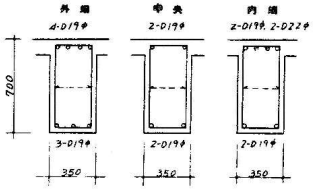


4 G59

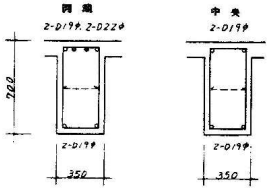


4 G60

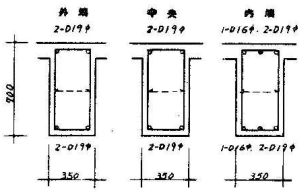


4 G61

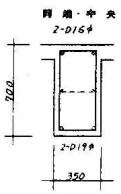


4 G62

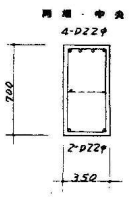

4 G150

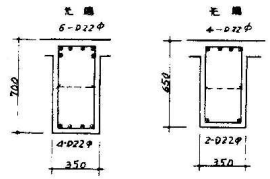


4 G150A

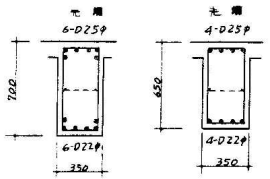


4 G151

4 G61 に合じ


4 G152

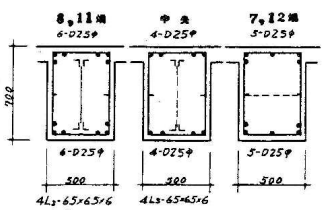

4 G153

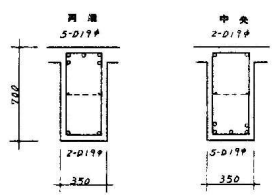

4 G154

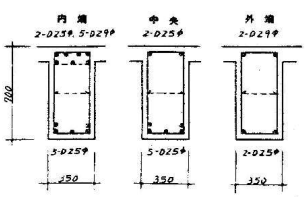

舟運搬時補足事項)


Str. 9φ-D@250 但し両端 9φ-D@200(5組)
腹筋 9φ
かた筋 9φ-D@750
SRC 切合は Ⓐ⑪ 通りより 3,200 立、鉄骨鉛直図参照
後層部 大梁貫通個所 110ヶ (補強1箇所ごとの個所)

参考図


工事名	岡山市旧本庁舎解体撤去工事		
図面名	大梁断面表 4階-1	縮尺	-
NO. S-239	岡山市総務局 総務部 新庁舎整備課	令和8年9月	

(株)総企画設計 岡山支店
岡山県知事登録第14272号
一級建築士大臣登録
第218333号 山本 浩
〒700-0926 岡山市北区
西古松西町5番6号
TEL 086-805-6768


G155

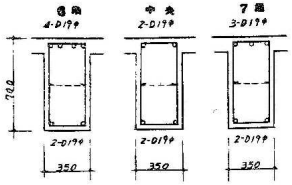


G156

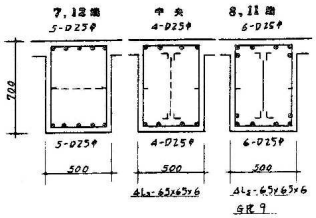


G157

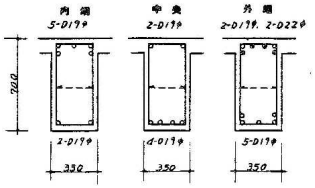


G157A

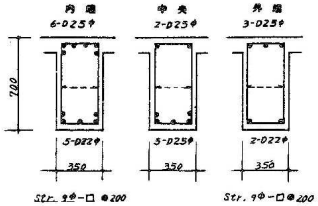


G158

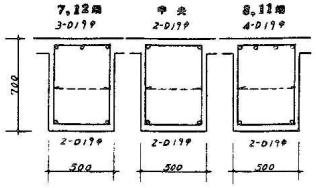


G159

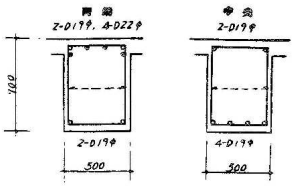


G160

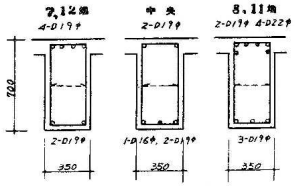


G161

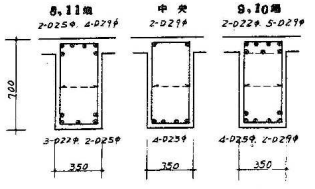


G162

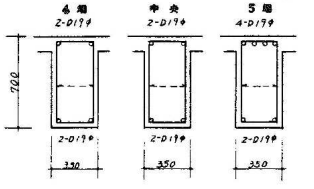


G163

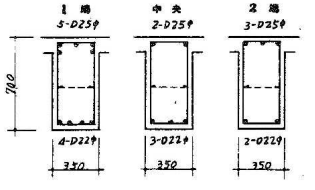

G163 ④

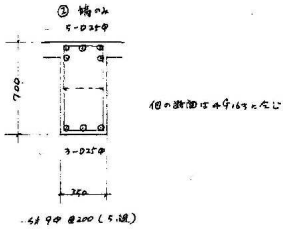

G162 ④

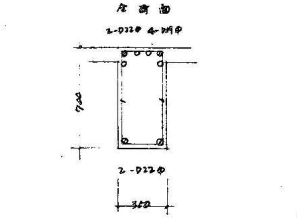

共通事項(特記なき限り)

Str. 9φ-□@250 但し両端 9φ-□@200(5段)

腹筋 9φ

中と筋 9φ-@750


SRC部分は⑧⑪直ぐに⑦端より3,200迄、

鉄骨軸立図参照。

参考図

工事名	岡山市旧本庁舎解体撤去工事		
図面名	大梁断面表 4階-2	縮尺	-
NO. S-240	岡山市総務局 総務部 新庁舎整備課	令和8年9月	

(株)総企画設計 岡山支店
岡山県知事登録第14272号
一級建築士大臣登録
第218333号 山本 浩
〒700-0926 岡山市北区
西古松西町5番6号
TEL 086-805-6768

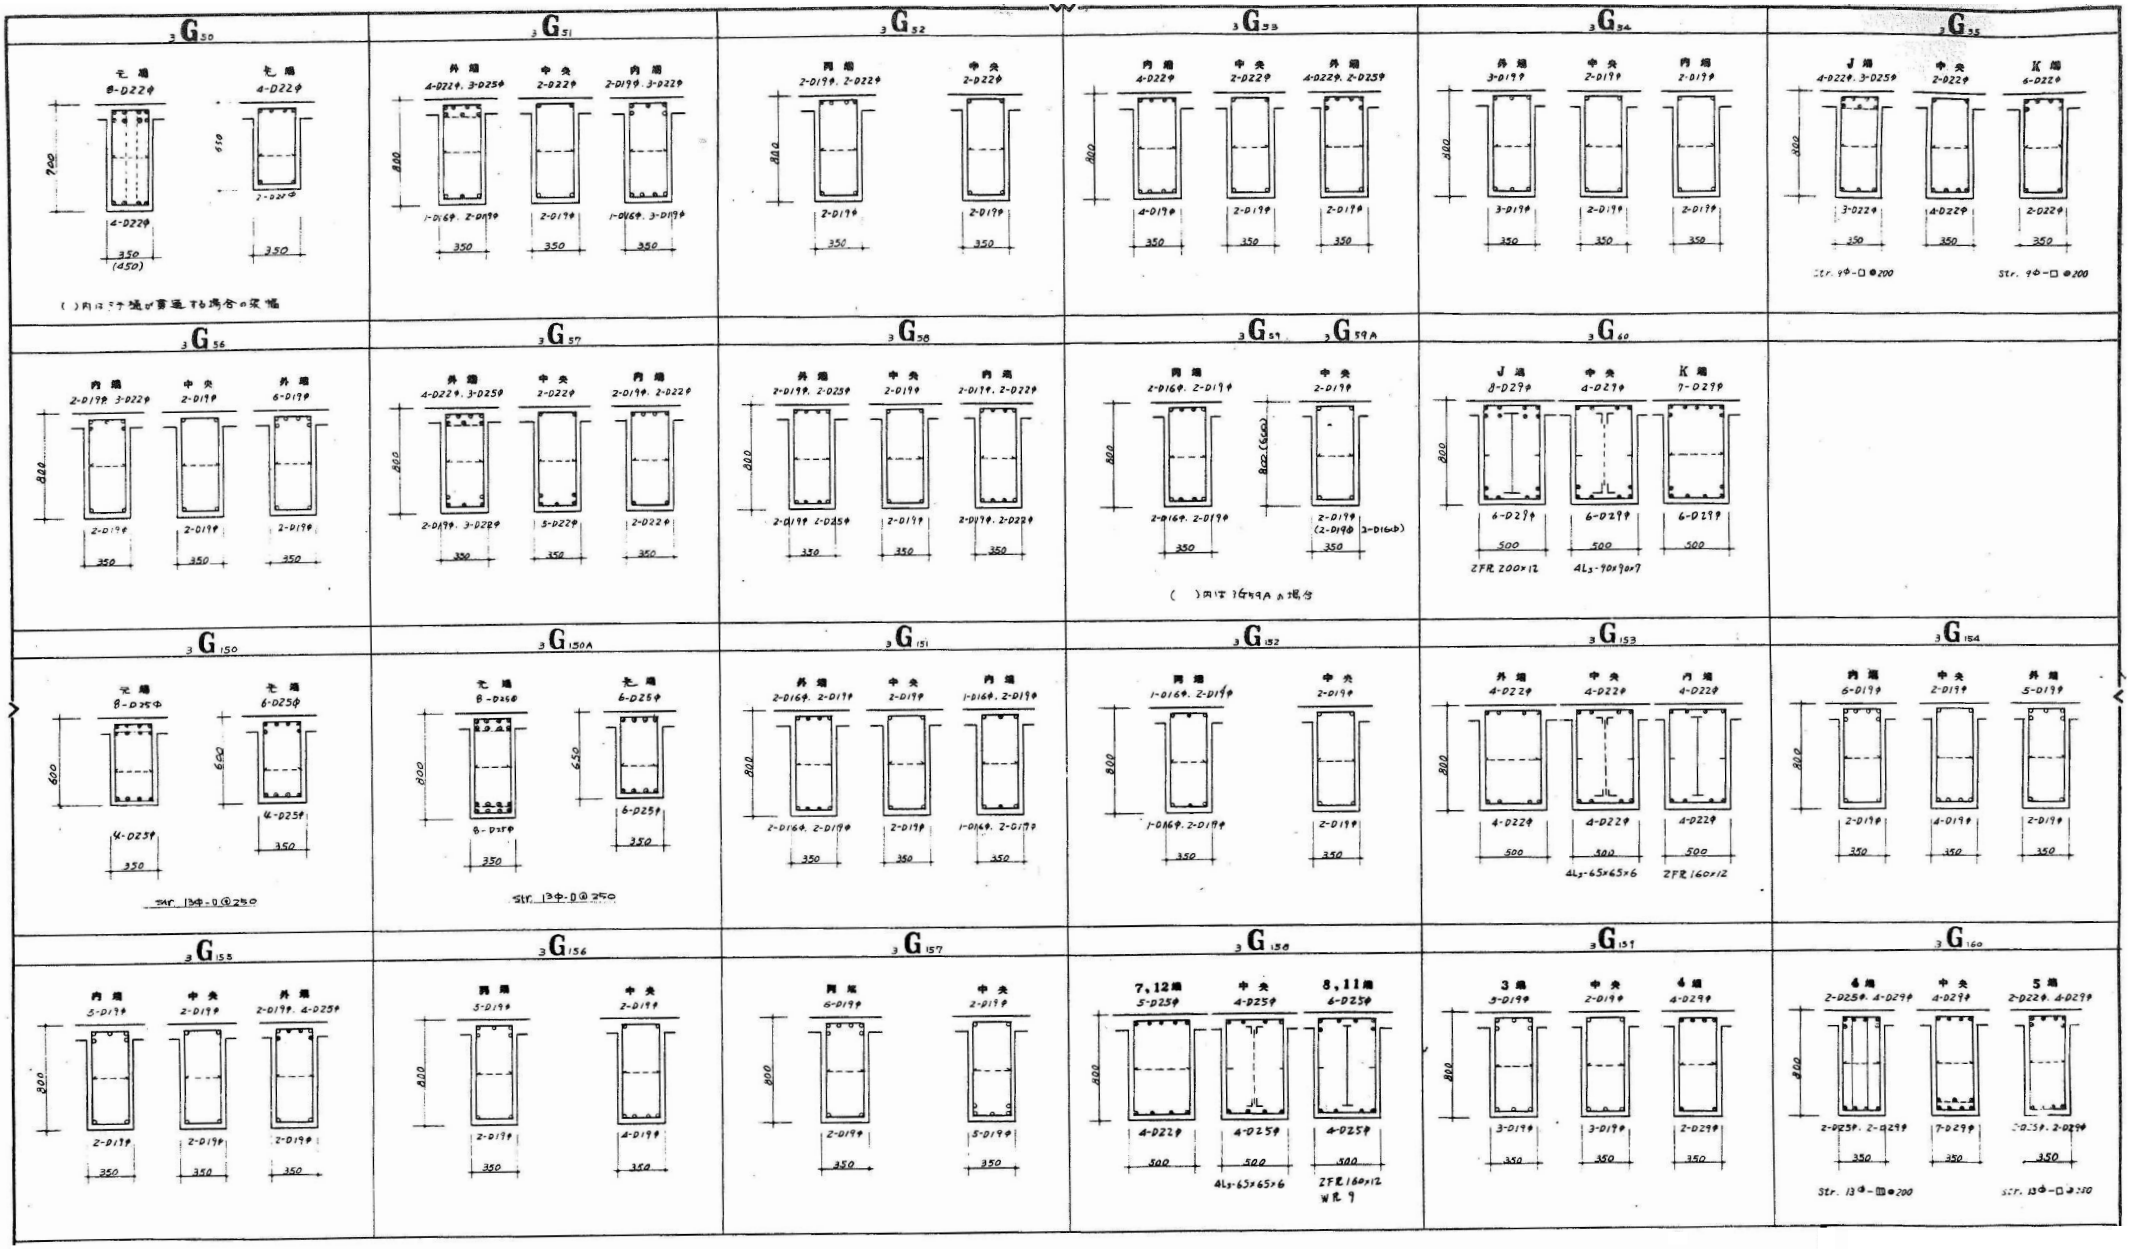

( )内は下端が重複する場合の寸法

主筋	9Φ
せん断	9Φ-@750


※C 部分は ⑨ ⑪ まで ⑦ 端より 3,200 立，他詳細図参照

参考図


工事名	岡山市旧本庁舎解体撤去工事		
図面名	大梁断面表 3階-1	縮尺	-
NO.	S-241	岡山市総務局 総務部 新庁舎整備課	令和8年9月

(株)総企画設計 岡山支店
岡山県知事登録第14272号
一級建築士大臣登録
第218333号 山本 浩
〒700-0926 岡山市北区
西古松西町5番6号
TEL 086-805-6768


3G161

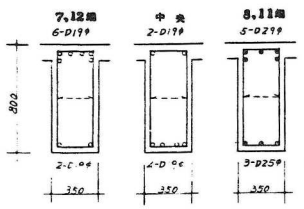


3G162

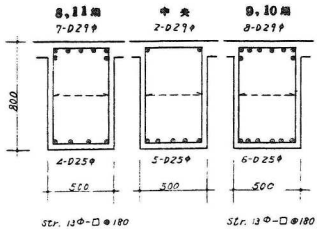


3G163

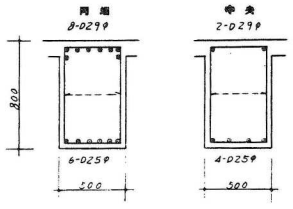


3G164

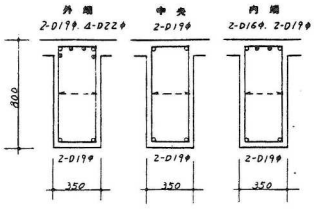


3G165

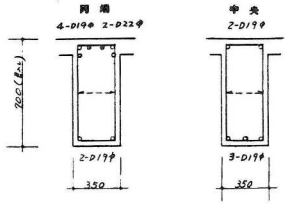

3G166

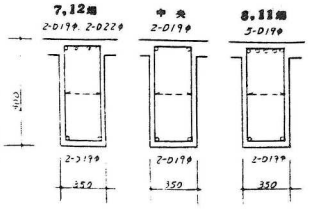

3G167

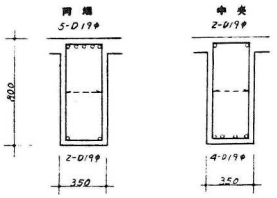

(共通事項特記なき限り)

スタ. 9φ-□@250 但し両端 9φ-□@200 (5段)


直筋 9φ

中止筋 9φ-@750

参考図

工事名	岡山市旧本庁舎解体撤去工事		
図面名	大梁断面表 3階-2	縮尺	-
NO. S-242	岡山市総務局 総務部 新庁舎整備課	令和8年9月	

(株)総企画設計 岡山支店
岡山県知事登録第14272号
一級建築士大臣登録
第218333号 山本 浩
〒700-0926 岡山市北区
西古松西町5番6号
TEL 086-805-6768

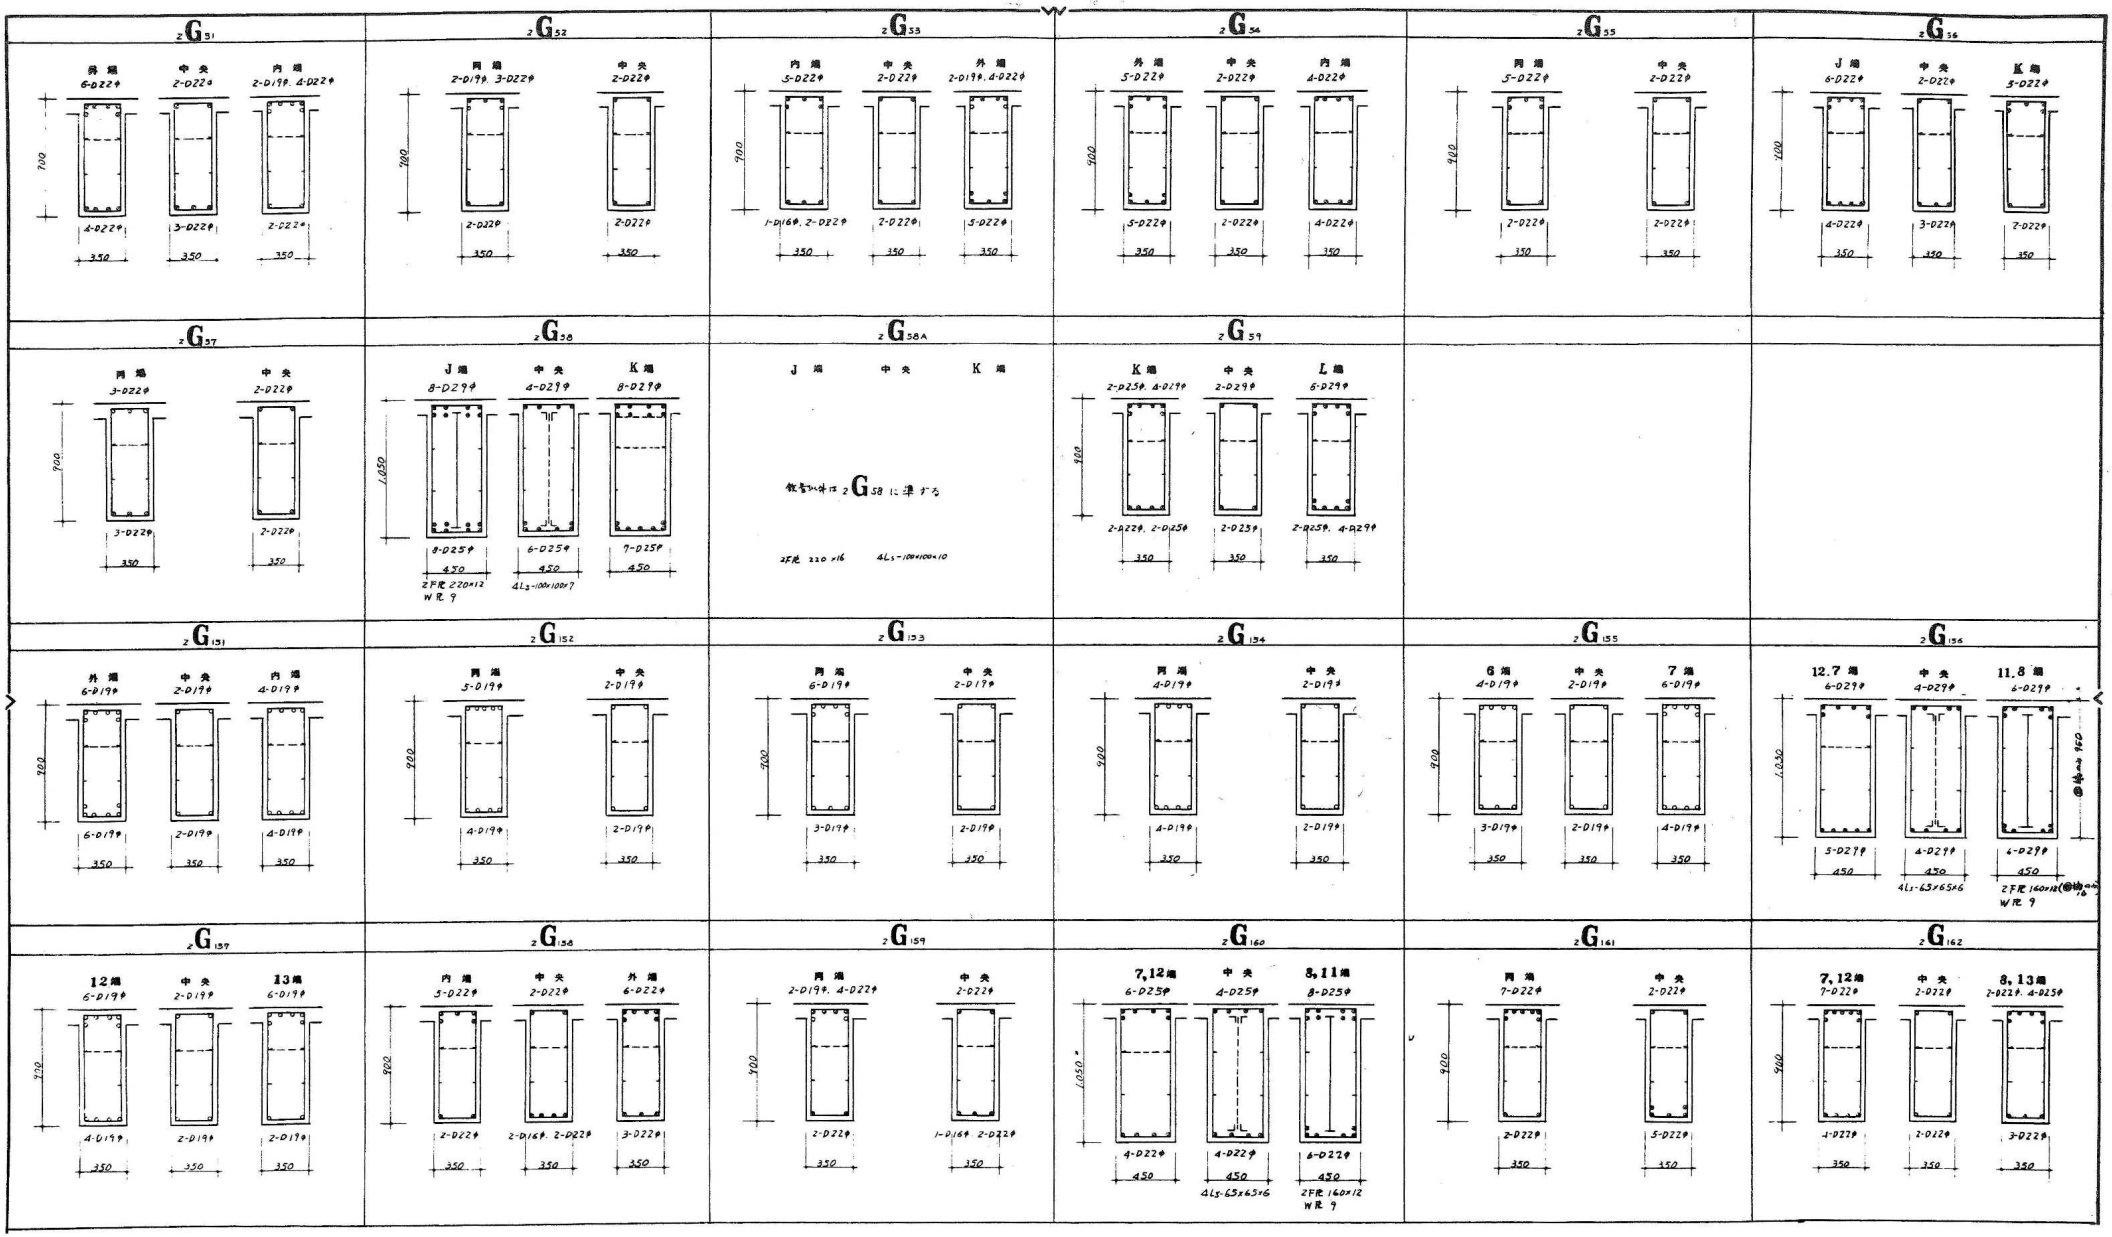

共通事項(特記なき限り)

SIR 9φ-□@250 但し 両端 1ヶ所 @200 (5ヶ所)

腹筋 9φ

中子筋 9φ-@750

SRC 部分は⑥⑪通りと①⑫通りより3,200迄、


鉄骨製立図参照

参考図


工事名	岡山市旧本庁舎解体撤去工事		
図面名	大梁断面表 2階-1	縮尺	-
NO.	S-243	岡山市総務局 総務部 新庁舎整備課	令和8年9月

(株)総企画設計 岡山支店
岡山県知事登録第14272号
一級建築士大臣登録
第218333号 山本 浩
〒700-0926 岡山市北区
西古松西町5番6号
TEL 086-805-6768


2G163

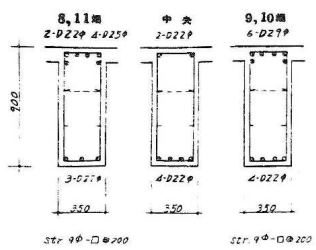


2G164

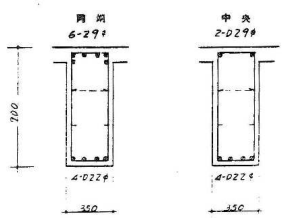


2G165

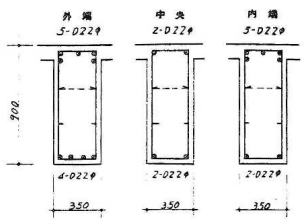

2G166

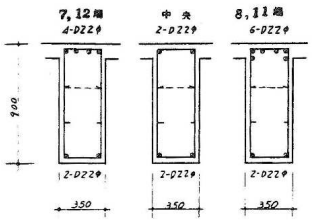

2G167

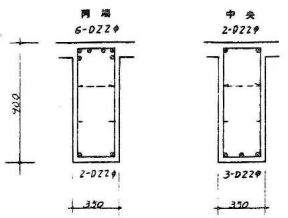

共通事項(特記なき限り)


Str. 9φ-□@250@ 但し両端 9φ-□@700(5組)

腹筋 9φ

中止筋 9φ-750@ 支3

参考図

工事名	岡山市旧本庁舎解体撤去工事		(株)総企画設計 岡山支店 岡山県知事登録第14272号
図面名	大梁断面表 2階-2	縮尺 -	一級建築士大臣登録 第218333号 山本 浩
NO. S-244	岡山市総務局 総務部 新庁舎整備課	令和8年9月	〒700-0926 岡山市北区 西古松西町5番6号 TEL 086-805-6768

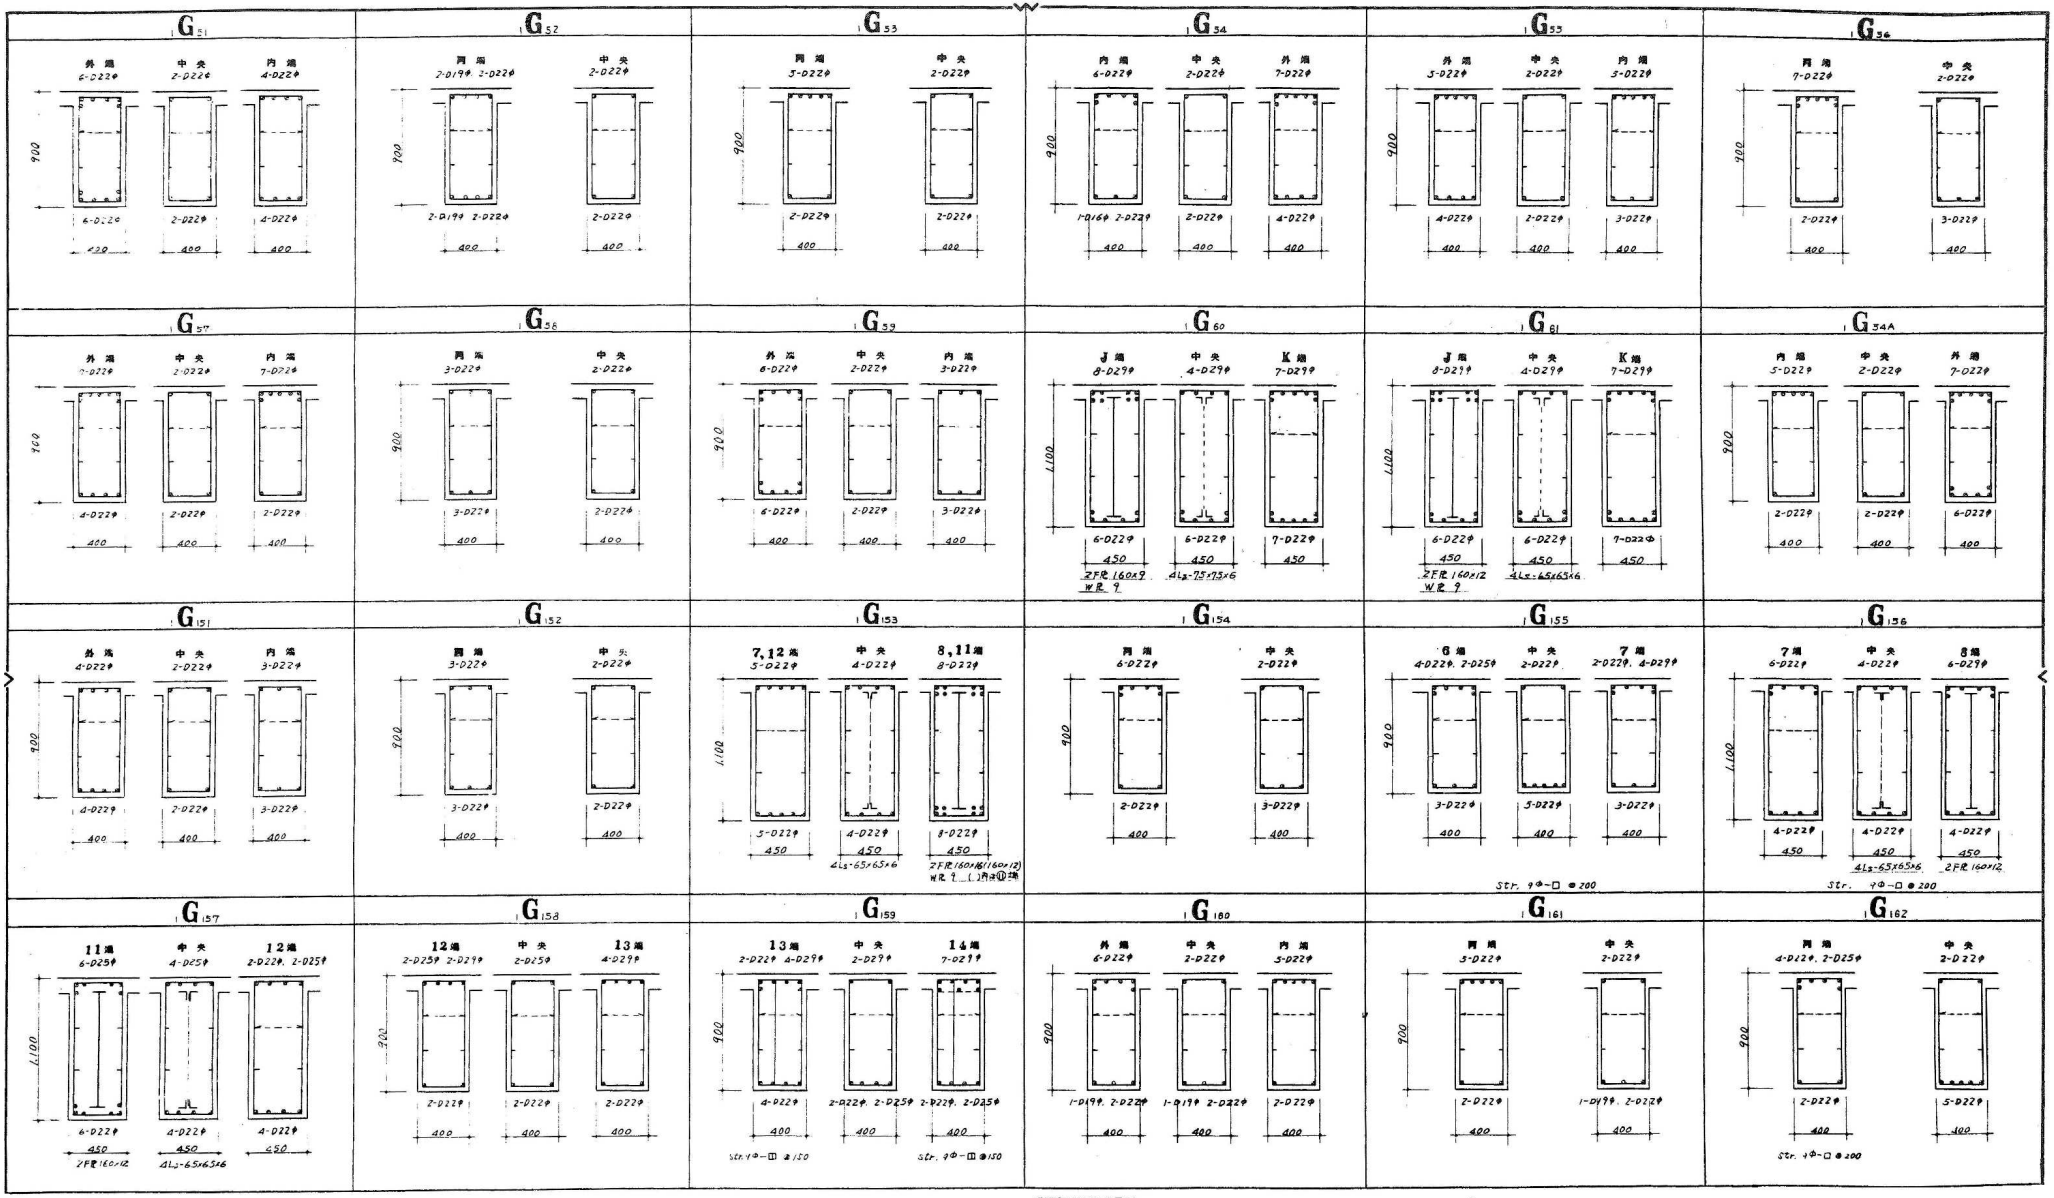

共通事項(特記なき限り)

Str. 9Φ-□⑥ 250 但し 両端 1ヶ @200 (5箇)

腹筋 9Φ

中止筋 9Φ-①@150 along


SRC部分は⑧⑪並びに⑦ 端より 3200迄、鉄骨軸立図参照

参考図


工事名	岡山市旧本庁舎解体撤去工事		
図面名	大梁断面表 1階-1	縮尺	-
NO.	S-245	岡山市総務局 総務部 新庁舎整備課	令和8年9月

(株)総企画設計 岡山支店
岡山県知事登録第14272号
一級建築士大臣登録
第218333号 山本 浩
〒700-0926 岡山市北区
西古松西町5番6号
TEL 086-805-6768


G163

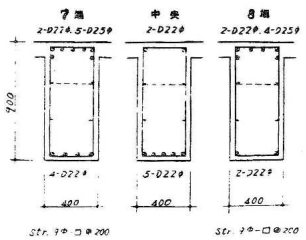


G164

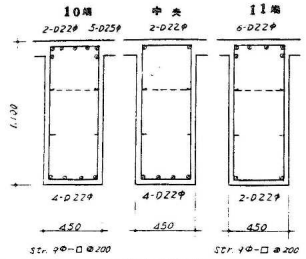


G165

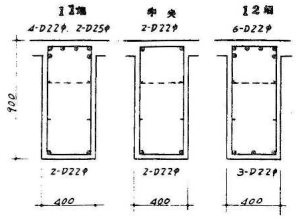

G166

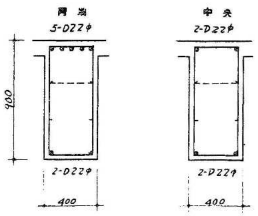

G152A

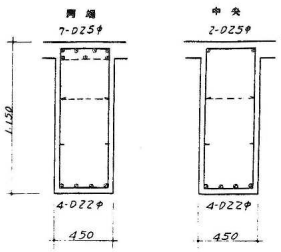

共通事項(特記なき限り)

Str. 9ｷ-□@250 但し 両端 7ｷ-□@200 (5組)


補筋 9ｷ

中土留 9ｷ-@750 支点


参考図

工事名	岡山市旧本庁舎解体撤去工事		
図面名	大梁断面表 1階-2	縮尺	-
NO. S-246	岡山市総務局 総務部 新庁舎整備課	令和8年9月	

(株)総企画設計 岡山支店
岡山県知事登録第14272号
一級建築士大臣登録
第218333号 山本 浩
〒700-0926 岡山市北区
西古松西町5番6号
TEL 086-805-6768

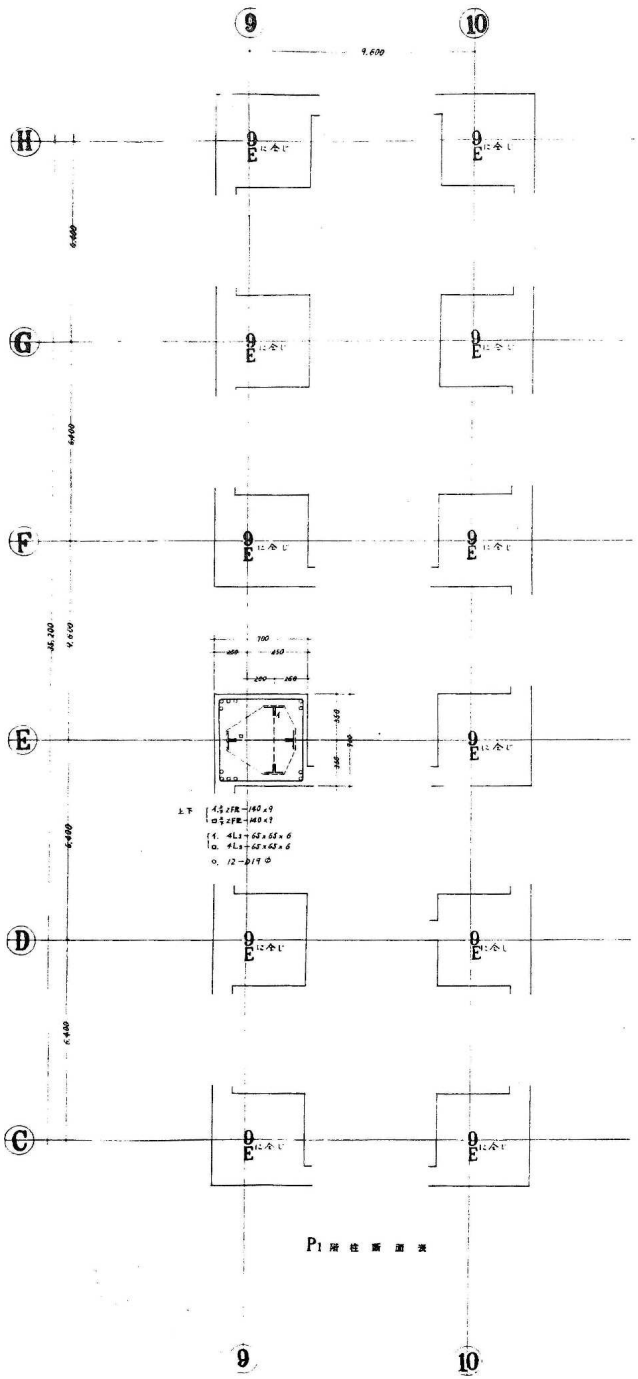

P1 階 柱 断 面 表

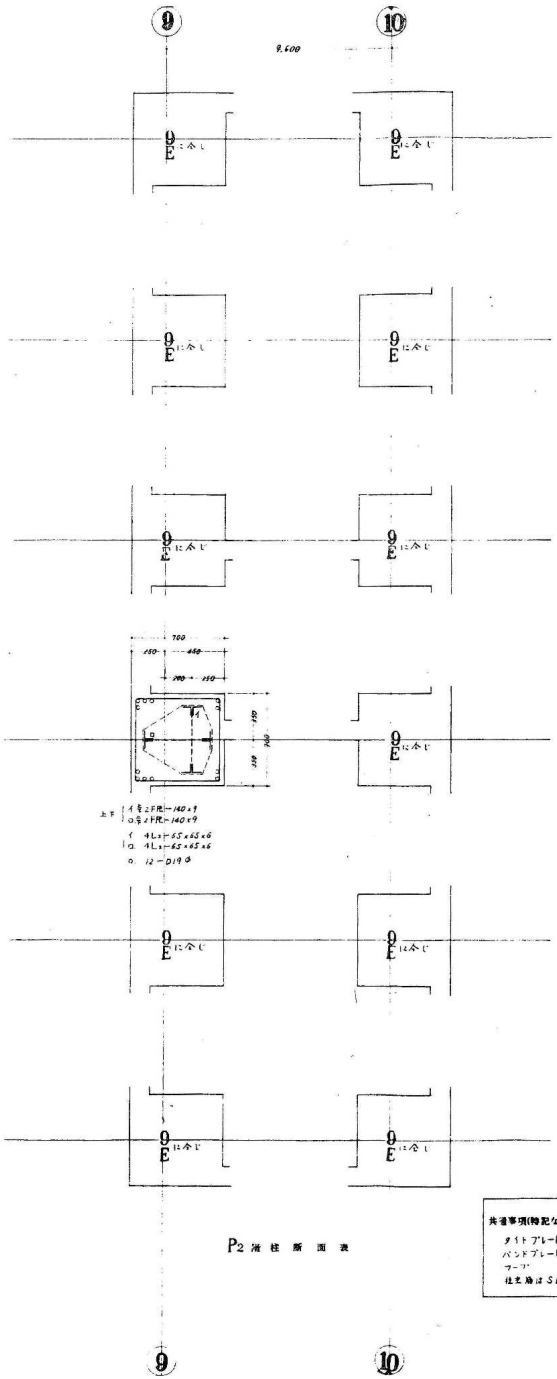


P2 階 柱 断 面 表

共通事項(特記なき限り)

タイトプレート	125×9	@400
バンドプレート	125×6	@1,200
フープ	9φ−□	@200


柱主筋は SD 35

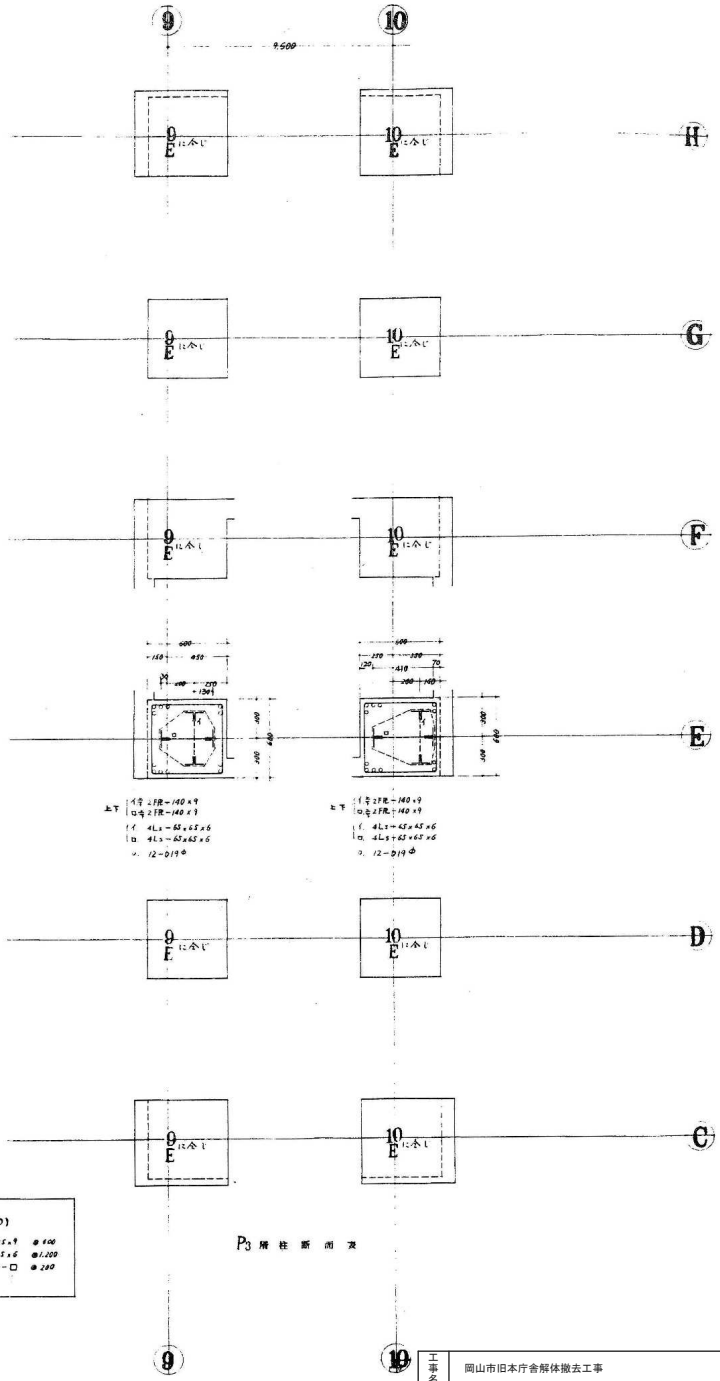

P3 階 柱 断 面 表


参考図

工事名	岡山市旧本庁舎解体撤去工事		(株)総企画設計 岡山支店 岡山県知事登録第14272号
図面名	柱断面表 PH1～PH3階	縮尺 −	一級建築士大臣登録 第218333号 山本 浩
NO. S-247	岡山市総務局 総務部 新庁舎整備課	令和８年９月	〒700-0926 岡山市北区 西古松西町5番6号 TEL 086-805-6768

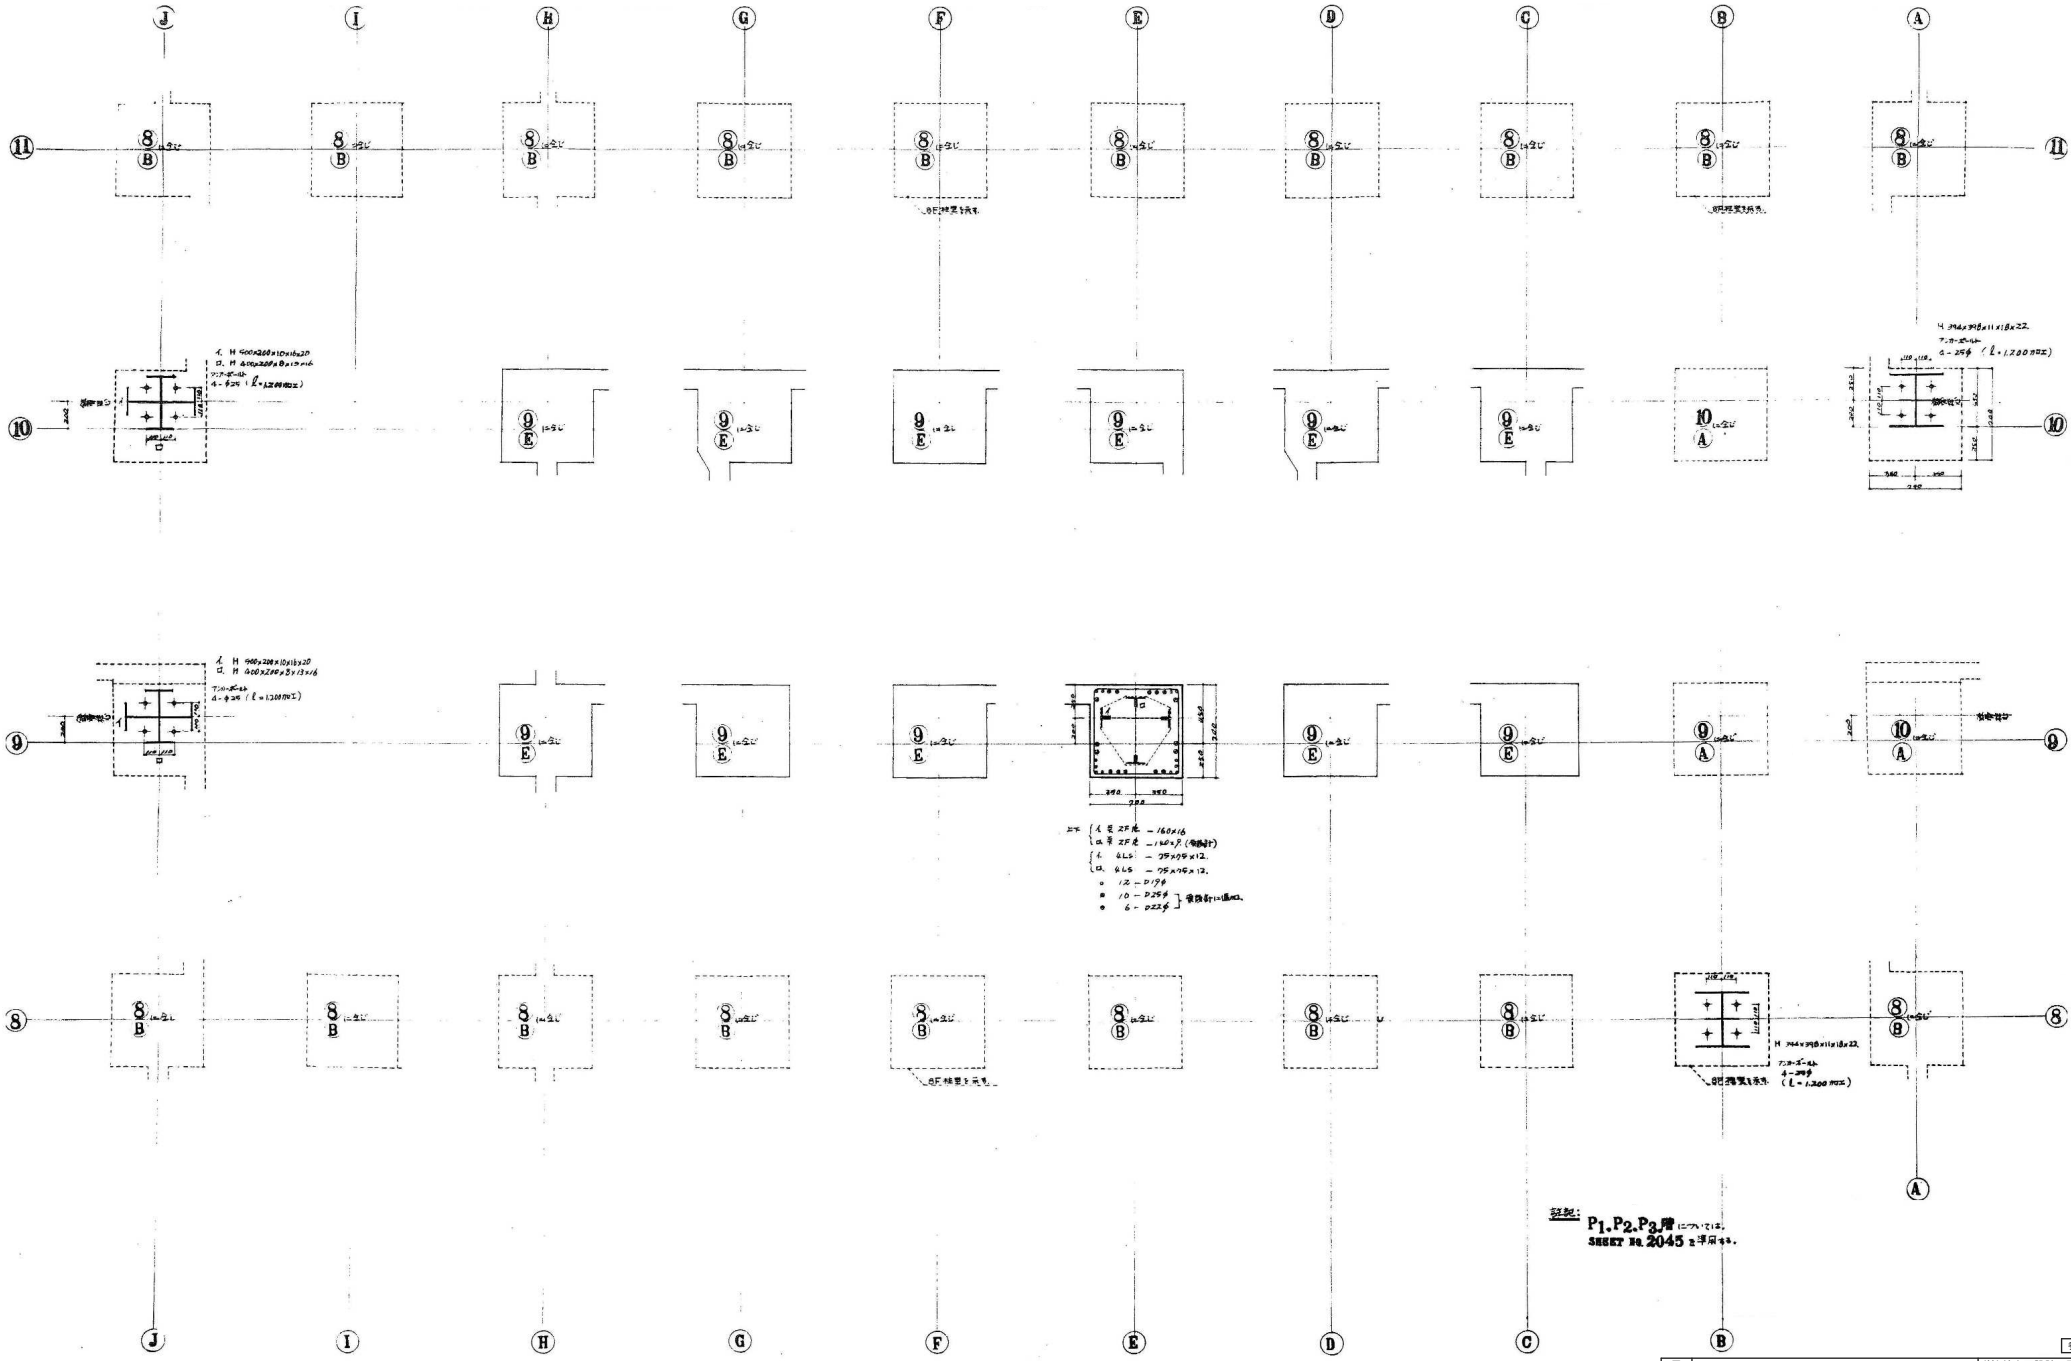

参考図


工事名	岡山市旧本庁舎解体撤去工事		(株)総企画設計　岡山支店 岡山県知事登録第14272号
図面名	柱断面図　9階	縮尺	－
NO. S-248	岡山市総務局　総務部 新庁舎整備課	令和８年９月	一級建築士大臣登録 第218333号　山本　浩 〒700-0926　岡山市北区 西古松西町5番6号 TEL　086-805-6768

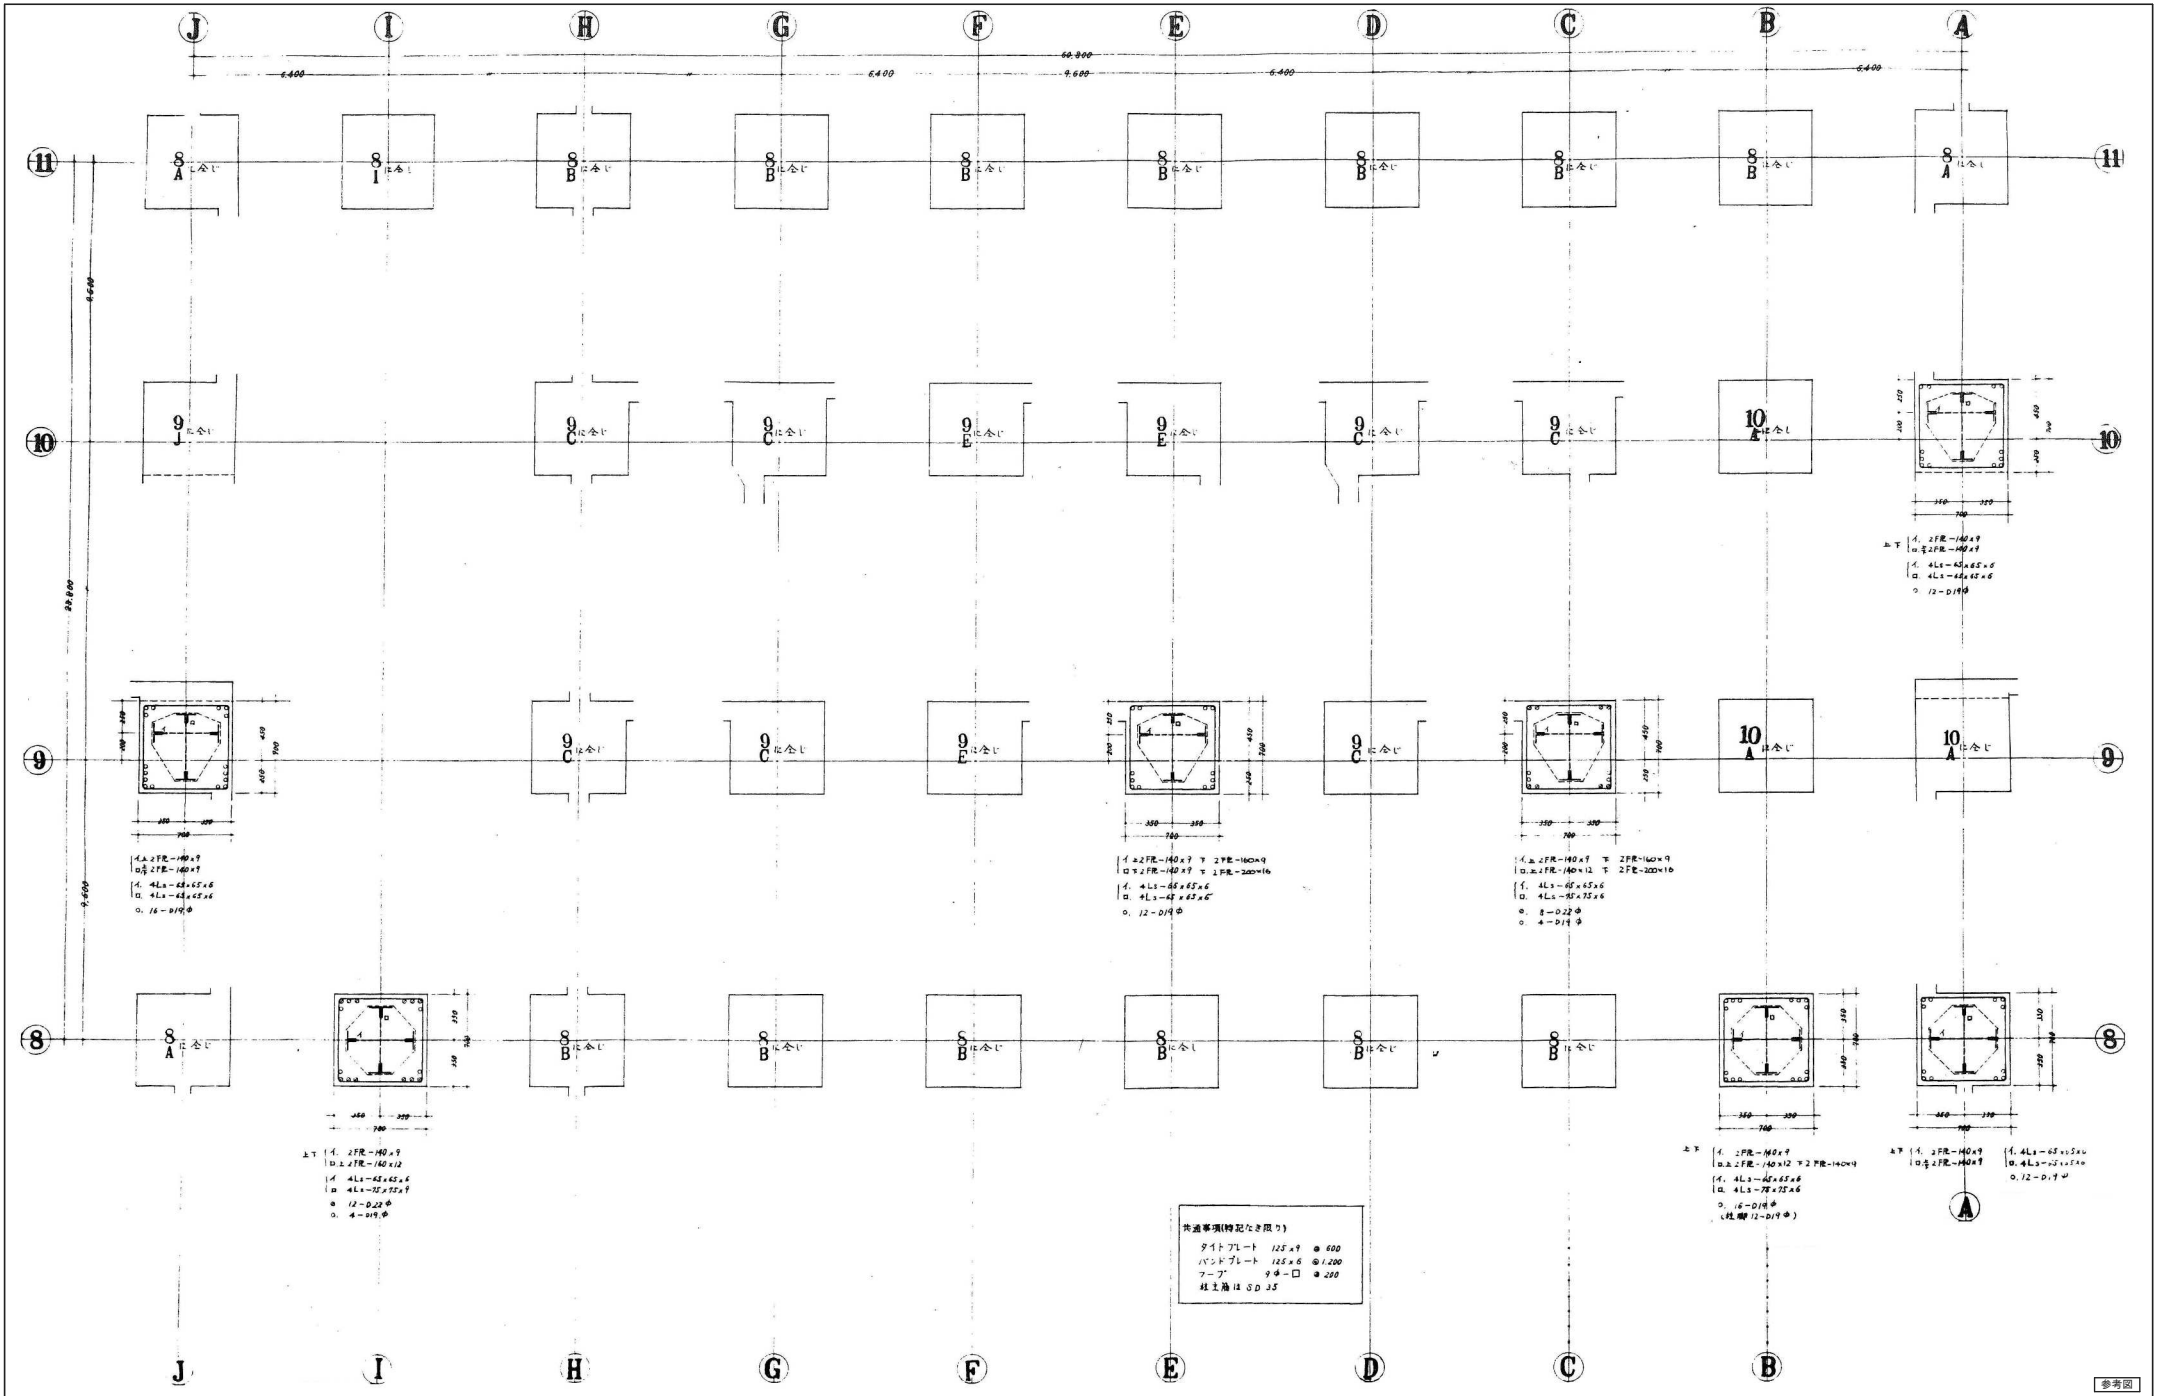

参考図

工事名	岡山市旧本庁舎解体撤去工事		
図面名	柱断面表 8階	縮尺	-
NO. S-249	岡山市総務局 総務部 新庁舎整備課	令和８年９月	


(株)総企画設計 岡山支店
岡山県知事登録第14272号
一級建築士大臣登録
第218333号 山本 浩
〒700-0926 岡山市北区
西古松西町5番6号
TEL 086-805-6768

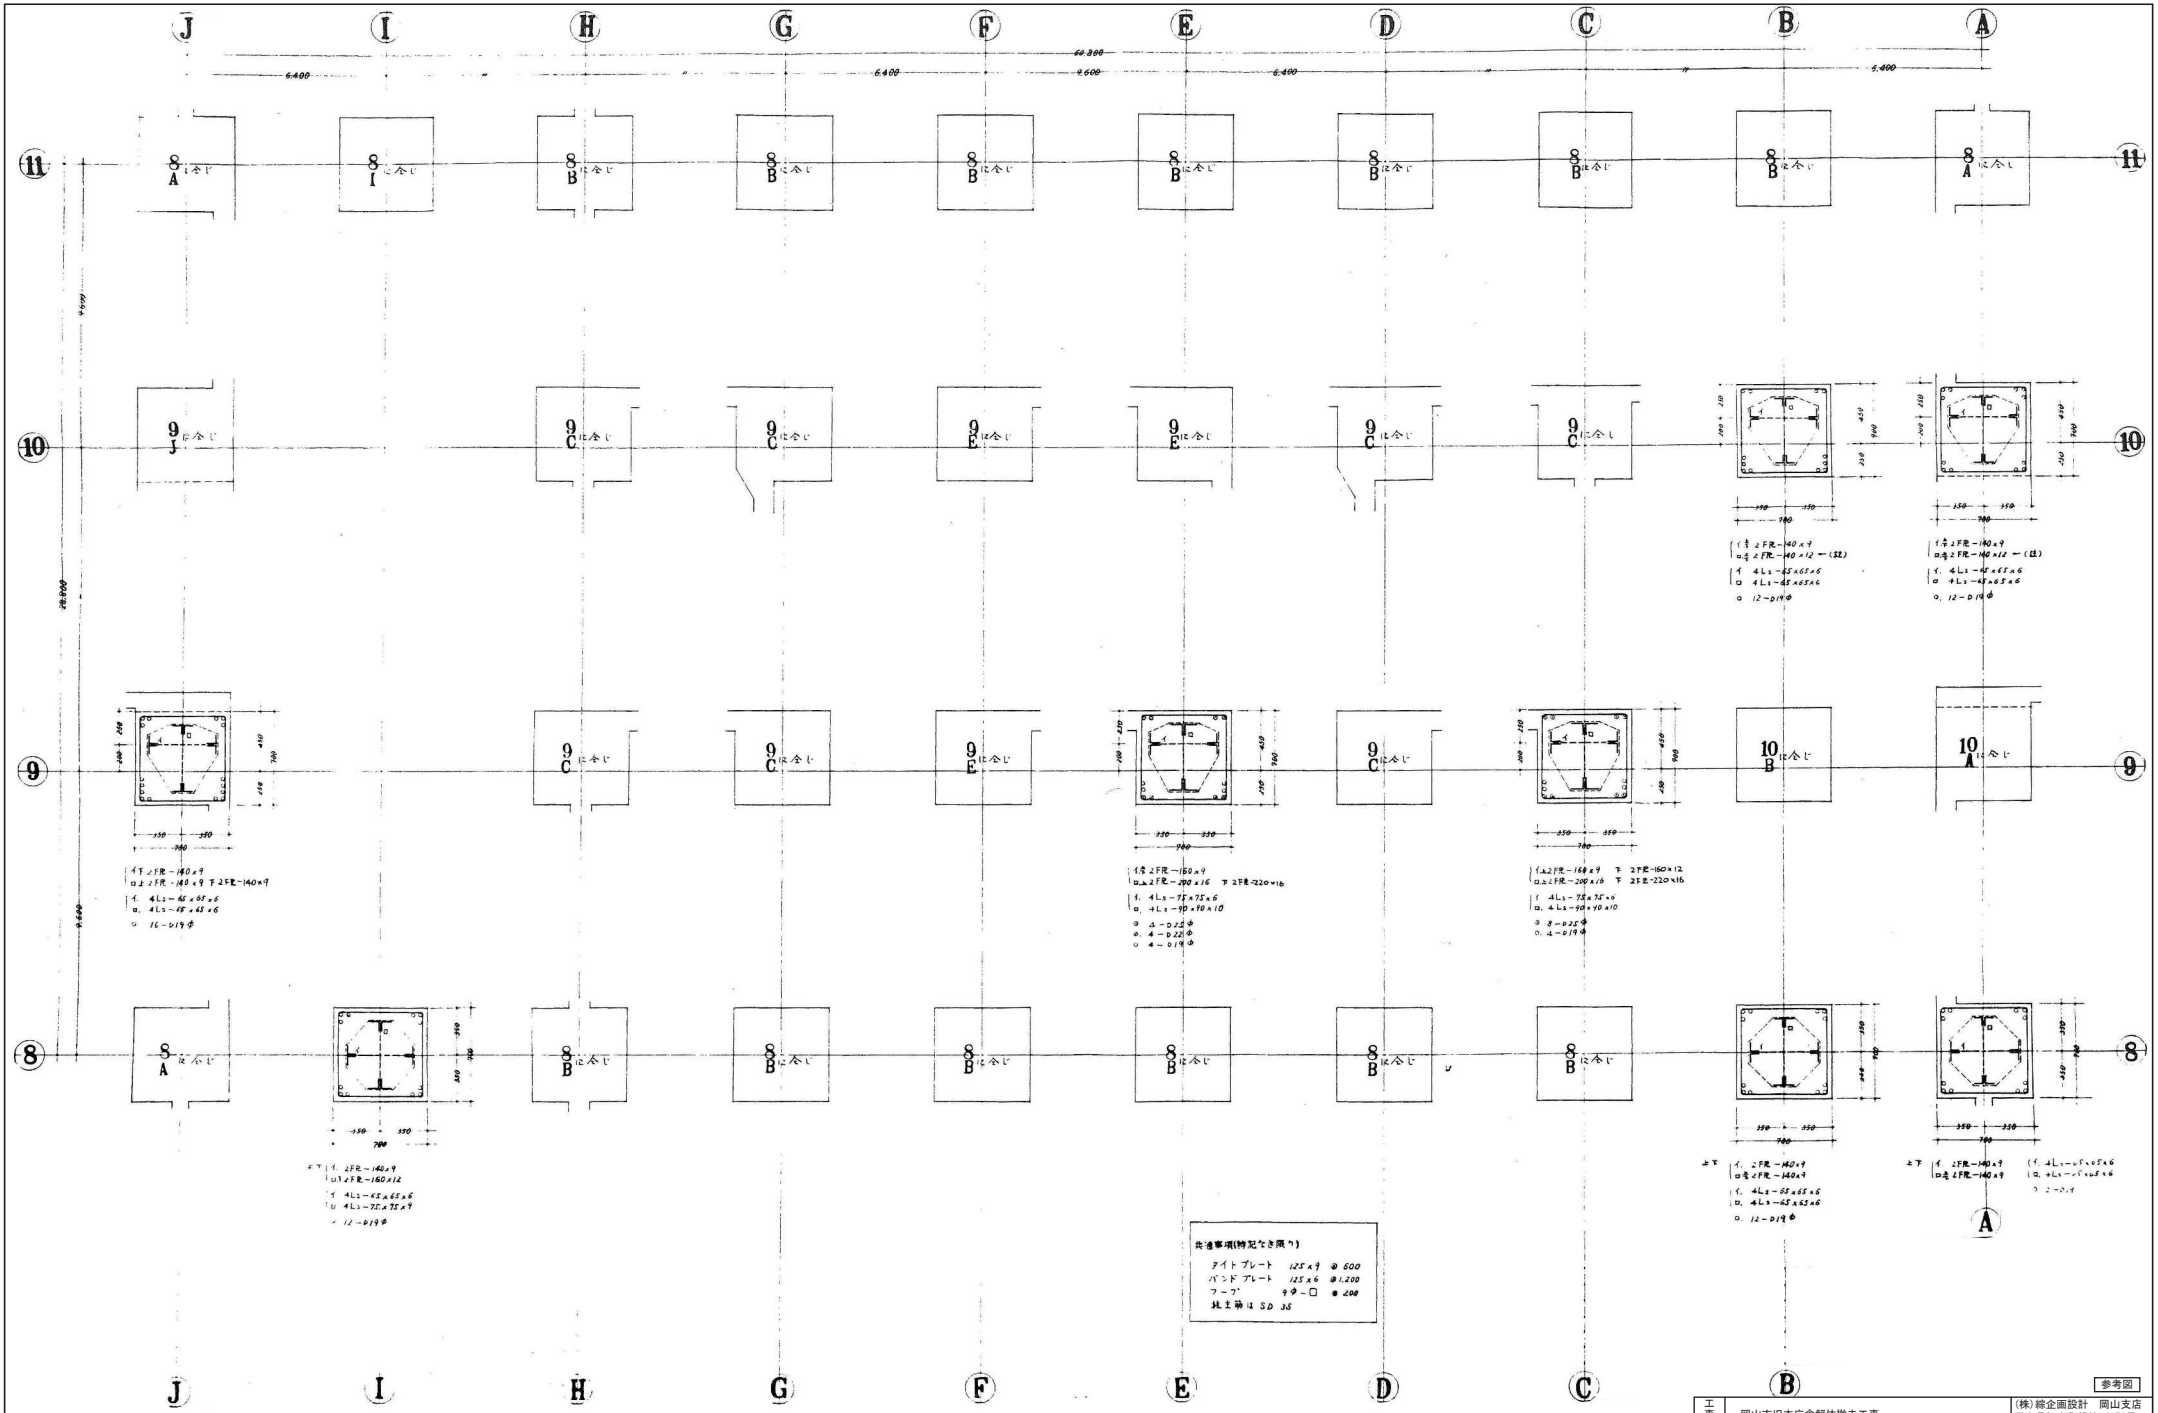

参考図

工事名	岡山市旧本庁舎解体撤去工事		
図面名	柱断面表 7階	縮尺	-
NO. S-250	岡山市総務局 総務部 新庁舎整備課	令和８年９月	


(株)総企画設計 岡山支店
岡山県知事登録第14272号
一級建築士大臣登録
第218333号 山本 浩
〒700-0926 岡山市北区
西古松西町5番6号
TEL 086-805-6768

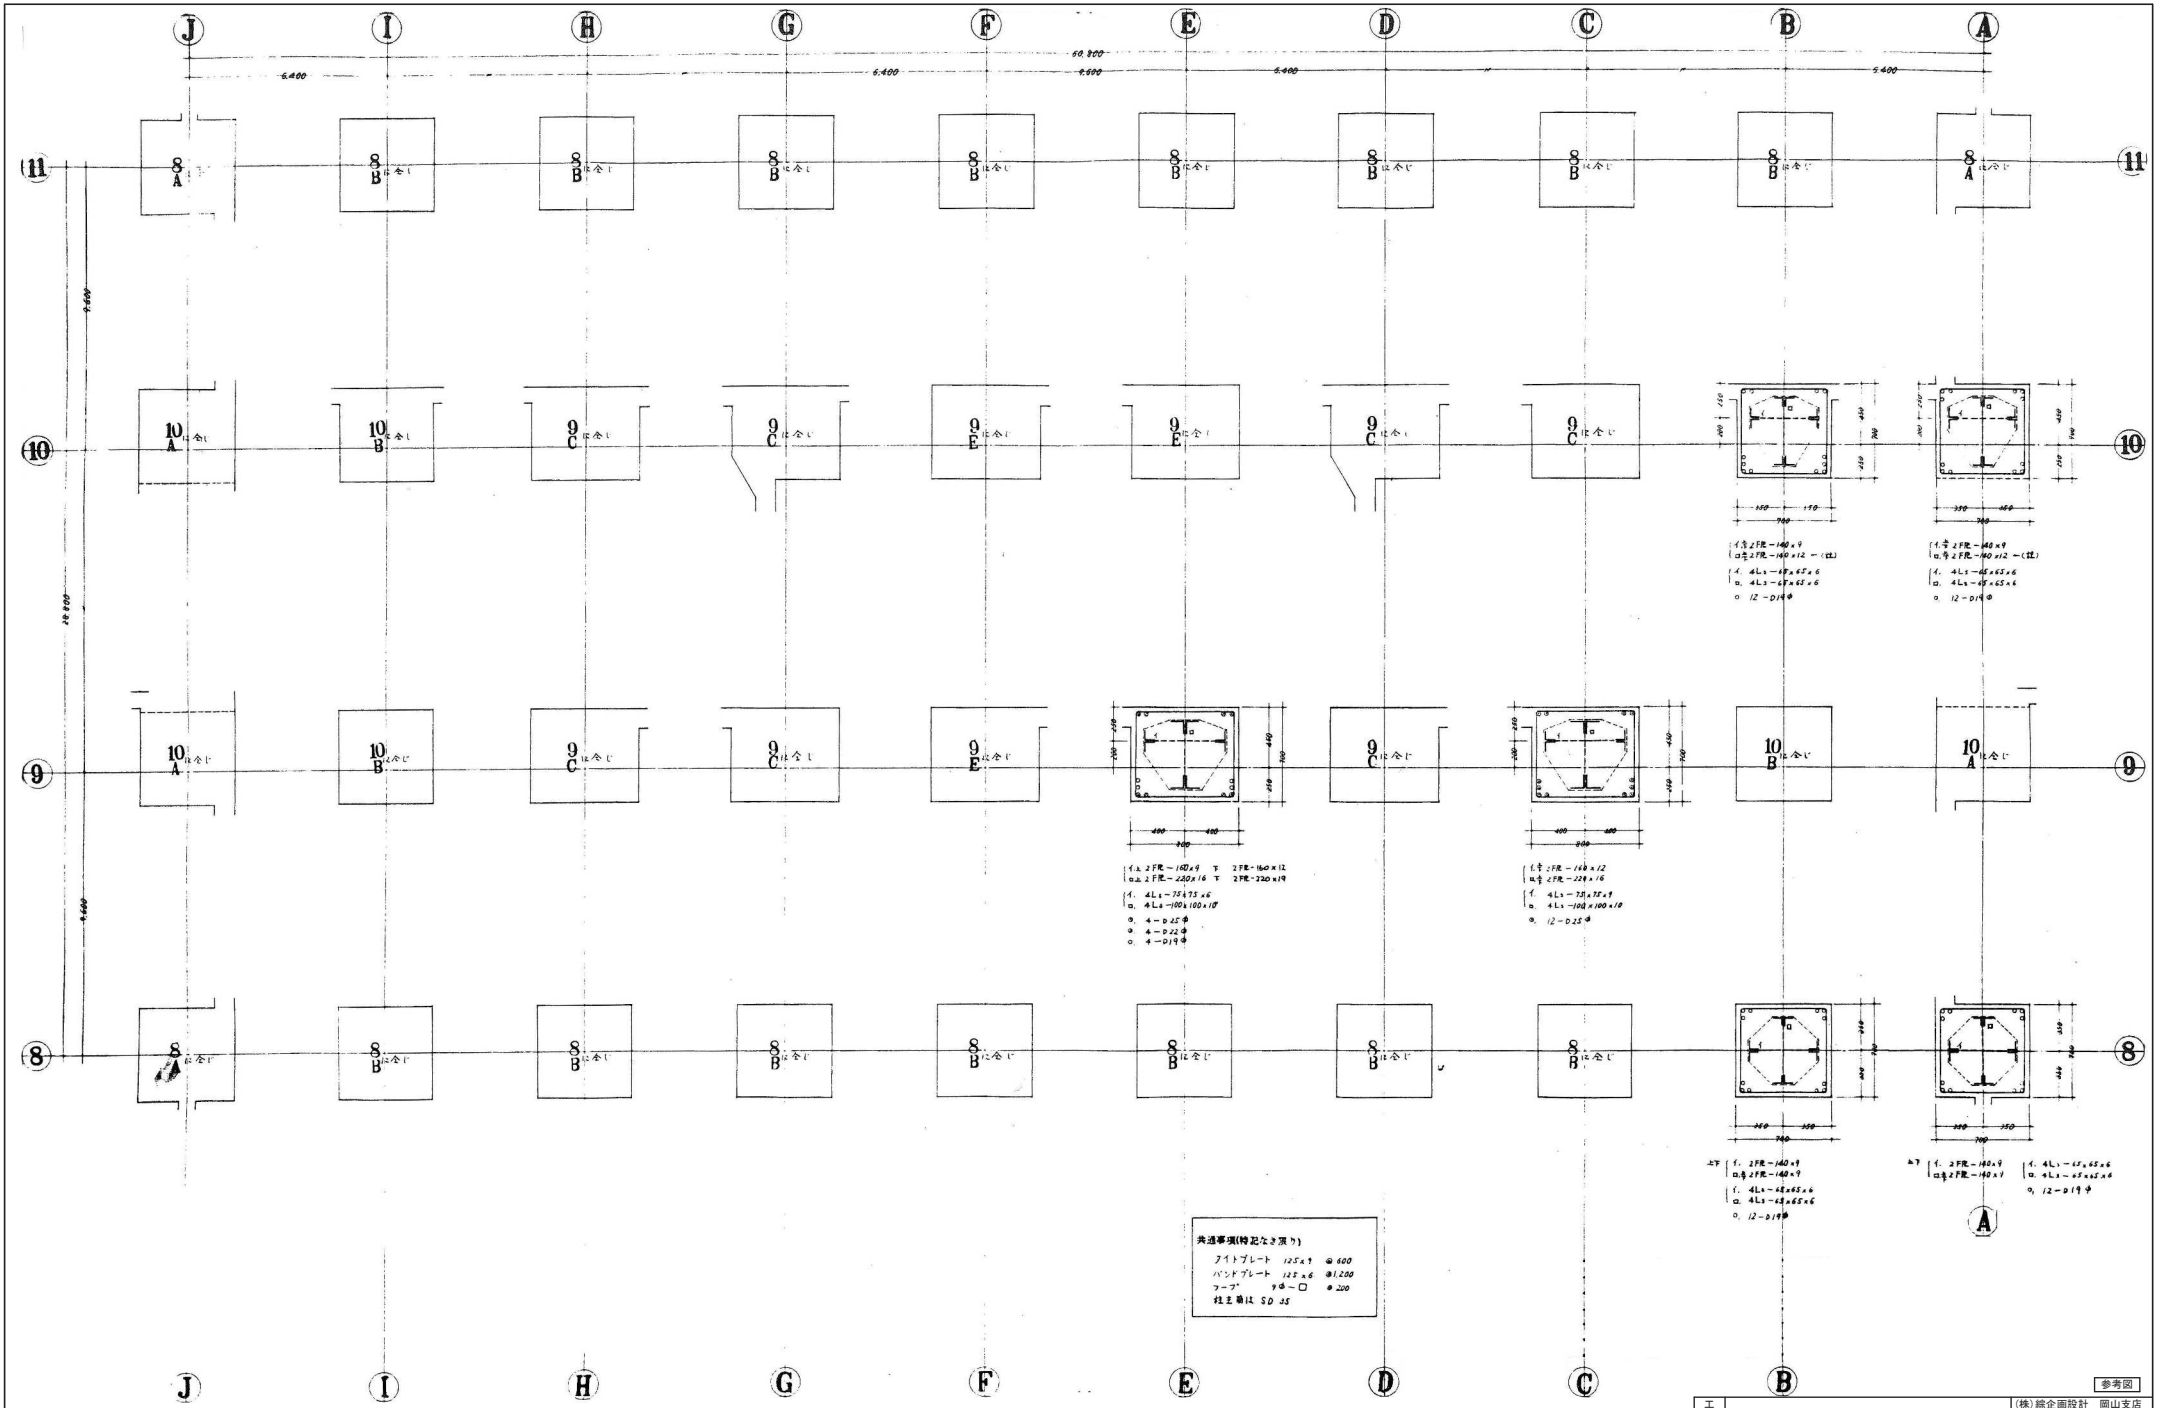

参考図

工事名	岡山市旧本庁舎解体撤去工事		
図面名	柱断面表 6階	縮尺	－
NO. S-251	岡山市総務局 総務部 新庁舎整備課	令和８年９月	


(株)総企画設計 岡山支店
岡山県知事登録第14272号
一級建築士大臣登録
第218333号 山本 浩
〒700-0926 岡山市北区
西古松西町5番6号
TEL 086-805-6768

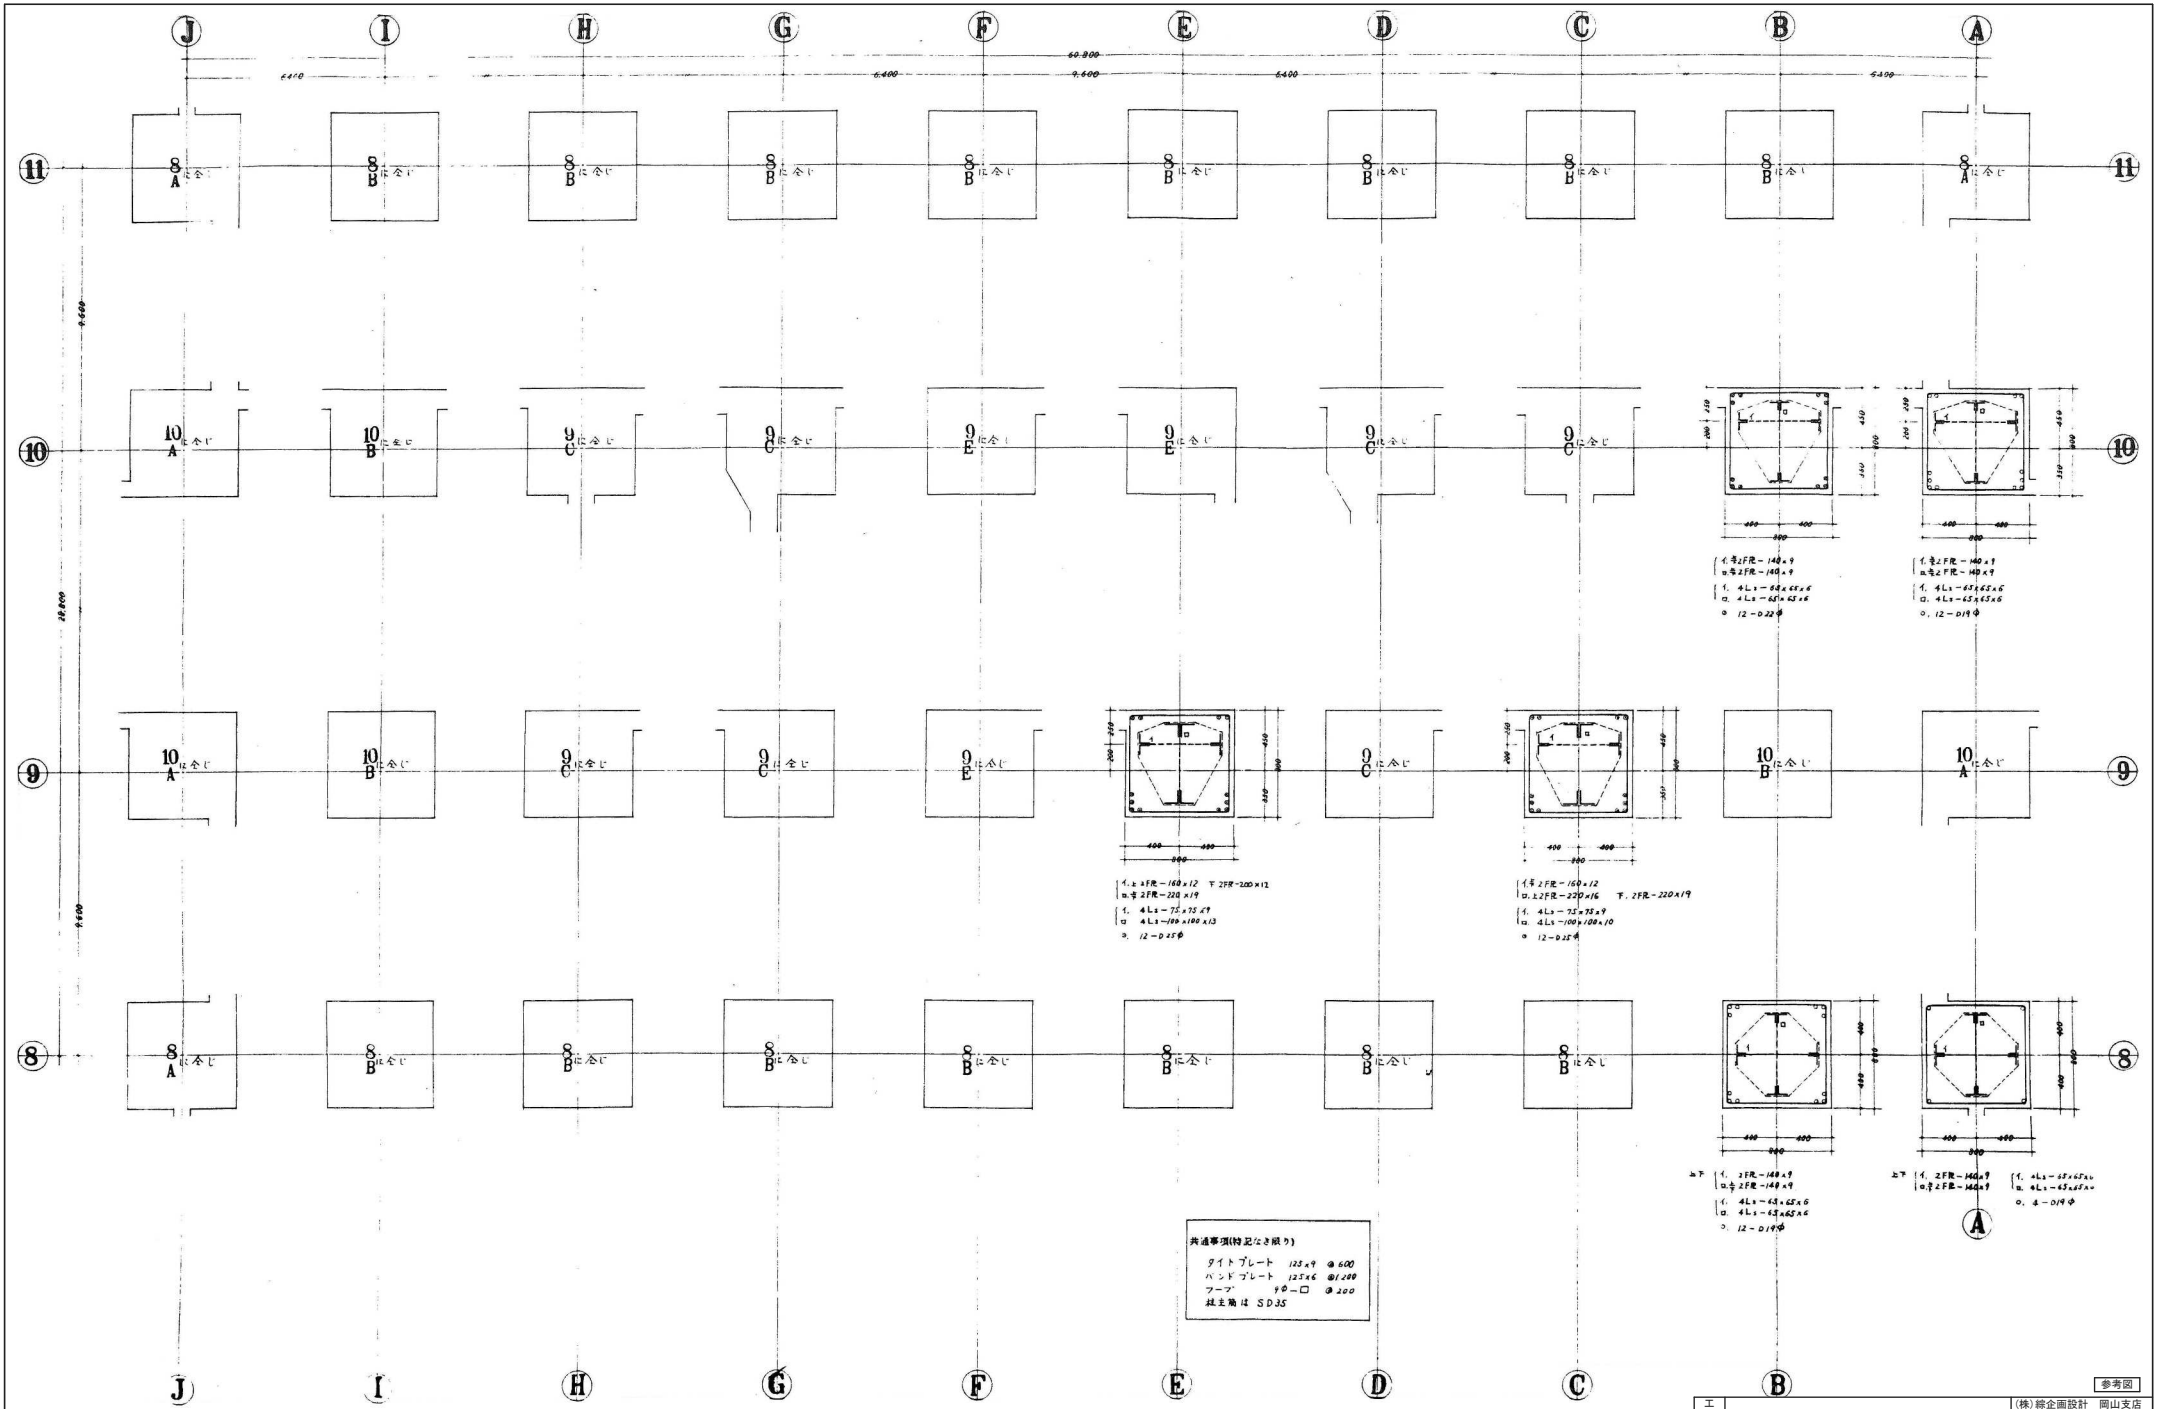

参考図

工事名	岡山市旧本庁舎解体撤去工事		
図面名	柱断面表 5階	縮尺	-
NO.	S-252	岡山市総務局 総務部 新庁舎整備課	令和8年9月


(株)総企画設計 岡山支店
岡山県知事登録第14272号
一級建築士大臣登録
第218333号 山本 浩
〒700-0926 岡山市北区
西古松西町5番6号
TEL 086-805-6768

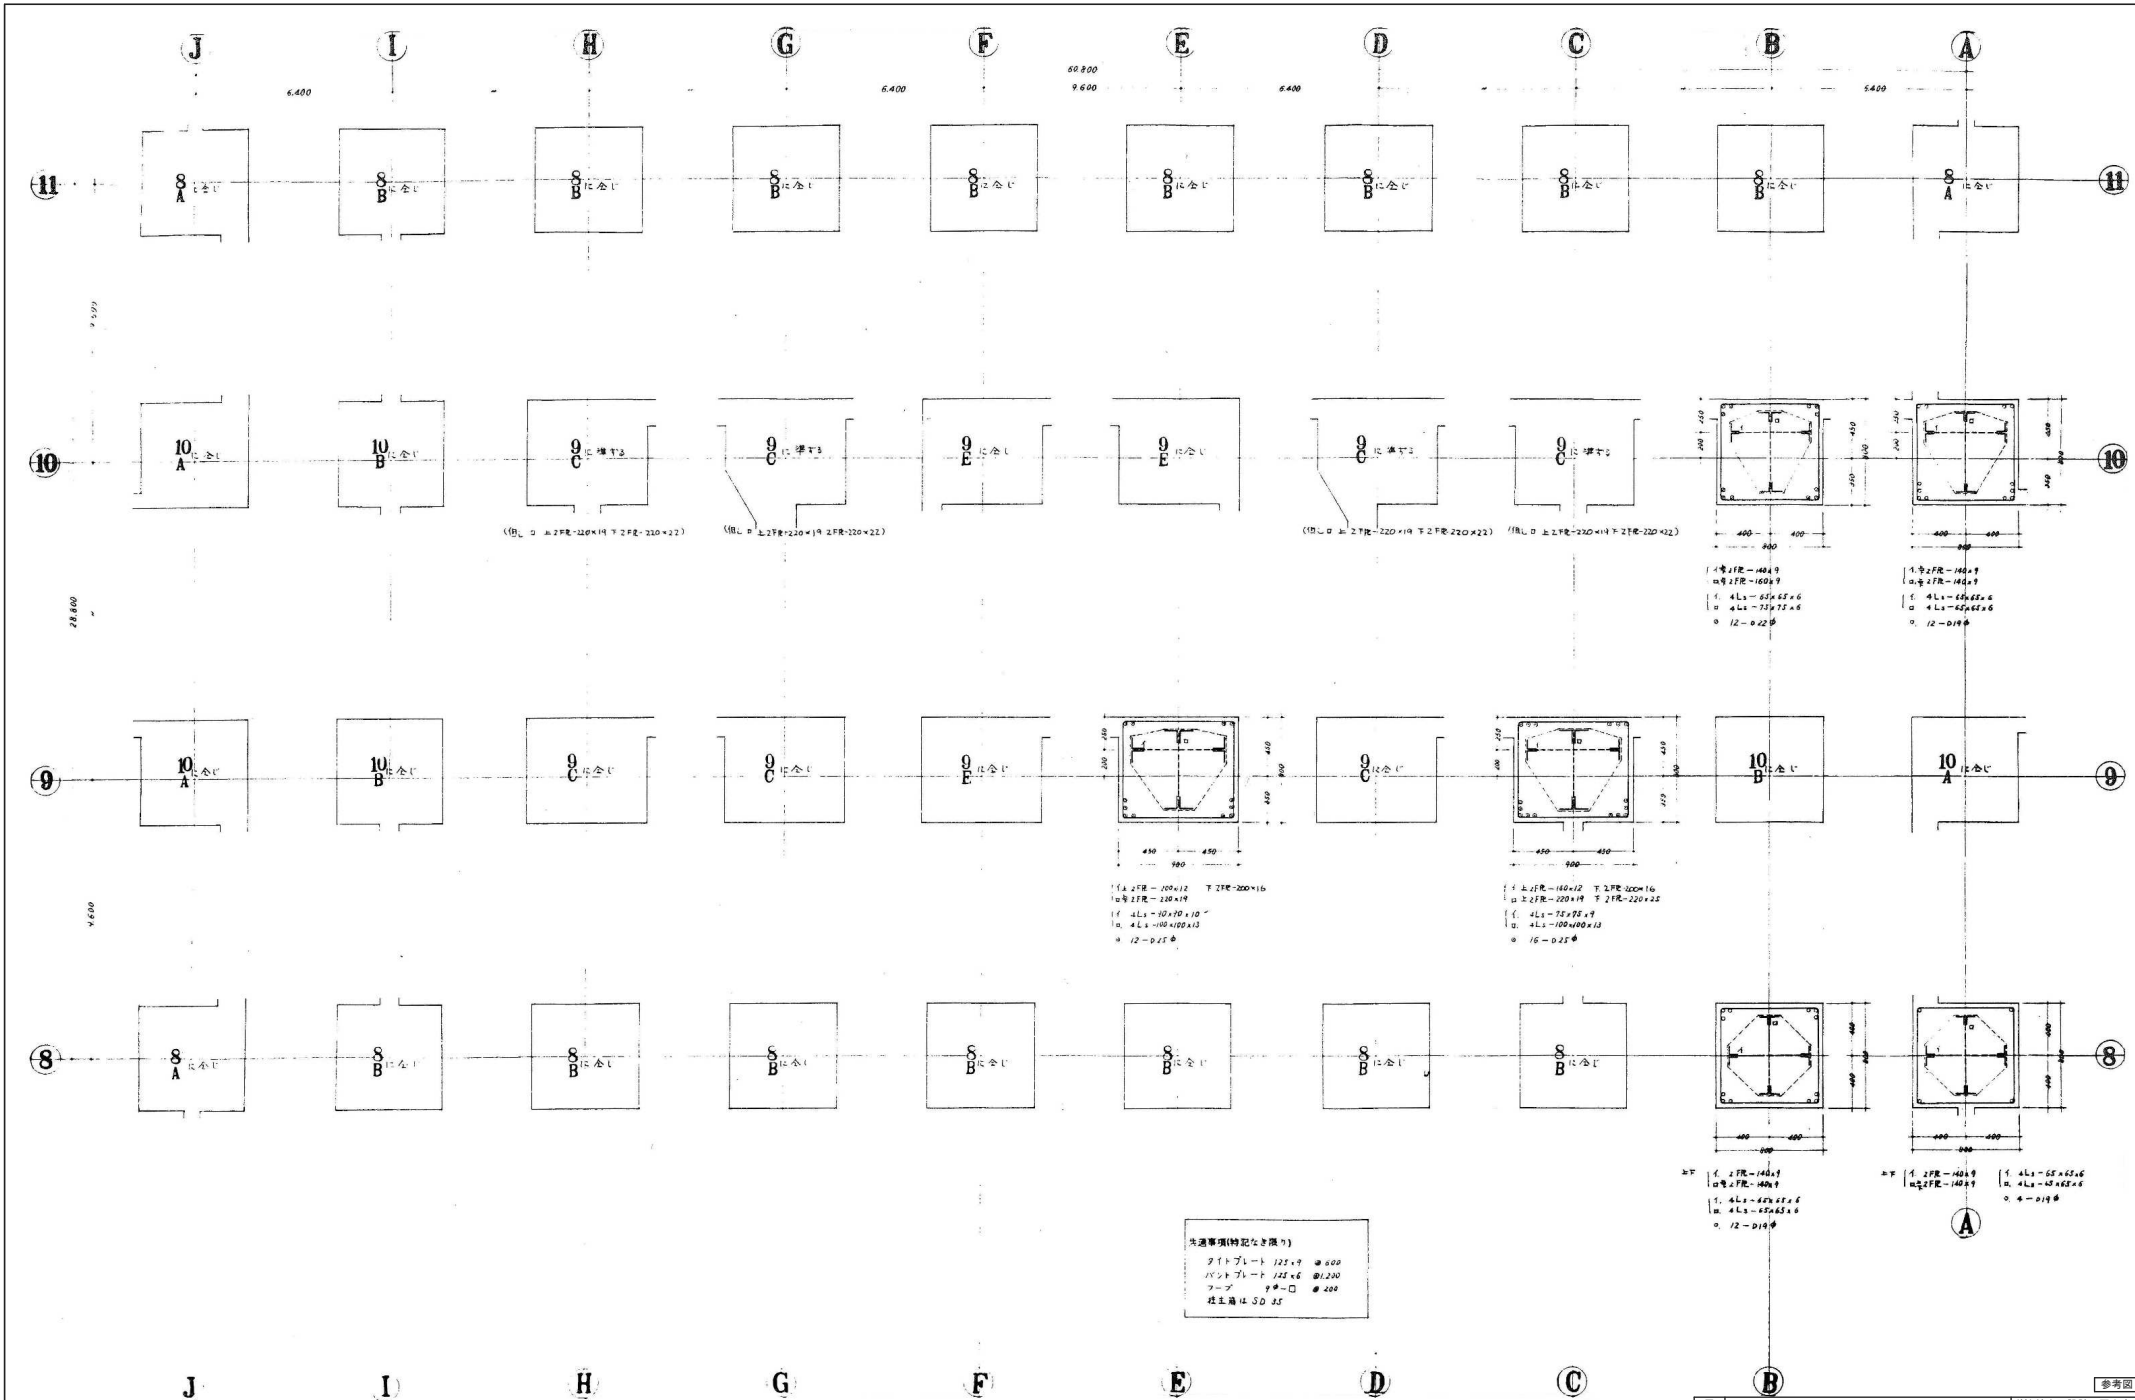

参考図

工事名	岡山市旧本庁舎解体撤去工事		
図面名	柱断面表 4階	縮尺	-
NO.	S-253	岡山市総務局 総務部 新庁舎整備課	令和8年9月


(株)総企画設計 岡山支店
岡山県知事登録第14272号
一級建築士大臣登録
第218333号 山本 浩
〒700-0926 岡山市北区
西古松西町5番6号
TEL 086-805-6768

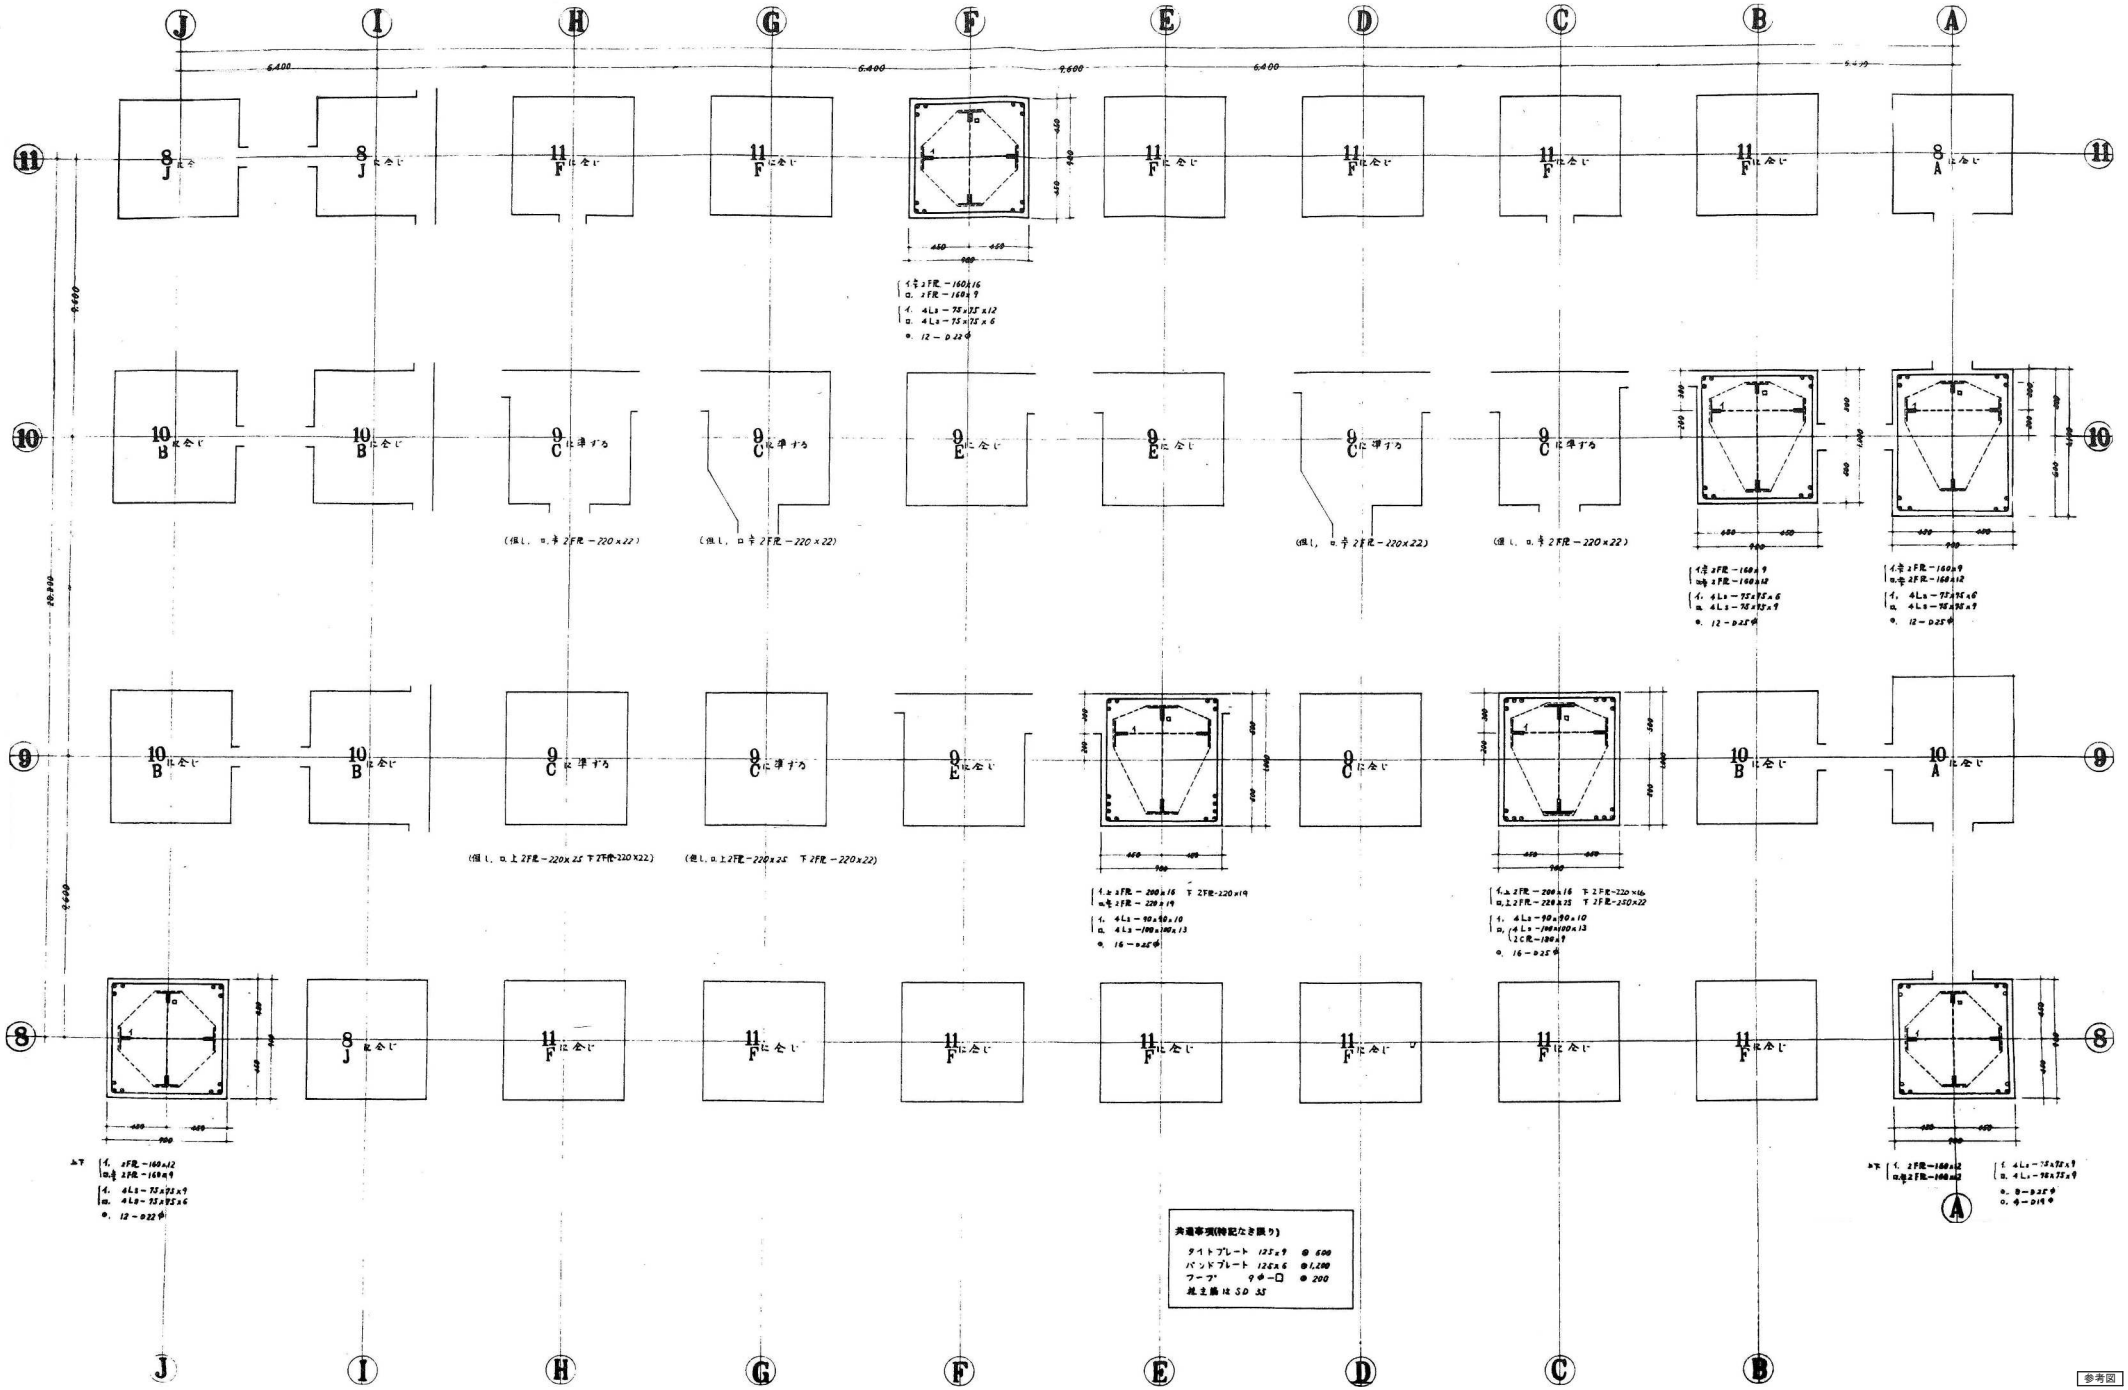

参考図

工事名	岡山市旧本庁舎解体撤去工事		
図面名	柱断面表 3階	縮尺	－
NO. S-254	岡山市総務局 総務部 新庁舎整備課	令和８年９月	

(株)総企画設計 岡山支店
岡山県知事登録第14272号
一級建築士大臣登録
第218333号 山本 浩
〒700-0926 岡山市北区
西古松西町5番6号
TEL 086-805-6768

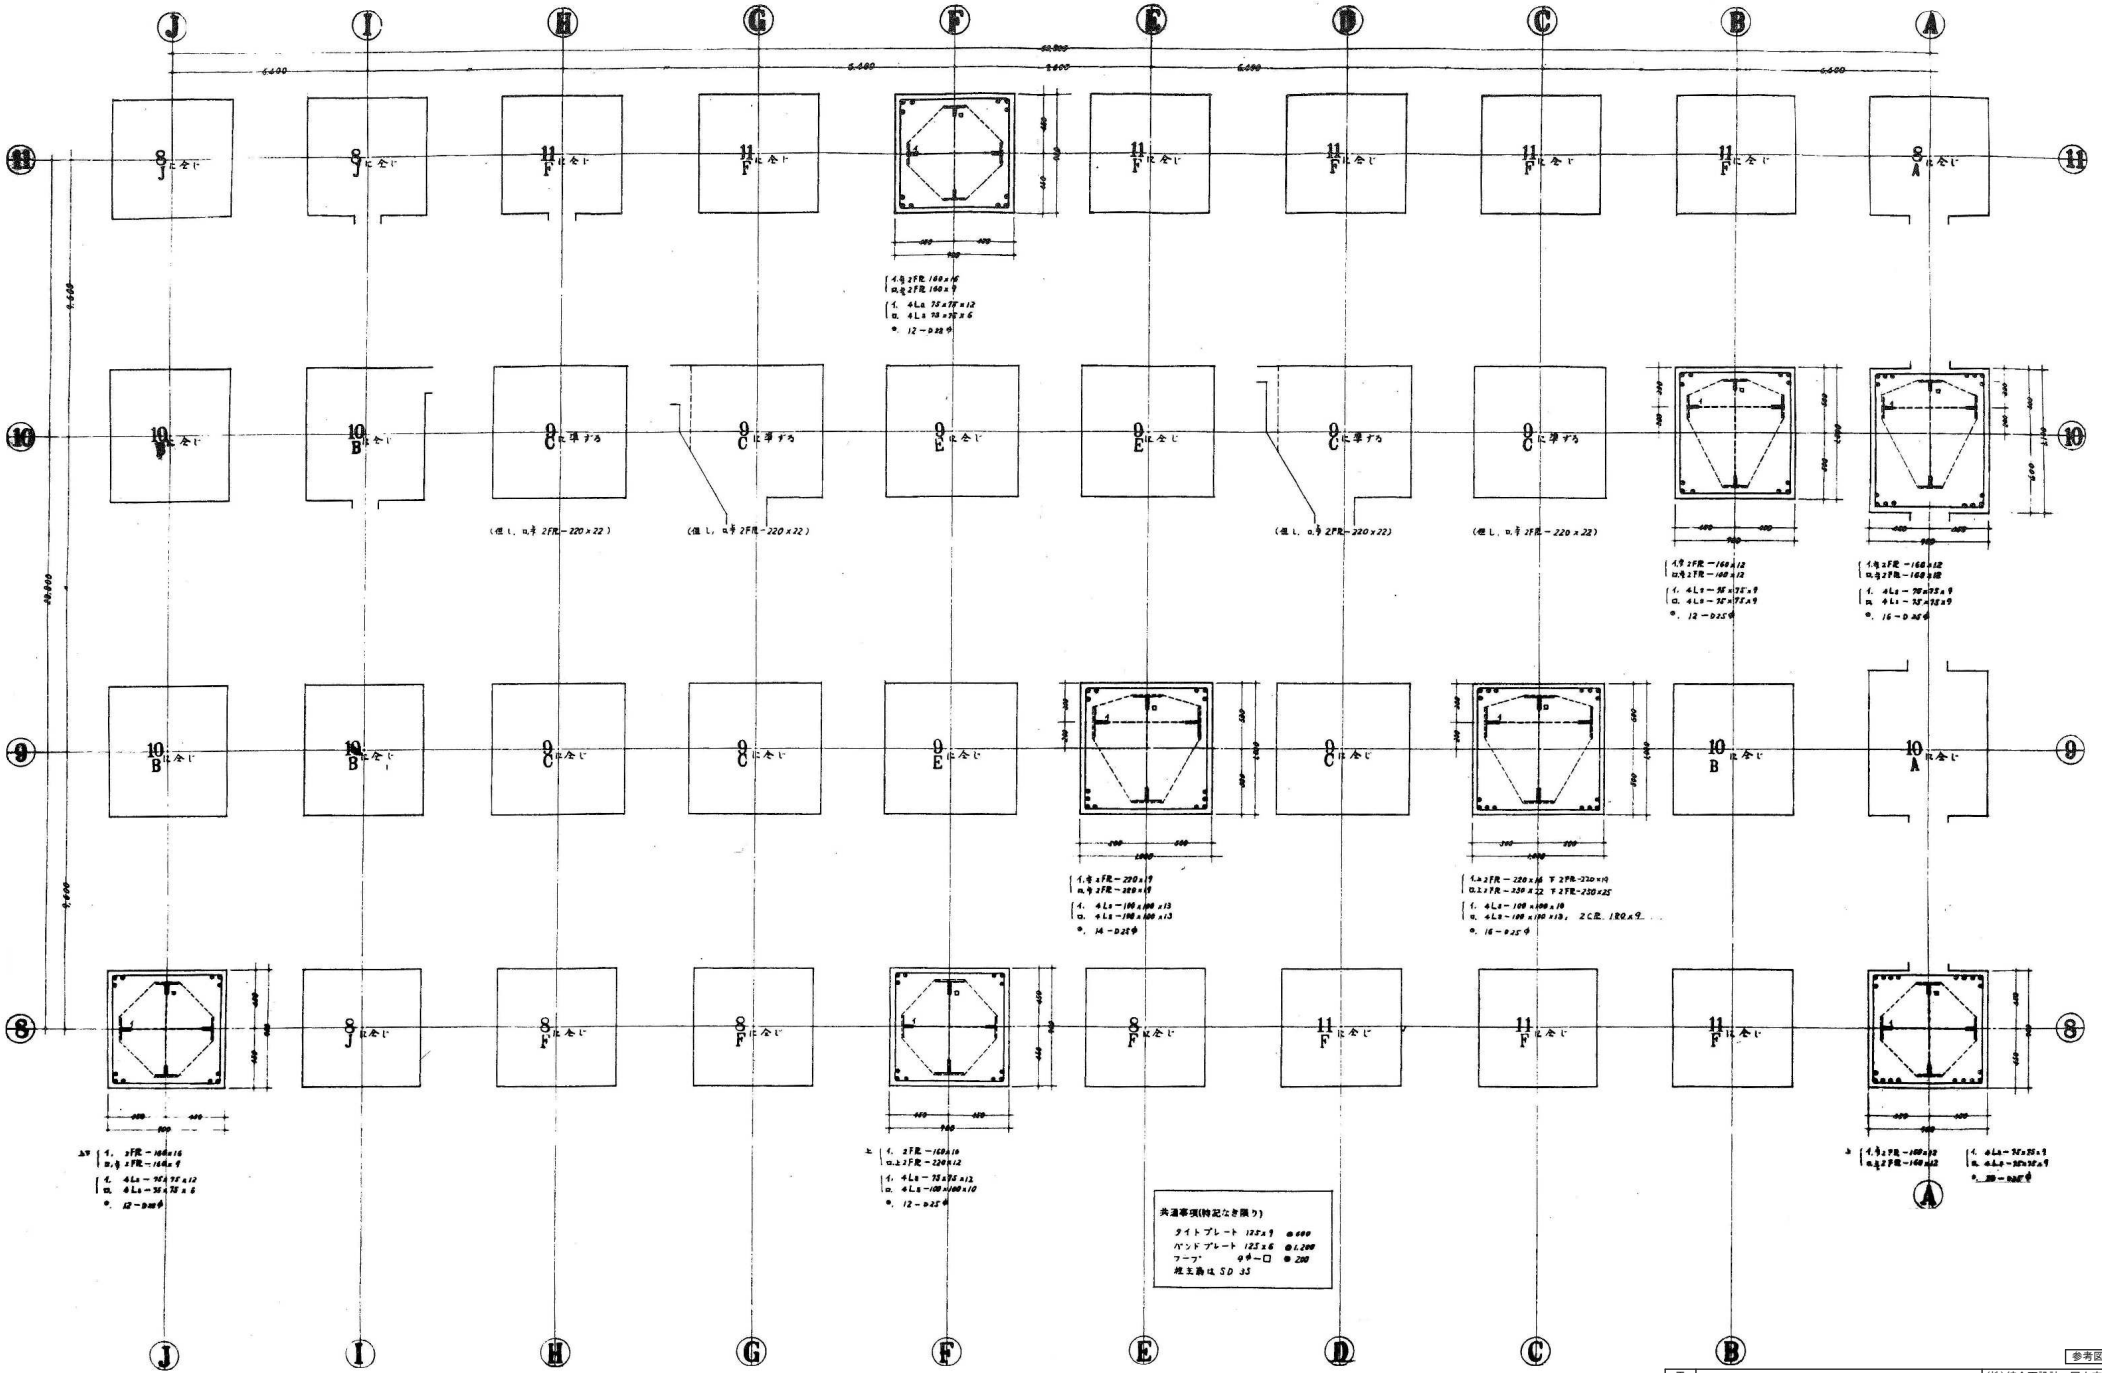

参考図

工事名	岡山市旧本庁舎解体撤去工事		
図面名	柱断面表 2階	縮尺	-
NO. S-255	岡山市総務局 総務部 新庁舎整備課	令和８年９月	

(株)総企画設計 岡山支店
岡山県知事登録第14272号
一級建築士大臣登録
第218333号 山本 浩
〒700-0926 岡山市北区
西古松西町5番6号
TEL 086-805-6768