

昭和橋 補修一般図


桁下 平面図 (主桁) S=1:50

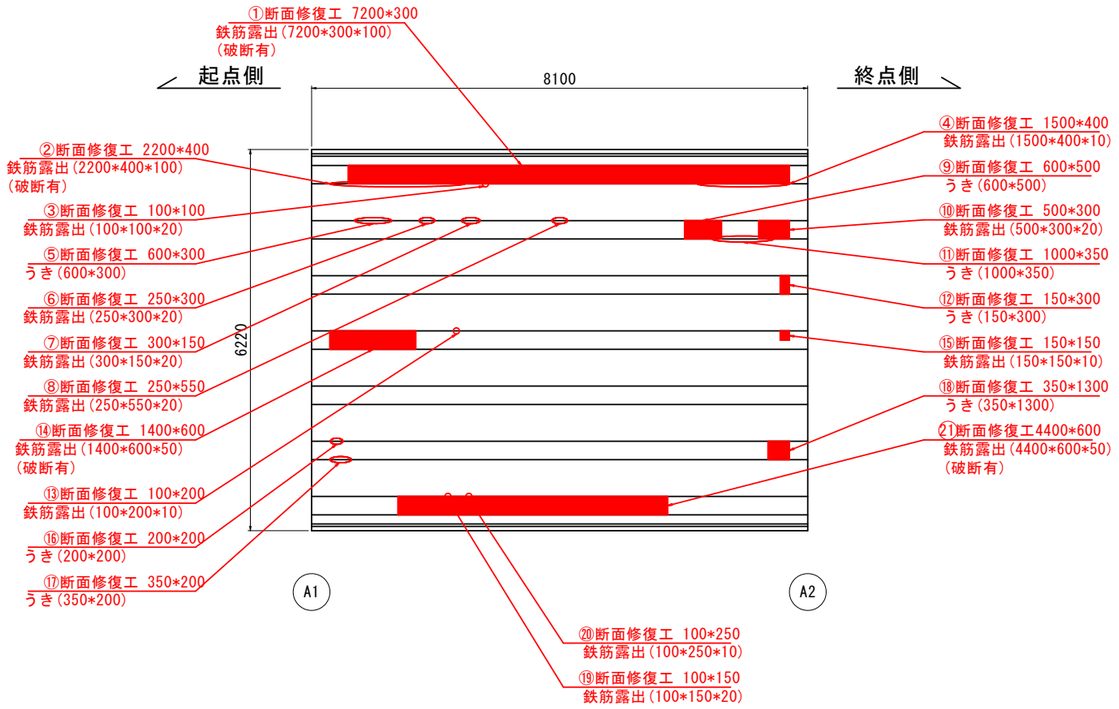


桁下 平面図 (床版) S=1:50

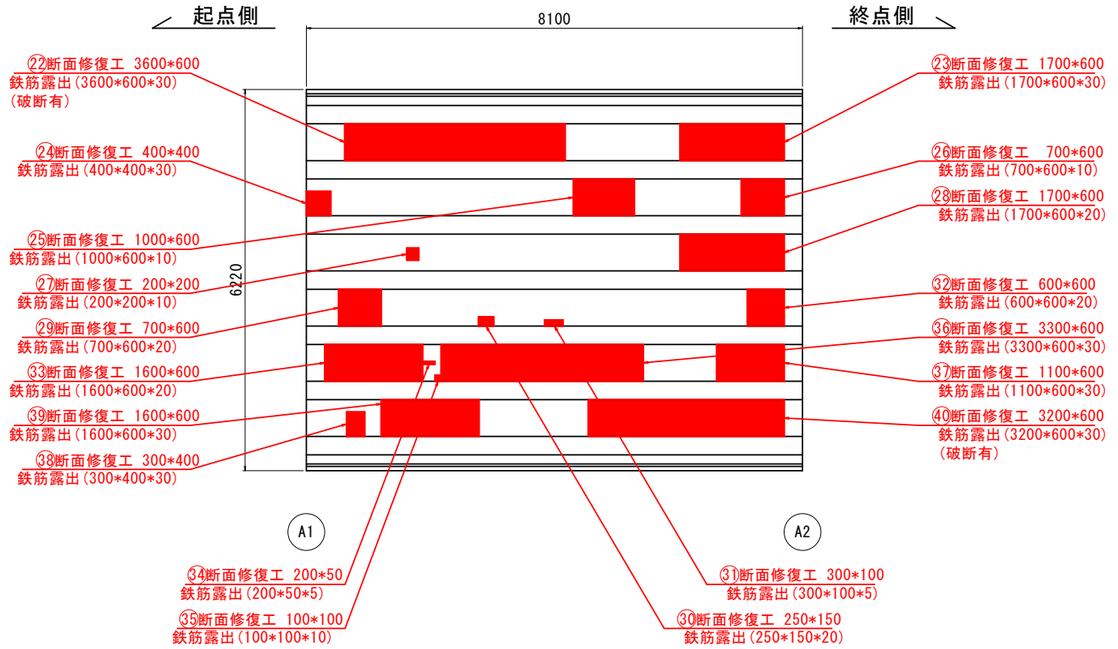

桁下 断面図 S=1:50

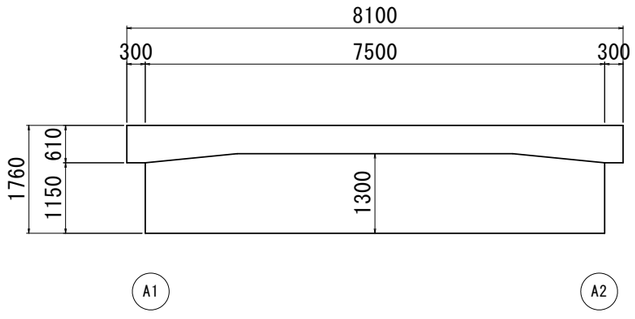

断面修復工 詳細図 S=1:1

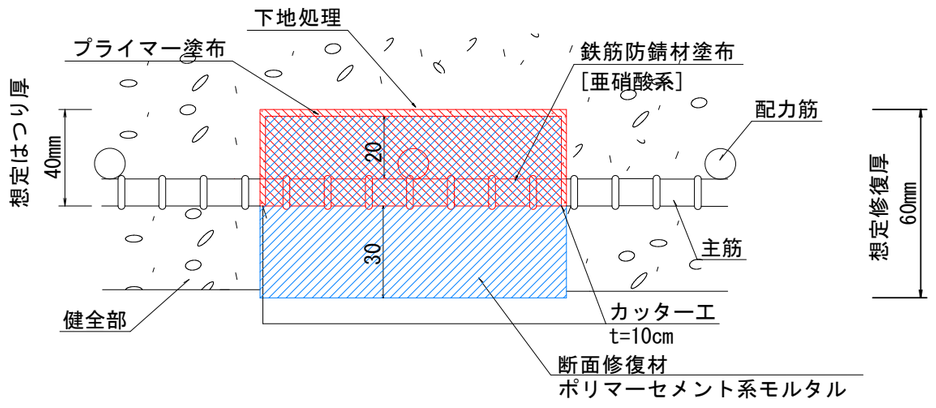

工事名	市道西大寺中24号線（昭和橋）橋梁補修工事		
図面名	昭和橋 補修一般図		
縮尺	図示	図面番号	1 ／ 1
発注年度	令和8年度		
事業者名	東区役所地域整備課		