

平面図　S=1:500


施工延長　L=100.0m
舗装工（切削オーバーレイエ）　A=659.2m2・区画線工　一式

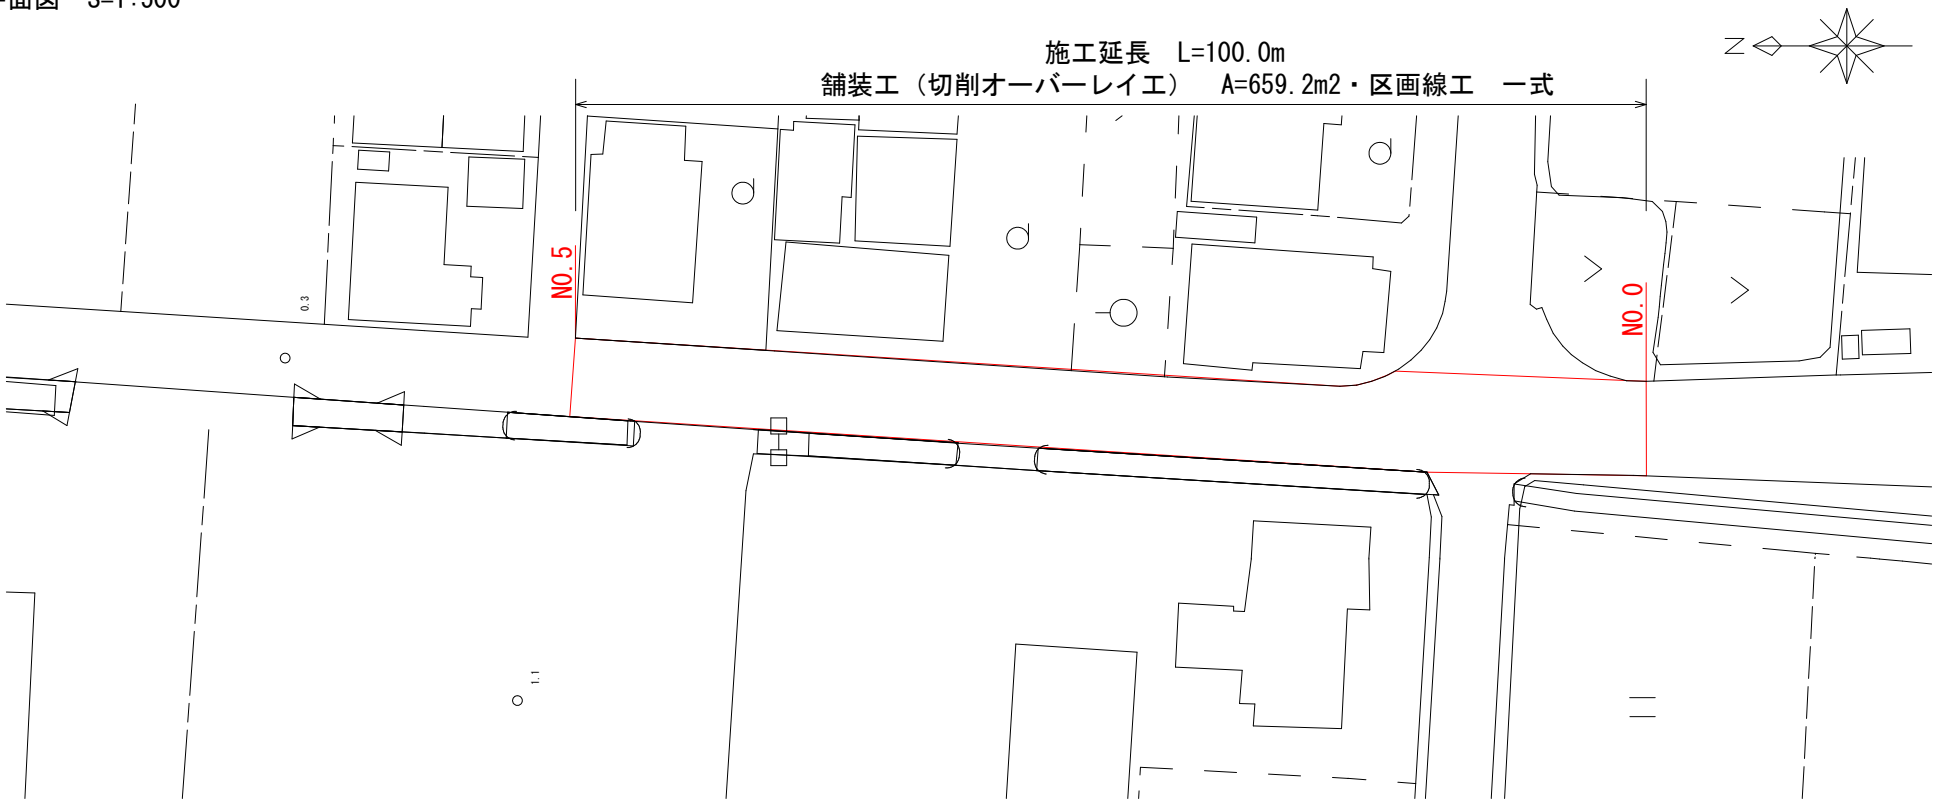

標準断面図　S=1:50

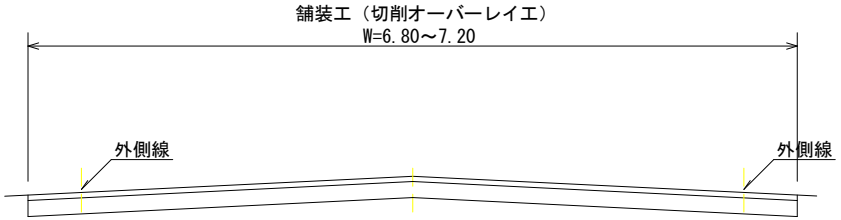


舗装構成

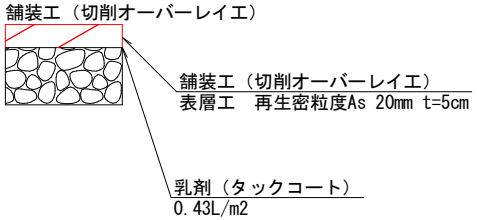

工事名	県道九蟠東岡山停車場線（政津地内）舗装補修工事		
縮　尺	東区役所地域整備課		
発注年度	令和８年度	図面番号	1／2
発注者名	東区役所地域整備課		

区画線　平面図　S=1:500

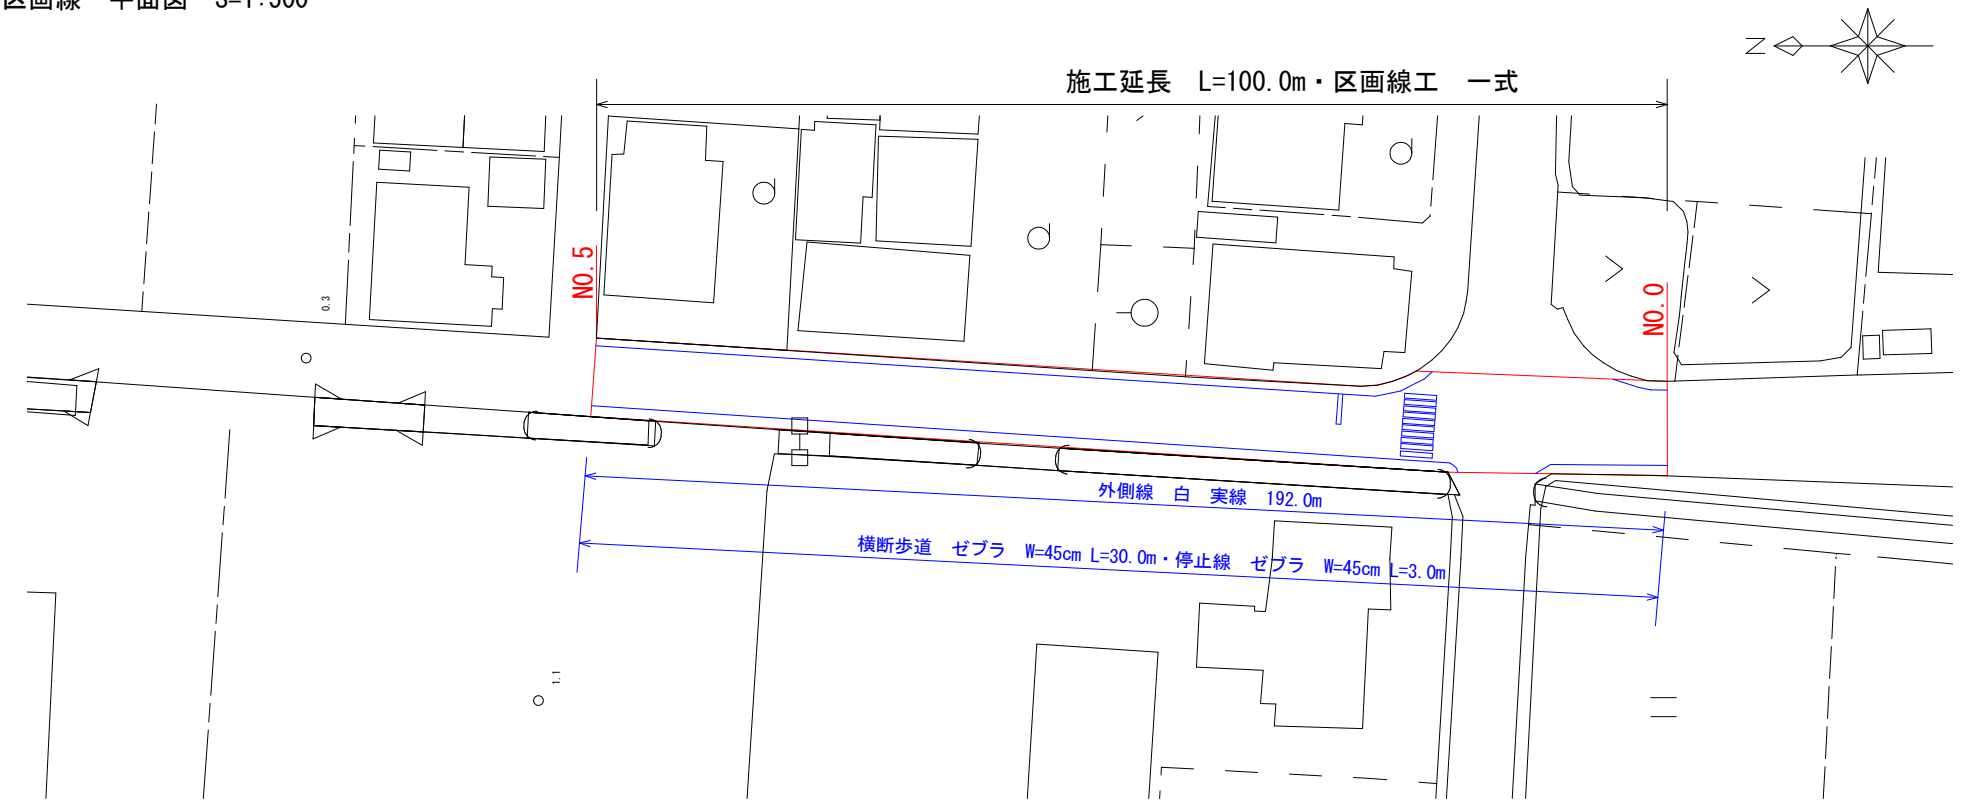

工事名	県道九蟠東岡山停車場線（政津地内）舗装補修工事		
縮　尺	東区役所地域整備課		
発注年度	令和８年度	図面番号	２／２
発注者名	東区役所地域整備課		