

位置図 S=1:2,500

図面種別	
工事名	庭瀬地内取付桝設置及び取付管埋設工事(8-1)
図名	位置図
縮尺	1/2500
3葉の内 1号	
契約番号	
課長	課補佐 課補佐 設計
令和 8年 9月 日	図番
下水道管路整備課	

# 平 面 図
S=1/250

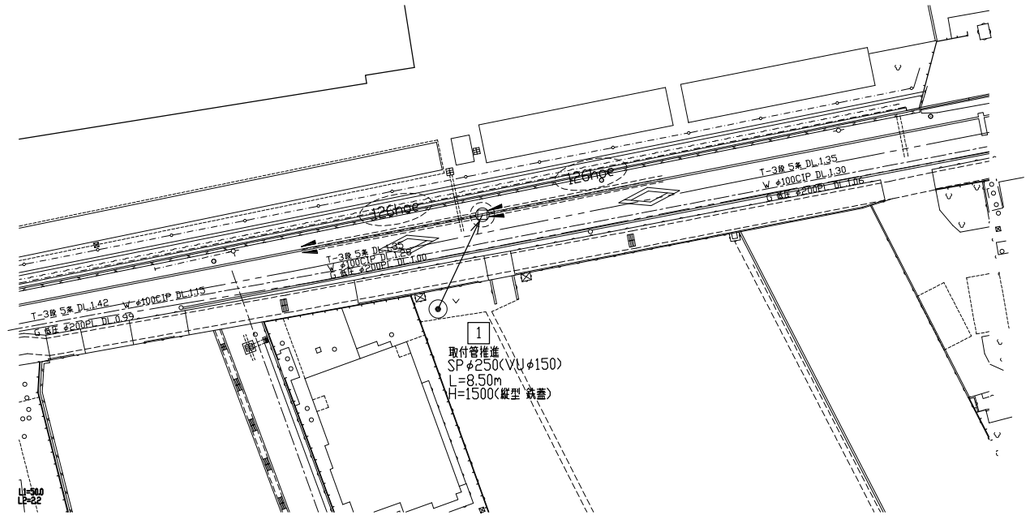


# 取 付 管 構 造 図
S=1/50

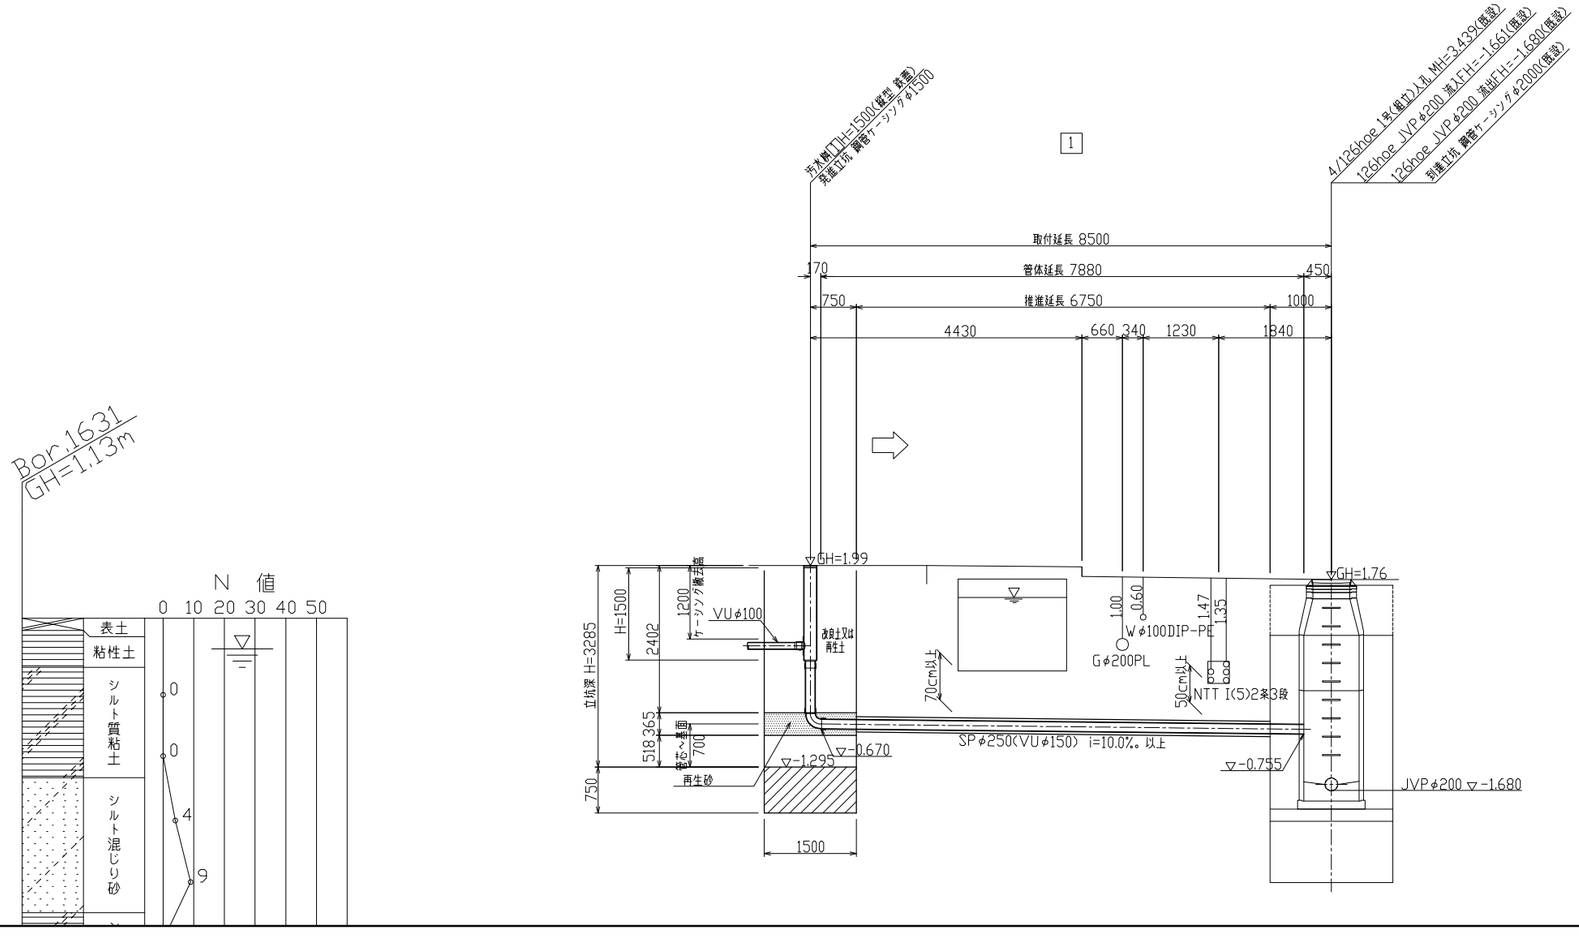


図面種別	
工事名	庭瀬地内取付桝設置及び取付管埋設工事(8-1)
図名	平面図 取付管構造図
縮尺	1/250 1/50
3葉の内 2号	
契約番号	
課長 / 課補長佐 / 課補長佐 / 設計	
令和 8年 9月 日	図番
下水道管路整備課	

鋼管立坑仮設図（φ1500） S=1/50

平 面 図

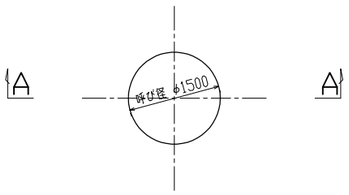


円形覆工板設置平面図

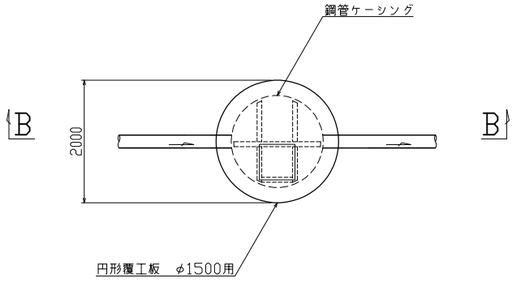


A－A断面図

（補助圧入掘削完了図）

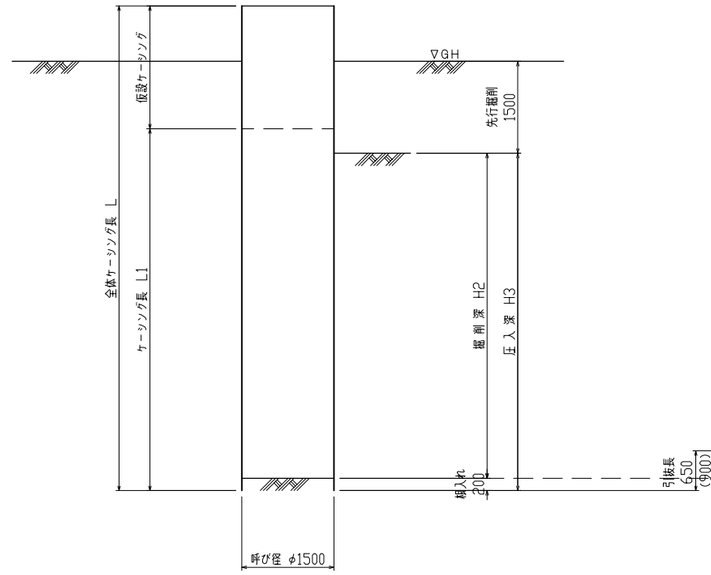

B－B断面図

（底スラブコンクリート打設・引抜完了図）

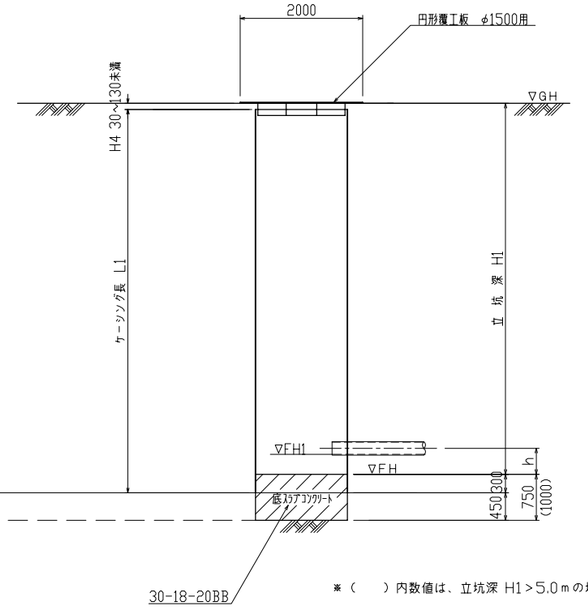

※（ ）内数値は、立坑深 H1＞5.0ｍの場合

立坑番号	地盤高 GH(m)	管底高 H(m)	立坑基面高 FH(m)	管芯～基面 h(m)	立坑深 H1(m)	掘削深 H2(m)	圧入深 H3(m)	上部調整高 H4(m)	ケーシング長 L1(m)	備考
1	1.99	-0.670	-1.295	0.700	3.285	2.535	2.735	0.085	3.500	H1≦5.0m VUφ150(SPφ250) 発進立坑 t=12mm

図面種別	
工事名	庭瀬地内取付桝設置及び取付管埋設工事(8-1)
図名	鋼管立坑仮設図（φ1500）
縮尺	1/50　3葉の内 3号
契約番号	
課長 / 課補佐 / 課補佐 / 設計	
令和 8年 9月 日	図番
下水道管路整備課	