
位　置　図　S=1:2,500

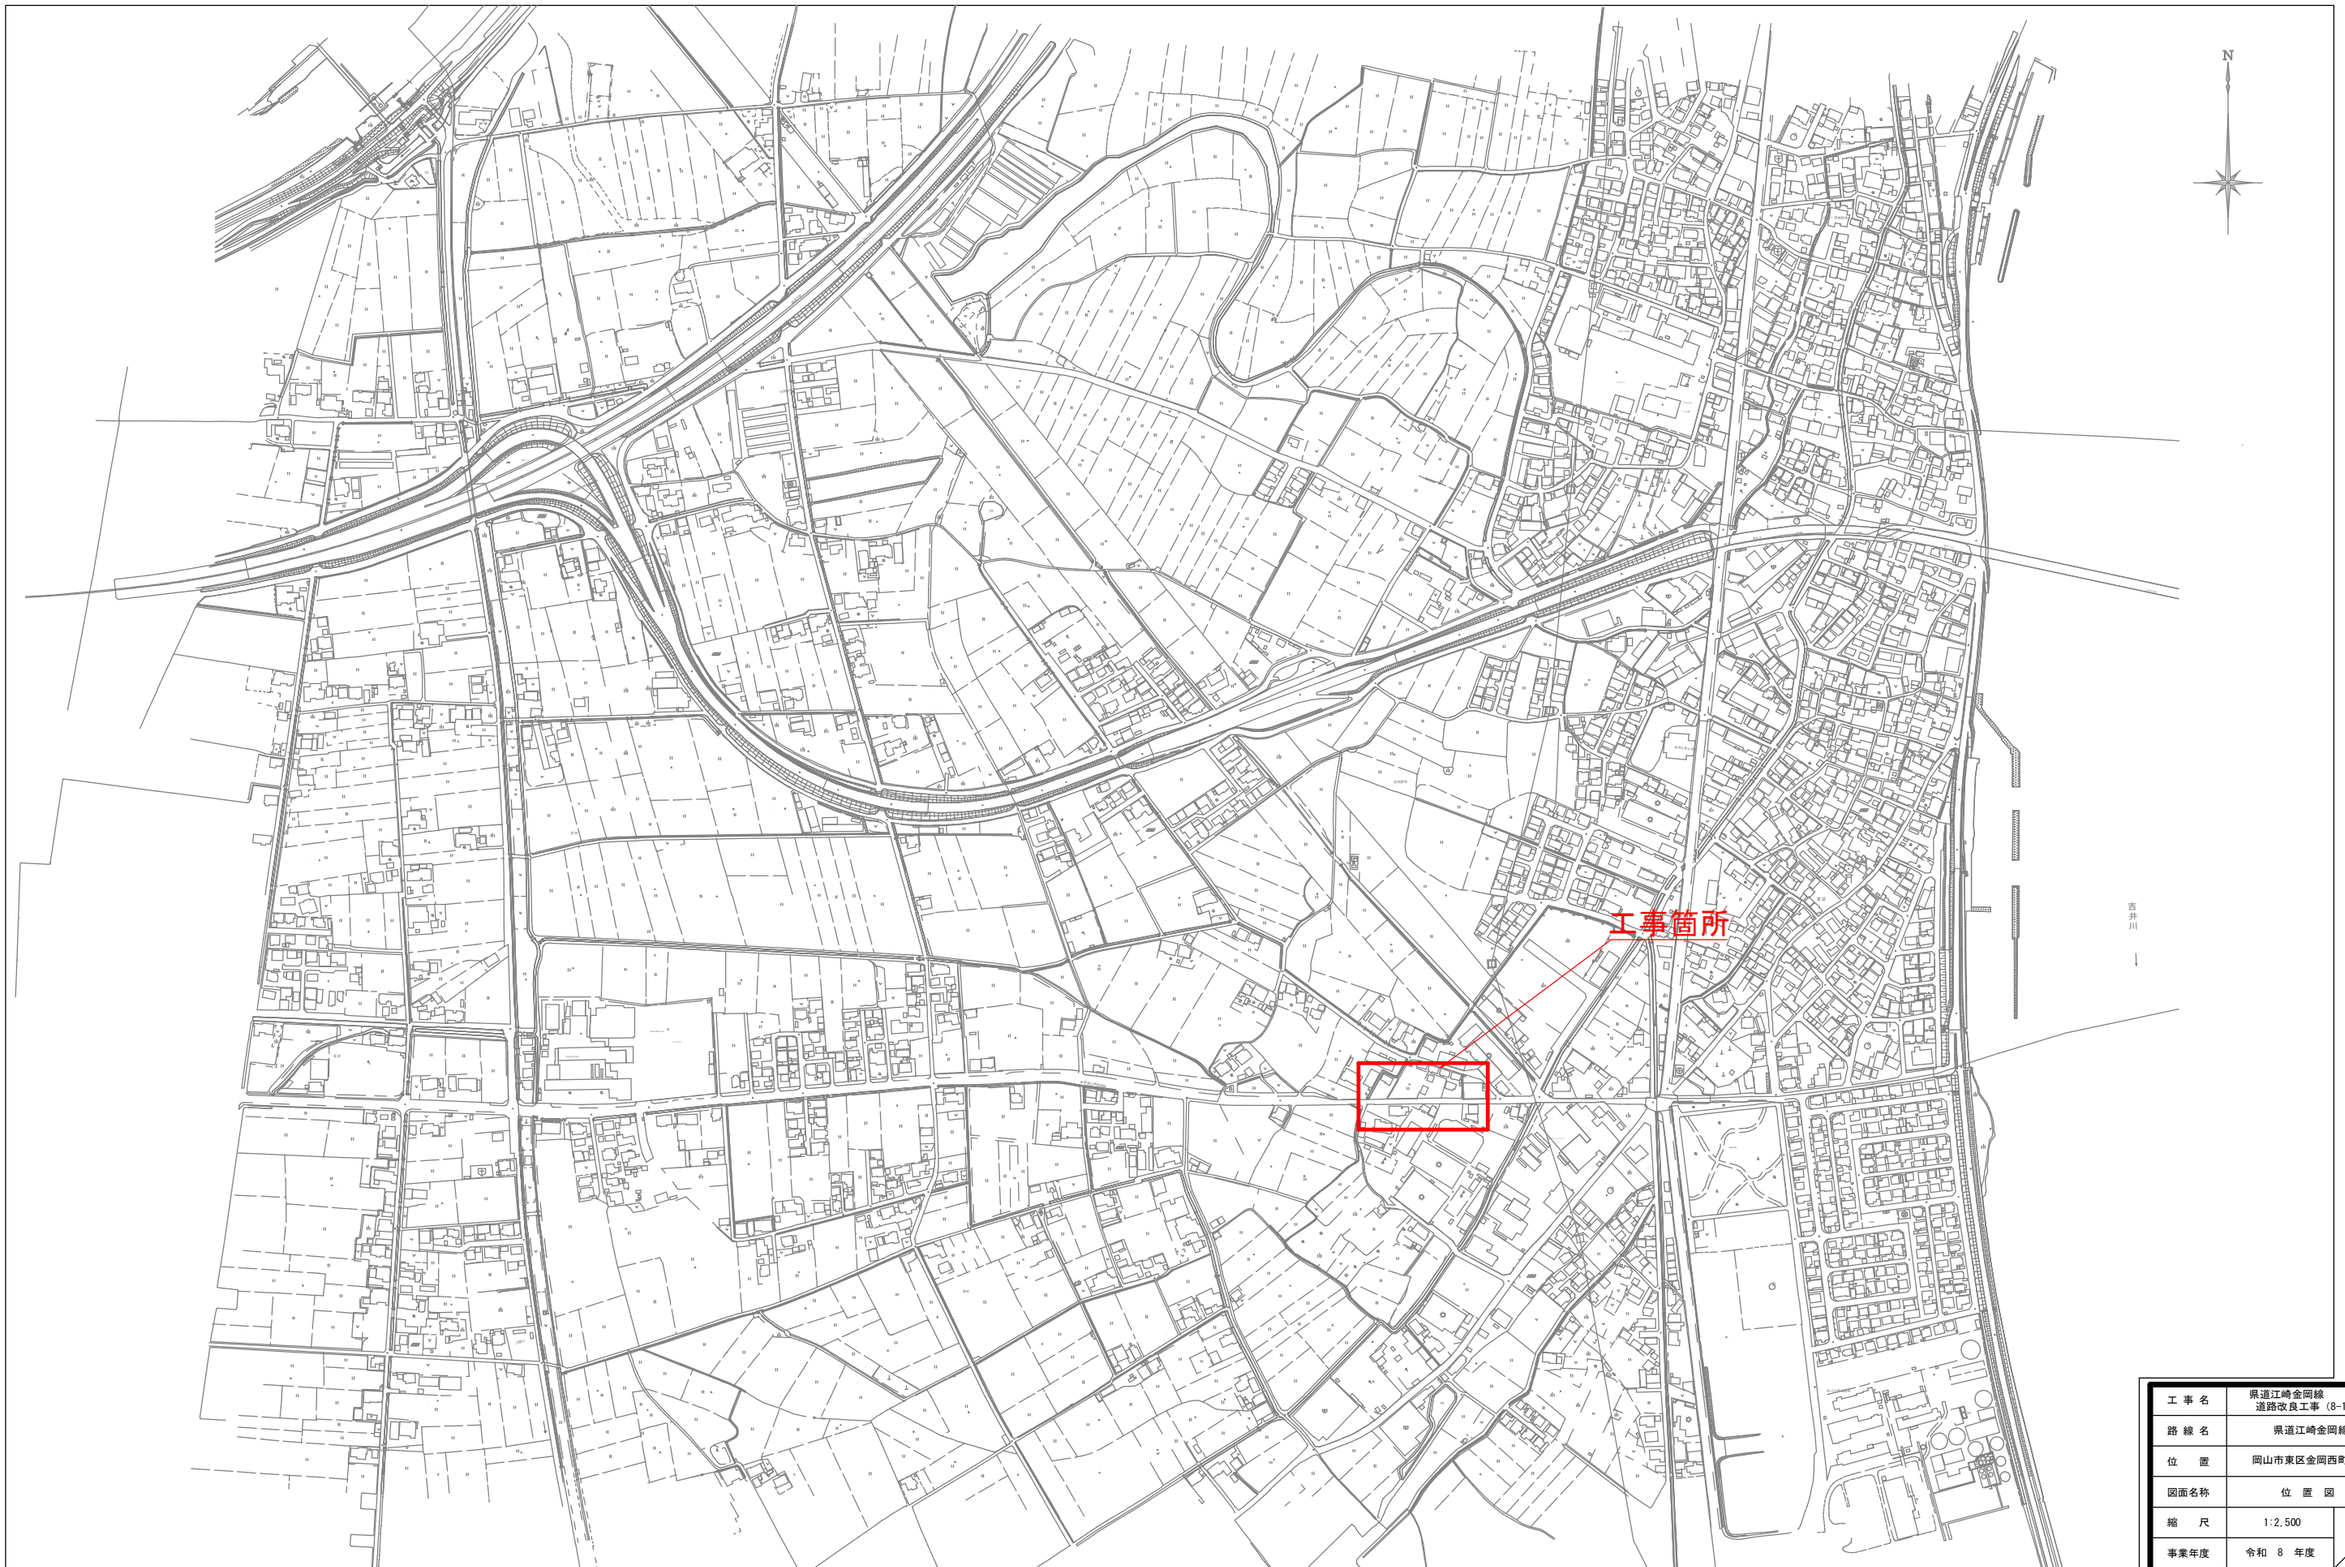


工事名	県道江崎金岡線 道路改良工事（8-1）
路線名	県道江崎金岡線
位置	岡山市東区金岡西町地内
図面名称	位　置　図
縮尺	1:2,500
葉数	1 / 7
事業年度	令和　8　年度

岡山市東区役所　地域整備課

平 面 図　S=1:500

道路土工	掘削		V=75m3
	路床盛土		V=79m3
	車道舗装	下層路盤	A=158m2
		上層路盤	A=158m2
		表層	A=158m2
	歩道舗装	下層路盤	A=122m2
		表層	A=122m2
	舗装復旧	Co舗装	A=16m2
構造物撤去工			N=1式
仮設工			N=1式

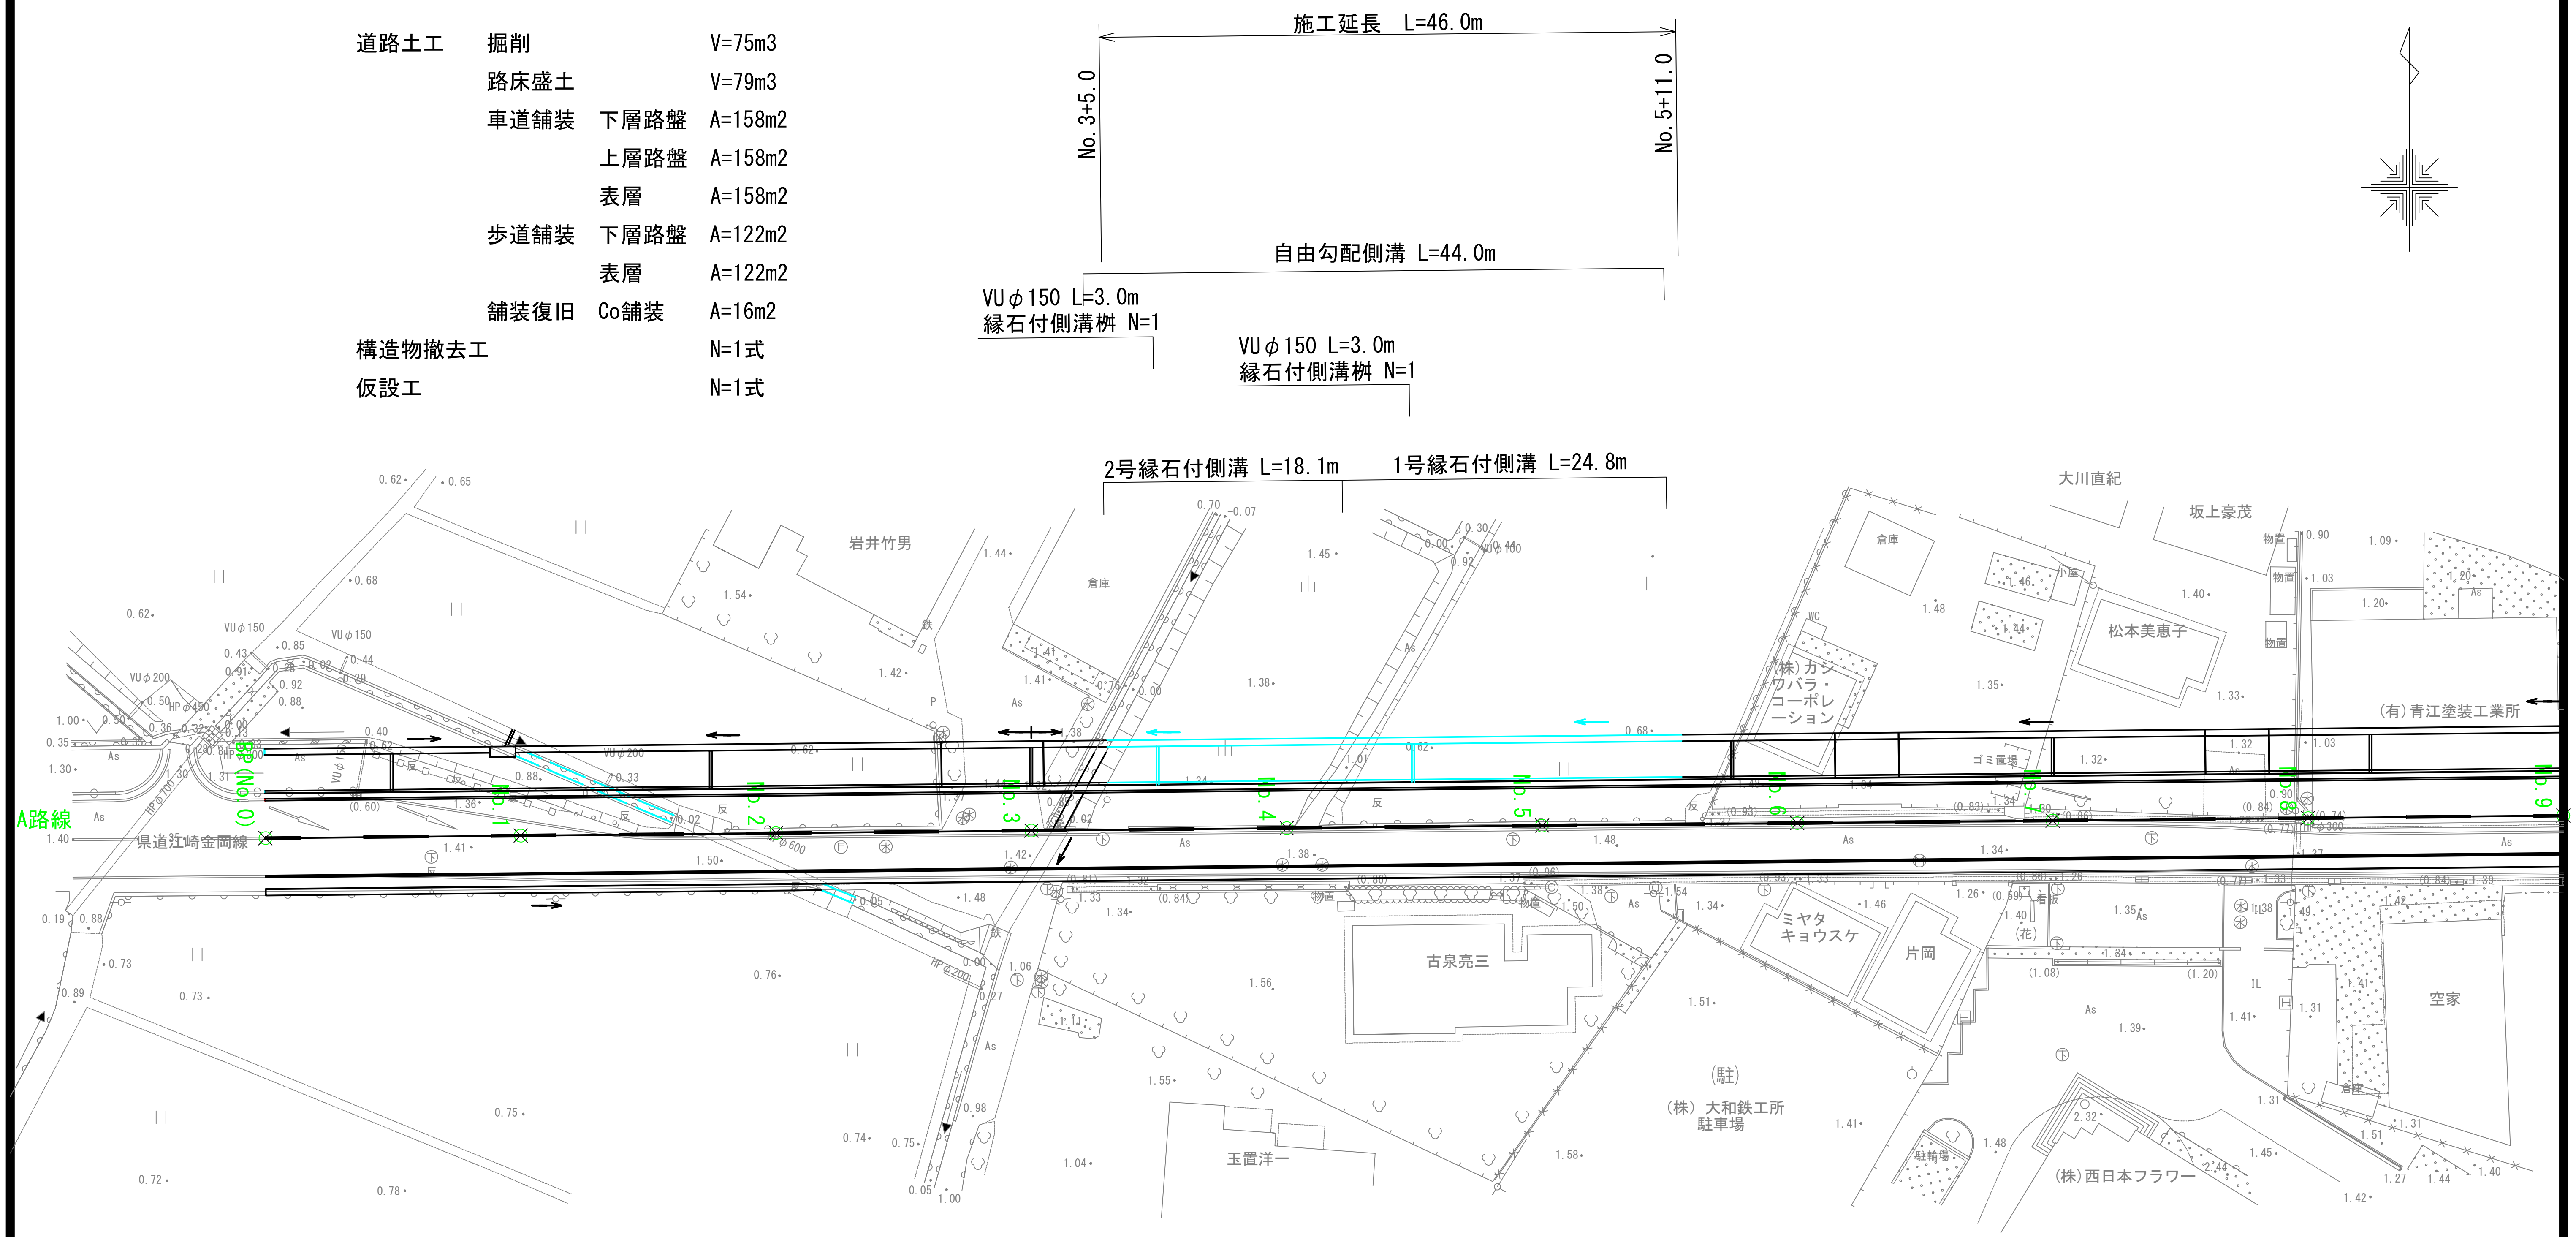

事 業 名	県道江崎金岡線 道路改良工事 (8-1)
路 線 名	県道江崎金岡線
位　置	岡山市東区金岡西町地内
図面名称	平 面 図
縮　尺	1:500　2 葉 / 全 7
事業年度	令和 8 年度


岡山市東区役所　地域整備課

縦 断 図

V=1:100
H=1:500

（Ａ路線）

事 業 名	県道江崎金岡線 道路改良工事（8-1）		
路 線 名	県道江崎金岡線		
位　　置	岡山市東区金岡西町地内		
図面名称	縦 断 図		
縮　　尺	V=1:100 H=1:500	葉 3	全 7
事業年度	令和 8 年度		
岡山市東区役所　地域整備課			

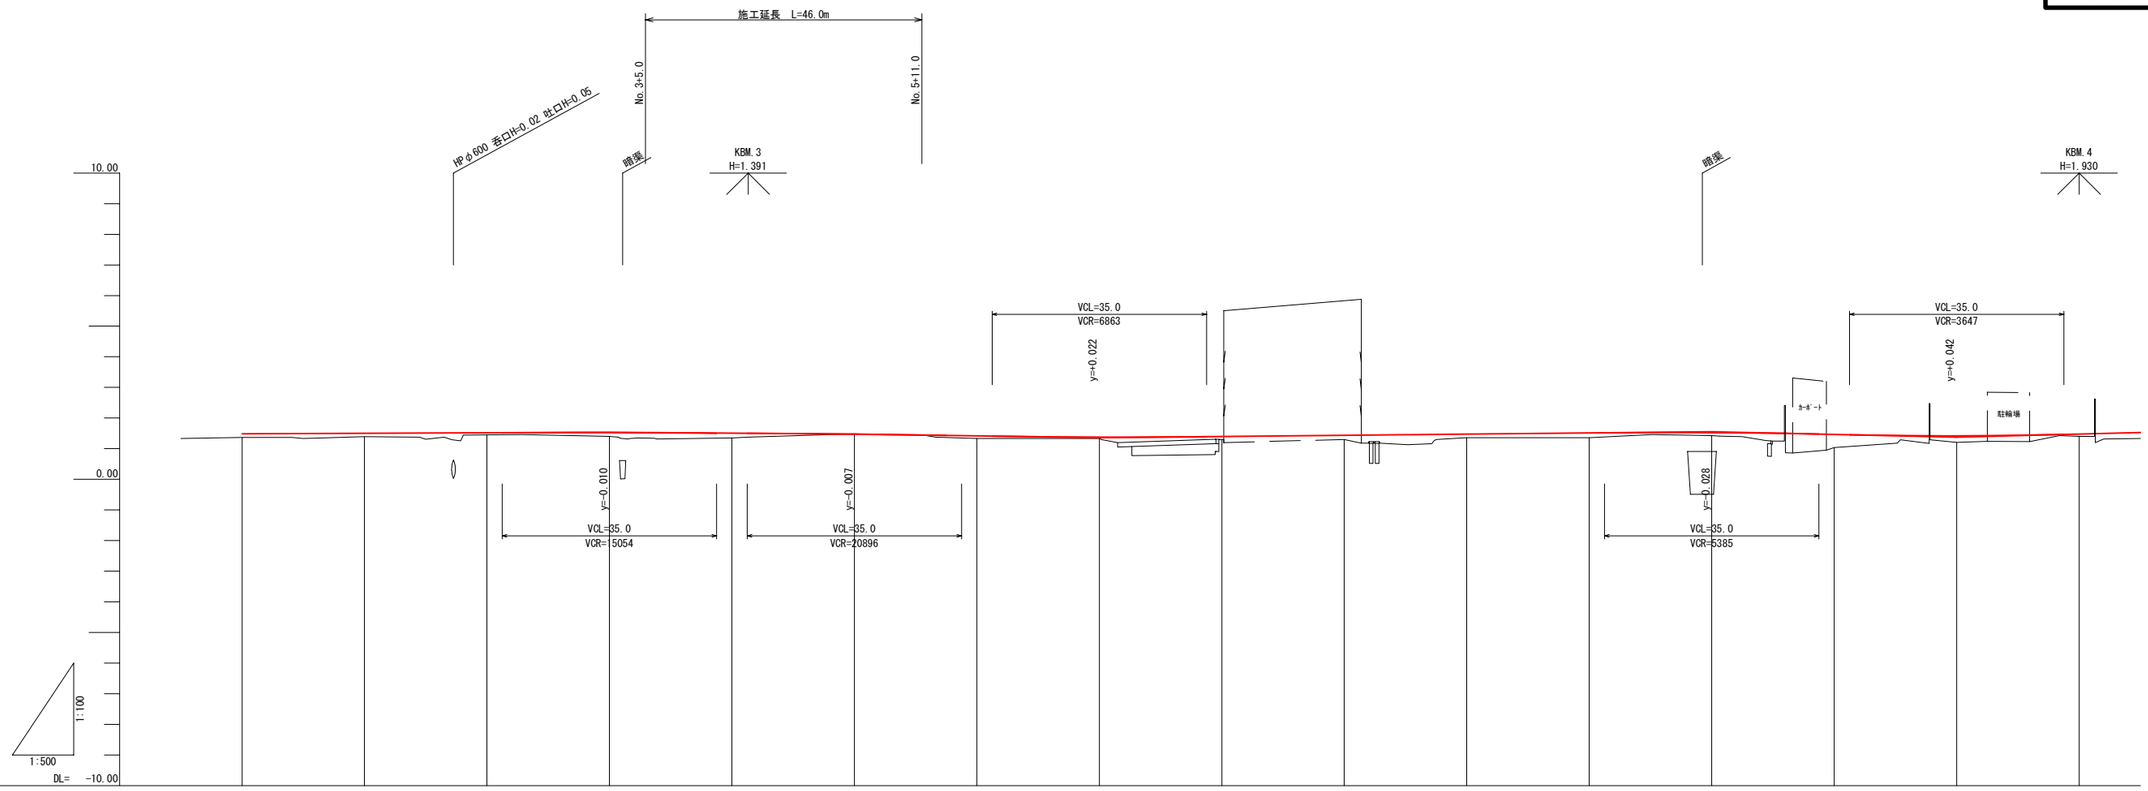


勾配	1.483	i=0.090% L=60.000m	1.537	i=0.143% L=40.000m	1.480	i=0.031% L=40.000m	1.356	i=0.200% L=100.000m	1.556	i=0.450% L=40.000m	1.376	i=0.510% L=87.096m			
盛土	0.113	0.111	0.069	0.127	0.159	0.088	0.048	0.096	0.136	0.116	0.156	0.098	0.426	0.208	0.078
切土						0.017									
計画高	1.483	1.501	1.519	1.527	1.509	1.473	1.418	1.378	1.396	1.436	1.476	1.516	1.528	1.466	1.418	1.478
地盤高	1.37	1.39	1.45	1.40	1.35	1.49	1.33	1.33	1.30	1.30	1.36	1.36	1.43	1.04	1.21	1.40
追加距離	0.000	20.000	40.000	60.000	80.000	100.000	120.000	140.000	160.000	180.000	200.000	220.000	240.000	260.000	280.000	300.000
単距離	0.000	20.000	20.000	20.000	20.000	20.000	20.000	20.000	20.000	20.000	20.000	20.000	20.000	20.000	20.000	20.000
測点名	BP(No.0)	No.1	No.2	No.3	No.4	No.5	No.6	No.7	No.8	No.9	No.10	No.11	No.12	No.13	No.14	No.15
曲線	L=367.096															
片勾配摺付	i=-2.00%															
拡幅摺付																

標準断面図　S=1:50

県道江崎金岡線

（Ａ路線）

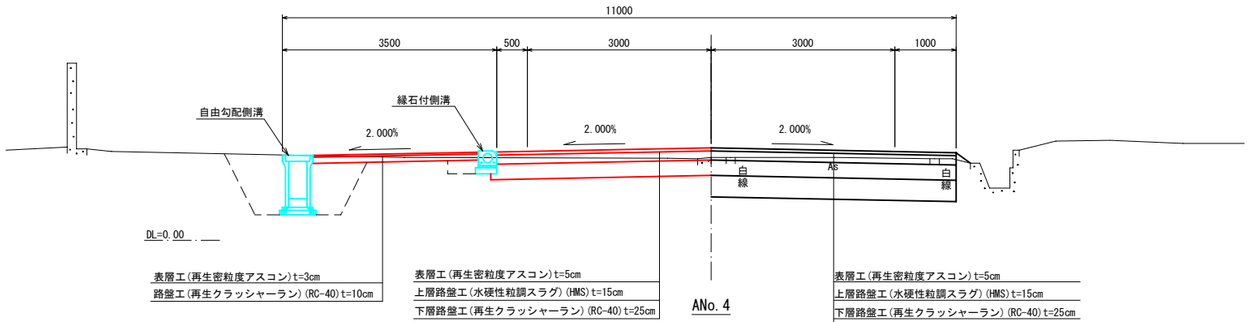


凡　例


記 号	種　別
C1(SF)	掘削(土砂・オープン)
C2(C)	表土剥ぎ取り(粘性土)
B1(a)	路床盛土 (W<2.5)
B1(b)	〃 (2.5≦W<4.0)
B1(c)	〃 (W≧4.0)
B2(a)	路体盛土 (W<2.5)
B2(b)	〃 (2.5≦W<4.0)
B2(c)	〃 (W≧4.0)
B3	歩道盛土 (2.5≦W<4.0)
L1(SF)	法面整形(切土部・土砂)
L3(SF)	切土法面(土砂)
C(Co)	コンクリート取壊し
C(As1)	舗装版取壊し(t=5cm)
C(As2)	舗装版取壊し(t=3cm)
W1	車道舗装 (表層)
W2	〃 (基層)
W3	〃 (上層路盤)
W4	〃 (下層路盤)
W5	歩道舗装 (表層)
W6	〃 (路盤)
W7	安定処理
E(SF)	床　掘(土砂)
Fu(C)	埋　戻(1≦W1<4,W2＜1)
Fu(D)	埋　戻(W1<1,W2＜1)
K(SF)	基面整正(土砂)


事 業 名	県道江崎金岡線 道路改良工事 (8-1)
路 線 名	県道江崎金岡線
位　置	岡山市東区金岡西町地内
図面名称	標準断面図
縮　尺	1:50
事業年度	令和 8 年度
葉 / 全	4 / 7


岡山市東区役所　地域整備課


横 断 図　S=1:100

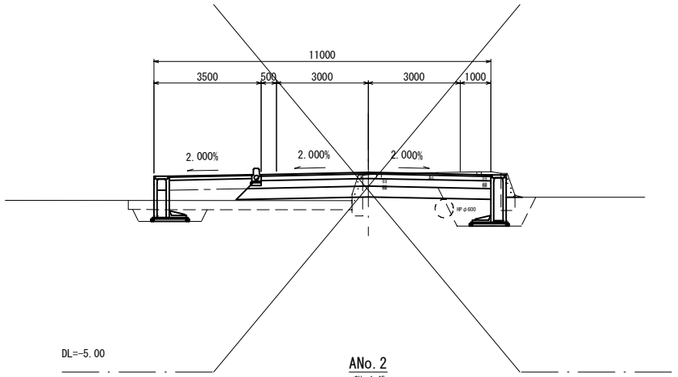


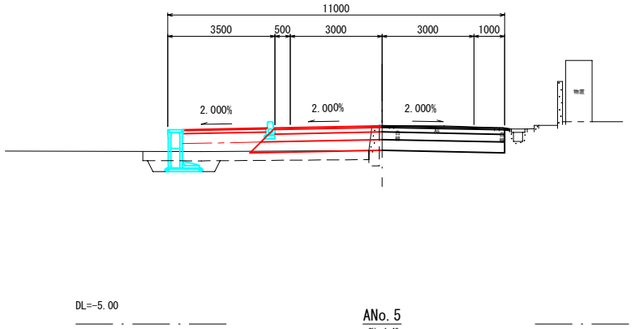


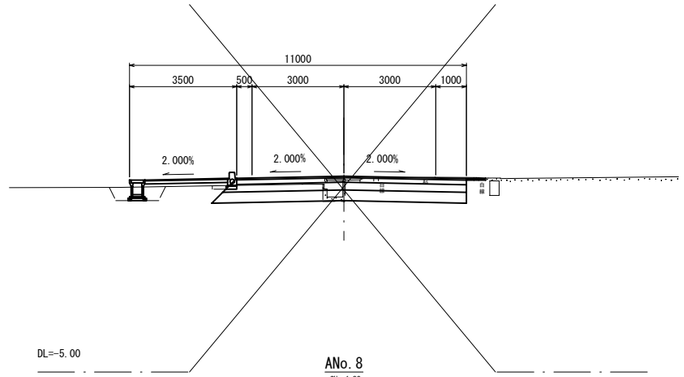


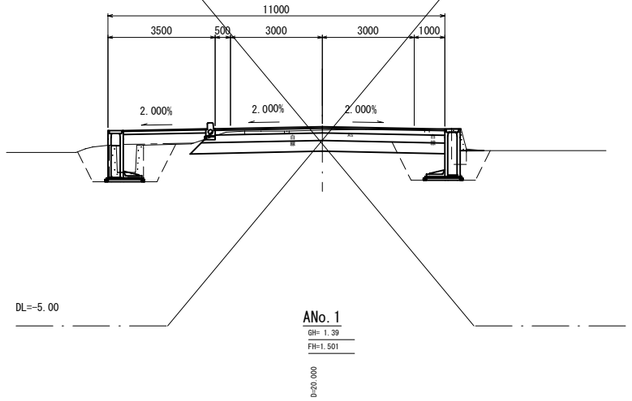


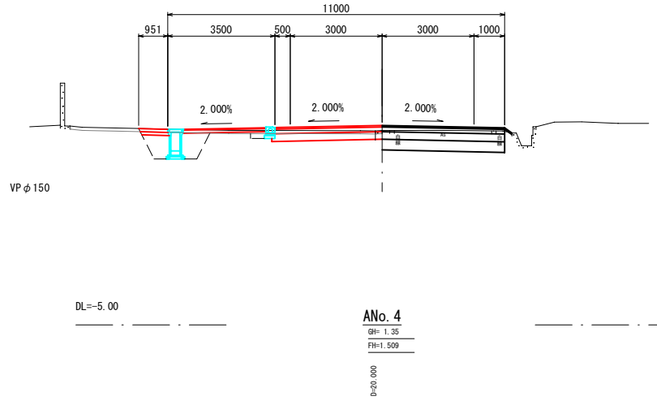

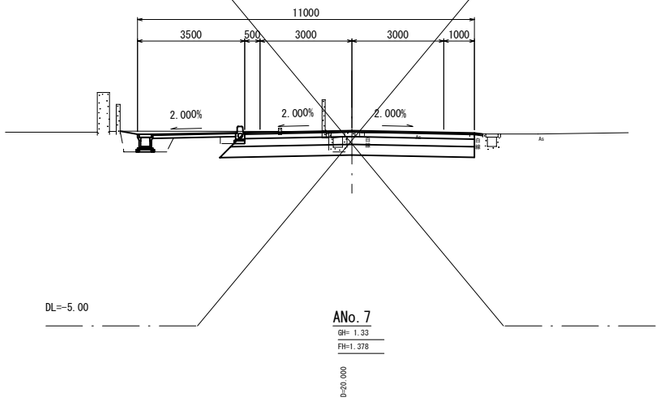

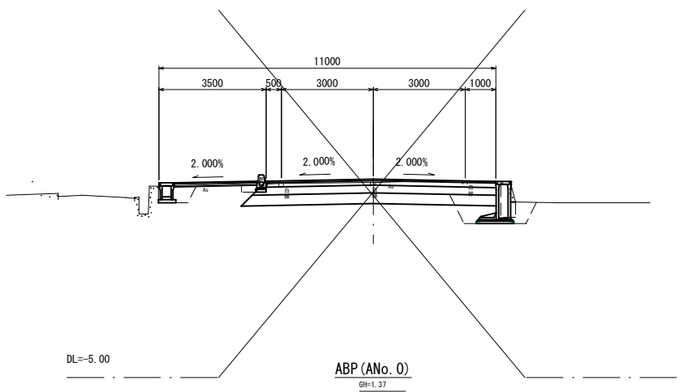

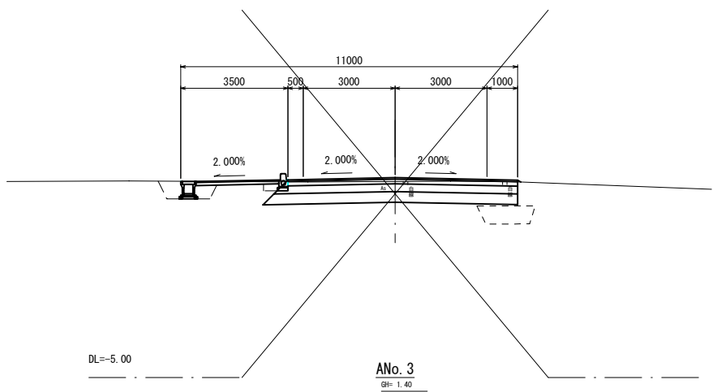

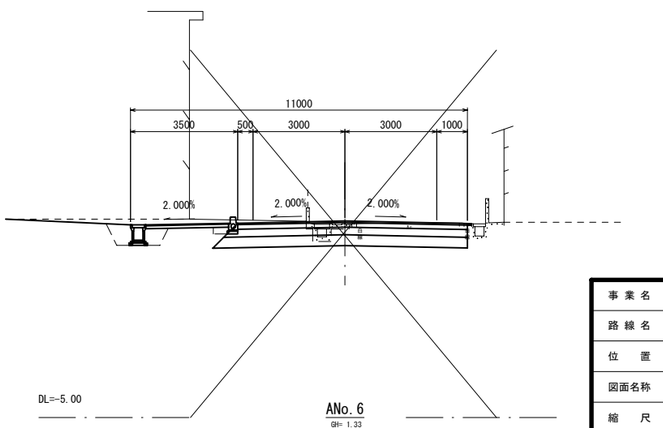


事 業 名	県道江崎金岡線 道路改良工事（8-1）		
路 線 名	県道江崎金岡線		
位　　置	岡山市東区金岡西町地内		
図面名称	横 断 図		
縮　　尺	1:100	葉 5	全 7
事業年度	令和　8　年度		

岡山市東区役所　地域整備課

構 造 図 （ 1 ） S=1:10

1号縁石付側溝

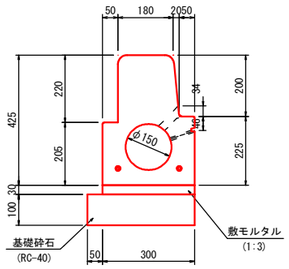


数量表　　10m当り

細　別	規　格	単位	数　量
基礎砕石	RC-40	m2	3.500
敷モルタル	1:3	m3	0.090
縁石付側溝		本	16.700

※参考重量205Kg

2号縁石付側溝
（車両出入り部）

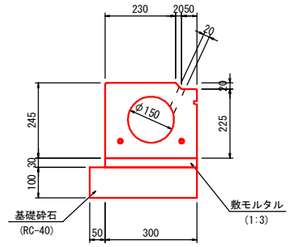


数量表　　10m当り

細　別	規　格	単位	数　量
基礎砕石	RC-40	m2	3.500
敷モルタル	1:3	m3	0.090
縁石付側溝		本	16.700

※参考重量76Kg

縁石付側溝桝

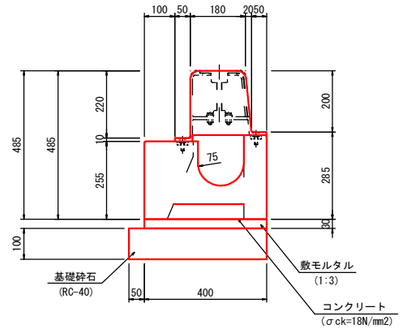


数量表　　1箇所当り

細　別	規　格	単位	数　量
基礎砕石	RC-40	m2	0.270
敷モルタル	1:3	m3	0.007
縁石付側溝桝		本	1.000
コンクリート	18N/mm2	m3	0.007

※参考重量223Kg


VUφ150

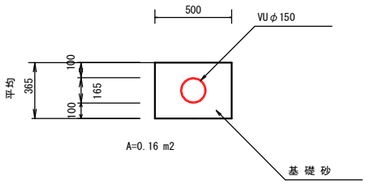


数量表　　10m当り

細　別	規　格	単位	数　量
硬質ポリ塩化ビニル管	VUφ150	m	10.0
砂基礎		m3	1.6

車道舗装

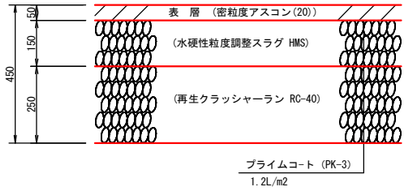

歩道舗装（標準部）

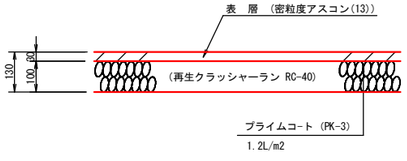

事 業 名	県道江崎金岡線 道路改良工事（8-1）
路 線 名	県道江崎金岡線
位　置	岡山市東区金岡西町地内
図面名称	構 造 図（1）
縮　尺	1:10
事業年度	令和 8 年度
葉数	6 / 7


岡山市東区役所　地域整備課

構 造 図（2）

（A路線左側）

標準断面図(B300縦断)

S=1:20

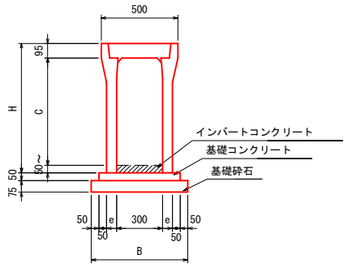


寸法表

サイズ	C	H	e	B
300×400	400	545	55	610
300×500	500	645	55	610
300×700	700	845	65	630
300×800	800	945	75	650

標準断面図(B300縦断蓋掛無)

S=1:20

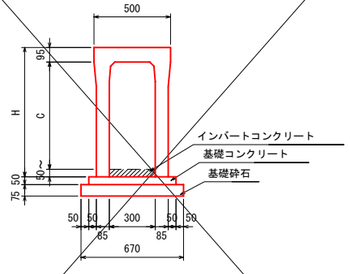


寸法表

サイズ	C	H
300×400	400	545
300×800	800	945

標準断面図(B300片土圧)

S=1:20

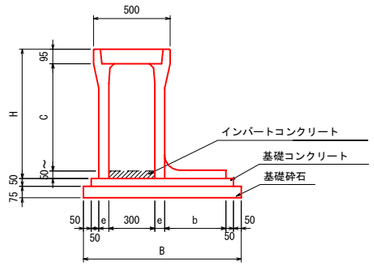


寸法表

サイズ	C	H	e	b	B
300×500	500	645	55	350	960
300×600	600	745	65	350	980
300×900	900	1045	75	450	1100
300×1100	1100	1245	85	550	1220
300×1200	1200	1345	100	550	1250

標準断面図(B300片土圧蓋掛無)

S=1:20

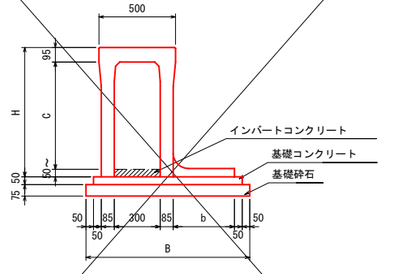


寸法表

サイズ	C	H	b	B
300×1200	1200	1345	550	1220

標準断面図(B600縦断)

S=1:20

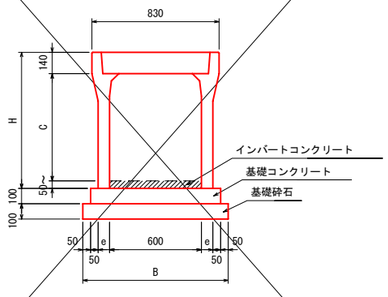


寸法表

サイズ	C	H	e	B
600×900	900	1090	75	950

標準断面図(B600片土圧)

S=1:20

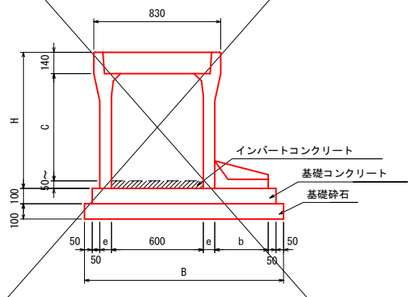

寸法表

サイズ	C	H	e	b	B
600×900	900	1090	75	450	1400

数量表①

名称	サイズ・規格			数量	単位	参考重量	備考
自由勾配側溝 B300	300 × 700	L=	2000	4	本	618kg	
縦断用	300 × 800	L=	2000	5	本	754kg	
自由勾配側溝 B300	300 × 1100	L=	2000	9	本	1318kg	
片土圧用	300 × 1200	L=	2000	4	本	1402kg	
コンクリート蓋	B300 車道用	L=	500	36	枚	41kg	
グレーチング蓋	B300 車道用	L=	1000	4	枚	35kg	
インバートコンクリート	18N/mm2			5.107	m3		
基礎コンクリート	18N/mm2			1.958	m3		
同上型枠	小型構造物			4.407	m2		
基礎砕石	RC-40 t=75			43.566	m2		

※割付は製品1本につき施工伸び3mmを考慮している。

事 業 名	県道江崎金岡線 道路改良工事 (8-1)
路 線 名	県道江崎金岡線
位 置	岡山市東区金岡西町地内
図面名称	構 造 図(2)
縮 尺	図 示
事業年度	令和 8 年度
葉 / 全	7 / 7


岡山市東区役所 地域整備課

自由勾配側溝割付図

（Ａ路線左側）

側面図

S=1:100

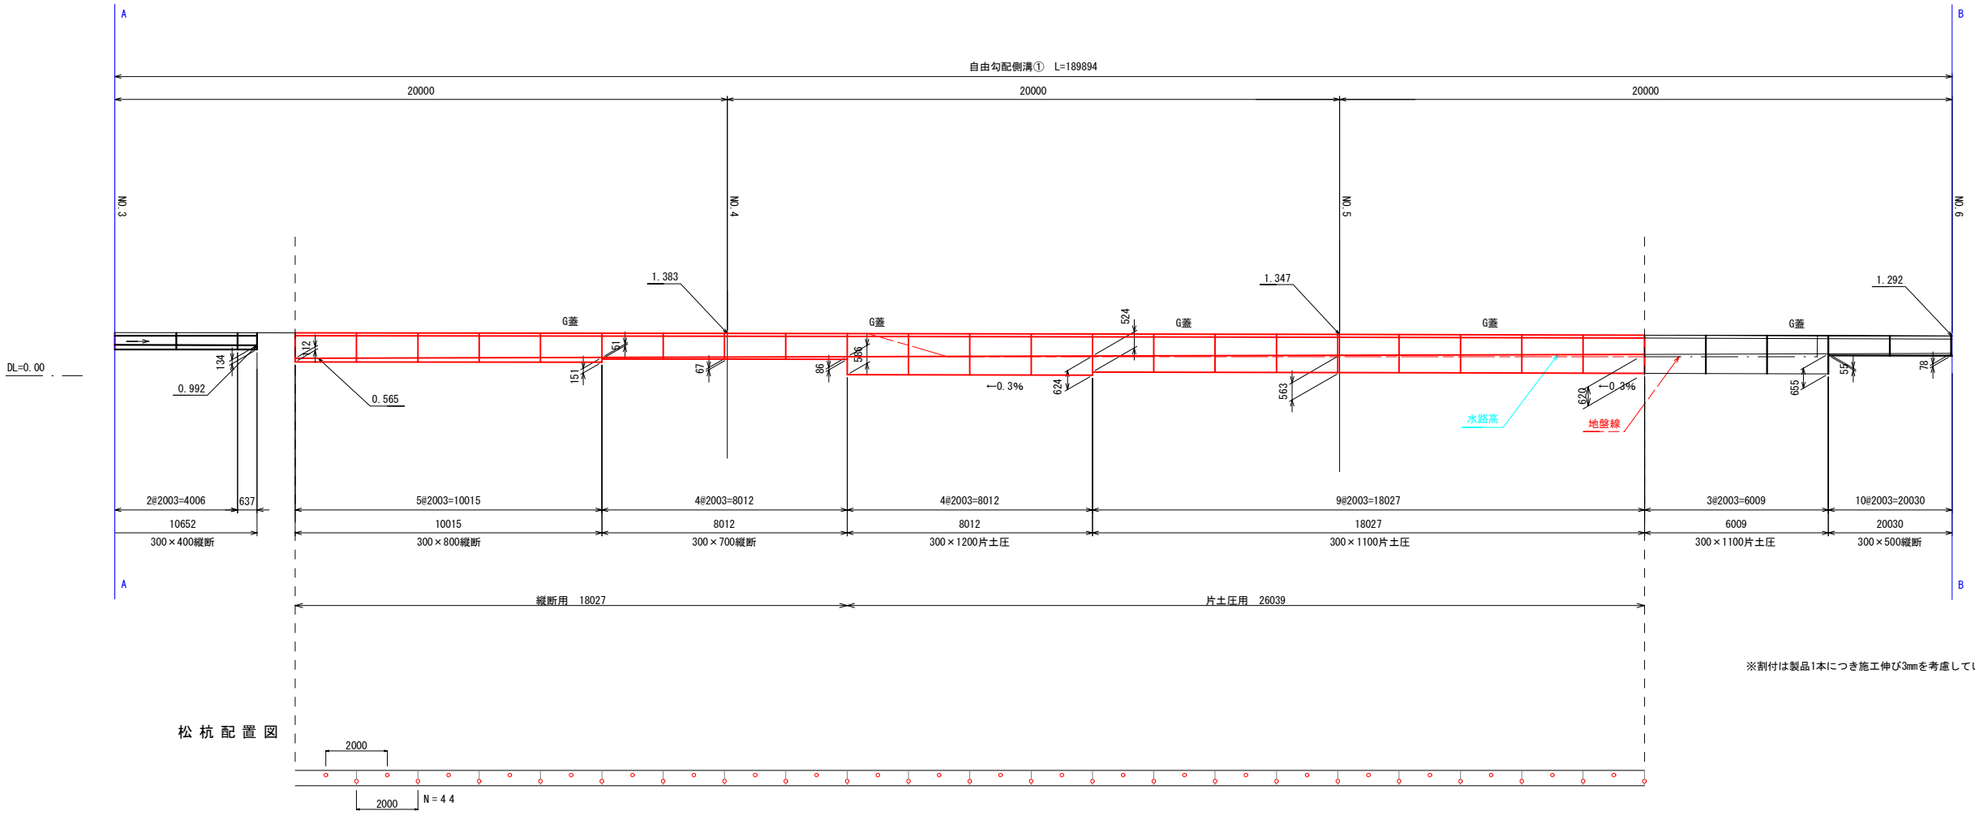

松 杭 配 置 図

※割付は製品1本につき施工伸び3㎜を考慮している。


積算用参考図

事 業 名	県道江崎金岡線 道路改良工事（8-1）
路 線 名	県道江崎金岡線
位　　置	岡山市東区金岡西町地内
図面名称	自由勾配側溝割付図
縮　　尺	1：100
事業年度	令和　8　年度

葉 1 / 全 3

岡山市東区役所　地域整備課

舗装工平面図　S=1:200

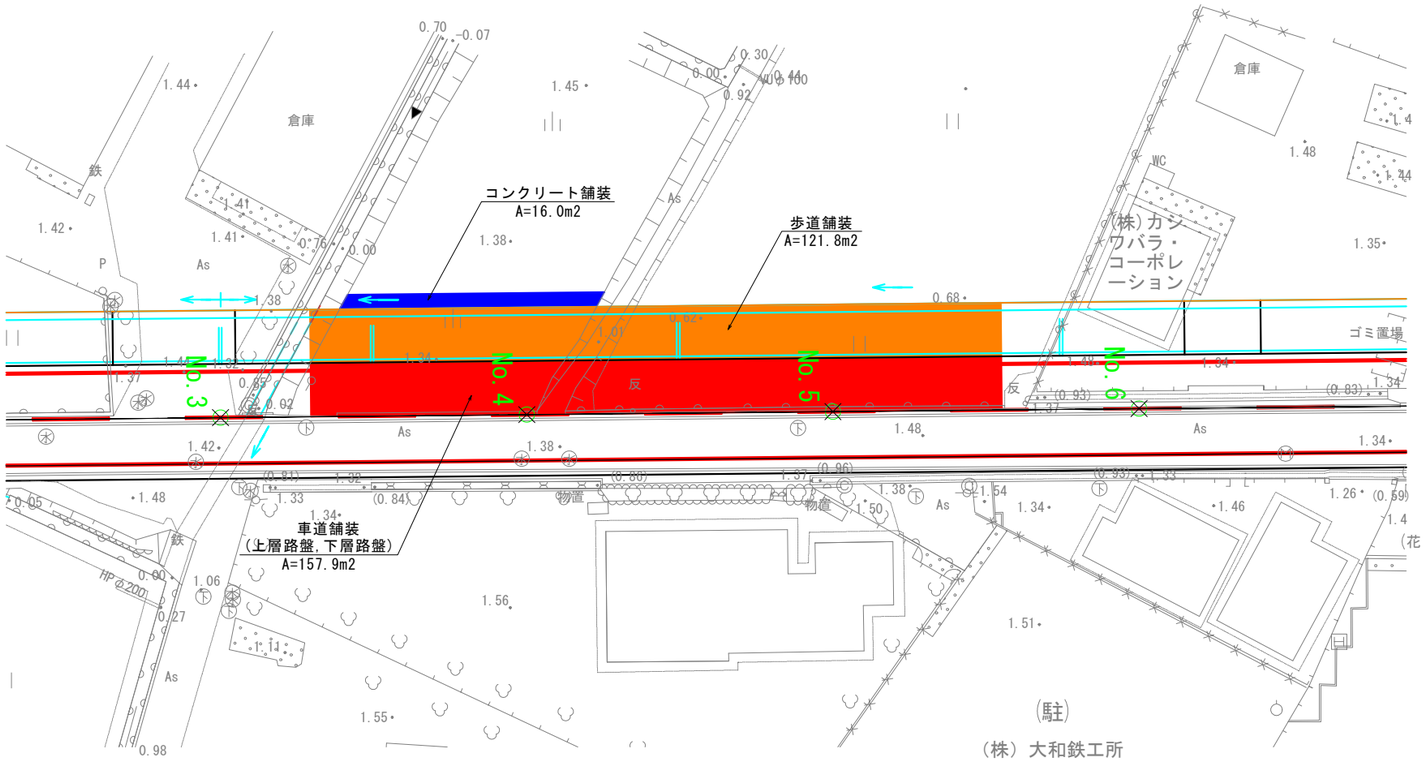


積算用参考図

事業名	県道江崎金岡線 道路改良工事（8-1）
路線名	県道江崎金岡線
位置	岡山市東区金岡西町地内
図面名称	舗装工平面図
縮尺	1：200
事業年度	令和　8　年度

2 / 3

岡山市東区役所　地域整備課

構造物撤去工平面図　S=1:200

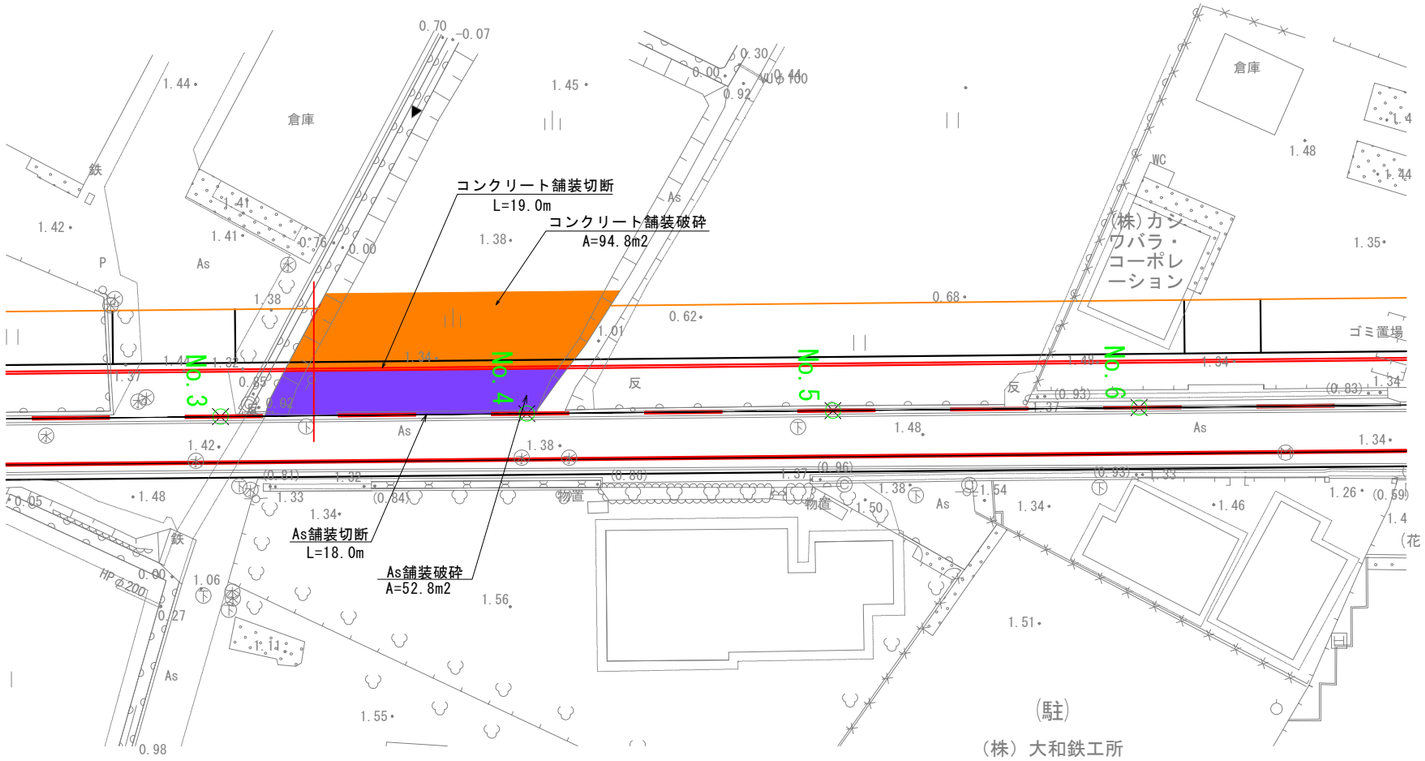

積算用参考図

事業名	県道江崎金岡線 道路改良工事（8-1）
路線名	県道江崎金岡線
位置	岡山市東区金岡西町地内
図面名称	構造物撤去工平面図
縮尺	1：200
事業年度	令和　8　年度

3 / 全 3

岡山市東区役所　地域整備課