KBM.1391
H=+2.443

KBM.1326
H=+3.807

KBM.1390
H=+2.764

Bor.'26'77

No.77-3

SW4


SW3

図面種別							
工事名	神下地内汚水管埋設工事（その４０）						
図名	位置図						
縮尺	1／2500						5葉の内1号
契約番号							
課長		課補長佐		課補長佐			設計
令和８年９月　日　図番							
下水道管路整備課							

位置図 S=1:2500

G鉄φ150S DL.1.10
NTT PS(2) V(2)2管4孔 d=1.30
W φ150DCIP DL.0.80
NTT PS(2) V(2)2管4孔 d=1.35
W φ150DCIP DL.0.85
NTT PS(2) V(2)2管4孔 d=1.20
W φ150DCIP DL.1.40
W φ100 DL.0.95
W φ100 DL.1.28
G鉄φ150S DL.1.20
W φ50VP (個人管) DL.0.80
G鉄φ50PE DL.0.70
W φ50VP (個人管) DL.0.80
G鉄φ50PE DL.0.70
W φ50VP (個人管) DL.0.80
G鉄φ50PE DL.0.70
W φ25HIVP (個人管) DL.0.80
G鉄φ50PE DL.0.70
W φ50VP (個人管) DL.0.80
G鉄φ50PE DL.0.70
W φ50VP (個人管) DL.0.80
G鉄φ100PE DL.0.60
W φ100DCIP DL.1.20
W φ25VP
532kg/d
VU φ200
(532kg/d)
VU φ200
H=1400
H=1300 (鉄蓋)
曲管 0～15°
H=1200
VU φ200 S=4.0‰ L=42.80 (42.05) (L=3.5m) 2箇所
W φ100DCIP DL.1.20
W φ25VP
岡山市営基
G鉄φ100PE DL.0.70
W φ40VP
W φ100DCIP DL.1.29
G鉄φ100PE DL.0.65
W φ75VP
W φ25VP
W φ100DCIP DL.1.28
G鉄φ100PE DL.0.60
W φ100DCIP DL.0.90
G鉄φ50PE DL.0.70
W φ50VP (個人管) DL.0.80
G鉄φ50PE DL.0.70
W φ50VP (個人管) DL.0.80
G鉄φ50PE DL.0.70
W φ50VP (個人管) DL.0.80
G鉄φ50PE DL.0.70
W φ50VP (個人管) DL.0.80
G鉄φ50PE DL.1.50
W φ100DCIP DL.0.90
G鉄φ50PE DL.0.70
W φ50VP (個人管) DL.0.80
G鉄φ50PE DL.0.70
W φ50VP (個人管) DL.0.80
W φ100DCIP DL.0.60
W φ100DCIP DL.0.90
G鉄φ50PE DL.0.70
W φ50VP (個人管) DL.0.80
W φ100DCIP DL.0.60
H=1300 (鉄蓋)
532kg/d 小型(振ビ管)人孔・組立
VU φ200 S=4.0‰ L=98.60m
VU φ200 S=4.0‰ L=32.70(32.05)
LSP-2 (L=3.0m)1段
VU φ200 S=4.0‰ L=23.10(22.35)
LSP-2 (L=2.5m)1段
532kg/d 小型(振ビ管)人孔・組立
532kg/d 小型(振ビ管)人孔・組立
532kg/d 小型(振ビ管)人孔・組立
岡山市営基
岡山市神下

図面種別							
工事名	神下地内汚水管埋設工事（その４０）						
図名	平面図						
縮尺	1/250	5葉の内２号					
契約番号							
課長		課補長佐		課補長佐			設計
令和８年９月 日					図番		
下水道管路整備課							

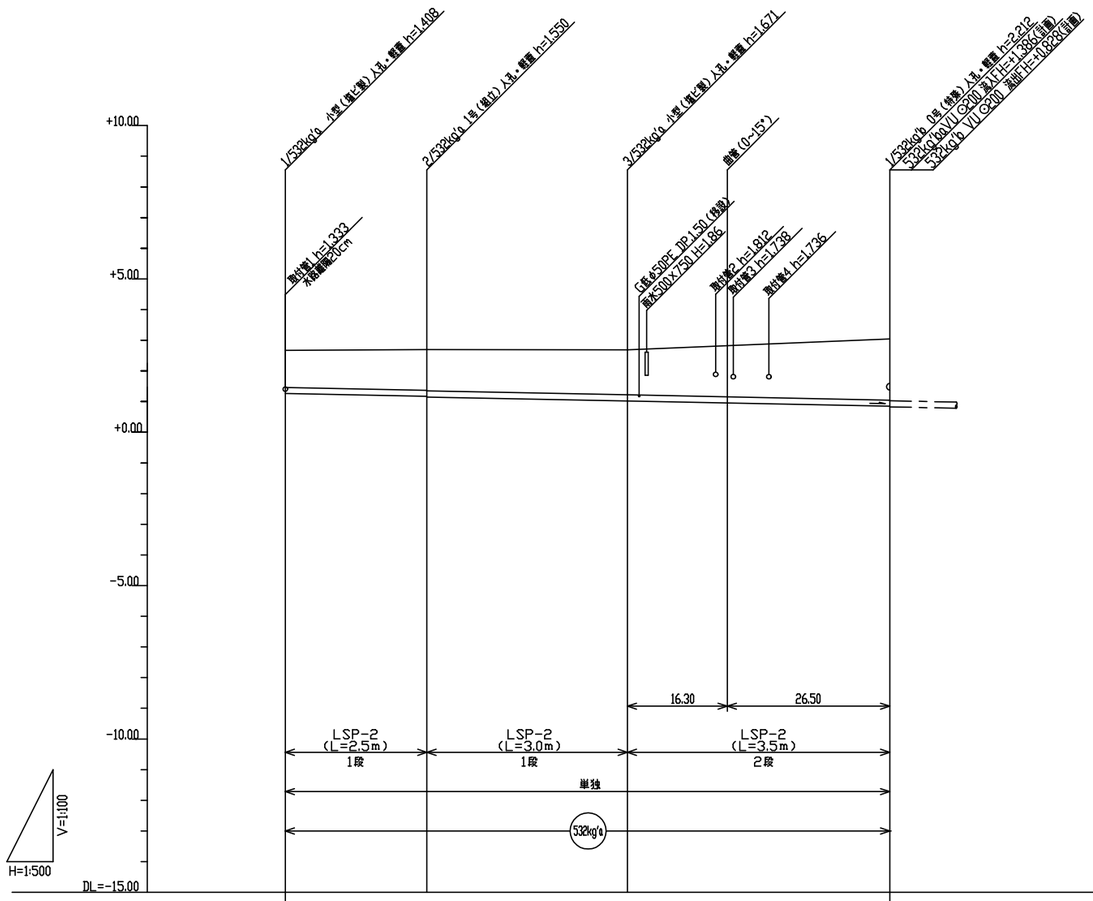


管径 (mm)		VU φ200		
勾配 (‰)		4.0 ‰		
人孔間距離 (m)		23.10	32.70	42.80
管延長 (m)		22.35	32.05	42.05
地盤高 (m)	2.67	2.70	2.69	3.04
土被り (m)	1.20	1.32 1.34	1.46	1.98
管底高 (m)	1.262	1.170 1.150	1.019	0.848
床掘高 (m)	1.15	1.06 1.04	0.91	0.74
床掘深 (m)	1.52	1.64 1.66	1.78	2.30
追加距離 (m)	0.00	23.10	55.80	98.60
単距離 (m)	0.00	23.10	32.70	42.80
仮番号		①	②	③

①②③

図面種別								
工事名	神下地内汚水管埋設工事（その４０）							
図名	縦断図							
縮尺	1／100　1／500			5葉の内 3号				
契約番号								
課長		課補長佐		課補長佐				設計
令和８年９月　日				図番				
下水道管路整備課								

① － ①


GH＝2．70
FH＝1．208

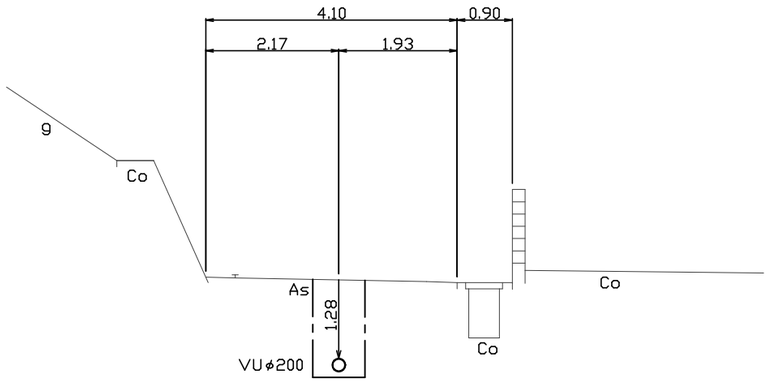

DL＝0．00

③ － ③


GH＝3．00
FH＝0．925

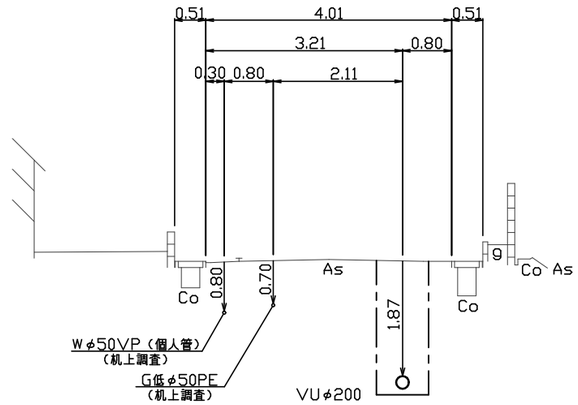

DL＝0．00

② － ②

GH＝2．68
FH＝1．025

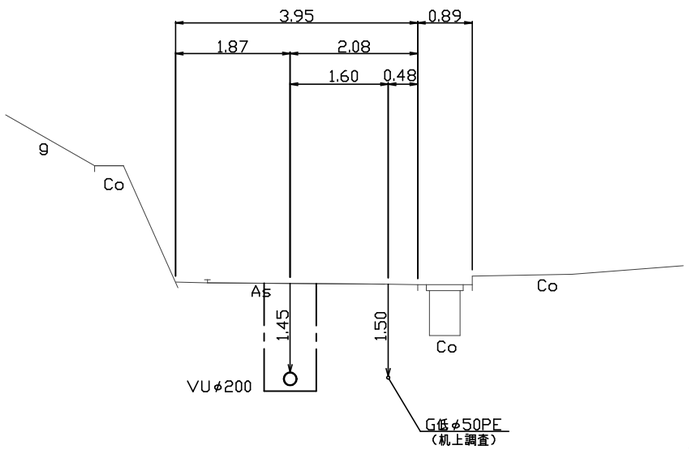


DL＝0．00

図面種別	
工事名	神下地内汚水管埋設工事（その４０）
図名	横断面図
縮尺	1／50　　５葉の内４号
契約番号	
課長 / 課補長佐 / 課補長佐 / 設計	
令和８年９月　日	図番
下水道管路整備課	


開削工標準図　S＝1／20

素掘部
（H≦1.50ｍ）

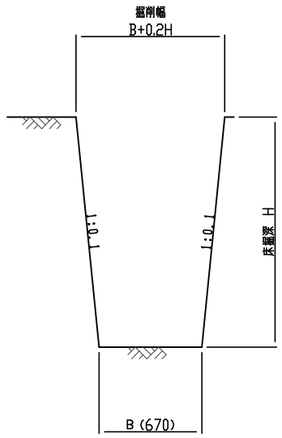

土留部


1 段 切 梁
（1.50<h≦2.00m）

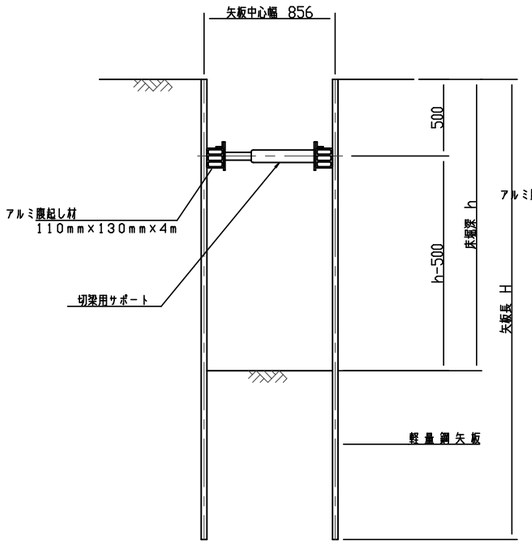

1段切梁			
掘削深（h）	矢板型式	矢板長（H）	備考
1.50m<h≦1.65m	LSP-2	2.5m	t=5mm
1.65m<h≦2.00m	LSP-2	3.0m	t=5mm

注）切梁設置前の余掘は30ｃｍとする。


2 段 切 梁
（2.00<h≦2.65m）

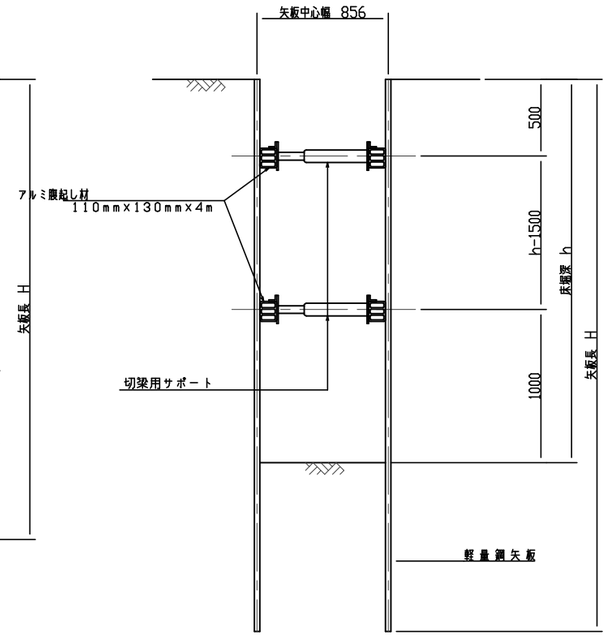

2段切梁			
掘削深（h）	矢板型式	矢板長	備考
2.00m<h≦2.30m	LSP-2	3.5m	t=5mm
2.30m<h≦2.65m	LSP-2	4.0m	t=5mm


注）切梁設置前の余掘は30ｃｍとする。

土 留 工 平 面 図

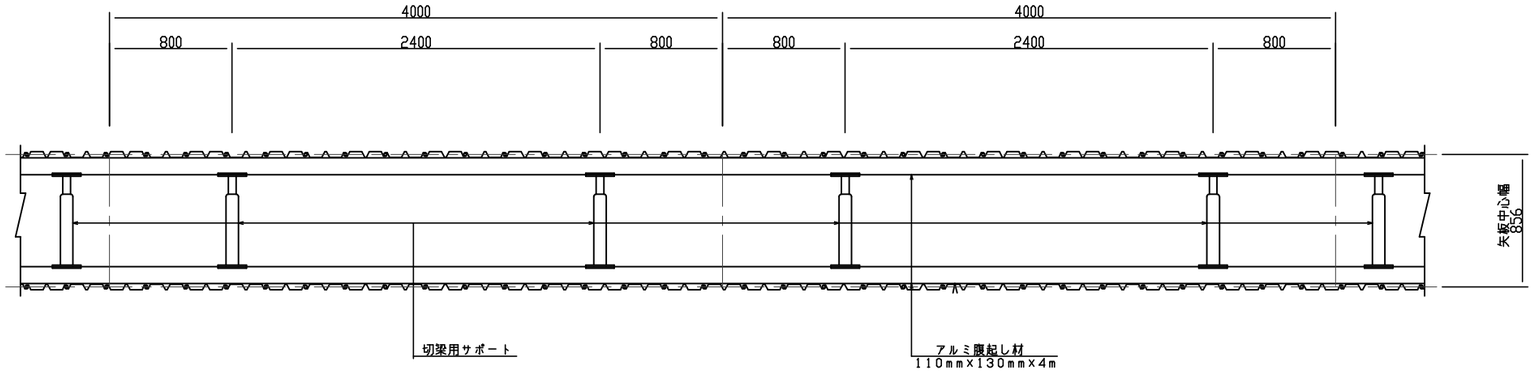


埋戻工標準図　S＝1／20

素掘部（市道）
（打換え）

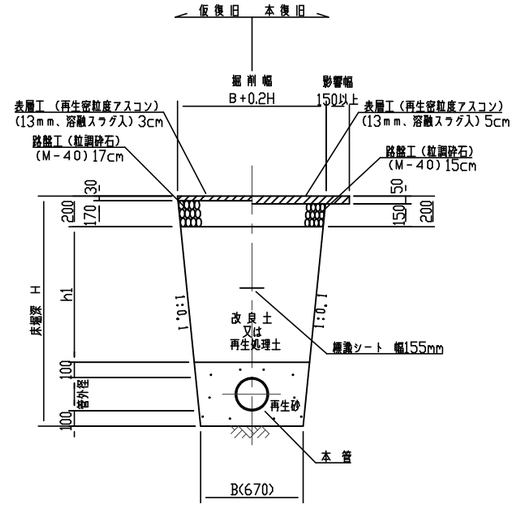

土留部（市道）
（打換え）

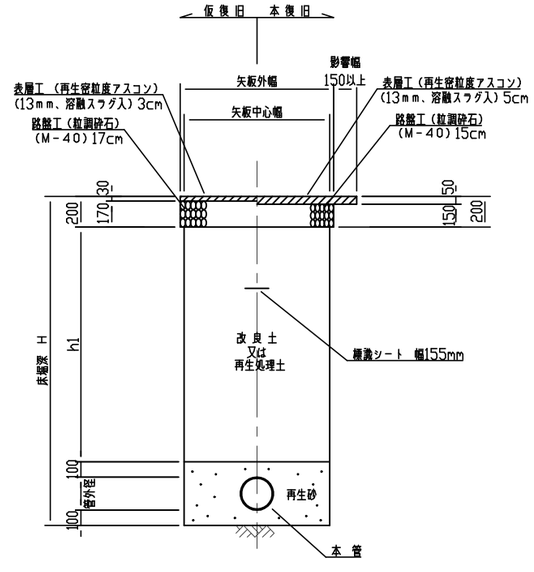

図面種別	
工事名	神下地内汚水管埋設工事（その40）
図名	開削工標準図・埋戻工標準図
縮尺	1／20
	5葉の内5号
契約番号	
課長 / 課補佐 / 課補佐 / 設計	
令和8年9月　日	図番
下水道管路整備課	