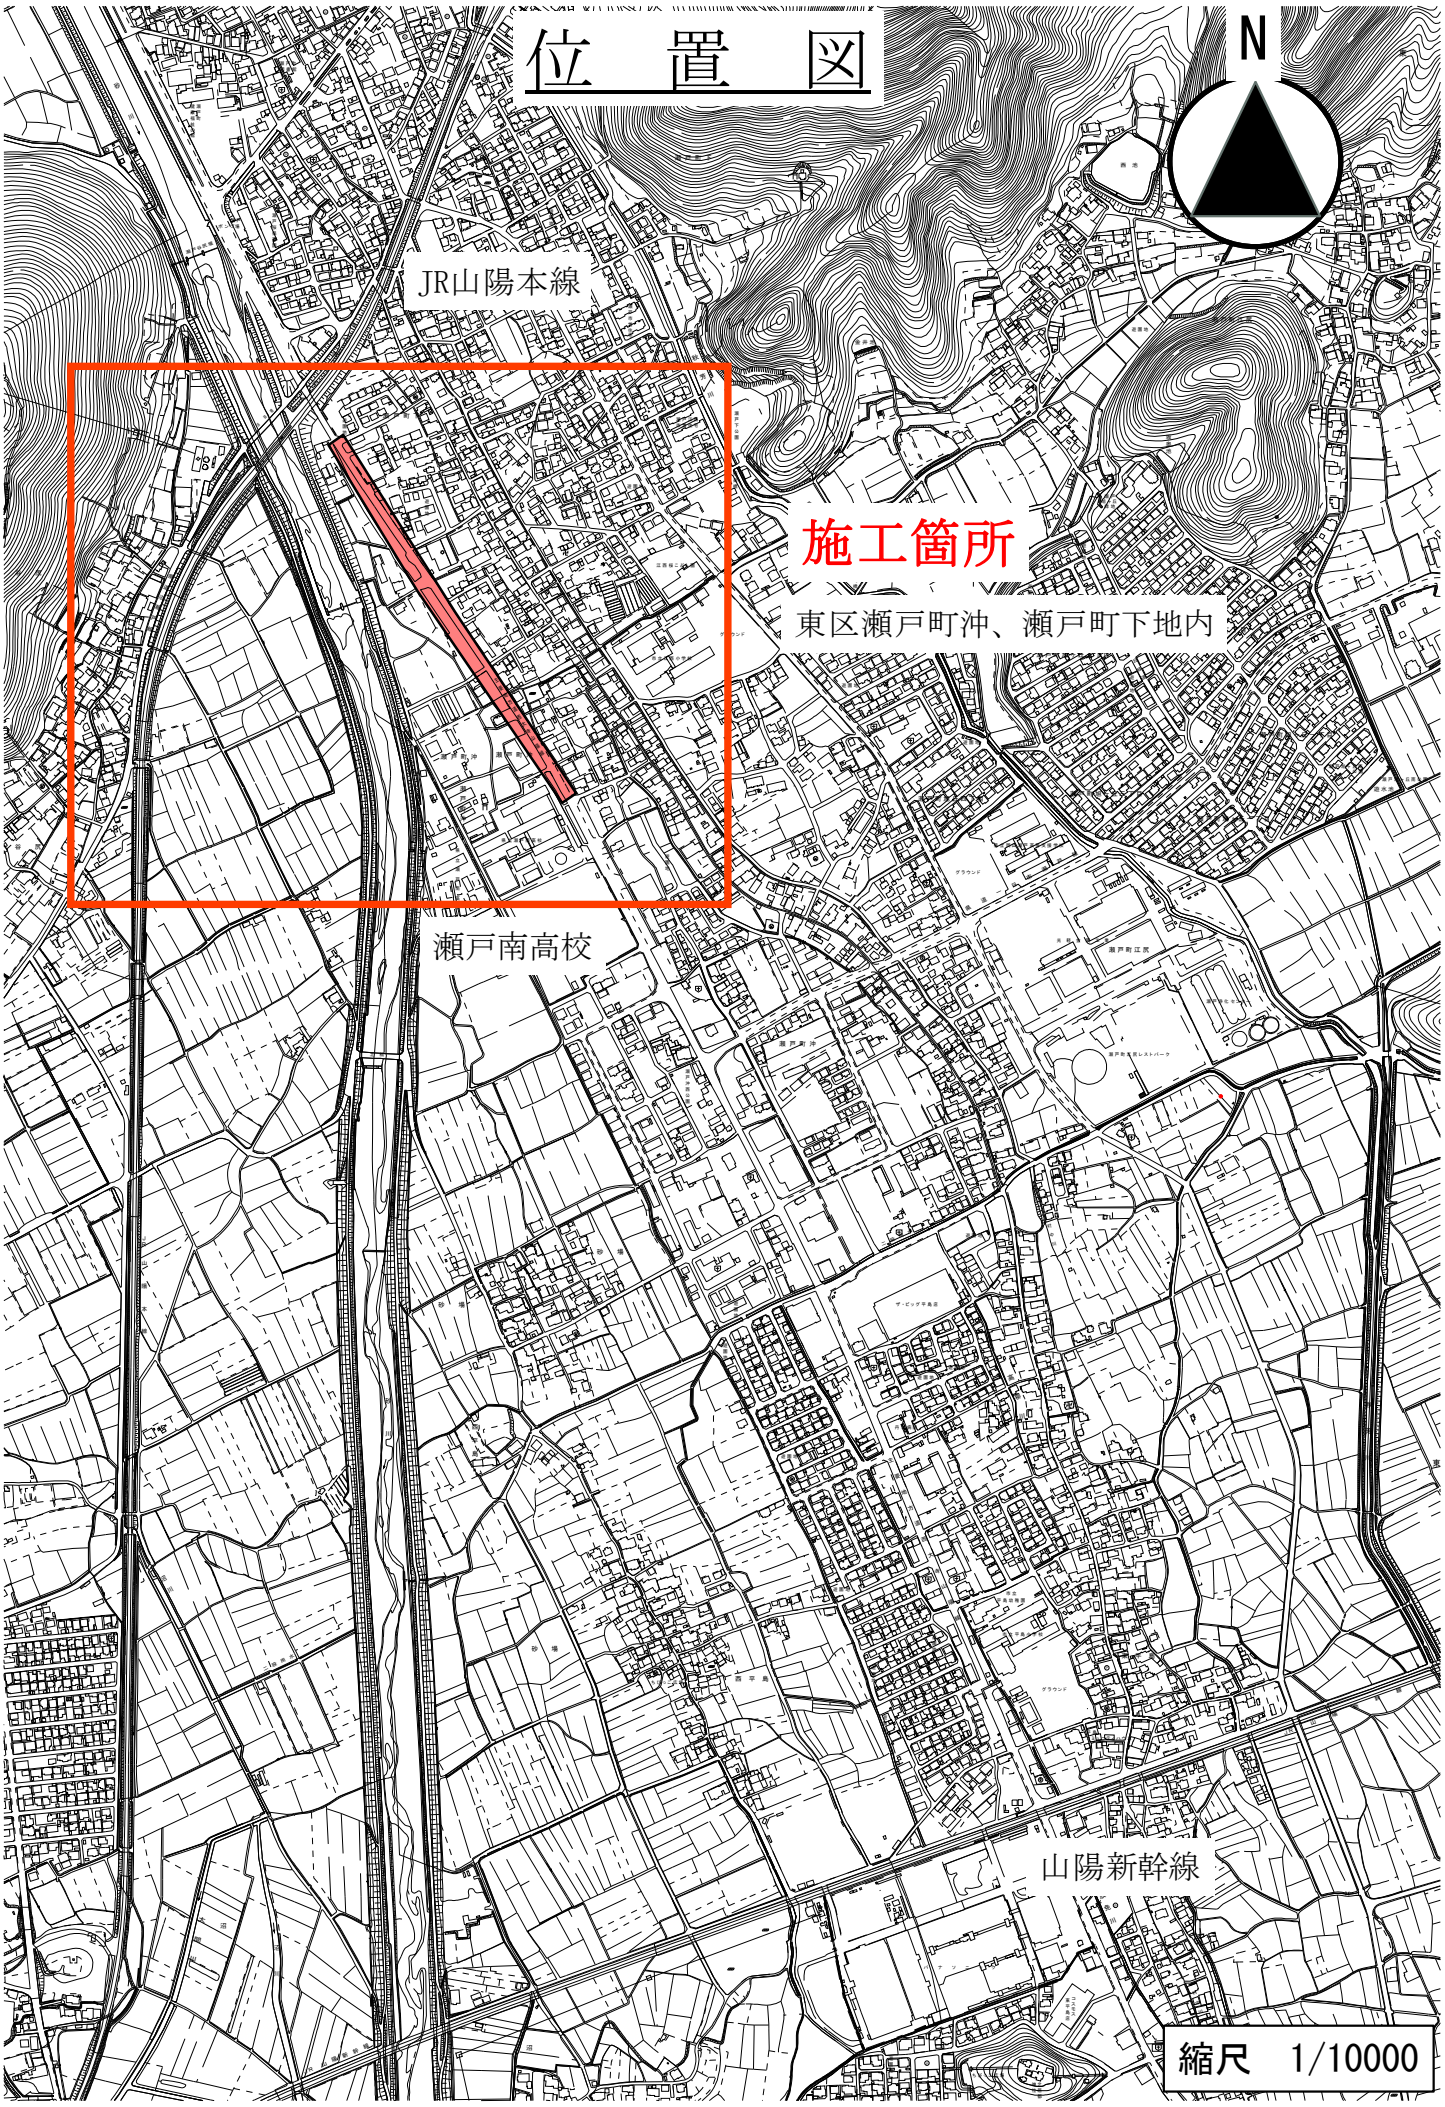

位　置　図
N
JR山陽本線
施工箇所
東区瀬戸町沖、瀬戸町下地内
瀬戸南高校
山陽新幹線
縮尺　1/10000