

平　面　図　S=1:100

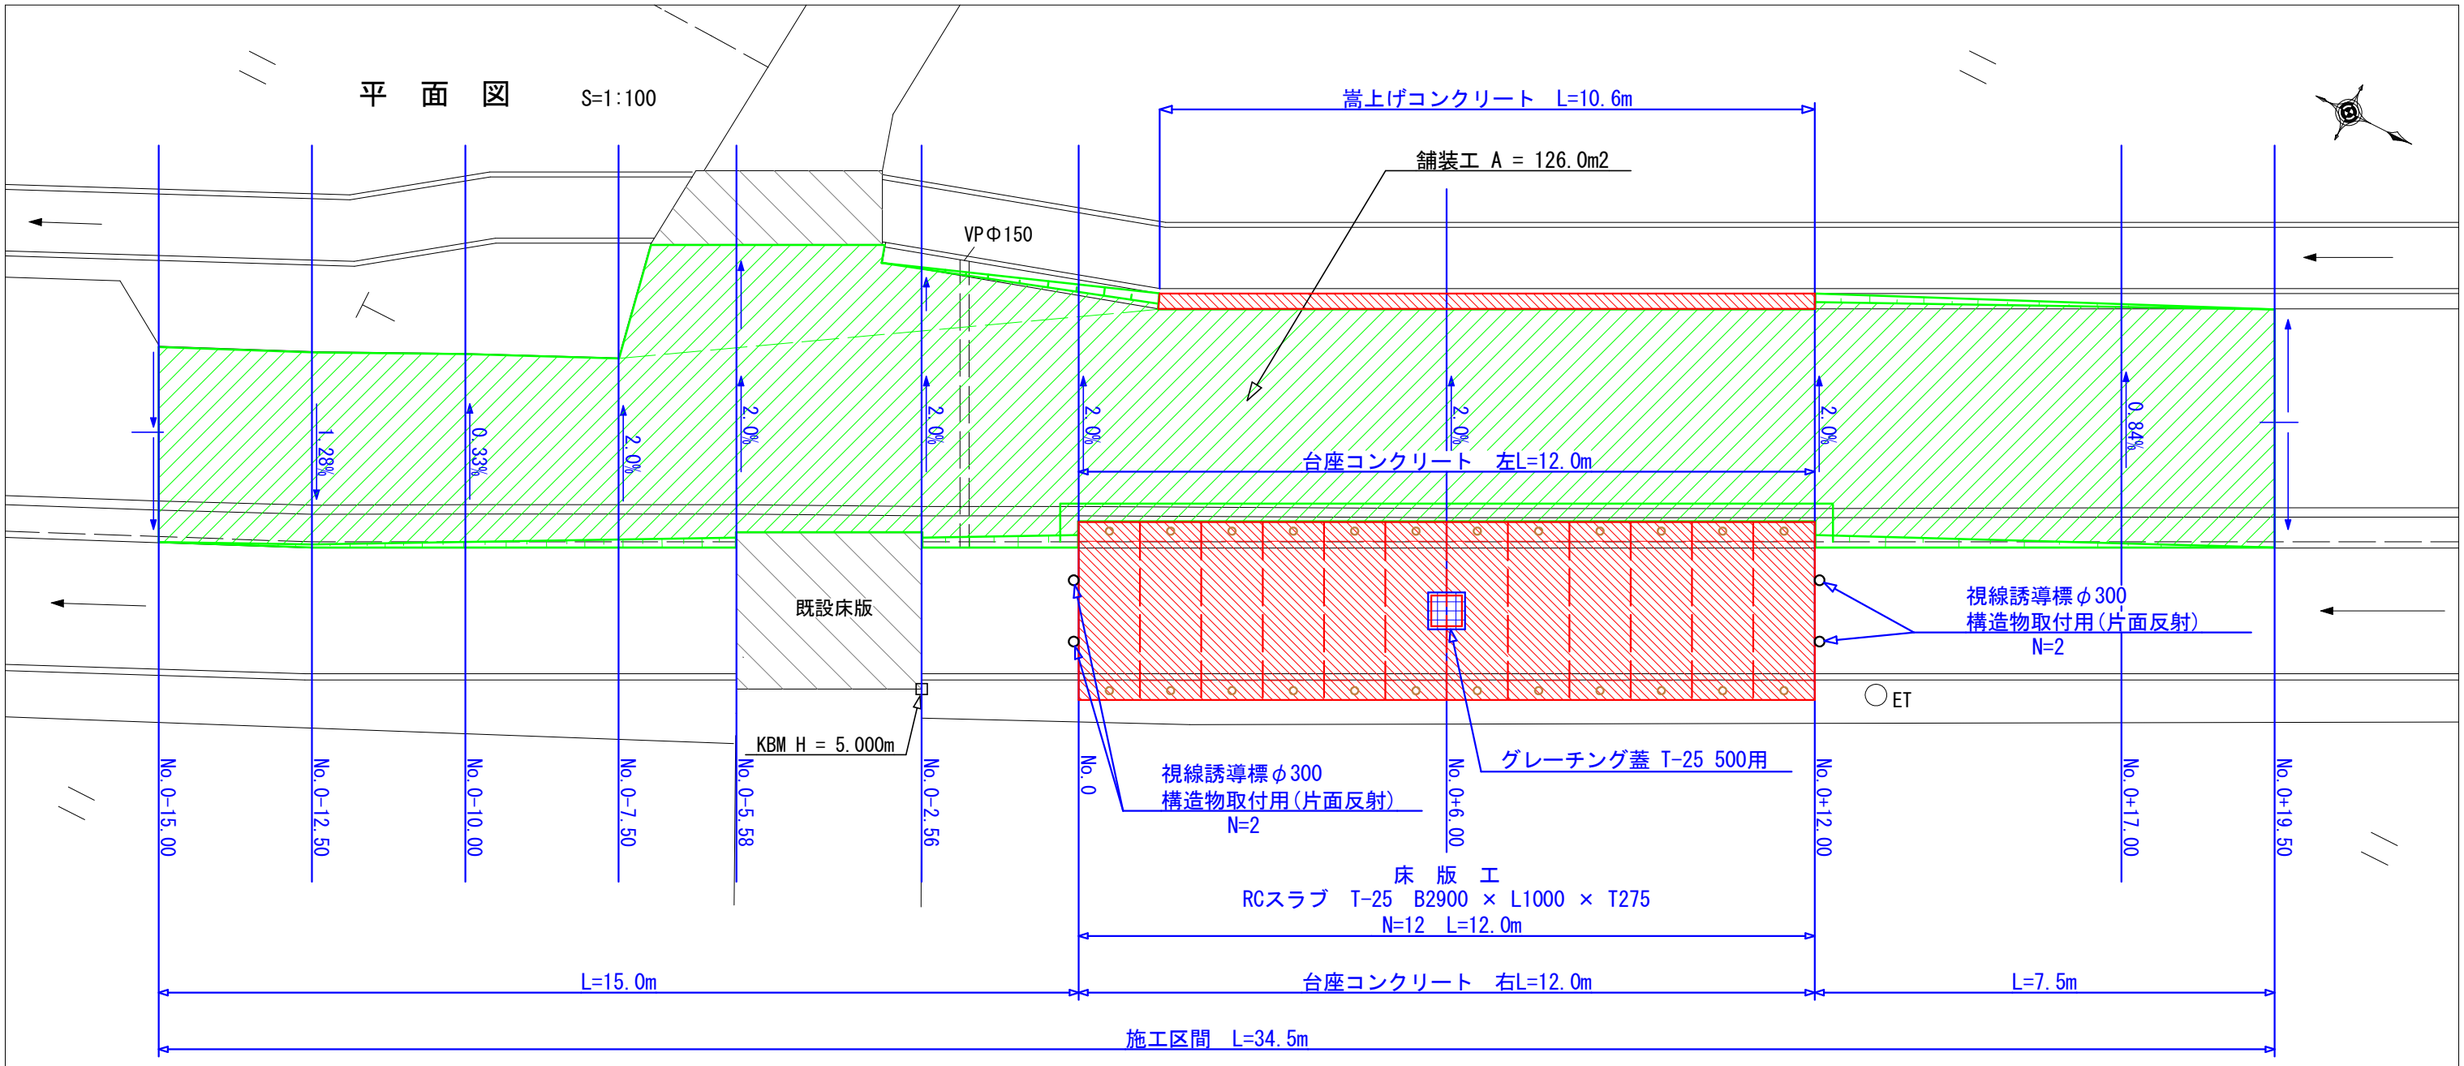

標準断面図　S=1:50

No.0+6.00付近

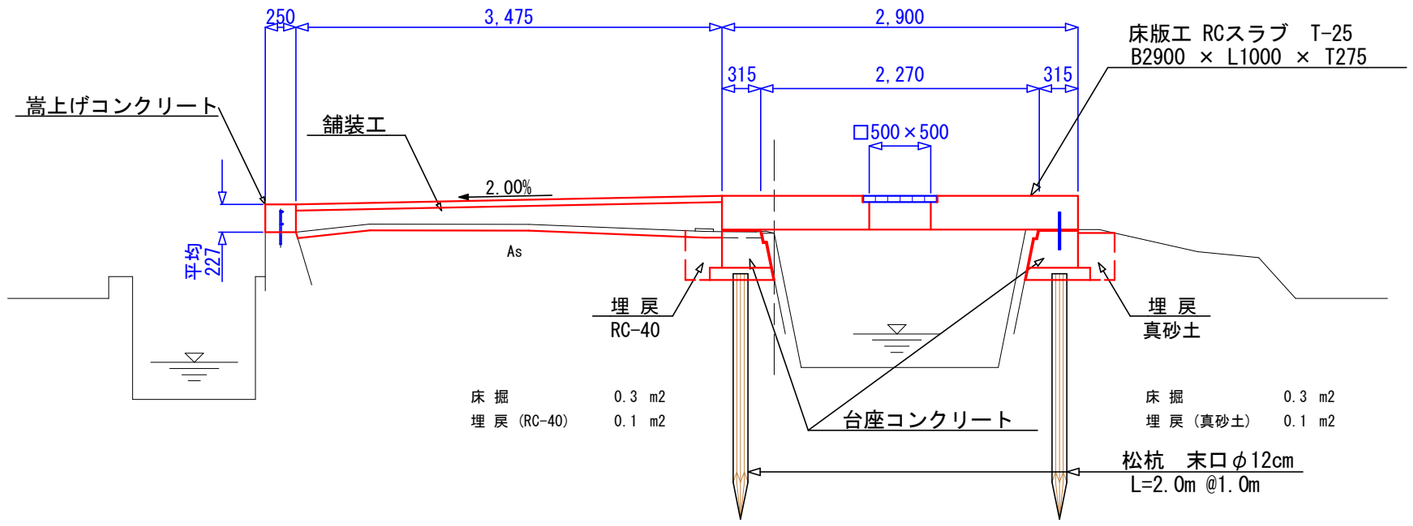

市道君津50号線待避所設置工事


岡山市東区君津地内ほか

平面図・標準断面図

東区地域整備課

構 造 図


台座コンクリート　S=1:25

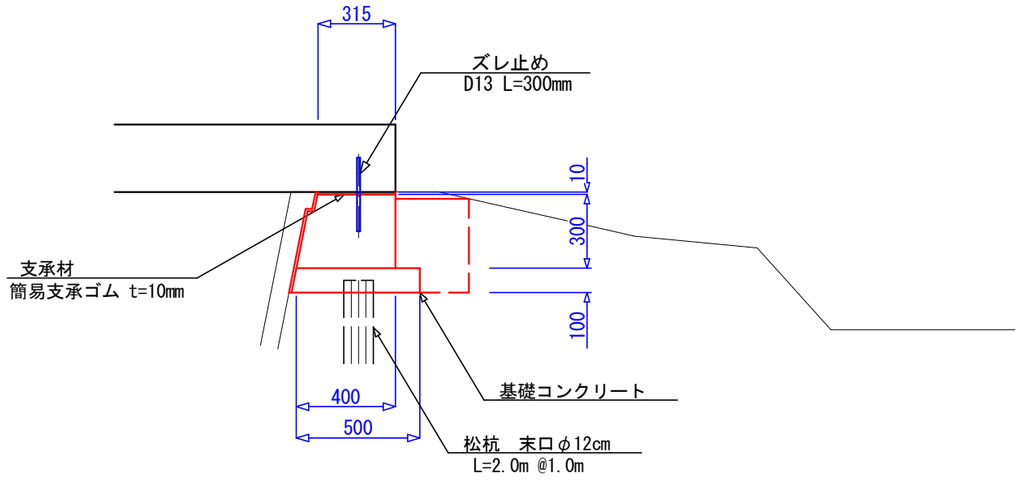

台座コンクリート　数量表　　10.0m当り

名　称	規　　格	数量	単位
コンクリート	18N-8-40BB	1.10	m3
全型枠		3.0	m2
基礎コンクリート	18N-8-40BB	0.50	m3
基礎型枠		1.0	m2
ズレ止め	D13 L=300mm	10	本
支承材	瀝青繊維質目地板t=10mm W=750mm	7.5	m2
松　杭	末口φ12cm L=2.0m @1.0m	10	本

嵩上げコンクリート　S=1:25

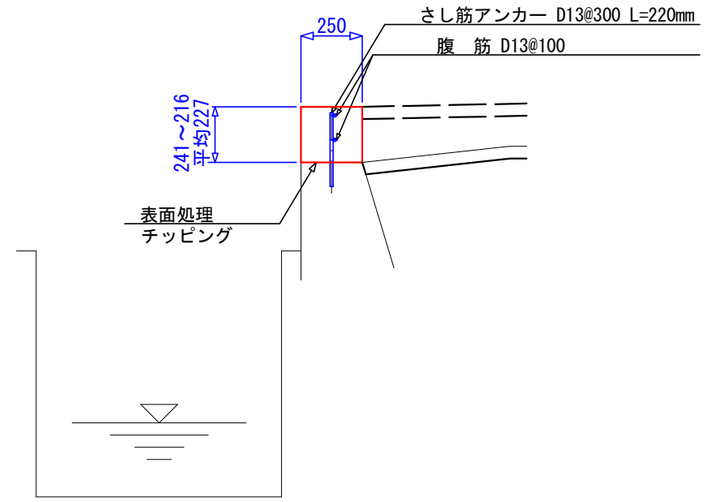


嵩上げコンクリート　数量表　　10.0m当り

名　称	規　　格	数量	単位
コンクリート	18N-8-40BB	0.57	m3
全型枠		4.5	m2
さし筋アンカー	D13@300 L=220mm	34	本
腹　筋	D13@100	2	本

舗装構成　S=1:25

アスファルト舗装工

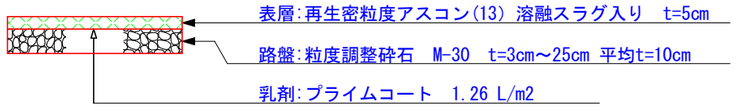


市道君津50号線待避所設置工事
岡山市東区君津地内ほか
構 造 図

東区地域整備課

縦断面図　S=1:100

（右側路肩部）

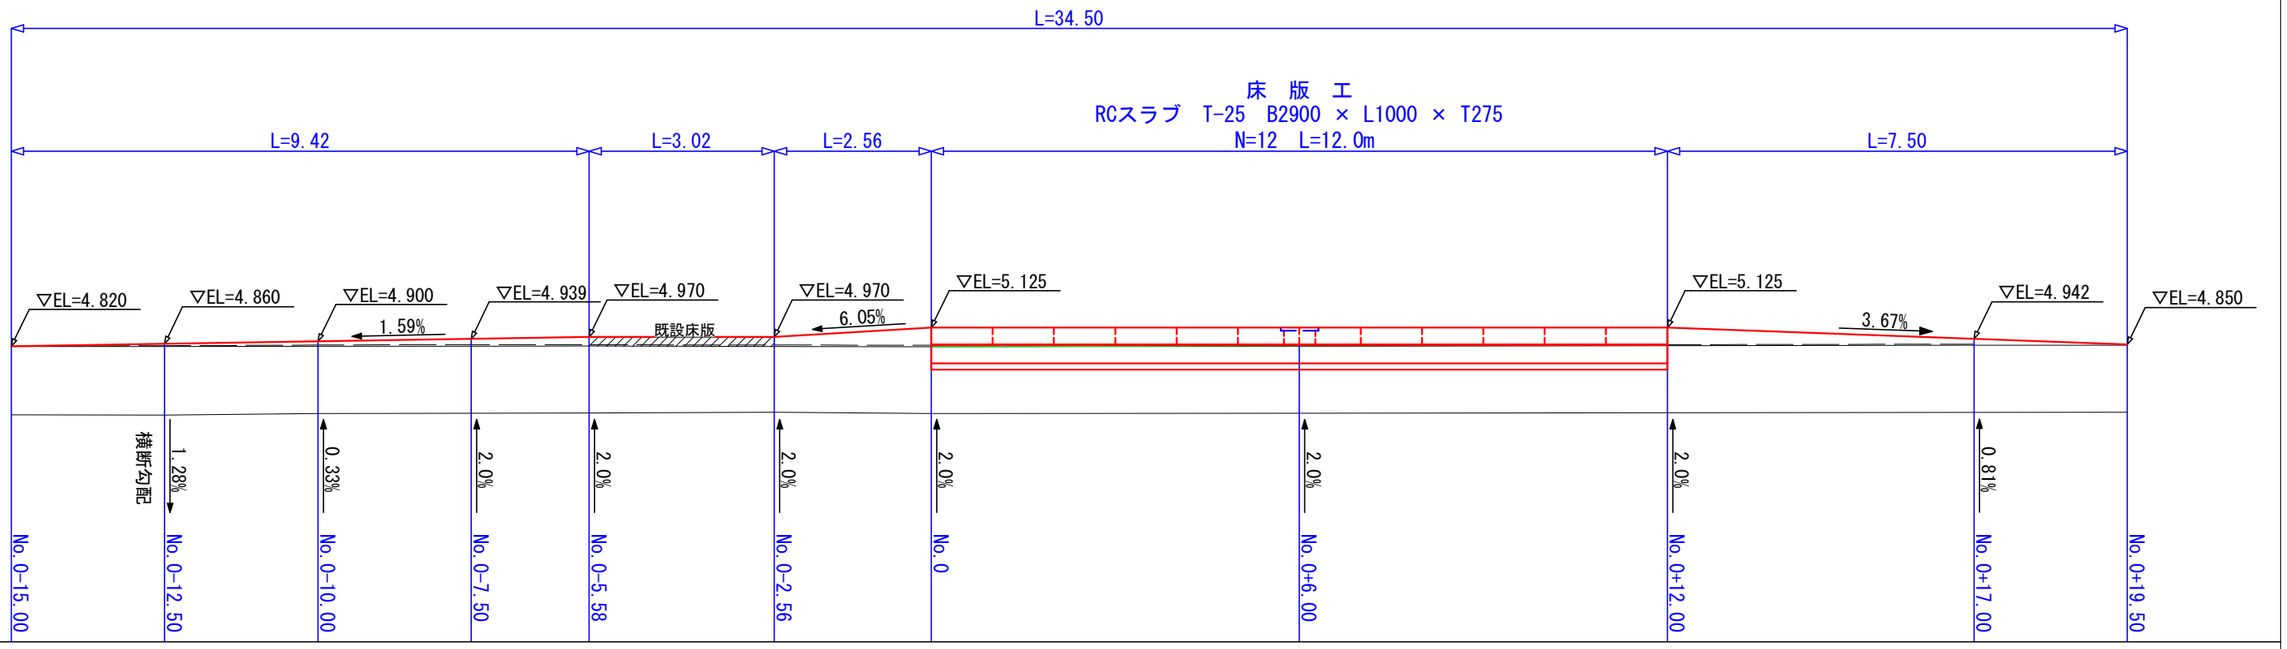


市道君津50号線待避所設置工事


岡山市東区君津地内ほか

積算根拠図 1/4 （縦断面図）S=1:50


東区地域整備課

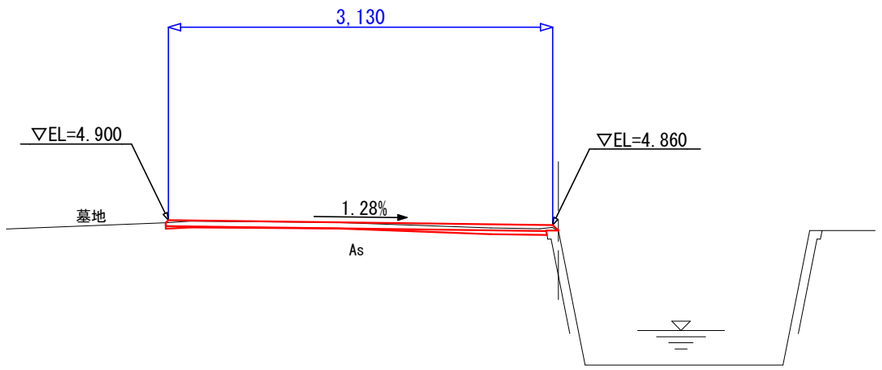


DL=3.00　　No.0-12.50

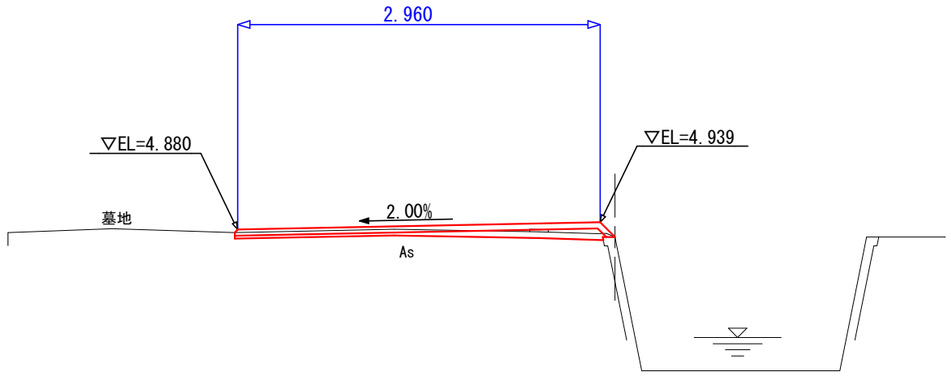

DL=3.00　　No.0-7.50

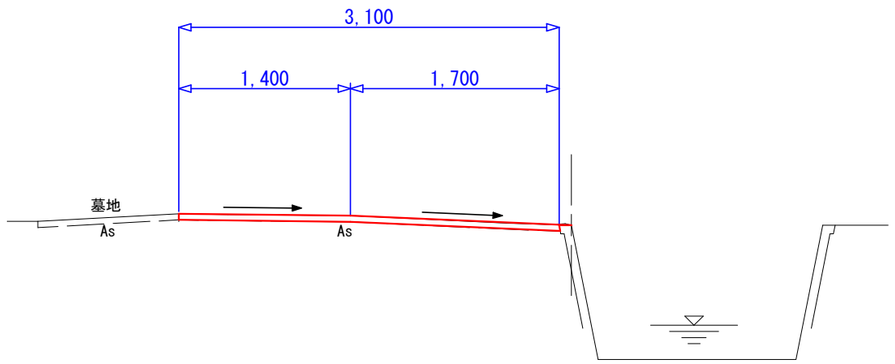

DL=3.00　　No.0-15.00

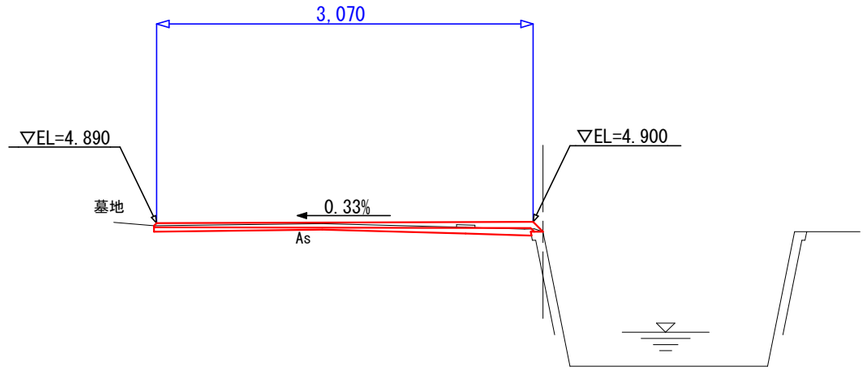


DL=3.00　　No.0-10.00

市道君津50号線待避所設置工事


岡山市東区君津地内ほか


積算根拠図 2/4 (横断面図 1/3)S=1:50

東区地域整備課

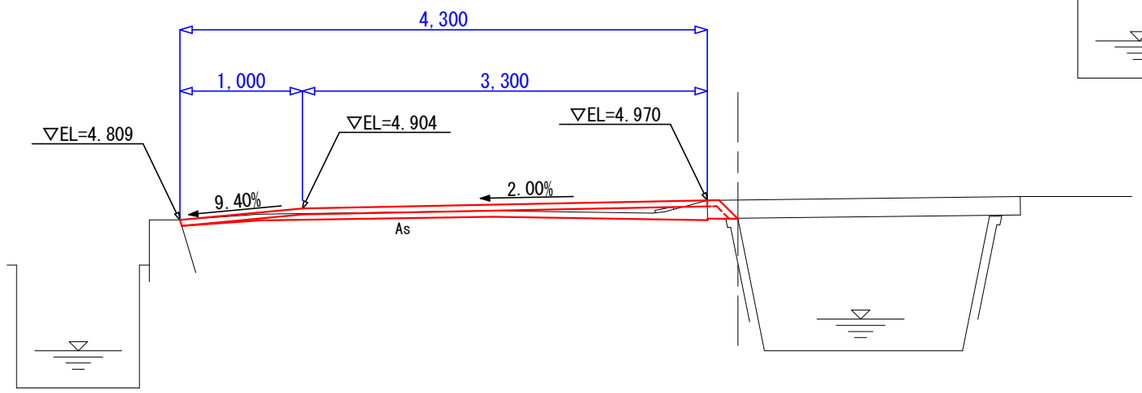


DL=3.00　　No.0-2.56

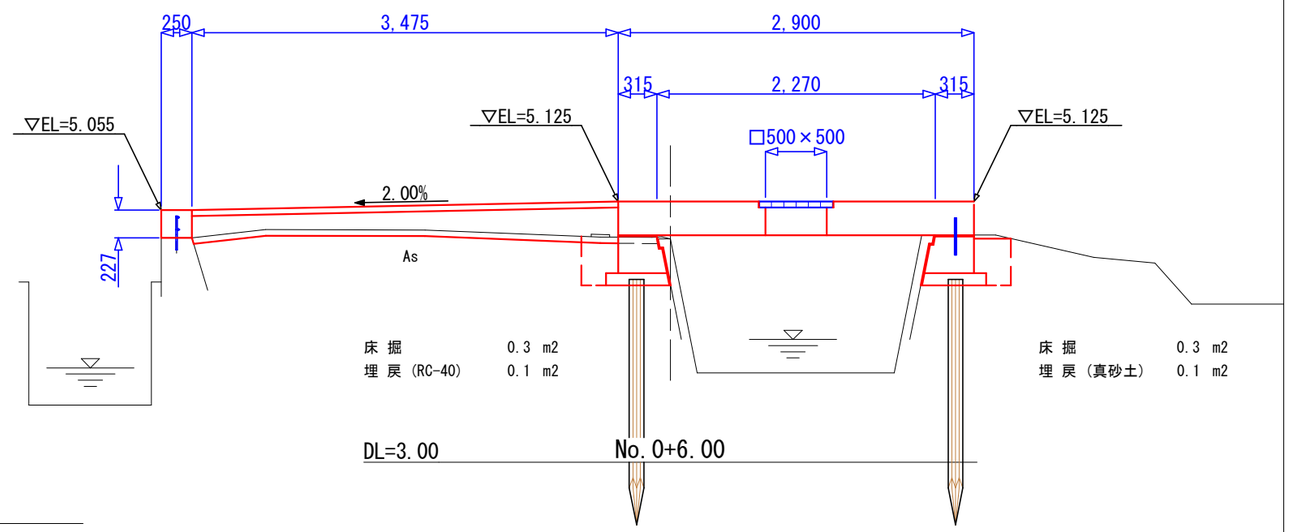

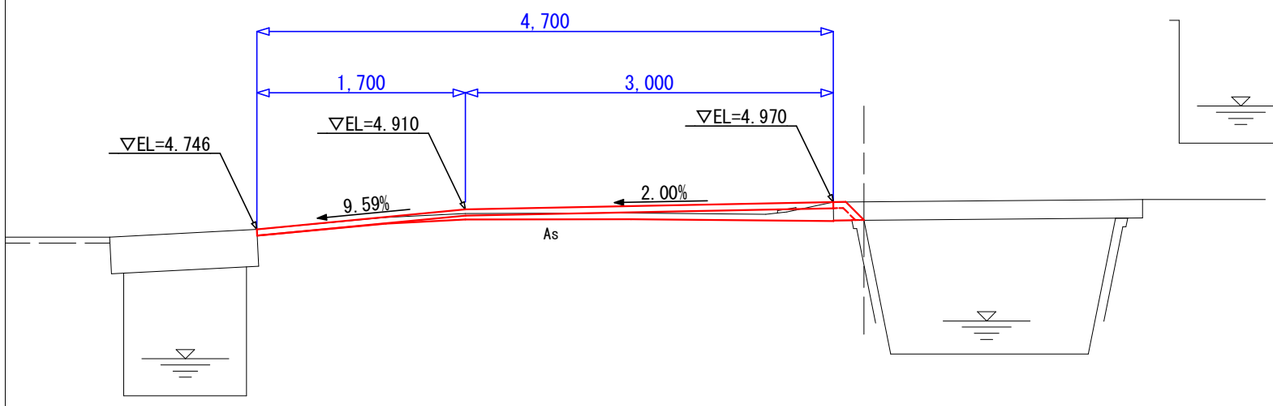

DL=3.00　　No.0-5.58

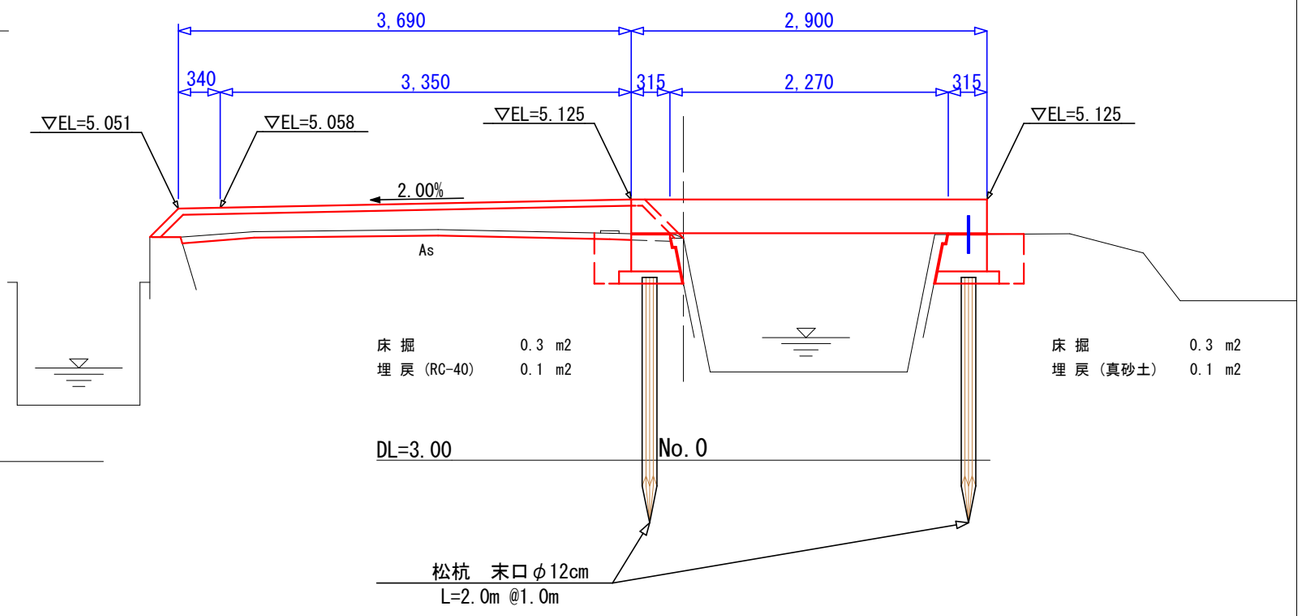



市道君津50号線待避所設置工事

岡山市東区君津地内ほか

積算根拠図 3/4 (横断面図 2/3)S=1:50

東区地域整備課

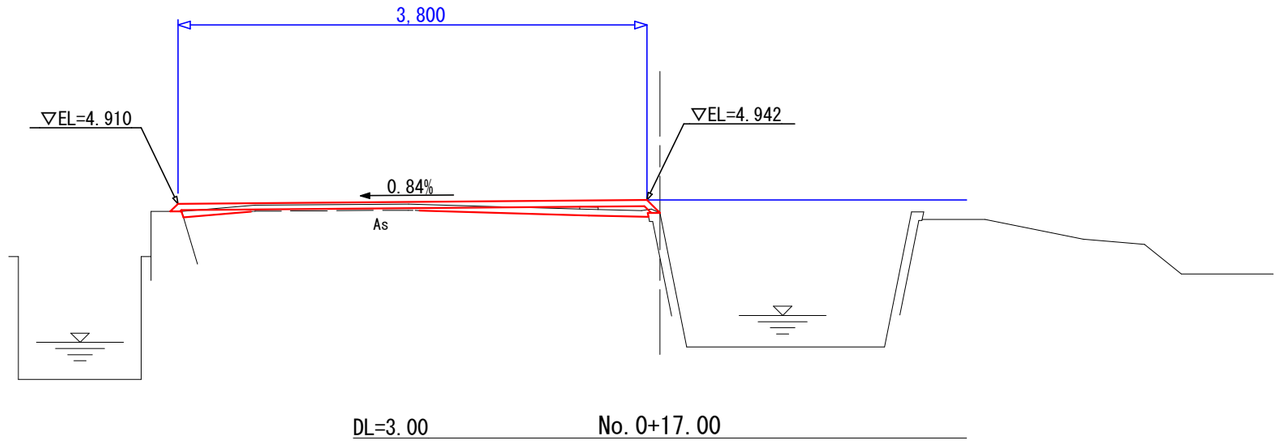

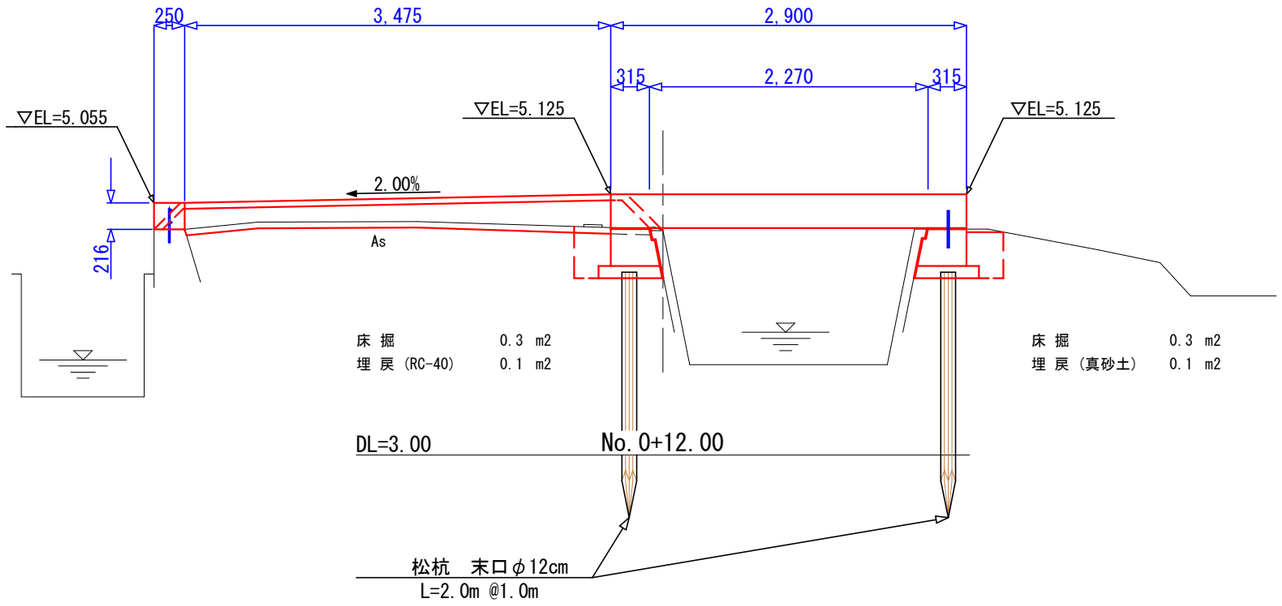

市道君津50号線待避所設置工事

岡山市東区君津地内ほか

積算根拠図 4/4 (横断面図 3/3)S=1:50

東区地域整備課