


詳細図

施設種別	名称	点検項目			
		目視調査 (1) (m2)	目視調査 (2) (m2)	肉厚測定 (面)	チェーン径測定 (箇所)
防波堤	1-①号防波堤	84	222.6		
	1-②号防波堤	60	126		
	2号防波堤	84	112		
	3号防波堤	30	67.5		
	4号防波堤	70	147	8	
	5号防波堤	78	163.8		
	6号防波堤	58.5	135		
	7-①号防波堤	84	112		
浮桟橋	1号浮桟橋	200			12
	2号浮桟橋	60			14
物揚場	1号物揚場	272.3	46.7		
	3号物揚場	2.5	10		
	4号物揚場	39	10	2	
合計		1169.3	1208.6	10	26

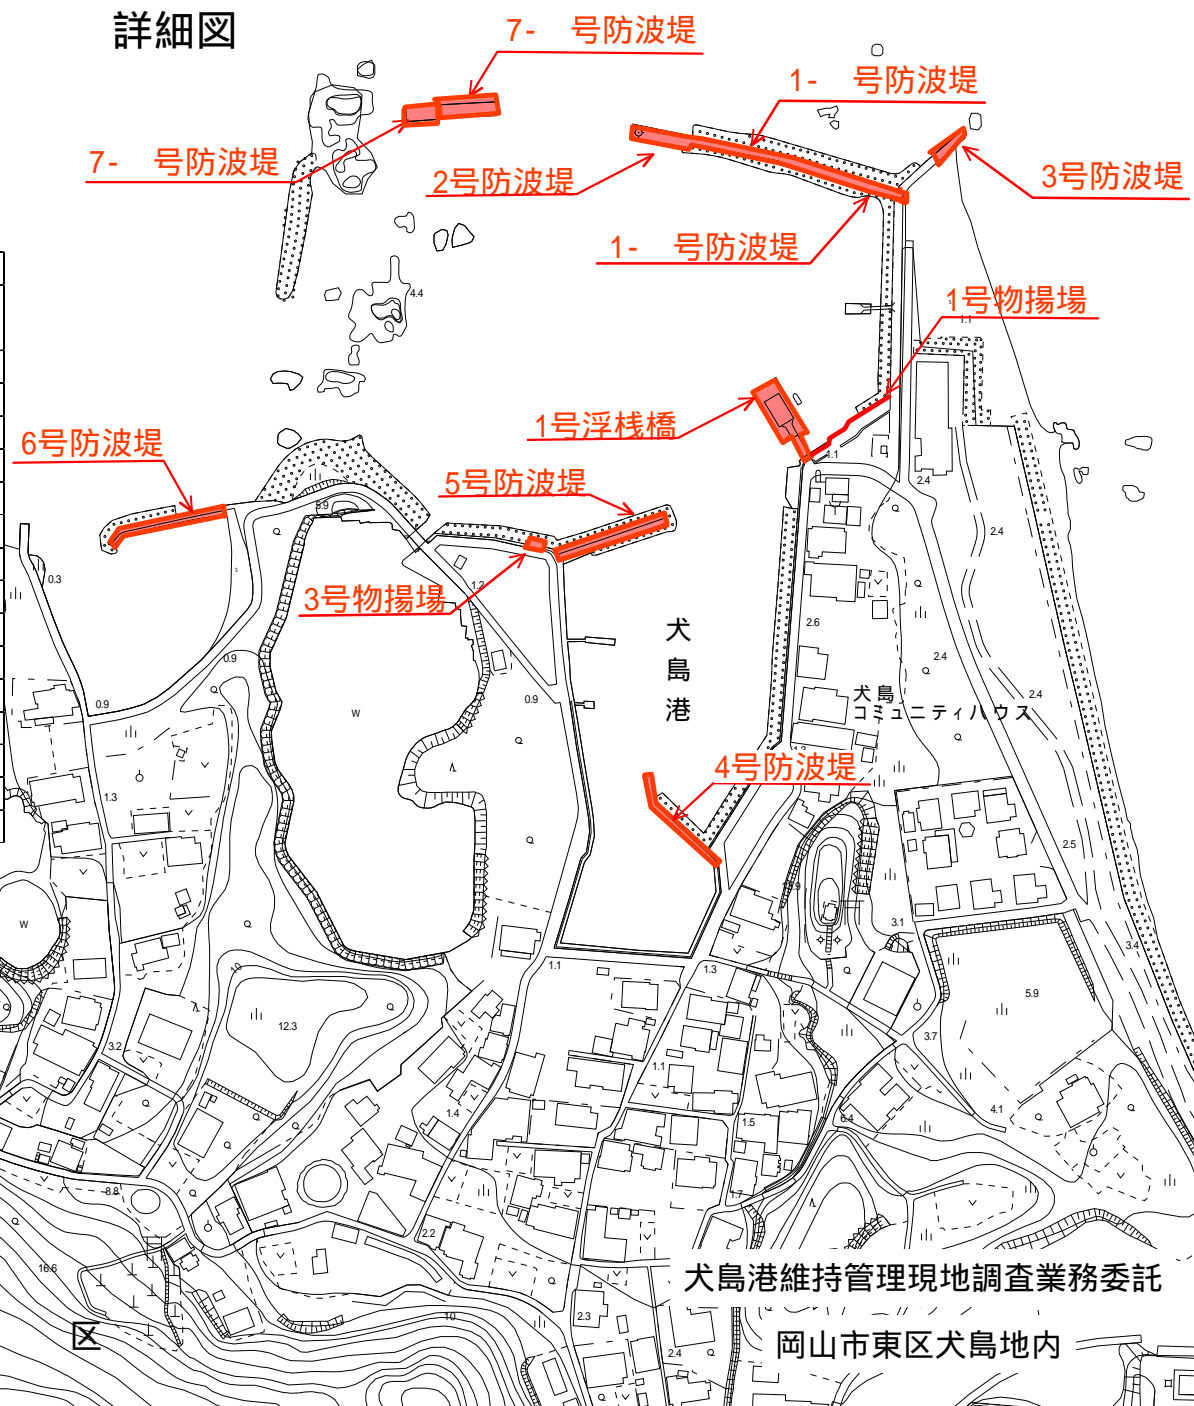

縮尺=1:2500

犬島港維持管理現地調査業務委託

岡山市東区犬島地内