



詳細図

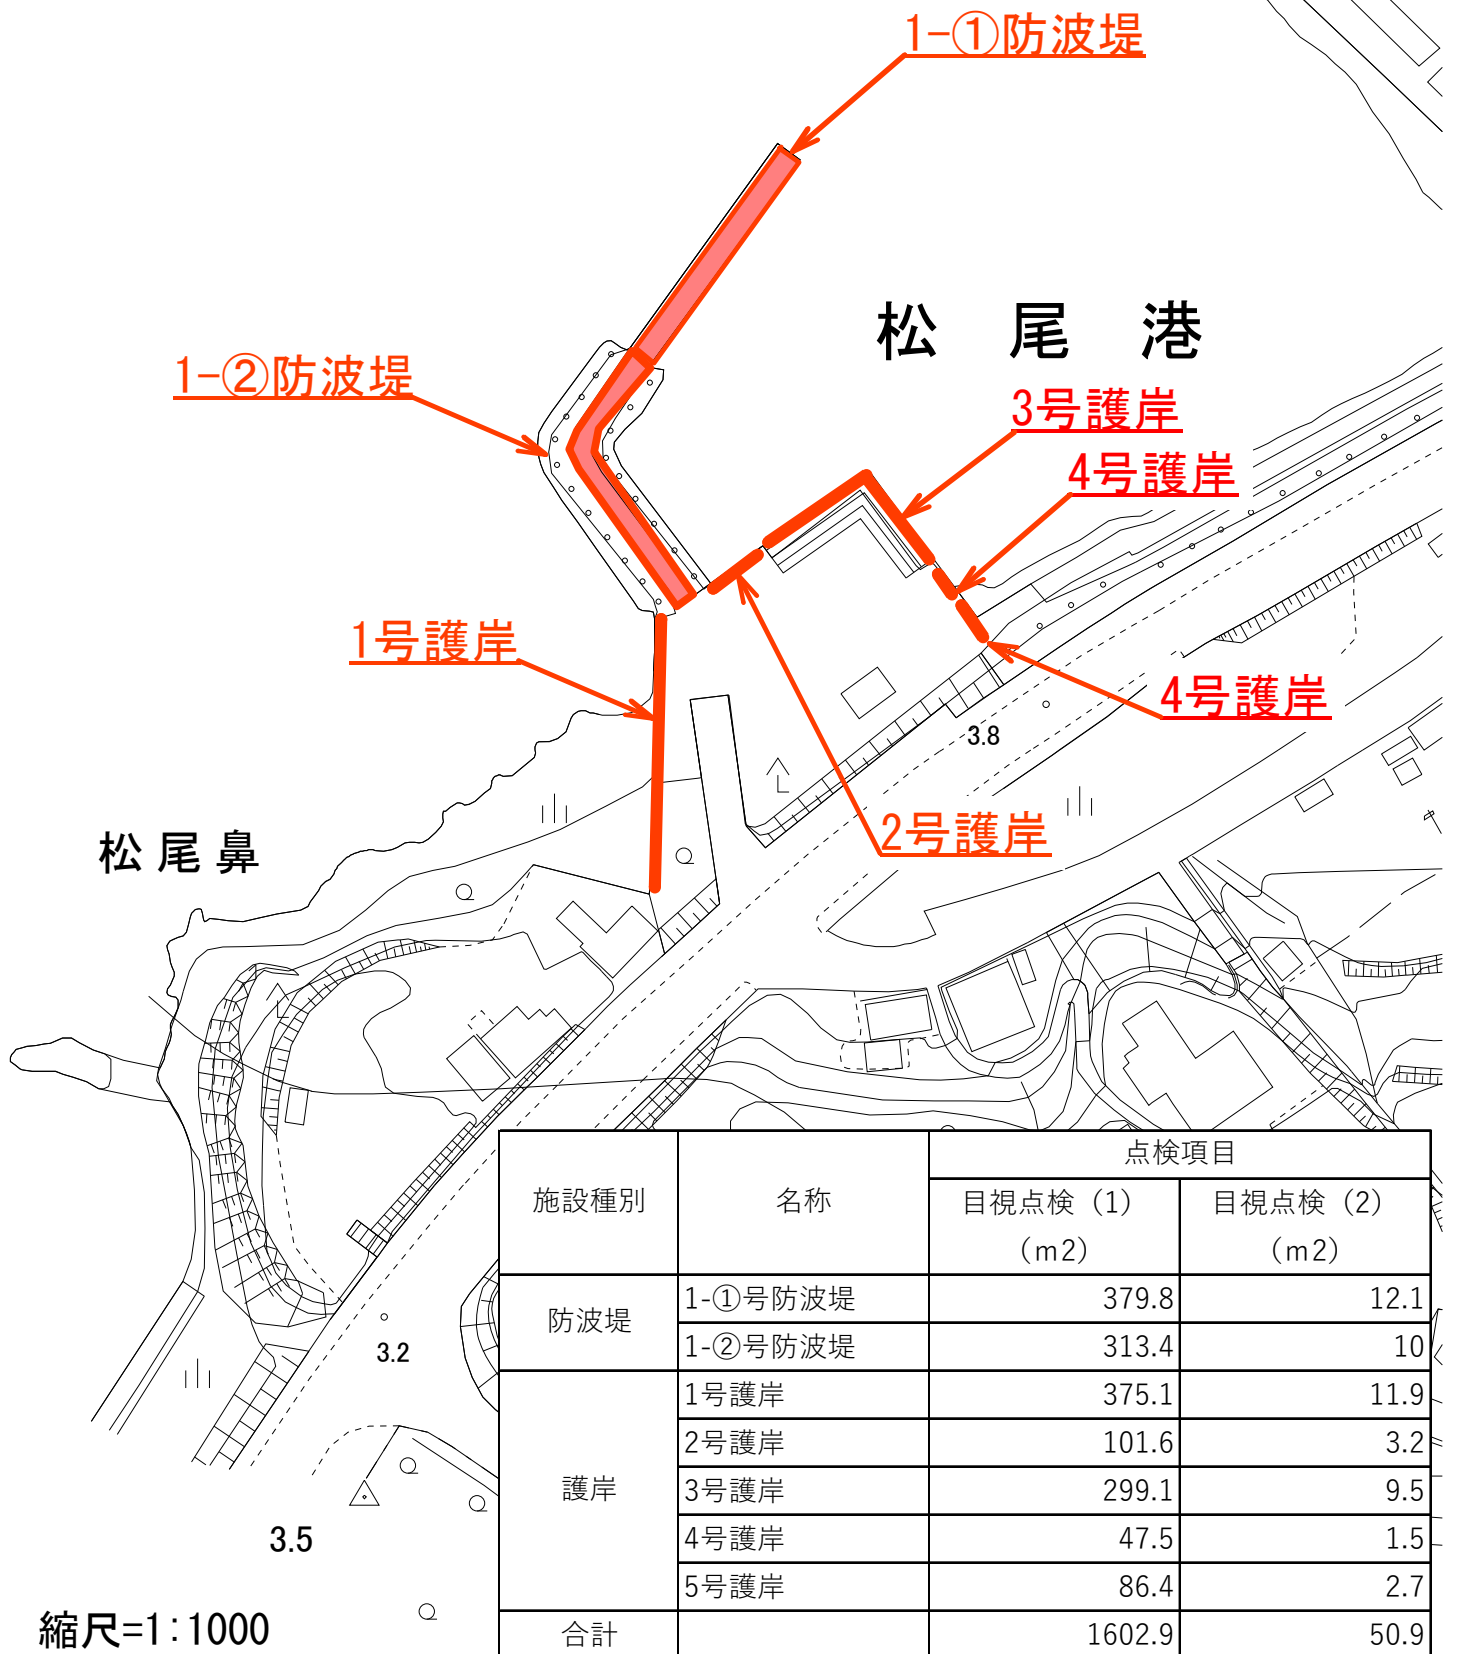

施設種別	名称	点検項目	
		目視点検 (1) (m2)	目視点検 (2) (m2)
防波堤	1-①号防波堤	379.8	12.1
	1-②号防波堤	313.4	10
護岸	1号護岸	375.1	11.9
	2号護岸	101.6	3.2
	3号護岸	299.1	9.5
	4号護岸	47.5	1.5
	5号護岸	86.4	2.7
合計		1602.9	50.9

縮尺=1:1000

詳細図

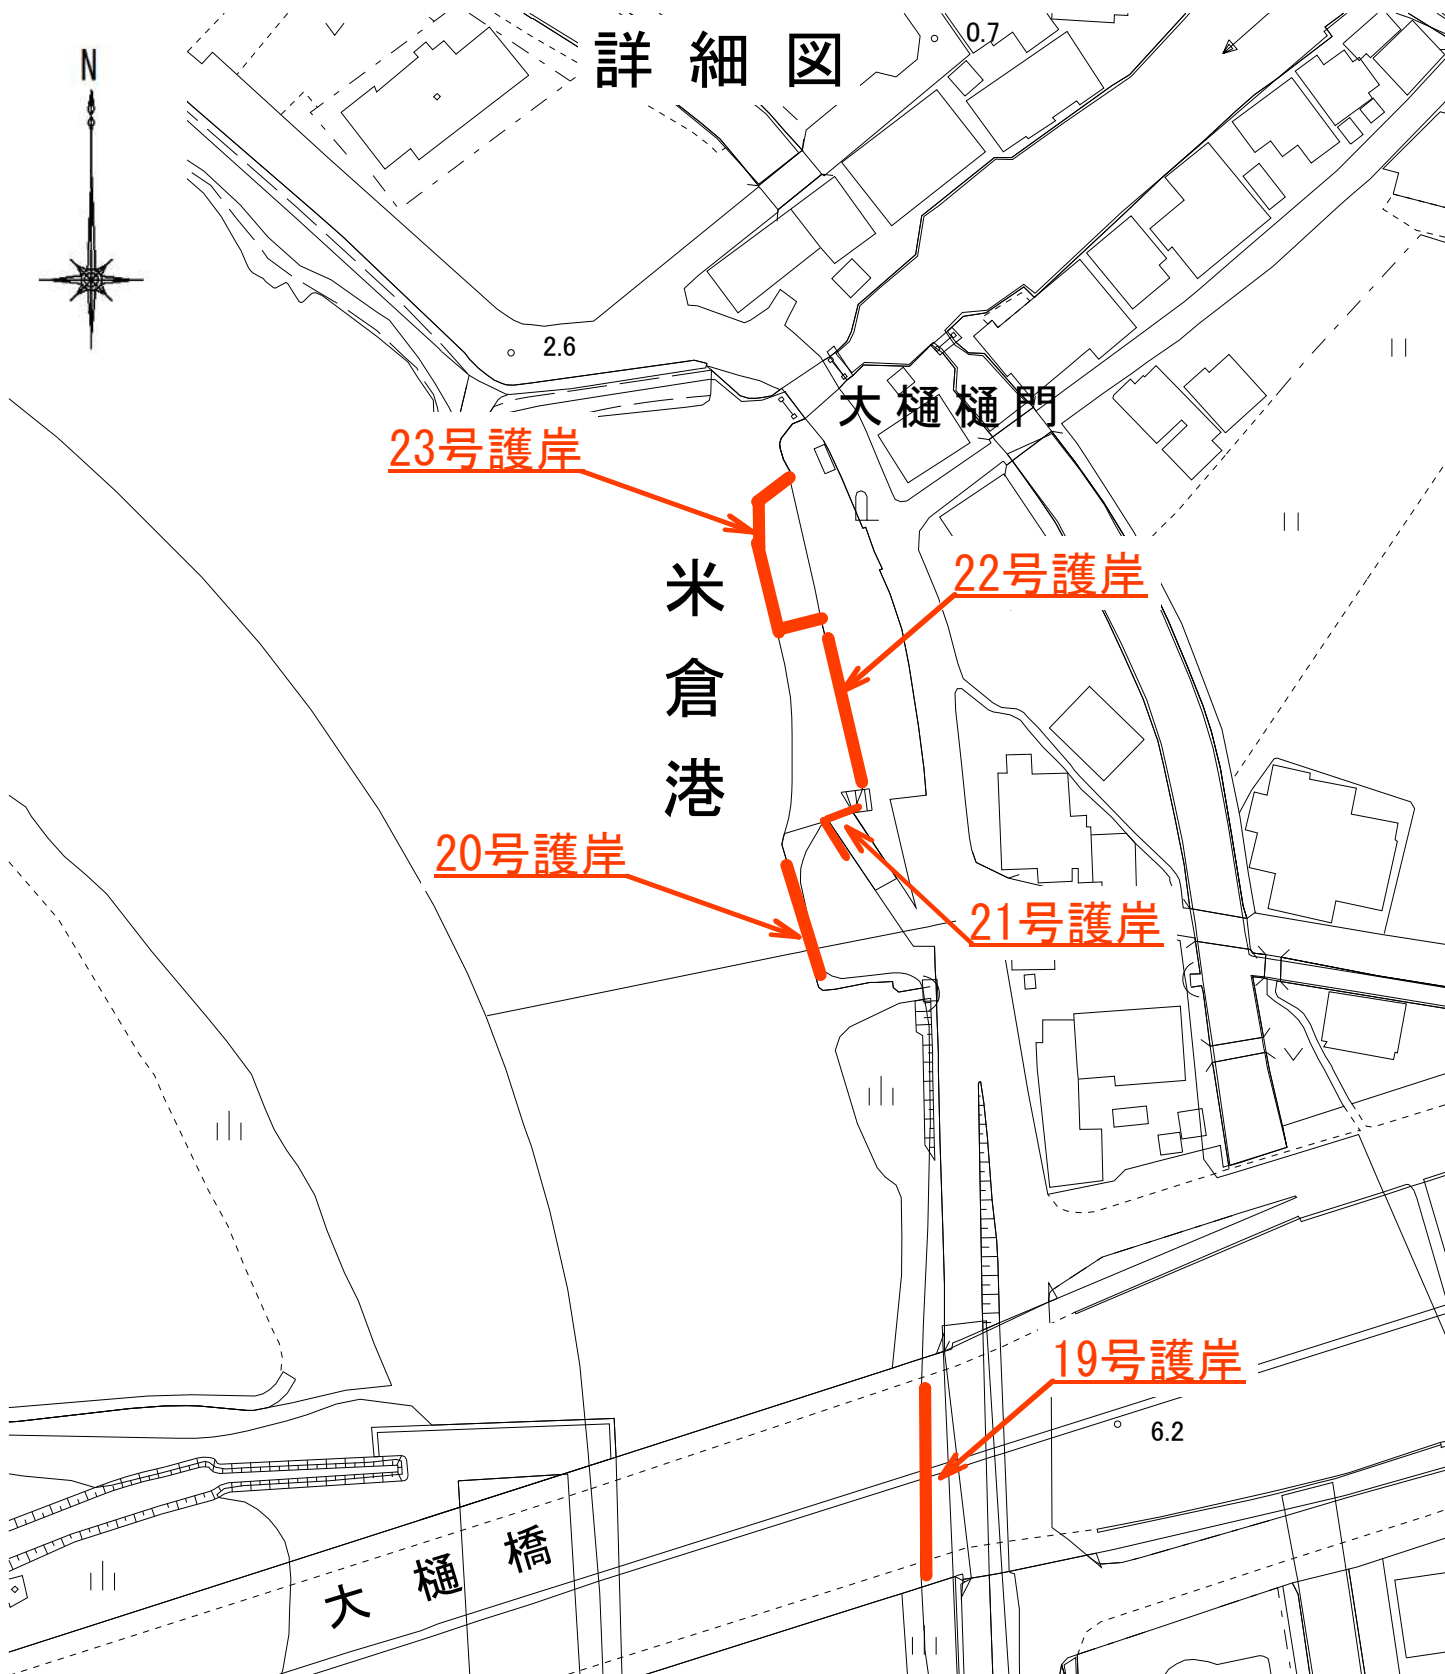

縮尺=1:1000

施設種別	名称	点検項目	
		目視点検 (1) (m2)	肉厚測定 (面)
護岸	19号護岸	381	
	20号護岸	227	
	21号護岸	53.2	
	22号護岸	225.1	2
	23号護岸	281.1	4
合計		1167	6