


平面図 1:1,000

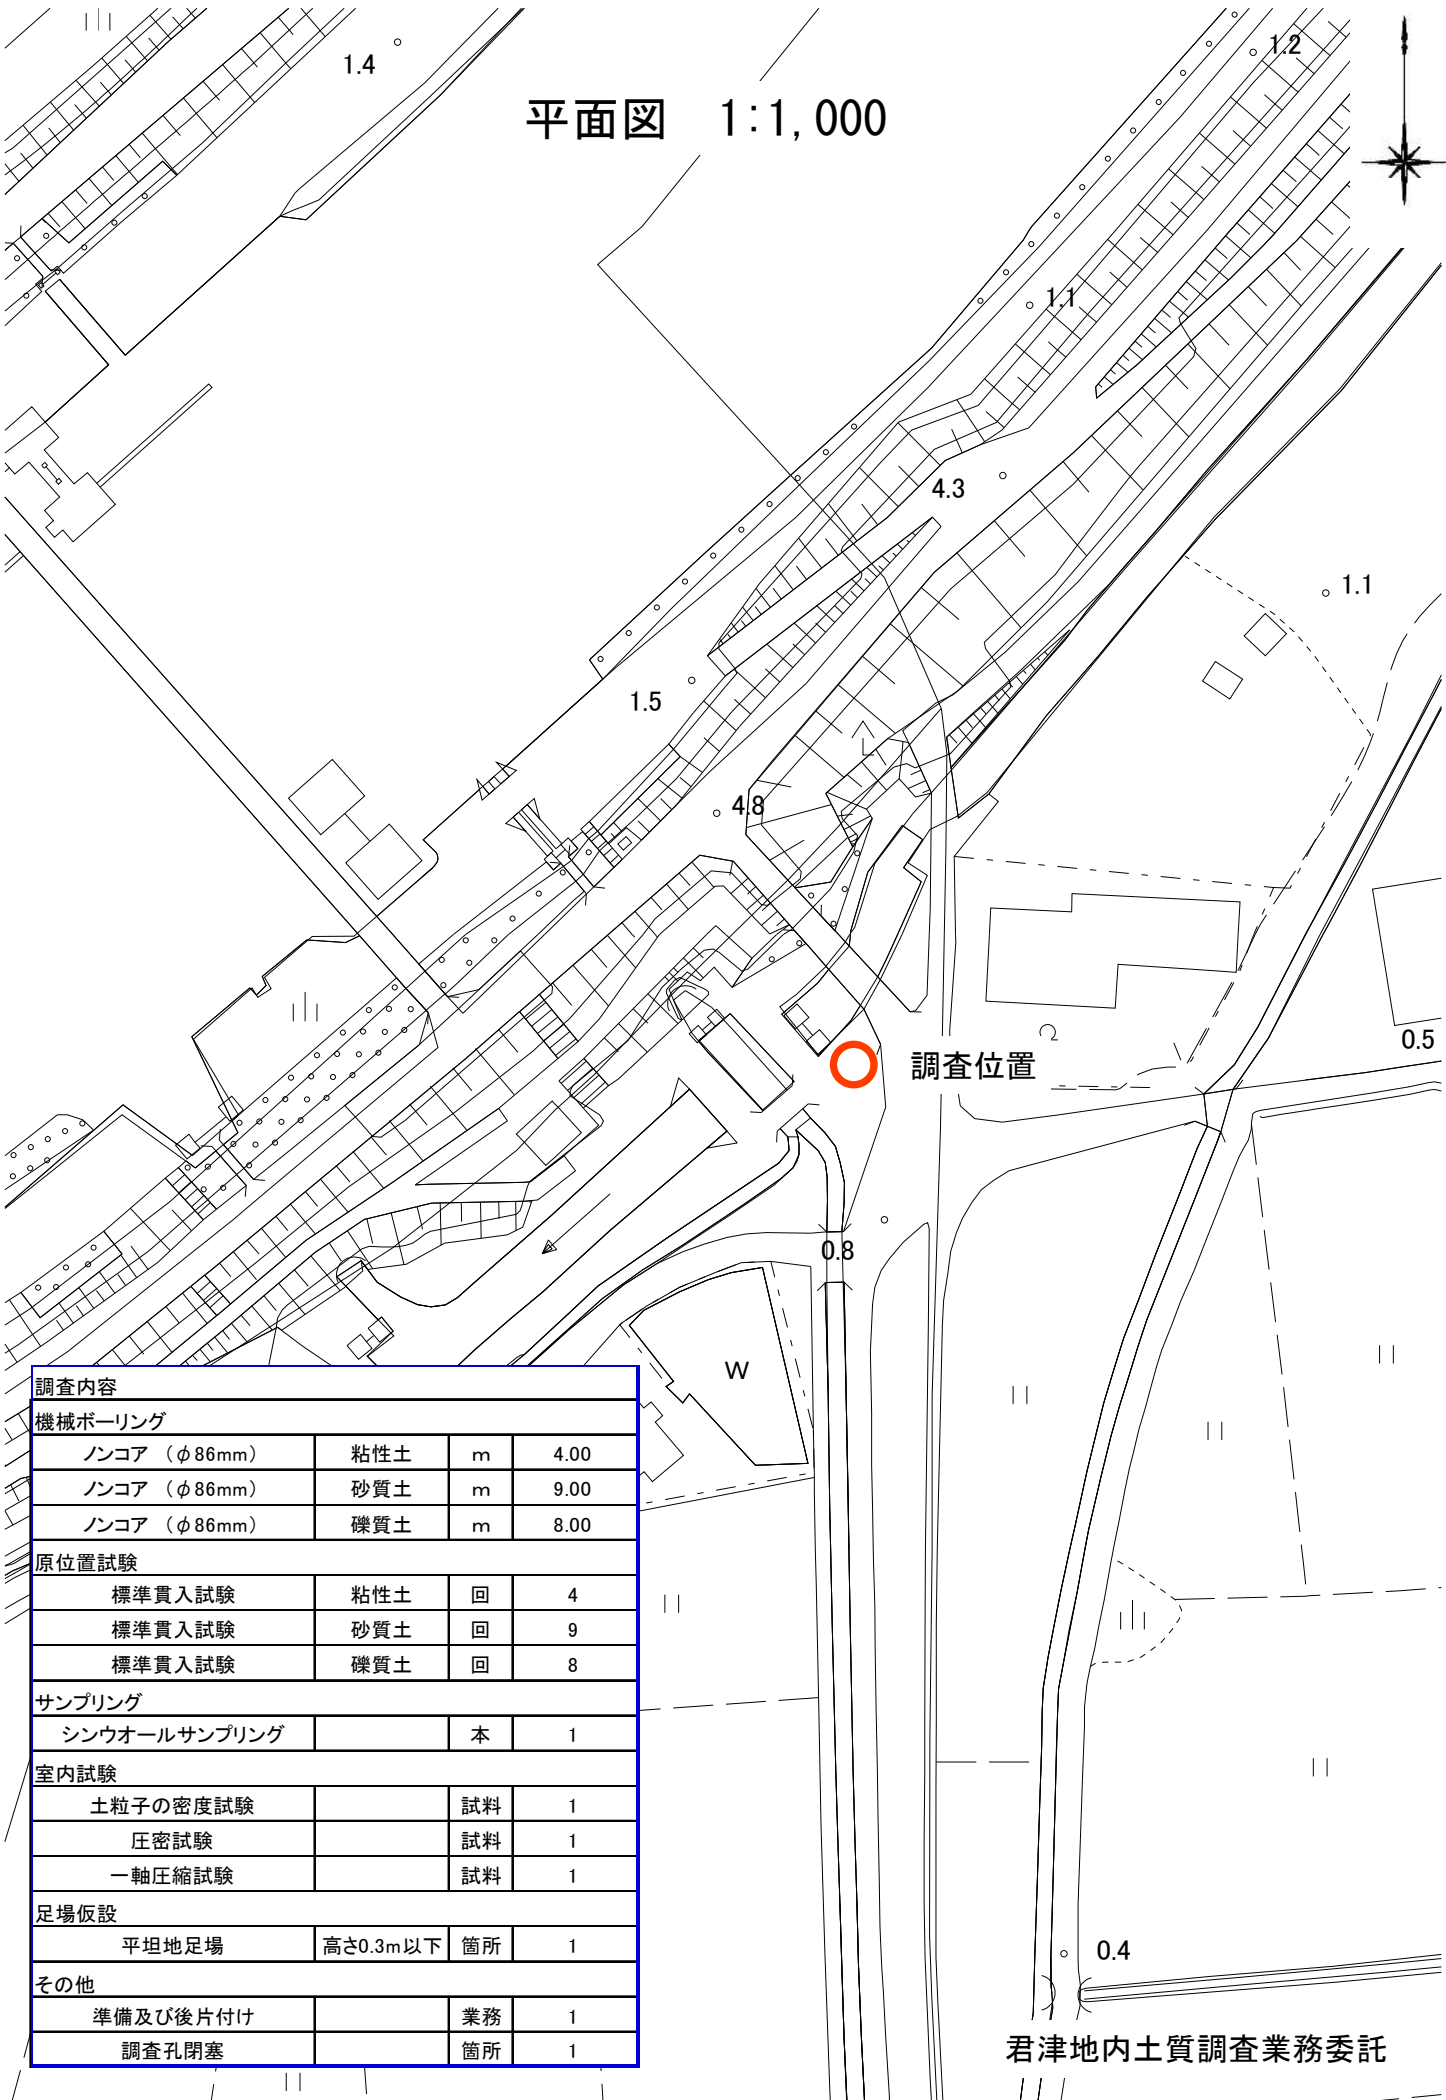

| 調査内容 | | | |
|--------------|----------|----|------|
| 機械ボーリング | | | |
| ノンコア (φ86mm) | 粘性土 | m | 4.00 |
| ノンコア (φ86mm) | 砂質土 | m | 9.00 |
| ノンコア (φ86mm) | 礫質土 | m | 8.00 |
| 原位置試験 | | | |
| 標準貫入試験 | 粘性土 | 回 | 4 |
| 標準貫入試験 | 砂質土 | 回 | 9 |
| 標準貫入試験 | 礫質土 | 回 | 8 |
| サンプリング | | | |
| シンウオールサンプリング | | 本 | 1 |
| 室内試験 | | | |
| 土粒子の密度試験 | | 試料 | 1 |
| 圧密試験 | | 試料 | 1 |
| 一軸圧縮試験 | | 試料 | 1 |
| 足場仮設 | | | |
| 平坦地足場 | 高さ0.3m以下 | 箇所 | 1 |
| その他 | | | |
| 準備及び後片付け | | 業務 | 1 |
| 調査孔閉塞 | | 箇所 | 1 |