

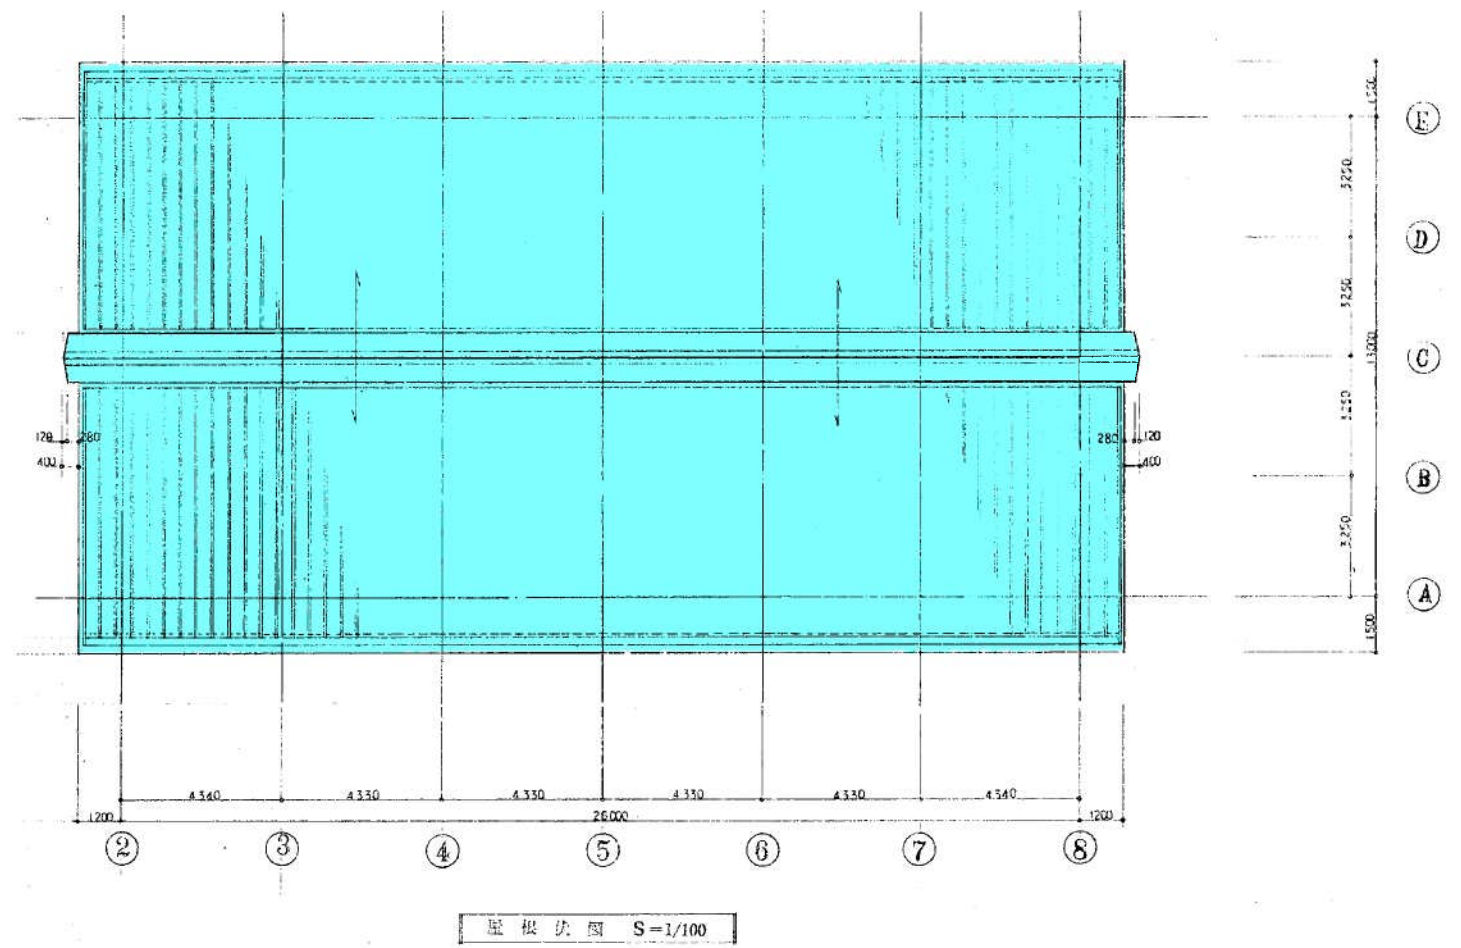


平面図 S=1/100

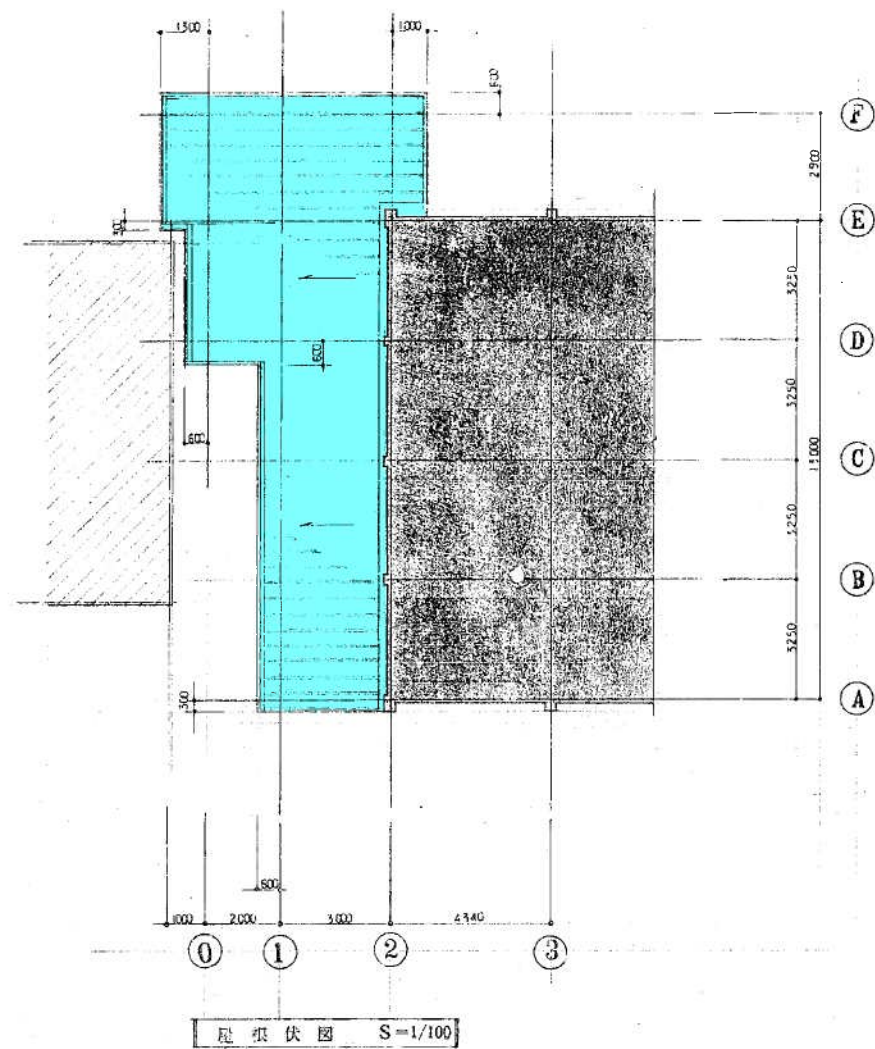


①武道場
防水改修範囲

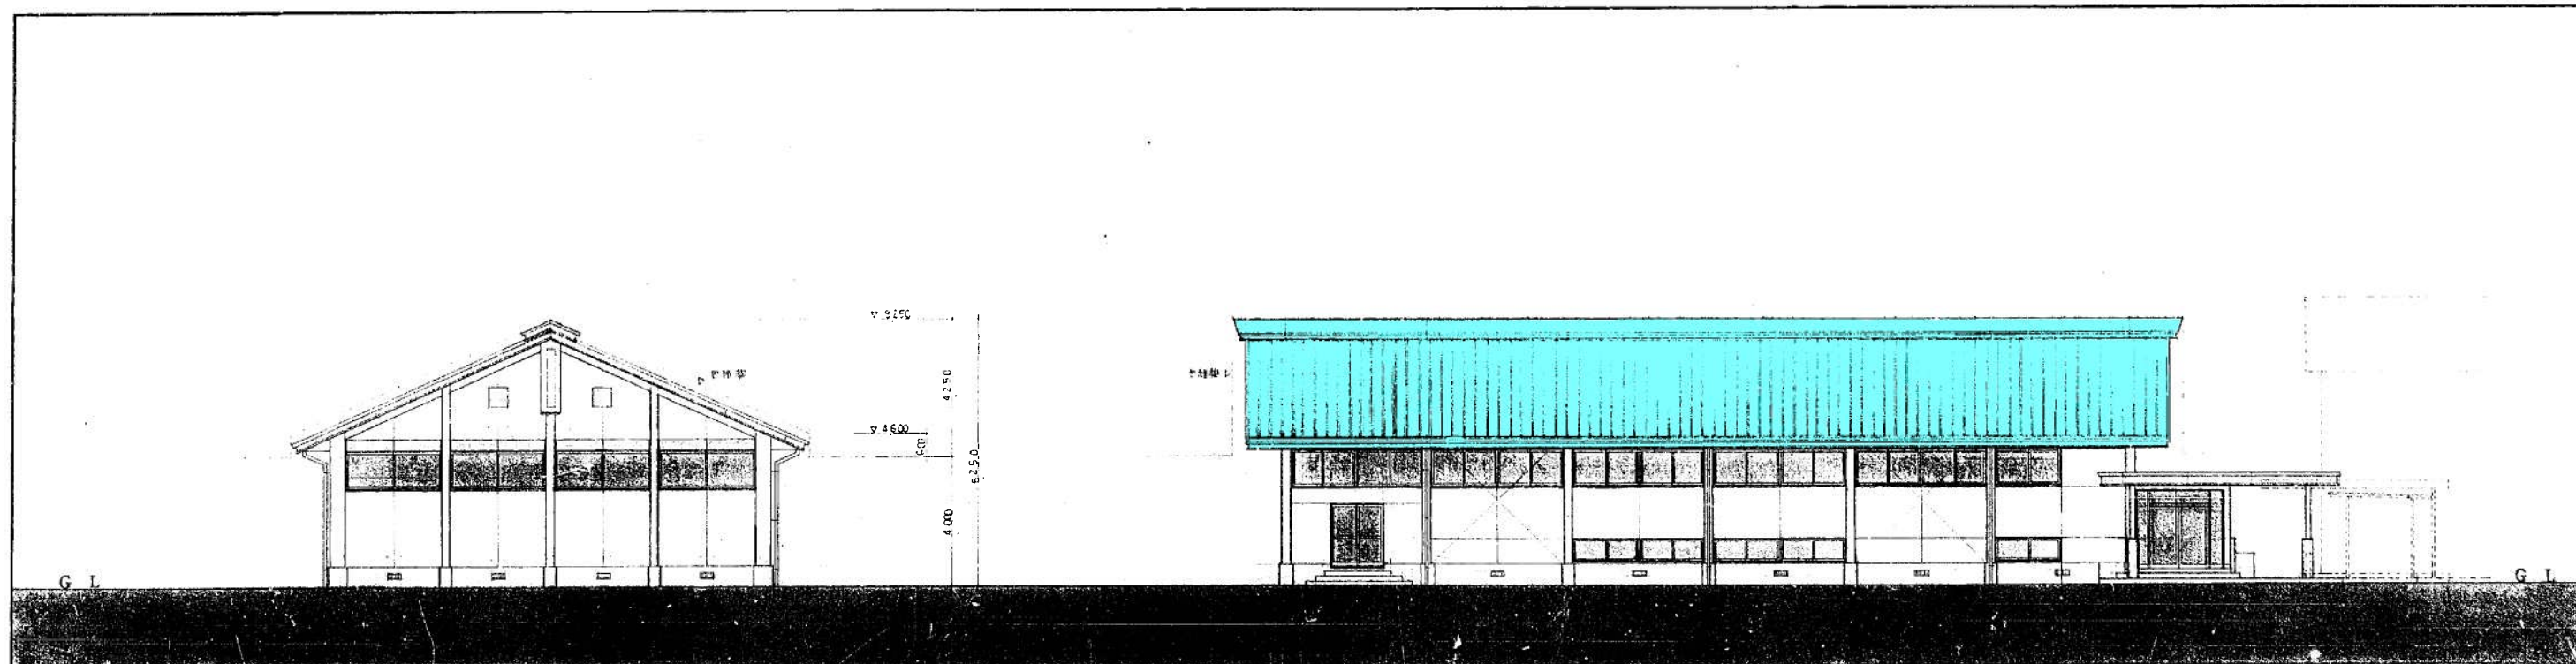


東面立面図 S=1/100

北面立面図 S=1/100

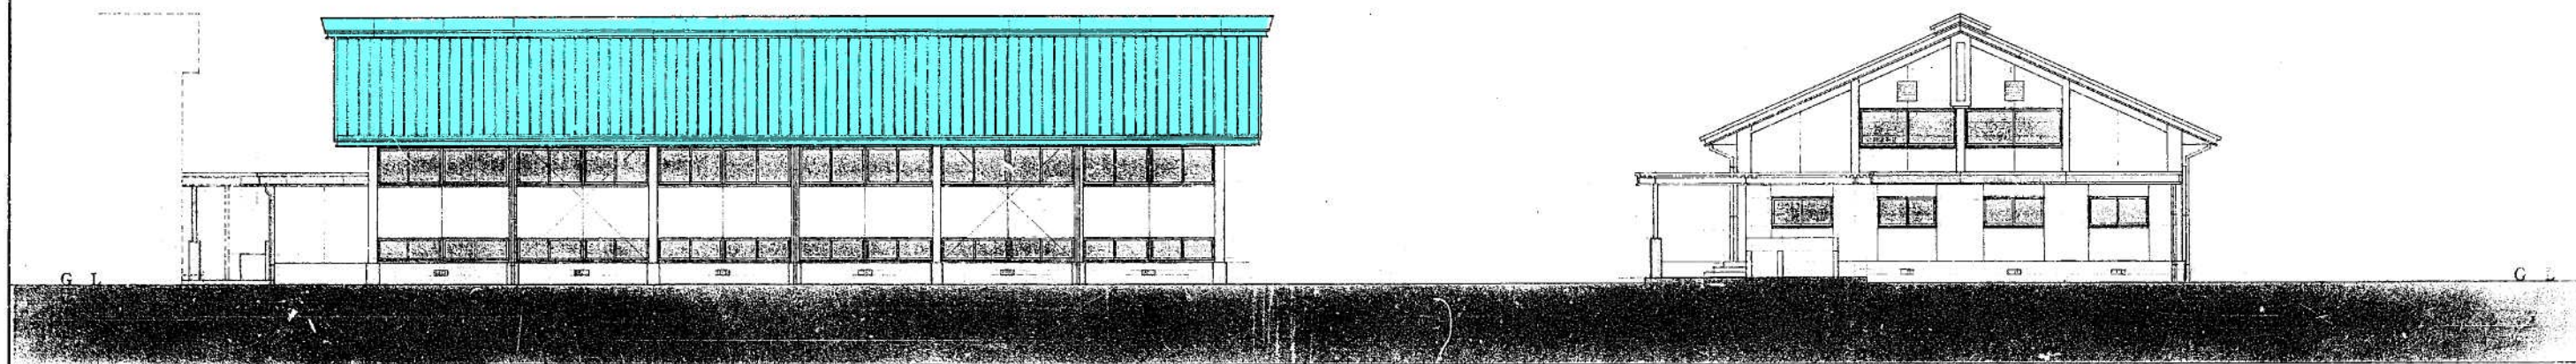


南面立面図


西面立面図

 

防水改修範囲

①武道場


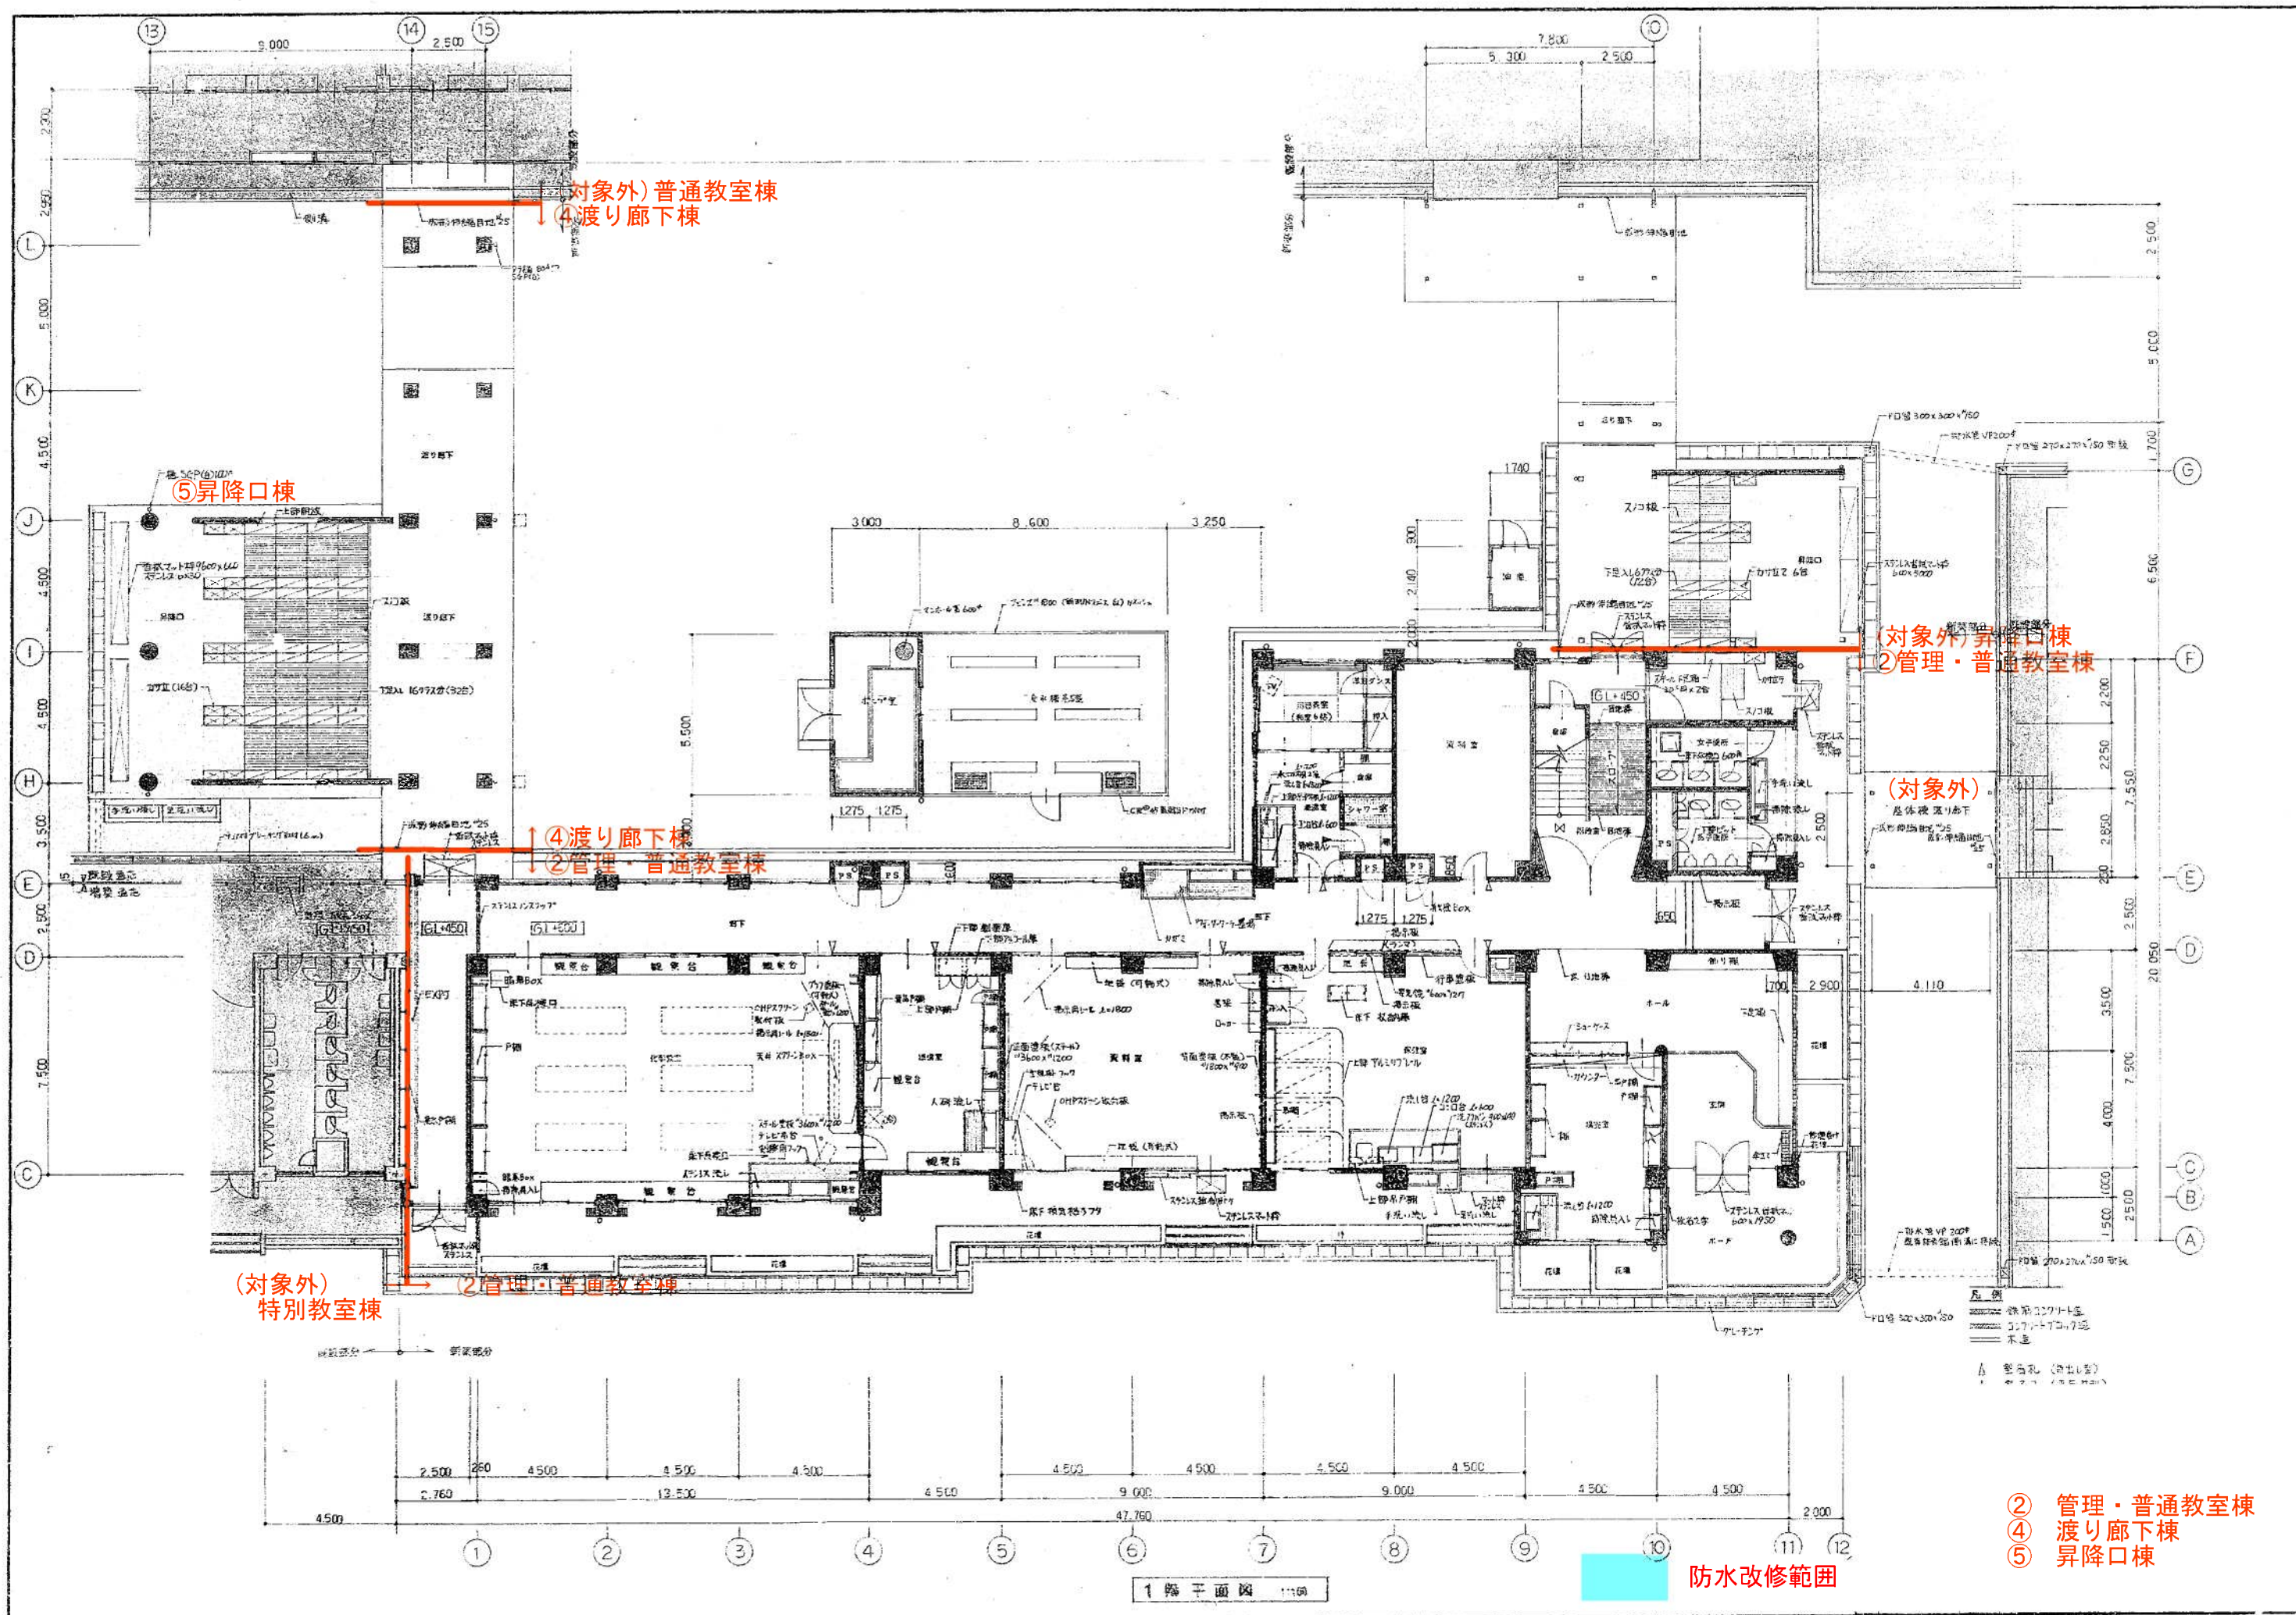


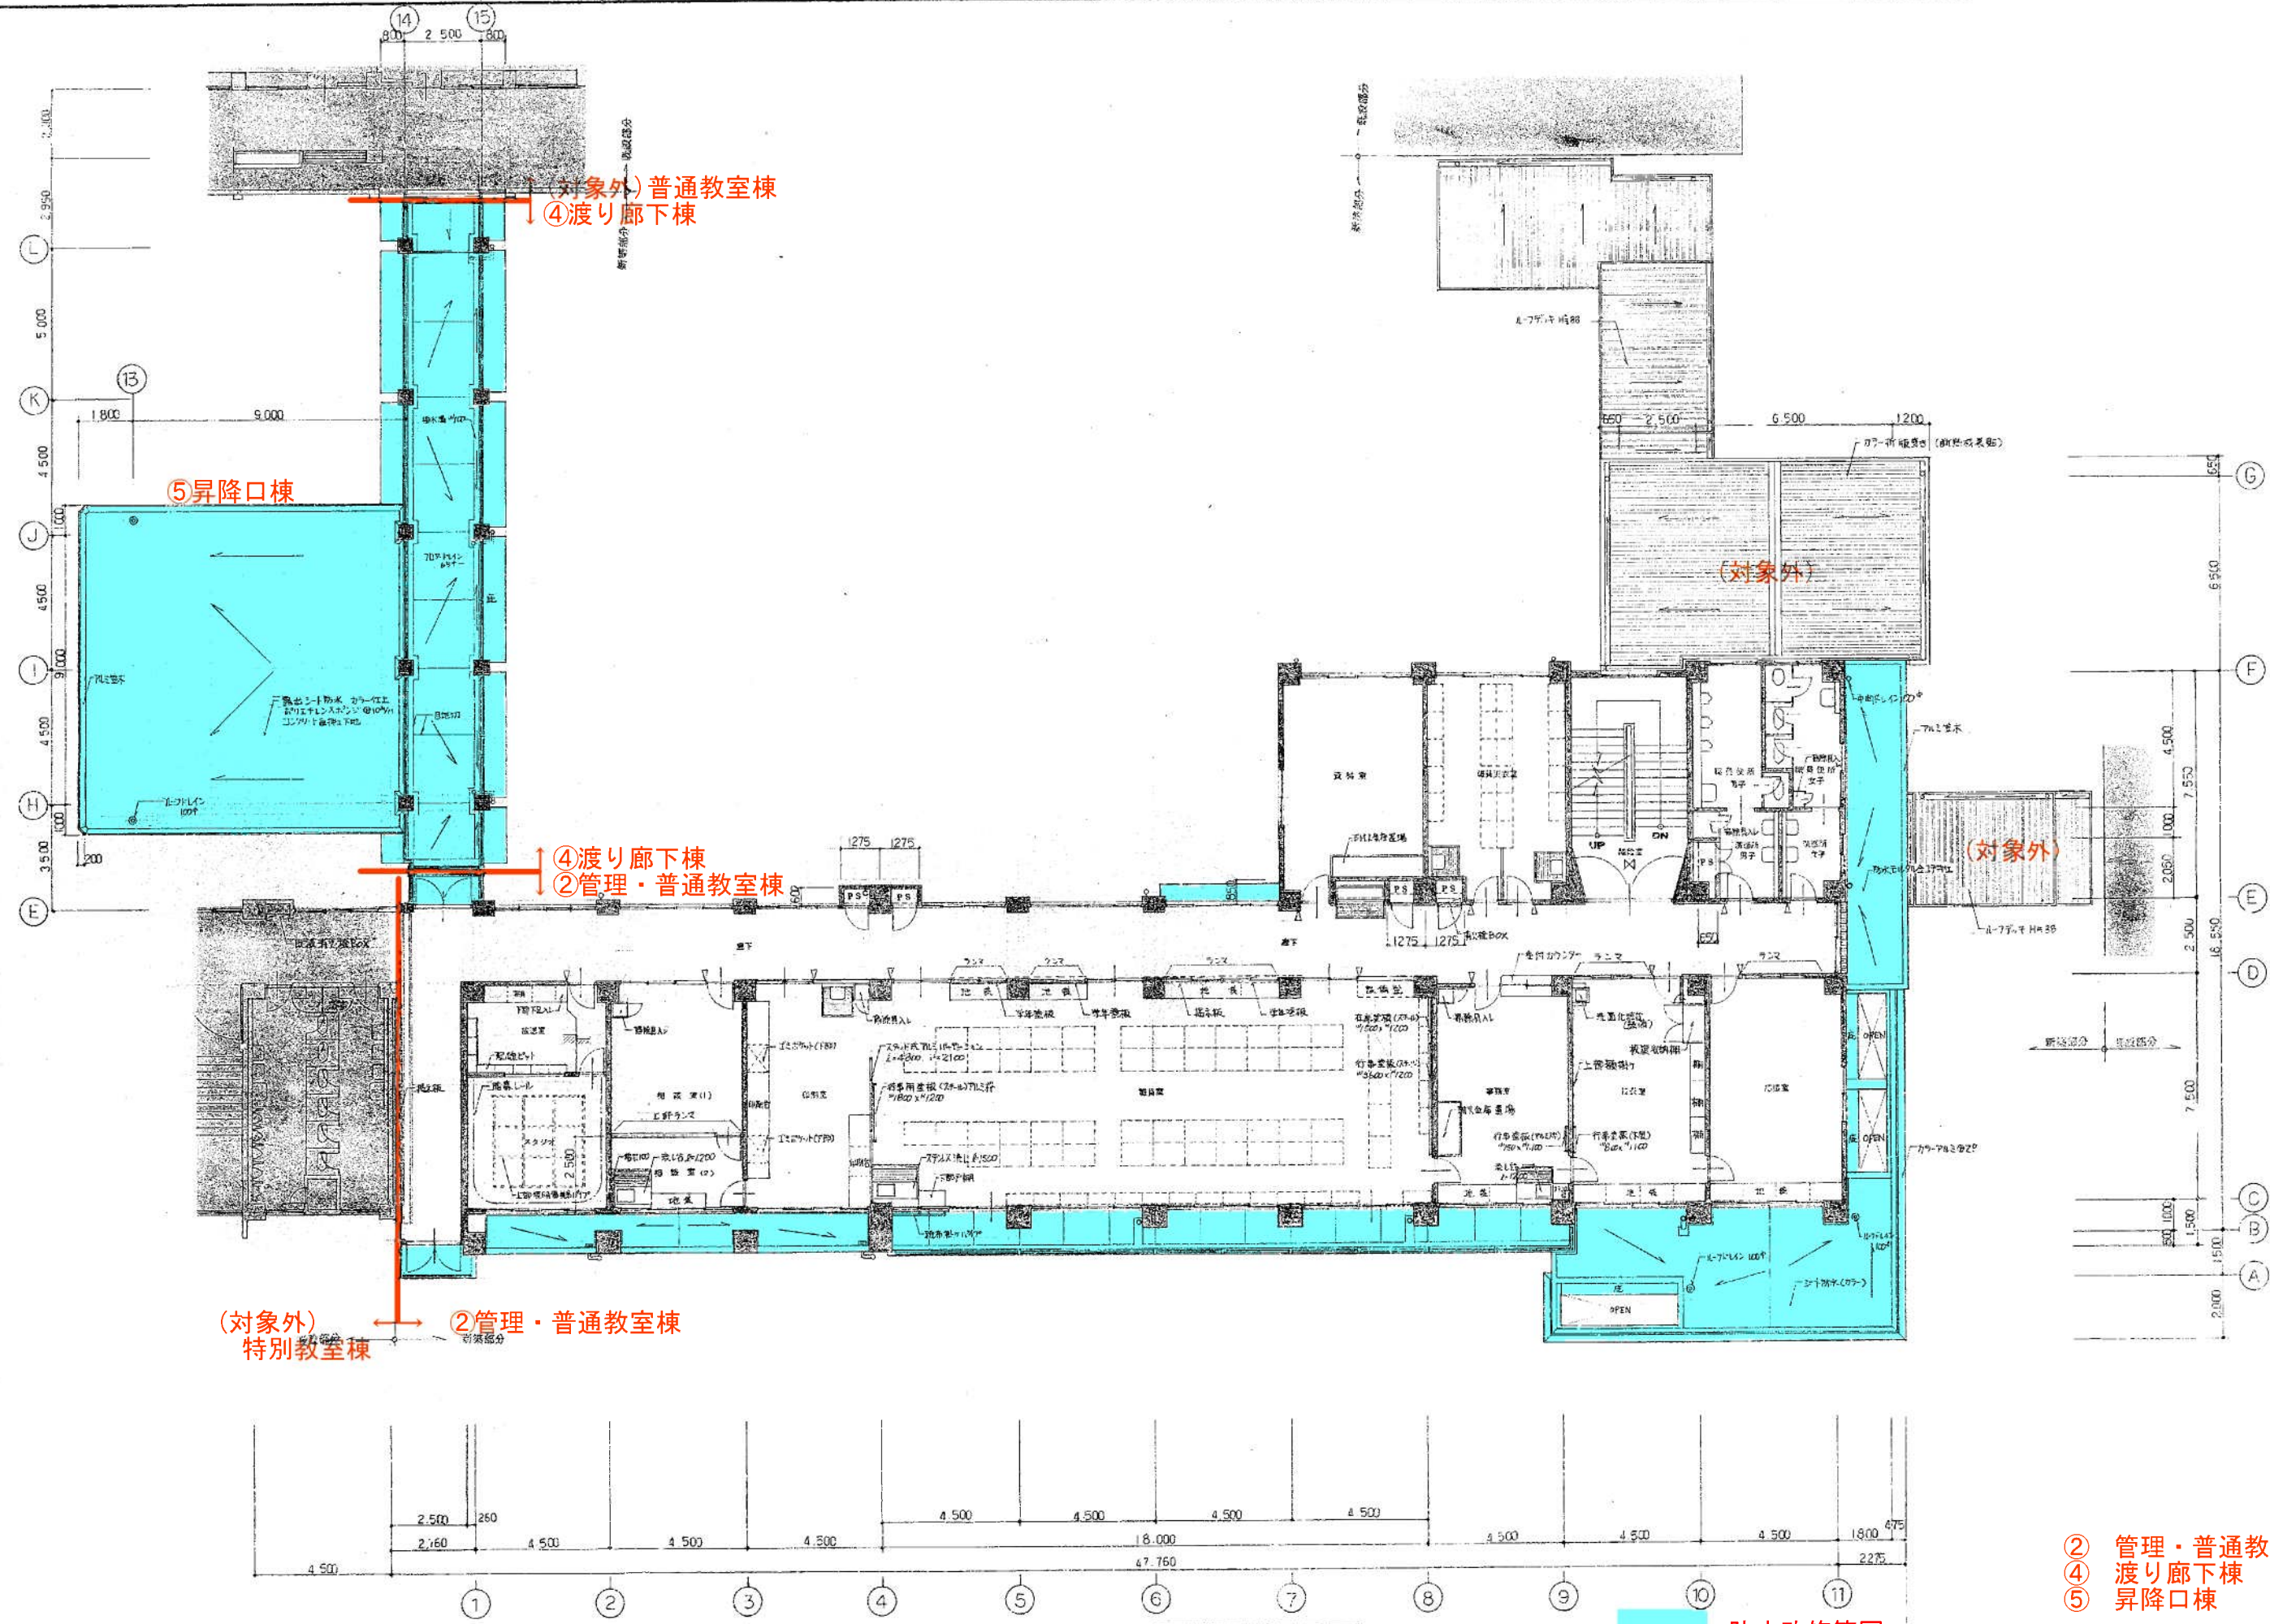

2 階平面図 1:100

防水改修範囲


- ② 管理・普通教室棟
- ④ 渡り廊下棟
- ⑤ 昇降口棟

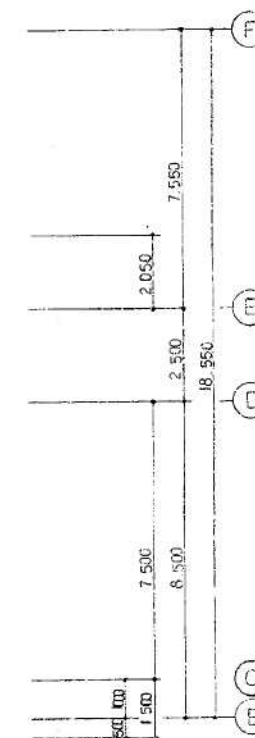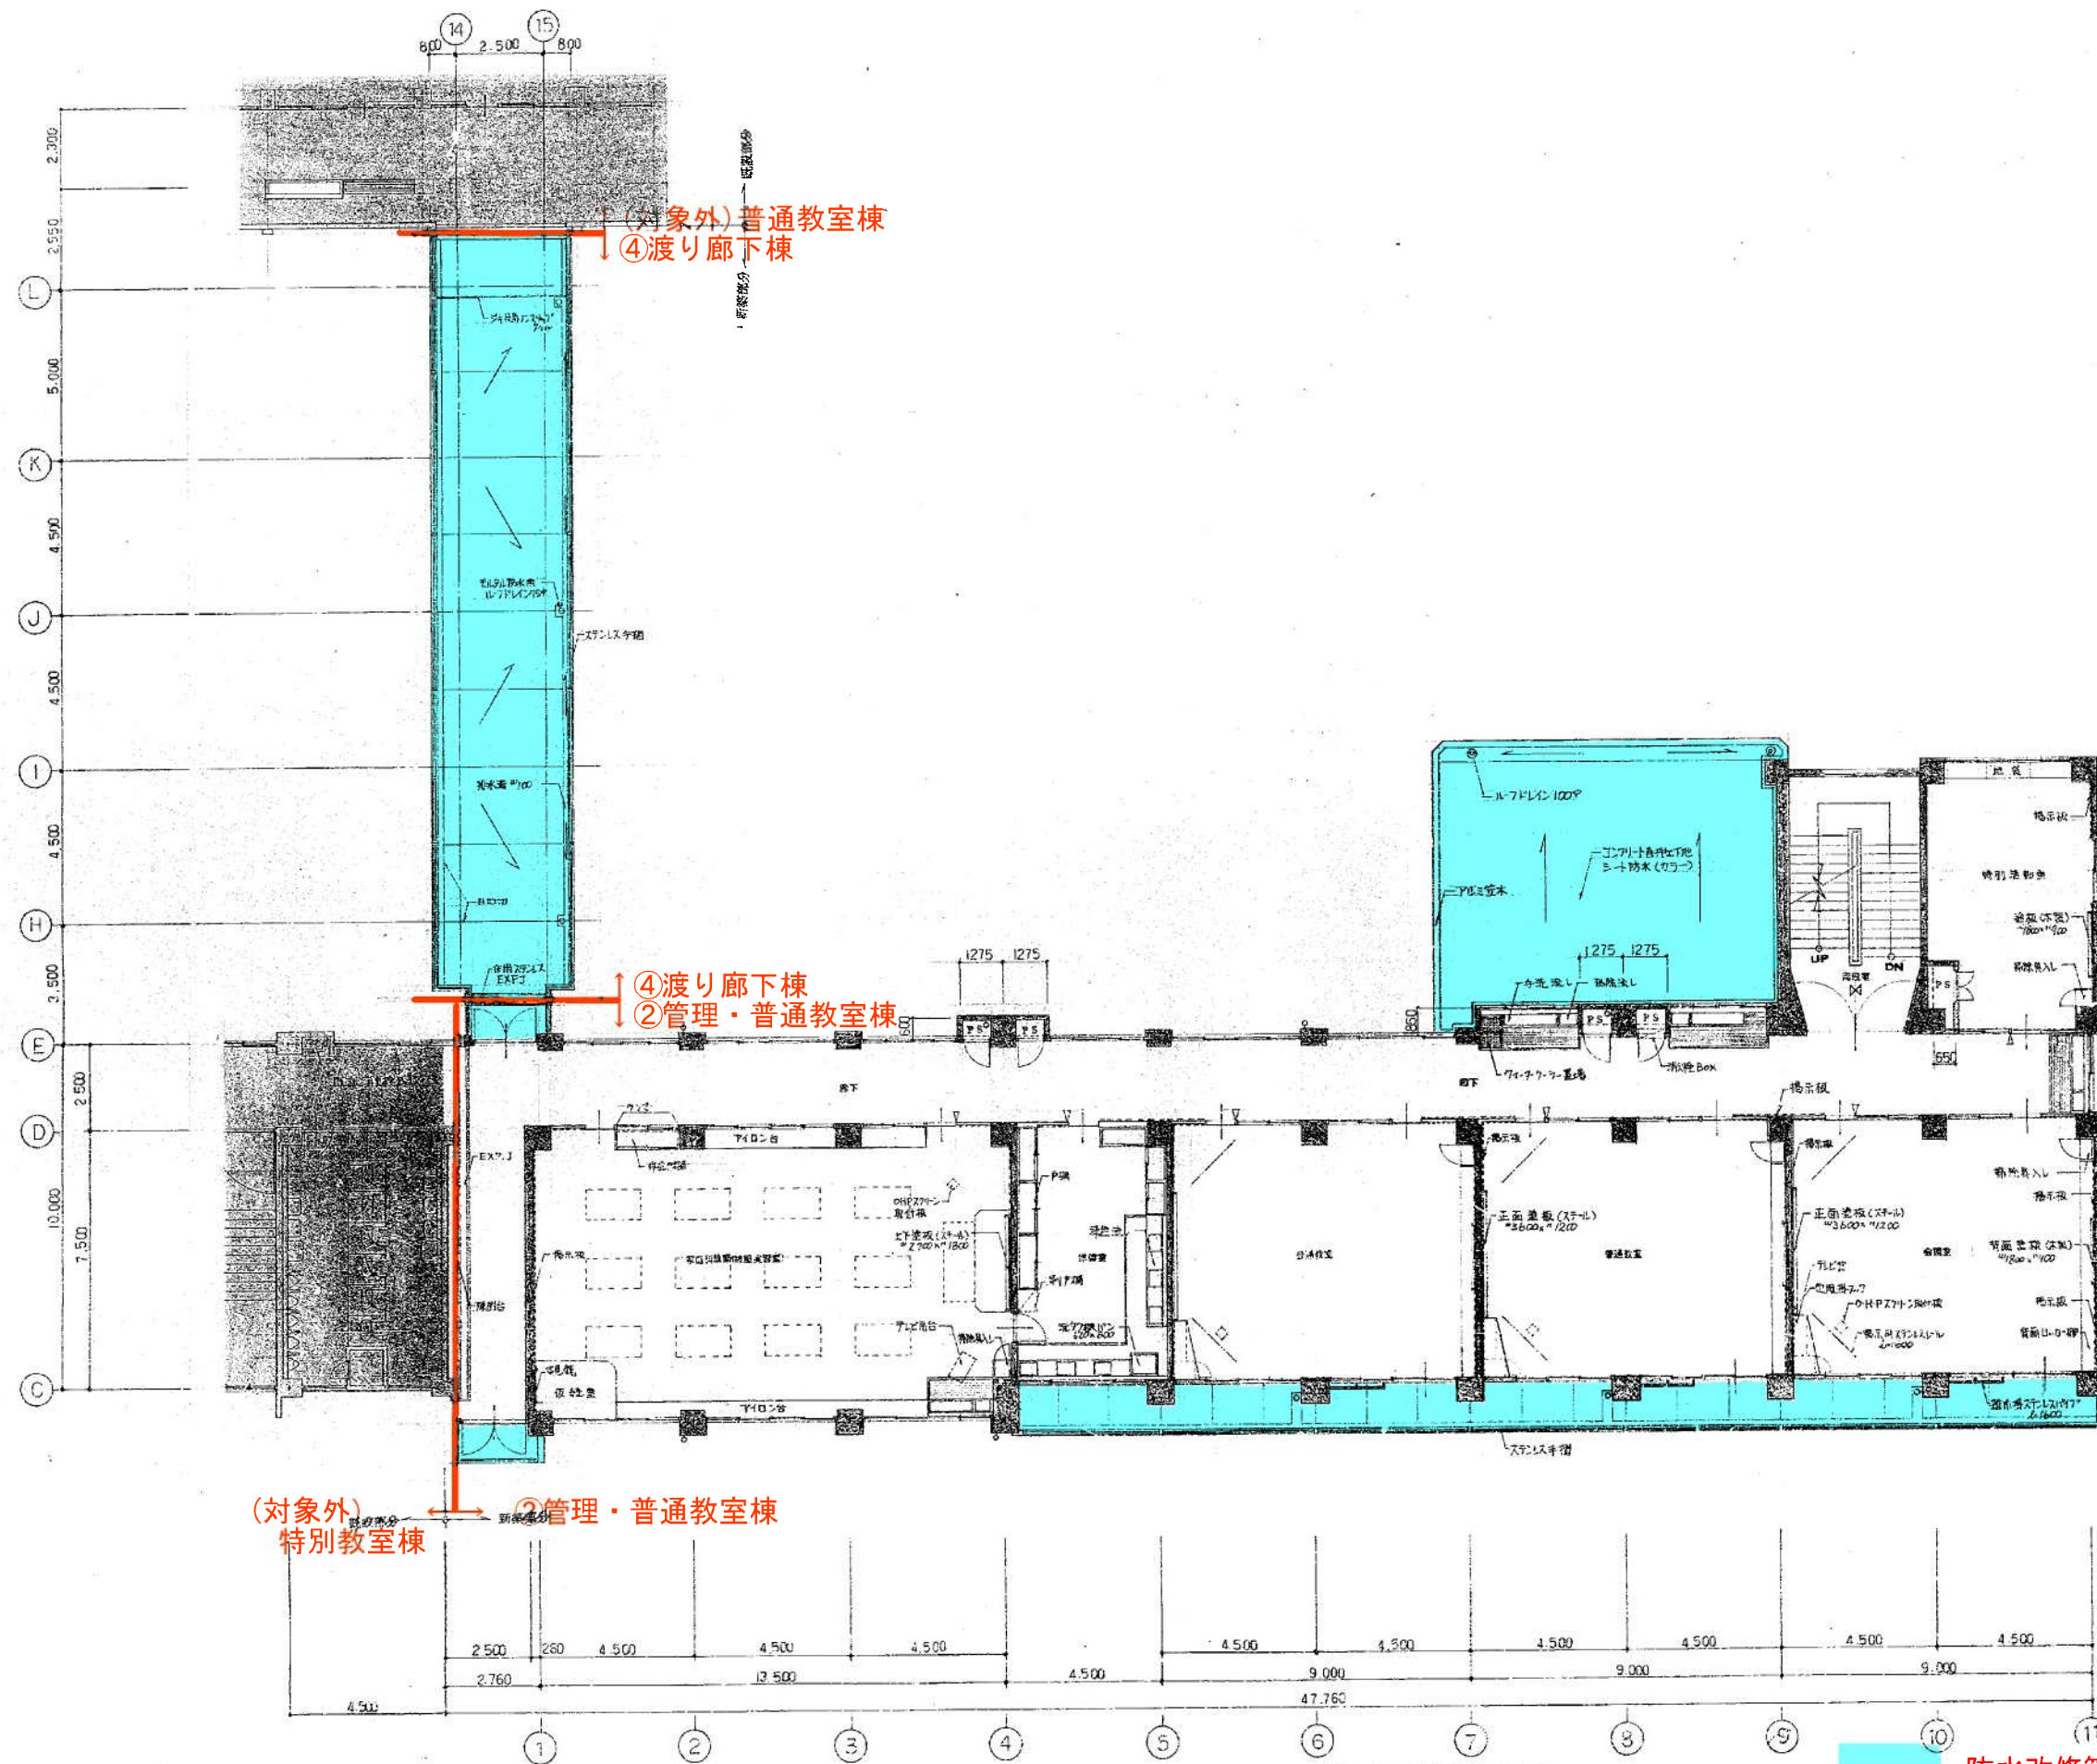


- ② 管理・普通教室棟
- ④ 渡り廊下棟
- ⑤ 昇降口棟

3階平面図 1:100

防水改修範囲

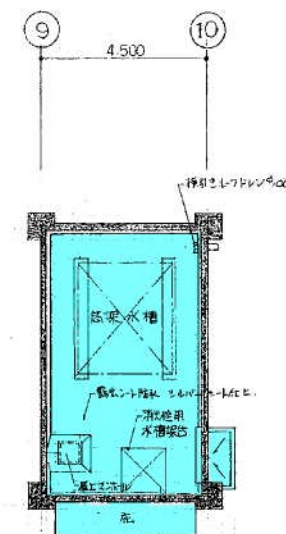

PH階 平面図 1:100

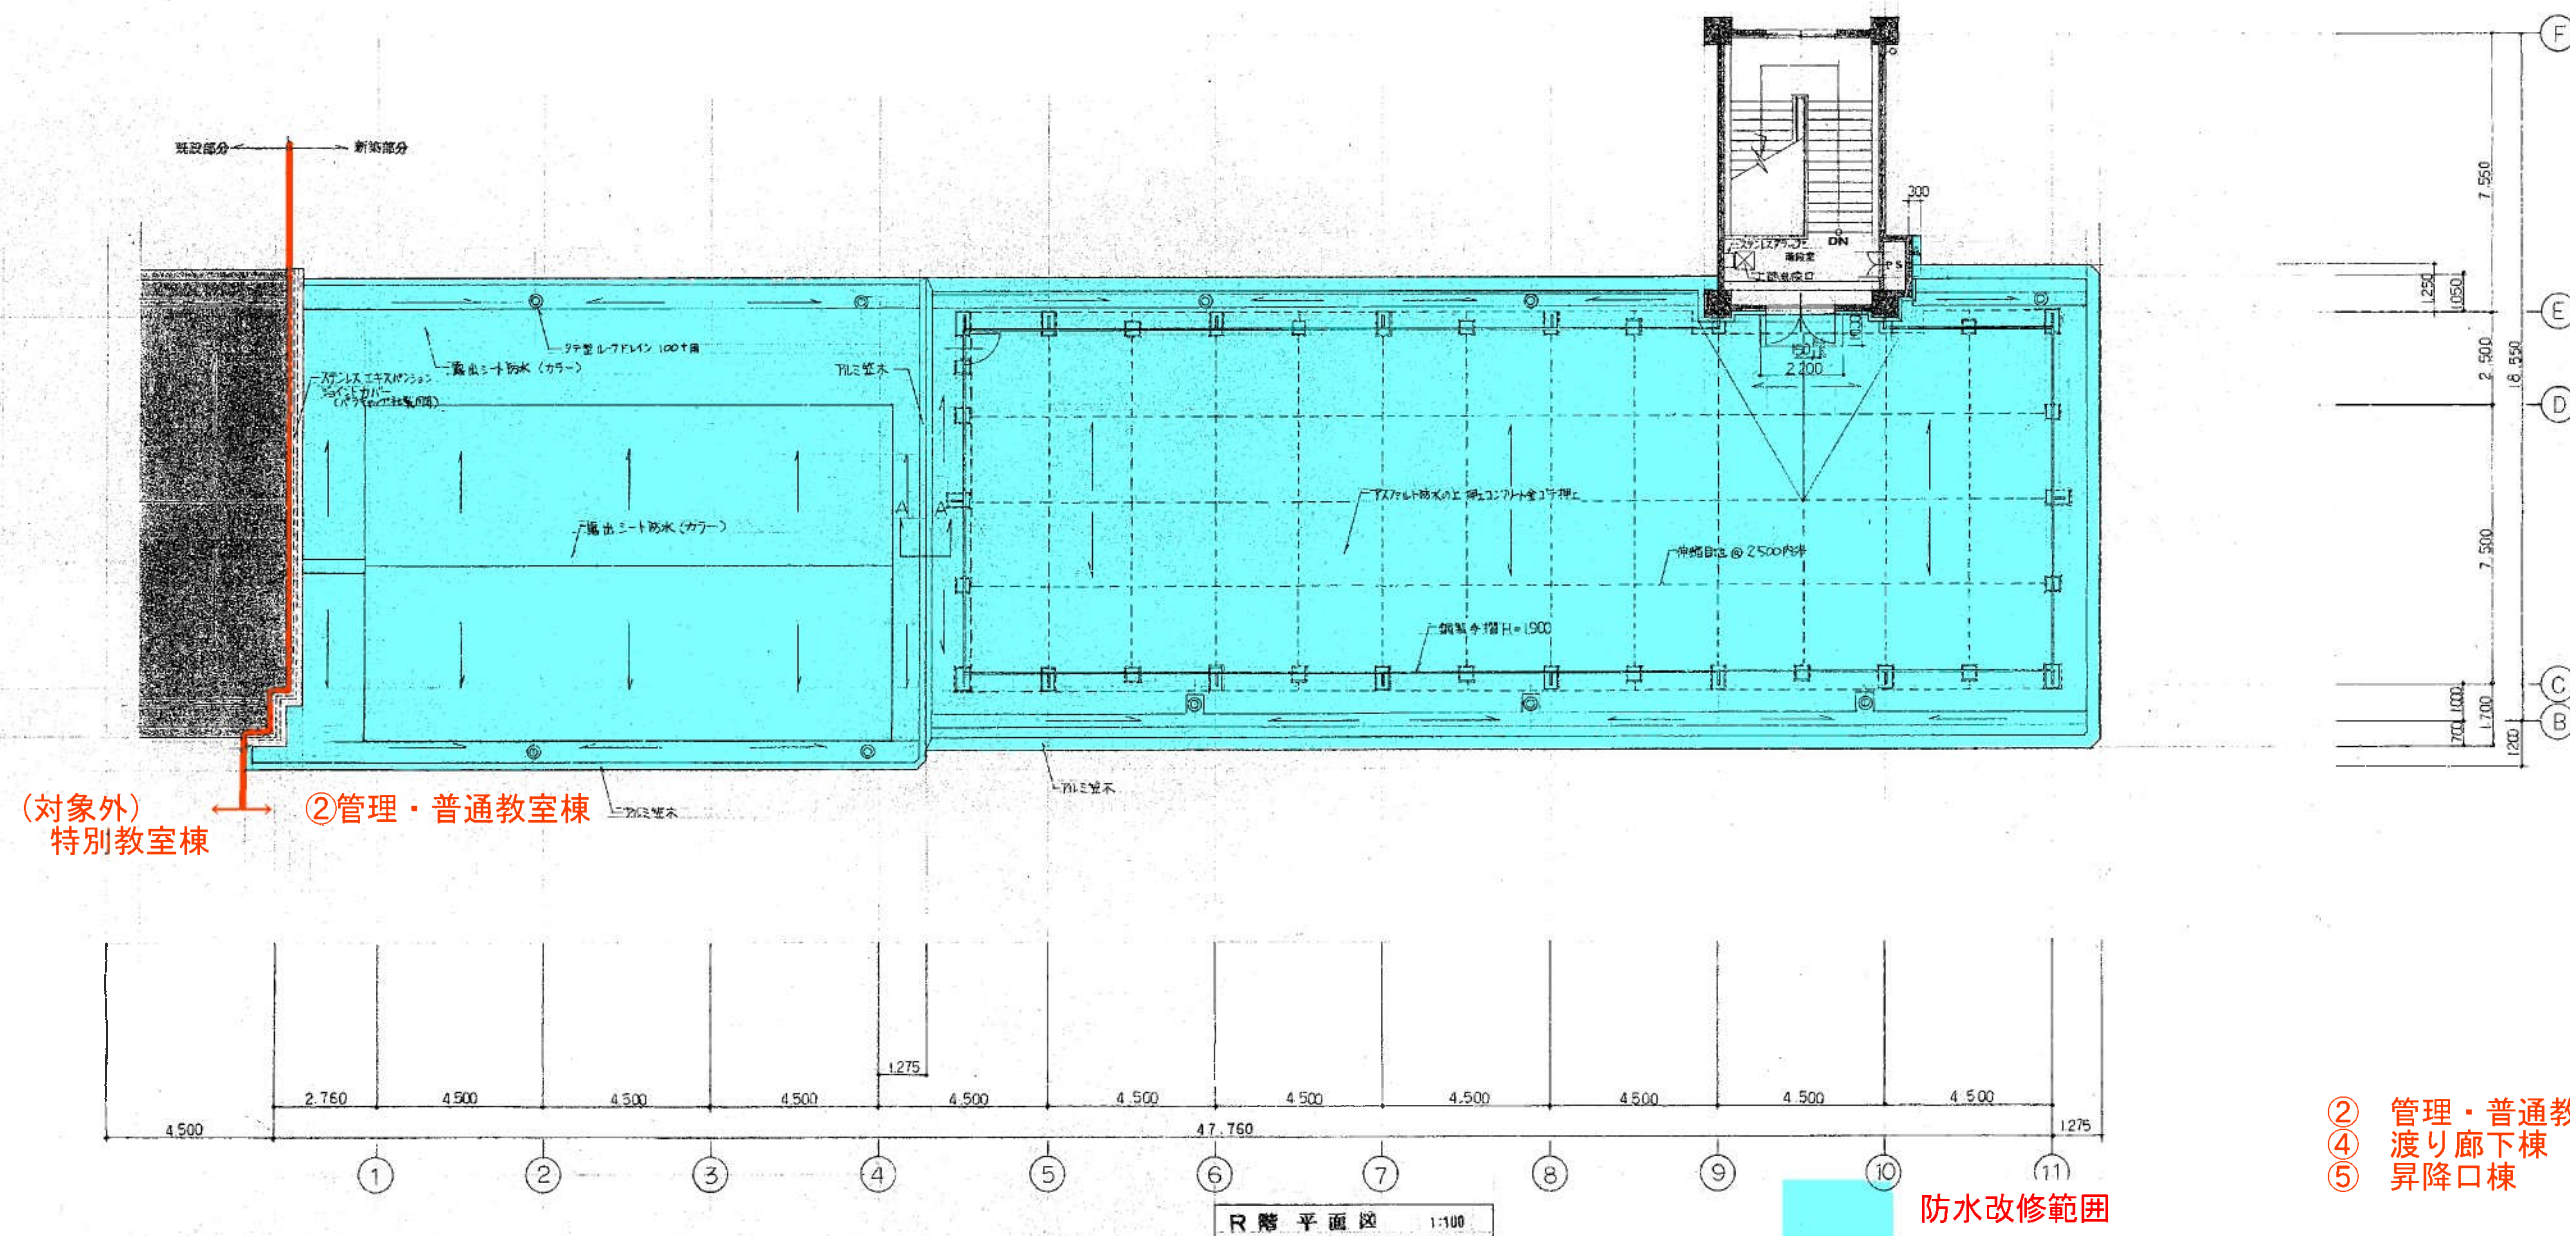


R階 平面図 1:100



(対象外) 特別教室棟
②管理・普通教室棟

南立面図 1:100

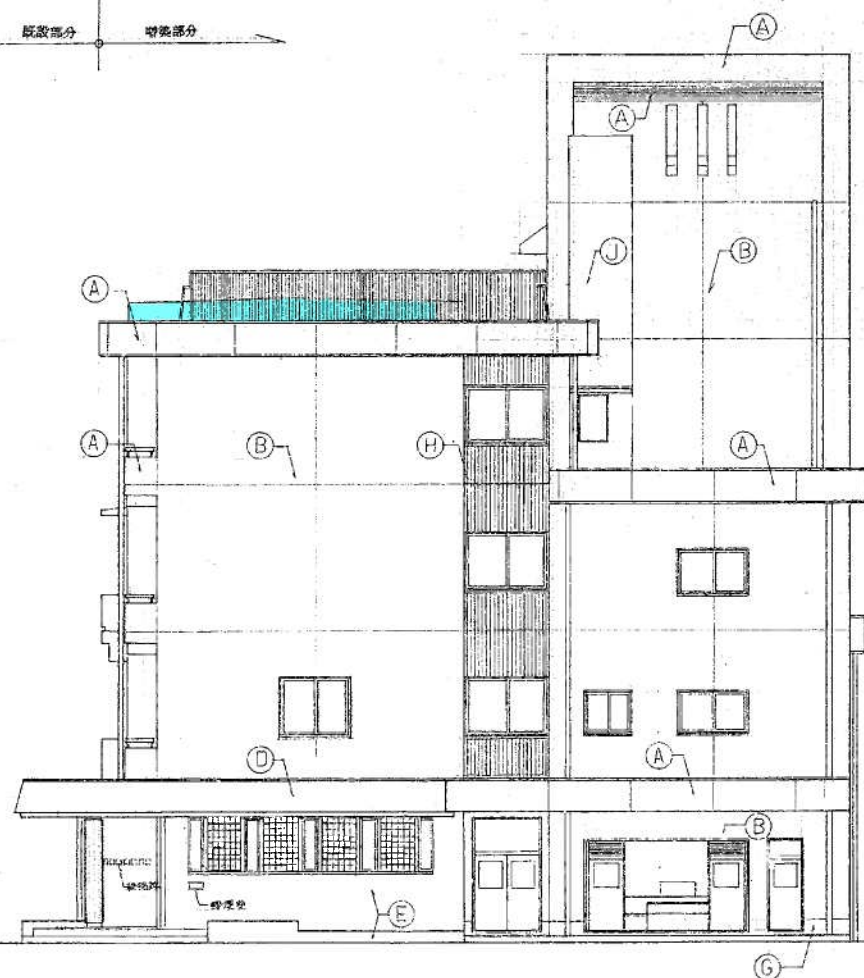

東立面図 1:100

記号	仕上
(A)	モルタル刷毛引 珧付タイル
(B)	モルタル刷毛引 アクリル樹脂接着
(C)	特殊型枠打ち出し補修にアクリル樹脂接着
(D)	カラーアルミパネル付
(E)	小口タイル貼
(F)	防水モルタル金コテ押エ 珧付タイル
(G)	モルタル金コテ押エ
(H)	Z工法 タイル貼
(I)	ボータータイル貼
(J)	珧付タイル金コテ押エ

② 管理・普通教室棟
④ 渡り廊下棟
⑤ 昇降口棟


防水改修範囲



北立面図 1:100

②管理・普通教室棟

(対象外)
特別教室棟

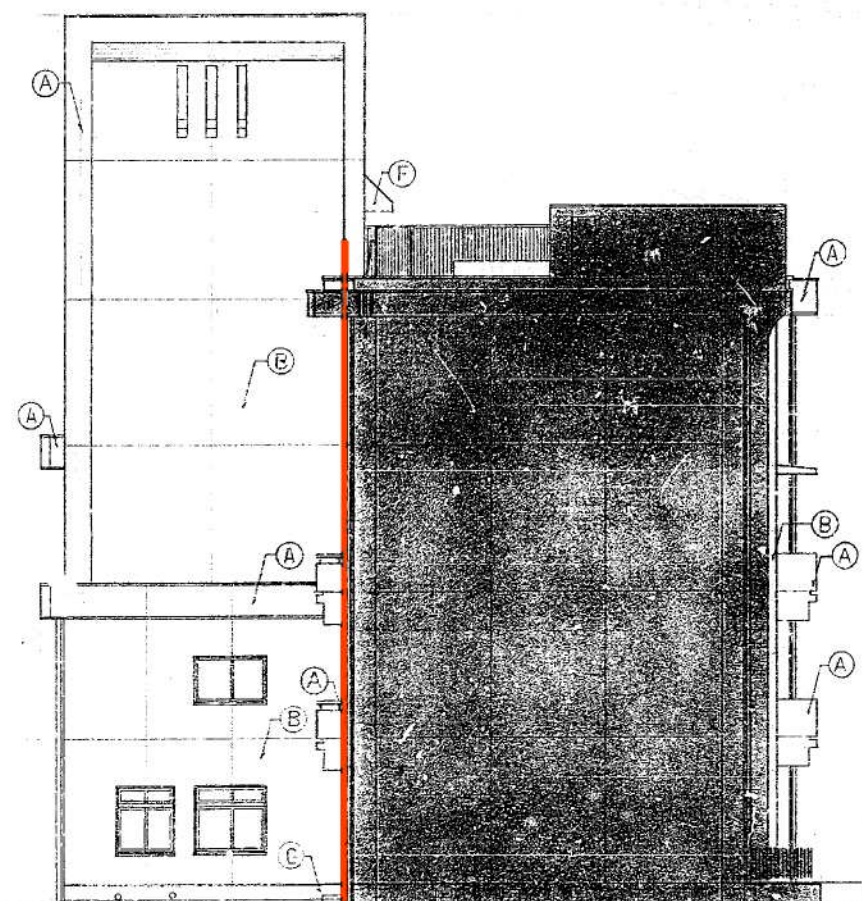


②管理・普通教室棟

(対象外)
特別教室棟

西立面図 1:100


- ② 管理・普通教室棟
- ④ 渡り廊下棟
- ⑤ 昇降口棟

防水改修範囲

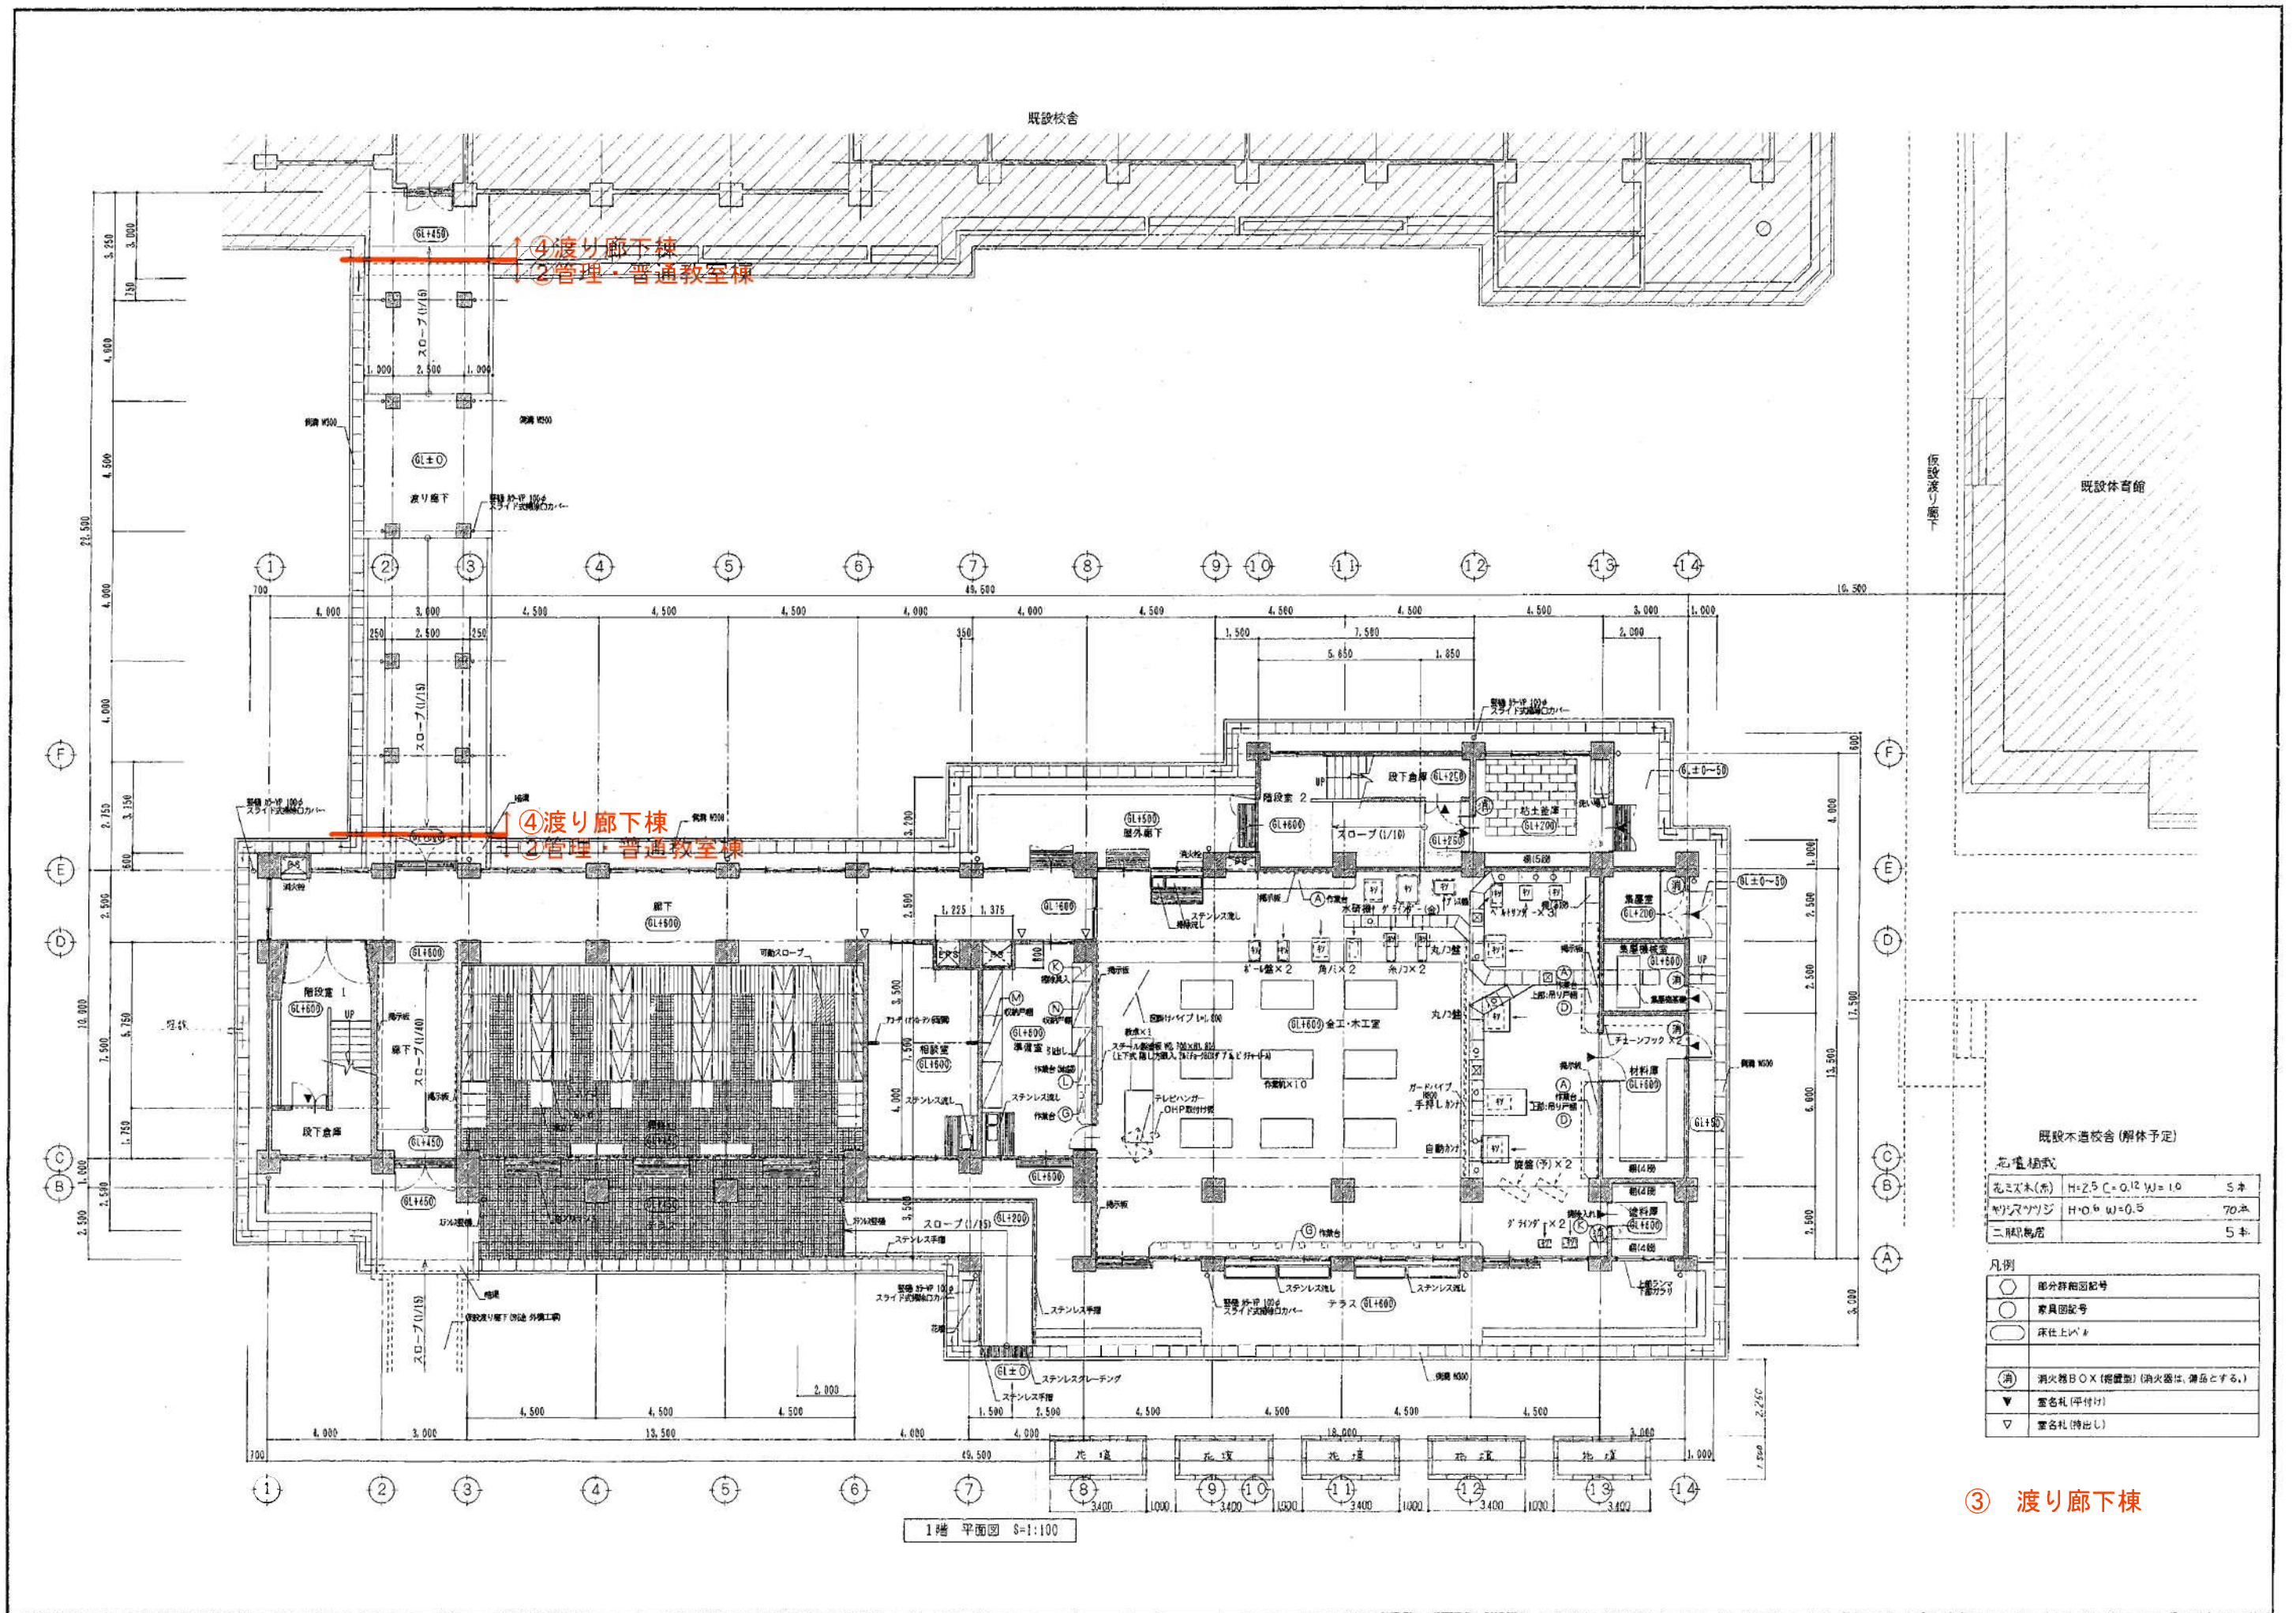


③ 渡り廊下棟

既設校舎

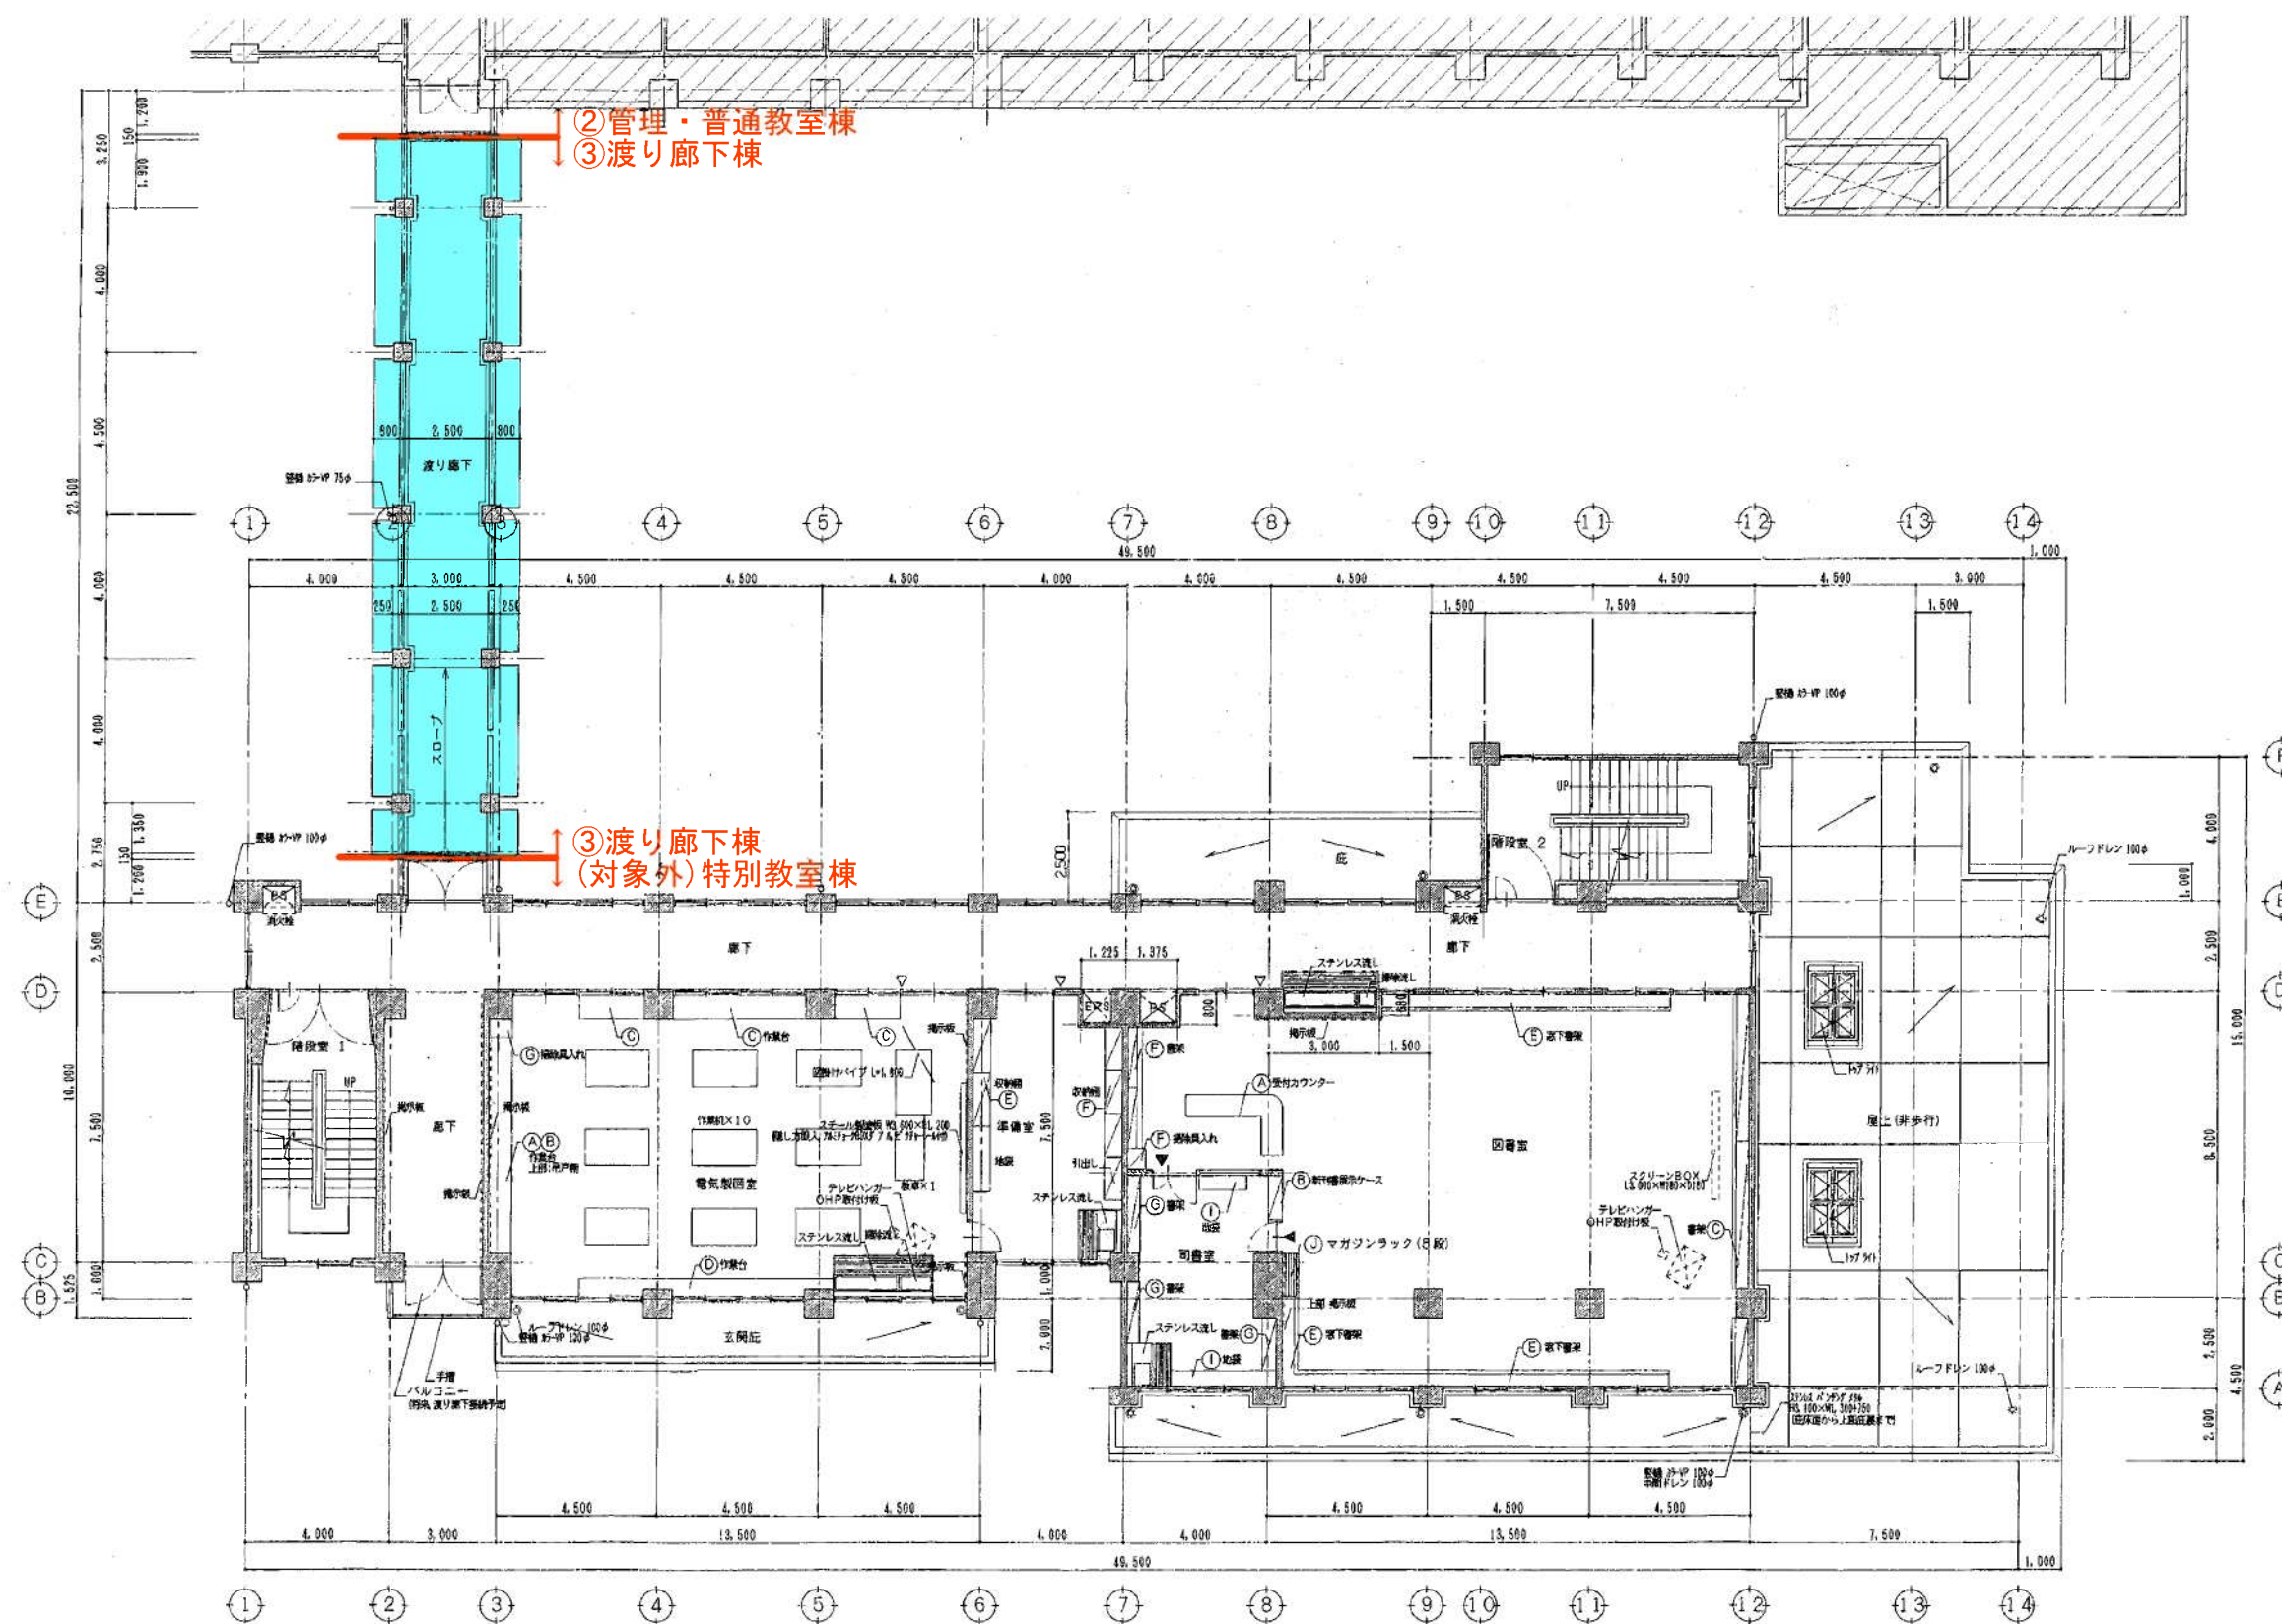

③ 渡り廊下棟

防水改修範囲

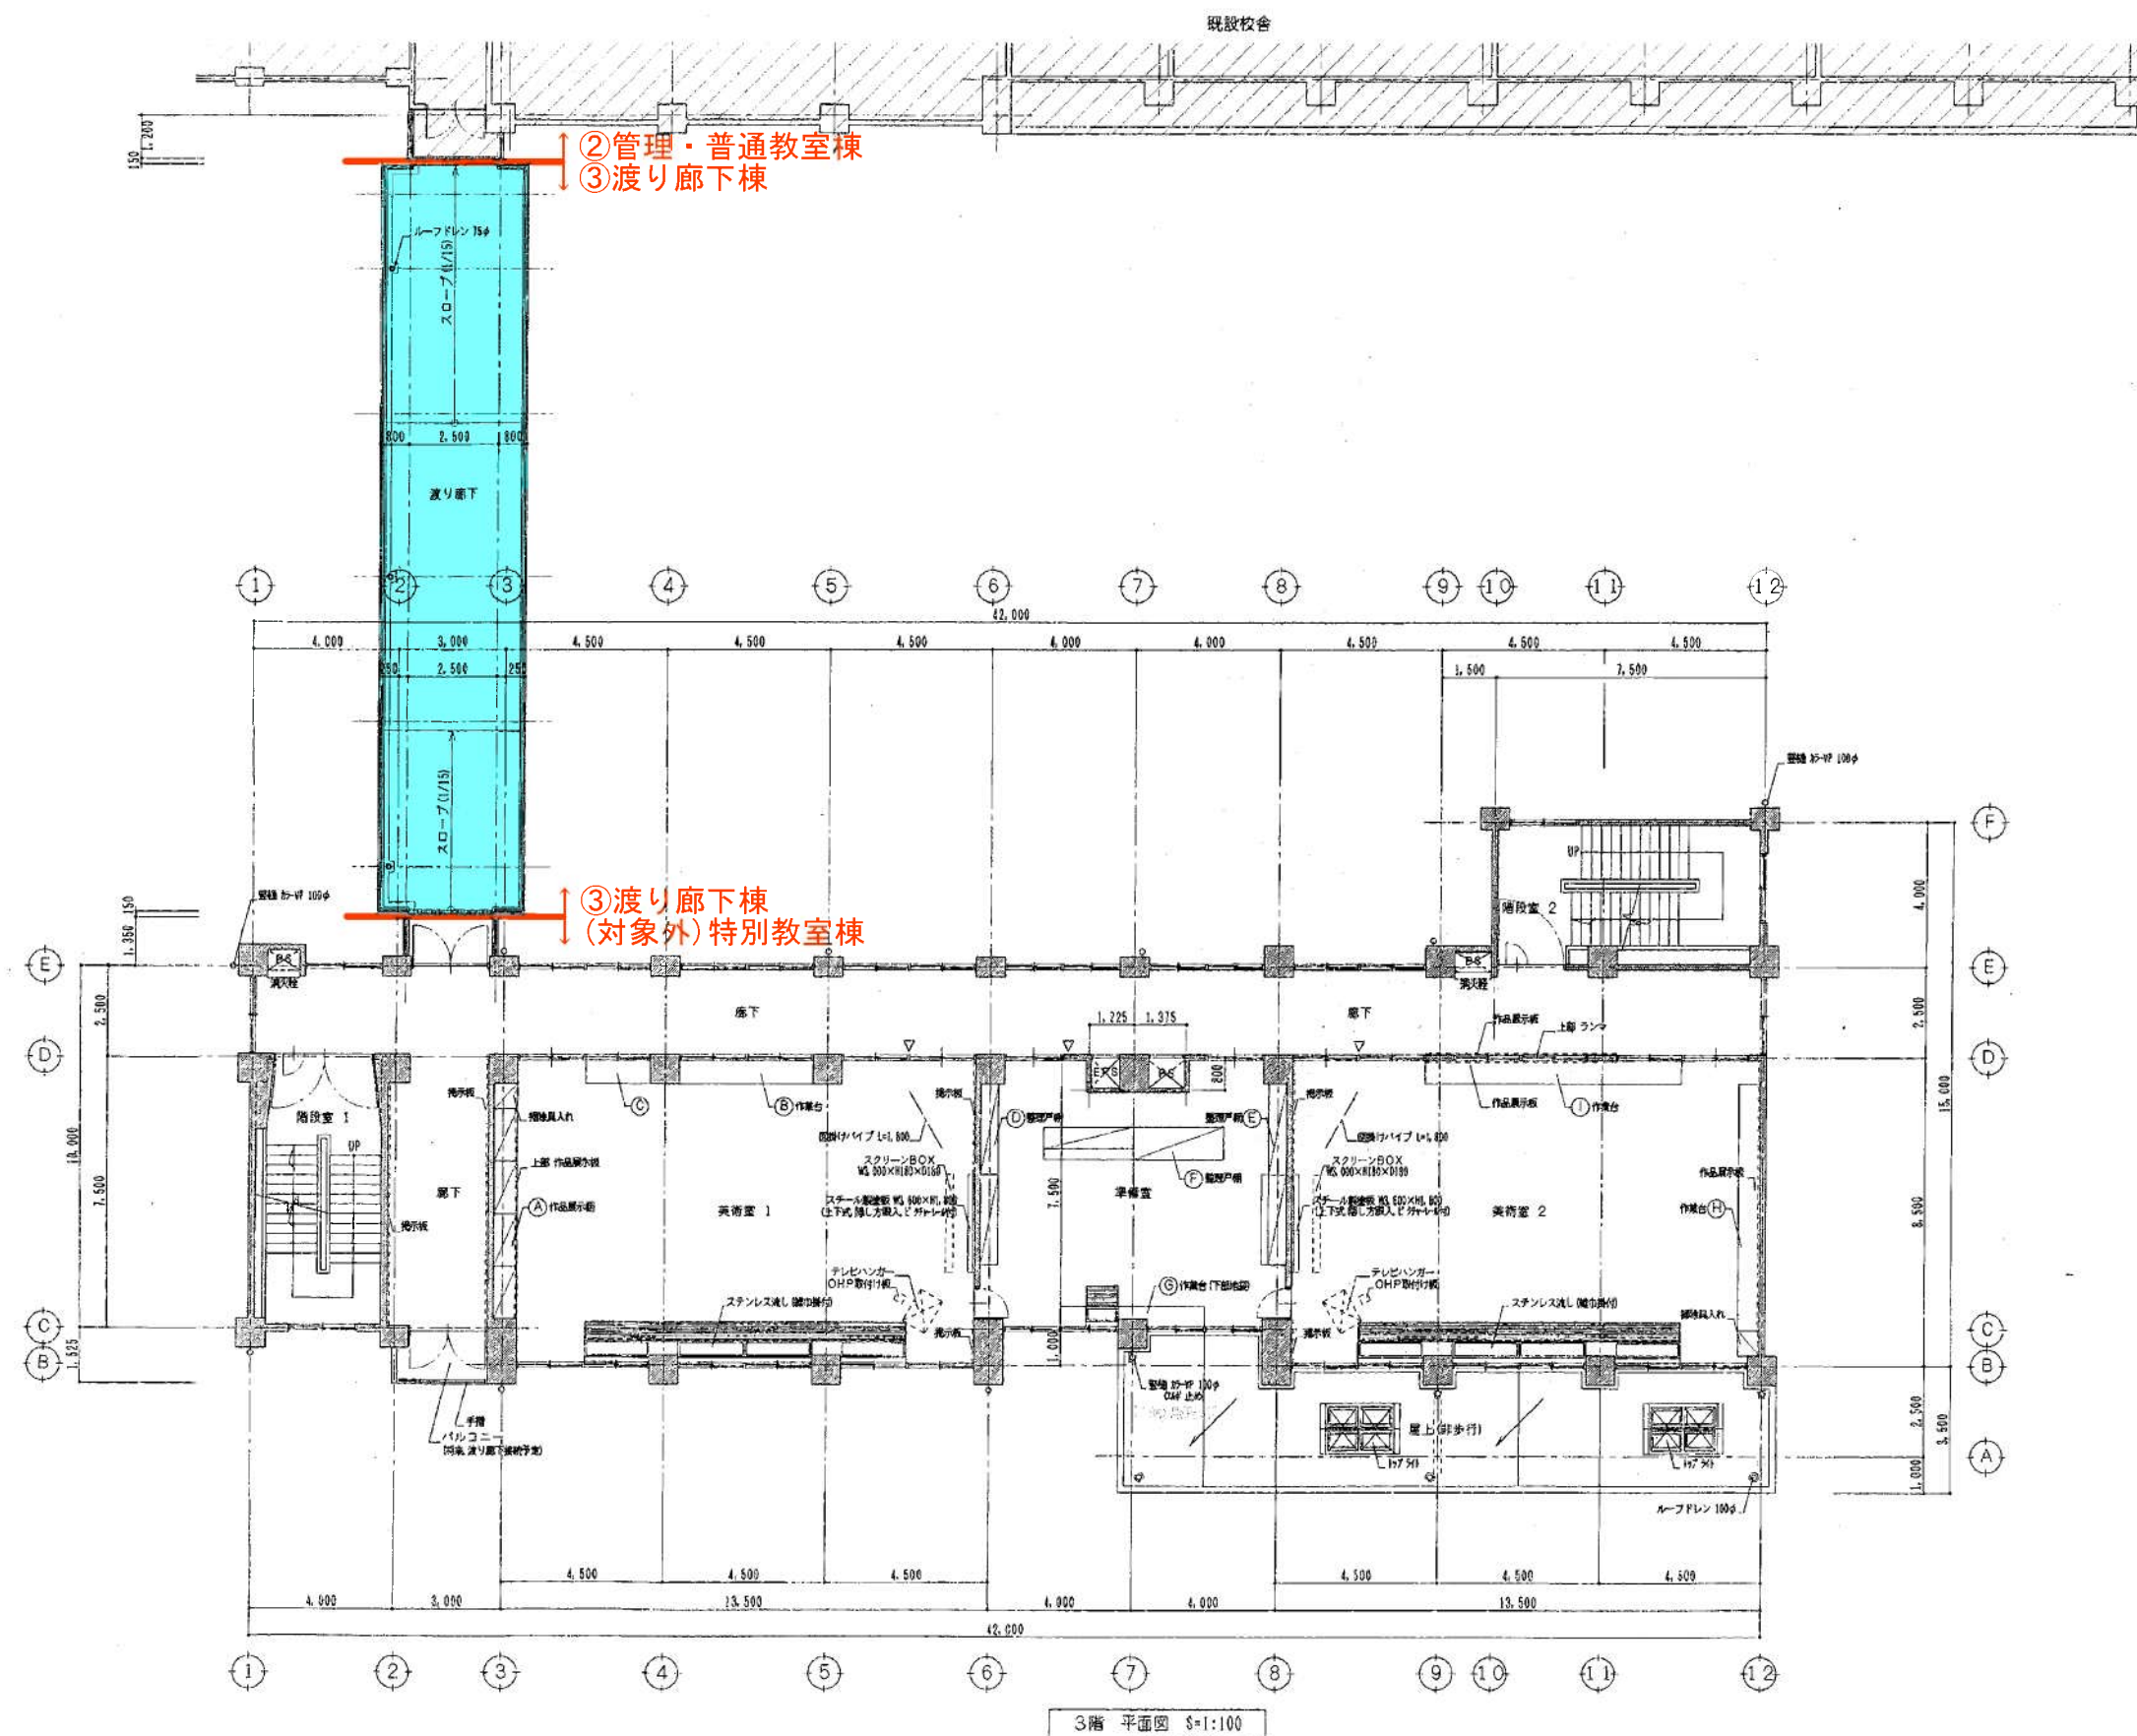


凡例

○	部分群集図記号
○	家具図記号 (767a~v)
▼	室名札 (平付け)
▽	室名札 (特出し)

③ 渡り廊下棟

防水改修範囲

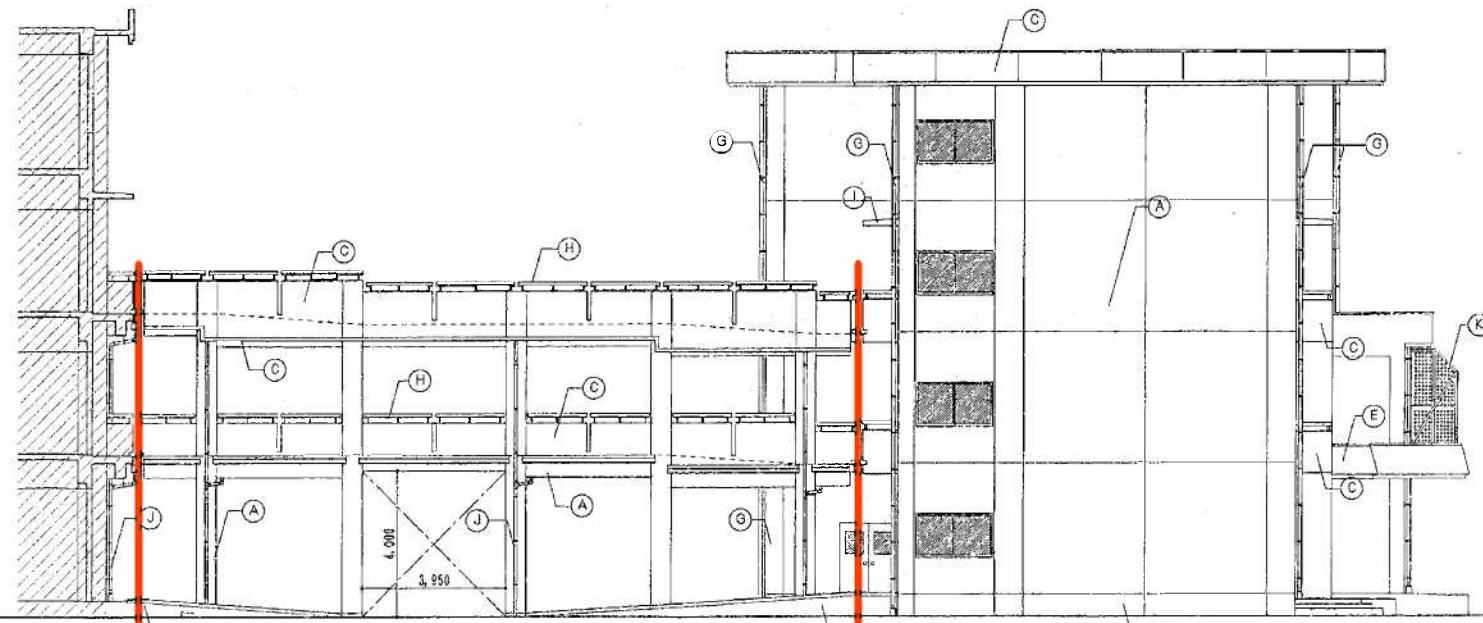

②管理・普通教室棟 ← ③渡り廊下棟

③渡り廊下棟 → (対象外) 特別教室棟

西面 立面図 S=1:100

(A)	コンクリート打放し補修 スキン吹付	(H)	ステンレス手摺 SUS304		
(B)	二丁掛けタイル貼り	(I)	防水モルタル金こて押え		
(C)	コンクリート打放し補修 吹付タイル	(J)	カラーVP 75φ 掘み金物 SUS304		
(D)	モルタル金こて押え	(K)	ステンレスパンチングメタル 間仕切		
(E)	カラーアルミパネル加工 ②.0	(L)			
(F)	磁器質100角タイル貼り	(M)			
(G)	カラーVP 100φ 掘み金物 SUS304	(O)			

③ 渡り廊下棟