平面図 1/2500

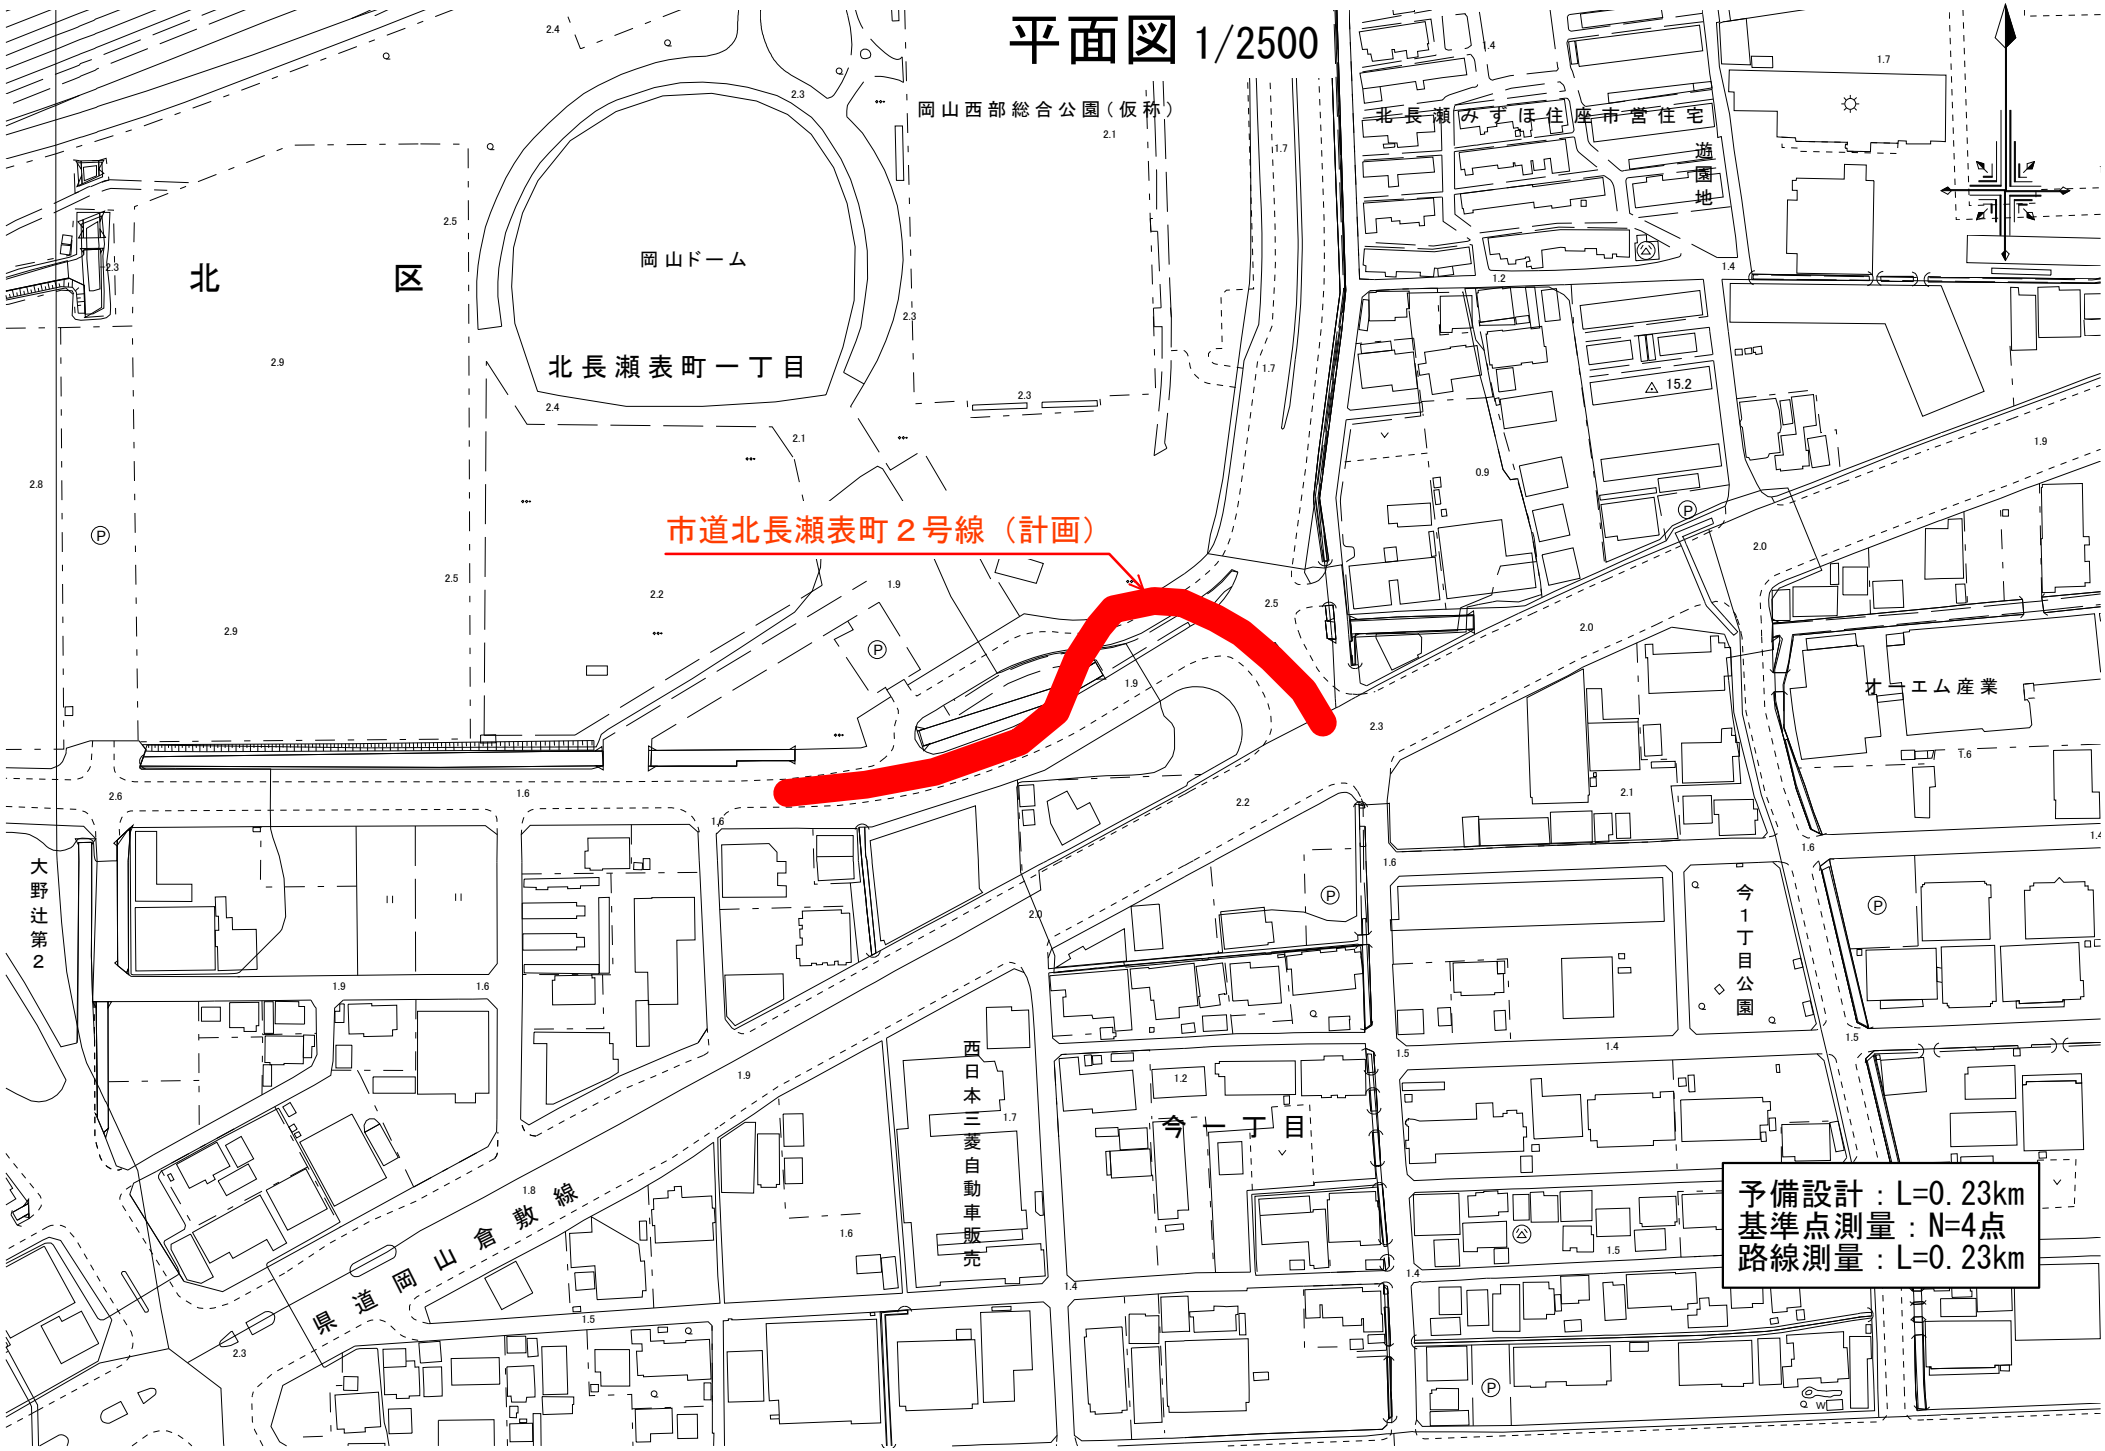
岡山西部総合公園（仮称）
北長瀬みずほ住宅市営住宅
遊園地
北　区
岡山ドーム
北長瀬表町一丁目
市道北長瀬表町２号線（計画）
オーエム産業
今１丁目公園
今一丁目
西日本三菱自動車販売
大野辻第２
県道岡山倉敷線
予備設計：L=0.23km
基準点測量：N=4点
路線測量：L=0.23km