


位置図

詳細設計(1/2) (うち対象延長 L=1,500m)

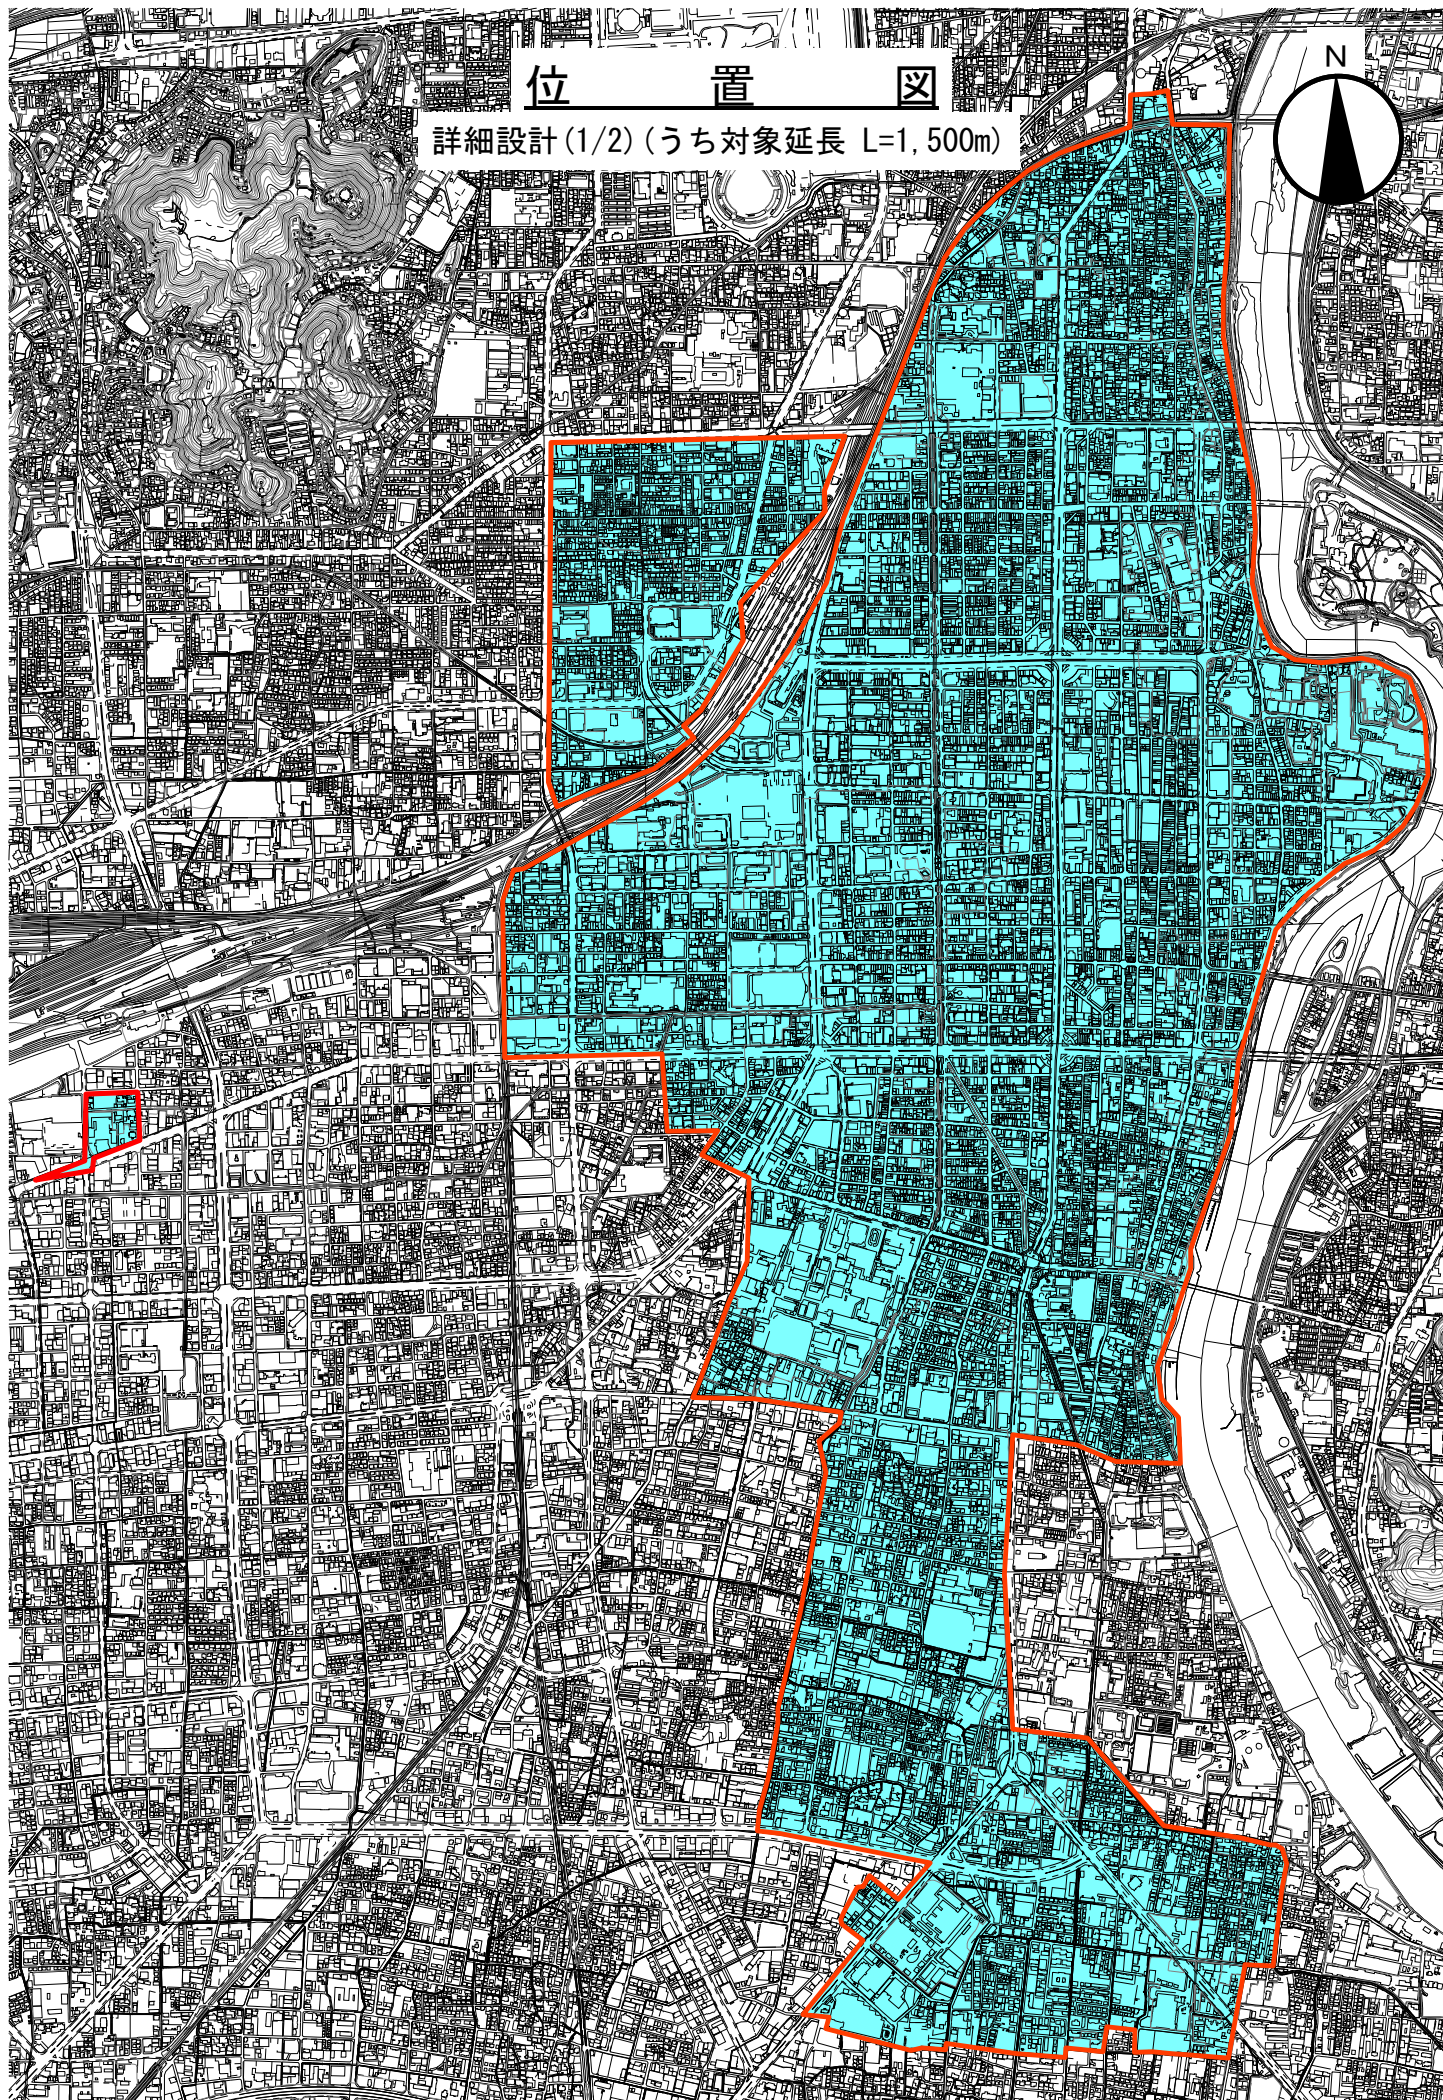

位置図

詳細設計 (2/2) (うち対象延長 L=1,500m)

