


玉井桜保育園園舎解体工事に伴う
家屋事前調査一覧表(参考)

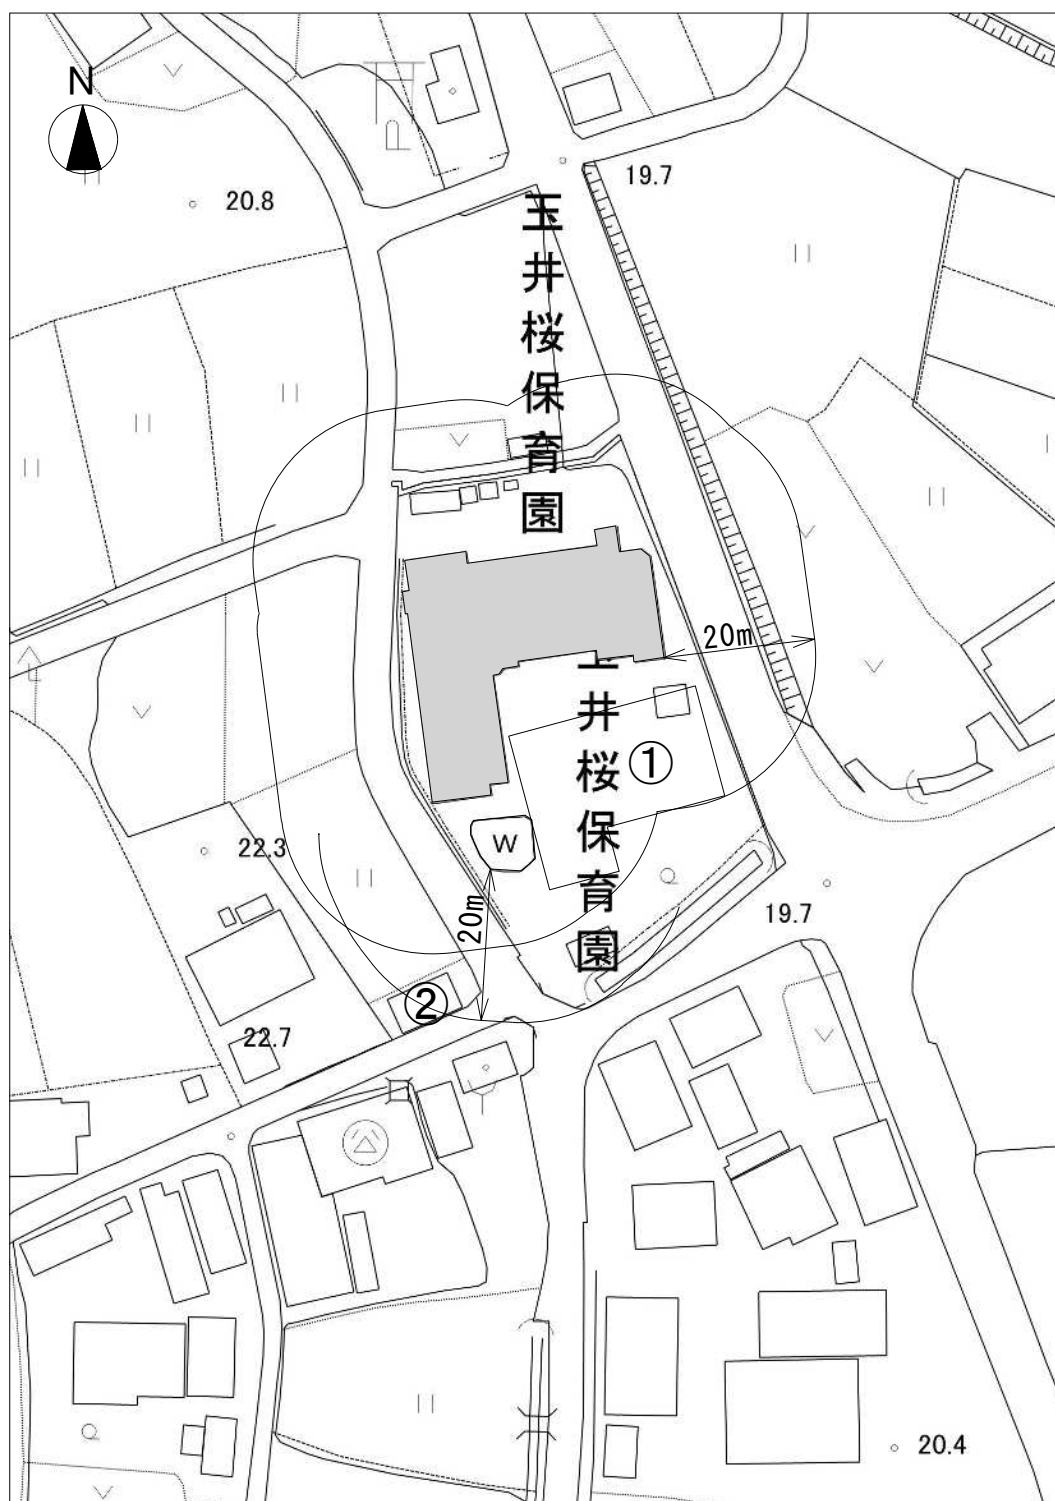

配置図 S=1/1000

■ ・ ・ 解体対象建物

別紙 家屋調査一覧表

No.	所在	用途	構造	階数	建物:床面積 工作物:敷地面積 (㎡)	範囲
①	東区瀬戸町観音寺 509 番地	保育園	鉄骨造	2	・ 建物：600～1,000	内外
②	東区瀬戸町観音寺 509 番地 4	倉庫	木造	1	・ 建物：～70	内外