


岡山市立操南幼稚園園舎改築工事に伴う家屋事前調査業務委託

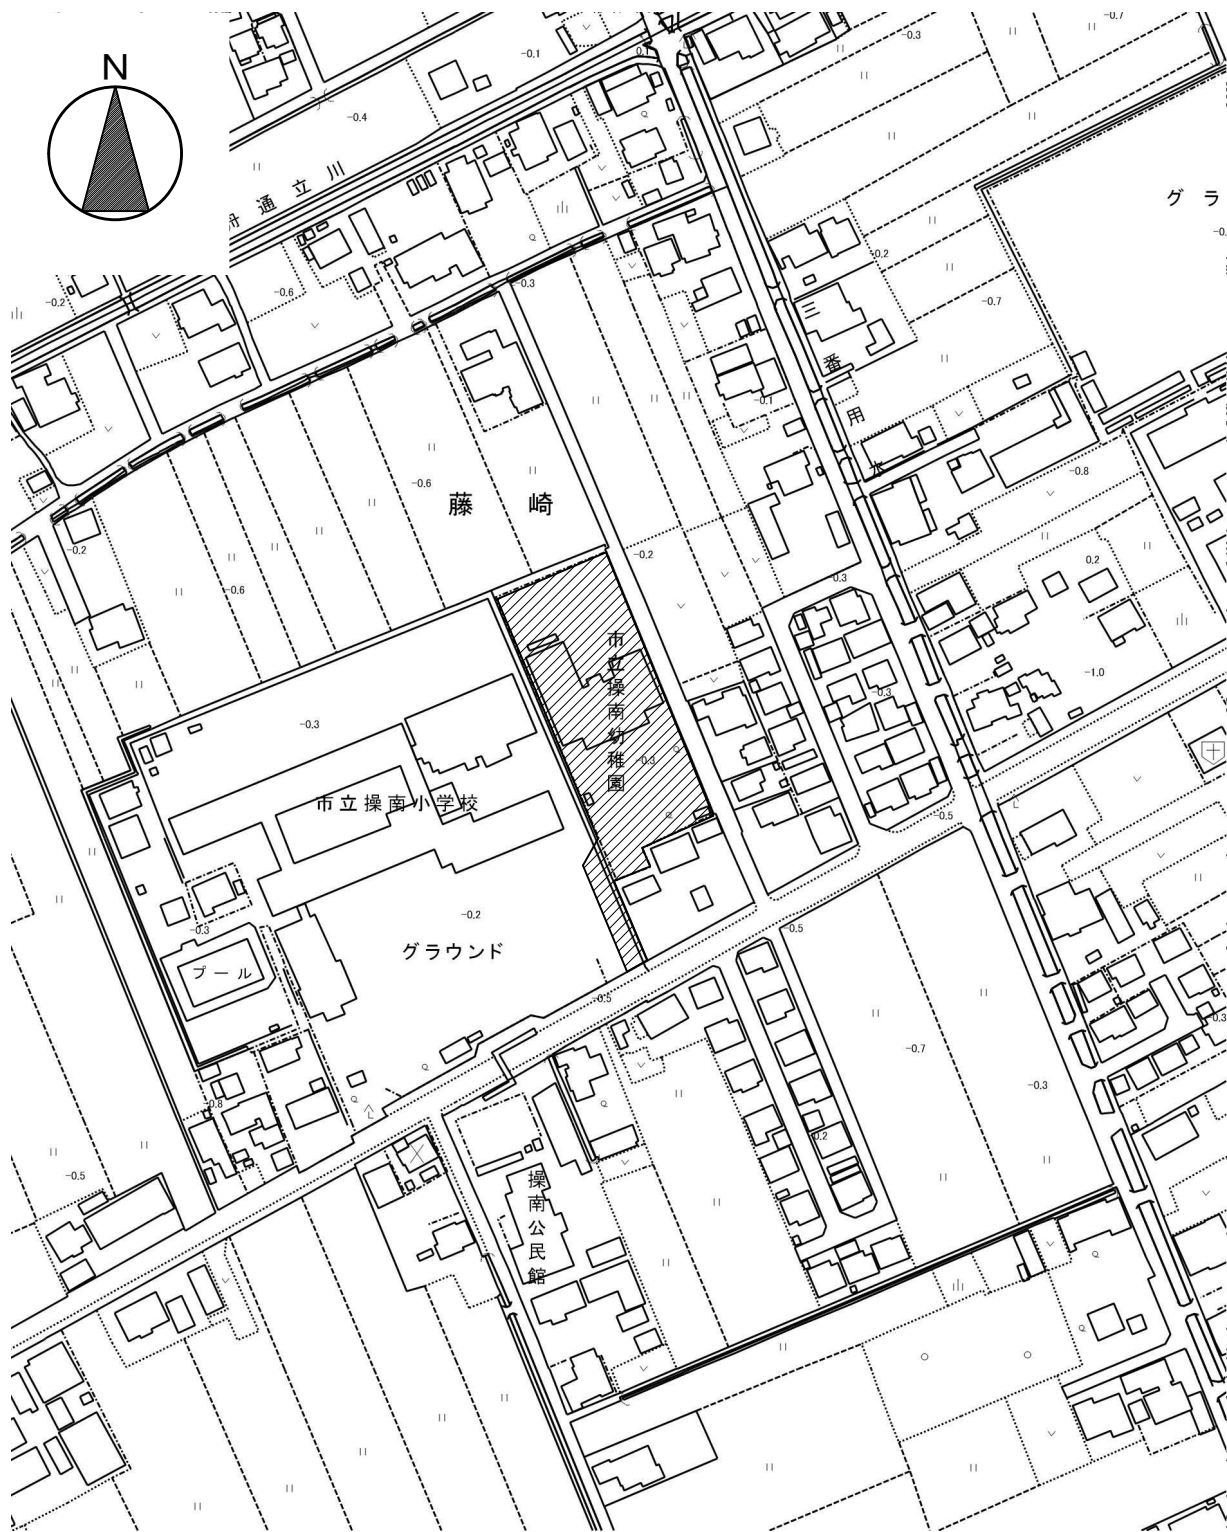

付近見取図 S=1/2, 500