




A 矢視 写真



B 矢視 写真



C 矢視 写真

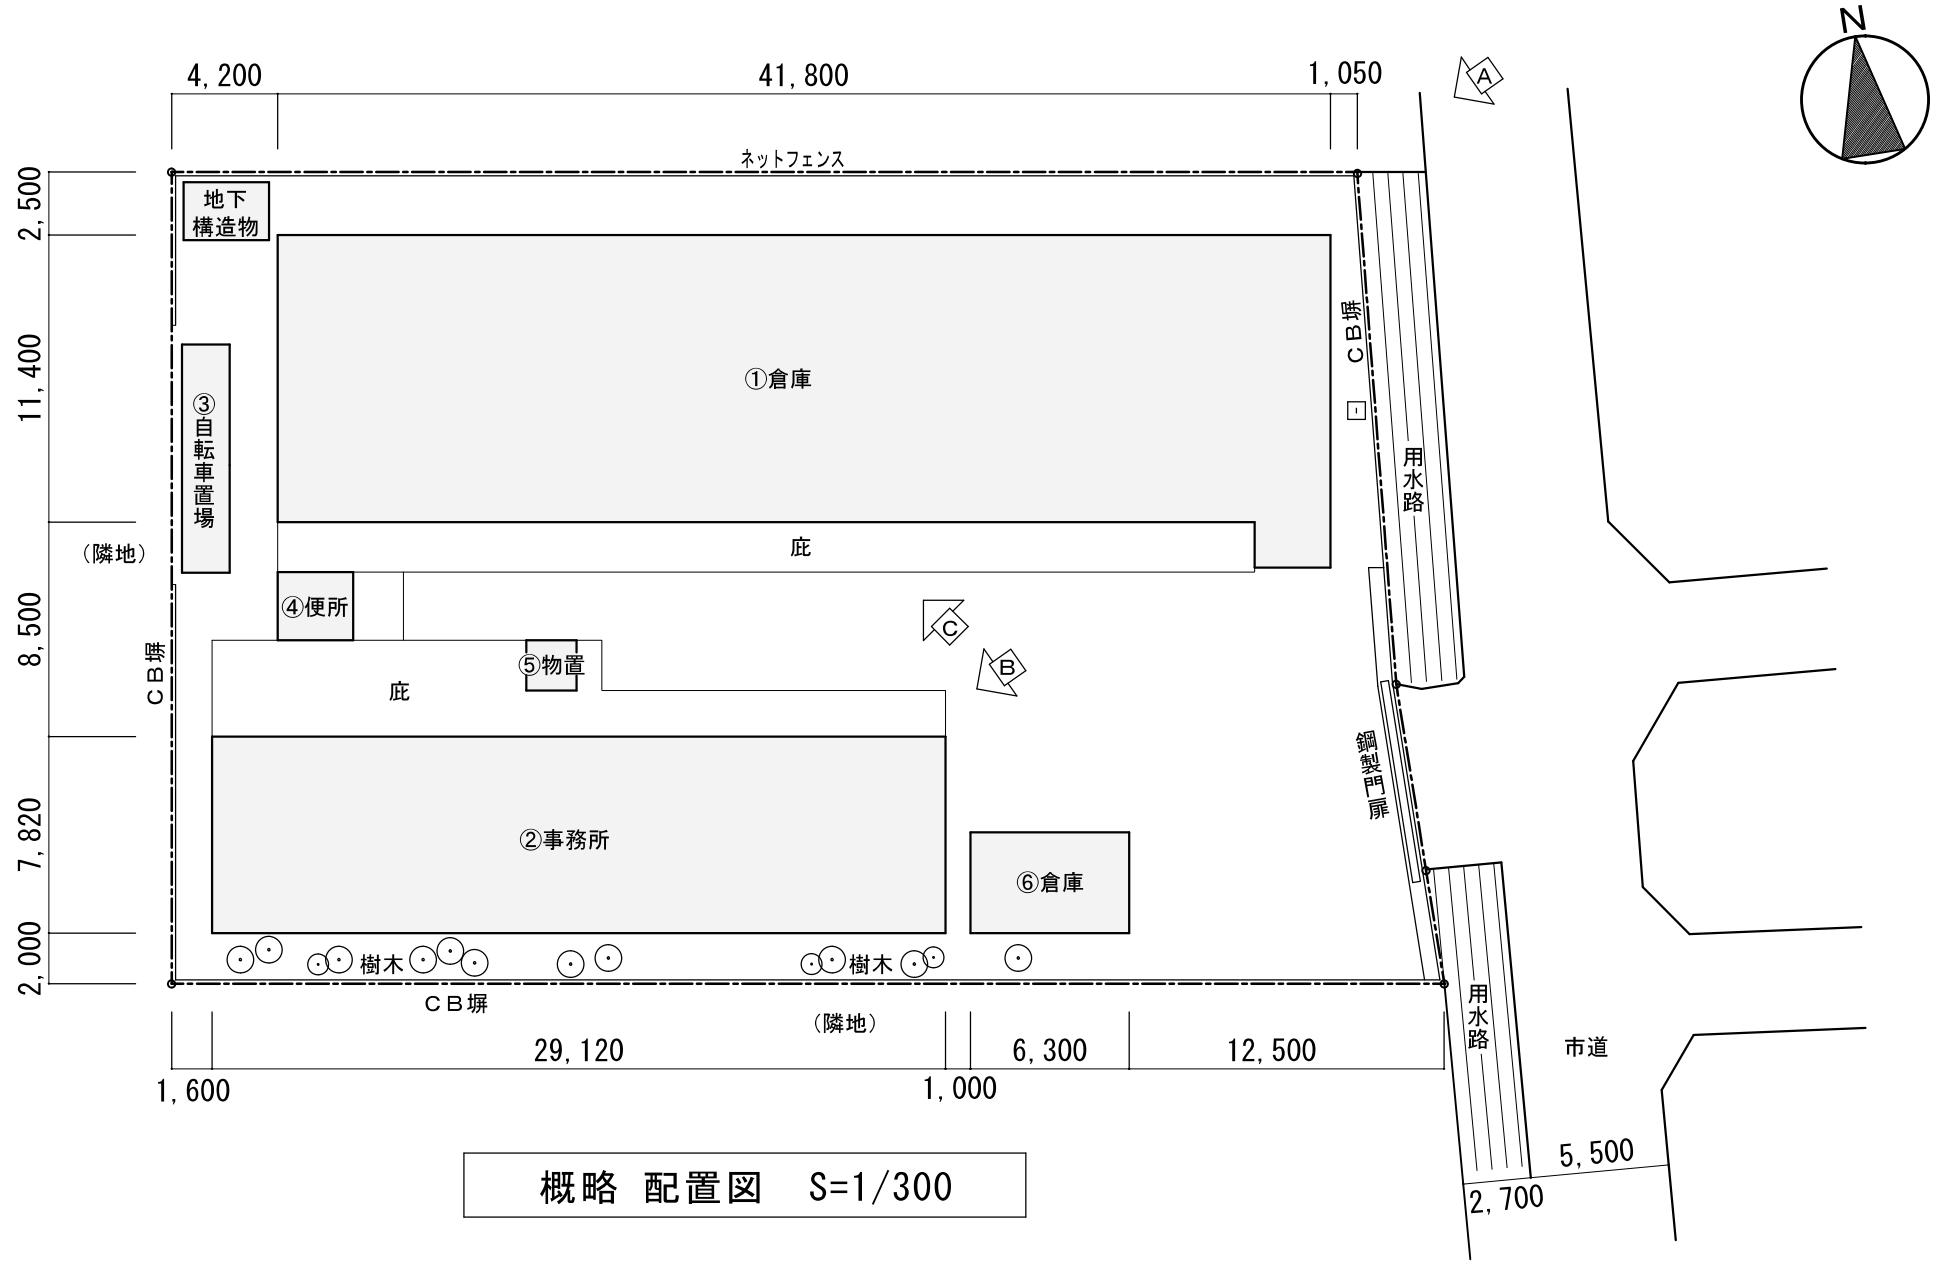

概略 配置図 S=1/300

【建物概要】

	構造	屋根	外壁	階数	床面積
①倉庫	S造	スレート葺き	同左	1	約481.9㎡
②事務所	軽量鉄骨造（プレハブ）	折板葺き	カラー鋼板	1	約227.7㎡
③自転車置場	S造	スレート葺き	スレート	1	約17.1㎡
④便所	軽量鉄骨造（プレハブ）	折板葺き	カラー鋼板	1	約8.1㎡
⑤物置	S造	折板葺き	カラー鋼板	1	約4.0㎡
⑥倉庫	組積造（CB造）	折板葺き	CB	1	約25.2㎡

＜解体条件＞

- 敷地内の建築物は、すべて撤去し真砂土による整地とする。
- 地盤以下の構造物や建築物の基礎・杭は撤去するが、近隣への影響を考慮すること
- 敷地外周部の構成門扉・ネットフェンス・CB塀は残す。
- 樹木はすべて撤去（伐根）
- 下水第一弁は残す

工事名	南区維持管理センター解体の建築設計業務委託		
図名	配置図（概略）	縮尺	A3:1/300