


南区維持管理センター解体の建築設計業務委託

委託場所：岡山市北区七日市西町100番

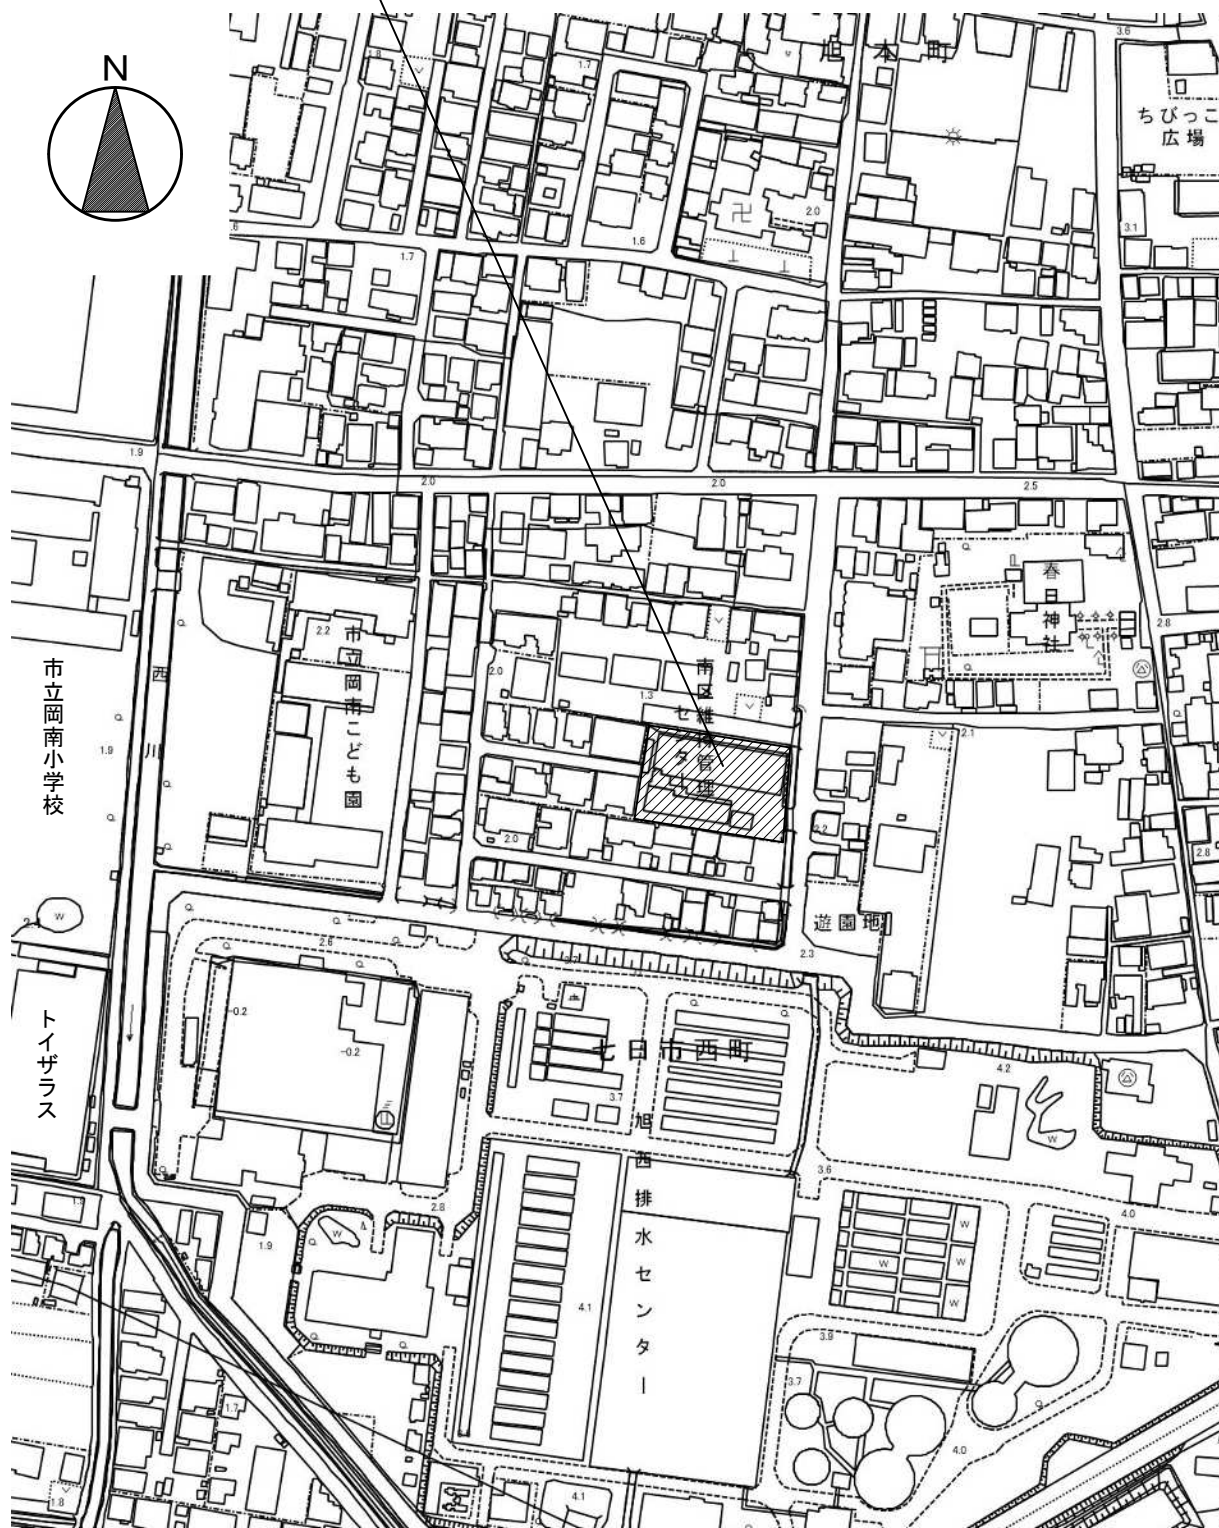

付近見取図 S=1/2,500