



配置図 S=1/200

駐車場整備  
 ・As舗装  
 ・EV棟廻りバリアフリー改修

台・車椅子使用者駐車場1台設置


車場)




A close-up photograph of a weathered metal railing. The railing consists of a horizontal top bar and several vertical posts. The metal is heavily corroded, with large areas of orange-brown rust visible, particularly on the horizontal bar. The background shows a green, grassy area, suggesting an outdoor setting.


※ $\div 1\text{m}$ 撤去

【外部 電気設備】  
屋外照明設置(玄関・外階段・駐車場)

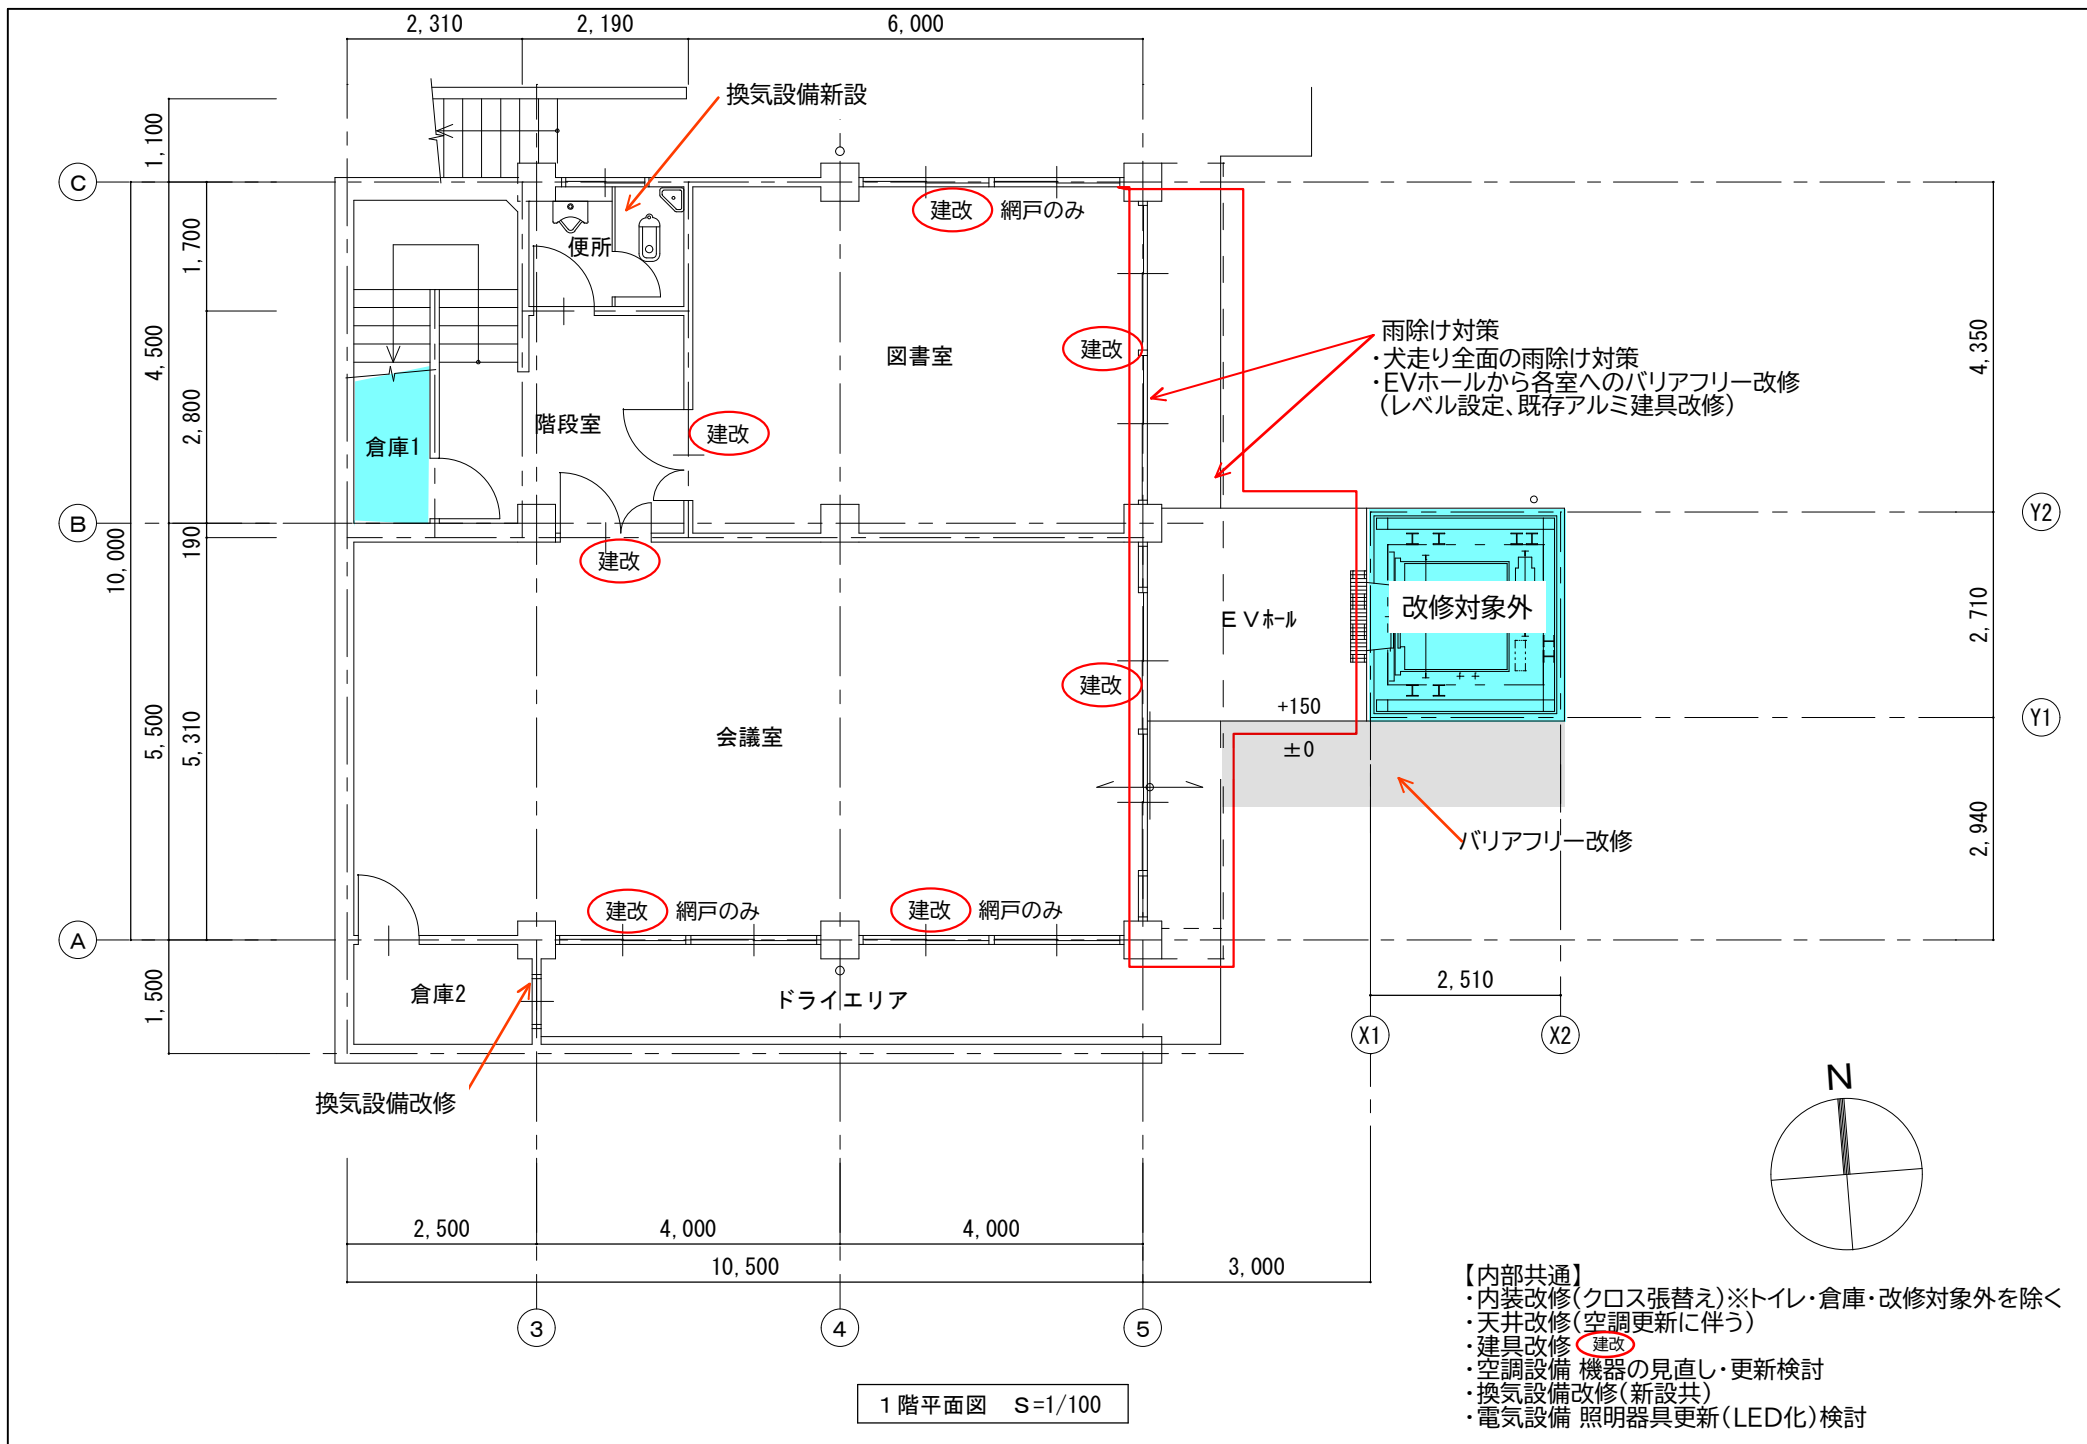


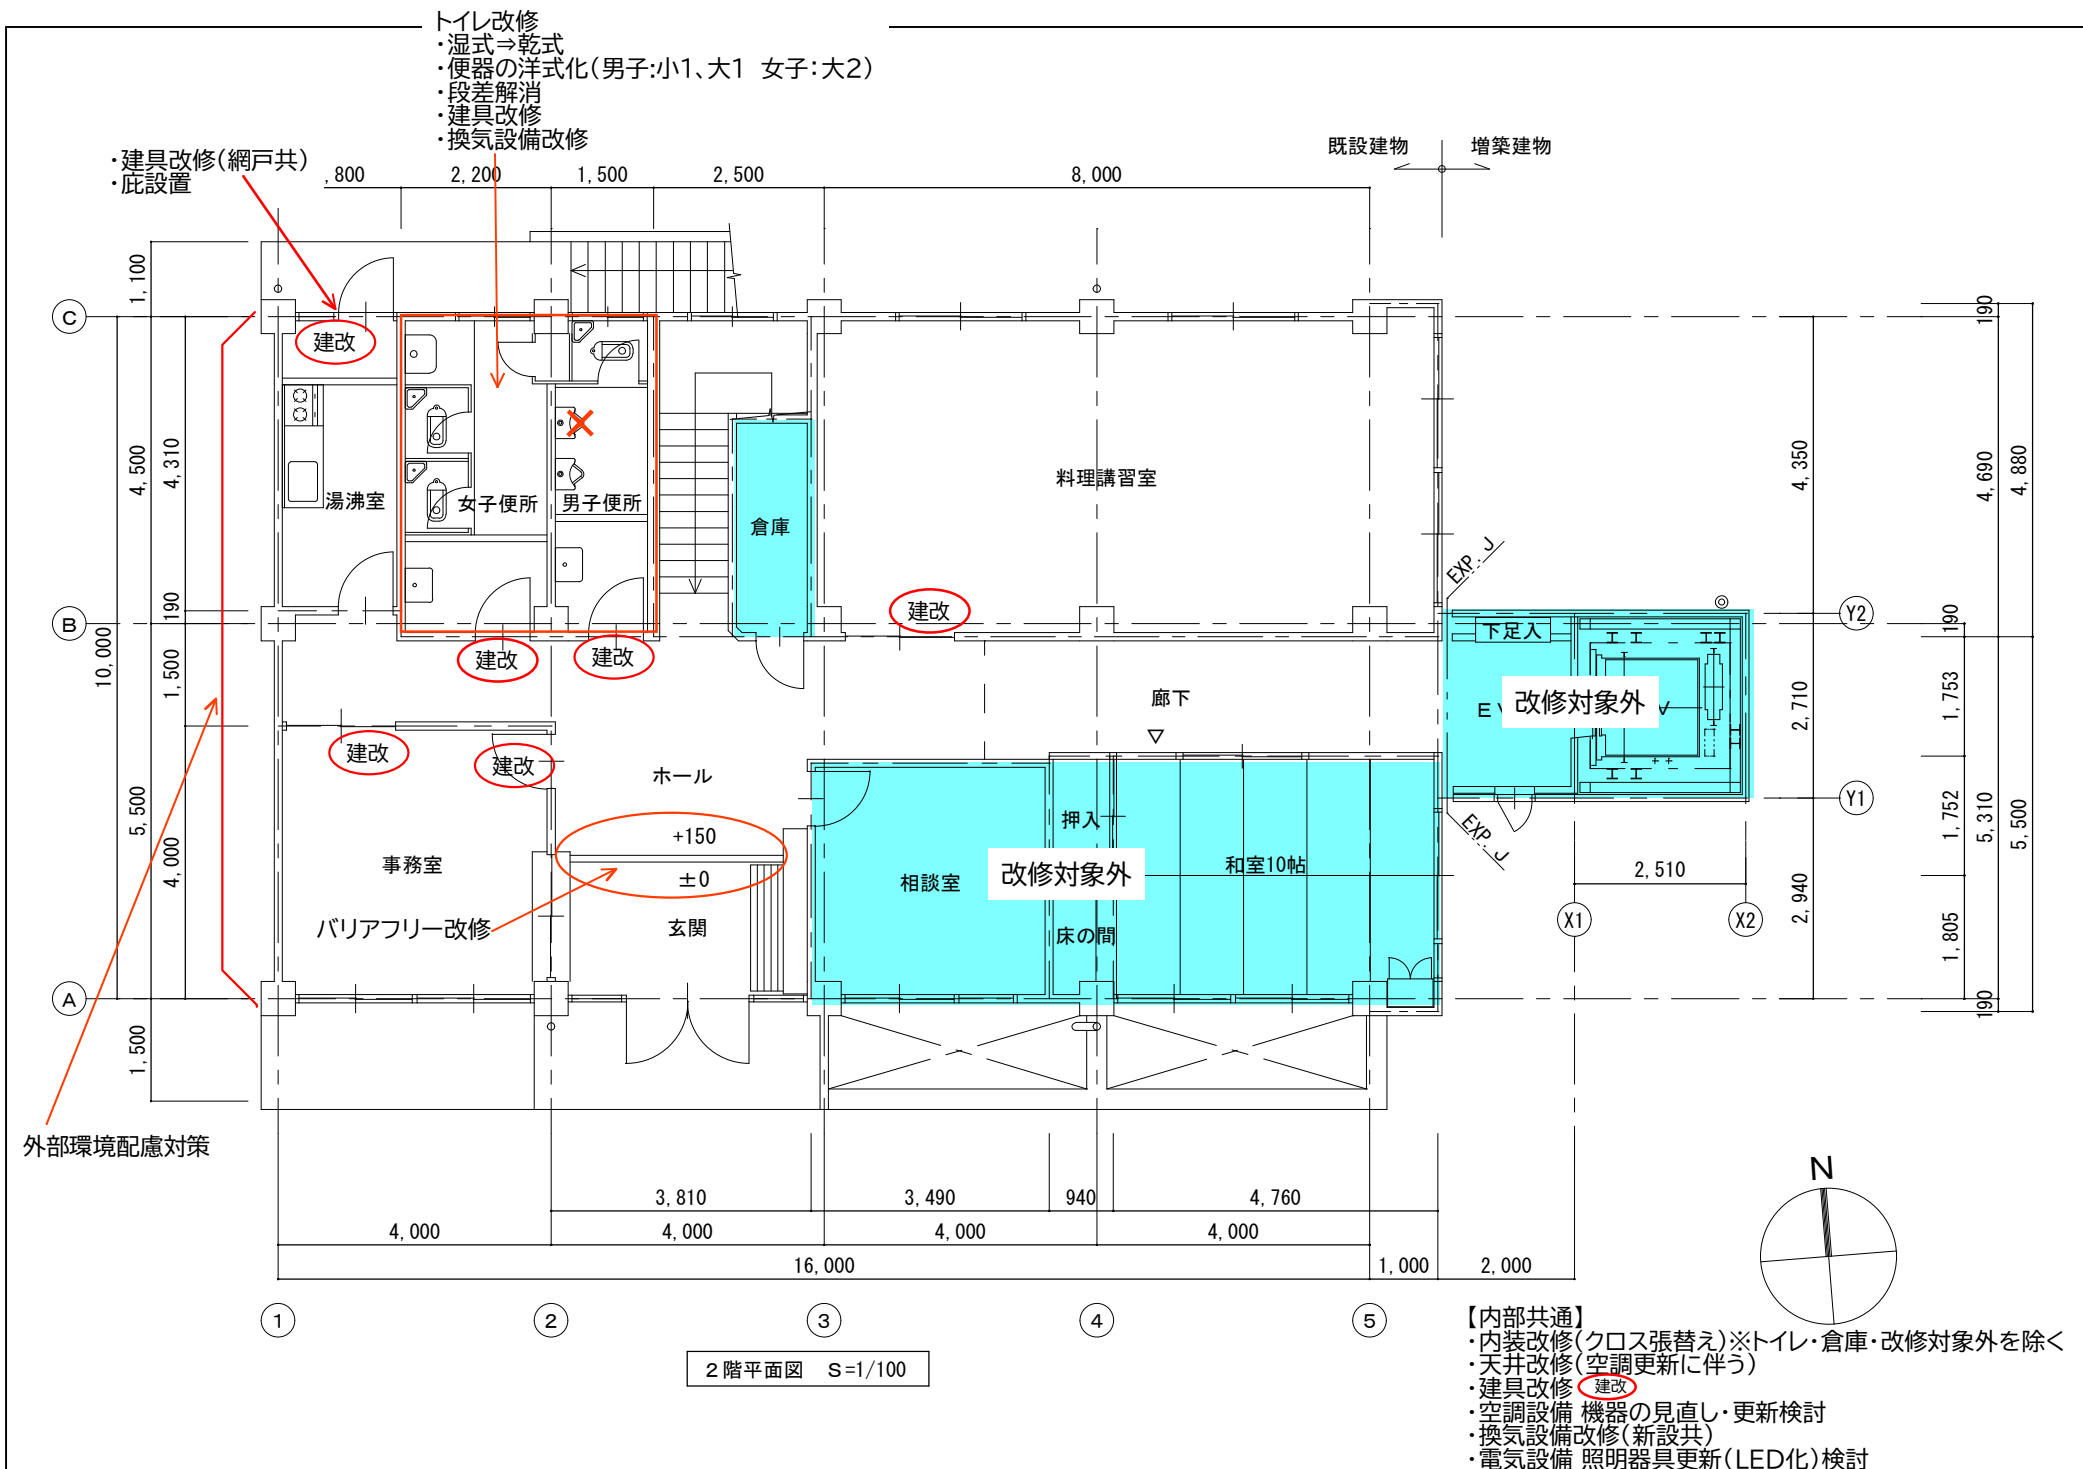


本館棟 EV棟 (改修対象外)

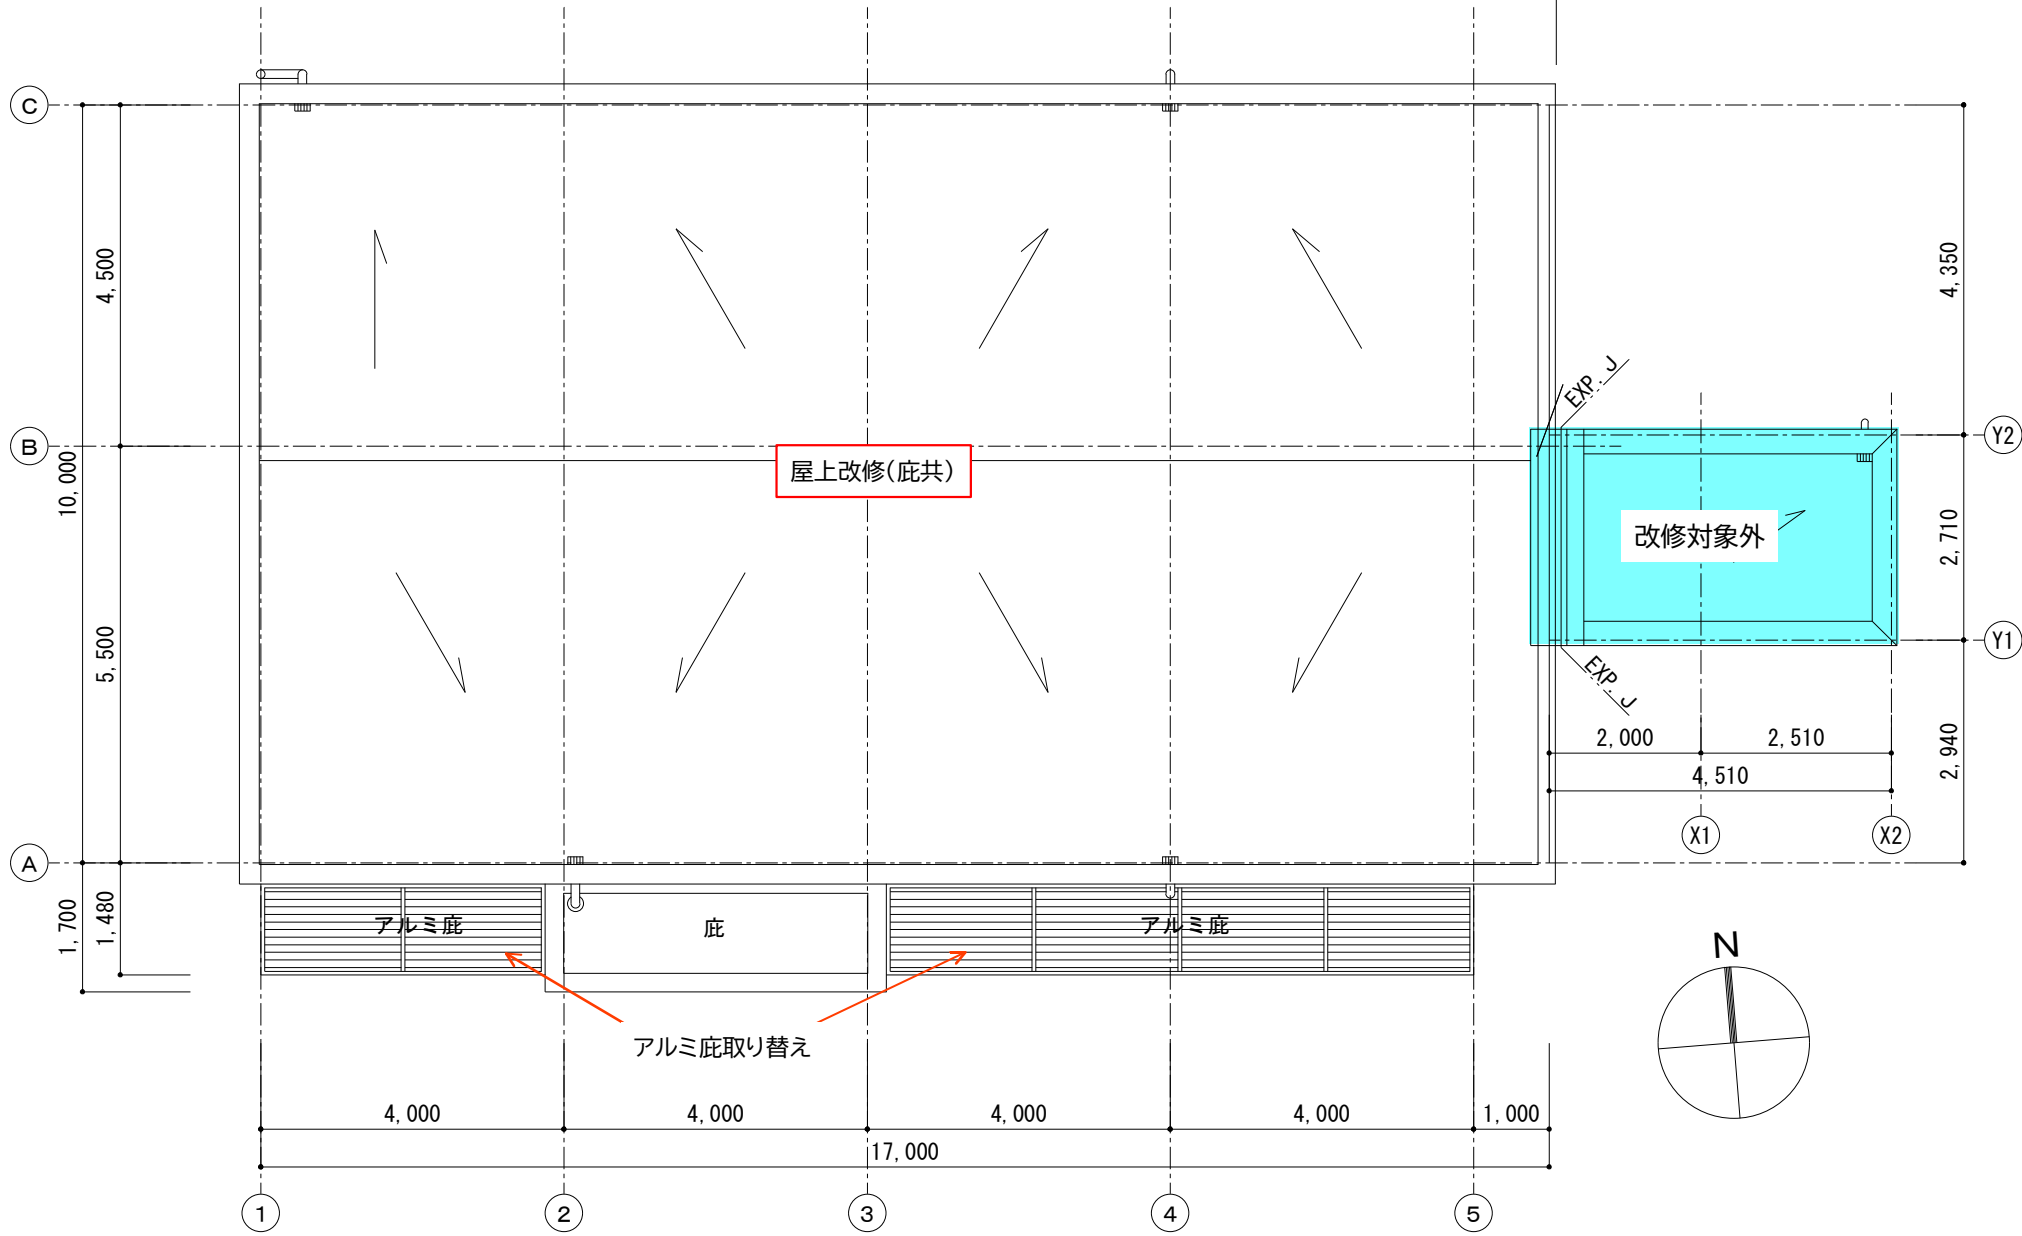

R階平面図 S=1/100

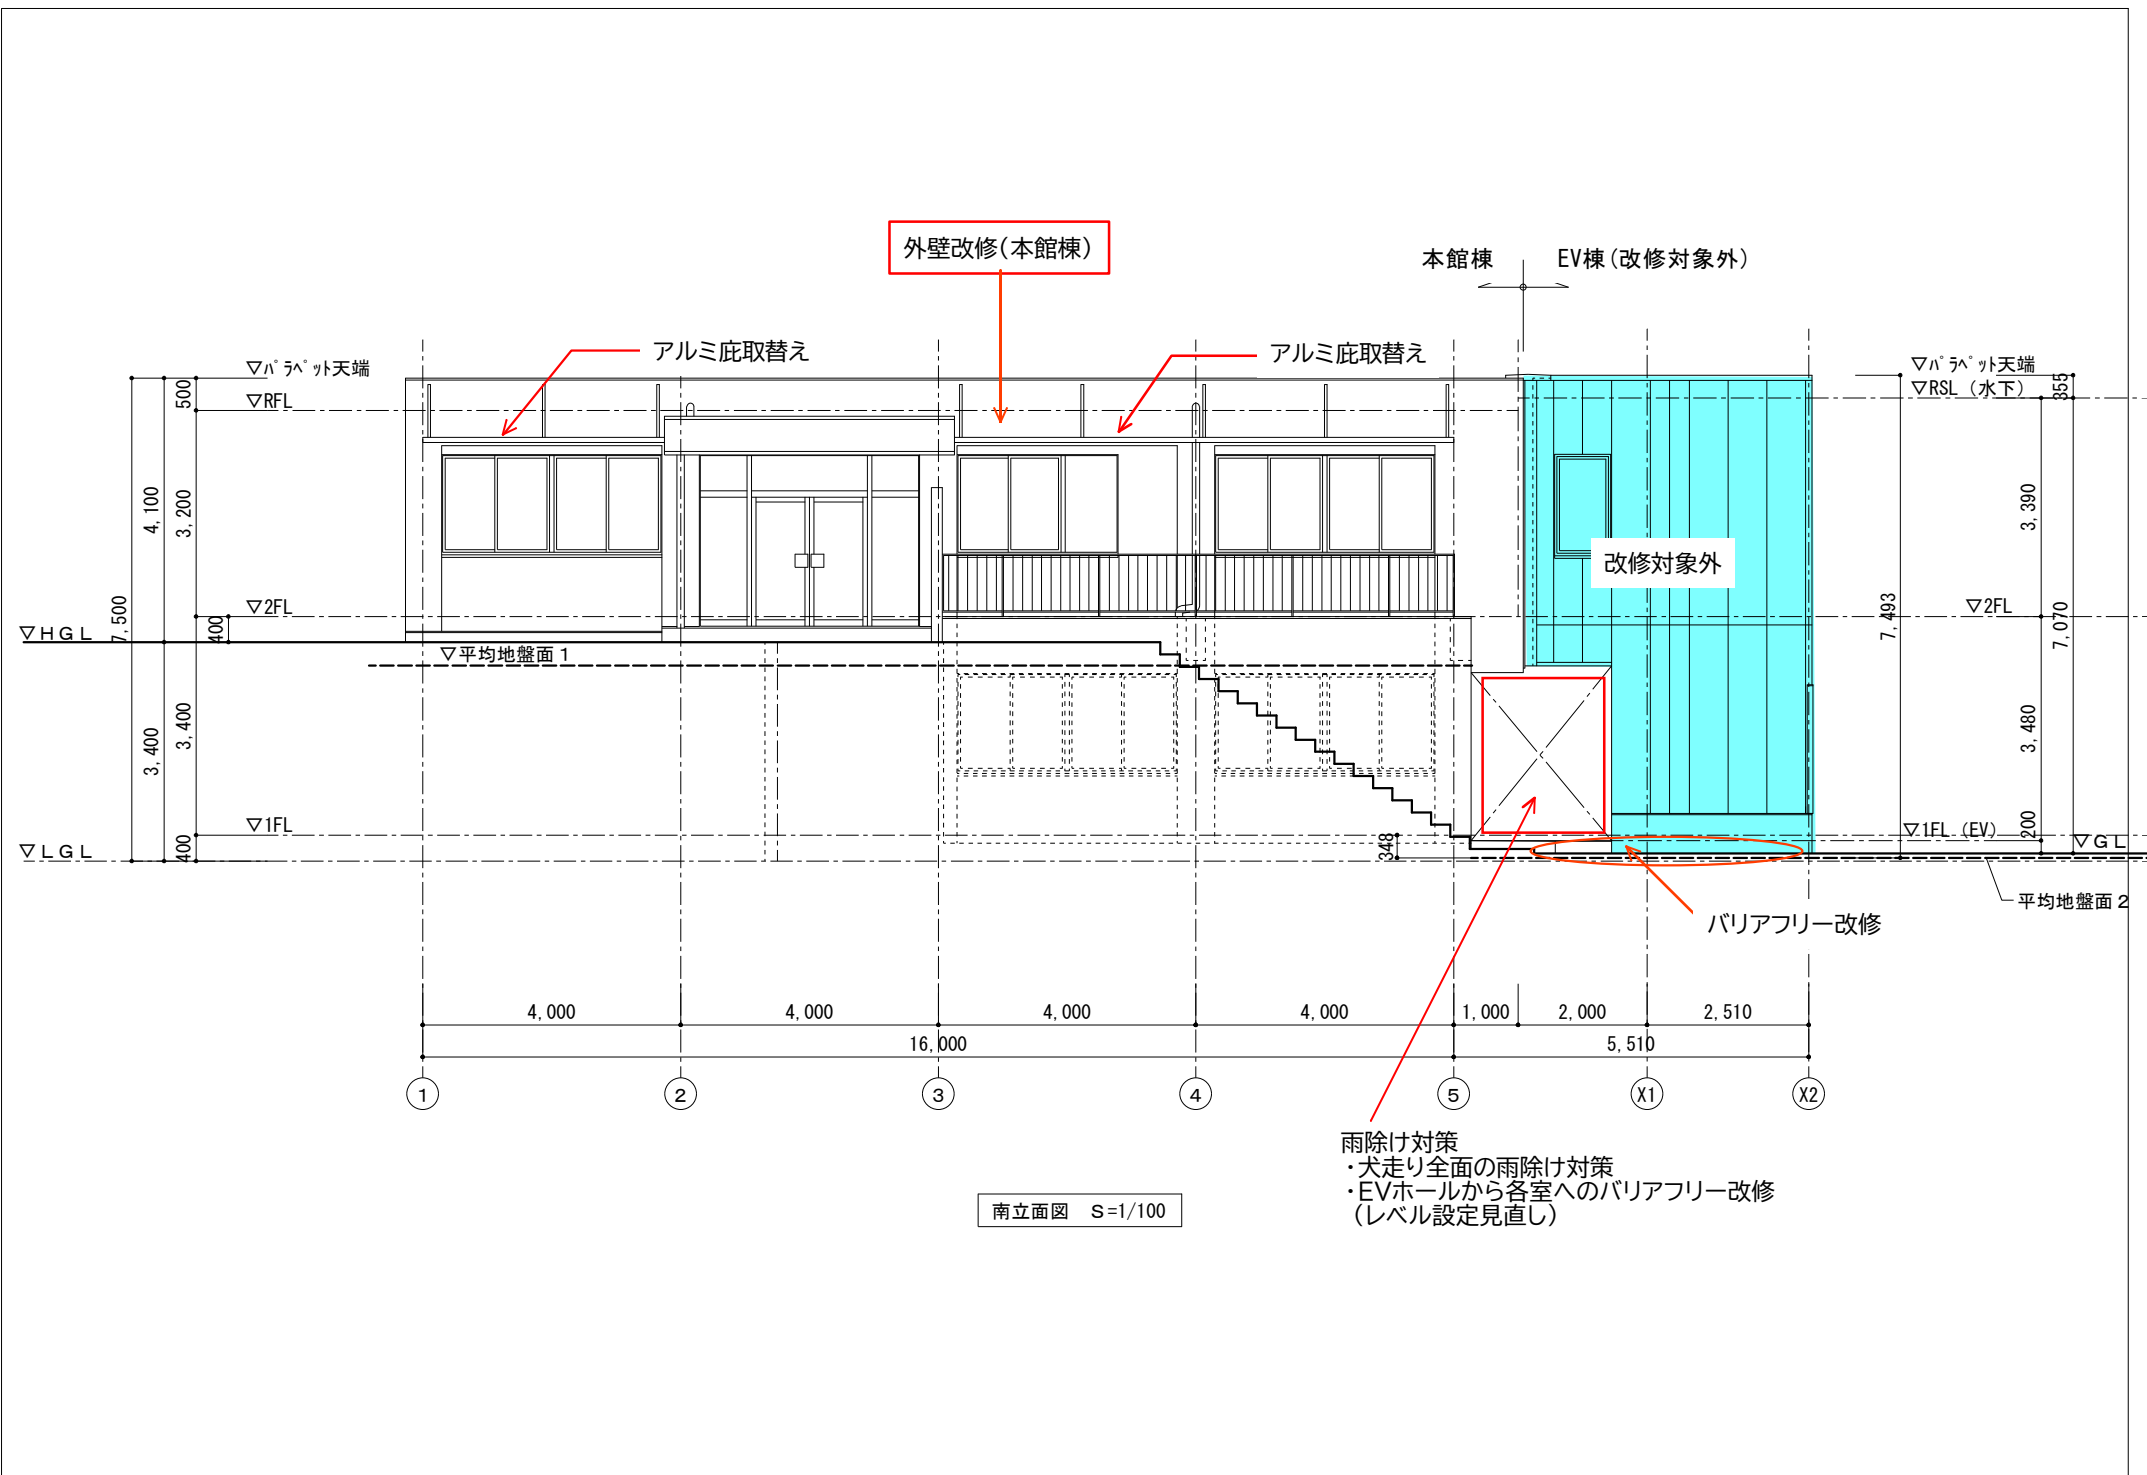

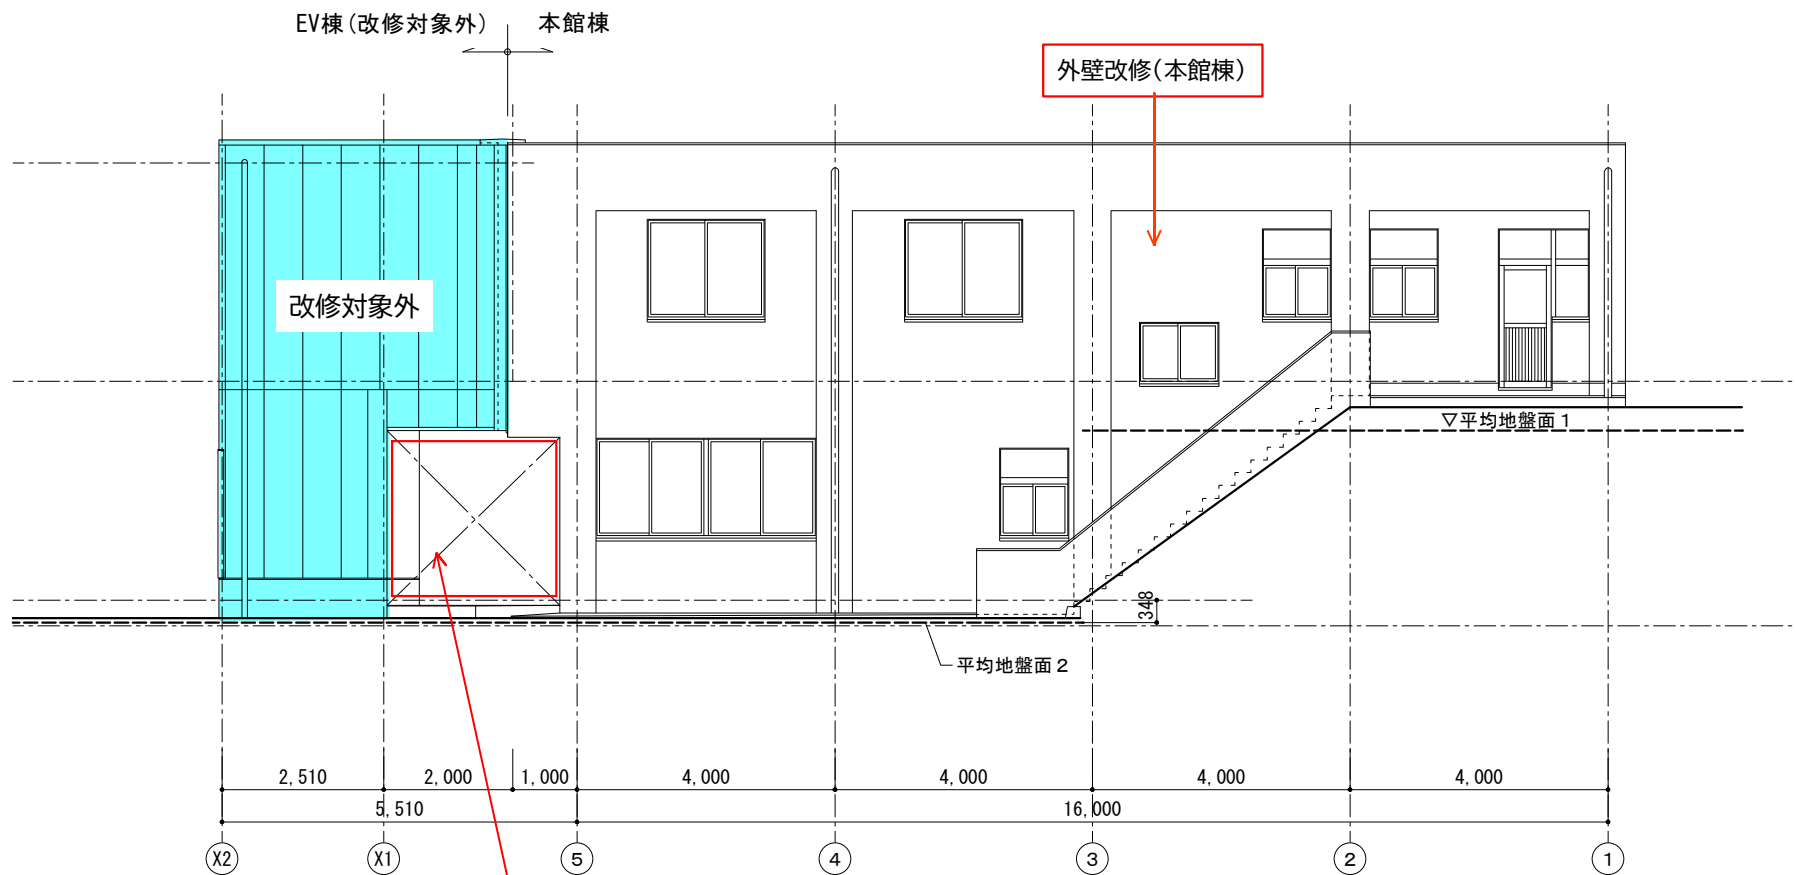

雨除け対策  
 ・大走り全面の雨除け対策  
 ・EVホールから各室へのバリアフリー改修  
 (レベル設定見直し)

北立面図 S=1/100