


敷地配置図

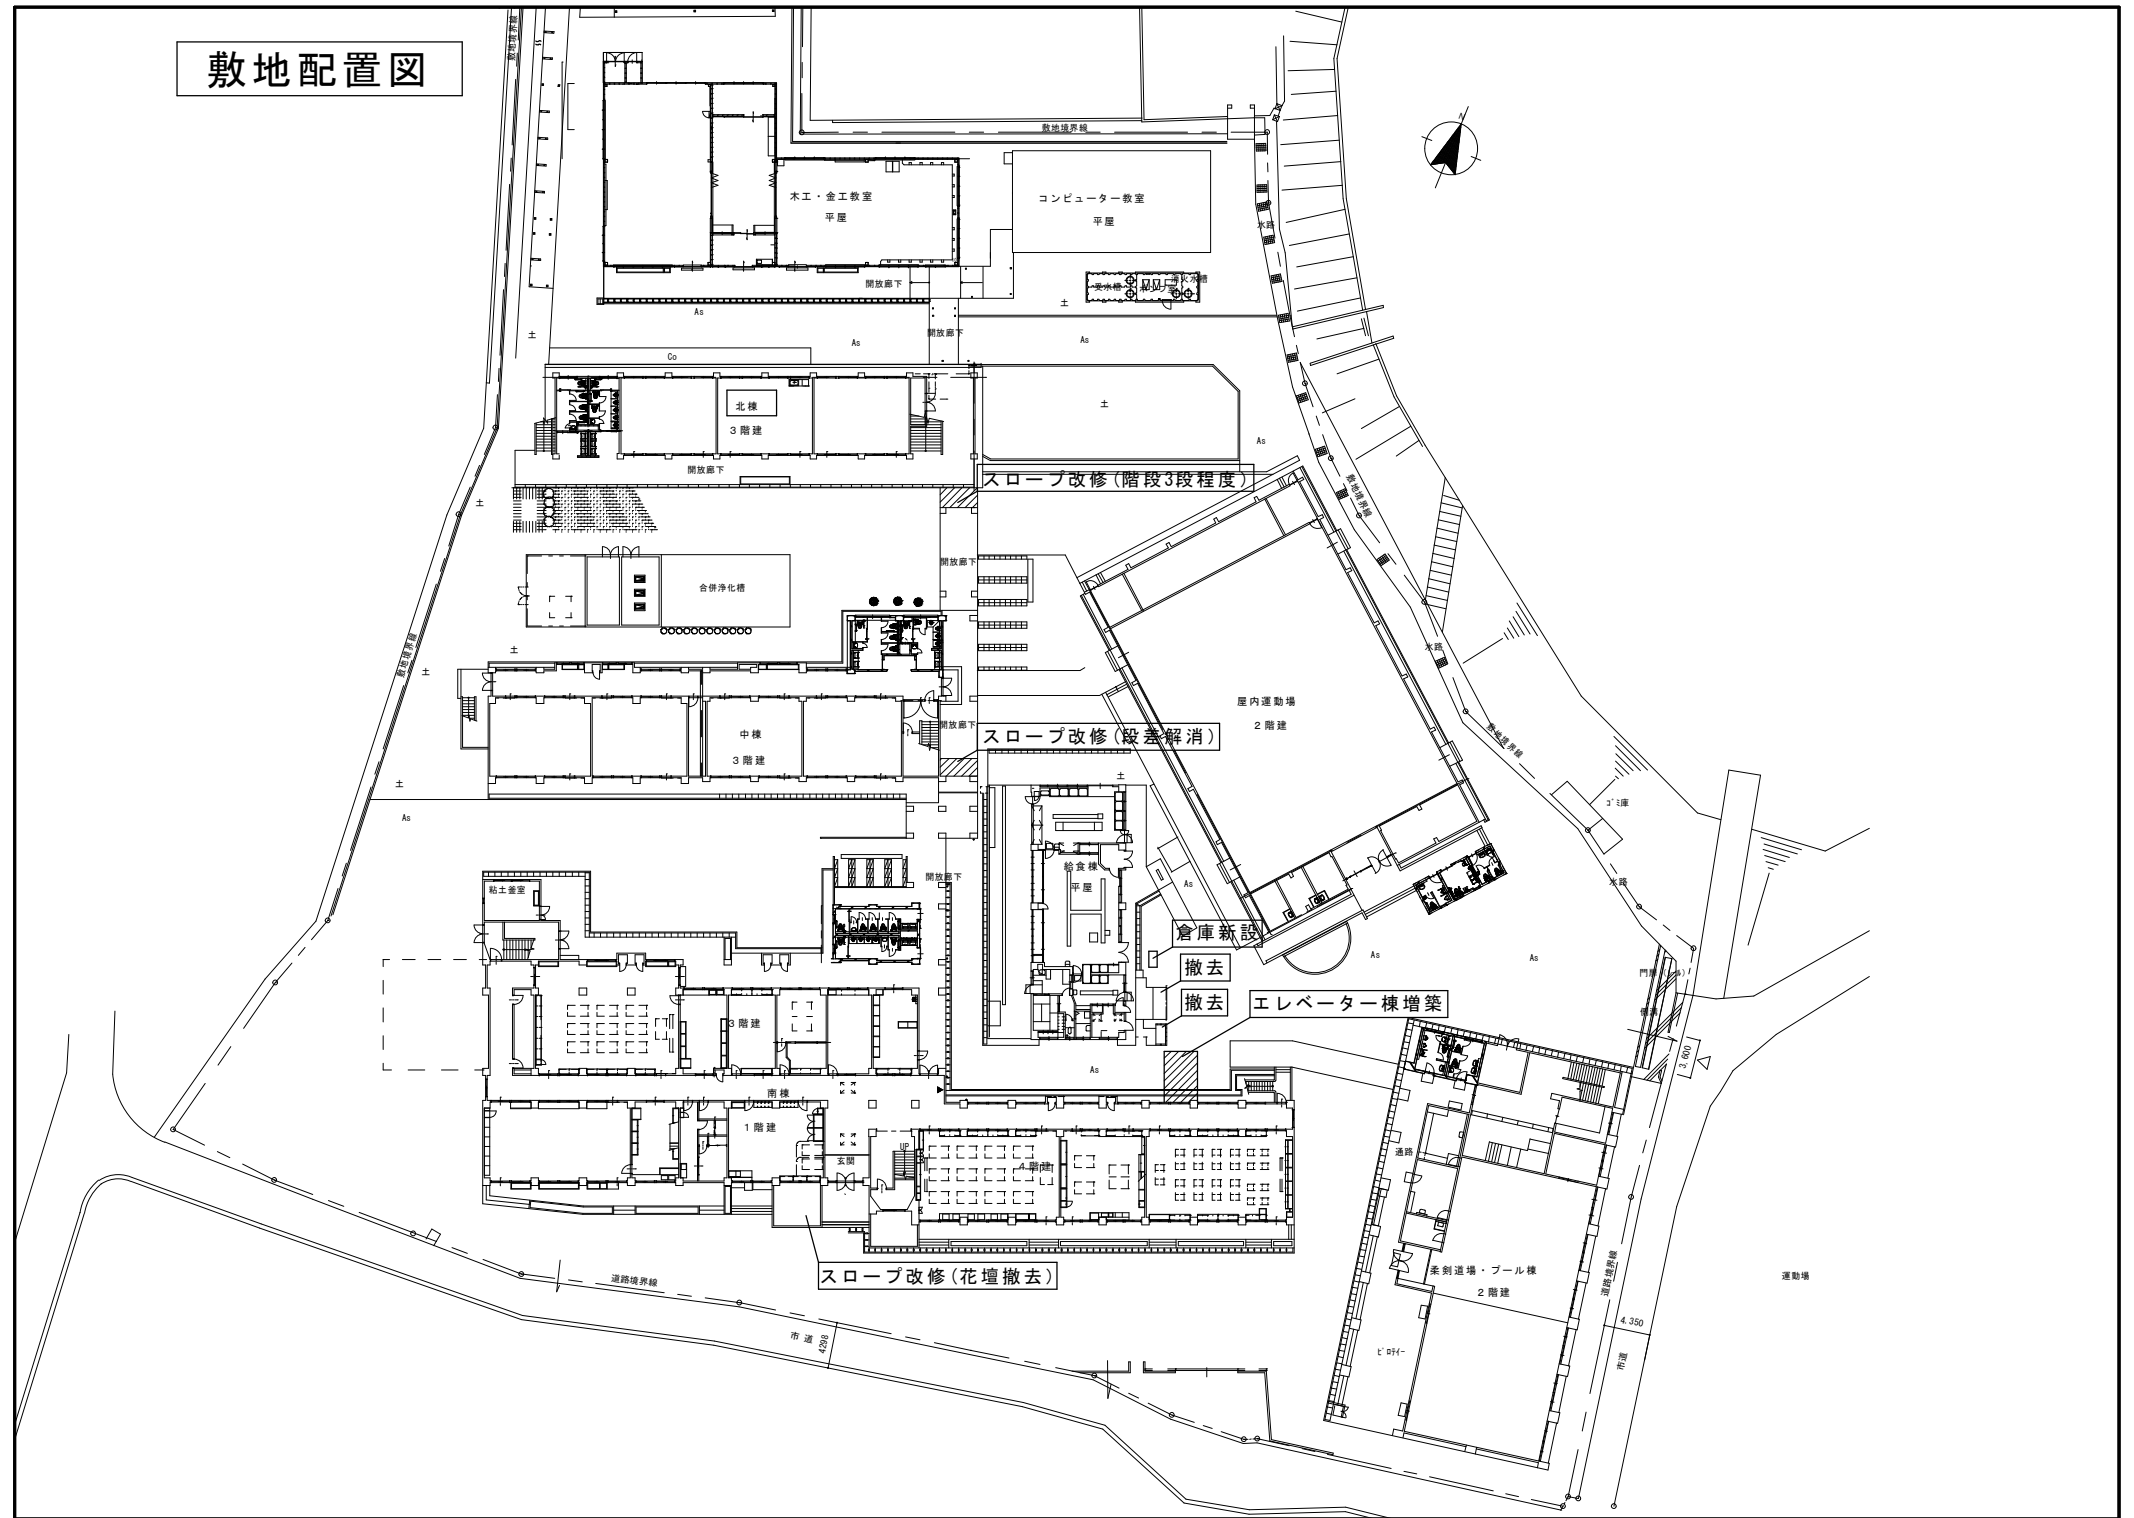

配置兼1階平面図

